Номер колодца, точки, угла поворота	Отметка низа или лотка трубы	Проектная отметка земли	Натурная отметка земли	Расстояние, м
КНС	608.540	610.840	610.840	100.0
ПК-1	607.783	610.981	610.981	11.0
К-1	607.704	610.704	610.704	38.0
Уг-1	607.031	610.031	610.031	51.0
ПК-2	606.853	609.540	609.540	78.0
Уг-2	606.579	609.310	609.310	14.0
Уг-3	606.530	608.818	608.818	8.0
ПК-3	606.501	608.860	608.860	74.0
Уг-4	606.237	609.454	609.454	26.0
ПК-4	606.146	609.401	609.401	14.0
Уг-5	606.098	609.451	609.451	80.0
	606.041	609.071	609.071	
Уг-6	605.815	607.863	607.863	6.0
ПК-5	605.794	607.775	607.775	34.0
Уг-7	605.675	609.159	609.159	18.0
Уг-8	605.611	607.746	607.746	22.0
Уг-9	605.531	607.831	607.831	26.0
ПК-6	604.929	607.247	607.247	4.0
Уг-10	604.835	607.135	607.135	25.0
Уг-11	604.796	607.291	607.291	27.0
Уг-12	604.755	607.424	607.424	35.0
Уг-13	604.702	607.007	607.007	9.0
ПК-7	604.688	606.909	606.909	

Обозначение трубы и тип изоляции: Труба полиэтиленовые ПЭ 100 SDR17 2DN 250 мм СТ РК ISO 4427-2-2014

Основание: Уплотненный грунт, песчаная подготовка b=100мм, засыпка местным мягким грунтом на высоту "верх труб плюс 0.3м" (см. поперечное сечение)

Длина	Уклон
111.0	0.007
38.0	0.018
425.0	0.003
30.0	0.023
96.0	0.001

Примечание

1. Основанием под трубопроводы должен быть естественный грунт, уплотненный и спрофилированный по проектному уклону.
   Выполняется подготовка из песчаного грунта толщиной b=100мм.
   Для достижения нормальной степени уплотнения грунта засыпку пазух следует проводить слоями не более 20-25 см с подбивкой под трубы, разравниванием ручными, механическими или электрическими трамбовками .
   Уплотнение грунта следует производить по всей ширине траншеи.

УСЛОВНЫЕ ОБОЗНАЧЕНИЯ:
геолого-литологической колонки скважины №6

- Почвенно-растительный слой
- Суглинок от темно-бурого до светло-бурого цвета, просадочный макропористый, твердой консистенции с прослойками песка, супеси и включением карбонатов, пятен солей

Разрез 1 - 1
Схема укладки трубопроводов водоснабжения
Поперечное сечение траншеи

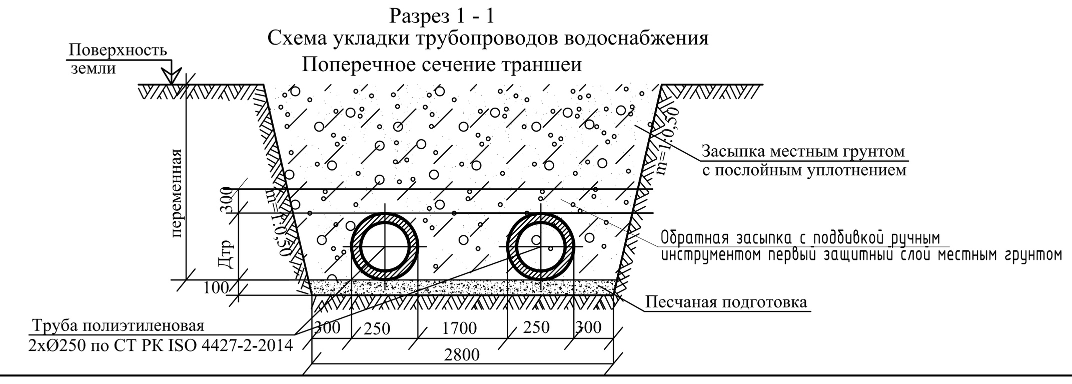

Изм.	Кол	Лист	N.Док	Подпись	Дата
ГИП		Ибрагимов			05.24
Проверил		Ибрагимов			05.24
Исполнил		Джусипбаев			05.24
Норм. конт.		Хлыновский			05.24

02-24-02 НК

Строительство напорной канализационной сети ТОО «ШИН-ЛАЙН» в поселке Байсерке Илийского района

Напорная канализация

Стадия	Лист	Листов
РП	12	

Профиль сетями К1Н

ТОО "Ба ЕРС и К"

Формат А4х4

Инв. N подл. | Подпись и дата | Взам. инв. N