Инв. N подл.	Подпись и дата	Взам. инв. N

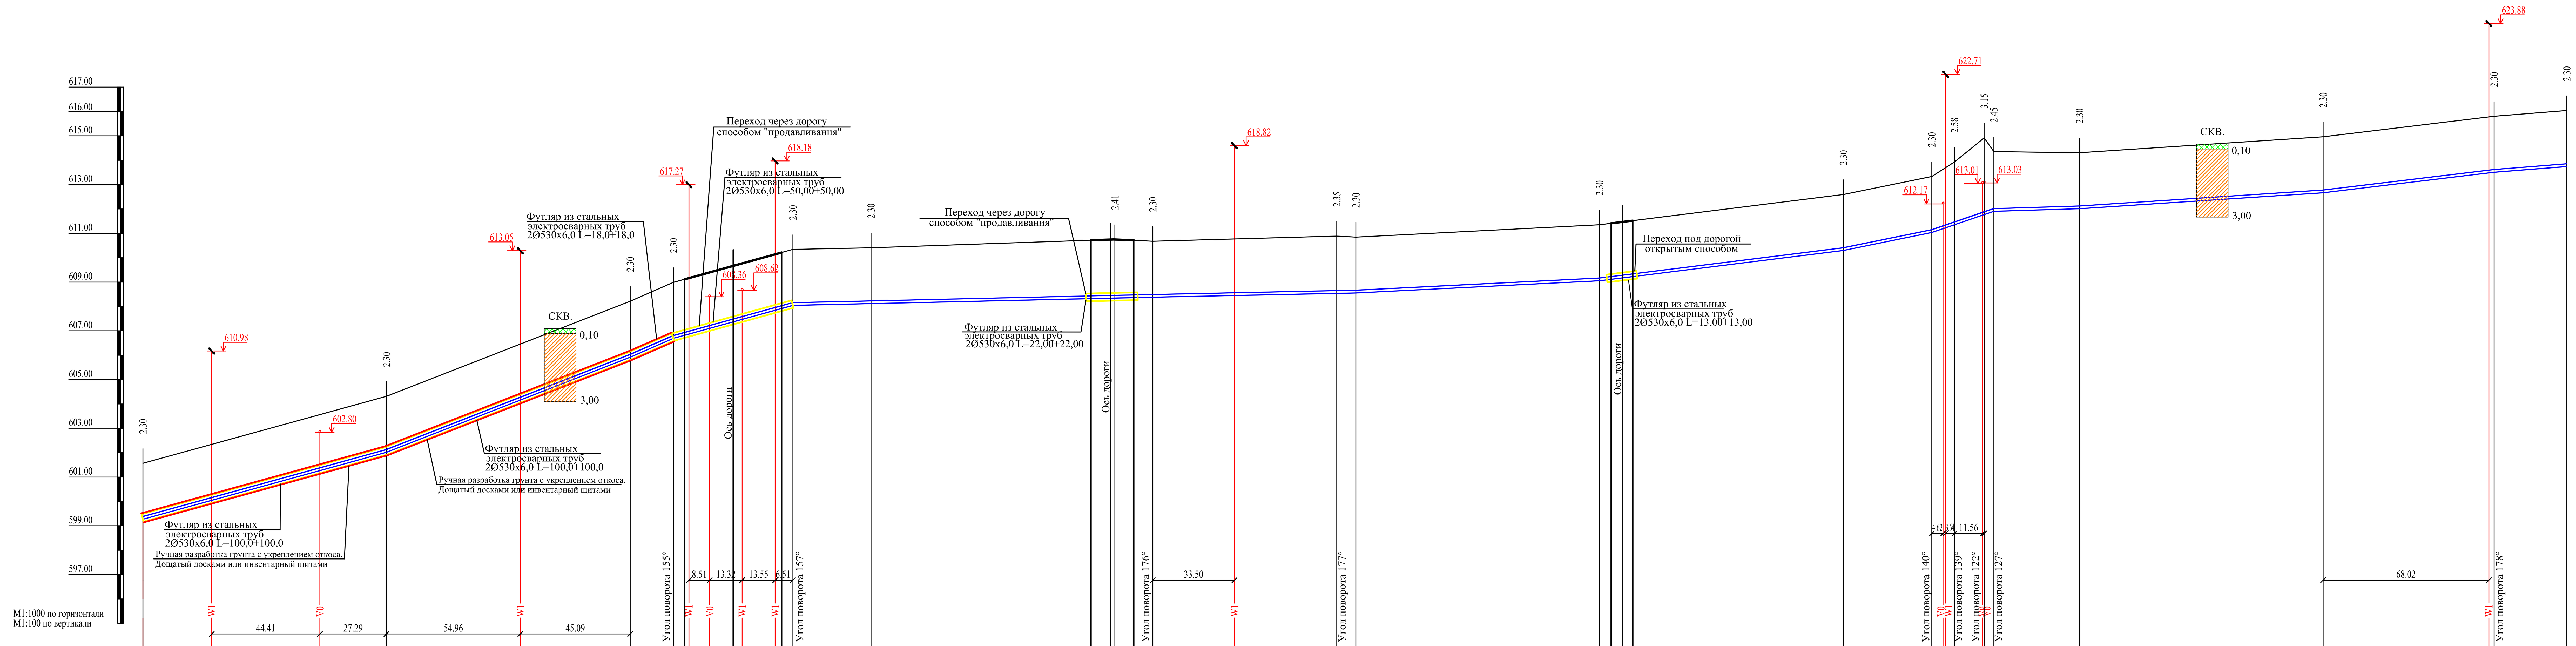

Номер колодца, точки, угла поворота	Отметка низа или лотка трубы	Проектная отметка земли	Натурная отметка земли
ПК-22	599.267	601.567	601.567
ПК-23	602.014	604.314	604.314
	604.158	605.069	605.069
ПК-24	605.916	608.216	608.216
Уг-30	606.688	608.988	608.988
Уг-31	608.040	610.340	610.340
ПК-25	608.113	610.408	610.408
ПК-26	608.340	610.752	610.752
Уг-32	608.375	610.675	610.675
	608.446	610.745	610.745
	608.482	610.716	610.716
Уг-33	608.534	610.887	610.887
ПК-27	608.550	610.850	610.850
ПК-28	609.052	611.352	611.352
ПК-29	610.294	612.594	612.594
Уг-34	611.032	613.332	613.332
Уг-35	611.349	613.929	613.929
Уг-36	611.765	614.916	614.916
Уг-37	611.900	614.352	614.352
	611.991	614.242	614.242
ПК-30	612.008	614.308	614.308
ПК-31	612.660	614.960	614.960
Уг-38	613.502	615.802	615.802
ПК-32	613.738	616.038	616.038

Обозначение трубы и тип изоляции: Труба полиэтиленовые ПЭ 100 SDR17 2DN 250 мм СТ РК ISO 4427-2-2014

Основание: Уплотненный грунт, песчаная подготовка b=100мм, засыпка местным мягким грунтом на высоту "верх труб плюс 0.3м" (см. поперечное сечение)

Уклон	Длина
0.03	100.0
0.039	100.0
0.04	18.0
0.027	50.0
0.002	148.0
0.002	84.0
0.005	100.0
0.012	100.0
0.02	36.0
0.034	29.0
0.003	35.0
0.006	100.0
0.012	70.0
0.008	30.0

Расстояние, м
100.0
100.0
18.0
50.0
32.0
100.0
16.0
76.0
8.0
100.0
100.0
36.0
11.0
13.0
5.0
35.0
100.0
70.0
30.0

Примечание

1. Основанием под трубопроводы должен быть естественный грунт, уплотненный и спрофилированный по проектному уклону.
   Выполняется подготовка из песчаного грунта толщиной b=100мм.
   Для достижения нормальной степени уплотнения грунта засыпку пазух следует прозводить слоями не более 20-25 см с подбивкой под трубы, разравниванием ручными, механическими или электрическими трамбовками .
   Уплотнение грунта следует производить по всей ширине траншеи.

УСЛОВНЫЕ ОБОЗНАЧЕНИЯ:
геолого-литологической колонки скважины №6

- Почвенно-растительный слой
- Суглинок от темно-бурого до светло-бурого цвета, просадочный макропористый, твердой консистенции с прослойками песка, супеси в включением карбонатов, пятен солей

Разрез 1 - 1
Схема укладки трубопроводов водоснабжения
Поперечное сечение траншеи

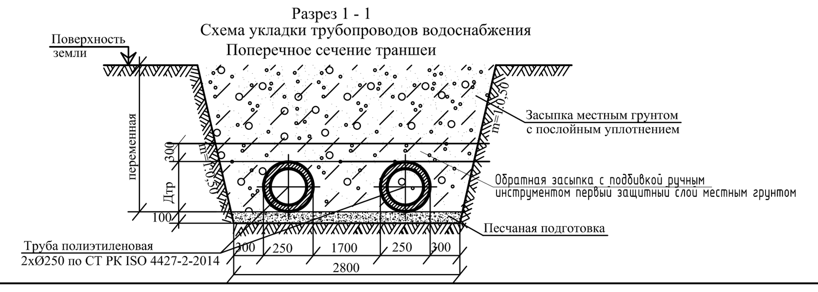

Изм.	Кол	Лист	N.Док	Подпись	Дата
ГИП		Ибрагимов			05.24
Проверил		Ибрагимов			05.24
Исполнил		Джусипбаев			05.24
Норм. конт.		Хльновский			05.24

02-24-02 НК

Строительство напорной канализационной сети ТОО «ШИН-ЛАЙН» в поселке Байсерке Илийского района

Напорная канализация

Стадия	Лист	Листов
РП	15	

Профиль сетями К1Н

ТОО "Ба ЕРС и К"

Формат А4х4