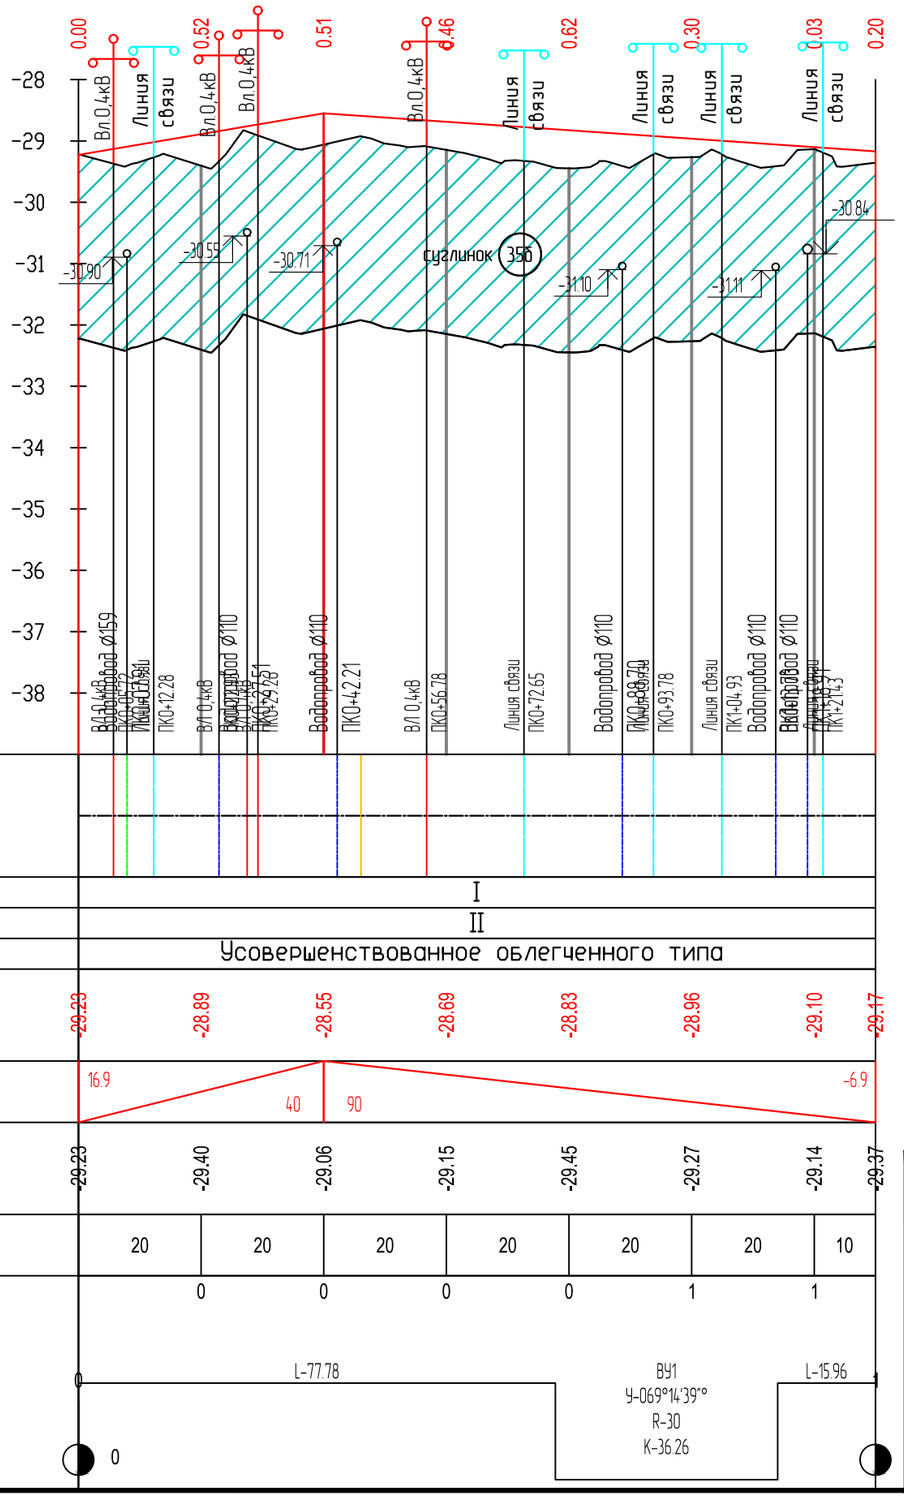

М 1:1000 по горизонтали
М 1:100 по вертикали
М 1:100 по вертикали – грунты

Мамеков

Развернутый план дороги

Тип местности по увлажнению: I

Тип поперечного профиля: II

Тип покрытия: Усовершенствованное облегченного типа

Проектные данные

Отметка оси проезжей части, м: -29.23 | -28.89 | -28.55 | -28.69 | -28.83 | -28.96 | -29.10 | -29.17

Уклон и вертикальная кривая: 16.9 | 40 | 90 | -6.9

Фактические данные

Отметка земли, м: -29.23 | -29.40 | -29.06 | -29.15 | -29.45 | -29.27 | -29.14 | -29.37

Расстояние, м: 20 | 20 | 20 | 20 | 20 | 20 | 10

Пикет: 0 | 0 | 0 | 0 | 1 | 1

Прямая и кривая в плане

Указатель километров

Согласовано

ВЗАМ. ИНВ. N°

ПОДП. И ДАТА

ИНВ. N° ПОДЛ.

ИЗМ.	КОЛ.	ЛИСТ	N°ДОК.	ПОДПИСЬ	ДАТА
Разраб.		Касымова			10.24
ГИП		Инсенбаев			10.24
Проверил		Нурланкызы			10.24
Н.контр.		Токтамисов			10.24

17-21-АД_003.004

Строительство внутрисельских автомобильных дорог с тротуарами в селе Аккистау Исатайского района Атырауской области

Автомобильные дороги

СТАДИЯ	ЛИСТ	ЛИСТОВ
РП	39	47

Продольный профиль ул. Мамеков

ТОО "ШЫНДАУ" Г. АТЫРАУ

Копировал

ФОРМАТ А3

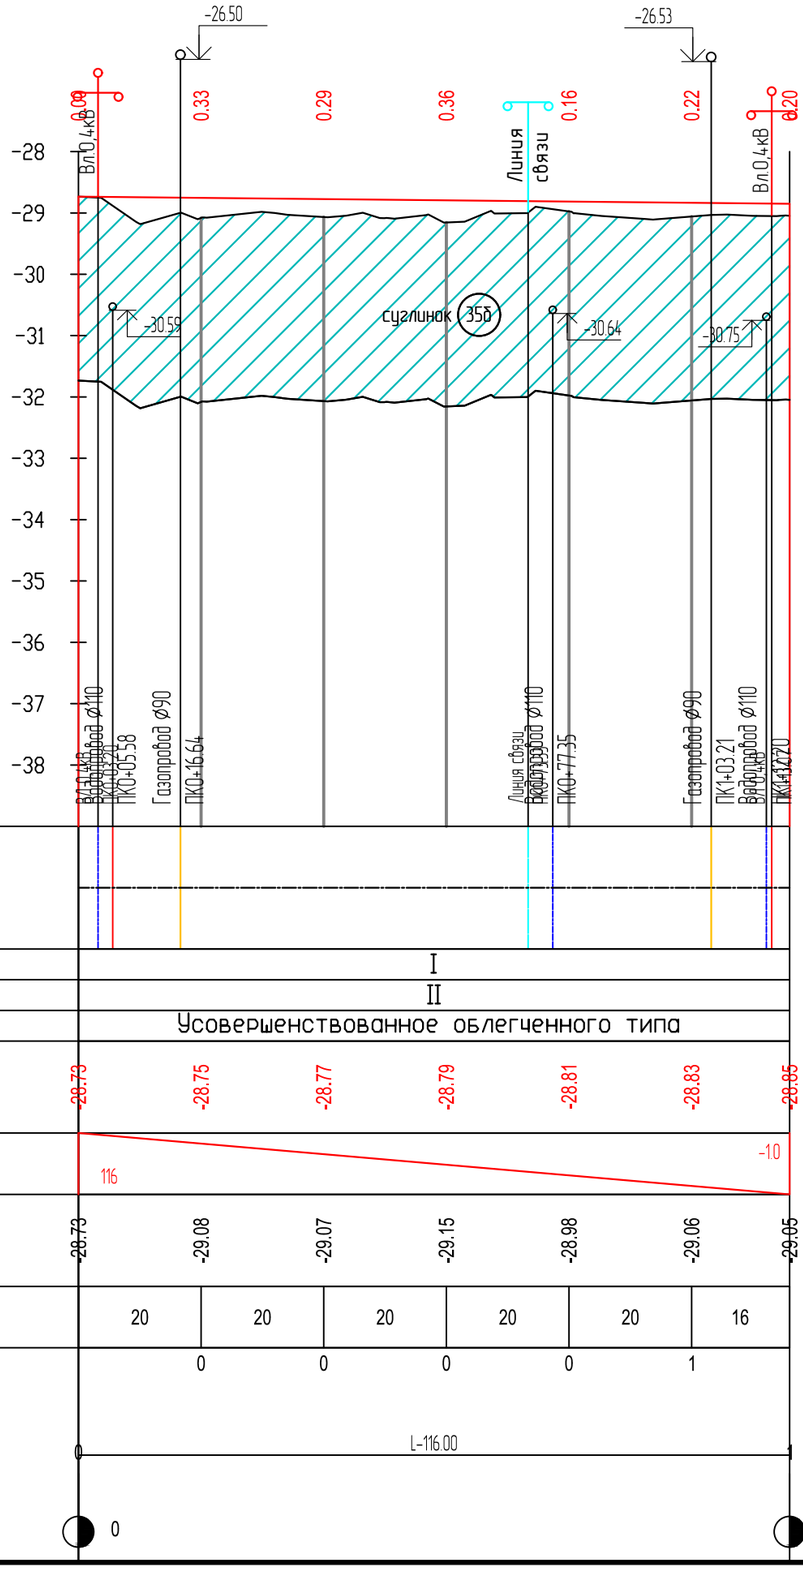

М 1:1000 по горизонтали
М 1:100 по вертикали
М 1:100 по вертикали – грунты

Мунайши

Согласовано

ВЗАМ. ИНВ. N°

ПОДП. И ДАТА

ИНВ. N° ПОДЛ.

ИЗМ.	КОЛ.	ЛИСТ	N°ДОК.	ПОДПИСЬ	ДАТА
Разраб.		Касымова			10.24
ГИП		Инсенбаев			10.24
Проверил		Нурланкызы			10.24
Н.контр.		Токтамисов			10.24

17-21-АД_003.004

Строительство внутрисельских автомобильных дорог с тротуарами в селе Аккистау Исатайского района Атырауской области

Автомобильные дороги

СТАДИЯ	ЛИСТ	ЛИСТОВ
РП	40	47

Продольный профиль ул. Мунайши

ТОО "ШЫНДАУ" Г. АТЫРАУ

Копировал

ФОРМАТ А3

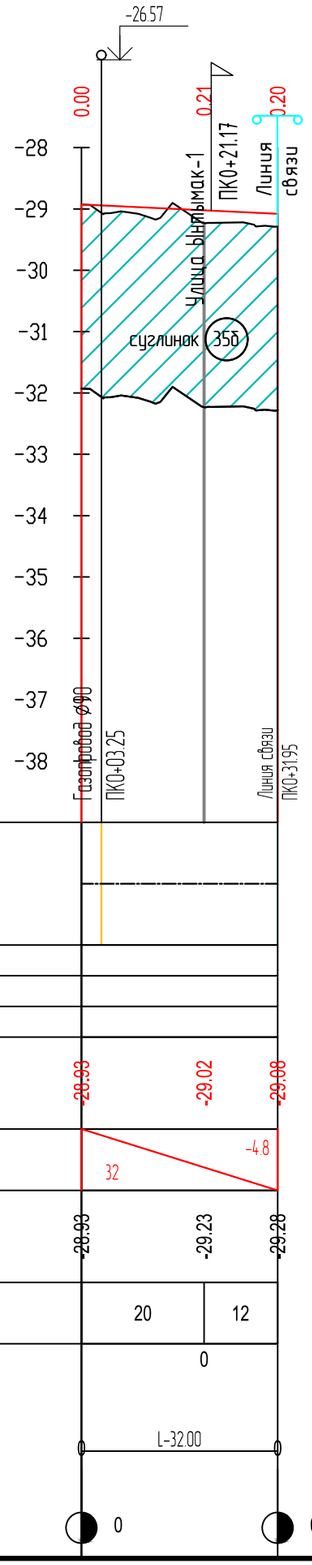

М 1:1000 по горизонтали
М 1:100 по вертикали
М 1:100 по вертикали – грунты

Проезд 13

Развернутый план дороги

Тип местности по увлажнению

Проектные данные

Тип поперечного профиля

Тип покрытия

Отметка оси проезжей части, м: -28.93 | -29.02 | -29.08

Уклон и вертикальная кривая: 32 | -4.8

Фактические данные

Отметка земли, м: -28.93 | -29.23 | -29.28

Расстояние, м: 20 | 12

Пикет: 0

Прямая и кривая в плане: L-32.00

Указатель километров: 0 | 0

Согласовано

ВЗАМ. ИНВ. N°

ПОДП. И ДАТА

ИНВ. N° ПОДЛ.

ИЗМ.	КОЛ.	ЛИСТ	N°ДОК.	ПОДПИСЬ	ДАТА
Разраб.		Касымова			10.24
ГИП		Инсенбаев			10.24
Проверил		Нурланкызы			10.24
Н.контр.		Токтамисов			10.24

17-21-АД_003.004

Строительство внутрисельских автомобильных дорог с тротуарами в селе Аккистау Исатайского района Атырауской области

Автомобильные дороги

СТАДИЯ	ЛИСТ	ЛИСТОВ
РП	41	47

Продольный профиль ул. Проезд 13

ТОО "ШЫНДАУ" Г. АТЫРАУ

Копировал

ФОРМАТ А3

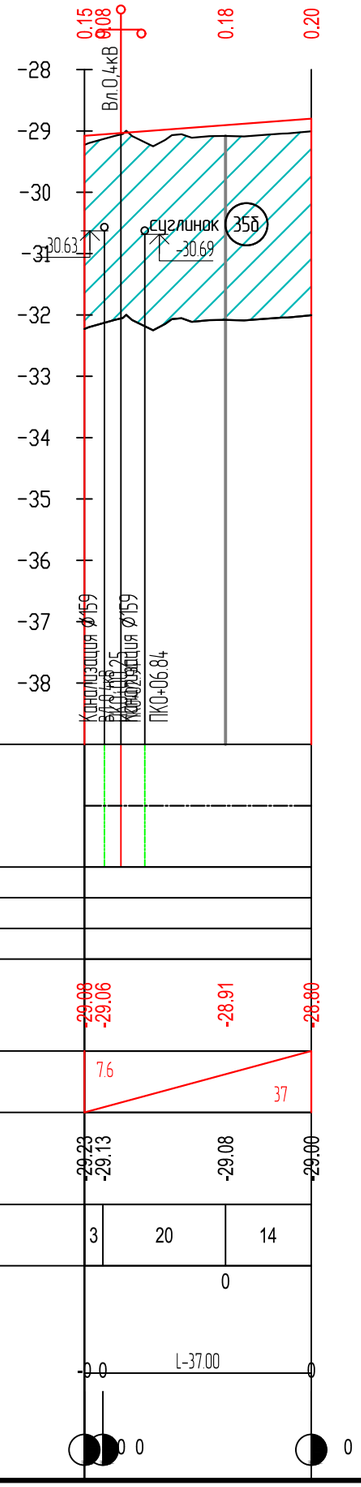

М 1:1000 по горизонтали
М 1:100 по вертикали
М 1:100 по вертикали – грунты

Ынтымак-1

Развернутый план дороги

Тип местности по увлажнению

Проектные данные

Тип поперечного профиля

Тип покрытия

Отметка оси проезжей части, м: -29.00 -29.06 -28.91 -28.80

Уклон и вертикальная кривая: 7.6 37

Фактические данные

Отметка земли, м: -29.23 -29.13 -29.08 -29.00

Расстояние, м: 3 | 20 | 14

Пикет: 0

Прямая и кривая в плане: L-37.00

Указатель километров: 0 0 0

Согласовано

ВЗАМ. ИНВ. N°

ПОДП. И ДАТА

ИНВ. N° ПОДЛ.

ИЗМ.	КОЛ.	ЛИСТ	N°ДОК.	ПОДПИСЬ	ДАТА
Разраб.		Касымова			10.24
ГИП		Инсенбаев			10.24
Проверил		Нурланкызы			10.24
Н.контр.		Токтамисов			10.24

17-21-АД_003.004

Строительство внутрисельских автомобильных дорог с тротуарами в селе Аккистау Исатайского района Атырауской области

Автомобильные дороги

СТАДИЯ	ЛИСТ	ЛИСТОВ
РП	42	47

Продольный профиль ул. Ынтымак-1

ТОО "ШЫНДАУ" Г. АТЫРАУ

Копировал

ФОРМАТ А3

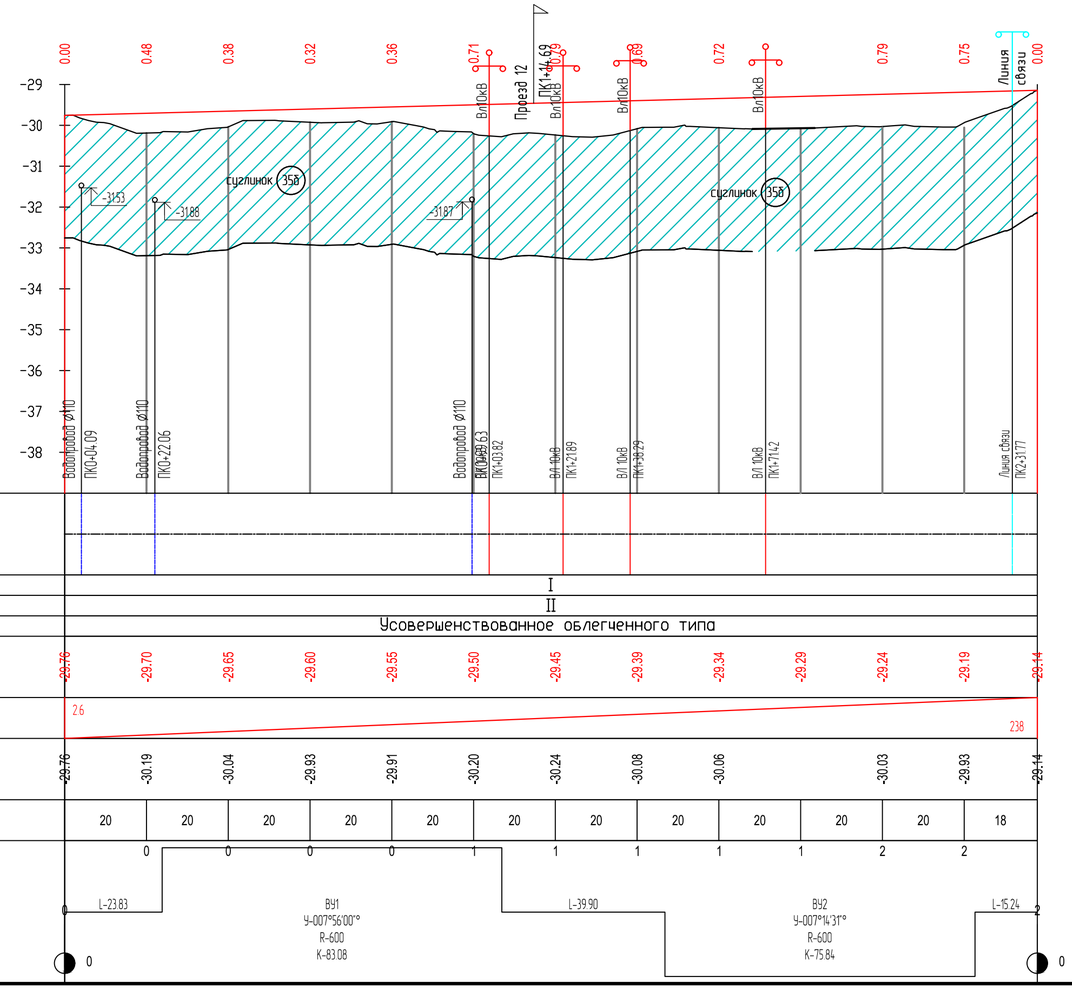

Согласовано

ВЗАМ. ИНВ. N°

ПОДП. И ДАТА

ИНВ. N° ПОДЛ.

ИЗМ.	КОЛ.	ЛИСТ	N°ДОК.	ПОДПИСЬ	ДАТА
Разраб.		Касымова			10.24
ГИП		Инсенбаев			10.24
Проверил		Нурланкызы			10.24
Н.контр.		Токтамисов			10.24

17-21-АД_003.004

Строительство внутрисельских автомобильных дорог с тротуарами в селе Аккистау Исатайского района Атырауской области

Автомобильные дороги

СТАДИЯ	ЛИСТ	ЛИСТОВ
РП	43	47

Продольный профиль ул.Мусагалиева

ТОО "ШЫНДАУ" Г. АТЫРАУ

Копировал

ФОРМАТ А4х3

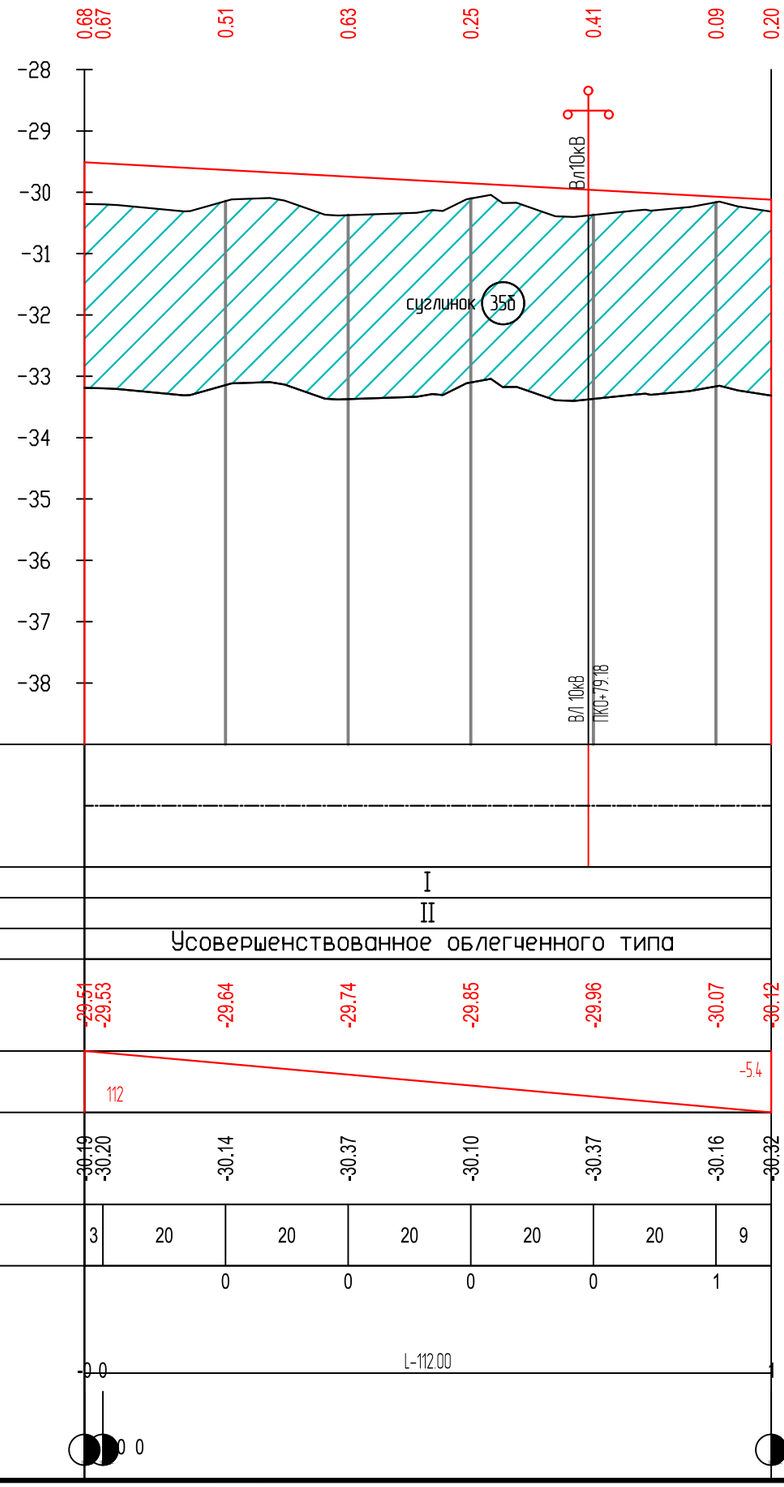

М 1:1000 по горизонтали
М 1:100 по вертикали
М 1:100 по вертикали – грунты

Проезд 12

Развернутый план дороги

Тип местности по увлажнению: I

Проектные данные:
- Тип поперечного профиля: II
- Тип покрытия: Усовершенствованное облегченного типа
- Отметка оси проезжей части, м: -29.51 | -29.53 | -29.64 | -29.74 | -29.85 | -29.96 | -30.07 | -30.12
- Уклон и вертикальная кривая: 112 | -5.4

Фактические данные:
- Отметка земли, м: -30.19 | -30.20 | -30.14 | -30.37 | -30.10 | -30.37 | -30.16 | -30.32
- Расстояние, м: 3 | 20 | 20 | 20 | 20 | 20 | 9

Пикет: 0 | 0 | 0 | 0 | 1

Прямая и кривая в плане: 0 0 — L-112.00 — 1

Указатель километров: 0 0 | 0

Согласовано

ВЗАМ. ИНВ. N°

ПОДП. И ДАТА

ИНВ. N° ПОДЛ.

ИЗМ.	КОЛ.	ЛИСТ	N°ДОК.	ПОДПИСЬ	ДАТА
Разраб.		Касымова			10.24
ГИП		Инсенбаев			10.24
Проверил		Нурланкызы			10.24
Н.контр.		Токтамисов			10.24

17-21-АД_003.004

Строительство внутрисельских автомобильных дорог с тротуарами в селе Аккистау Исатайского района Атырауской области

Автомобильные дороги

СТАДИЯ	ЛИСТ	ЛИСТОВ
РП	44	47

Продольный профиль ул.Проезд 12

ТОО "ШЫНДАУ" Г. АТЫРАУ

Копировал

ФОРМАТ А3

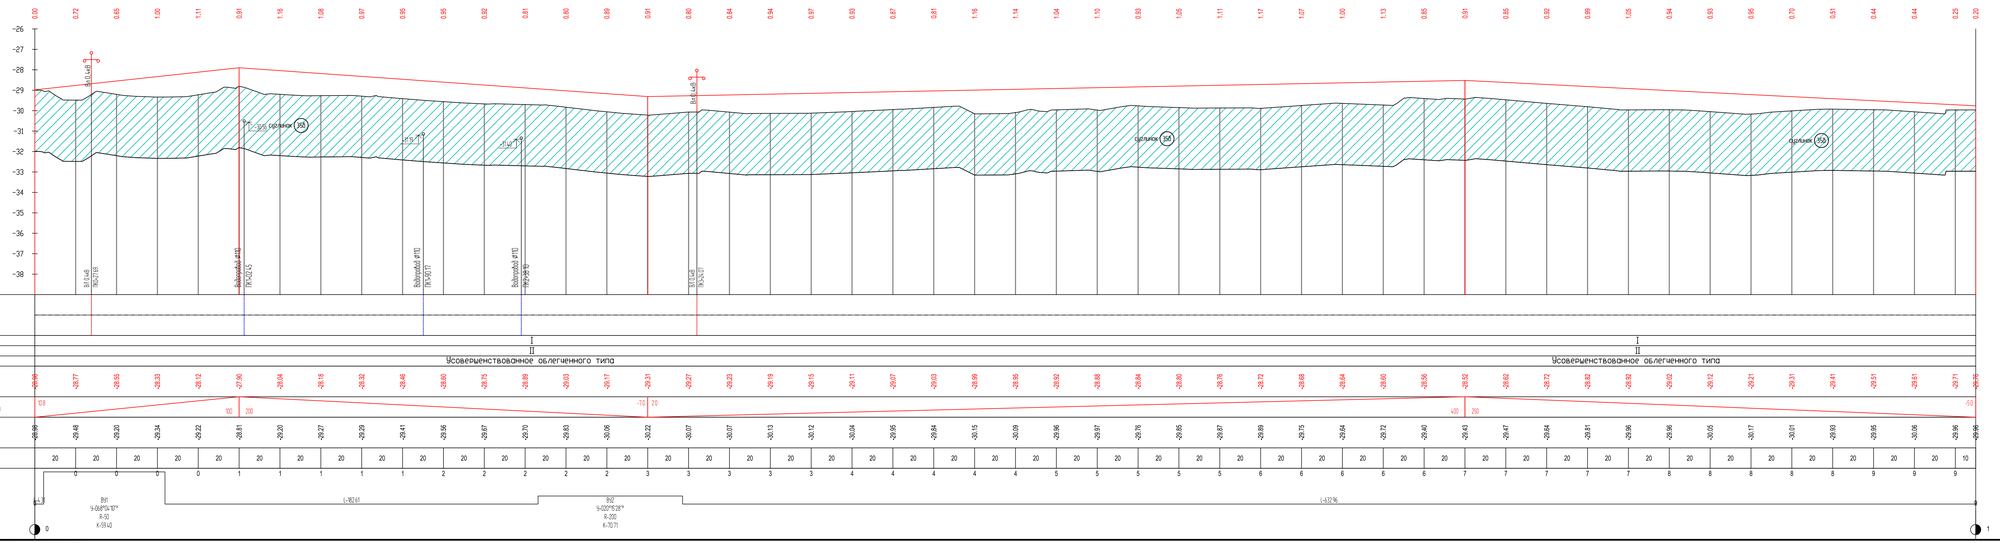
М 1:1000 по горизонтали
М 1:100 по вертикали
М 1:100 по вертикали - грунты
Карандаш
Развернутый план дороги
Тип местности по удлинению
Тип поперечного профиля
Тип покрытия
Усовершенствованное облегченного типа
Отметка оси проезжей части, м
Уклон и вертикальная кривая
Отметка земли, м
Расстояние, м
Пикет
Прямая и кривая в плане
Указатель километров

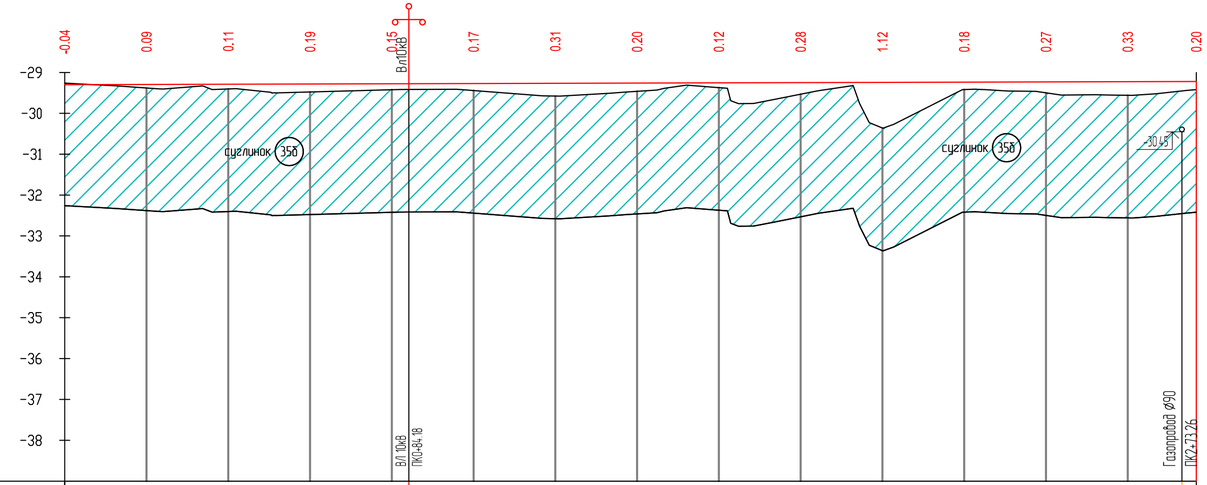

М 1:1000 по горизонтали
М 1:100 по вертикали
М 1:100 по вертикали – грунты

Лицей-Вос Каратубек

Развернутый план дороги																	
Тип местности по увлажнению	I																
Тип поперечного профиля	II																
Тип покрытия	Усовершенствованное облегченного типа																
Проектные данные: Отметка оси проезжей части, м	-29.30	-29.29	-29.29	-29.28	-29.28	-29.27	-29.27	-29.26	-29.25	-29.25	-29.24	-29.24	-29.23	-29.22	-29.22		
Проектные данные: Уклон и вертикальная кривая																	
Фактические данные: Отметка земли, м	29.26	29.38	29.40	29.48	29.42	29.44	29.58	29.46	29.37	29.53	30.36	29.42	29.50	29.56	29.42		
Фактические данные: Расстояние, м	20	20	20	20	20	20	20	20	20	20	20	20	20	17			
Пикет	0	0	0	0	1	1	1	1	1	2	2	2	2				
Прямая и кривая в плане	0	L-276.76													2		
Указатель километров	0														0		

Согласовано

ВЗАМ. ИНВ. №

ПОДП. И ДАТА

ИНВ. № ПОДЛ.

ИЗМ.	КОЛ.	ЛИСТ	№ДОК.	ПОДПИСЬ	ДАТА
Разраб.		Касымова			10.24
ГИП		Инсенбаев			10.24
Проверил		Нурланкызы			10.24
Н.контр.		Токтамисов			10.24

17-21-АД_003.004

Строительство внутрисельских автомобильных дорог с тротуарами в селе Аккистау Исатайского района Атырауской области

Автомобильные дороги

СТАДИЯ	ЛИСТ	ЛИСТОВ
РП	46	47

Продольный профиль ул. Лицей-Вос Каратубек

ТОО "ШЫНДАУ" Г. АТЫРАУ

Копировал

ФОРМАТ А4х3

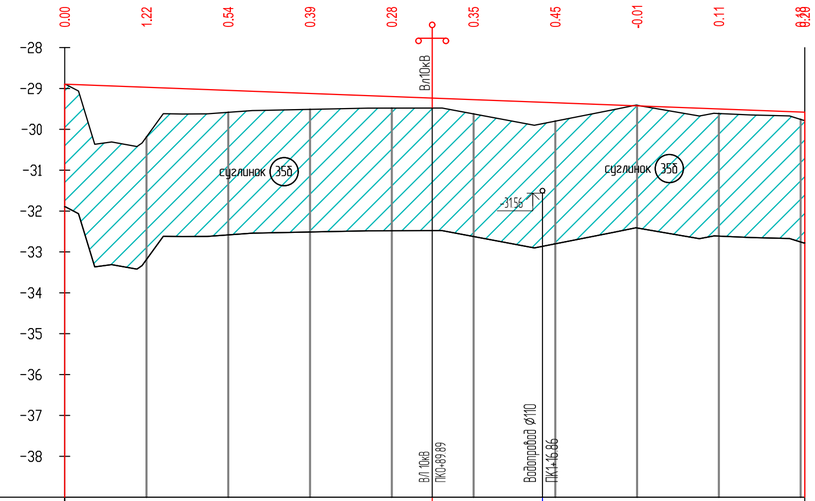

М 1:1000 по горизонтали
М 1:100 по вертикали
М 1:100 по вертикали – грунты

Подъездная дорога к Каратубек

Развернутый план дороги										
Тип местности по увлажнению	I									
Тип поперечного профиля	II									
Тип покрытия	Усовершенствованное облегченного типа									
Проектные данные: Отметка оси проезжей части, м	-28.89	-28.97	-29.05	-29.12	-29.20	-29.27	-29.35	-29.42	-29.50	-29.58
Проектные данные: Уклон и вертикальная кривая	181									-3.8
Фактические данные: Отметка земли, м	-28.89	-30.19	-29.58	-29.51	-29.48	-29.62	-29.80	-29.41	-29.61	-28.76
Фактические данные: Расстояние, м	20	20	20	20	20	20	20	20	20	1
Пикет	0	0	0	0	1	1	1	1	1	
Прямая и кривая в плане	0	L-18100								1
Указатель километров	0									0

Согласовано

ВЗАМ. ИНВ. №

ПОДП. И ДАТА

ИНВ. № ПОДЛ.

ИЗМ.	КОЛ.	ЛИСТ	N°ДОК.	ПОДПИСЬ	ДАТА
Разраб.		Касымова			10.24
ГИП		Инсенбаев			10.24
Проверил		Нурланкызы			10.24
Н.контр.		Токтамисов			10.24

17-21-АД_003.004

Строительство внутрисельских автомобильных дорог с тротуарами в селе Аккистау Исатайского района Атырауской области

Автомобильные дороги

СТАДИЯ	ЛИСТ	ЛИСТОВ
РП	47	47

Продольный профиль
ул. Подъездная дорога к Каратубек

ТОО "ШЫНДАУ"
Г. АТЫРАУ

Копировал

ФОРМАТ А4х3

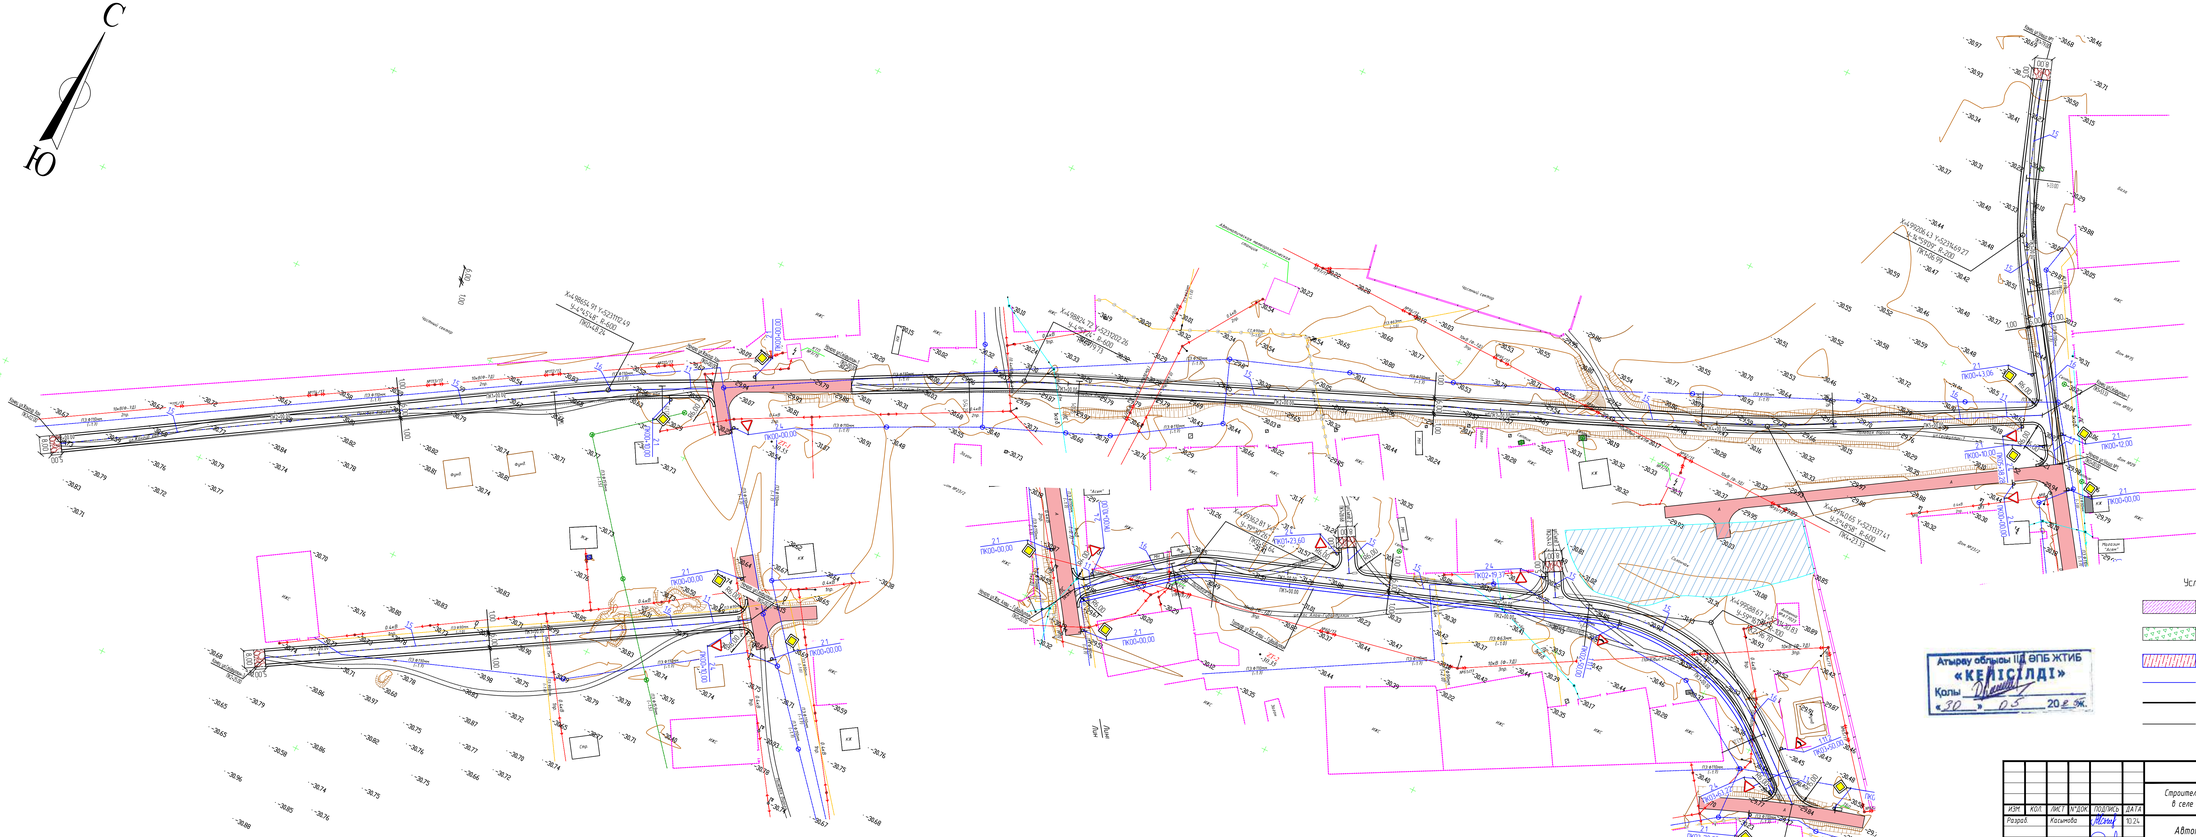

					17-21-АД_003.005.1
Изм.	Кол.	Лист	№ док.	Подпись	Дата
Разраб.	Касымова			10.24	Строительство внутрисельских автомобильных дорог с тротуарами в селе Аккистау Исатайского района Атырауской области
ГИП	Аксенбаев			10.24	Автомобильные дороги
Проверил	Нуралиханы			10.24	План организации дорожного движения улиц Кенгир Кен. Улица №1, Кос Алаш - Губайдуллин, Сейфуллин-1 и Сейфуллин-3. Тротуар Кос Алаш - Губайдуллин. Масштаб 1:1000
Н.контр.	Тюлегенов			10.24	

Стадия	Лист	Листов
РП	1	8

ТОО "ШЫНДАУ"
Г. АТЫРАУ

Копировал
Формат А3х4

Инв. № подл. | Подпись и дата | Взам. инв. №

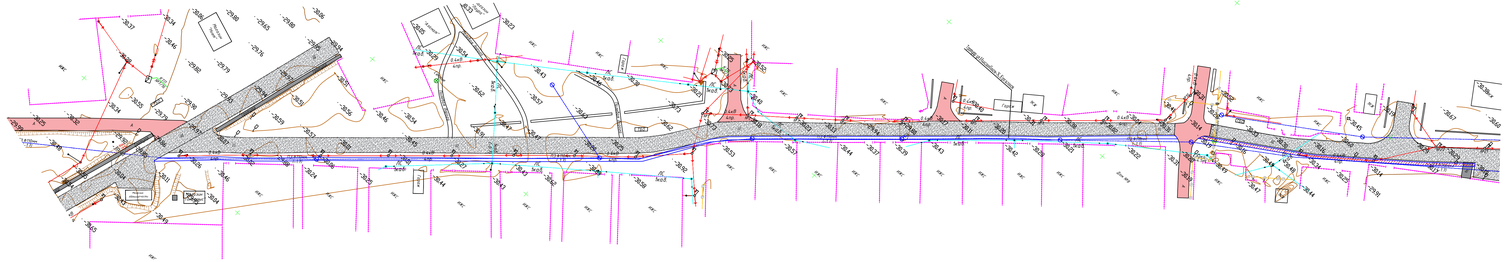

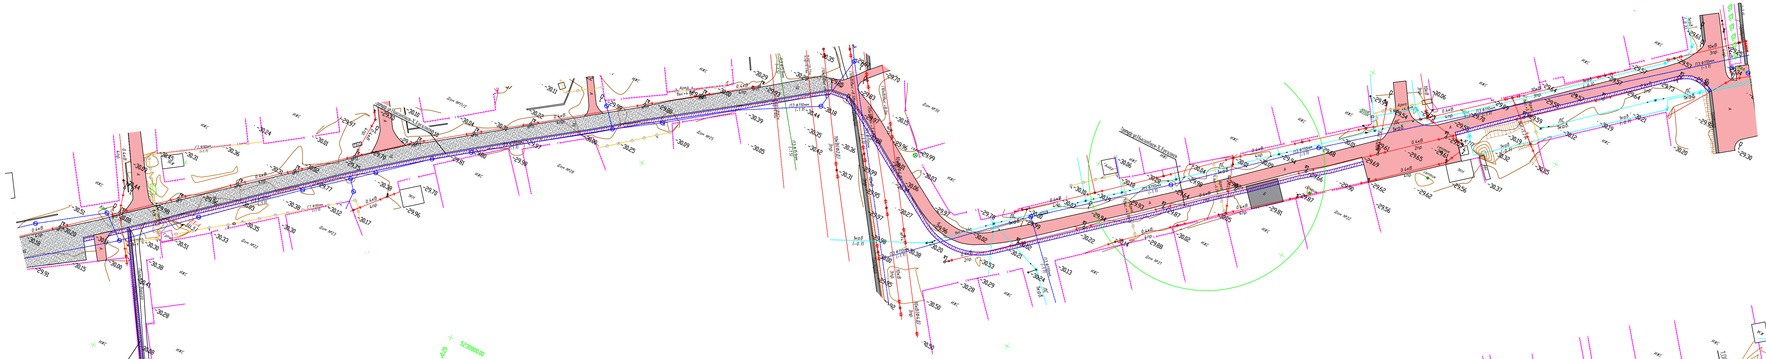

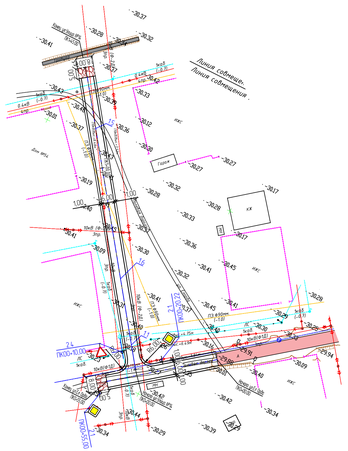

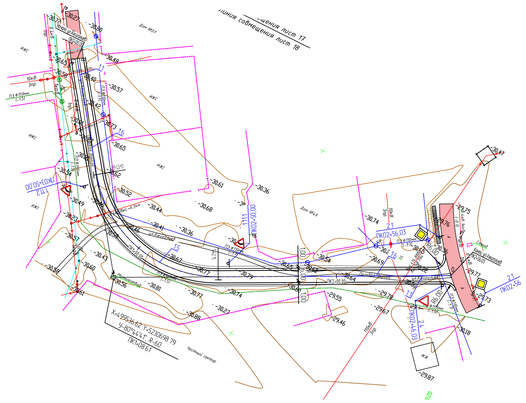

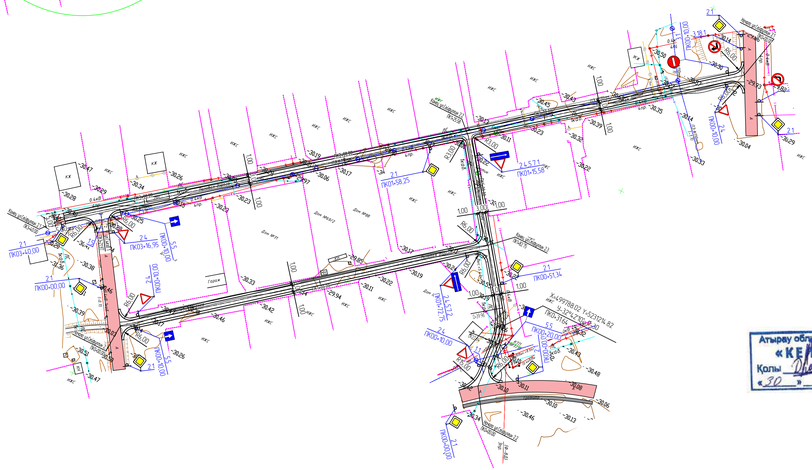

Условные обозначения

- проезжая часть а/б покрытие
- обочина укрепленная щебнем
- тротуар а/б покрытие
- бортовой камень БР 100.20.08
- кромка проезжей части
- бровка обочины

Атырау облысы ІІД ӨПБ ЖТИБ
«КЕНІСІЛДІ»
Қолы
«30» 05 20 25 ж.

						17-21-АД_003.005.2	
						Строительство внутрисельских автомобильных дорог с тротуарами в селе Аккистау Исатайского района Атырауской области	
Изм.	Кол.	Лист	№док.	Подпись	Дата		
Разраб.		Касимова			10.24	Автомобильные дороги	Стадия: РП; Лист: 2; Листов: 8
ГИП		Имангалиев			10.24		
Проверил		Нурлыханы			10.24	План организации дорожного движения улиц Аккистау, Ел Орда, Улица №14, Сейдуллин 21, Сейдуллин 22, Сейдуллин 23 и тротуаров Аккистау-Х.Ерназар и Аккистау - Масанов 11000	ТОО "ШЫНДАУ" Г. АТЫРАУ
Н.контр.		Гончаров			10.24		

Копировал

ФОРМАТ А2х3

Инв. № подл. | Подп. и дата | Взам. инв. №

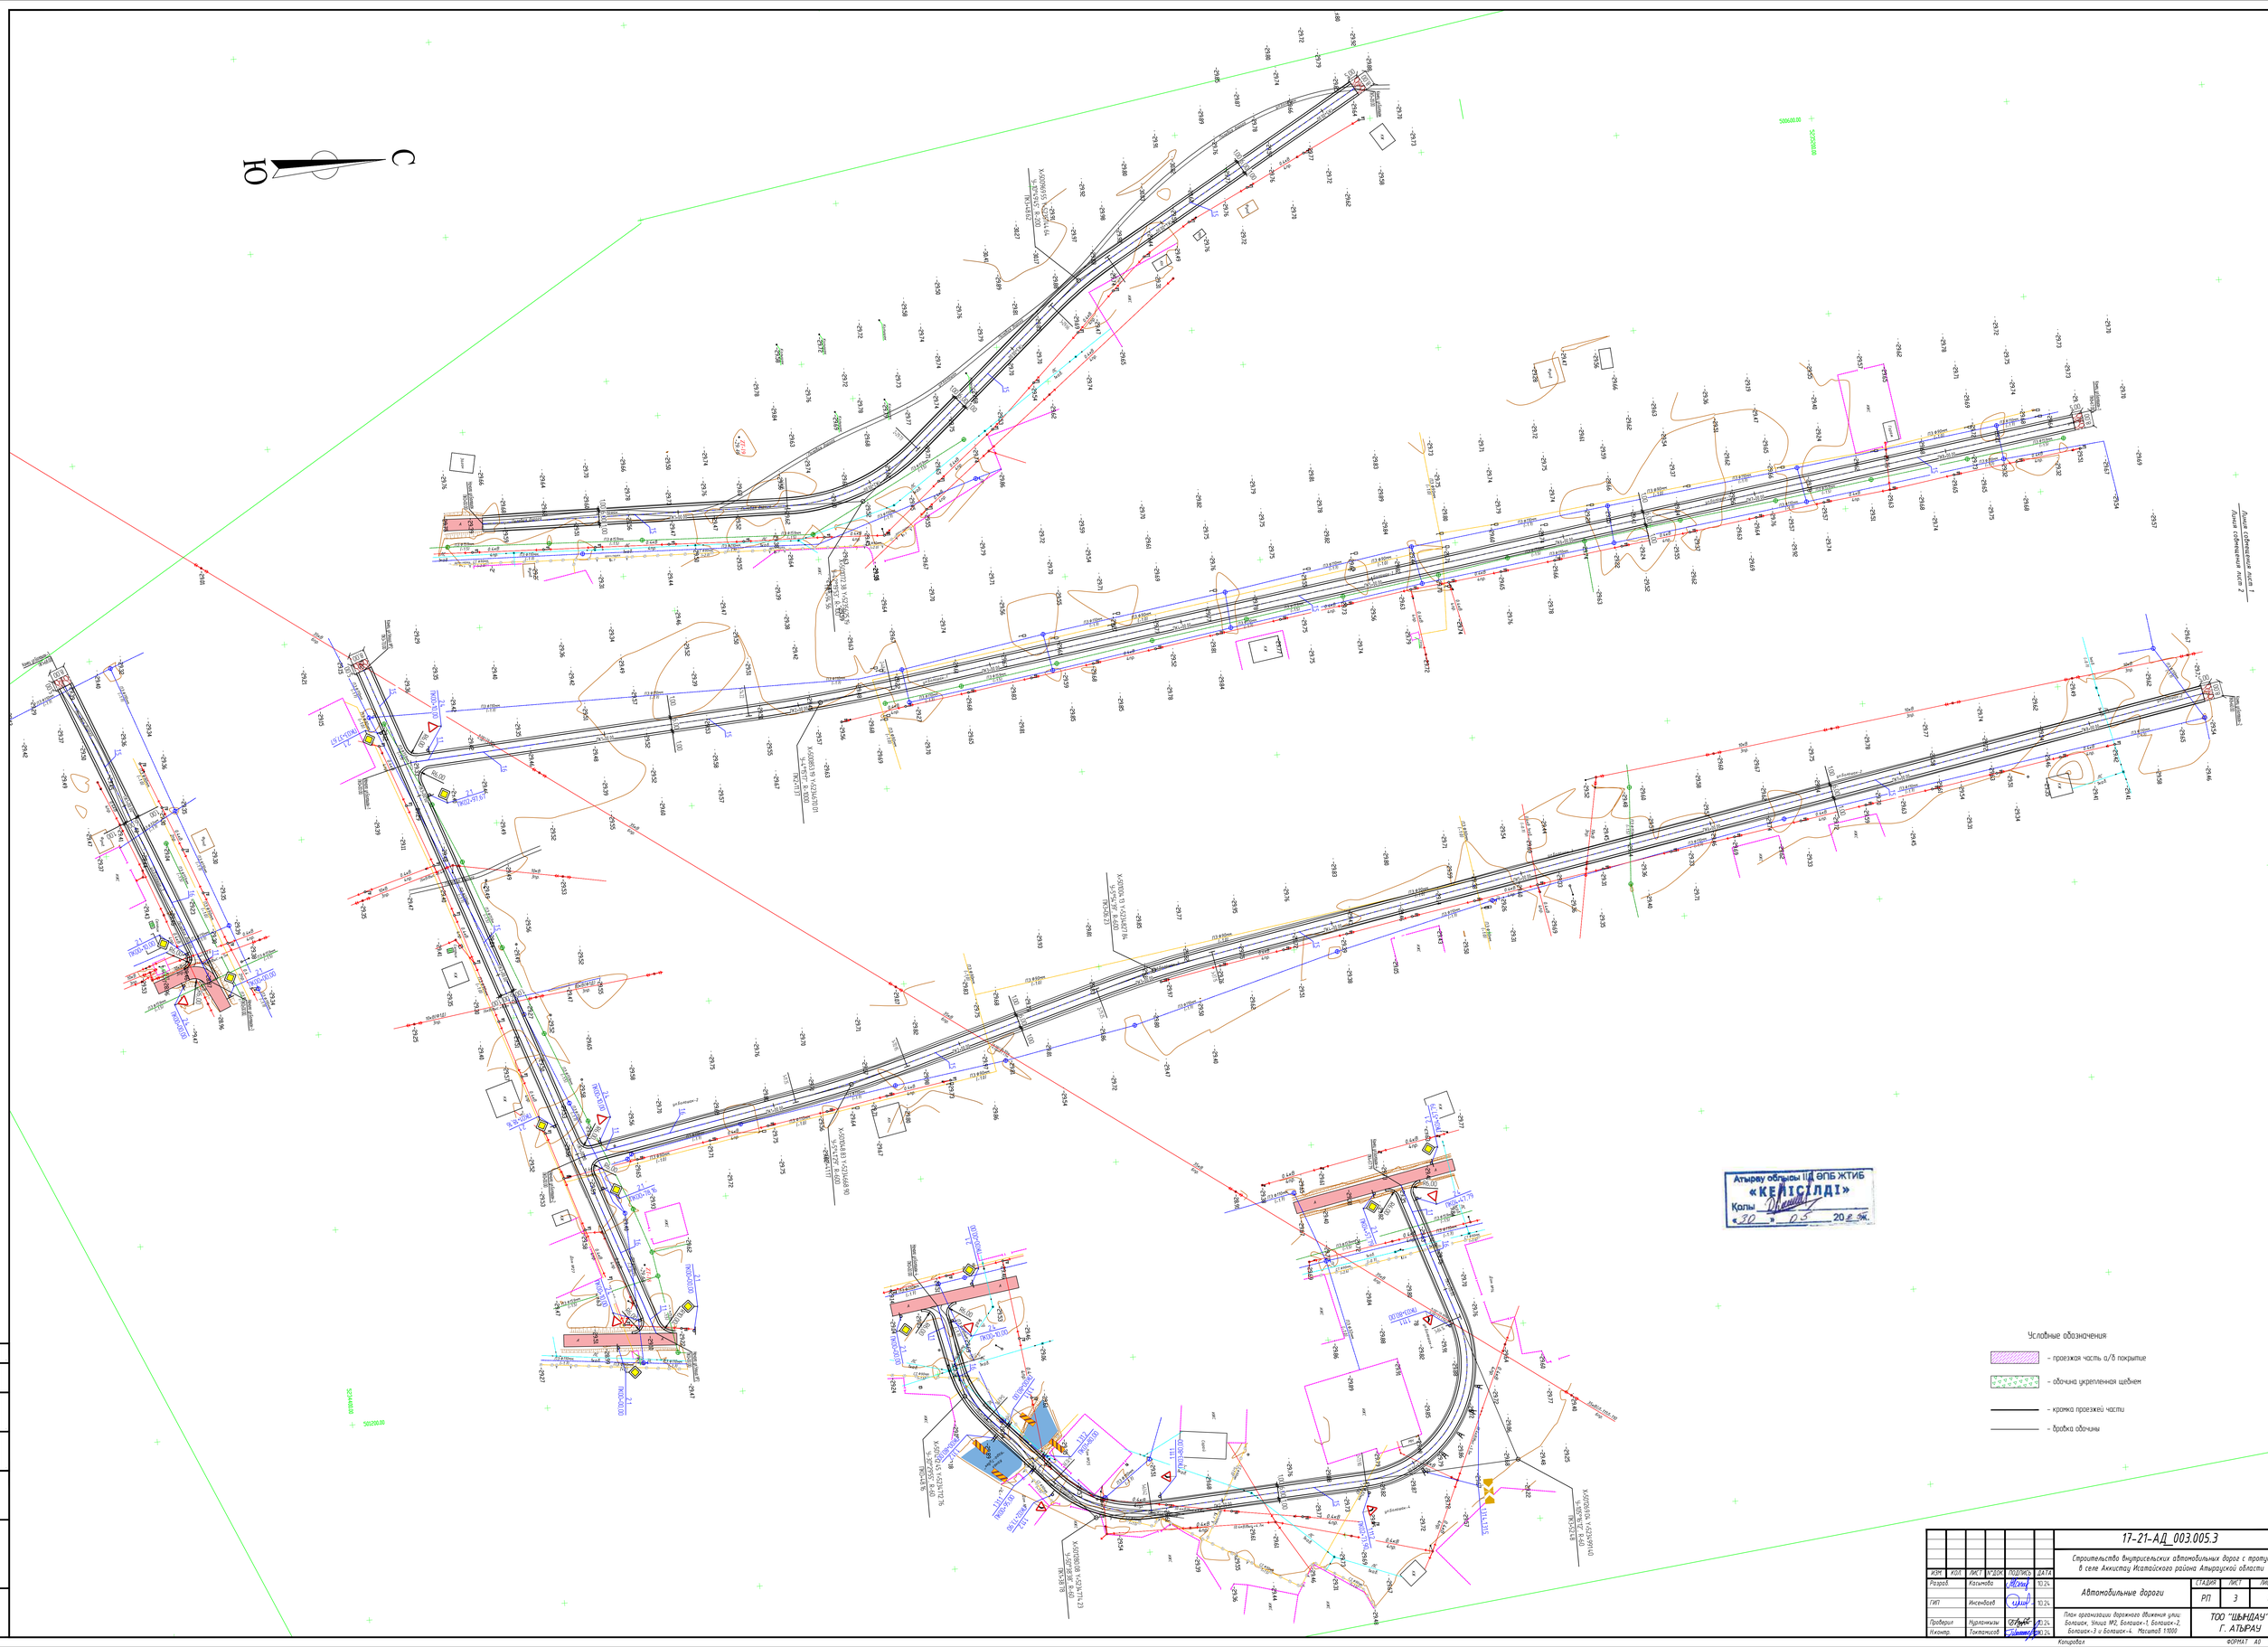
Условные обозначения
- проезжая часть а/б покрытие
- обочина укрепленная щебнем
- кромка проезжей части
- бровка обочины
Атырау облысы ІІД ӘПБ ЖТИБ
«КЕМІСІЛДІ»
Қолы
«30» 05 2024 ж.
17-21-АД_003.005.3
Строительство внутрисельских автомобильных дорог с тротуарами в селе Аккистау Исатайского района Атырауской области
Автомобильные дороги
План организации дорожного движения улиц: Болашак, Улица №2, Болашак-1, Болашак-2, Болашак-3 и Болашак-4. Масштаб 1:1000
ТОО "ШЫНДАУ" Г. АТЫРАУ
ГИП Мисенбаев 10.24
Проверил Нурлыханов 10.24
Н.контр. Толганисов 10.24
СТАДИЯ РП
ЛИСТ 3
ЛИСТОВ 8
ФОРМАТ А0
Копировал
Инв.№ подл. | Подп. и дата | Взам. инв.№ | Инв.№ дубл.

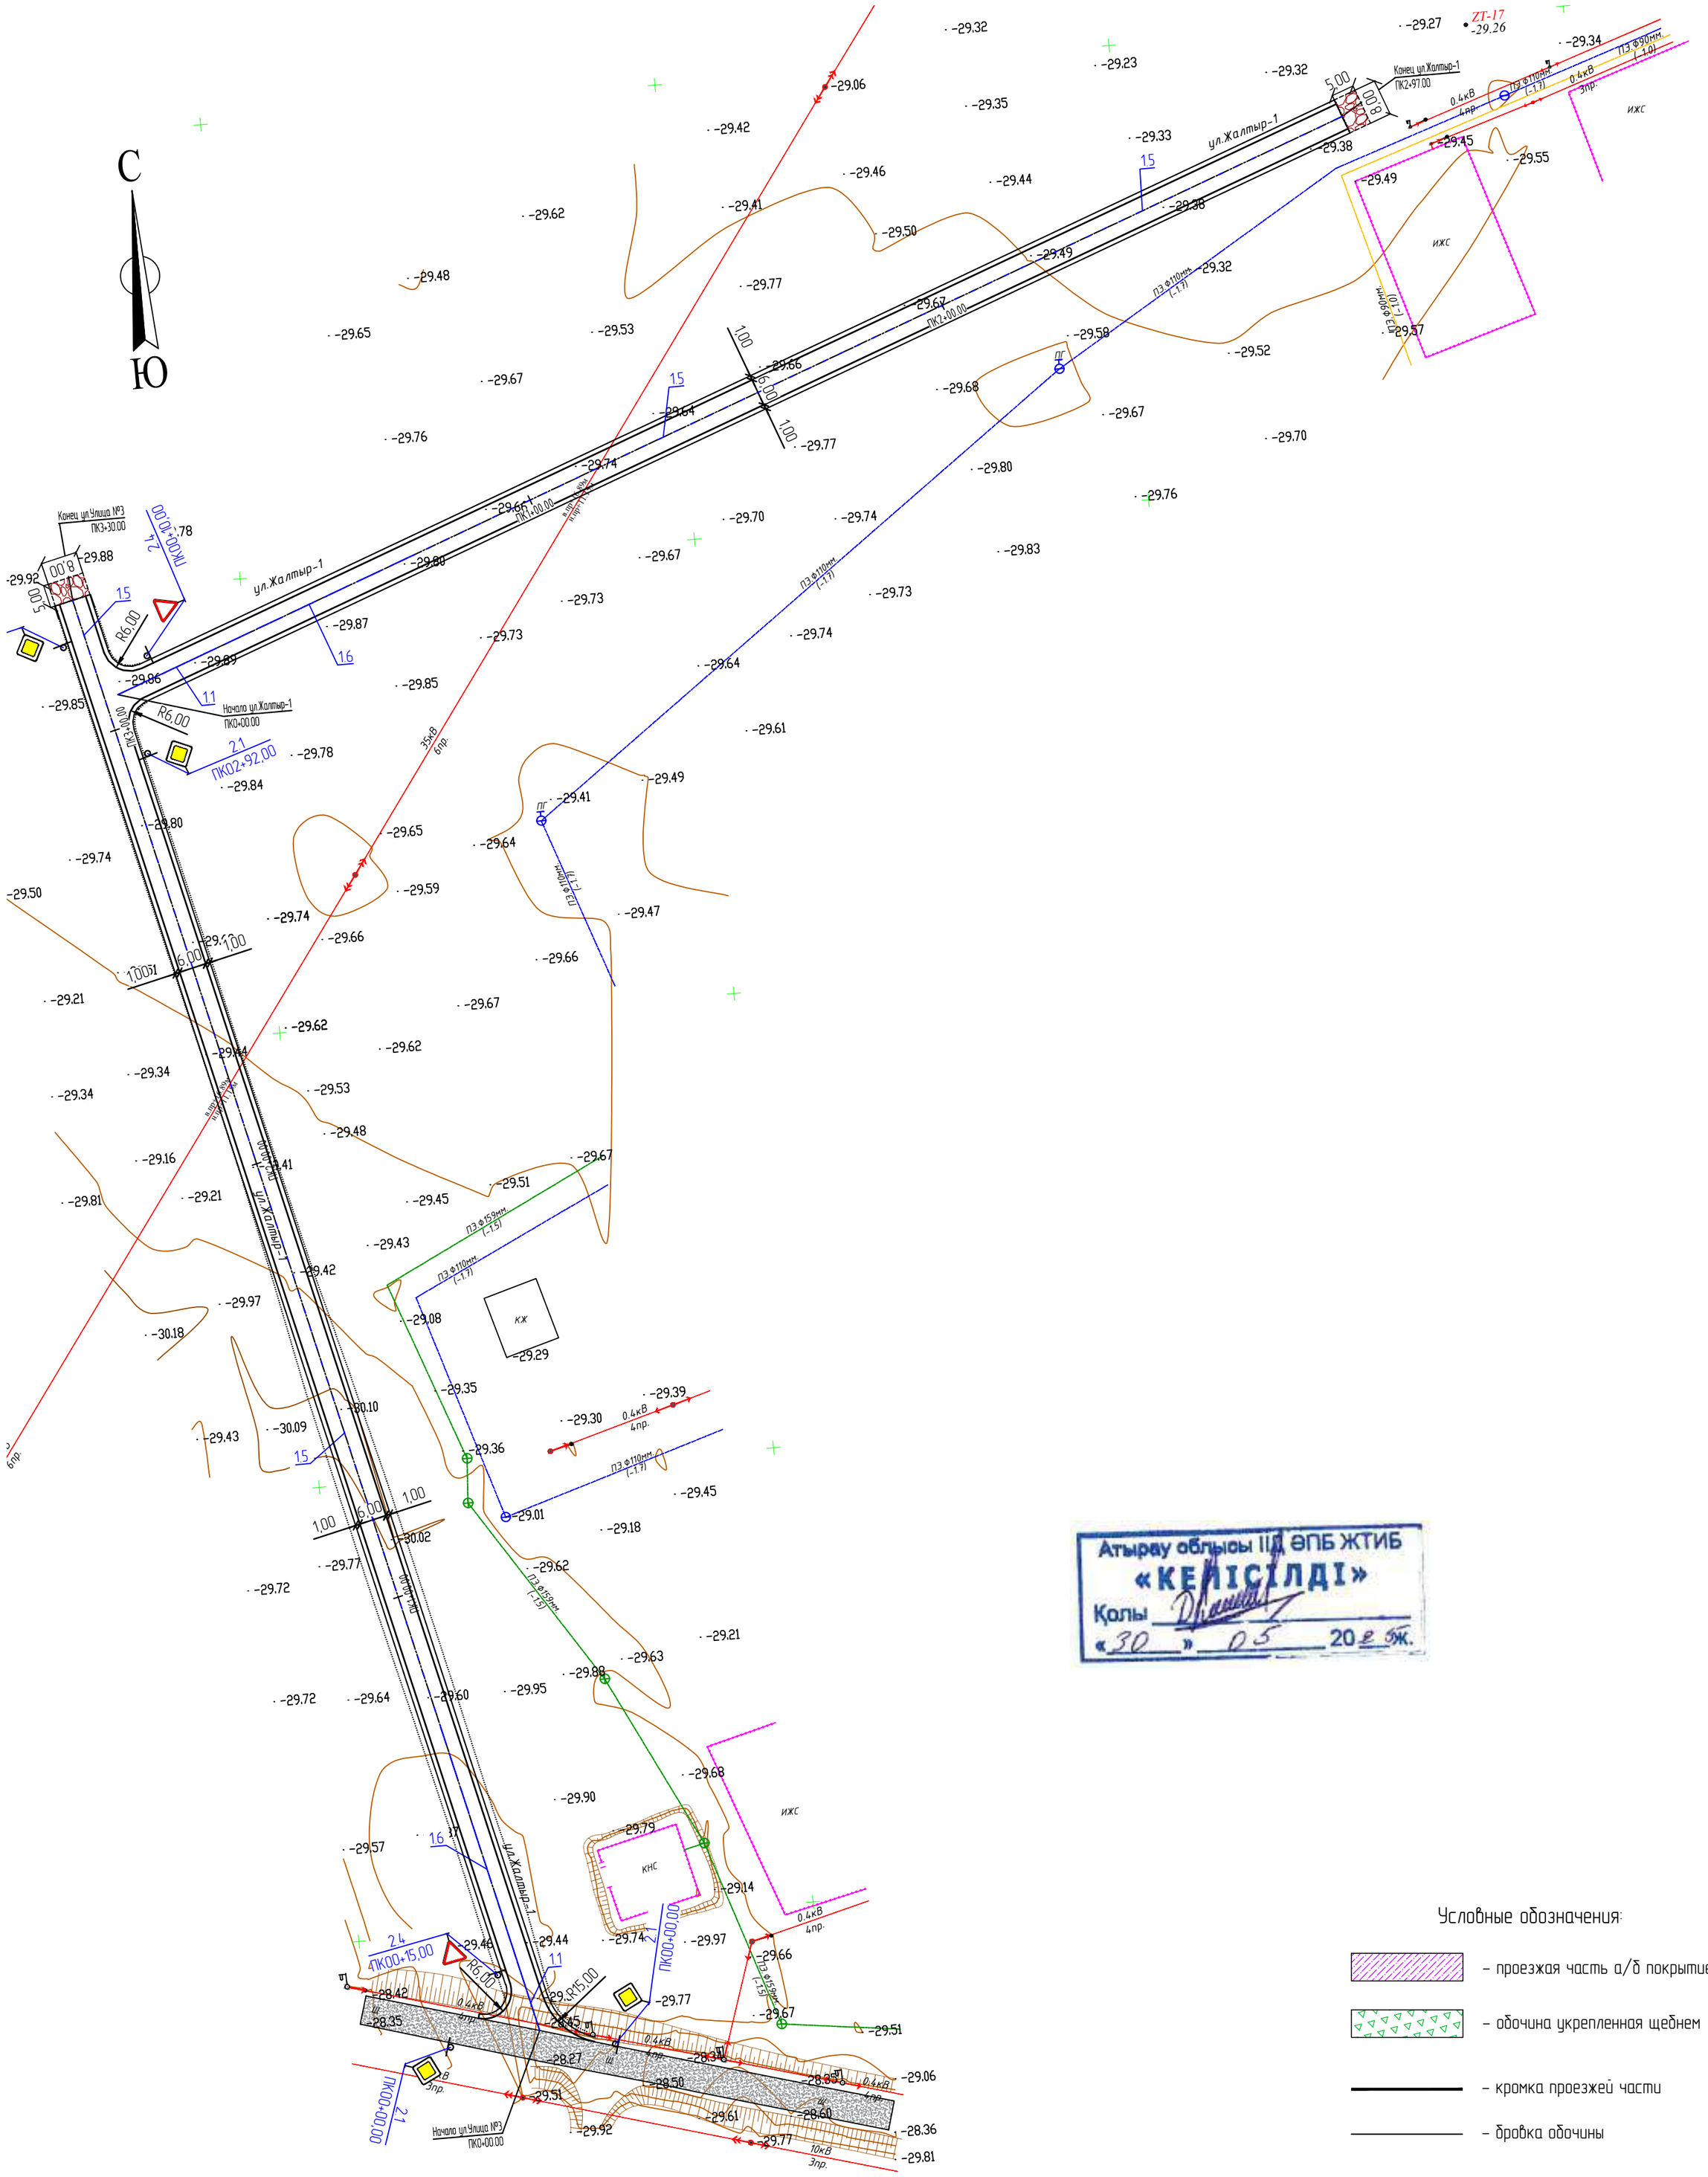

Согласовано

ВЗАМ. ИНВ. N°

ПОДП. И ДАТА

ИНВ. N° ПОДЛ.

Атырау облысы ІІД ӘПБ ЖТИБ
«КЕЛІСІЛДІ»
Қолы
«30» 05 2024 ж.

Условные обозначения:

- проезжая часть а/б покрытие
- обочина укрепленная щебнем
- кромка проезжей части
- бровка обочины

ИЗМ.	КОЛ.	ЛИСТ	N°ДОК.	ПОДПИСЬ	ДАТА
Разраб.		Касымова			10.24
ГИП		Инсенбаев			10.24
Проверил		Нурланкызы			10.24
Н.контр.		Токтамисов			10.24

17-21-АД_003.005.4

Строительство внутрисельских автомобильных дорог с тротуарами в селе Аккистау Исатайского района Атырауской области

Автомобильные дороги

СТАДИЯ	ЛИСТ	ЛИСТОВ
РП	4	8

План организации дорожного движения улиц: Улица №3 и Жалтыр-1. Масштаб 1:1000

ТОО "ШЫНДАУ" Г. АТЫРАУ

Копировал

ФОРМАТ А2

С

Ю

Примечания лист 5

Экспликация лист 6

Согласовано

Взам. инв. №

Подп. и дата

Инв. № подл.

Изм.	Кол.	Лист	№док.	Подпись	Дата
Разраб.		Касымова			10.24
ГИП		Инсенбаев			10.24
Проверил		Нурланкызы			10.24
Н.контр.		Токтамисов			10.24

17-21-АД_003.005.5

Строительство внутрисельских автомобильных дорог с тротуарами в селе Аккистау Исатайского района Атырауской области

Автомобильные дороги

Стадия	Лист	Листов
РП	5	8

План организации дорожного движения
улиц: Казына, Улица №4, Улица №5, Улица №6, Казына-1, Казына-2, Улица №7, Оркен-1, Оркен-2 и Оркен ВОС. Масштаб 1:1000

ТОО "ШЫНДАУ"
Г. АТЫРАУ

Копировал

Формат А1

Атырау облысы ІІД ӘПБ ЖТИБ
«КЕЛІСІЛДІ»
Қолы
«30» 05 2024 ж.

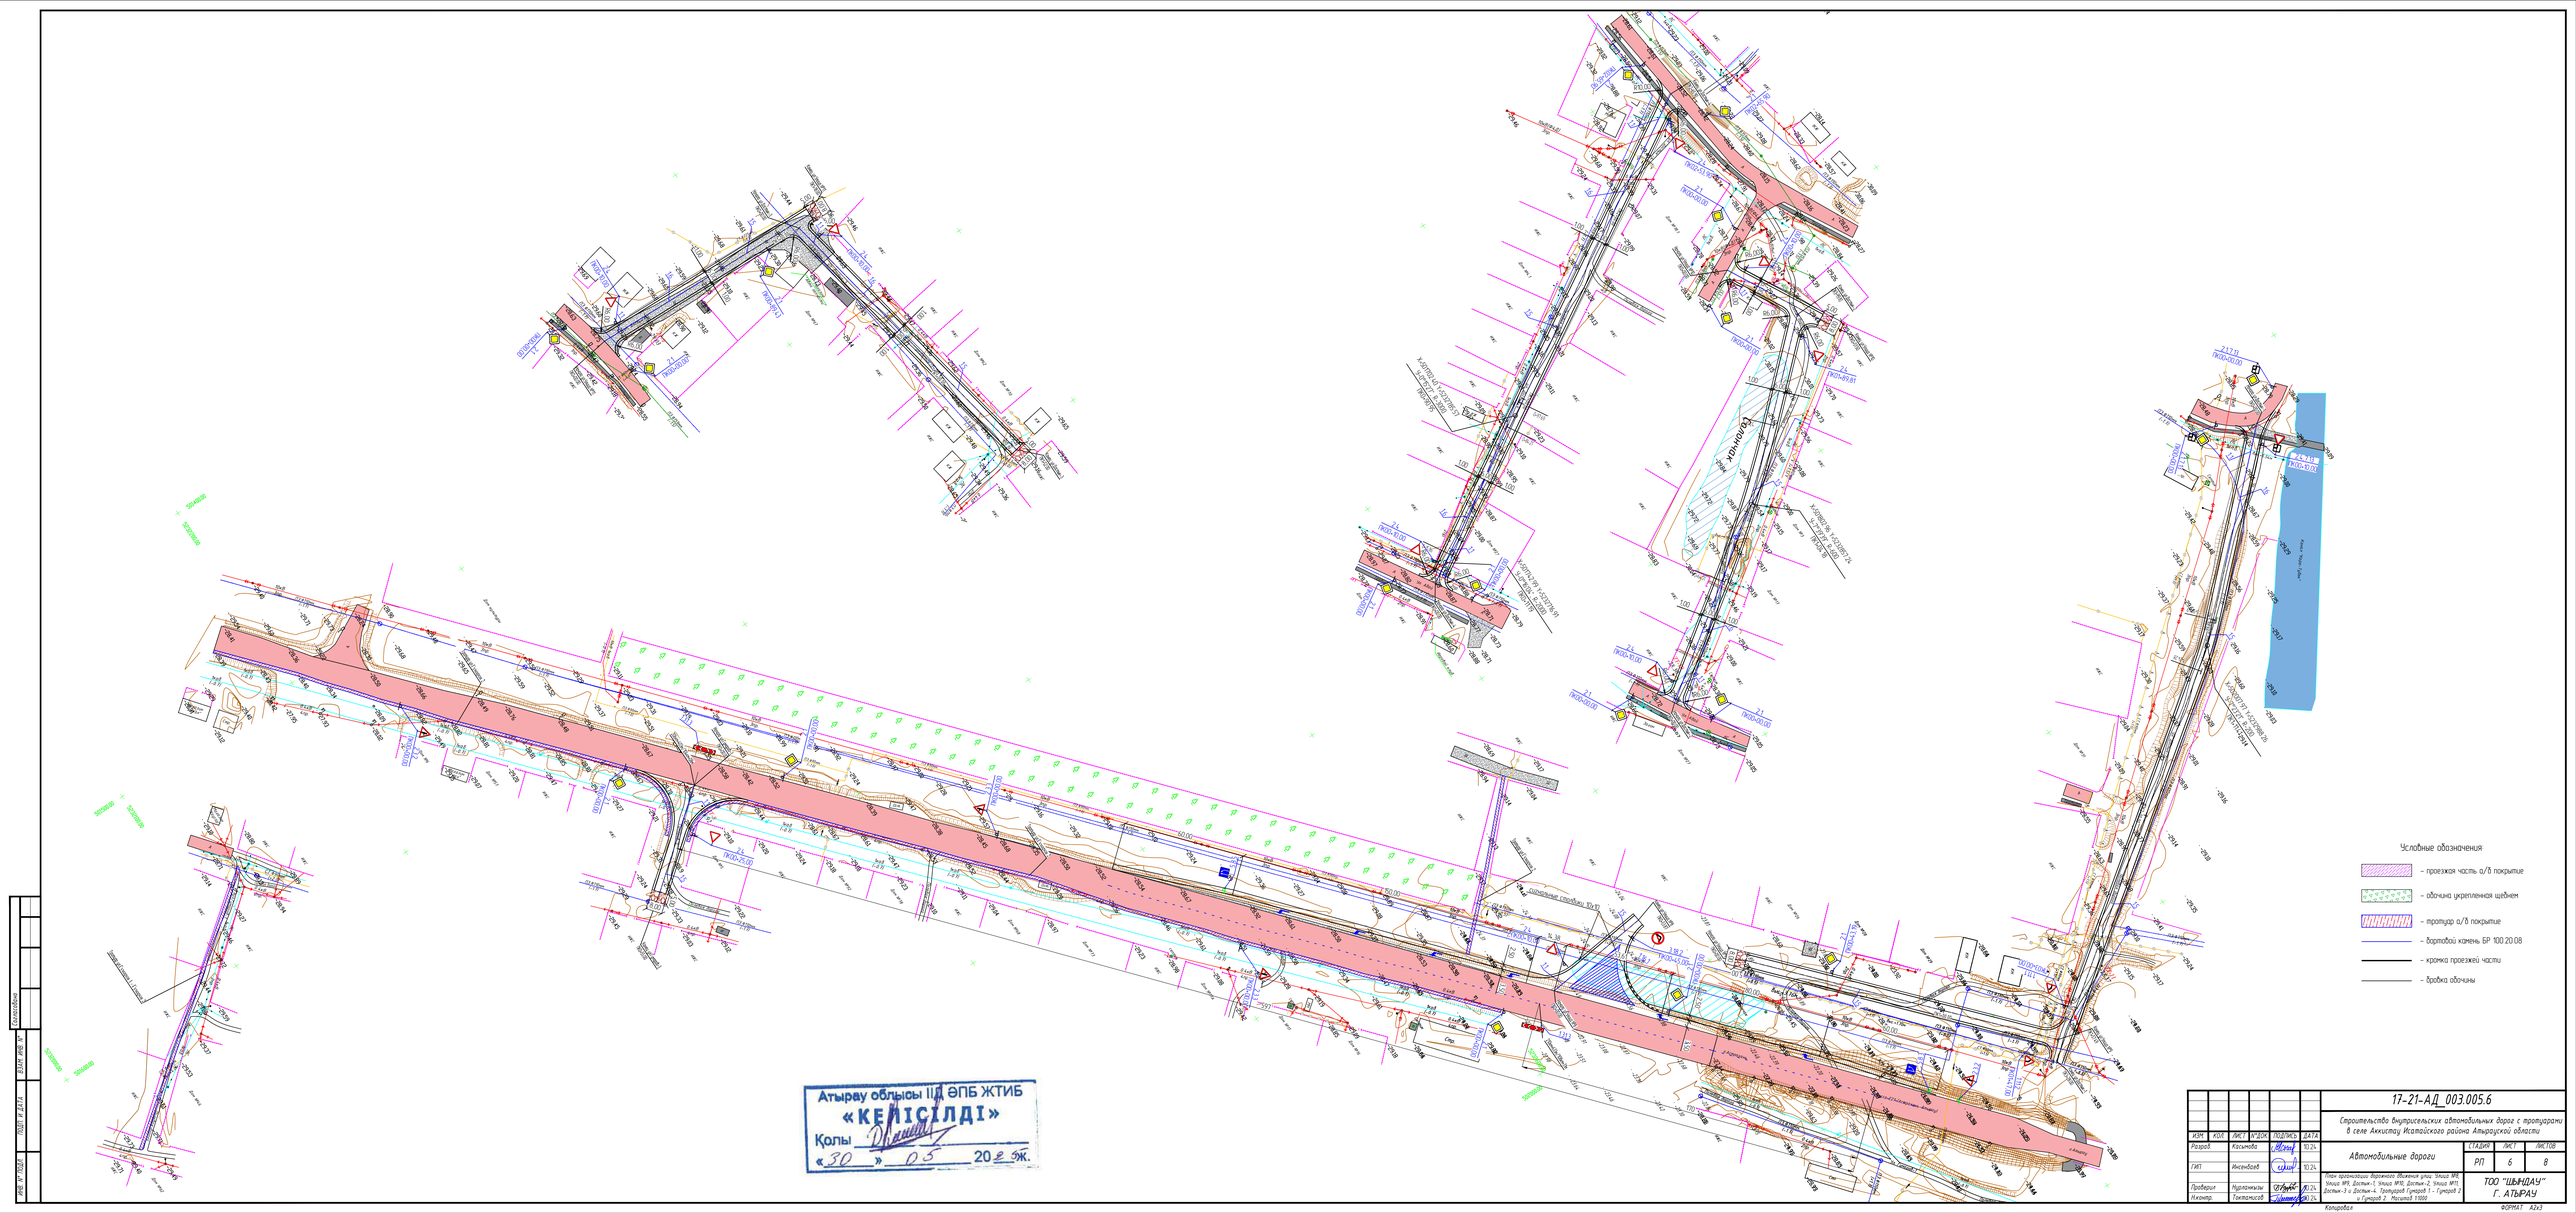

Атырау облысы ІІД ӘПБ ЖТИБ
«КЕЛІСІЛДІ»
Қолы
«30» 05 2025 ж.

						17-21-АД_003.005.6
						Строительство внутрисельских автомобильных дорог с тротуарами в селе Аккистау Исатайского района Атырауской области
Изм.	Кол.	Лист	№ док.	Подпись	Дата	

Стадия	Лист	Листов
РП	6	8

ТОО "ШЫҢДАУ" Г. АТЫРАУ

Копировал

ФОРМАТ А2х3

Инв. № подл. | Подп. и дата | Взам. инв. №

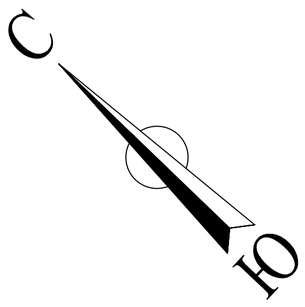

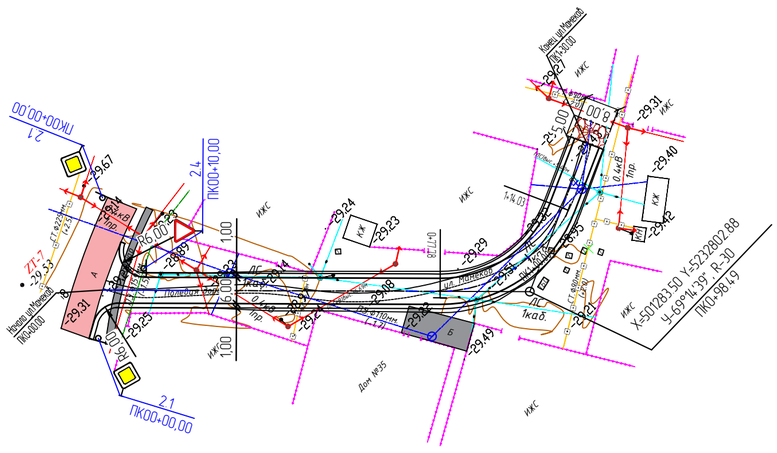

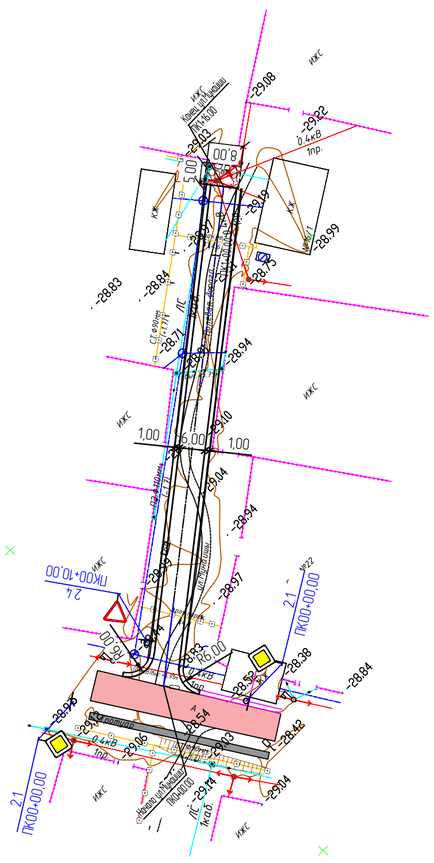

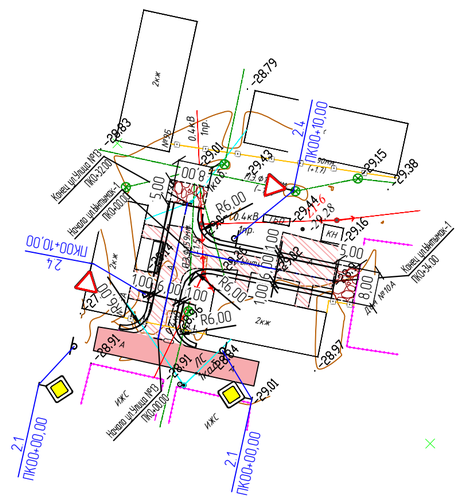

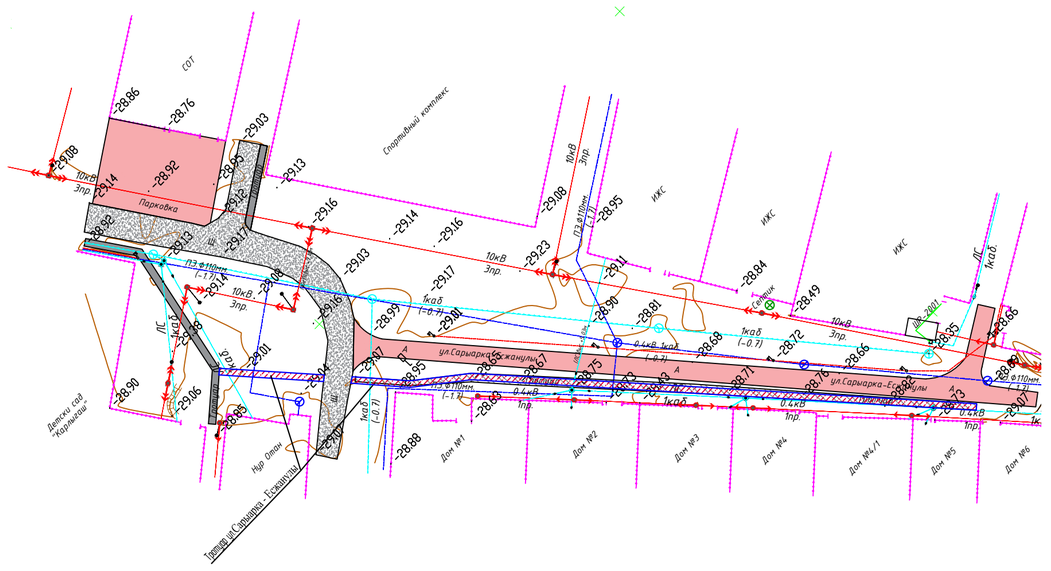

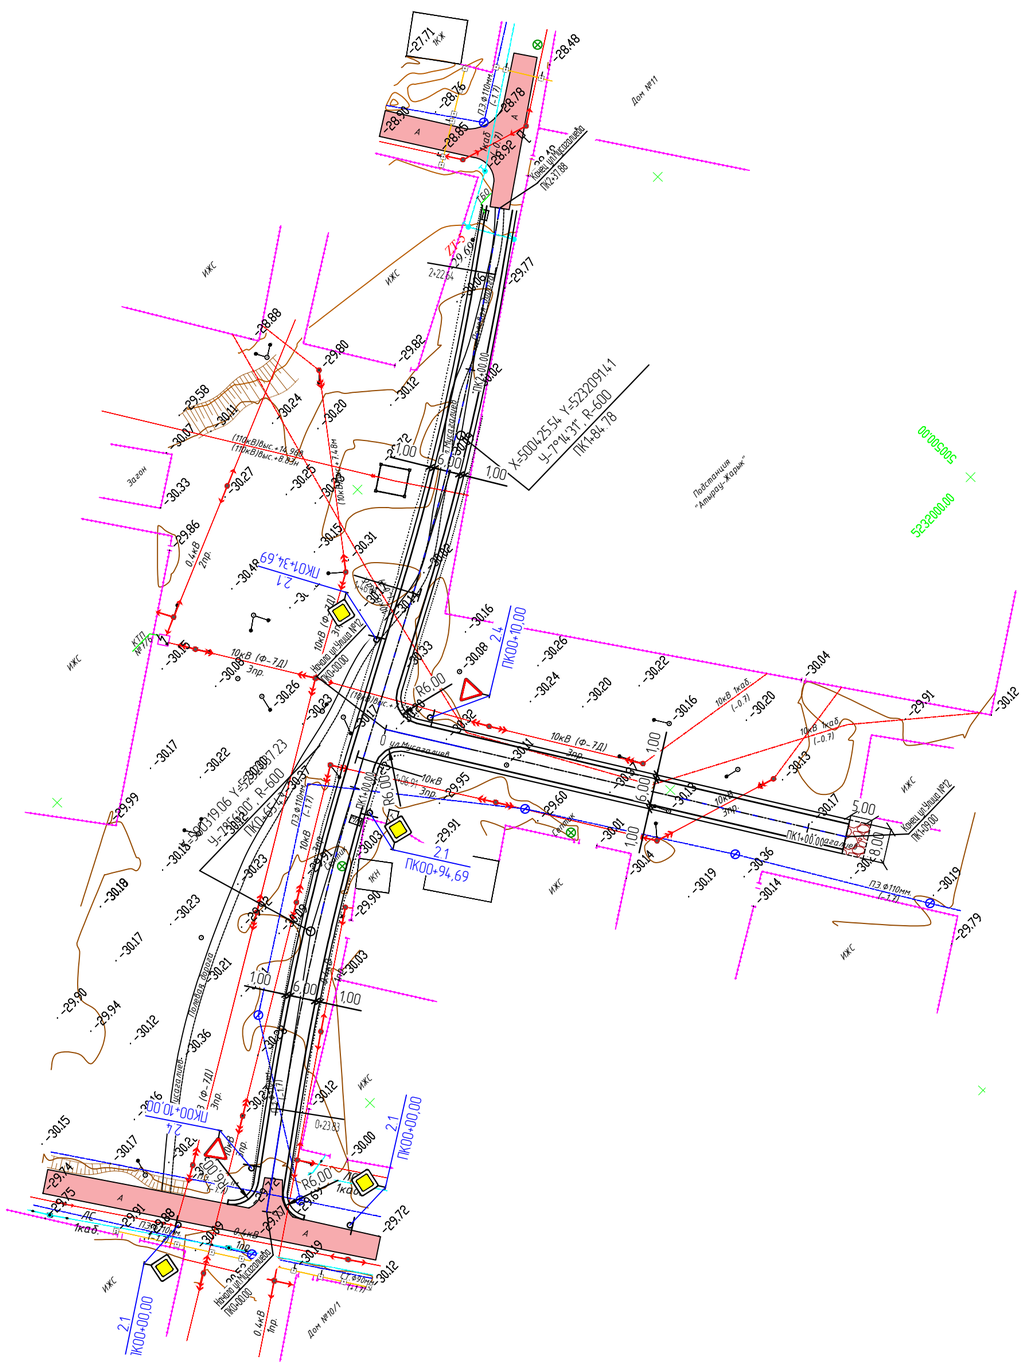

Атырау облысы ІІД ӘПБ ЖТИБ
«КЕЛІСІЛДІ»
Қолы
«30» 05 2024 ж.

Условные обозначения:

- проезжая часть а/б покрытие
- обочина укрепленная щебнем
- кромка проезжей части
- бровка обочины

ИЗМ.	КОЛ.	ЛИСТ	N°ДОК.	ПОДПИСЬ	ДАТА
Разраб.		Касымова			10.24
ГИП		Инсенбаев			10.24
Проверил		Нурланкызы			10.24
Н.контр.		Токтамисов			10.24

17-21-АД-003.005.7

Строительство внутрисельских автомобильных дорог с тротуарами в селе Аккистау Исатайского района Атырауской области

Автомобильные дороги

СТАДИЯ	ЛИСТ	ЛИСТОВ
РП	7	8

План организации дорожного движения улиц: ул. Гумаров-3, Мамеков, Мунайши, Улица №13, Ынтымак-1, Мусагалиева, Улица №12. Тротуар Сарыарка - Есжанулы. Масштаб 1:1000

ТОО "ШЫНДАУ" Г. АТЫРАУ

Согласовано

ВЗАМ. ИНВ. N°

ПОДП. И ДАТА

ИНВ. N° ПОДЛ.

Копировал

ФОРМАТ А1

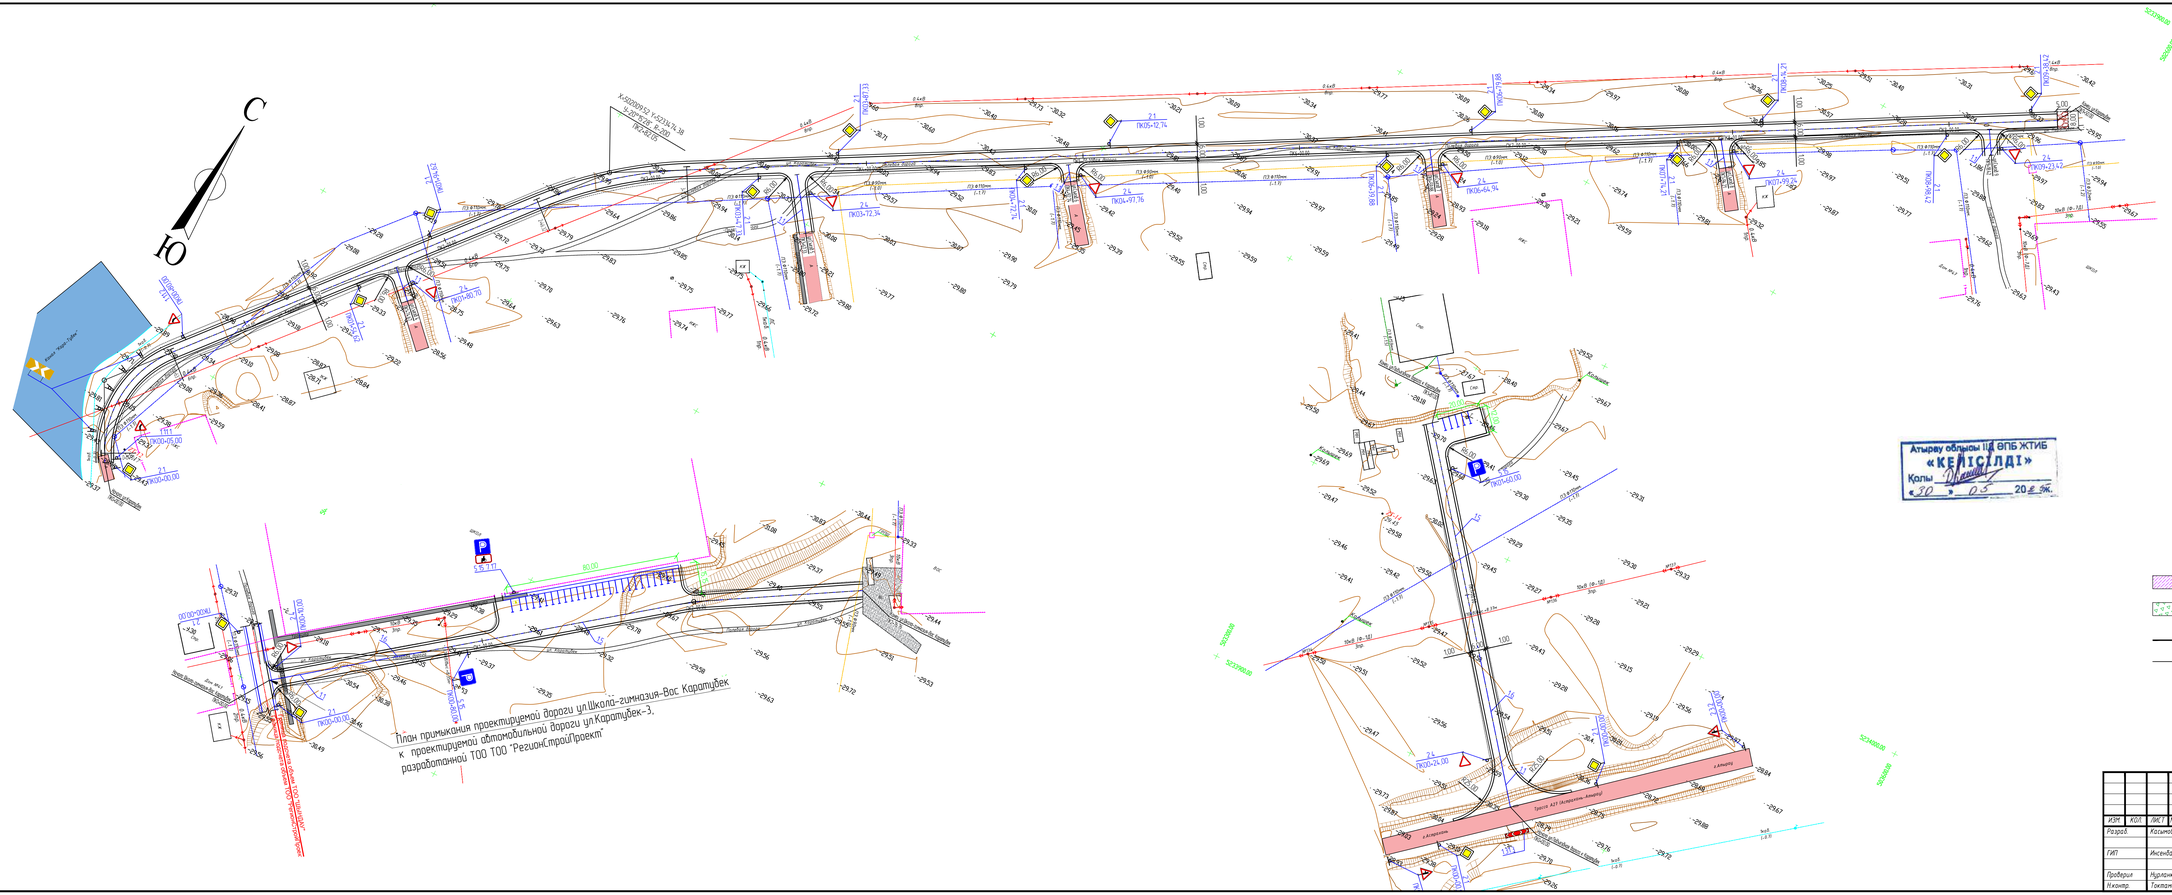

					17-21-АД_003.005.В
Изм.	Кол.	Лист	№ док.	Подпись	Дата
Разраб.		Касымова			10.24

Строительство внутрисельских автомобильных дорог с тротуарами в селе Аккистау Макатского района Атырауской области

Автомобильные дороги

Стадия	Лист	Листов
РП	8	8

План организации дорожного движения улиц: Каратубек, Школа-гимназия-Вос Каратубек и Подъездная дорога к Каратубек. Масштаб 1:1000

ТОО "ШЫҢДАУ" Г. АТЫРАУ

Копировал

Формат А3х4

Взам. инв. №

Подп. и дата

Инв. № подл.

Тип 1

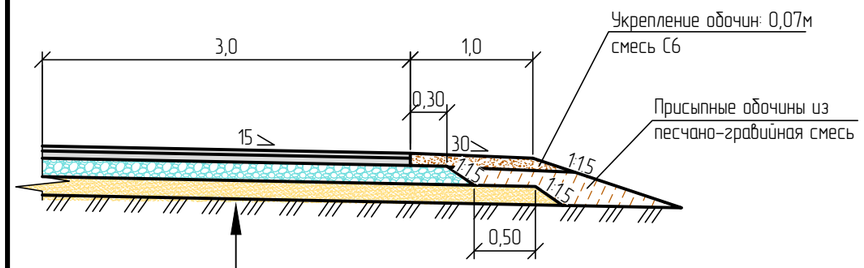

Грунт земляного полотна – суглинок песчанистый
Устройство сплошной защитно-разделительной прослойки из Геотекстиля РГК П/Л 300 в земляном полотне
Песчано-гравийная смесь природная, толщиной слоя 15см
Устройство Георешетки KGS СД-20
Щебеночно-песчаная смесь С4, СТ РК 1549-2006 толщиной слоя толщиной слоя по расчету от 20см
Розлив жидкого битума перед устройством нижнего слоя покрытия из расчета 0,5 л/м^2
Верхний слой покрытия из горячей м/зернистой плотной а/б смеси Тип Б марки II, толщиной слоя 7см

Тип 2

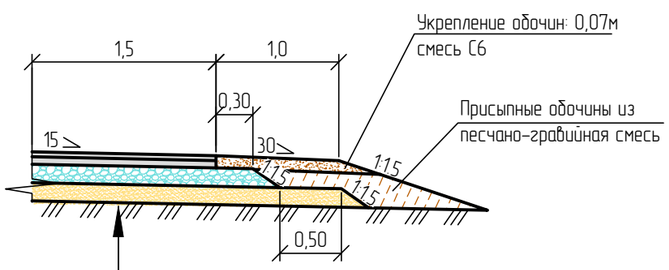

Грунт земляного полотна – суглинок песчанистый
Устройство сплошной защитно-разделительной прослойки из Геотекстиля РГК П/Л 300 в земляном полотне
Песчано-гравийная смесь природная, толщиной слоя 15см
Устройство Георешетки KGS СД-20
Щебеночно-песчаная смесь С4, СТ РК 1549-2006 толщиной слоя толщиной слоя по расчету от 20см
Розлив жидкого битума перед устройством нижнего слоя покрытия из расчета 0,5 л/м^2
Верхний слой покрытия из горячей м/зернистой плотной а/б смеси Тип Б марки II, толщиной слоя 7см

Тип3

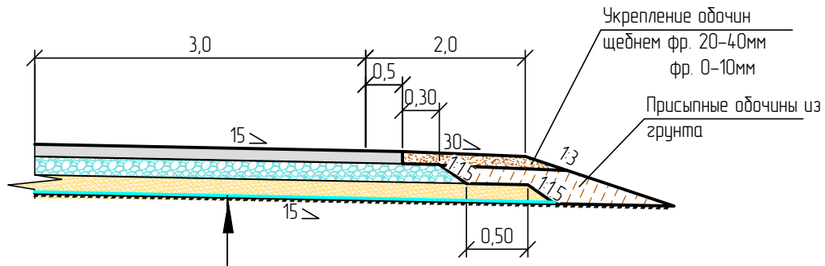

Грунт земляного полотна – супесь
Сплошная защитно-разделительная прослойка из Геотекстиля РГК П/Л 300 по СТ 1064-1907-09-Т00-01-2017
Песчано-гравийная смесь природная ГОСТ 23735-2014, толщиной слоя 20см
Щебень фракции 40-70 с расклинцовкой щебнем фракции 10-20 по СТ РК 1284-2004, толщиной слоя по расчету от 30см
Черный щебень фракции 20-40, СТ РК 1215-2003, толщиной слоя 12см
Розлив жидкого битума БНД 70/100 перед устройством нижнего слоя покрытия из расчета 0,2 л/м^2
Нижний слой покрытия из горячей к/зернистой пористой а/б смеси марки II, по СТ РК 1225-2019 толщиной слоя 9см
Розлив жидкого битума БНД 70/100 перед устройством верхнего слоя покрытия из расчета 0,2 л/м^2
Верхний слой покрытия из горячей м/зернистой плотной а/б смеси Тип Б марки II, по СТ РК 1225-2019 толщиной слоя 6см

Тип 4

Мелкозернистая горячая плотная а/б смесь, Тип Б, марки II, СТ РК 1225-2003, толщиной слоя 4см
Щебень фракции 20-40мм, толщиной слоя 10см
Песок средней крупности по ГОСТ 8736-2014, толщиной 10 см

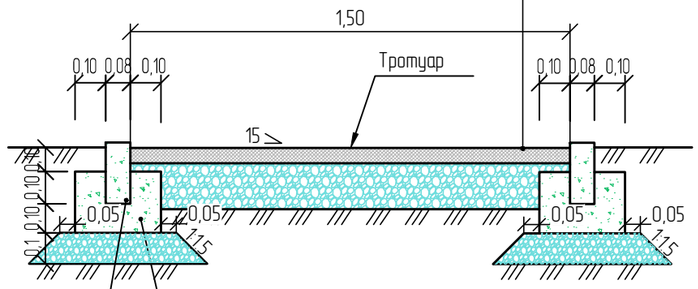

Махашов Е
26.05.2025

Примечание:

1. Тип 1 устраивается на проектируемых дорогах в поселке Аккистау кроме ул.Сейфуллина 2.1, ул.Сейфуллина 2.2 и ул.Сейфуллина 2.3.
2. Тип 2 устраивается на проектируемых дорогах в поселке Аккистау ул.Сейфуллина 2.1, ул.Сейфуллина 2.2 и ул.Сейфуллина 2.3.
3. Тип 3 устраивается на проектируемой дороги в поселке Аккистау (проезд 8 с ПК00+00.00 до К00+04.25) и переходно-скоростных полосах.
3. Тип 4 устраивается на проектируемых тротуарах в поселке Аккистау
4. Размеры на листе даны в метрах.

Согласовано

ВЗАМ. ИНВ. N°

ПОДП. И ДАТА

ИНВ. N° ПОДЛ.

ИЗМ.	КОЛ.	ЛИСТ	N°ДОК.	ПОДПИСЬ	ДАТА
Разраб.		Касымова			10.24
ГИП		Инсенбаев			10.24
Проверил		Нурланкызы			10.24

17-21-АД_003.006

Строительство внутрисельских автомобильных дорог с тротуарами в селе Аккистау Исатайского района Атырауской области

Автомобильные дороги

СТАДИЯ	ЛИСТ	ЛИСТОВ
РП	1	1

Конструкция дорожной одежды

ТОО "ШЫНДАУ" Г. АТЫРАУ

Копировал

ФОРМАТ А3

Тип 1

Корытный профиль на застроенной территории.

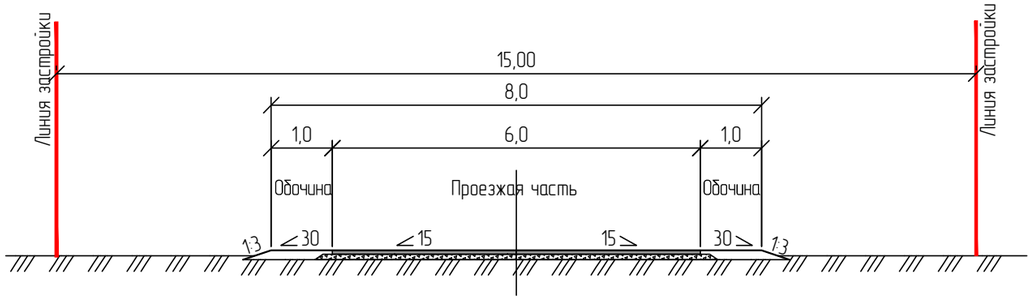

Тип 2

Корытный профиль на застроенной территории.

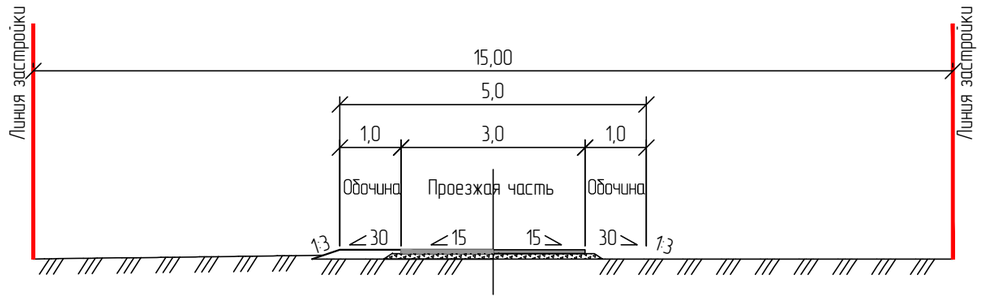

Тип1 Тип4

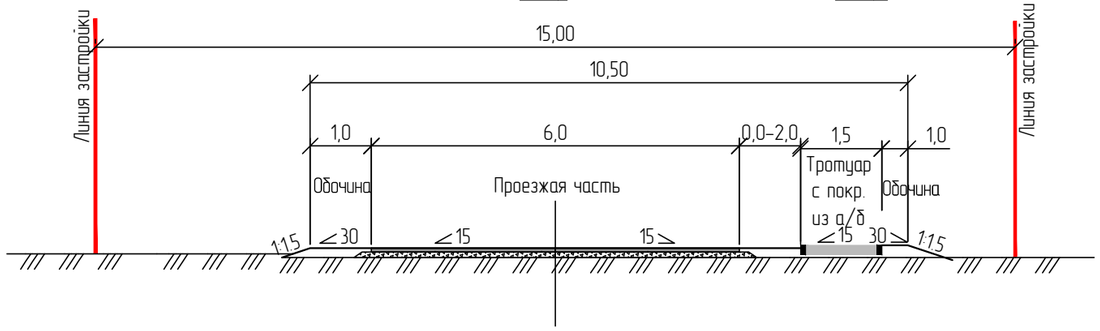

Тип4 Тип1

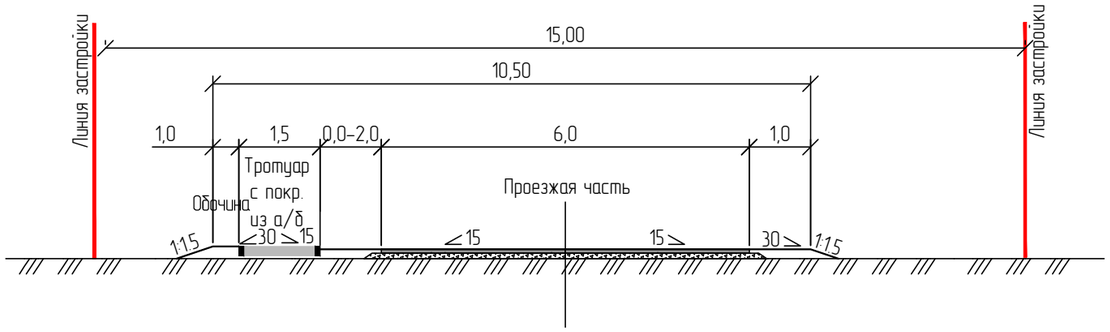

Тип 3

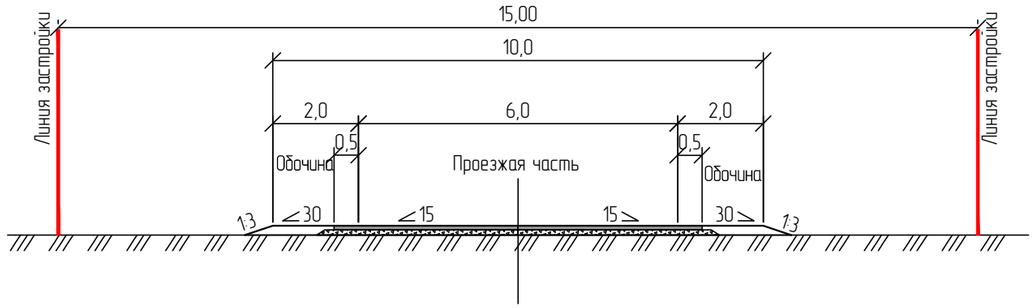

Примечание:

1. Ширина улиц и дорог в красных линиях принимается для улиц и дорог местного значения –15–25м
2. Размеры на листе даны в метрах.

Махашов Е
26.05.2025

						17-21-АД_003.007	
						Строительство внутрисельских автомобильных дорог с тротуарами в селе Аккистау Исатайского района Атырауской области	
ИЗМ.	КОЛ.	ЛИСТ	N°ДОК.	ПОДПИСЬ	ДАТА		
Разраб.		Касымова			10.24	Автомобильные дороги	СТАДИЯ: РП; ЛИСТ: 1; ЛИСТОВ: 1
ГИП		Инсенбаев			10.24		
Н.контр.		Токтамисов			10.24		

Копировал

ФОРМАТ А3

Согласовано

ВЗАМ. ИНВ. N°

ПОДП. И ДАТА

ИНВ. N° ПОДЛ.

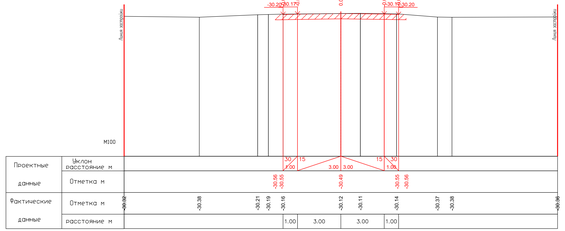

ПК0+00.00

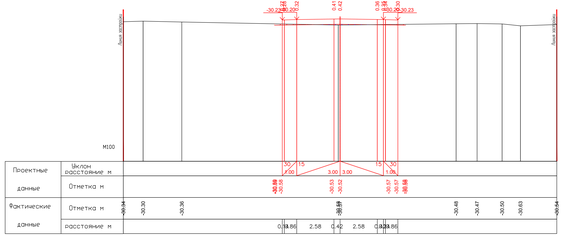

ПК0+20.00

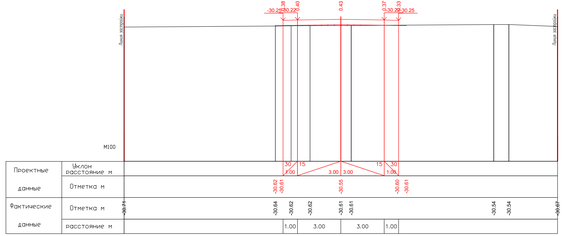

ПК0+40.00

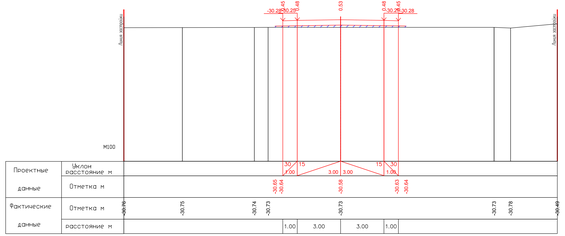

ПК0+60.00

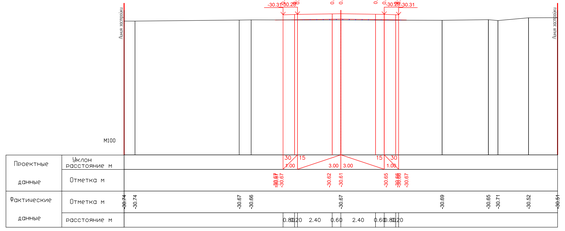

ПК0+80.00

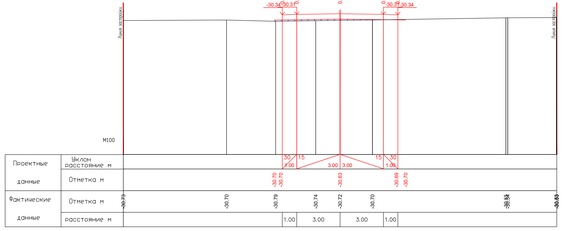

ПК1+00.00

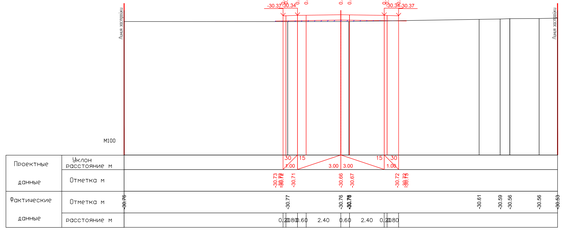

ПК1+20.00

26.05.2025

26.05.2025

Изм.	Кол.	Лист	№ док.	Подпись	Дата		
ГИП		Исаков			26.05		
ГАП		Исаков			26.05		
Разраб.		Муратова			26.05		

17-21-АД_003.008


Стадия	Лист	Листов
РП	1	ПЗ

Автомобильные дороги



Формат А3х4

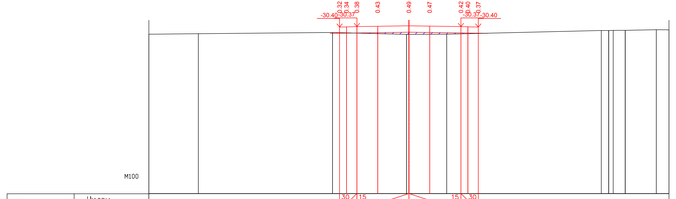

ПК1+40.00

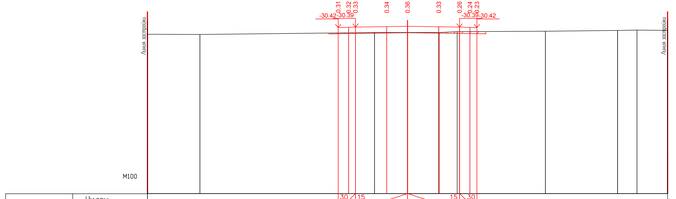

ПК1+60.00

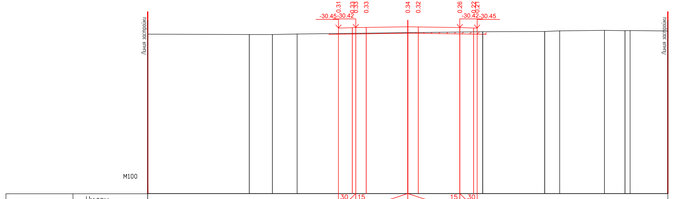

ПК1+80.00

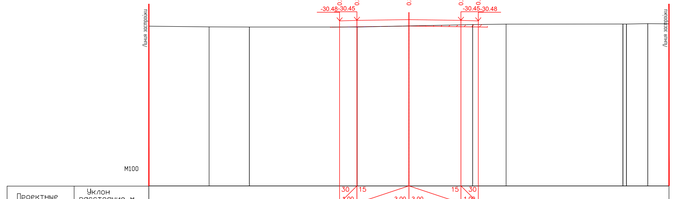

ПК2+00.00

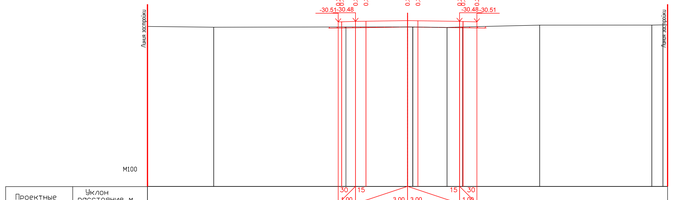

ПК2+20.00

26.05.2025

26.05.2025

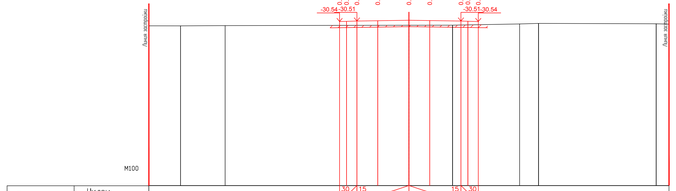

ПК2+40.00

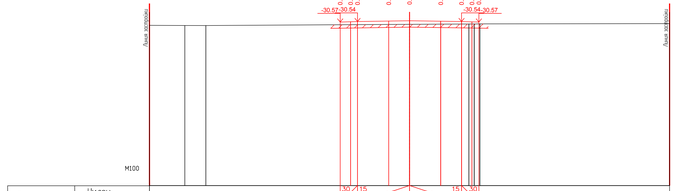

ПК2+60.00

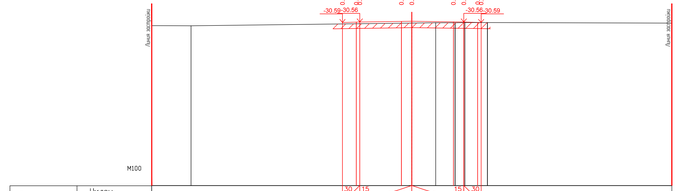

ПК2+80.00

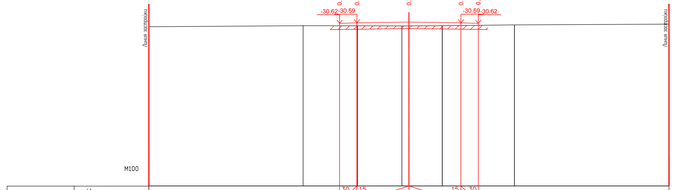

ПК3+00.00

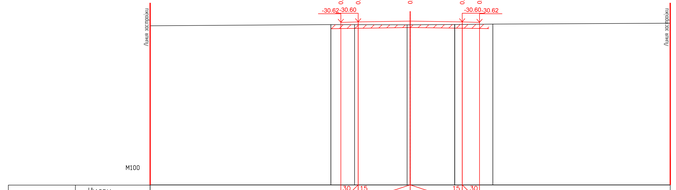

ПК3+02.00

26.05.2025

26.05.2025

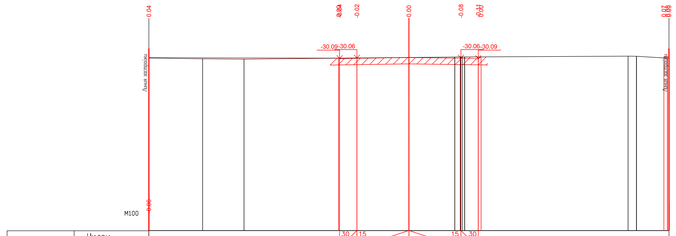

ПК0+00.00

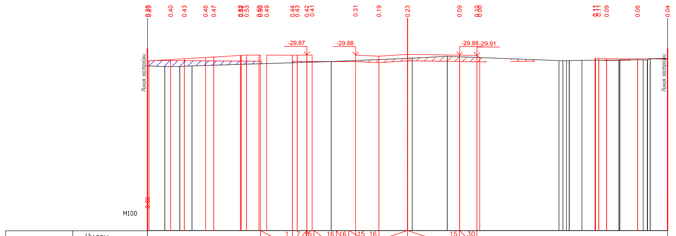

ПК0+20.00

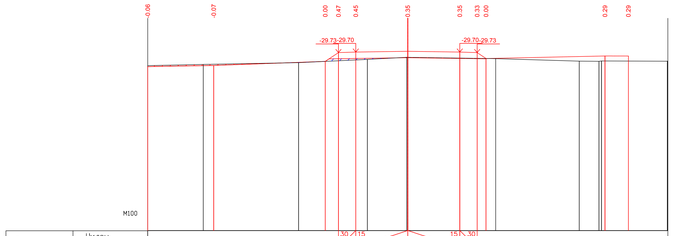

ПК0+40.00

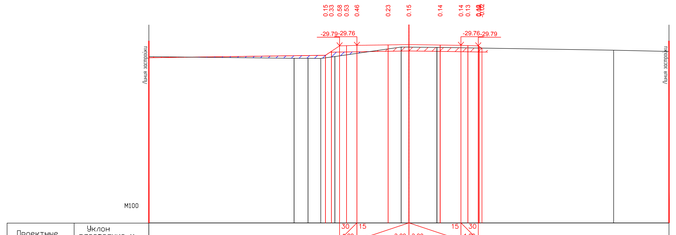

ПК0+60.00

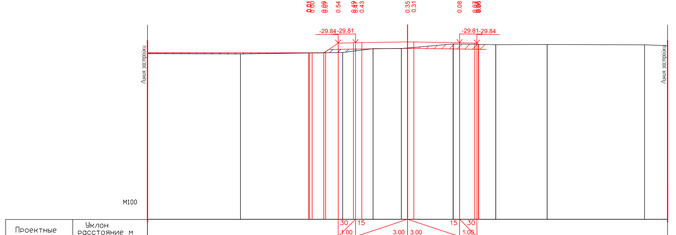

ПК0+80.00

26.05.2025

Макашов Е

26.05.2025

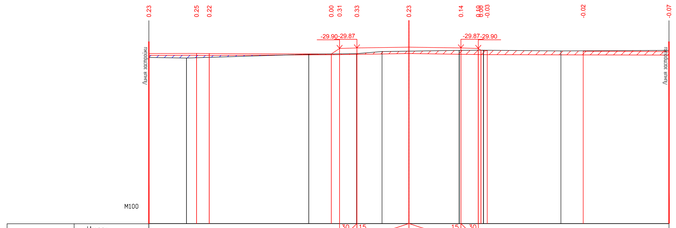
Ось коллектора
M100

| | | |

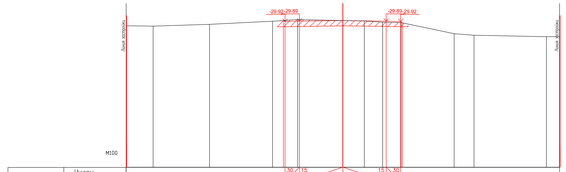

Проектные данные	Уклон расстояние м											
	Отметка м											
Фактические данные	Отметка м	30.21	30.24	30.11	29.89	29.79	29.85	29.88	29.96	29.99	30.76	30.86	30.87	30.86
	расстояние м	1.87	3.90	4.36	1.74	3.12	1.49	1.27	1.28	3.67	1.38	5.01	0.91	

ПК0+00.00

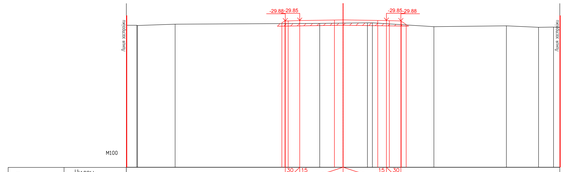

Проектные данные	Уклон расстояние м											
	Отметка м											
Фактические данные	Отметка м	30.21	30.18	30.10	30.04	30.05	30.01	30.01	30.27	30.21	30.32	30.30
	расстояние м	0.26	2.60	10.01	1.61	1.69	0.34	4.26	5.02	2.23	1.04	0.45

ПК0+20.00

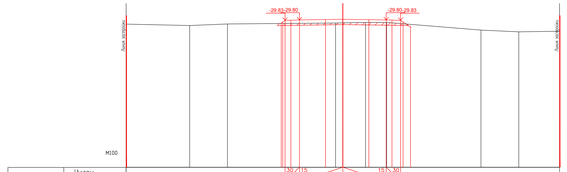

Проектные данные	Уклон расстояние м											
	Отметка м											
Фактические данные	Отметка м	30.10	30.19	30.06	30.02	30.01	29.98	29.98	30.01	30.03	30.09	
	расстояние м	4.40	2.61	7.48	0.50	1.57	1.46	6.53	2.62	2.82		

ПК0+40.00

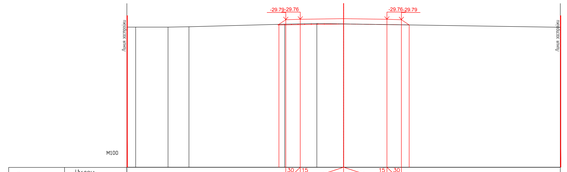

Проектные данные	Уклон расстояние м											
	Отметка м											
Фактические данные	Отметка м	30.06	30.30	30.30	30.28	30.10	30.05	30.06	30.14	30.14	30.21	
	расстояние м	0.61	2.24	1.45	6.63	2.22	1.85	15.00				

ПК0+60.00

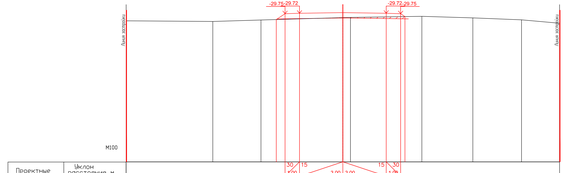

Проектные данные	Уклон расстояние м											
	Отметка м											
Фактические данные	Отметка м	30.24	30.28	30.18	30.02	30.00	29.93	30.04	30.17	30.41		
	расстояние м	6.00	3.33	5.67	0.53	4.94	3.53	3.37	2.63			

ПК0+80.00

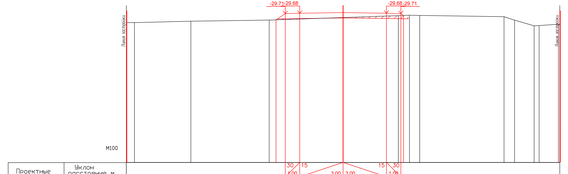

Проектные данные	Уклон расстояние м											
	Отметка м											
Фактические данные	Отметка м	30.30	30.23	30.23	30.15	29.97	30.00	29.94	30.05	30.04	30.03	30.44
	расстояние м	0.56	3.91	5.42	5.11	3.82	0.73	0.71	5.83	0.73	1.35	0.41	3.40	0.00

ПК1+00.00

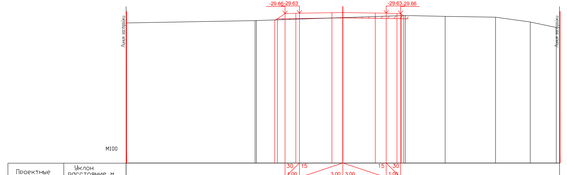

Проектные данные	Уклон расстояние м											
	Отметка м											
Фактические данные	Отметка м	30.31	30.19	29.97	29.90	29.94	30.00	29.79	29.85	29.91	30.24	30.02
	расстояние м	8.92	0.89	5.98	4.32	2.76	3.49	2.40	1.80	0.43		

ПК1+20.00

26.05.2025

26.05.2025

| | | | | | | | | | | | |

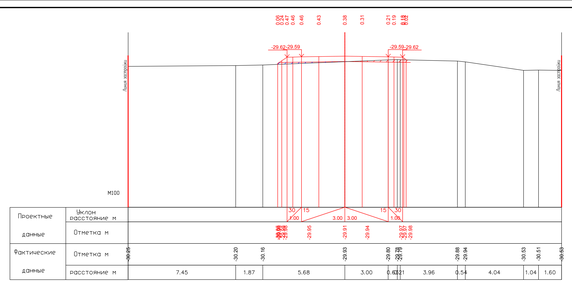

Проектные данные	Уклон расстояние м											
	Отметка м	29.42	29.59	29.91	29.94	29.62	29.55	29.58	29.58	29.54	29.53	29.53
Фактические данные	Отметка м	30.05	30.20	30.16	29.83	29.80	29.82	29.86	29.84	30.03	30.01	30.03
	расстояние м	7.45	1.87	5.68	3.00	0.63	1.21	3.96	0.54	4.04	1.04	1.60

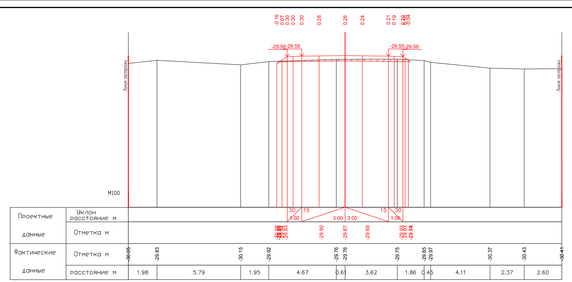

Проектные данные	Уклон расстояние м											
	Отметка м	29.56	29.55	29.90	29.87	29.89	29.55	29.58	29.58	29.54	29.53	29.53
Фактические данные	Отметка м	30.05	29.83	30.15	29.92	29.90	29.76	29.75	29.85	29.87	30.02	30.03
	расстояние м	1.98	5.79	1.95	4.67	0.61	3.62	1.86	0.45	4.11	2.37	2.60

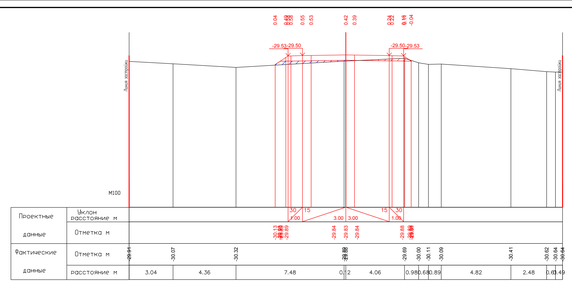

Проектные данные	Уклон расстояние м											
	Отметка м	29.53	29.50	29.84	29.83	29.84	29.99	30.00	30.01	30.09	30.01	30.02
Фактические данные	Отметка м	29.91	30.07	30.32	29.88	29.89	29.99	30.00	30.01	30.09	30.01	30.02
	расстояние м	3.04	4.36	7.48	0.12	4.06	0.98	0.68	0.89	4.82	2.48	0.49

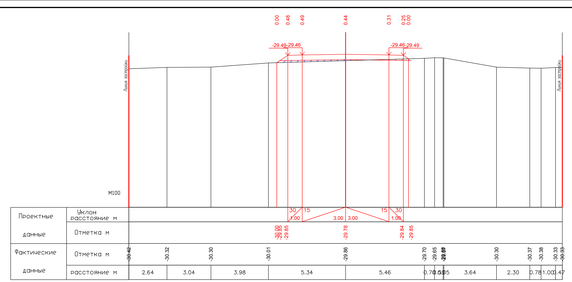

Проектные данные	Уклон расстояние м											
	расстояние м	2.64	3.04	3.98	5.34	5.46	0.78	0.85	3.64	2.30	0.78	1.00

Пк2+00.00

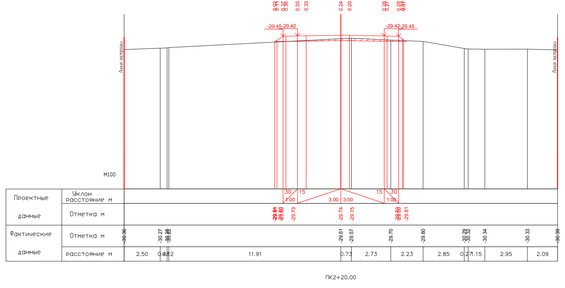

Проектные данные	Уклон расстояние м											
Фактические данные	Отметка м	30.06	30.27	30.32	29.81	29.75	29.70	29.80	30.02	30.04	30.34	30.33
	расстояние м	2.50	0.82	11.91	0.73	2.73	2.23	2.85	0.75	2.15	2.95	2.09

Пк2+20.00

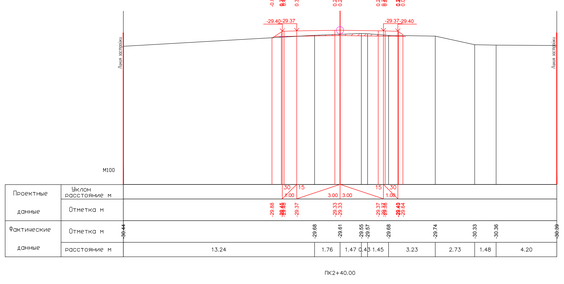

Проектные данные	Уклон расстояние м											
Фактические данные	Отметка м	30.04	30.28	30.27	29.69	29.81	29.55	29.57	29.69	29.74	30.03	30.06
	расстояние м	13.24		1.76	1.47	0.45	1.45	3.23	2.73	1.48	4.20	

Пк2+40.00

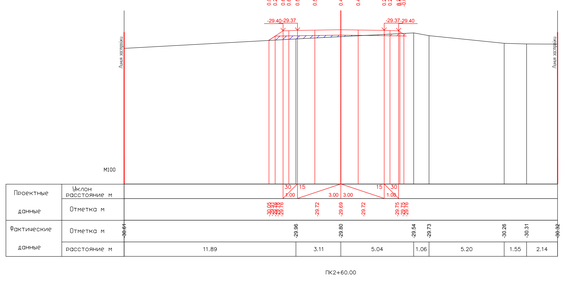

Проектные данные	Уклон расстояние м											
Фактические данные	Отметка м	30.01	29.96	29.72	29.80	29.72	29.79	29.54	29.73	30.26	30.31	30.30
	расстояние м	11.89		3.11	5.04	1.06	5.20	1.55	2.14			

Пк2+60.00

26.05.2025

26.05.2025

| | | | | | | | | | | | |

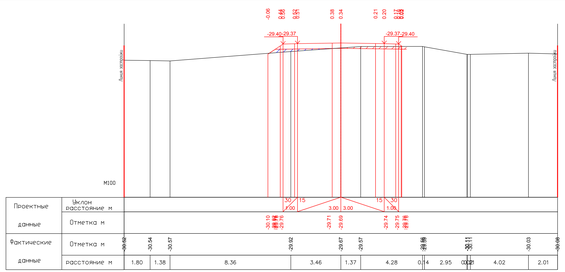
29.42 29.37
29.37 29.40
M100
30 / 15
1:50
3.00 3.00
15 / 30
1:50
1:20
1:20

| | | |

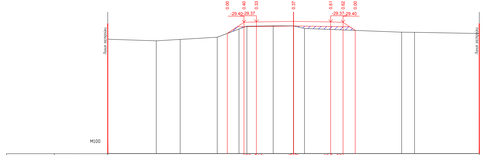
Ось дороги
Ось дороги
М100
0.00
0.40
0.40
0.33
0.07
0.41
0.40
0.00
29.40 29.51
29.77 29.40
15
3.00
3.00
15
1.0%
1.0%

| | | |

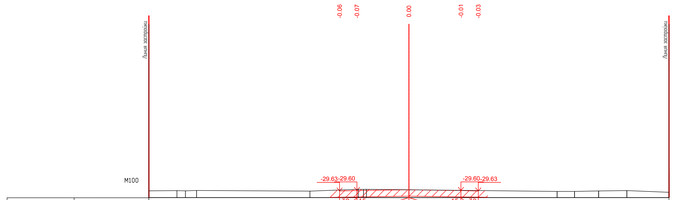

ПК0+00.00

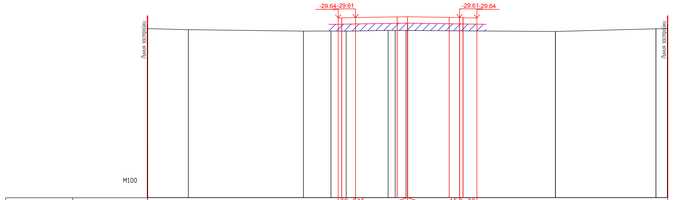

ПК0+20.00

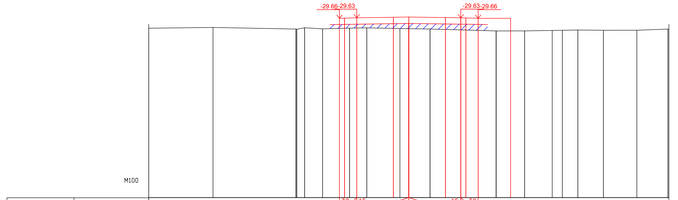

ПК0+40.00

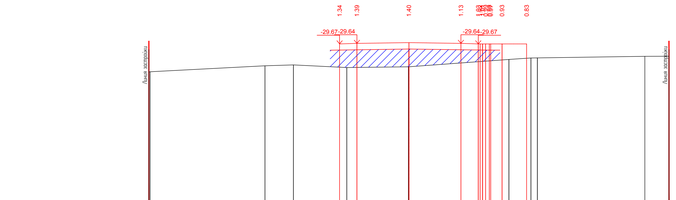

ПК0+60.00

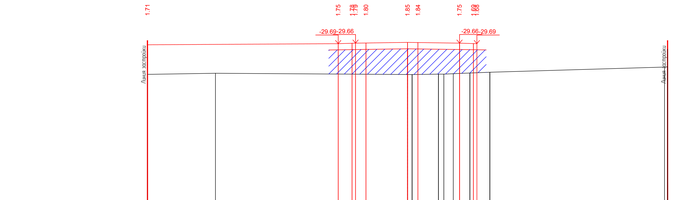

ПК0+80.00

26.05.2025

26.05.2025

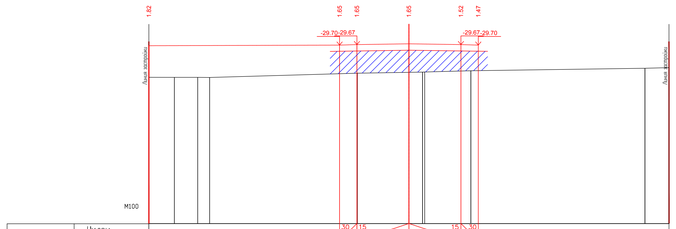
M100

| | | |

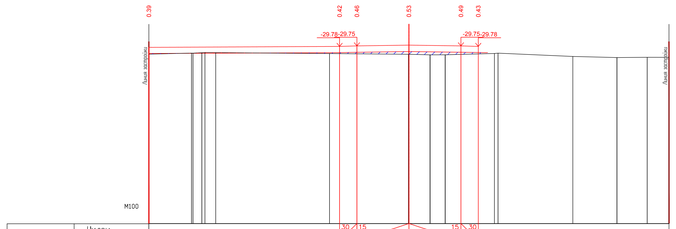
-29.78 29.75
-29.75 29.78
M100

| | | |

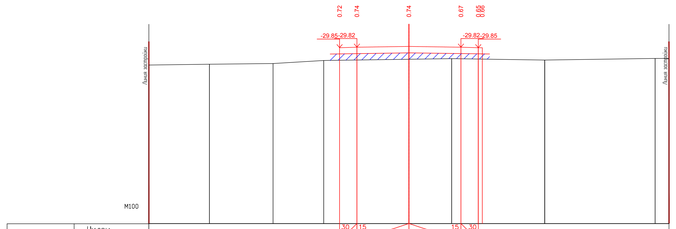

ПК3+00.00

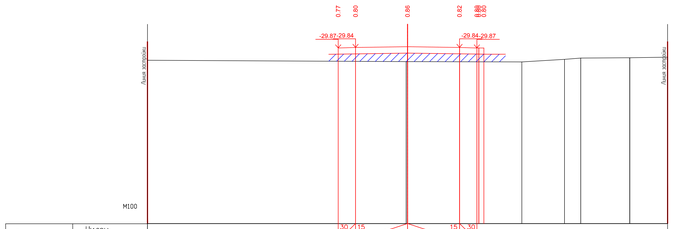

ПК3+20.00

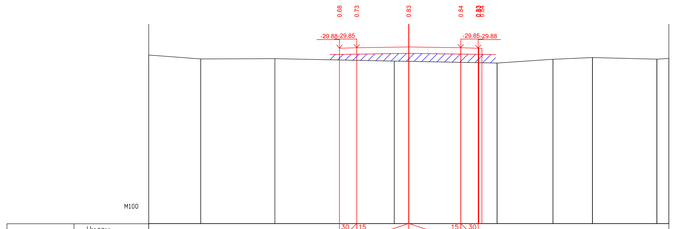

ПК3+40.00

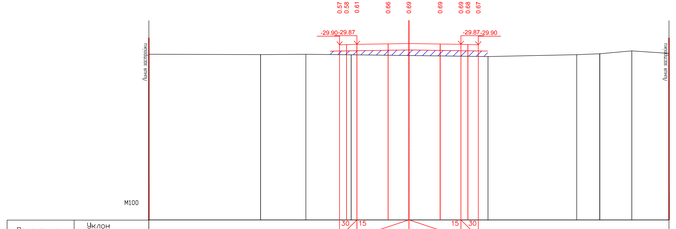

ПК3+60.00

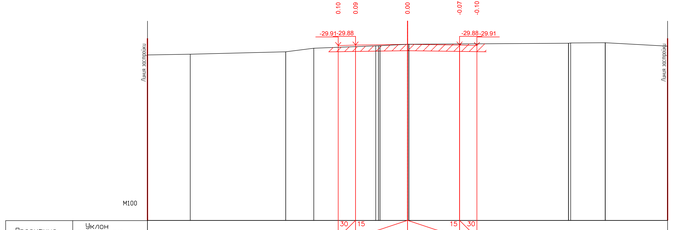

ПК3+78.22

26.05.2025

26.05.2025

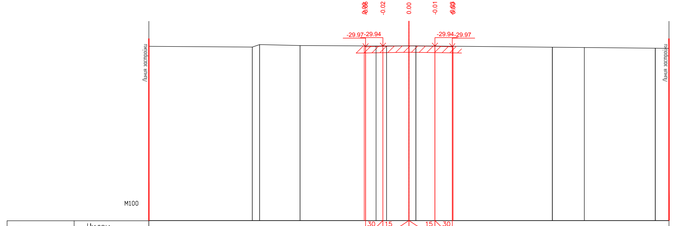
-29.97 -29.94
-29.94 -29.97
0.00
-0.02
-0.01
M100

| | | |

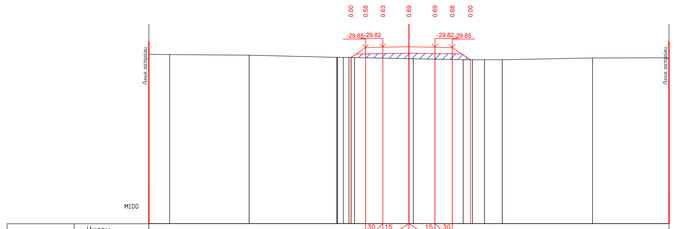
Линия застройки
Линия застройки
-29.85 -29.82
-29.82 -29.85
M100

| | | |

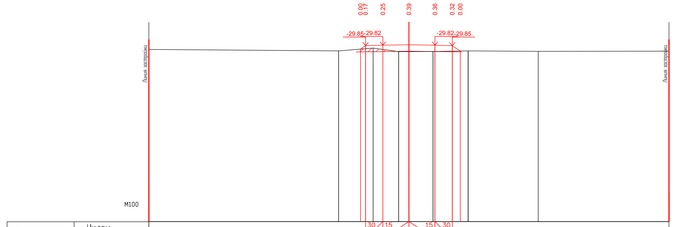
Линия застройки
Линия застройки
M100
-29.85 -29.82
-29.82 -29.85

| | | |

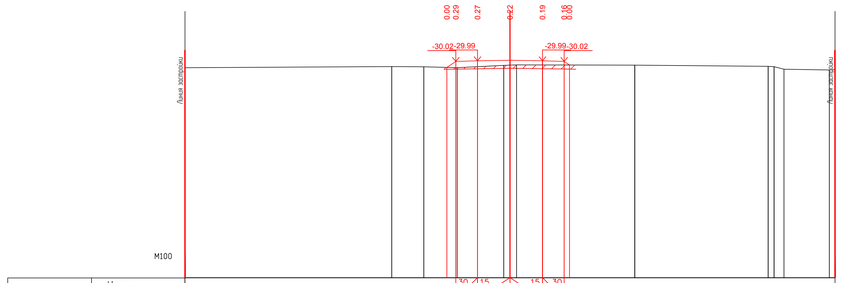

ПК3+00.00

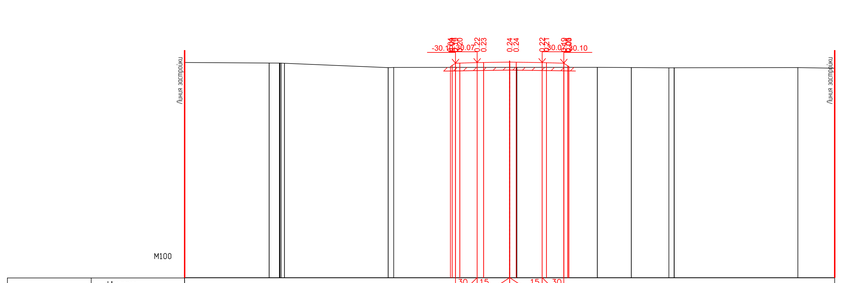

ПК3+20.00

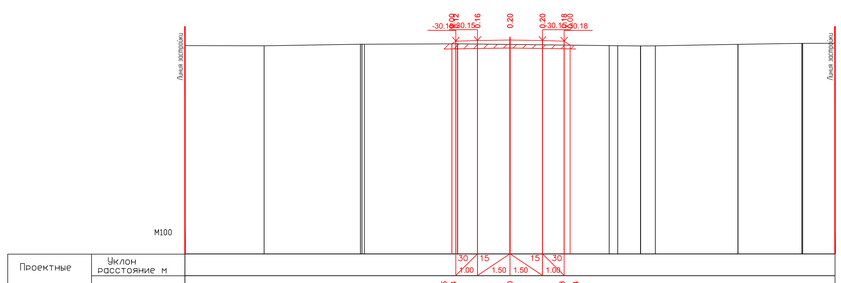

ПК3+40.00

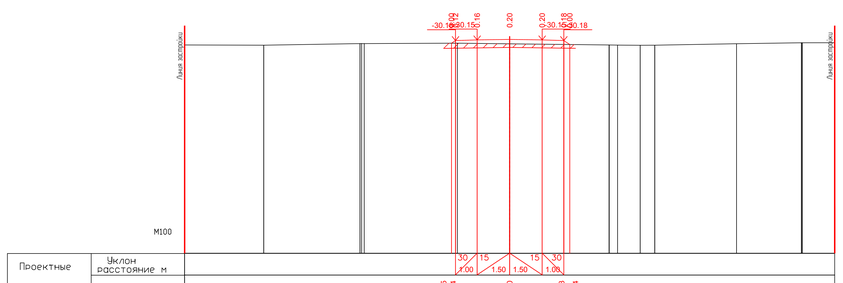

ПК3+40.00

Согласовано
26.05.2025

Махашов Е
26.05.2025

							17-21-АД_003.008
Изм.	Кол.	Лист	№ док.	Подпись	Дата		
Разраб.		Касимова			10.24	Автомобильные дороги	Стадия: РП; Лист: 17; Листов: 119
ГИП		Ижевская			10.24		
Проверил		Нурлыханова			10.24	Поперечный профиль ул.Сейфуллин 2.1 (ПК3+00-ПК3+40.00)	ТОО "ШЫНДАУ" Г. АТЫРАУ

Формат А3х4

Инв. № подл. | Подп. и дата | Взам. инв. №

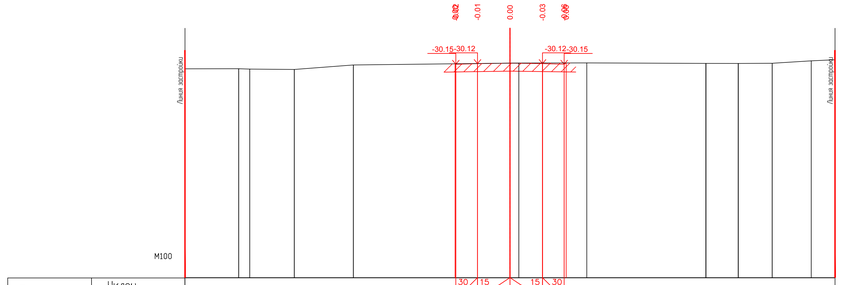

ПК0+00.00

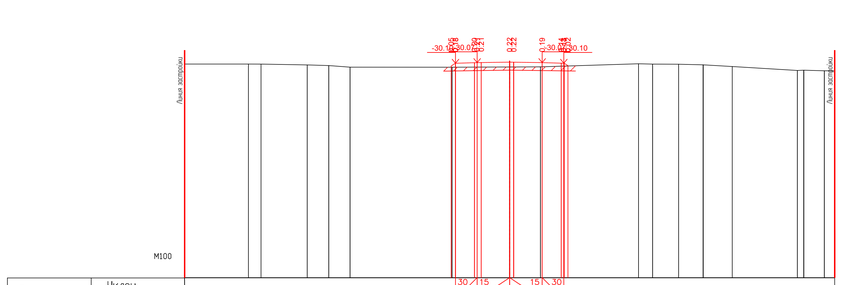

ПК0+20.00

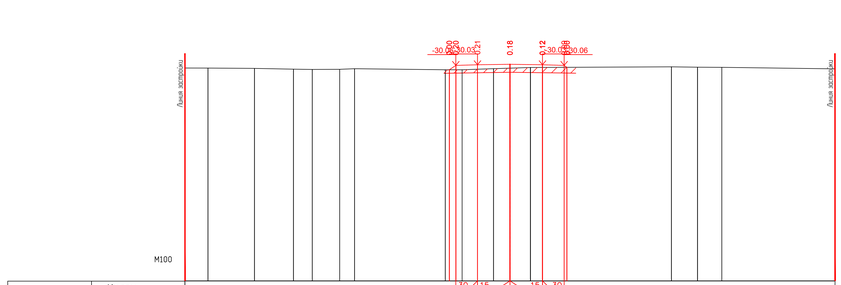

ПК0+40.00

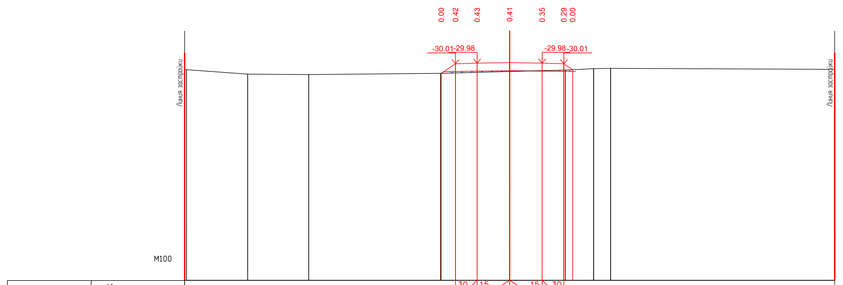

ПК0+60.00

26.05.2025

26.05.2025

						17-21-АД_003.008	
						Строительство внутрисельских автомобильных дорог с тротуарами в селе Аккистау Исатайского района Атырауской области	
ИЗМ.	КОЛ.	ЛИСТ	N ДОК.	ПОДПИСЬ	ДАТА		
РАЗРАБ.		Касимова			10.24	Автомобильные дороги	СТАДИЯ: РП; ЛИСТ: 18; ЛИСТОВ: 119
ГИП		Жексебай			10.24		
Проверил		Нурлыханы			10.24		
						Поперечный профиль ул.Сейфуллин 2.2 (ПК0+00-ПК10+60,00)	ТОО "ШЫНДАУ" Г. АТЫРАУ

ФОРМАТ А3х4

ИНВ. N ПОДЛ. | ПОДП. И ДАТА | ВЗАМ. ИНВ. N

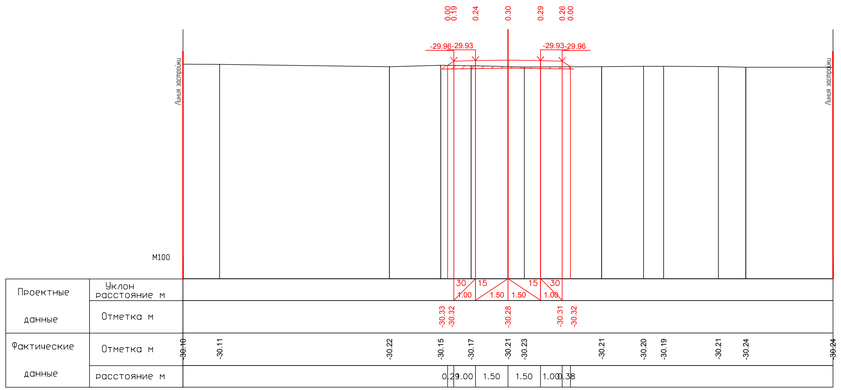

ПК0+80.00

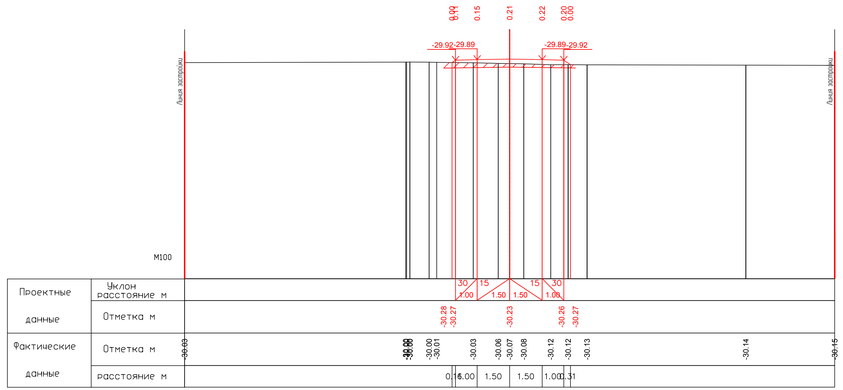

ПК1+00.00

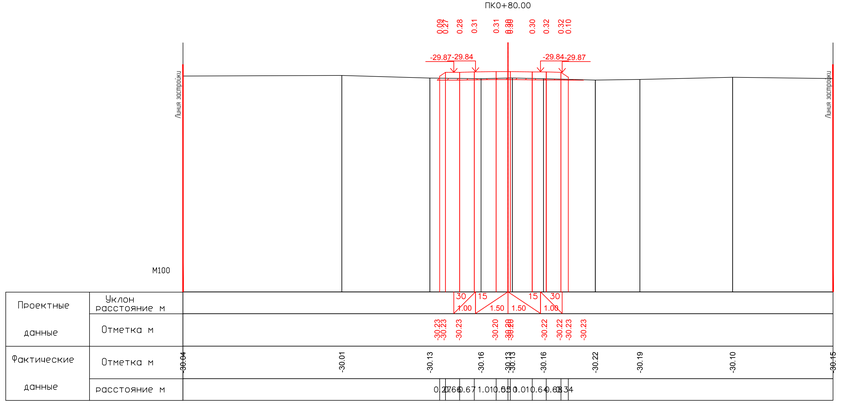

ПК1+20.00

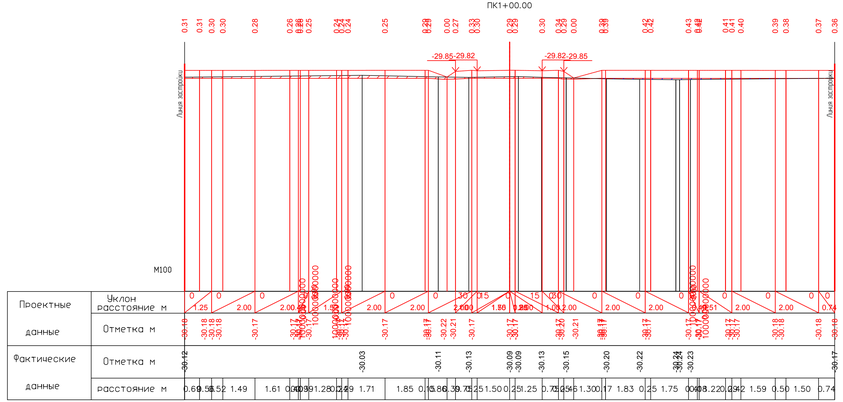

ПК1+27.08

26.05.2025

26.05.2025

						17-21-АД_003.008
						Строительство внутрисельских автомобильных дорог с тротуарами в селе Аккистау Актайского района Атырауской области
ИЗМ.	КОЛ.	ЛИСТ	№ДОК.	ПОДПИСЬ	ДАТА	
РАЗРАБ.	Касимова				10.24	Автомобильные дороги
ГИП	Ижевская				10.24	
Проверил	Нурлыханы				10.24	Поперечный профиль ул.Сейфуллин 22 (ПК0+80.19-ПК1+27.08)

СТАДИЯ	ЛИСТ	ЛИСТОВ
РП	19	119

ТОО "ШЫНДАУ" Г. АТЫРАУ

ФОРМАТ А3х4

ИНВ. № ПОДЛ. | ПОДП. И ДАТА | ВЗАМ. ИНВ. №

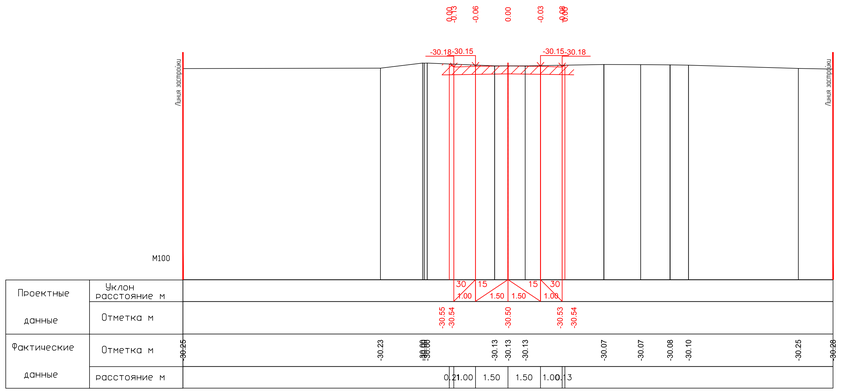

ПК0+00.00

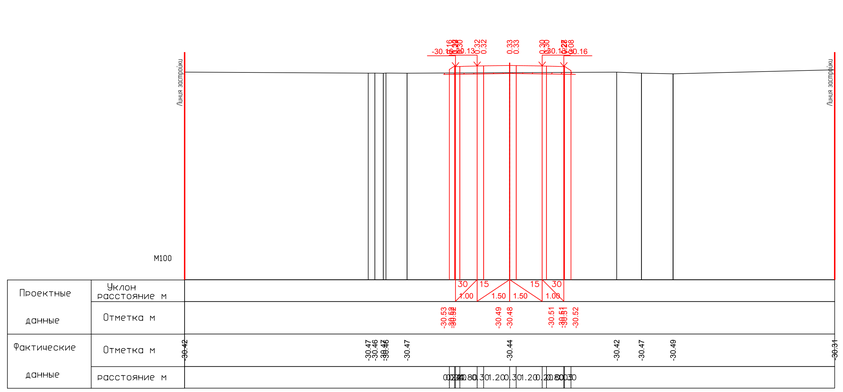

ПК0+20.00

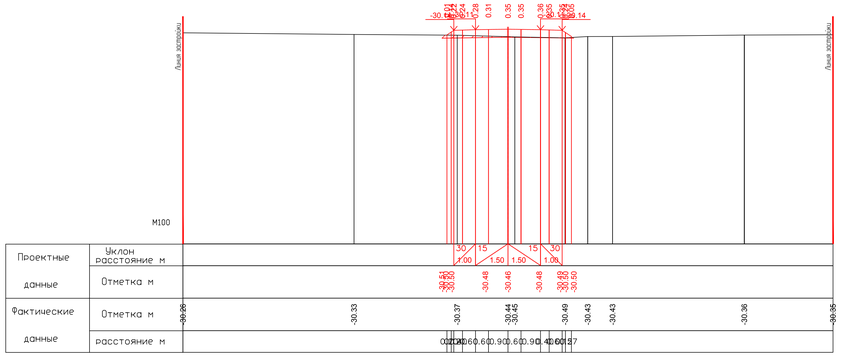

ПК0+40.00

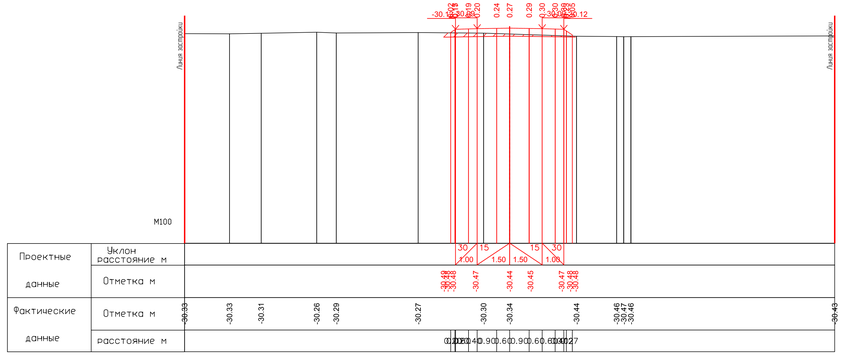

ПК0+60.00

26.05.2025

26.05.2025

							17-21-АД_003.008	
							Строительство внутрисельских автомобильных дорог с тротуарами в селе Аккистау Актайского района Атырауской области	
ИЗМ.	КОЛ.	ЛИСТ	N ДОК.	ПОДПИСЬ	ДАТА			
РАЗРАБ.		Казанова			10.24		Автомобильные дороги	СТАДИЯ: РП; ЛИСТ: 20; ЛИСТОВ: 119
ГИП		Аксеибай			10.24			
Проверил		Нурлыханы			10.24		Поперечный профиль ул.Сейфуллин 2.3 (ПК0+00-ПК0+60.00)	ТОО "ШЫНДАУ" Г. АТЫРАУ

ФОРМАТ А3х4

ИНВ. N ПОДЛ. | ПОДП. И ДАТА | ВЗАМ. ИНВ. N

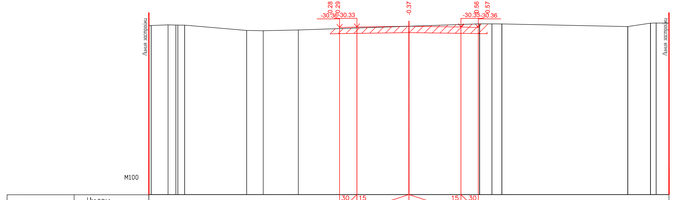
Ось дороги
Ось дороги
M100

| | | |

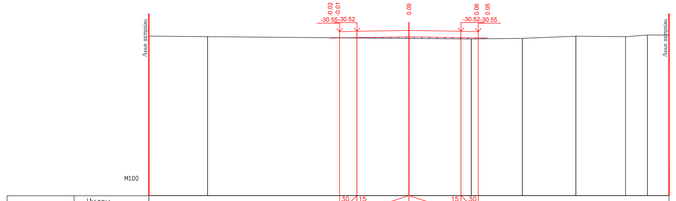
Ось коллектора
Ось коллектора
M100
-0.02 -0.01
-30.52 -30.52
0.00
0.06 0.05
-30.52 -30.55

| | | |

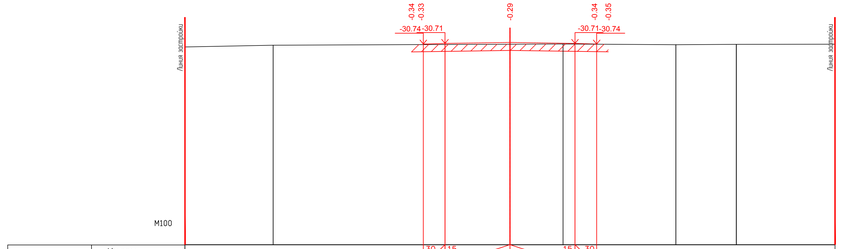

Проектные данные	Уклон / расстояние, м		30 / 7.00	15	3.00	3.00	15 / 30 / 1.00
	Отметка, м		-31.10	-31.09	-31.03	-31.09	-31.10
Фактические данные	Отметка, м	-30.87	-30.79		-30.74	-30.73	-30.77	-30.75	-30.74
	расстояние, м			1.00	3.00	3.00	1.00		

ПК2+00.00

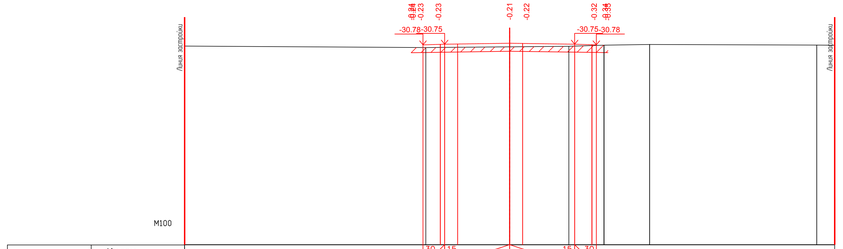

Проектные данные	Уклон / расстояние, м		30 / 7.00	15	3.00	3.00	15 / 30 / 1.00
	Отметка, м		-31.14	-31.13	-31.12	-31.07	-31.08	-31.12	-31.13
Фактические данные	Отметка, м	-30.83	-30.90		-30.87	-30.84	-30.79	-30.76	-30.79	-30.79
	расстояние, м			0.60	0.20	0.60	2.40	0.60	2.40	0.60	0.20	

ПК2+20.00

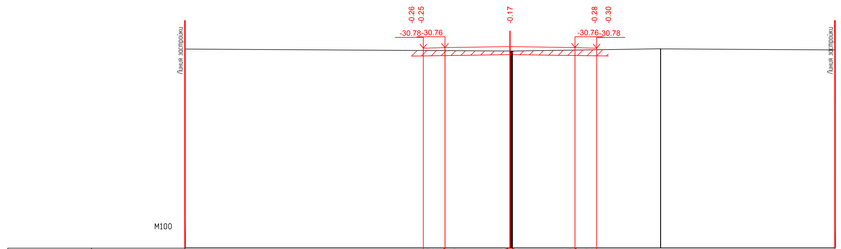

Проектные данные	Уклон / расстояние, м		30 / 7.00	15	3.00	3.00	15 / 30 / 1.00
	Отметка, м		-31.15	-31.14	-31.08	-31.13	-31.14
Фактические данные	Отметка, м	-30.82	-30.81		-30.81	-30.81	-30.80
	расстояние, м			1.00	3.00	3.00	1.00		

ПК2+25.00

26.05.2025

Мажитов Е
26.05.2025

					17-21-АД_003.008
					Строительство внутрисельских автомобильных дорог с тротуарами в селе Аккистау Актайского района Атырауской области
ИЗМ.	КОЛ.	ЛИСТ	№ДОК.	ПОДПИСЬ	ДАТА
РАЗРАБ.		Касымова			10.24
ГИП		Ижевская			10.24
Проверил		Нурлыханы			10.24

Автомобильные дороги	СТАДИЯ	ЛИСТ	ЛИСТОВ
	РП	23	119
Поперечный профиль ул.Сейфуллин - 2 (ПК0+00-ПК0+25.00)	ТОО "ШЫНДАУ" Г. АТЫРАУ		

ФОРМАТ А3х4

ИНВ. № ПОДЛ. | ПОДП. И ДАТА | ВЗАМ. ИНВ. №

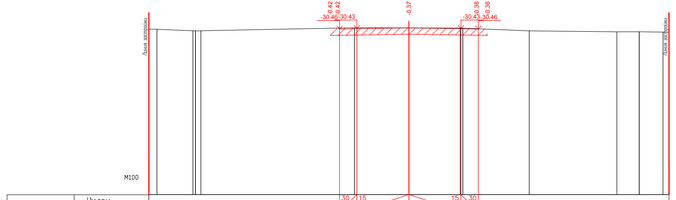

ПК0+00.00

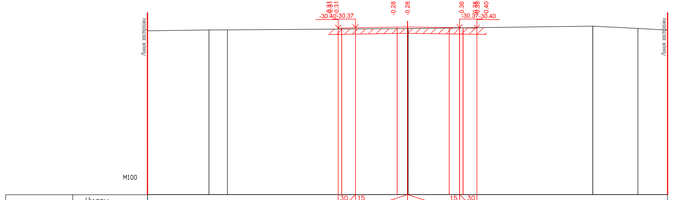

ПК0+20.00

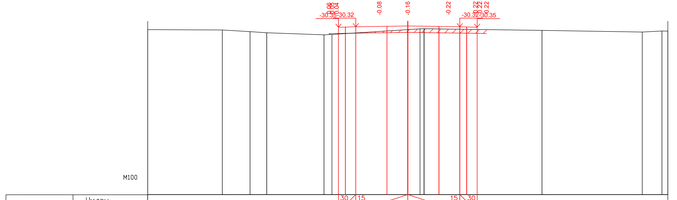

ПК0+40.00

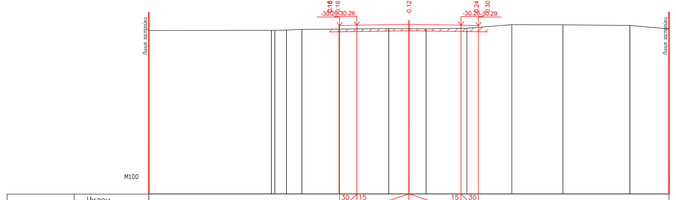

ПК0+60.00

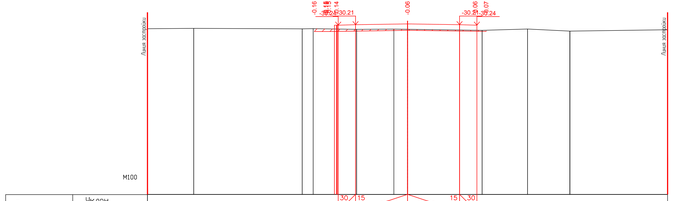

ПК0+80.00

26.05.2025

26.05.2025

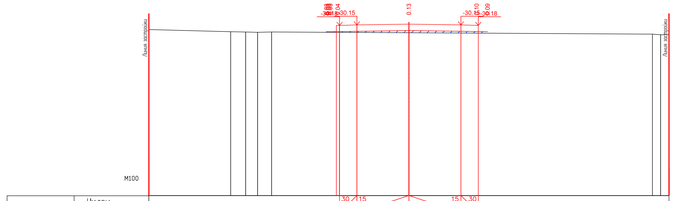

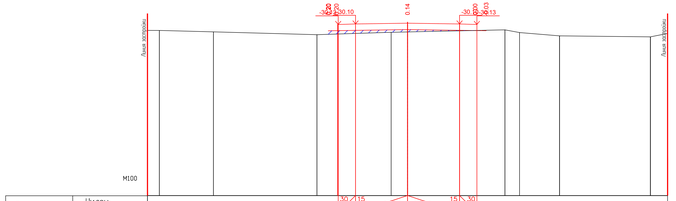

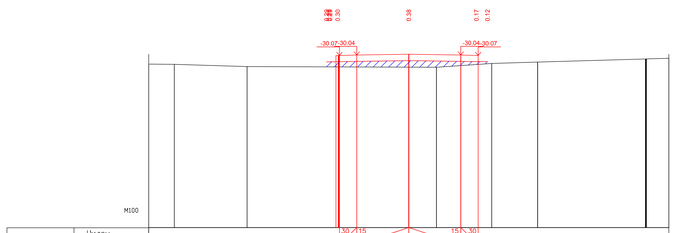

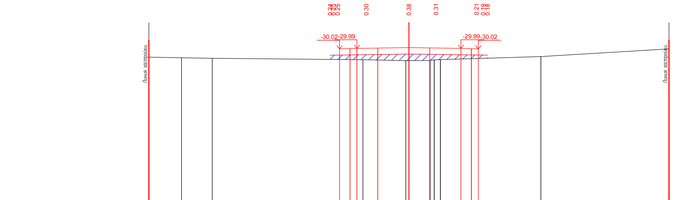

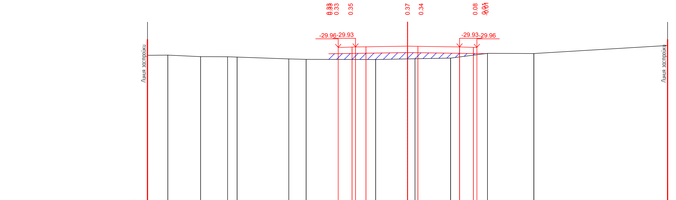

26.05.2025

26.05.2025

								17-21-АД_003.008	
								Строительство внутрисельских автомобильных дорог с тротуарами в селе Акжаугум Исатайского района Атырауской области	
Изм.	Кол.	Лист	№ док.	Подпись	Дата				
Разраб.		Касимов			10.24	Стадия	Лист	Листов	
ГИП		Жилибай			10.24	Автомобильные дороги	РП	25	119
Проверил		Ержанулы			10.24				
						Поперечный профиль ул.Акжаугум ПК0+00.00-ПК25+60.00	ТОО "ЦЫЛАДАУ" г. АТЫРАУ		

Копировал
Формат А3х3

Инв. № подл.
Подп. и дата
Взам. инв. №

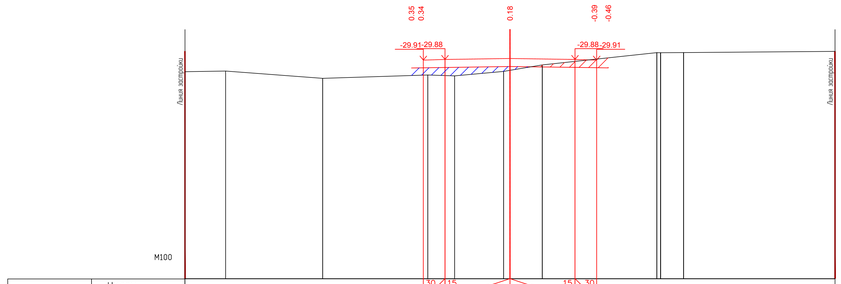

ПК2+00.00

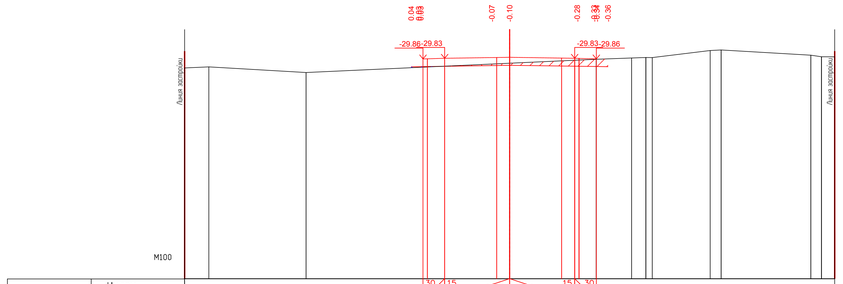

ПК2+20.00

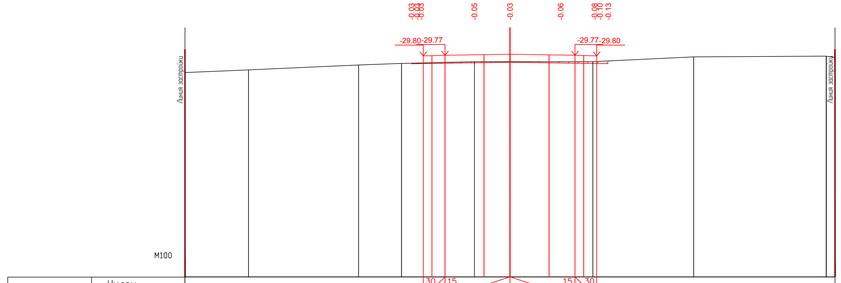

ПК2+40.00

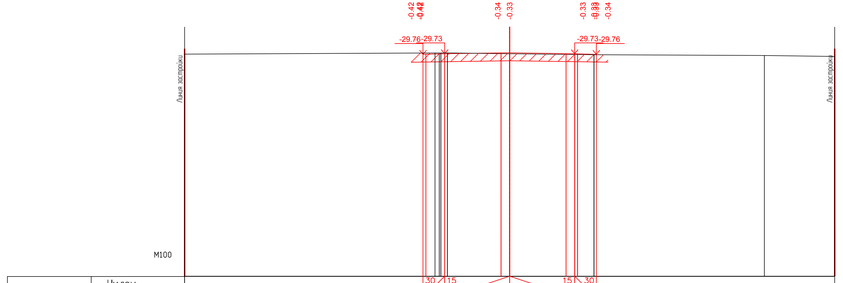

ПК2+55.18

26.05.2025

26.05.2025

						17-21-АД_003.008	
ИЗМ.	КОЛ.	ЛИСТ	N ДОК.	ПОДПИСЬ	ДАТА		
РАЗРАБ.		Касимова			10.24	Автомобильные дороги	СТАДИЯ: РП; ЛИСТ: 26; ЛИСТОВ: 119
ГИП		Ижембаев			10.24		
Проверил		Нурлыханы			10.24		
						Поперечный профиль ул.Акжолдев (ПК0+00-ПК2+55.18)	ТОО "ШЫНДАУ" Г. АТЫРАУ

ФОРМАТ А3х4

ИНВ. N ПОДЛ. | ПОДП. И ДАТА | ВЗАМ. ИНВ. N

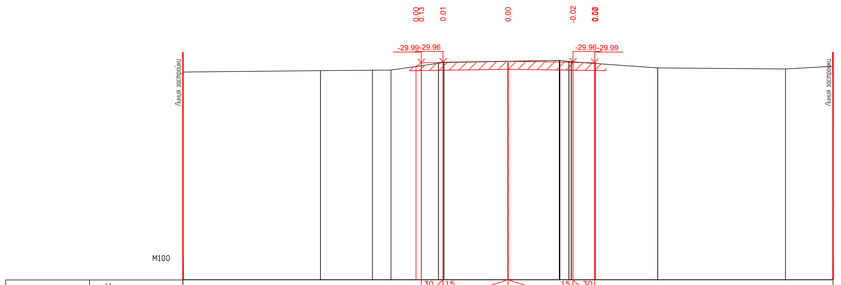
M100
-29.99 -29.96
-29.99 -29.99
0.03 0.01 0.00 -0.02 0.00

| | | |

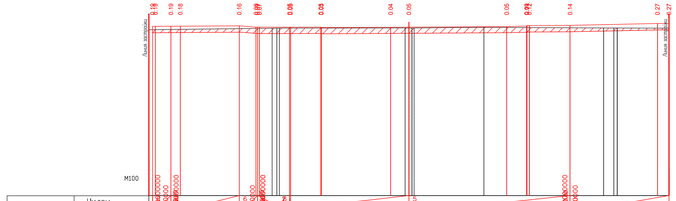
M100

| | | |

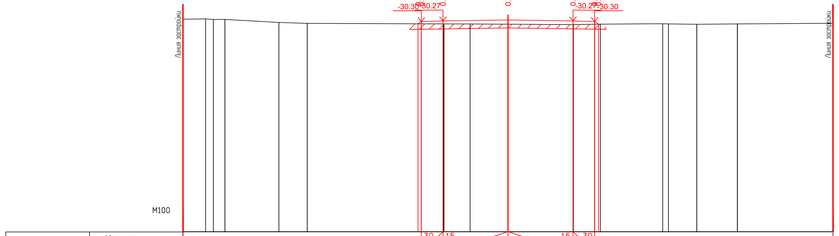

ПК1+00.00

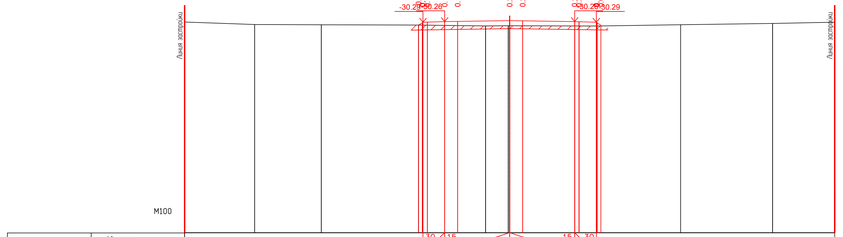

ПК1+20.00

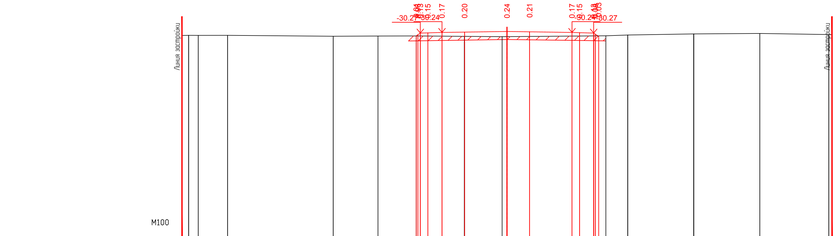

ПК1+40.00

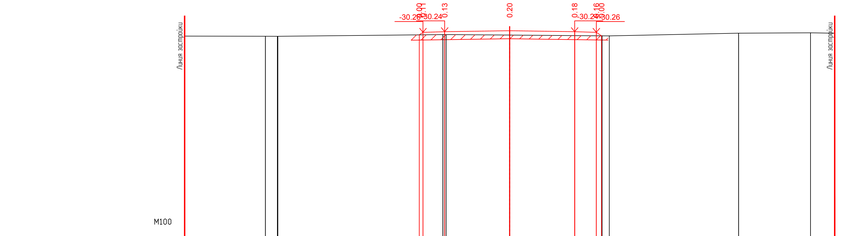

ПК1+48.00

26.05.2025

26.05.2025

							17-21-АД_003.008
							Строительство внутрисельских автомобильных дорог с тротуарами в селе Акжастау Актайского района Атырауской области
Изм.	Кол.	Лист	№ док.	Подпись	Дата		
Разраб.		Касимова			10.24	Автомобильные дороги	Стадия: РП; Лист: 29; Листов: 119
ГИП		Ижевская			10.24		
Проверил		Нурлыханы			10.24		

Формат А3х4

Инв. № подл. | Подп. и дата | Взам. инв. №

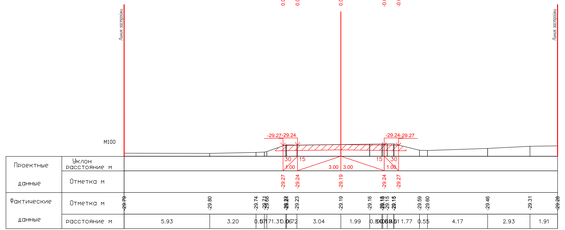

ПК0+00.00

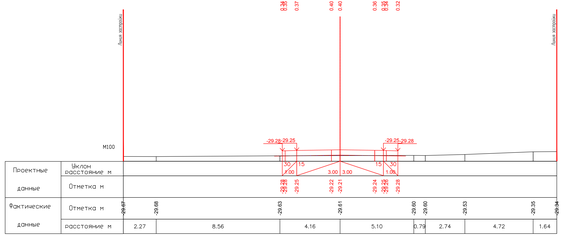

ПК0+20.00

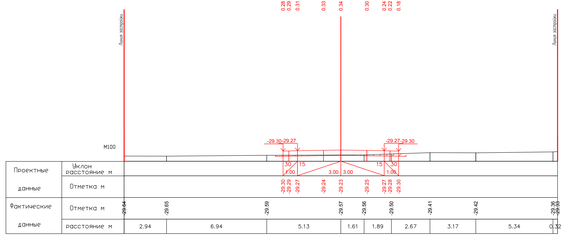

ПК0+40.00

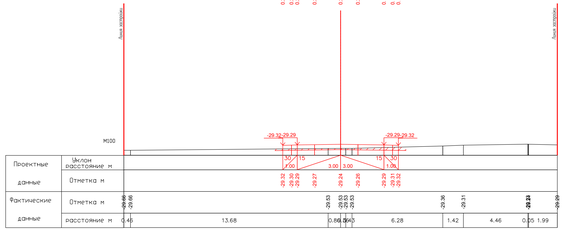

ПК0+60.00

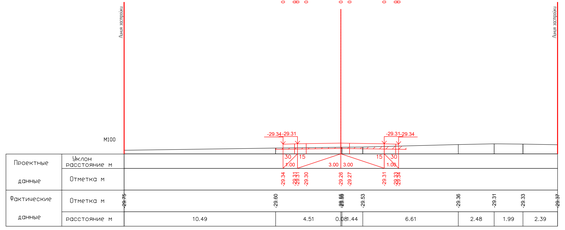

ПК0+80.00

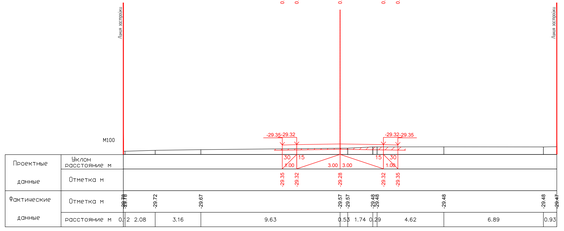

ПК1+00.00

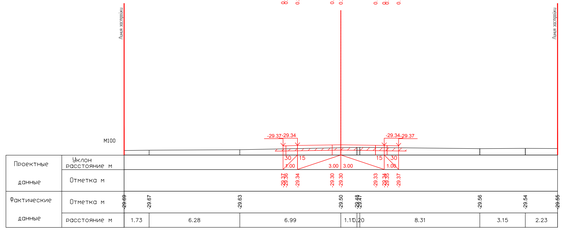

ПК1+20.00

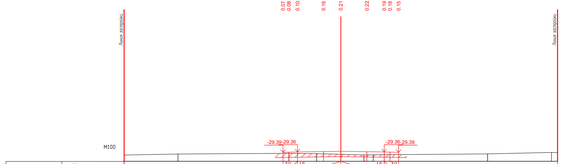

Проектные данные	Уклон расстояние м										
	Отметка м										
Фактические данные	Отметка м	29.49	29.50	29.45	29.47	29.52	29.57	29.56	29.49	29.48	29.48 29.52
	расстояние м	3.73	7.68	1.92	1.67	1.59	0.64	7.92	4.42	0.42	

ПК1+40.00

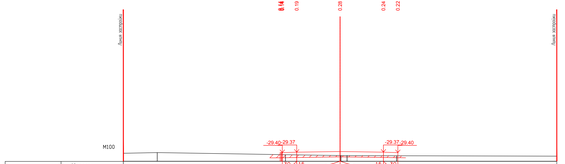

Проектные данные	Уклон расстояние м										
	Отметка м										
Фактические данные	Отметка м	29.45	29.40	29.55	29.41	29.41	29.42	29.66			
	расстояние м	2.35	8.87	3.78	0.42	3.44	11.08				

ПК1+60.00

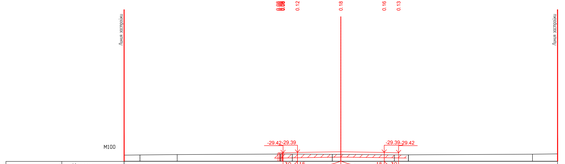

Проектные данные	Уклон расстояние м										
	Отметка м										
Фактические данные	Отметка м	29.56	29.56	29.54	29.51	29.51	29.52	29.55	29.56	29.56	29.51 29.49
	расстояние м	1.10	2.58	7.14	0.83	2.77	0.59	3.70	0.97	8.59	1.74

ПК1+80.00

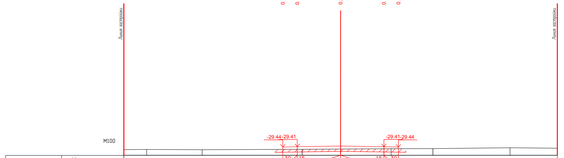

Проектные данные	Уклон расстояние м										
	Отметка м										
Фактические данные	Отметка м	29.61	29.60	29.62	29.59	29.57	29.55	29.54	29.48	29.52	
	расстояние м	1.58	3.84	6.92	2.66	3.50	2.89	5.34	3.27		

ПК2+00.00

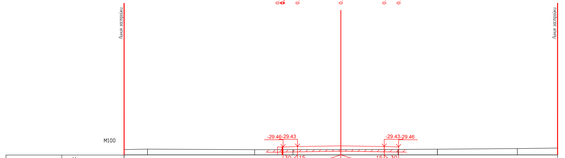

Проектные данные	Уклон расстояние м										
	Отметка м										
Фактические данные	Отметка м	29.64	29.61	29.64	29.64	29.64	29.63	29.61	29.57	29.63	
	расстояние м	1.62	7.42	2.65	3.31	3.96	2.72	5.53	2.79		

ПК2+20.00

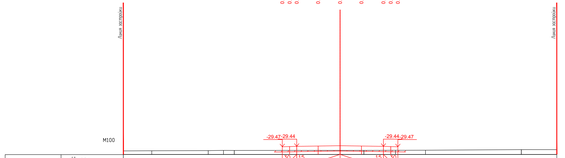

Проектные данные	Уклон расстояние м										
	Отметка м										
Фактические данные	Отметка м	29.76	29.75	29.74	29.72	29.73	29.72	29.72	29.71	29.67	
	расстояние м	1.97	3.91	1.06	0.75	7.32	1.65	2.19	2.07	6.63	2.46

ПК2+40.00

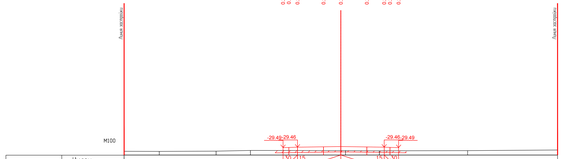

Проектные данные	Уклон расстояние м										
	Отметка м										
Фактические данные	Отметка м	29.74	29.75	29.73	29.69	29.70	29.71	29.70	29.66		
	расстояние м	2.43	3.93	2.38	6.26	0.53	2.34	6.11	6.22		

ПК2+60.00

26.05.2025

26.05.2025