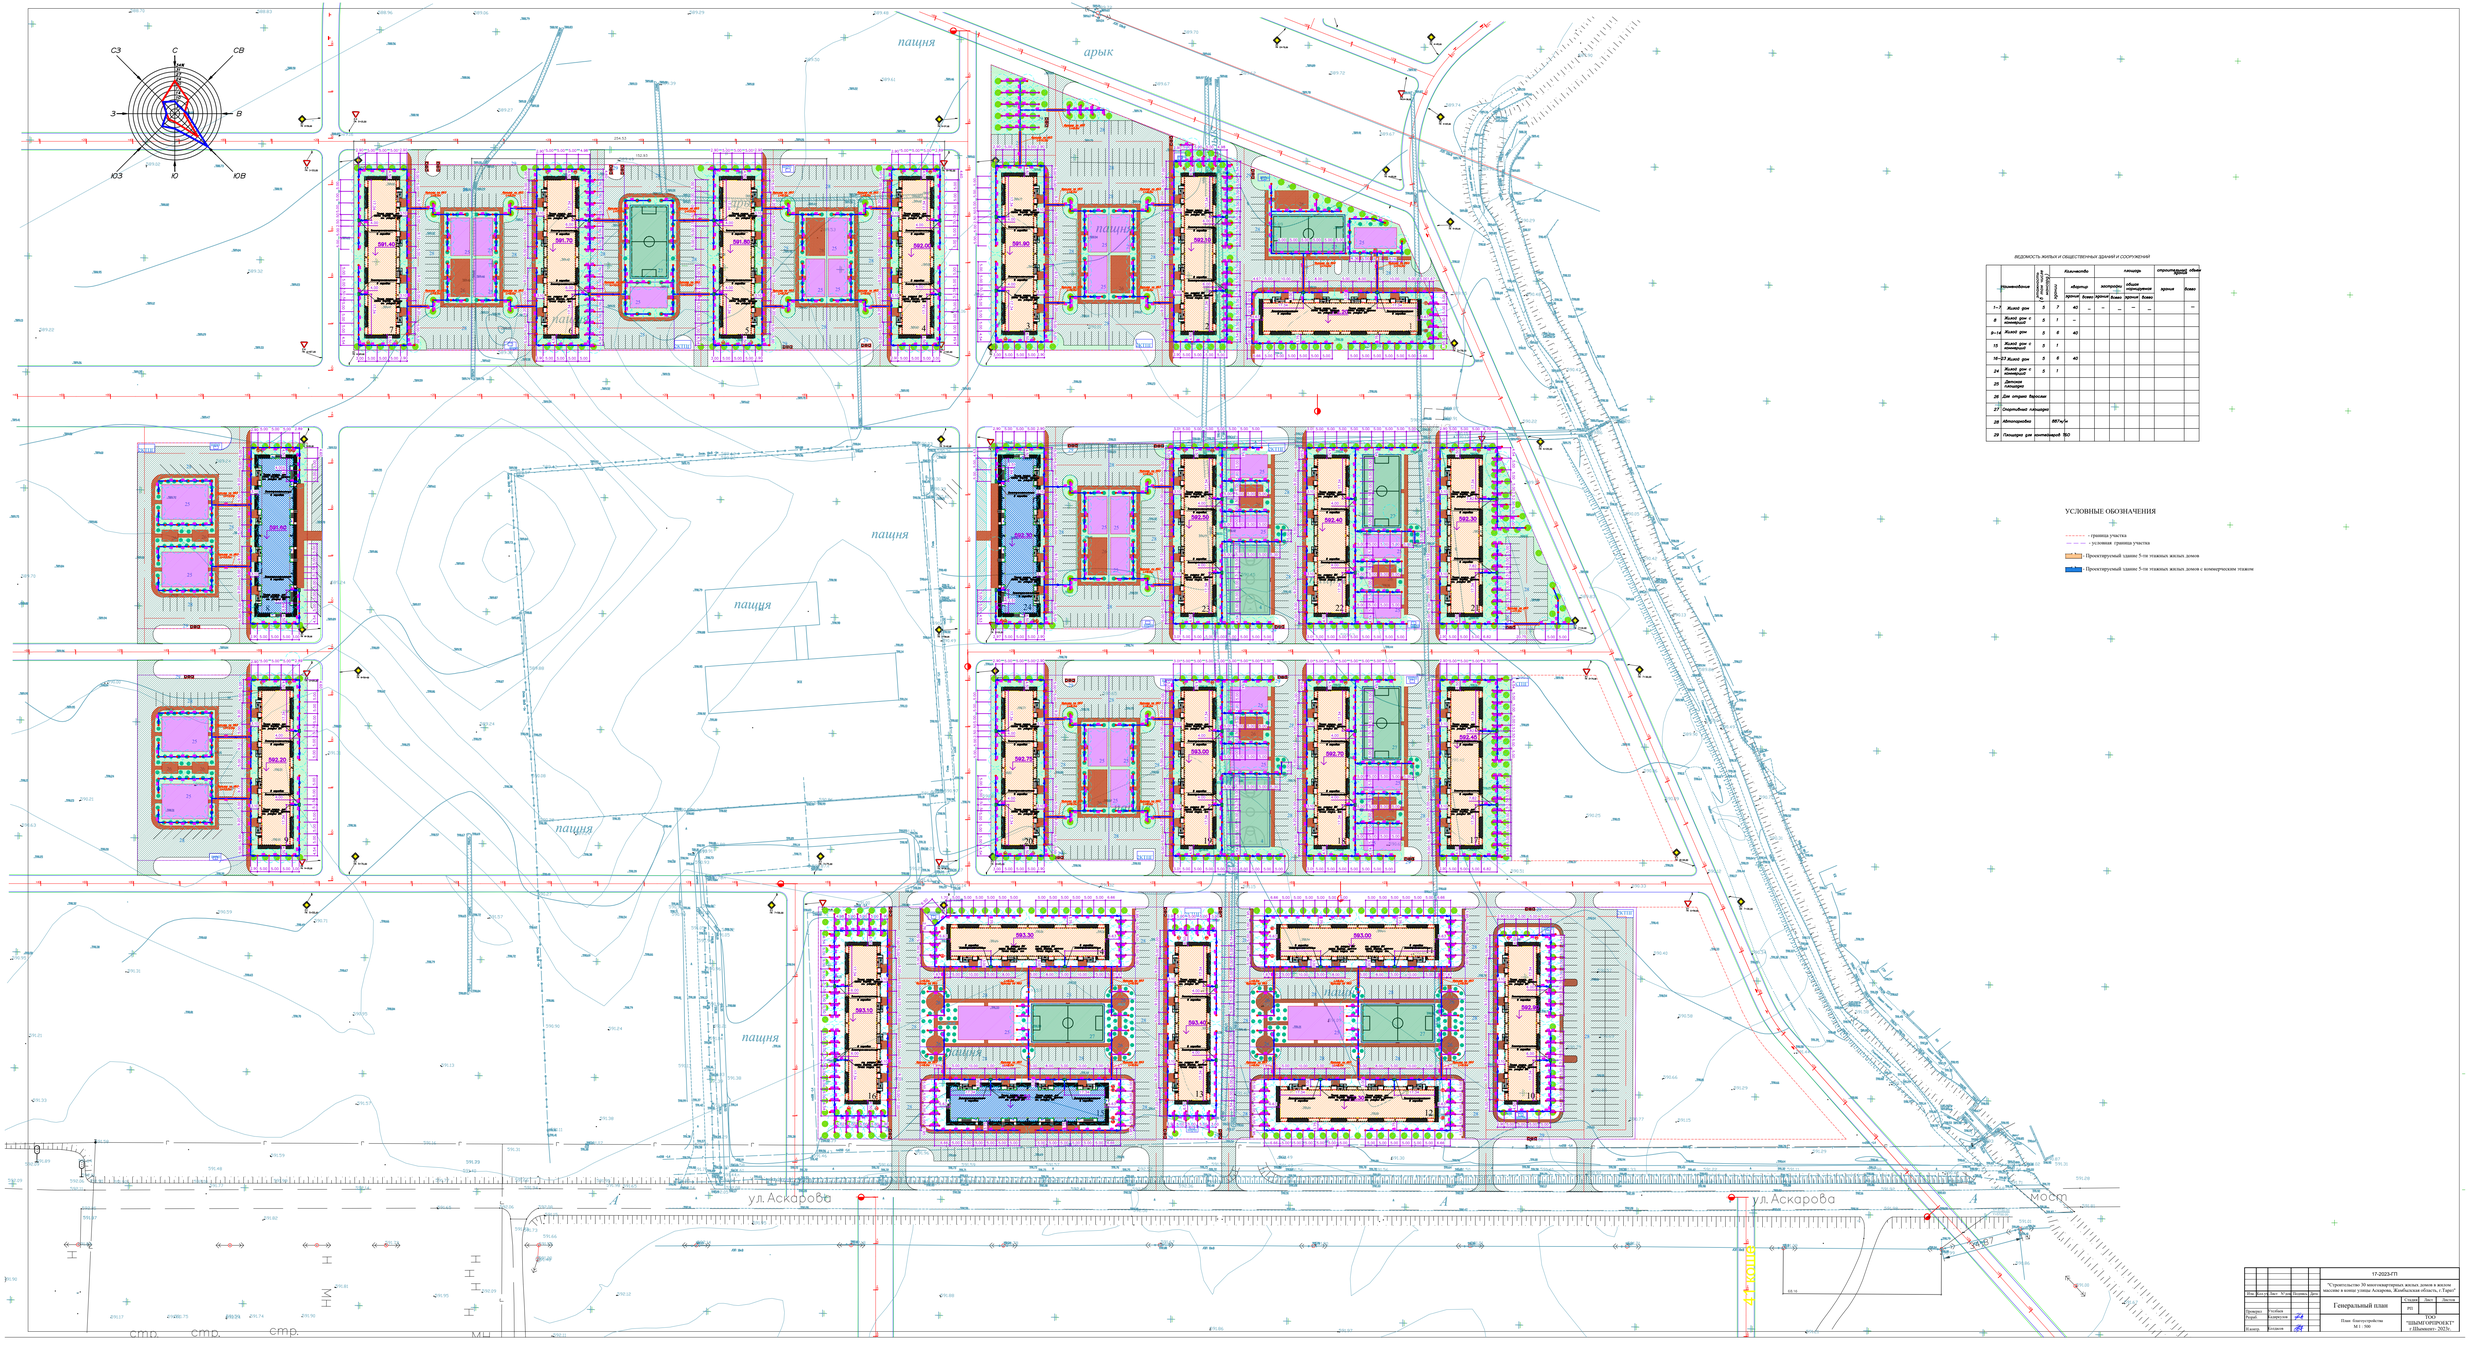
С
СВ
В
ЮВ
Ю
ЮЗ
З
СЗ
пашня
арык
ул. Аскарова
мост
ул. Аскарова
ул. Кошке
ВЕДОМОСТЬ ЖИЛЫХ И ОБЩЕСТВЕННЫХ ЗДАНИЙ И СООРУЖЕНИЙ
№ поз. по ген. плану
Наименование
Количество
этажность
квартир
общая площадь квартир
строительный объем
здания
блок-секции
здания
блок-секции
здания
блок-секции
здания
блок-секции
здания
блок-секции
1÷7 Жилой дом 5 7 40 – – – – – – – –
8 Жилой дом с помещ. 5 1 – – – – – – – –
9÷14 Жилой дом 5 6 40 – – – – – – – –
15 Жилой дом с помещ. 5 1 – – – – – – – –
24 Жилой дом с помещ. 5 1 – – – – – – – –
25 Детские площадки – – – – – – – – – – –
27 Спортивные площадки – – – – – – – – – – –
28 Автостоянка 897м/м – – – – – – – – – –
29 Площадки для контейнеров ТБО – – – – – – – – – –
УСЛОВНЫЕ ОБОЗНАЧЕНИЯ
граница участка
условная граница участка
Проектируемый здание 5-ти этажных жилых домов
Проектируемый здание 5-ти этажных жилых домов с коммерческим этажом
17-2023-ГП
"Строительство 30 многоквартирных жилых домов в жилом массиве в конце улицы Аскарова, Жамбылская область, г.Тараз"
Генеральный план
Стадия: ПД
Лист: 1
Листов: 1
План благоустройства
М 1 : 500
ТОО "ШЫМГОРПРОЕКТ"
г.Шымкент - 2023г.