ТОО "СТРИМЛАЙН"
РК, город Атырау
мрк. Алмагуль, д5, кв24
тел: +7 /7122/ 32 13 97
E-mail: streamlinellp@gmail.com

"СТРИМЛАЙН" ЖШС
ҚР, Атырау қаласы
Алмагуль мөлтек ауд., д5, кв24
тел: +7 /7122/ 32 13 97
E-mail: streamlinellp@gmail.com

"STREAMLINE" LLP
RK, Atyrau city
24/5 Almagul microdistrict
Tel: +7 /7122/ 32 13 97
E-mail: streamlinellp@gmail.com
streamlinellp@gmail.com

«Разработка проектно-сметной документации на строительство автомобильных дорог в г. Атырау»

Автомобильные дороги

ул.Досмухамедова

01-24-АД

ТОМ 3

Атырау 2024

Товарищество с ограниченной ответственностью
«СТРИМЛАЙН»
Государственная Лицензия № 003387 от 22 июля 2011г.

РАБОЧИЙ ПРОЕКТ

«Разработка проектно-сметной документации на строительство автомобильных дорог в г. Атырау»

ул.Досмухамедова

01-24-АД

Экз._____

Директор **Айтимова А.А.**

ГИП **Инсенбаев А.Р.**

АТЫРАУ 2024

Ведомость рабочих чертежей основного комплекта АД 003

Лист	Наименование	Примечание
001	Общие данные	
002	Ситуационная схема	
003	План автомобильной дороги М 1:1000	
004	Продольный профиль	
005	План организации дорожного движения М 1:1000	
006	Конструкция дорожной одежды	
007	Типовые поперечные профили	
008	Поперечные профили	

Ведомость ссылочных и прилагаемых документов АД 003

Обозначения	Наименование	Примечание
	Прилагаемые документы	
01-24-АД.ВМ.005.001	Ведомость объемов земляных работ	
01-24-АД.ВМ.005.002	Ведомость проезжей части	
01-24-АД.ВМ.005.003	Ведомость устройства тротуаров	
01-24-АД.ВМ.005.004	Ведомость дорожных знаков	
01-24-АД.ВМ.005.005	Ведомость дорожной разметки	
01-24-АД.ВМ.005.006	Ведомость ДСМ	
01-24-АД.ВМ.005.007	Ведомость лабораторных данных по грунтам	
01-24-АД.ВМ.005.008	Ведомость реперов	
01-24-АД.ВМ.005.009	Ведомость источников водоснабжения	

Ведомость основных комплектов рабочих чертежей

Обозначения	Наименование	Примечание
01-24_01	Автомобильные дороги мкр.Береке	
01-24_02	Автомобильные дороги мкр.Атырау	
01-24_03	Автомобильные дороги мкр.Атырау 2	
01-24_04	Автомобильные дороги мкр.Оркен	
01-24_05	Автомобильные дороги мкр.Самал	
01-24_06	Автомобильные дороги мкр.Самал 2	
01-24_07	Автомобильные дороги ул.Каженбаева	
01-24_08	Автомобильные дороги ул.Курмангалиева	
01-24_09	Автомобильные дороги ул.Досмухамедова	

Примечание:

1. Проект выполнен на основании:
– задания на проектирование, выданного ГУ «Городской отдел жилищно-коммунального хозяйства, пассажирского транспорта и автомобильных дорог г.Атырау».
– инженерно-геодезических и инженерно-геологических изысканий выполненных в 2022 году.

Технические решения, приняты в рабочих чертежах, соответствуют требованиям экологических, санитарных, гигиенических, противопожарных и других норм, действующих на территории Республики Казахстан и обеспечивают безопасную для жизни и здоровья людей эксплуатацию объекта при соблюдении мероприятий, предусмотренных рабочими чертежами

Главный инженер проекта Инсенбаев А.

ИЗМ.	КОЛ.	ЛИСТ	N°ДОК.	ПОДПИСЬ	ДАТА
РАЗРАБ.		Токтамисов			
ГИП		Инсенбаев			
Проверил		Нурланкызы			

01-24-АД.001.9

Разработка проектно-сметной документации на строительство автомобильных дорог в г. Атырау

Автомобильные дороги

СТАДИЯ	ЛИСТ	ЛИСТОВ
РП	1	1

Общие данные
ул. Досмухамедова

ТОО "СТРИМЛАЙН"
Г. АТЫРАУ

ФОРМАТ А3

Согласовано

ВЗАМ. ИНВ. N°

ПОДП. И ДАТА

ИНВ. N° ПОДЛ.

Ситуационная схема

Проектируемая дорога

ИЗМ.	КОЛ.	ЛИСТ	N°ДОК.	ПОДПИСЬ	ДАТА
РАЗРАБ.		Токтамисов			
ГИП		Инсенбаев			
Проверил		Нурланкызы			

01-24-АД_002.9

Разработка проектно-сметной документации на строительство автомобильных дорог в г. Атырау

Автомобильные дороги ул.Досмухамедова №1,2	СТАДИЯ	ЛИСТ	ЛИСТОВ
	РП	1	1
Ситуационная схема	ТОО "СТРИМЛАЙН" Г. АТЫРАУ		

ФОРМАТ А3

ВЗАМ. ИНВ. N° | ПОДП. И ДАТА | ИНВ. N° ПОДЛ.

С

Ю

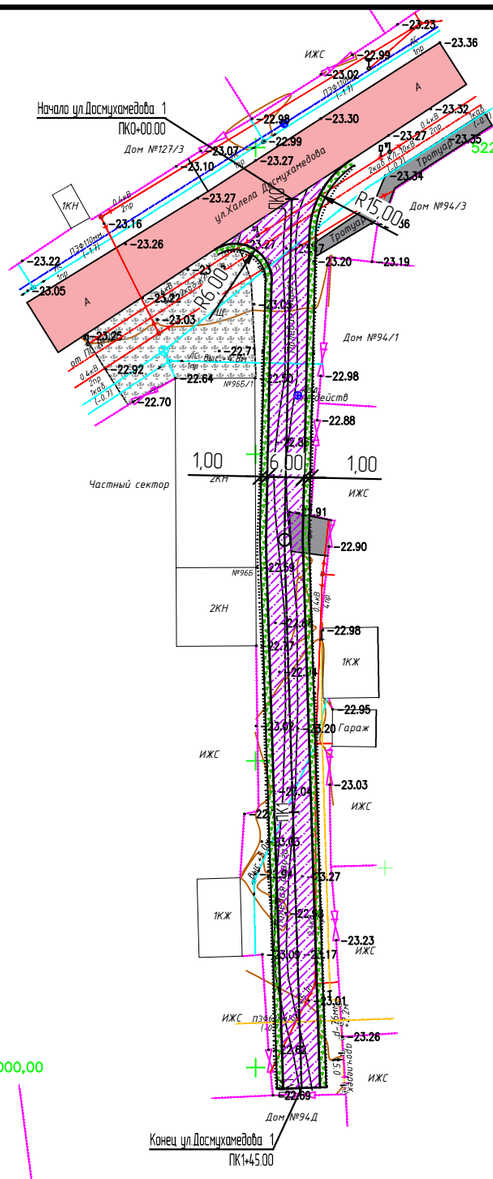

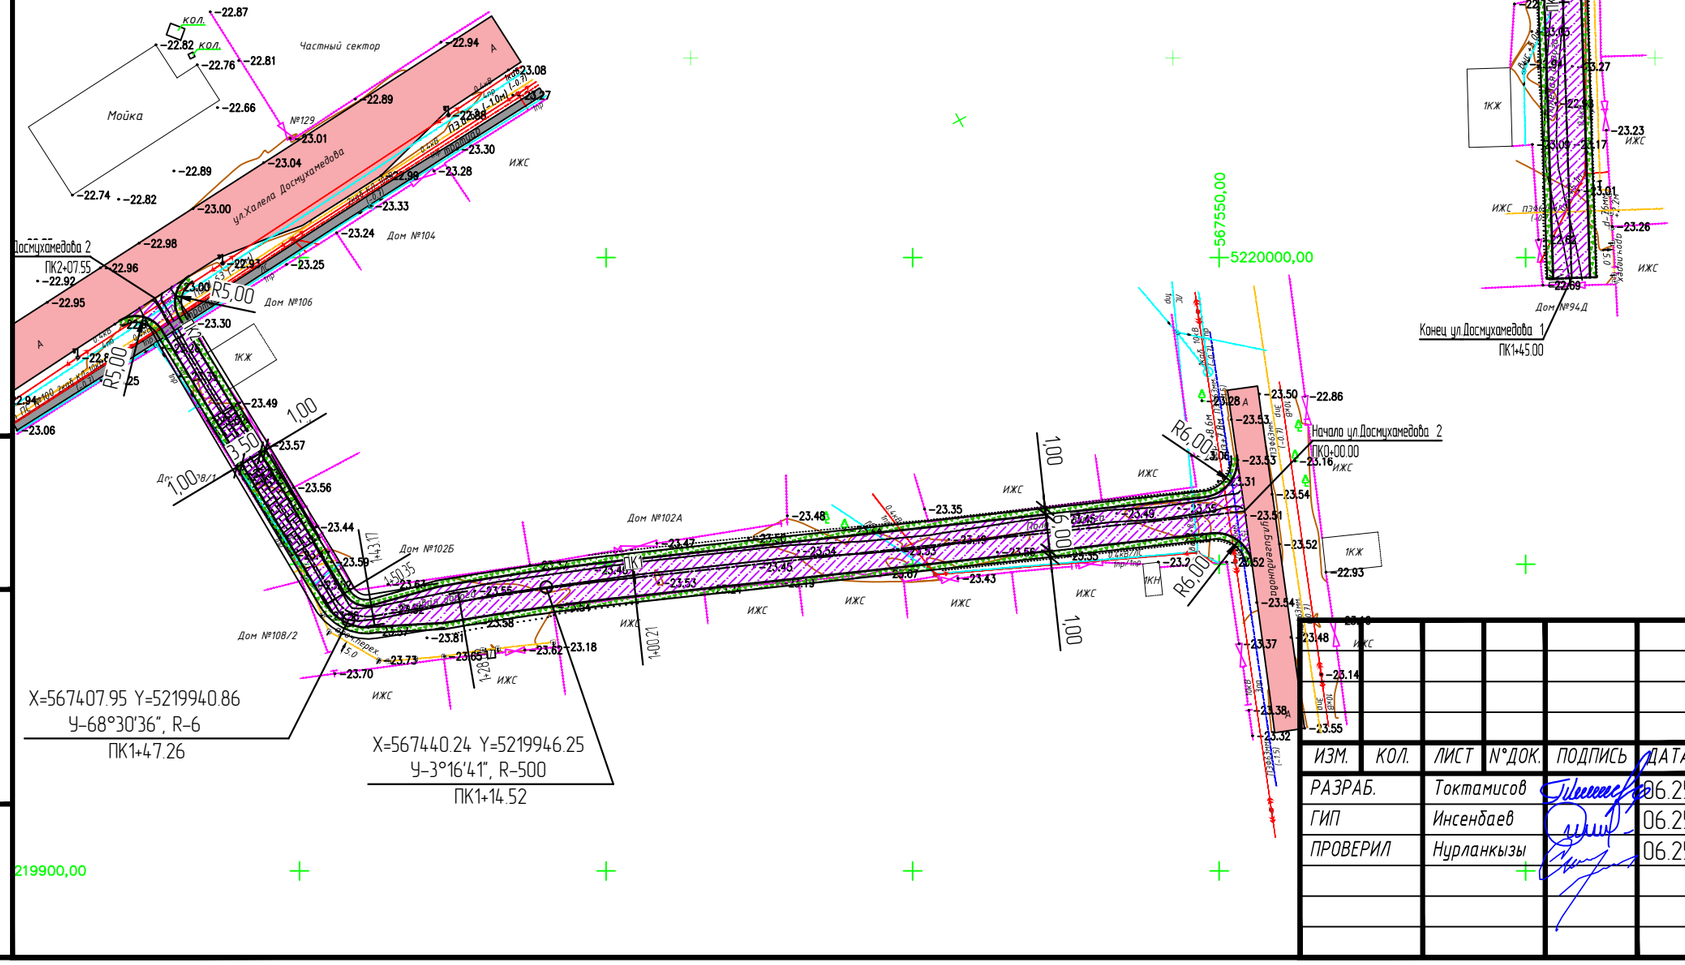
Мойка
Частный сектор
ул.Халела Досмухамедова
Дом №129
Дом №104
Дом №106
Дом №102А
Дом №102Б
Дом №108/1
Дом №108/2
Досмухамедова 2
ПК2+07.55
Начало ул.Досмухамедова 2
ПК0+00.00
Дом №94Б
1КЖ
ИЖС
R5.00
R6.00
1,00
1,50
1,00
1,00
1,00

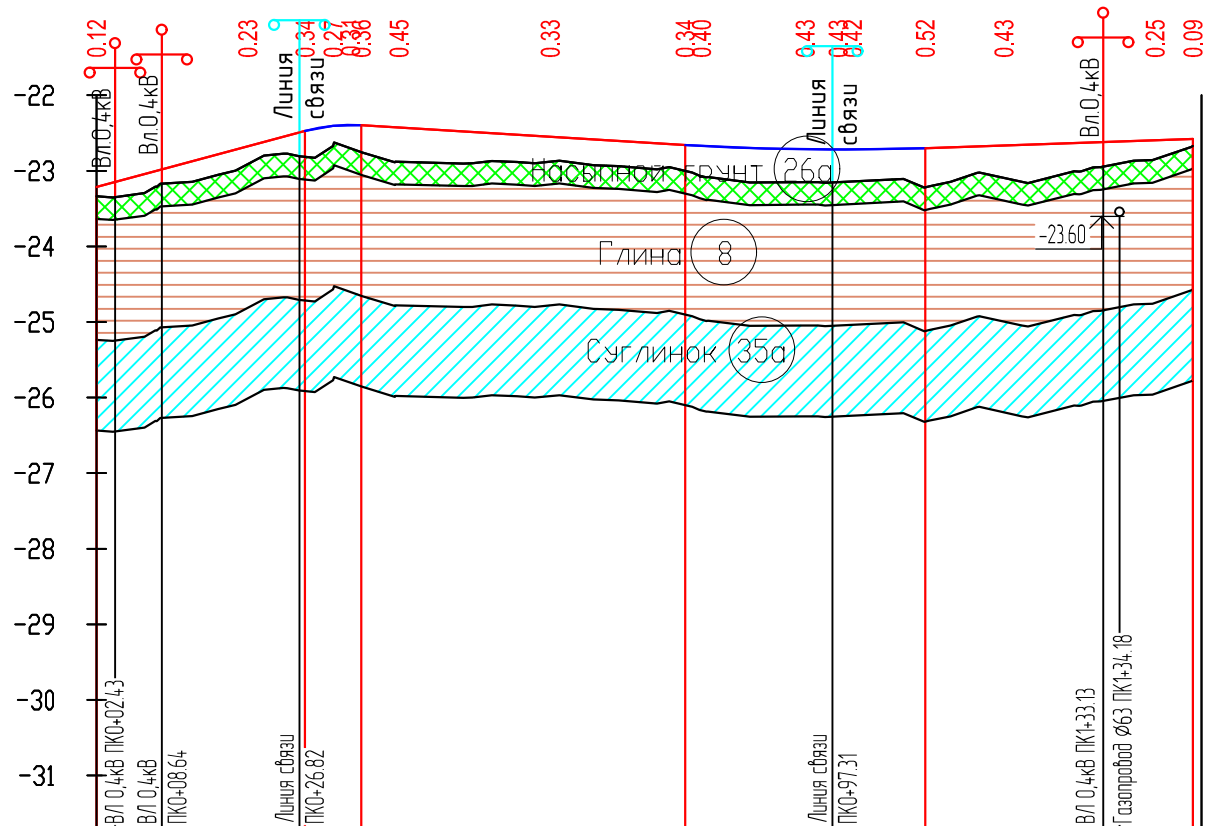

М 1:1000 по горизонтали
М 1:100 по вертикали
М 1:100 по вертикали - грунты

Дорога

ИЗМ.	КОЛ.	ЛИСТ	N°ДОК.	ПОДПИСЬ	ДАТА	
РАЗРАБ.		Токтамисов			06.25	
ГИП		Инсенбаев			06.25	
ПРОВЕРИЛ		Нурланкызы			06.25	

01-24-АД_004.9

Разработка проектно-сметной документации на строительство автомобильных дорог в г. Атырау

Автомобильные дороги
ул.Досмухамедова 1

СТАДИЯ	ЛИСТ	ЛИСТОВ
РП	1	2

Продольный профиль

ТОО "СТРИМЛАЙН"
Г. АТЫРАУ

ФОРМАТ А3

ВЗАМ. ИНВ. N°
ПОДП. И ДАТА
ИНВ. N° ПОДЛ.

М 1:1000 по горизонтали
М 1:100 по вертикали
М 1:100 по вертикали – грунты

Дорога 2

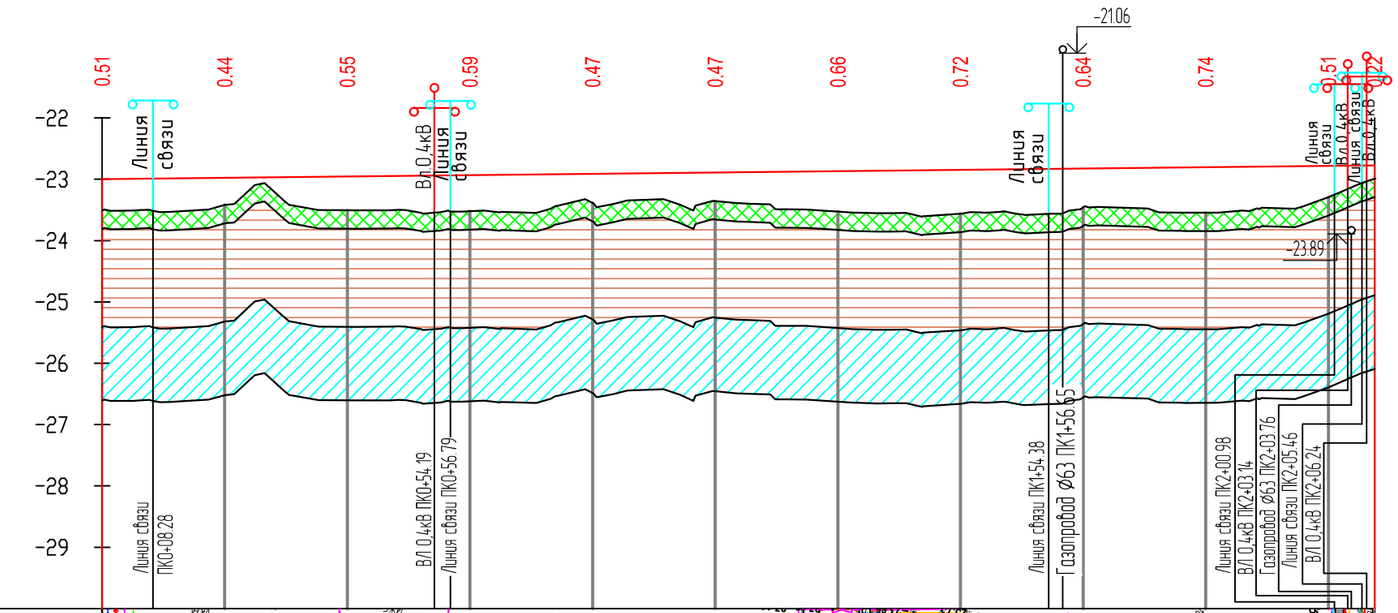

Развернутый план дороги											
Тип местности по увлажнению	I										
Проектные данные: Тип поперечного профиля	I										
Проектные данные: Тип покрытия	Капитальный тип										
Проектные данные: Отметка оси проезжей части, м	-23.00	-22.98	-22.96	-22.93	-22.91	-22.89	-22.87	-22.85	-22.82	-22.80	-22.78	-22.77
Проектные данные: Уклон и вертикальная кривая	1.1										208	
Фактические данные: Отметка земли, м	-23.51	-23.42	-23.50	-23.52	-23.39	-23.36	-23.53	-23.56	-23.46	-23.55	-23.29	-22.99
Фактические данные: Расстояние, м	20	20	20	20	20	20	20	20	20	20	8	
Пикет		0	0	0	0	1	1	1	1	1	2	
Прямая и кривая в плане	0	L-100.21				ВУ1 У-003°16'41" R-500 К-28.61	L-14.35	ВУ2 У-068°30'36" R-6 К-7.17	L-57.20			2
Указатель километров	0											0

ИЗМ.	КОЛ.	ЛИСТ	N°ДОК.	ПОДПИСЬ	ДАТА
РАЗРАБ.		Токтамисов			06.25
ГИП		Инсенбаев			06.25
ПРОВЕРИЛ		Нурланкызы			06.25

01-24-АД_004.9

Разработка проектно-сметной документации на строительство автомобильных дорог в г. Атырау

Автомобильные дороги ул.Досмухамедова 2

СТАДИЯ	ЛИСТ	ЛИСТОВ
РП	2	2

Продольный профиль

ТОО "СТРИМЛАЙН" Г. АТЫРАУ

ФОРМАТ А3

ВЗАМ. ИНВ. N° | ПОДП. И ДАТА | ИНВ. N° ПОДЛ.

С

Ю

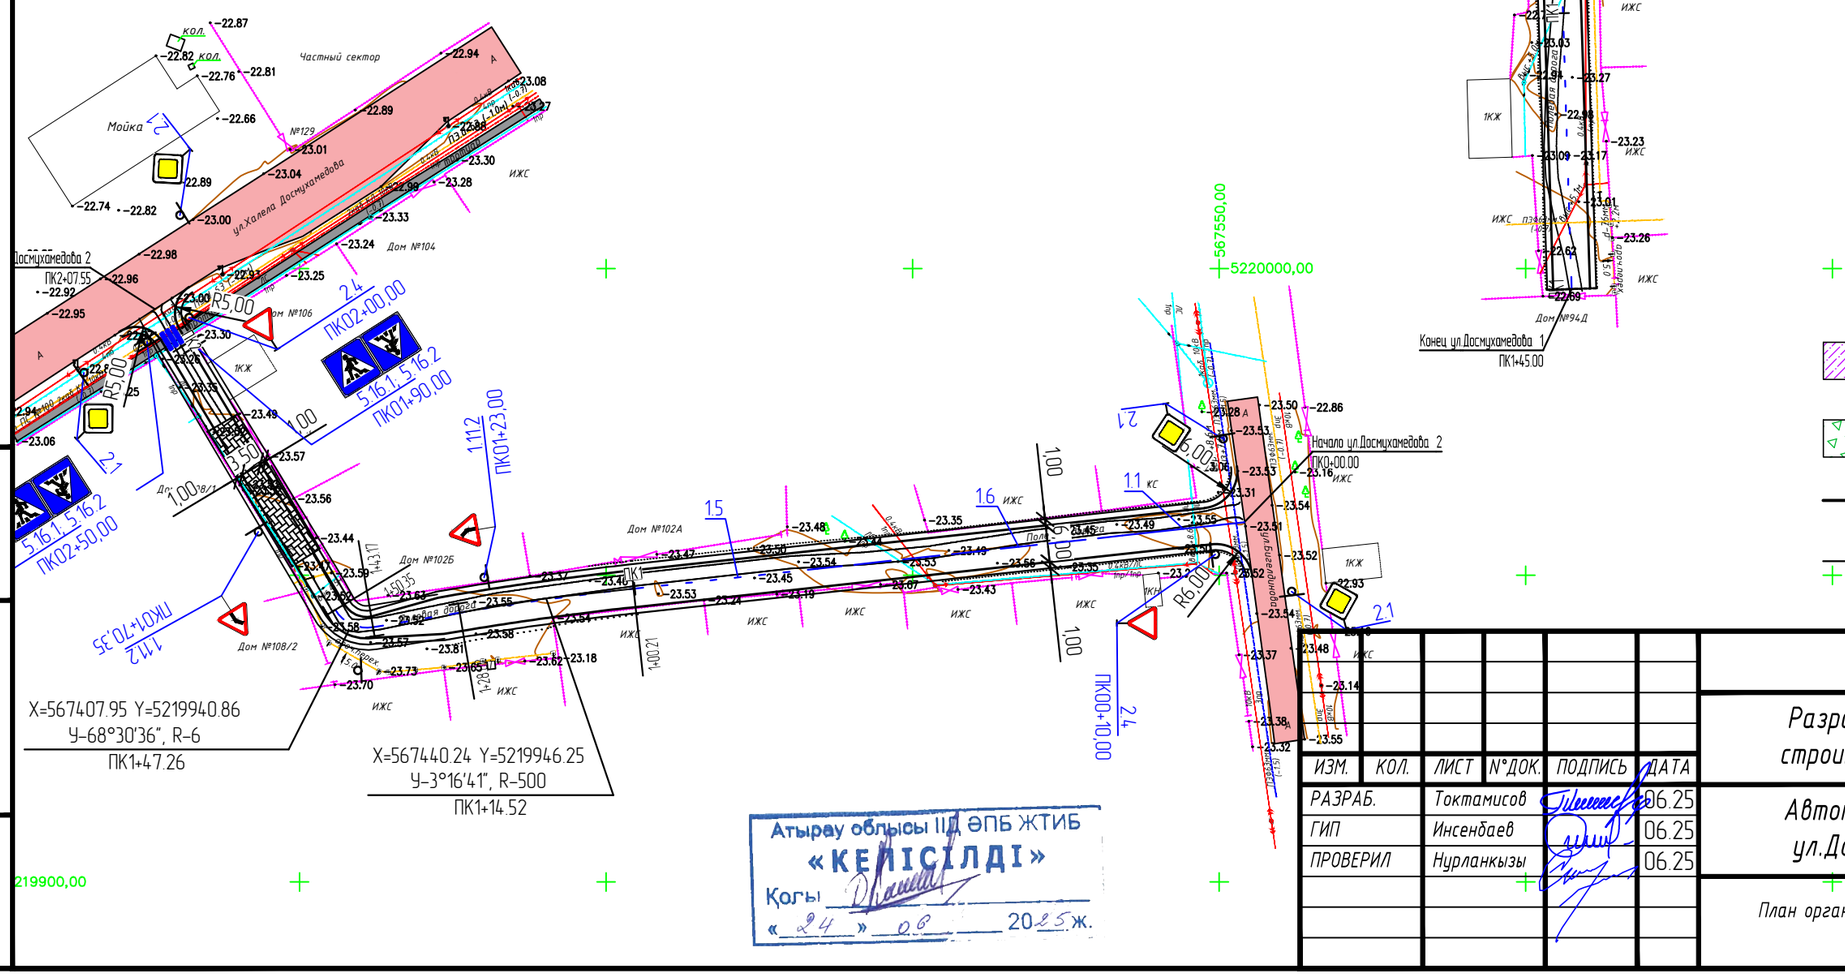

Условные обозначения:

- проезжая часть а/б покрытие
- обочина укрепленная щебнем
- кромка проезжей части
- бровка обочины

Атырау облысы ІІД ӘПБ ЖТИБ
«КЕЛІСІЛДІ»
Қолы _____
«24» 06 2025 ж.

ИЗМ.	КОЛ.	ЛИСТ	N°ДОК.	ПОДПИСЬ	ДАТА
РАЗРАБ.		Токтамисов			06.25
ГИП		Инсенбаев			06.25
ПРОВЕРИЛ		Нурланкызы			06.25

01-24-АД_005.9

Разработка проектно-сметной документации на строительство автомобильных дорог в г. Атырау

Автомобильные дороги ул.Досмухамедова 1,2

СТАДИЯ	ЛИСТ	ЛИСТОВ
РП	1	1

План организации дорожного движения
М 1:1000

ТОО "СТРИМЛАЙН" Г. АТЫРАУ

ФОРМАТ А3

ВЗАМ. ИНВ. N° | ПОДП. И ДАТА | ИНВ. N° ПОДЛ.

Тип А

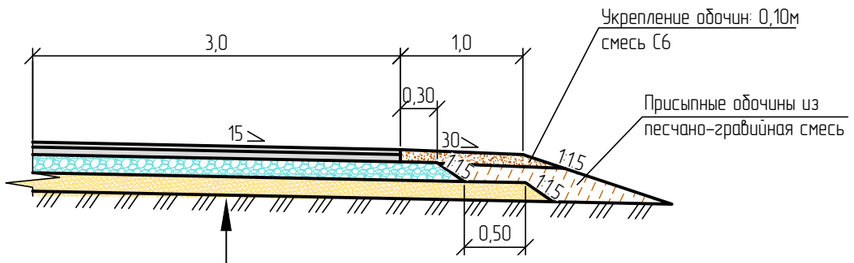

Грунт земляного полотна – суглинок песчанистый
Устройство сплошной защитно-разделительной прослойки из Геотекстиля РГК П/Л 300 по СТ 1064-1907-09-Т00-01-2017
Песчано-гравийная смесь природная, толщиной слоя 20см
Устройство Георешетки KGS СД-20
Щебеночно-песчаная смесь С4, СТ РК 1549-2006 толщиной слоя толщиной слоя по расчету от 20см
Розлив жидкого битума перед устройством нижнего слоя покрытия из расчета 0,5 л/м^2
Нижний слой покрытия из горячей к/зернистой пористой а/б смеси марки II, толщиной слоя 6см
Розлив жидкого битума перед устройством верхнего слоя покрытия из расчета 0,2 л/м^2
Верхний слой покрытия из горячей м/зернистой плотной а/б смеси Тип Б марки II, толщиной слоя 4см

Тип Б

Мелкозернистая горячая плотная а/б смесь, Тип Б, марки II, СТ РК 1225-2003, толщиной слоя 5см
Щебень фракции 20-40мм, толщиной слоя 15см
Песок средней крупности по ГОСТ 8736-2014, толщиной 10см.

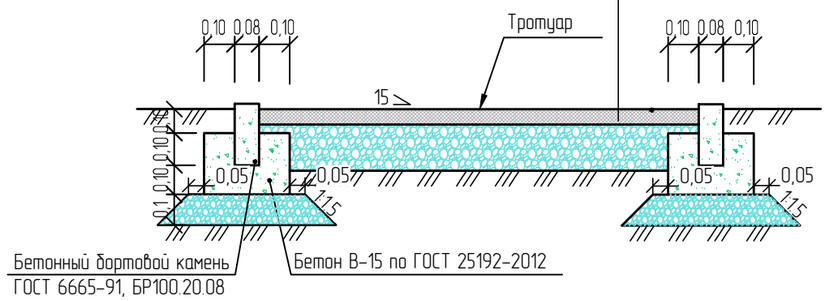

Примечание:

1. Тип А устраивается на проектируемых дорогах г.Атырау
2. Тип Б устраивается на проектируемых тротуарах г.Атырау
3. Размеры на листе даны в метрах.

"ҚАЛАЛЫҚ СӘУЛЕТ ЖӘНЕ ҚАЛАҚҰРЫЛЫСЫ БӨЛІМІ" МЕМЛЕКЕТТІК МЕКЕМЕСІ
Атырау қаласының кезекші картасына
"ЕНГІЗІЛДІ"
Қолы
№ 24 "06" 2025 жыл

ИЗМ.	КОЛ.	ЛИСТ	N°ДОК.	ПОДПИСЬ	ДАТА
РАЗРАБ.		Токтамисов			
ГИП		Инсенбаев			
Проверил		Нурланкызы			

01-24-АД.006.9

Разработка проектно-сметной документации на строительство автомобильных дорог в г. Атырау

Автомобильные дороги	СТАДИЯ	ЛИСТ	ЛИСТОВ
	РП	1	1
Конструкция дорожной одежды ул. Досмухамедова	ТОО "СТРИМЛАЙН" Г. АТЫРАУ		

ФОРМАТ А3

ВЗАМ. ИНВ. N° | ПОДП. И ДАТА | ИНВ. N° ПОДЛ.

Тип 1

Корытный профиль на застроенной территории.

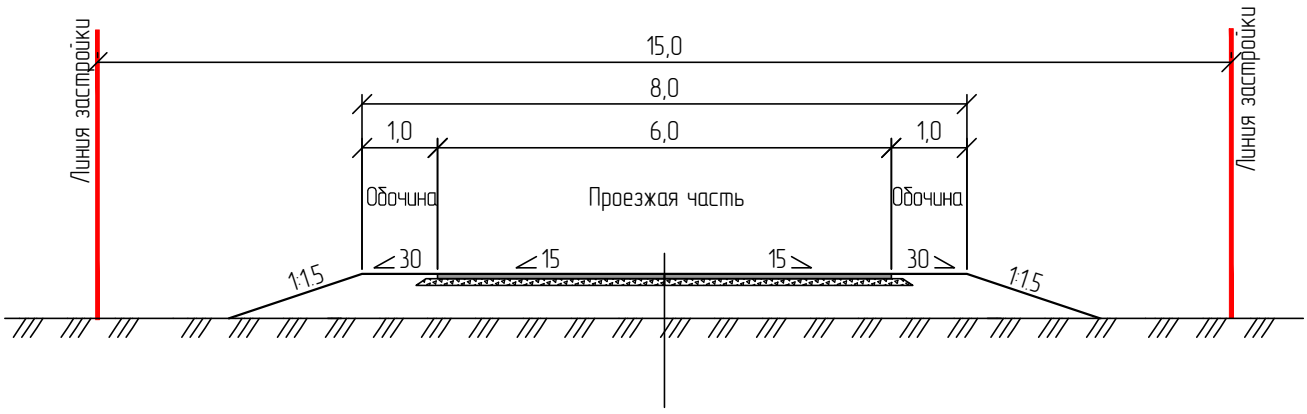

Тип 2

Корытный профиль на застроенной территории.

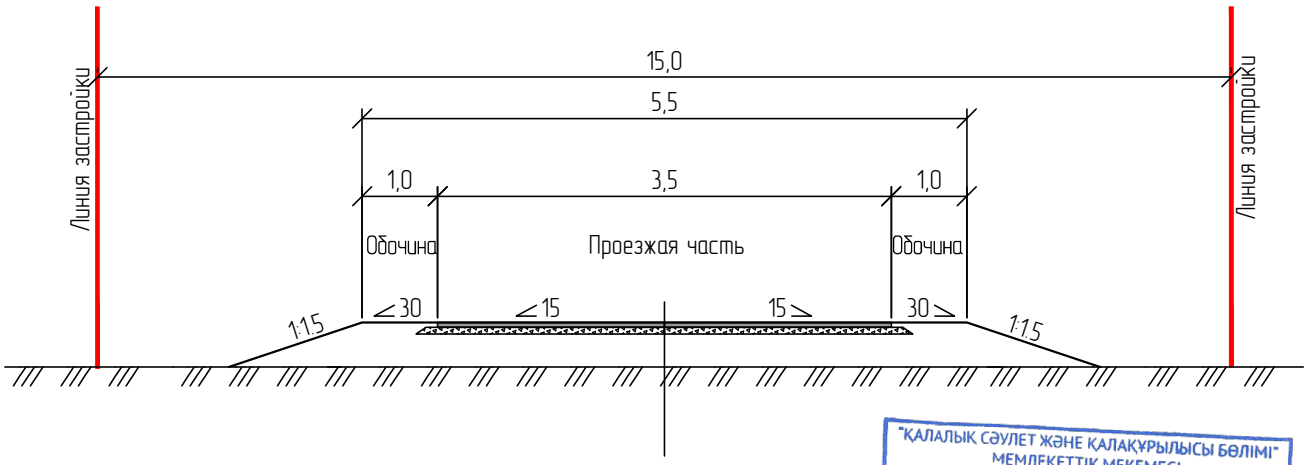

"ҚАЛАЛЫҚ СӘУЛЕТ ЖӘНЕ ҚАЛАҚҰРЫЛЫСЫ БӨЛІМІ" МЕМЛЕКЕТТІК МЕКЕМЕСІ
Атырау қаласының кезекші картасына
"ЕНГІЗІЛДІ"
Қолы
№ 24 "06" 2025 жыл

Примечание:

1. Тип 1 устраивается на проектируемых дорогах г.Атырау
2. Тип 2 устраивается на проектируемых дорогах г.Атырау
3. Размеры на листе даны в метрах.

						01-24_АД_007.9		
						Разработка проектно-сметной документации на реконструкцию автомобильных дорог в г. Атырау		
ИЗМ.	КОЛ.	ЛИСТ	N°ДОК.	ПОДПИСЬ	ДАТА			
РАЗРАБ.		Токтамисов				Автомобильные дороги	СТАДИЯ	ЛИСТ	ЛИСТОВ
ГИП		Инсенбаев					РП	1	1
Проверил		Нурланкызы							
						Типовые поперечные профили ул. Досмухамедова	ТОО "СТРИМЛАЙН" Г. АТЫРАУ		

ВЗАМ. ИНВ. N°
ПОДП. И ДАТА
ИНВ. N° ПОДЛ.

ФОРМАТ А4

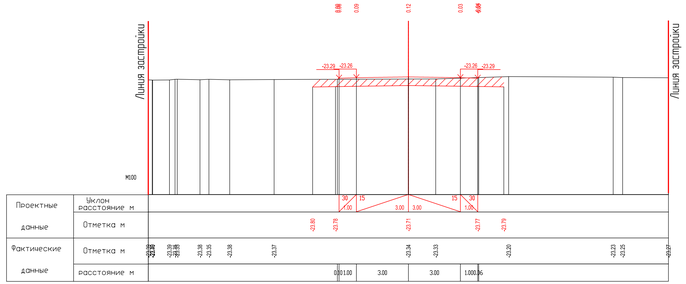

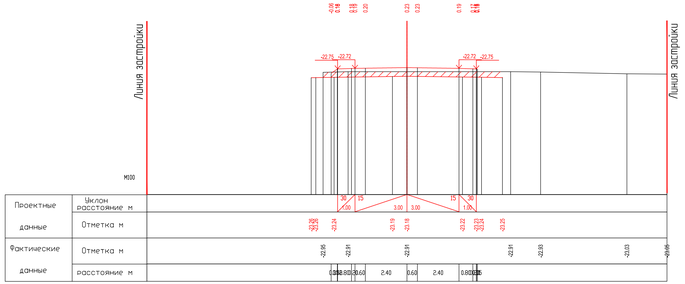

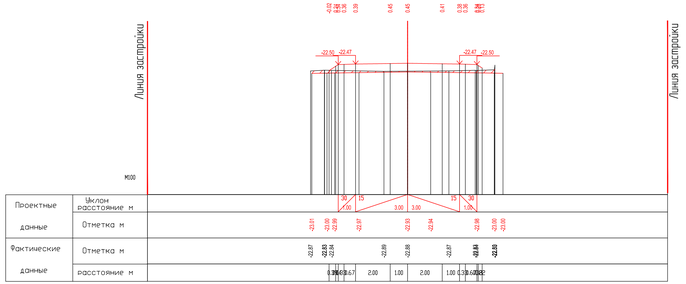

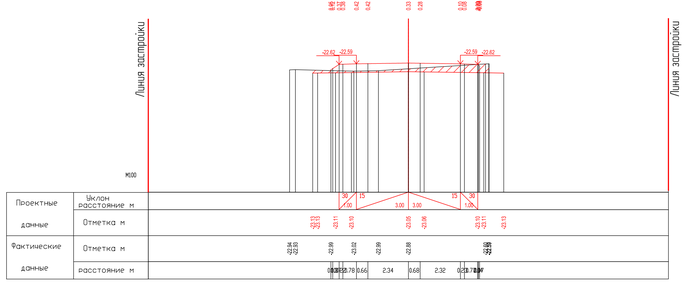

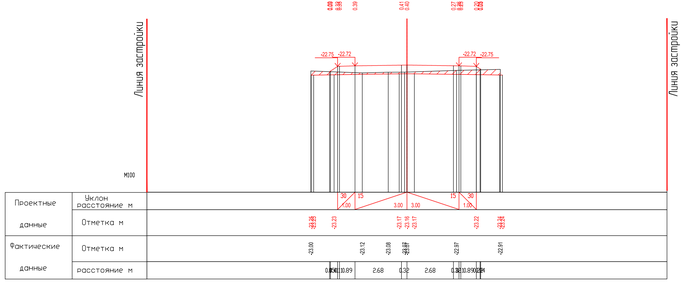

								01-24-АД_0089		
								Разработка проектно-сметной документации на строительства автомобильных дорог в г. Алтырау		
Изм.	Кол.	Лист	№ док.	Подпись	Дата					
Разраб.		Тапбергенов				Автомобильные дороги	Стадия	Лист	Листов	
ГИП		Жасибаев				ул. Достыкмедова	РП	1	4	
Проверил		Ергалиханы				Поперечный профиль Документация 1	ТОО "СТРОЙСЕРВИС" г. АЛТЫРАУ			

Копирование и использование

Инв. № подл. | Подп. и дата | Взам. инв. №

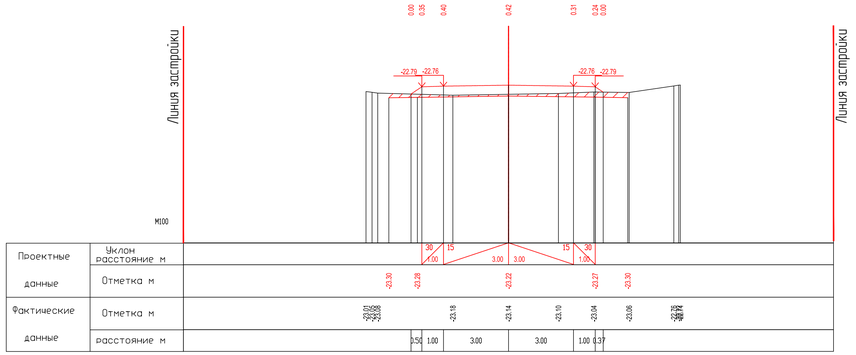

ПК1+00.00

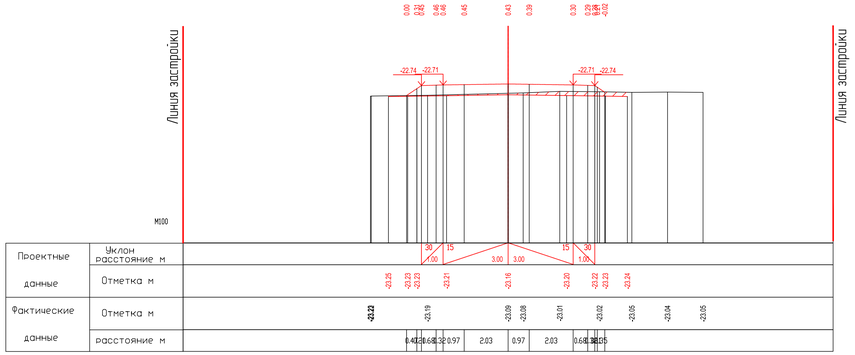

ПК1+20.00

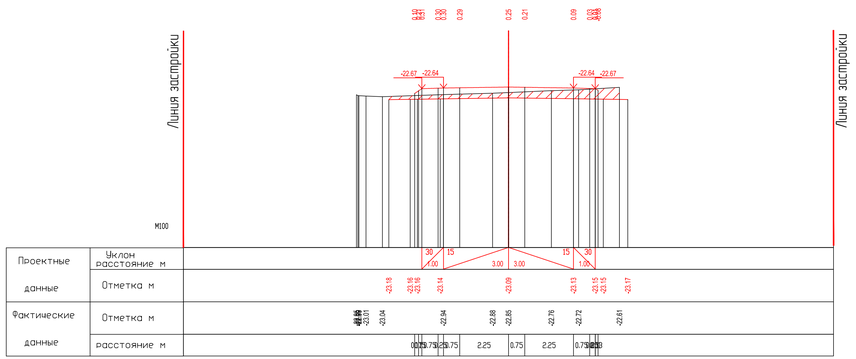

ПК1+40.00

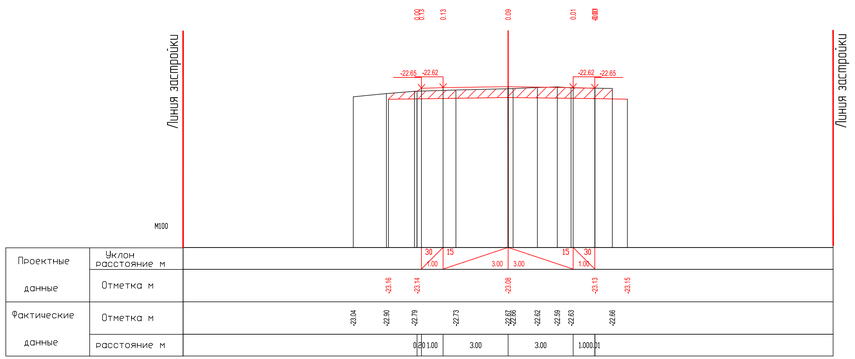

ПК1+45.00

"ҚАЗАВТОЖОЛ" ҰЛТТЫҚ КОМПАНИЯСЫ
"ҚАЗАВТОЖОЛ" ҰЛТТЫҚ КОМПАНИЯСЫ
"ҚАЗАВТОЖОЛ ЖОБА" ҰЛТТЫҚ ЖОБАЛАУ ИНСТИТУТЫ
"ҚАЗАВТОЖОЛ ЖОБА" ҰЛТТЫҚ ЖОБАЛАУ ИНСТИТУТЫ
"ҚАЗАҚСТАН АВТОМОБИЛЬ ЖОЛДАРЫН ЖОБАЛАУ ИНСТИТУТЫ" ЖШС
"ҚАЗАҚСТАН АВТОМОБИЛЬ ЖОЛДАРЫН ЖОБАЛАУ ИНСТИТУТЫ" ЖШС
"КАЗАВТОДОР ПРОЕКТ" НАЦИОНАЛЬНЫЙ ИНСТИТУТ ПРОЕКТИРОВАНИЯ АВТОМОБИЛЬНЫХ ДОРОГ
"КАЗАВТОДОР ПРОЕКТ" НАЦИОНАЛЬНЫЙ ИНСТИТУТ ПРОЕКТИРОВАНИЯ АВТОМОБИЛЬНЫХ ДОРОГ

"ҚАЗАВТОЖОЛ ЖОБА" ҰЛТТЫҚ ЖОБАЛАУ ИНСТИТУТЫ
МЕМЛЕКЕТТІК МЕКЕМЕСІ
Атырау облысының мекеме картасына
"ЕНГІЗІЛДІ"
Копия
№ 11 — 02.12.25 жыл

						01-24-АД_008.9	
						Разработка проектно-сметной документации на строительство автомобильных дорог в г. Атырау	
ИЗМ.	КОЛ.	ЛИСТ	№ДОК.	ПОДПИСЬ	ДАТА		
РАЗРАБ.		Тонтемиров				Автомобильные дороги Ул. Досмухамедова	СТАДИЯ: РП; ЛИСТ: 2; ЛИСТОВ: 4
ГИП		Инсебаев					
Проверил		Нурлыханов				Поперечный профиль Досмухамедова 1	ТОО "СТРИМЛАЙН" Г. АТЫРАУ

ФОРМАТ А3х4

ИНВ. № ПОДЛ. | ПОДП. И ДАТА | ВЗАМ. ИНВ. №

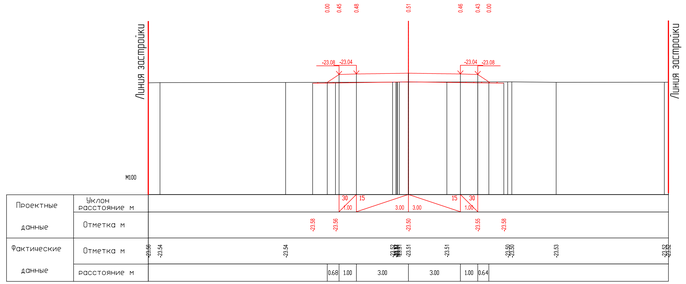

ПК3+00.00

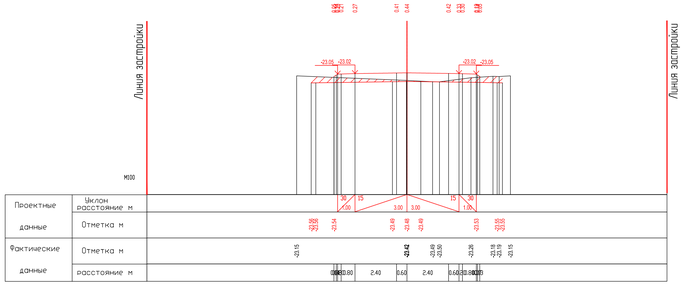

ПК3+20.00

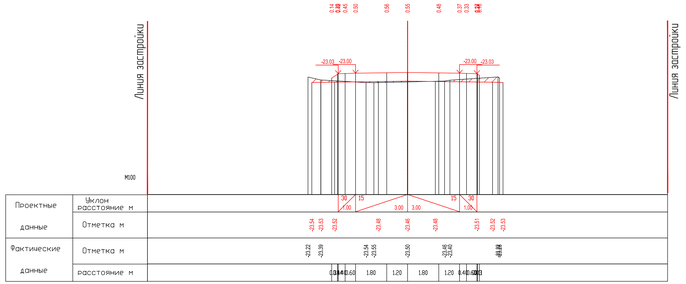

ПК3+40.00

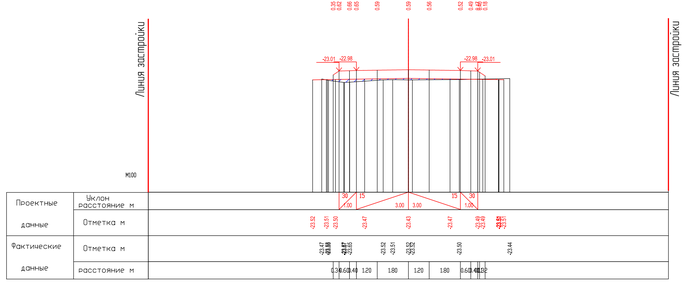

ПК3+60.00

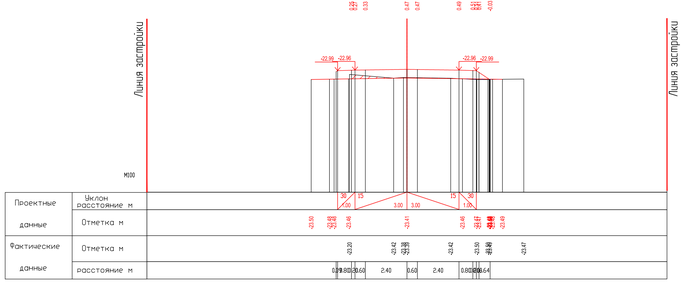

ПК3+80.00

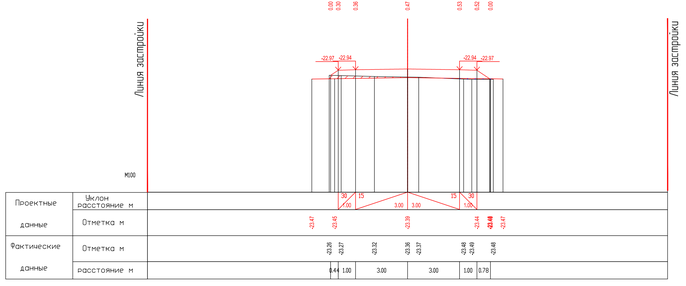

ПК4+00.00

"ҚАЗАҚСТАН СЫНЕТ ЖӘНЕ ҚАЛАҚҰРЫЛЫСЫ БИЛІМІ" ЧЕЧНЕНСТТІК МЕКЕМЕСІ
Мекеме қызметкерінің қолының үлгісін растаймын
Куаны
Қол
Аты-жөні

						01-24-АД_008 9	
						Разработка проектно-сметной документации на строительство автомобильных дорог в г. Атырау	
Изм.	Кол.	Лист	№ док.	Подпись	Дата		
Разраб.		Тентиев				Автомобильные дороги ул. Достыкмедова	Стадия / Лист / Листов
ГИП		Жасибай					РП / 3 / 4
Проверил		Тұлғанбаев				Поперечный профиль Документация 2	ТОО "СТРОЙСЛАЙН" г. Атырау

Копирование и использование без разрешения автора запрещено

Инв. № подл. | Подп. и дата | Взам. инв. №

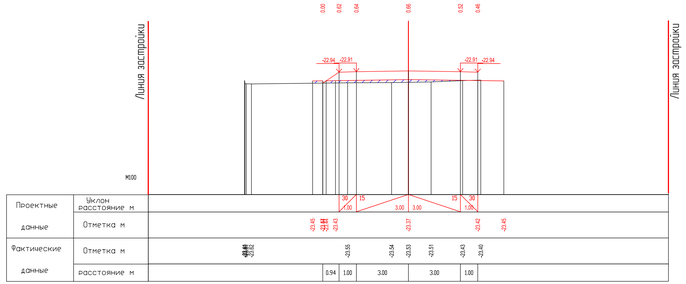

ПК1+20.00

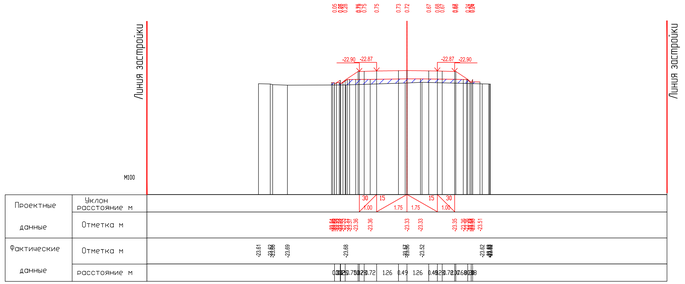

ПК1+40.00

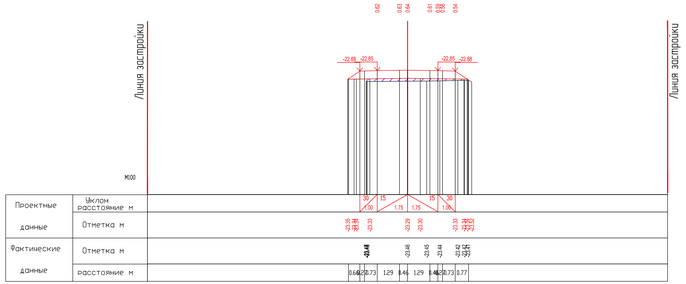

ПК1+60.00

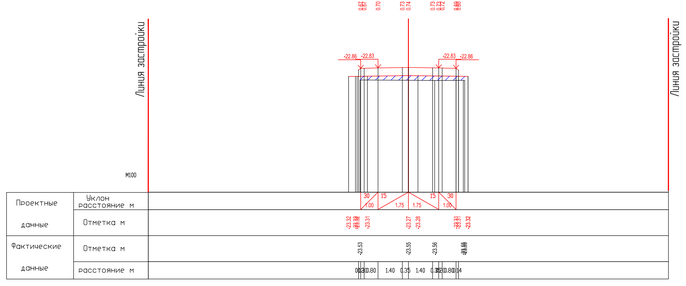

ПК1+80.00

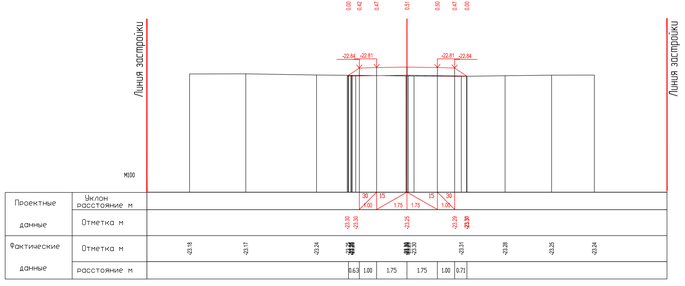

ПК2+00.00

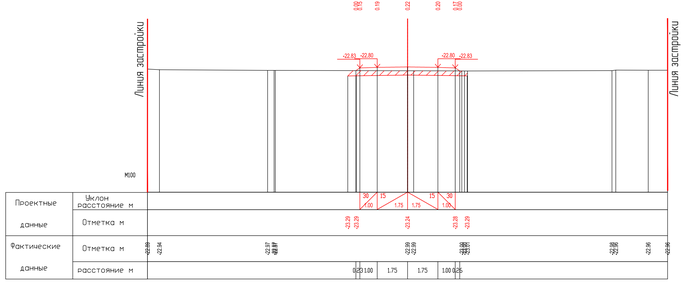

ПК2+07.55

"ҚАЗАҚСТАН РЕСПУБЛИКАСЫ ҚАЛАҚҰРЫЛЫСЫ БАЛАУЫ МИНИСТРЛІГІ ҚАЛАЛЫҚ ТЕРРИТОРИЯЛАРДЫ ДАМЫТУ КОМИТЕТІ"
"РЕСПУБЛИКА"
Қазақстан Республикасы Қалалық құрылыс министрлігі Қалалық территорияларды дамыту комитеті
"РЕСПУБЛИКА"
№ 01-24-АД-008.9 мын

						01-24-АД_008.9
						Разработка проектно-сметной документации на строительство автомобильных дорог в г. Алтырау
Изм.	Кол.	Лист	№ док.	Подпись	Дата	
Разраб.		Ташенов				Автомобильные дороги ул. Достыкмедова
ГИП		Жасибаев				
Проверил						Поперечный профиль Документация 2

Стадия	Лист	Листов
РП	4	4

ТОО "СТРОЙСЛАЙН" Г. АЛТЫРАУ

Формат А3х3