Исполнитель:

Товарищество с ограниченной ответственностью "Архпроект PLUS"
Лицензия 15-ГСЛ № 016259

Заказчик:

КГП на ПХВ "Колледж информационных технологий" управления образования Павлодарской области, акимата Павлодарской области

Реконструкция с перепланировкой здания общежития КГП на ПХВ "Колледж информационных технологий" управления образования Павлодарской области, акимата Павлодарской области по адресу: г. Павлодар, ул. Лермонтова,93 . Корректировка

Рабочий проект

Альбом 2
9/25-ТХ
Технологические решения.ТХ

Субподрядная организация: ТОО "ServiceProKZ"
Лицензия ГСЛ № 21019856

г. Павлодар 2025 г.

Ведомость рабочих чертежей основного комплекта

Лист	Наименование	Примечание
1	Общие данные	
2	План первого этажа с растановкой технической оснащенности и мебели	
3	План второго этажа с растановкой технической оснащенности и мебели	
4	План третьего этажа с растановкой технической оснащенности и мебели	
5	План четвертого этажа с растановкой технической оснащенности и мебели	
6	План пятого этажа с растановкой технической оснащенности и мебели	

Ведомость ссылочных и прилагаемых документов

Обозначение	Наименование	Примечание
	Ссылочные документы	
СП РК 3.02-107-2014 (с изменениямидополнениями по состоянию на 30.11.2022г.)	Общественные здания и сооружения	
СП РК 3.02-111-2012 (с изменениями идополнениями по состоянию на 30.11.2022г.)	Общеобразовательные учреждения	
СП РК 3.02-121-2012	Объекты общественного питания	
Приказ МНЭ РК Приказ МНЭ РКот 05.08.2021г.№ ДСМ 76	Санитарно эпидемиологические требования к объектамобразования 18.10.22г	
Приказ МНЭ РК от 17.02.2022г.№ДСМ-16	Санитарно-эпидемиологические требования к объектамобщественного питания	
Приказ МОН РК от 07.06.2022 года № 265	О внесении изменения в приказ Министра образования и науки Республики Казахстан от 22 января 2016 года № 70 "Об утверждении норм оснащения оборудованием и мебелью организаций дошкольного, среднего образования, а также специальных организаций образования"	
	Прилагаемые документы	
9/25-ТХ.С	Спецификация	30 листов

ТЕХНОЛОГИЧЕСКИЕ РЕШЕНИЯ

Технологическая часть рабочего проекта "Реконструкция с перепланировкой здания общежития КГП на ПХВ "Колледж информационных технологий" управления образования Павлодарской области, акимата Павлодарской области по адресу: г. Павлодар, ул. Лермонтова, 93. Корректировка" разработана на основании Задания на проектирование, Технической спецификации и в соответствии с действующими на территории РК строительными и санитарными нормами.

Перечень принятых задач при строительстве и эксплуатации:

-создание благоприятной среды для формирования и развития детей;
-гармонизация социально-психологического климата;
-коммуникационная доступность;
-применение инновационных технологий при строительстве объекта.

Технологическое оборудование здания общежития принято в соответствии с нормами. Конструкция мебели, ее габариты, правила расстановки приняты в соответствии с санитарными нормами и правилами, а также ГОСТ 11015-93, ГОСТ 11016-93.

Проектом предусмотрено оснащение мебелью, необходимым оборудованием и учебными пособиями, инвентарем для учебного процесса, бытовой техникой.

Технические решения, принятые в рабочих чертежах, соответствуют требованиям экологических, санитарно-гигиенических, противопожарных и других норм, действующих на территории Республики Казахстан и обеспечивают безопасную для жизни и здоровья людей эксплуатацию объекта при соблюдении мероприятий, предусмотренных чертежами

Главный инженер проекта _____ Монтахаев М.А.

Изм	Кол.уч	Лист	№док	Подпись	Дата	9/25-ТХ		
						"Реконструкция с перепланировкой здания общежития КГП на ПХВ "Колледж информационных технологий" управления образования Павлодарской области, акимата Павлодарской области по адресу: г. Павлодар, ул. Лермонтова, 93. Корректировка"		
						Общежитие	Стадия	Лист	Листов
							РП	1	
ГИП		Монтахаев			03.25	Общие данные	ТОО "ServiceProKZ"		
Разработ		Монтахаев			03.25				

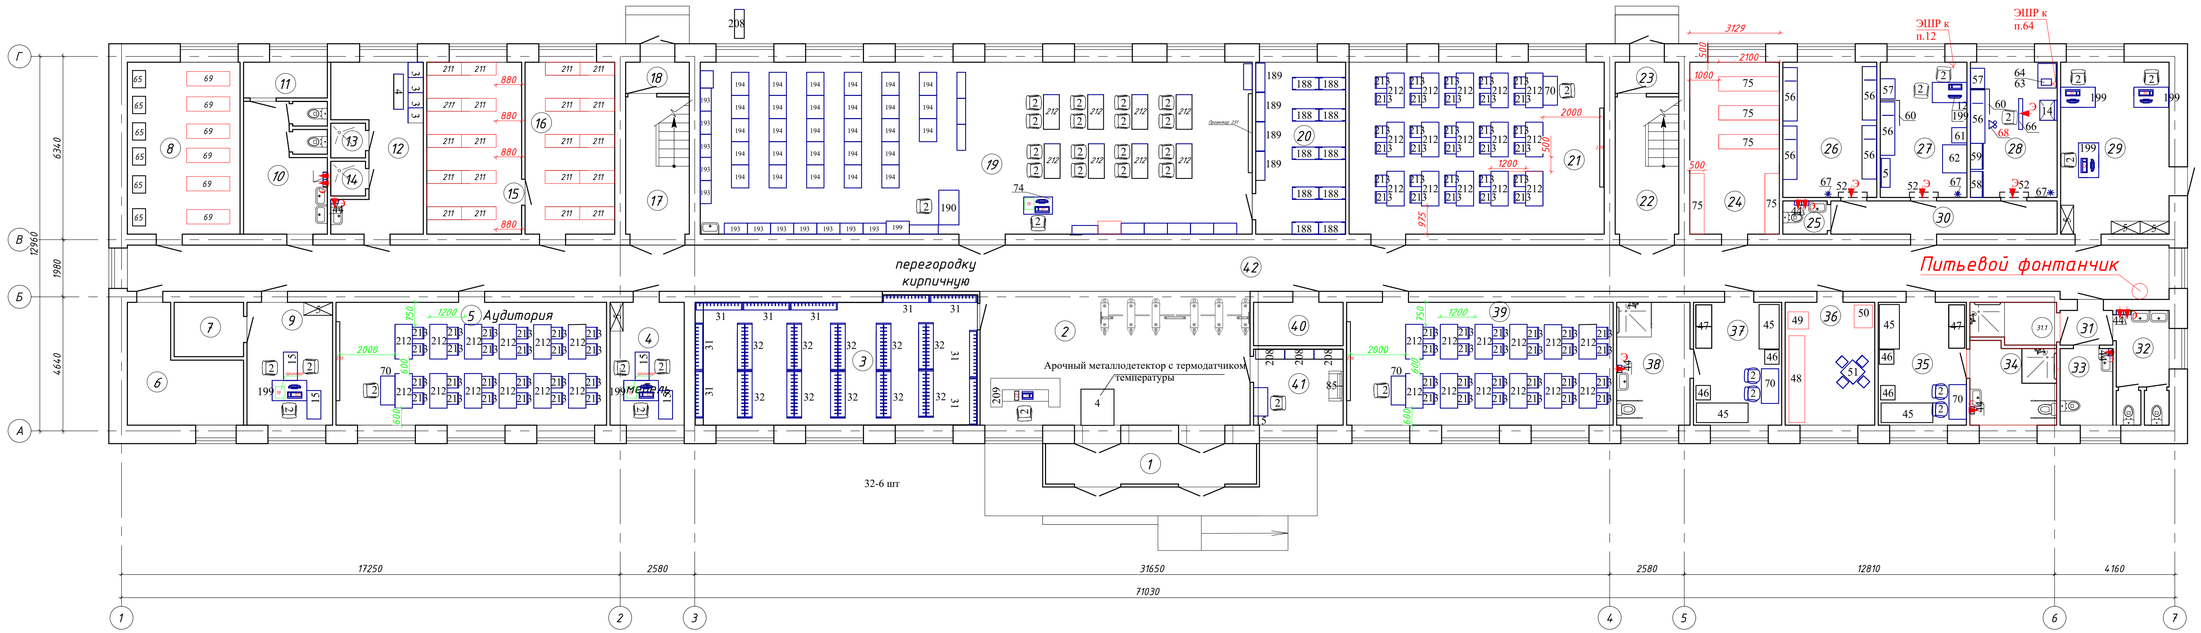

Экспликация помещений на отм. 0.000		
№	Наименование	Площадь, м²
1	Тамбур	10,62
2	Холл	43,32
3	Гардероб	42,22
4	Кабинет заведующего	11,24
5	Кабинет (аудитория)	40,12
6	Тепловой узел	12,04
7	Подсобная	4,62
8	Прачечная	23,54
9	Кабинет завед.	14,42
10	С/у	13,33
11	Кладовая	1,52
12	Раздевалка	15,70
13	Душевая	1,52
14	Душевая	1,52
15	Подсобное помещение	19,62
16	Подсобное помещение	18,78
17	Лестничная клетка	11,29
18	Тамбур	3,14
19	Библиотека	114,22
20	Подсобное помещение	18,61
21	Кабинет	52,96
22	Лестничная клетка	11,29
23	Тамбур	3,14
24	Подсобное помещение	18,78
25	Санузел	1,87
26	Мед. кабинет	15,31
27	Мед.кабинет	14,14
28	Мед.кабинет	14,14
29	Кабинет АХЧ	23,29
30	Коридор	9,34
31	Шлюз	2,53
31.1	ПУИ	4,1
32	Санузел мужской	7,15
33	Санузел женский	4,74
34	Санузел для МГН	8,25
35	Комната	13,34
36	Бытовка	13,51
37	Комната	13,34
38	Санузел для МГН	10,90
39	Кабинет	39,53
40	Электрощитовая	4,99
41	Комната охраны	8,26
42	Коридор	114,06
	Общая площадь на один этаж	830

1. Диаметр трубы воды 100
2. Горячая вода от теплового узла
3. Водонагреватели предусмотреть

Изм	Кол.уч	Лист	№док	Подпись	Дата	9/25-ТХ			
						"Реконструкция с перепланировкой здания общежития КГП на ПХВ "Колледж информационных технологий" управления образования Павлодарской области, акимата Павлодарской области по адресу: г. Павлодар, ул. Лермонтова, 93. Корректировка"			
						Общежитие	Стадия	Лист	Листов
							РП	2	
ГИП		Монтахаев			03.25	План на отм. 0.000	ТОО "ServiceProKZ"		
Разработ		Монтахаев			03.25				

А1

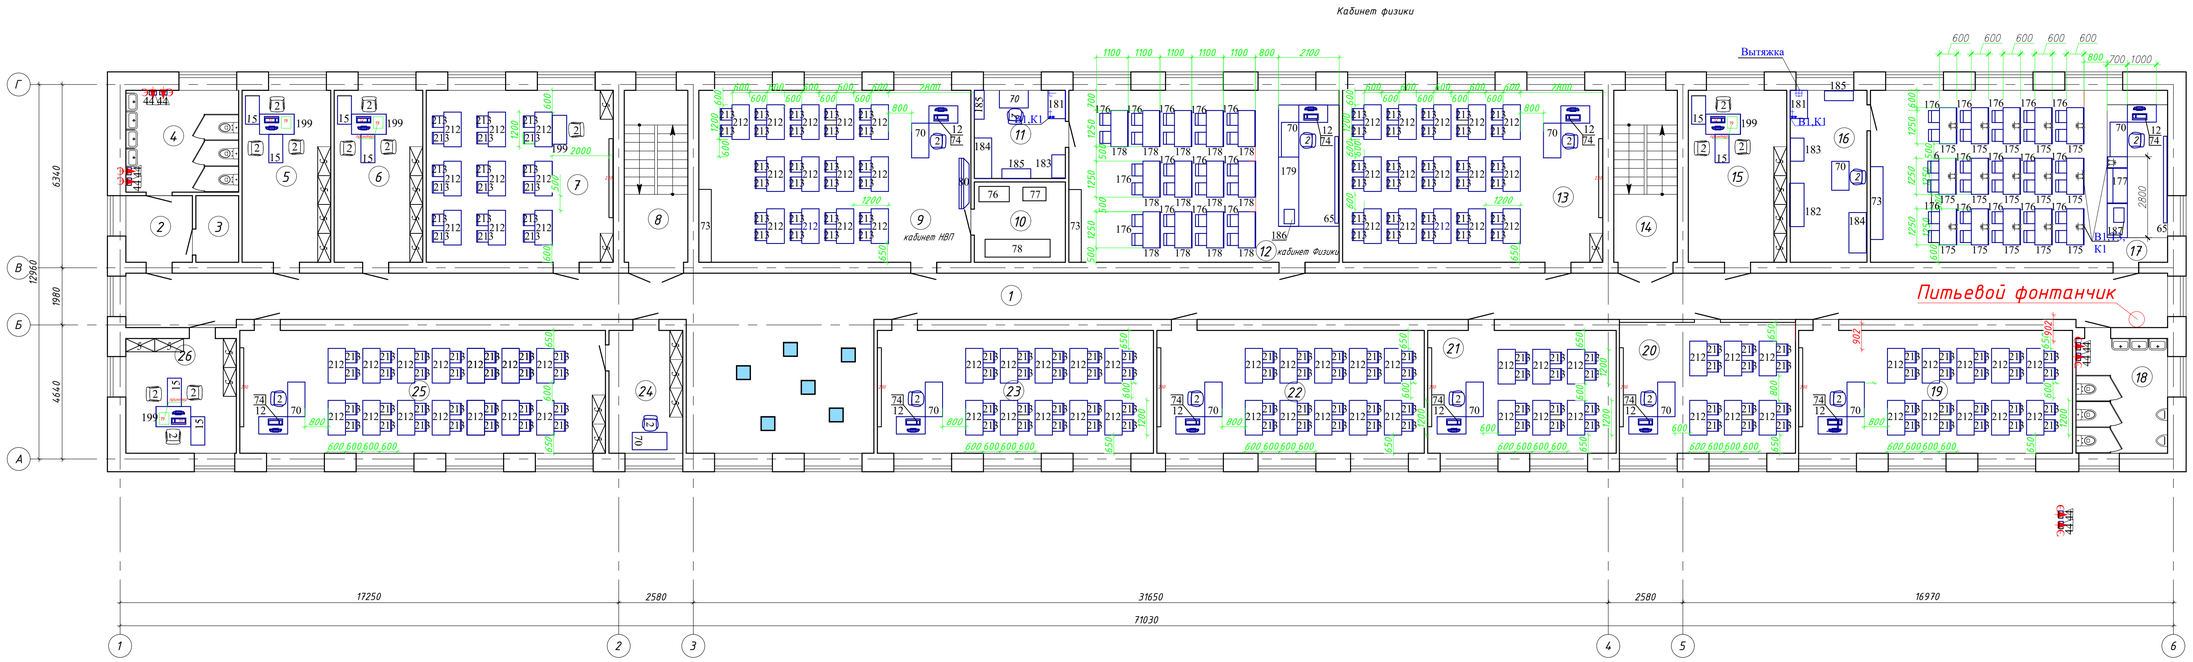

Экспликация помещений
на отм. 2.800

№	Наименование	Площадь, м²
1	Коридор	145,02
2	Коридор	5,64
3	Комната уборочного инвентаря	3,51
4	Санузел женский	13,85
5	Кабинет	18,57
6	Кабинет	18,57
7	Кабинет	38,83
8	Лестничная клетка	13,81
9	Кабинет НВП	56,33
10	Подсобное помещение	8,86
11	Подсобное помещение	9,71
12	Кабинет физики	55,97
13	Кабинет	53,89
14	Лестничная клетка	13,81
15	Кабинет	20,60
16	Подсобное помещение	15,90
17	Кабинет химии	61,50
18	Санузел мужской	12,92
19	Кабинет	40,60
20	Кабинет	27,68
21	Кабинет	28,05
22	Кабинет	39,64
23	Кабинет	40,92
24	Подсобное помещение	11,30
25	Кабинет	54,10
26	Кабинет	15,50
	Общая площадь на один этаж	825.08

Изм	Кол.уч	Лист	№док	Подпись	Дата		
						9/25-ТХ	
						"Реконструкция с перепланировкой здания общежития КГП на ПХВ "Колледж информационных технологий" управления образования Павлодарской области, акимата Павлодарской области по адресу: г. Павлодар, ул. Лермонтова, 93. Корректировка"	
						Общежитие	Стадия: РП; Лист: 3; Листов:
ГИП		Монтахаев			03.25	План на отм. 2.800	ТОО "ServiceProKZ"
Разработ		Монтахаев			03.25		

А1

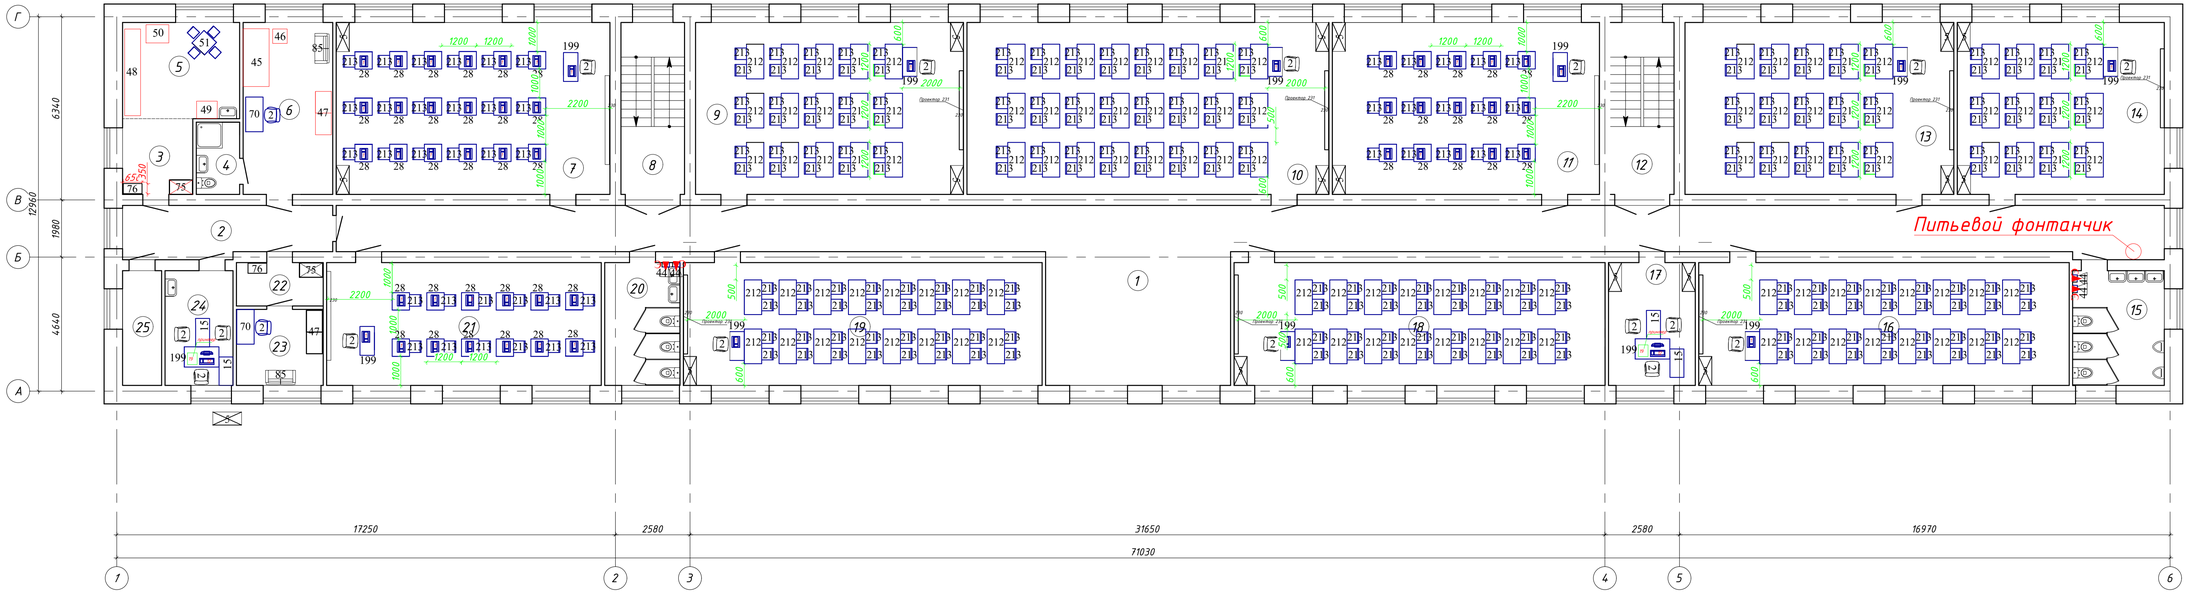

Экспликация помещений
на отм. 5.300

№	Наименование	Площадь, м²
1	Коридор	131,70
2	Коридор	12,80
3	Коридор	6,41
4	Санузел	3,85
5	Кухня	13,70
6	Комната	18,78
7	Кабинет	56,68
8	Лестничная клетка	13,81
9	Кабинет	55,49
10	Кабинет	74,83
11	Кабинет	55,32
12	Лестничная клетка	13,81
13	Кабинет	55,67
14	Кабинет	42,94
15	Санузел мужской	12,92
16	Кабинет	54,80
17	Кабинет	13,09
18	Кабинет	54,88
19	Кабинет	53,08
20	Санузел женский	11,39
21	Кабинет	40,71
22	Коридор	4,83
23	Комната	7,99
24	Кабинет Психолога	9,32
25	Серверная	5,7
	Общая площадь на один этаж	824,50

Изм	Кол.уч	Лист	№док	Подпись	Дата	9/25-ТХ		
						"Реконструкция с перепланировкой здания общежития КГП на ПХВ "Колледж информационных технологий" управления образования Павлодарской области, акимата Павлодарской области по адресу: г. Павлодар, ул. Лермонтова, 93. Корректировка"		
						Общежития	Стадия: РП	Лист: 4 / Листов:
ГИП		Монтахаев			03.25	План на отм. 5.300	ТОО "ServiceProKZ"	
Разработ		Монтахаев			03.25			

А1

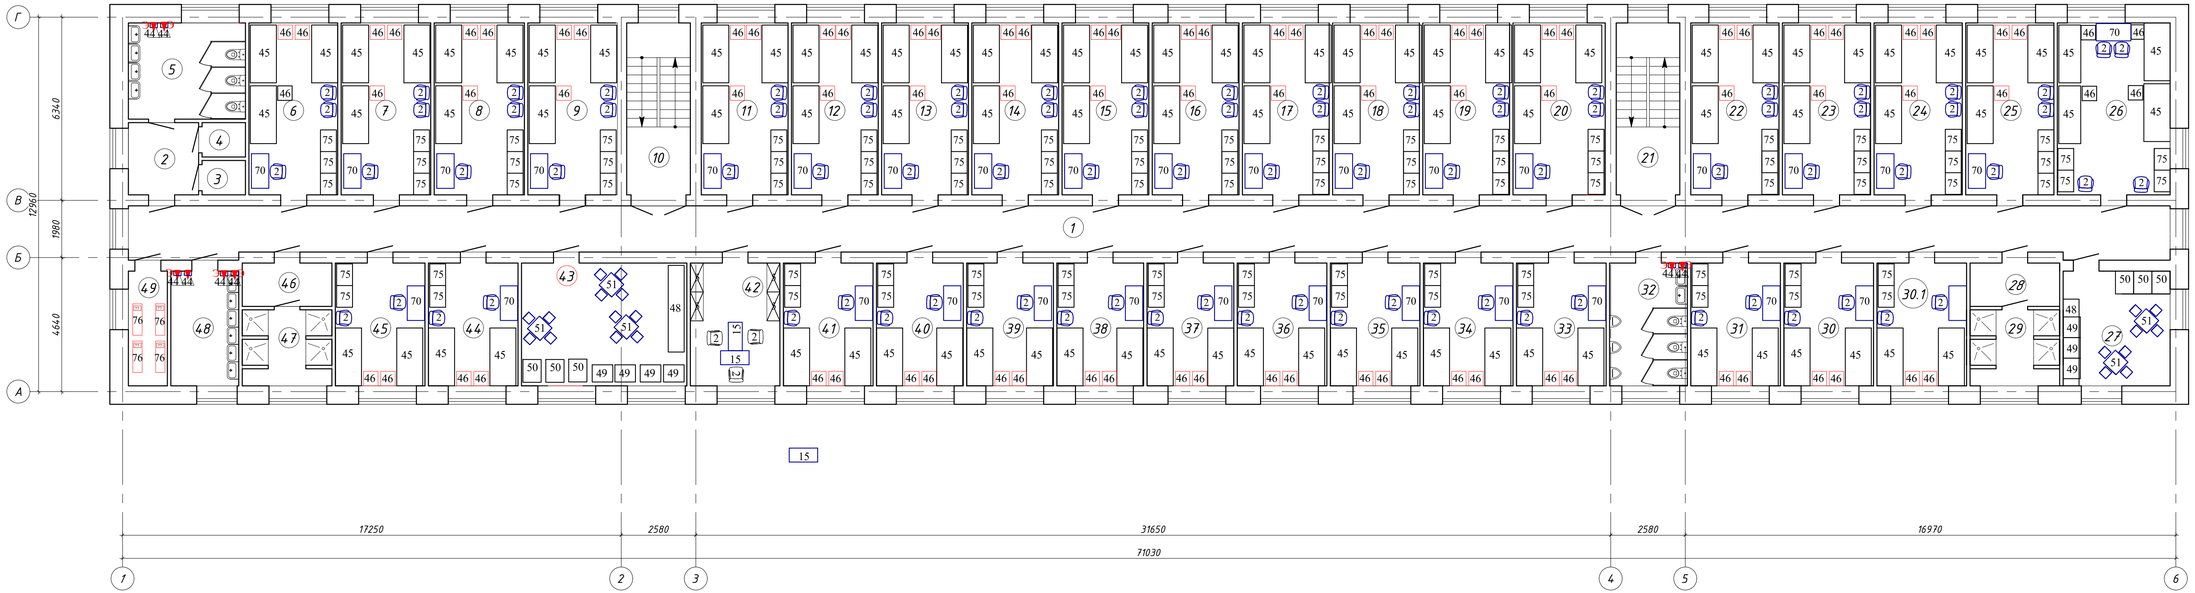

Экспликация помещений на отм. 7.800		
№	Наименование	Площадь, м²
1	Коридор	115,11
2	Коридор	6,41
3	Подсобное помещение	1,89
4	Комната уборочного инвентаря	1,89
5	Санузел женский	13,59
6	Комната	18,60
7	Комната	18,78
8	Комната	18,90
9	Комната	18,78
10	Лестничная клетка	13,81
11	Комната	18,19
12	Комната	18,19
13	Комната	18,19
14	Комната	18,19
15	Комната	18,19
16	Комната	18,19
17	Комната	18,19
18	Комната	18,19
19	Комната	18,19
20	Комната	19,32
21	Лестничная клетка	13,81
22	Комната	18,48
23	Комната	18,48
24	Комната	18,48
25	Комната	18,48
26	Комната	23,54
27	Бытовка	15,01
28	Раздевалка	4,98
29	Душевая	8,25
30	Комната	13,51
30.1	Комната	13,51
31	Комната	13,51
32	Санузел мужской	11,76
33	Комната	13,51
34	Комната	13,51
35	Комната	13,51
36	Комната	13,51
37	Комната	13,08
38	Комната	13,08
39	Комната	13,08
40	Комната	13,08
41	Комната	13,51
42	Кабинет	13,51
43	Бытовка	24,67
44	Комната	13,51
45	Комната	13,51
46	Раздевалка	4,98
47	Душевая	8,25
48	Умывальня	9,67
49	Гладильная	5,70
	Общая площадь на один этаж	816

Изм	Кол.уч	Лист	№док	Подпись	Дата				
						9/25-ТХ			
						"Реконструкция с перепланировкой здания общежития КГП на ПХВ "Колледж информационных технологий" управления образования Павлодарской области, акимата Павлодарской области по адресу: г. Павлодар, ул. Лермонтова, 93. Корректировка"			
						Общежитие	Стадия	Лист	Листов
							РП	5	
ГИП		Монтахаев			03.25	План на отм. 7.800	ТОО "ServiceProKZ"		
Разработ		Монтахаев			03.25				

А1

Экспликация помещений
на отм. 10.300

№	Наименование	Площадь, м²
1	Коридор	115,11
2	Коридор	6,41
3	Подсобное помещение	1,80
4	Комната уборочного инвентаря	1,80
5	Санузел женский	13,36
6	Комната	18,78
7	Комната	18,78
8	Комната	18,78
9	Комната	18,78
10	Лестничная клетка	13,81
11	Комната	18,19
12	Комната	18,19
13	Комната	18,19
14	Комната	18,19
15	Комната	18,19
16	Комната	18,19
17	Комната	18,19
18	Комната	18,19
19	Комната	18,19
20	Комната	19,32
21	Лестничная клетка	13,81
22	Комната	18,48
23	Комната	18,48
24	Комната	18,48
25	Комната	18,48
26	Комната	23,54
27	Бытовка	15,02
28	Раздевалка	4,98
29	Душевая	8,25
30	Комната	13,51
30.1	Комната	13,51
31	Комната	13,51
32	Санузел мужской	11,47
33	Комната	13,51
34	Комната	13,51
35	Комната	13,51
36	Комната отдыха	27,28
37	Комната	13,51
38	Комната	13,04
39	Комната	13,72
40	Комната	13,08
41	Комната	13,08
42	Бытовка	24,85
43	Комната	13,51
44	Комната	13,51
45	Раздевалка	4,91
46	Душевая	8,12
47	Умывальня	9,67
48	Гладильная	5,70
	Общая площадь на один этаж	816

Изм	Кол.уч	Лист	№док	Подпись	Дата	9/25-ТХ		
						"Реконструкция с перепланировкой здания общежития КГП на ПХВ "Колледж информационных технологий" управления образования Павлодарской области, акимата Павлодарской области по адресу: г. Павлодар, ул. Лермонтова, 93. Корректировка"		
						Общежитие	Стадия: РП	Лист: 6 / Листов:
ГИП			Монтахаев		03.25	План на отм. 10.300	ТОО "ServiceProKZ"	
Разработ			Монтахаев		03.25			

А1

Поз.	Наименование и техническая характеристика	Тип, марка, обозначение документа, опросного листа	Код оборудования, изделия, материала	Завод-изготовитель	Единица изме-рения	Коли-чество	Масса единицы, кг	Примечания
1	2	3	4	5	6	7	8	10
	1 этаж пом. 2 Холл							
4	Арочный металлодетектор с термодатчиком				шт	1		
1	Ноутбук 4-х ядерный мощность, квт:, 1,0 1ф U220В				шт	1		
	Диагональ экрана: 14 дюймов; ОС: Chrome OS, Win, Linux, Mac OS							
	Процессор: AMD/Celeron/Atom/Intel; Частота процессора: 1.6 МГц							
	Количество ядер процессора: 4; ОЗУ (RAM): 8 ГБ							
	Частота памяти: 1067-1333 МГц; Жесткий диск: 64 Гб;							
	Видеопроцессор: Intel HD; Разьемы: HDMI, USB 3.0, Type-C, RJ-45, картридер, вход							
	микрофонный, выход для наушников;							
	Разрешение экрана: 1920x1080; Средства коммуникации: LAN, WiFi;							
	Мультимедиа: Веб-камера, Динамики, Микрофон;							
	Операционная система: Предустановленная на заводе производителя, x64,							
	лицензионная, с версиями на казахском и русском языках;							
	Дополнительные аксессуары: Проводная мышь. Гарантия: 12 месяцев							
61	Телефон				шт	1		
	мощность, квт: 0,1							
2	Стул полумягкий				шт	1		
	габаритные размеры, мм: 400x430x460							
209	Стойка ресепшн				шт	1		
	габаритные размеры, мм: 2700x1400x1200							
	3 пом. Гардероб							
31	Вешалка напольная на 12 крючков				шт	9		
	габаритные размеры, мм: 1640x255x1600							
32	Вешалка напольная на 24 крючка				шт	10		
	габаритные размеры, мм: 827x447x1610							

Взам. и дв. ?

Подпись и дата

Инв.N подл.

Поз.	Наименование и техническая характеристика	Тип, марка, обозначение документа, опросного листа	Код оборудования, изделия, материала	Завод-изготовитель	Единица изме-рения	Коли-чество	Масса единицы, кг	Примечания
1	2	3	4	5	6	7	8	10
	4 пом. Кабинет							
19	ПРИНТЕР лазерный HP LASER 107R				шт	1		
	МФУ Формат: А4; Разрешение: 600x600 dpi;							
	Скорость сканирования (300 dpi ч/б): 15 сек 1 страница;							
	Скорость печати ч/б: 30 стр. в минуту;							
	Кол-во страниц в месяц: 30 000;							
5	Шкаф для документов				шт	1		
	габаритные размеры, мм: 1000x450x1600							
199	Стол рабочий				шт	1		
	габаритные размеры, мм: 1200x550x760							
2	Стул полумягкий							
	габаритные размеры, мм: 400x430x460				шт	3		
15	Стол				шт	2		
	габаритные размеры, мм: 1000x550x760							
12	Компьютер мощность, квт:, 1,0 1ф U220В				шт	1		
	Диагональ экрана: 21.5 дюймов; ОС: Chrome OS, Win, Linux, Mac OS							
	Процессор: AMD/Celeron/Atom/Intel; Частота процессора: 2.4 МГц							
	Количество ядер процессора: 2; ОЗУ (RAM): 8 ГБ							
	Частота памяти: 1067-1333 МГц; Жесткий диск: 128 Гб;							
	Видеопроцессор: Intel HD; Разьемы: HDMI, USB 3.0, Type-C, RJ-45, картридер, вход							
	микрофонный, выход для наушников;							
	Разрешение экрана: 1920x1080; Средства коммуникации: LAN, WiFi;							
	Мультимедиа: Веб-камера, Динамики, Микрофон;							
	Операционная система: Предустановленная на заводе производителя, x64,							
	лицензионная, с версиями на казахском и русском языках;							
	Дополнительные аксессуары: Проводная мышь, проводная клавиатура;							
	Гарантия: 12 месяцев							

Взам. и дв. ?

Подпись и дата

Инв.N подл.

Поз.	Наименование и техническая характеристика	Тип, марка, обозначение документа, опросного листа	Код оборудования, изделия, материала	Завод-изготовитель	Единица изме-рения	Коли-чество	Масса единицы, кг	Примечания
1	2	3	4	5	6	7	8	10
	5 пом. Аудитория							
212	Стол ученический 2-х местный				шт	12		
	габаритные размеры, мм: 1500х550х760							
2	Стул полумягкий				шт	1		
	габаритные размеры, мм: 400х430х460							
70	Стол учителя				шт	1		
	габаритные размеры, мм: 1200х600х760							
213	Стул ученический				шт	24		
	габаритные размеры, мм: 400х430х460							
230	Доска маркерная настенная белая				шт	1		
	габаритные размеры, мм: 1000х3000							
	8 пом. Прачечная							
65	Стиральная машина				шт	6		
	мощность, квт: 2,0							
	габаритные размеры, мм: 85х60х45							
	класс энергопотр А++							
	0,15 кВт/ч на 1кг белья							
69	Напольная сушилка для одежды				шт	6		
	габаритные размеры,мм : 1650х500х890							
	мощность, квт: 2,0							
	9 пом. Раздевалка							
3	Шкаф гардеробный для раздевальных помещений				шт	4		
	габаритные размеры, мм: 500х500х1650							
4	Скамья гардеробная				шт	1		
	габаритные размеры, мм: 1200х400х400							
44	Электросушитель для рук				шт	1		
	габаритные размеры, мм: 630х705х1185							
	мощность, квт: 1,0							

Взам. и дв. ?

Подпись и дата

Инв.N подл.

Поз.	Наименование и техническая характеристика	Тип, марка, обозначение документа, опросного листа	Код оборудования, изделия, материала	Завод-изготовитель	Единица изме-рения	Коли-чество	Масса единицы, кг	Примечания
1	2	3	4	5	6	7	8	10
	15 пом. Подсобное помещение							
211	Стелаж металлический				шт	10		
	габаритные размеры, мм: 1500x450x2000							
	16 пом. Подсобное помещение							
211	Стелаж металлический				шт	10		
	габаритные размеры, мм: 1500x450x2000							
	19 пом. Библиотека							
212	Стол ученический 2-х местный				шт	8		
	габаритные размеры, мм: 1500x550x760							
2	Стул полумягкий				шт	18		
	габаритные размеры, мм: 400x430x460							
12	Компьютер мощность, квт:, 1,0 1ф U220В				шт	1		
	Диагональ экрана: 21.5 дюймов; ОС: Chrome OS, Win, Linux, Mac OS							
	Процессор: AMD/Celeron/Atom/Intel; Частота процессора: 2.4 МГц							
	Количество ядер процессора: 2; ОЗУ (RAM): 8 ГБ							
	Частота памяти: 1067-1333 МГц; Жесткий диск: 128 Гб; Видеопроцессор: Intel HD; Разъемы: HDMI, USB 3.0, Type-C, RJ-45, картридер, вход микрофонный, выход для							
	наушников; Разрешение экрана: 1920x1080; Средства коммуникации: LAN, WiFi;							
	Мультимедиа: Веб-камера, Динамики, Микрофон; Операционная система:							
	Предустановленная на заводе производителя, x64, лицензионная, с версиями на							
	казахском и русском языках; Дополнительные аксессуары: Проводная мышь, проводная							
	клавиатура; Гарантия: 12 месяцев							
74	Стол компьютерный				шт	1		
	габаритные размеры, мм: 1000x600x750							
190	Стол-кафедра выдачи литературы		522-101-1239-0003		шт	1		
	габаритные размеры, мм: 1200x700x750мм							

Взам. и дв. ?

Подпись и дата

Инв.N подл.

Поз.	Наименование и техническая характеристика	Тип, марка, обозначение документа, опросного листа	Код оборудования, изделия, материала	Завод-изготовитель	Единица изме-рения	Коли-чество	Масса единицы, кг	Примечания
1	2	3	4	5	6	7	8	10
194	Стеллаж библиотечный двухсторонний 800х600х2000 мм.		522-101-1242-0005		шт	28		
	Каркас изготовлен из стального профиля. Полки ЛДСП 16 мм.							
199	Шкаф для документов закрытый 400х450х1598мм,		522-101-1231-0020		шт	1		
	2 распашные двери, полки, ЛДСП 16мм							
193	Стеллаж библиотечный односторонний 800х380х2000 мм.		522-101-1242-0004		шт	12		
	Каркас изготовлен из стального профиля. Полки ЛДСП 16 мм.							
232	Шкаф для одежды 600х450х1800 мм		522-101-1229-0005		шт	1		
233	Стеллаж библиотечный демонстрационный 1000х320х2250 мм. С 6 открытыми		522-101-1242-0013		шт	1		
	наклонными полками для книг. ЛДСП 16мм, задняя стенка из МДФ 5мм							
234	Стеллаж библиотечный выставочный		522-101-1242-0002		шт	5		
235	Стеллаж деревянный односторонний 800х380х2000 мм.		522-101-1242-0006		шт	5		
	Каркас изготовлен из ЛДСП, толщиной 16 мм							
231	Проектор+ интерактивная доска диагональ 84 дюйма				шт	1		
	мощность, квт: 1,0 доска, 210Вт проектор							
236	Тумба с полками для газет		522-101-1231-0009		шт	1		

Взам. и дв. ?

Подпись и дата

Инв.N подл.

Формат: А3

Поз.	Наименование и техническая характеристика	Тип, марка, обозначение документа, опросного листа	Код оборудования, изделия, материала	Завод-изготовитель	Единица изме-рения	Коли-чество	Масса единицы, кг	Примечания
1	2	3	4	5	6	7	8	10
	20 пом. Подсобное помещение							
188	Стеллаж библиотечный универсальный				шт	10		
	габаритные размеры, мм: 920x432x1800							
189	Стеллаж библиотечный				шт	4		
	габаритные размеры, мм: 1000x320x2250							
	21 пом. Кабинет							
2	Стул полумягкий				шт	1		
	габаритные размеры, мм: 400x430x460							
70	Стол рабочий				шт	1		
	габаритные размеры, мм: 1200x600x760							
212	Стол ученический 2-х местный				шт	15		
	габаритные размеры, мм: 1500x550x760							
213	Стул ученический				шт	30		
	габаритные размеры, мм: 400x430x460							
230	Доска маркерная настенная белая				шт	1		
	габаритные размеры, мм: 1000x3000							
	24 пом. Подсобное помещение							
75	Металлический стелаж				шт	5		
	габаритные размеры, мм: 1000x500x2000							
	25 пом. Санузел							
44	Электросушитель для рук				шт	2		
	габаритные размеры, мм: 630x705x1185							
	мощность, квт: 1,0							
	29 пом. Кабинет							
199	Стол рабочий				шт	3		
	габаритные размеры, мм: 1200x550x760							

Взам. и дв. ?

Подпись и дата

Инв.N подл.

Поз.	Наименование и техническая характеристика	Тип, марка, обозначение документа, опросного листа	Код оборудования, изделия, материала	Завод-изготовитель	Единица изме-рения	Коли-чество	Масса единицы, кг	Примечания
1	2	3	4	5	6	7	8	10
2	Стул полумягкий				шт	3		
	габаритные размеры, мм: 400x430x460							
12	Компьютер мощность, квт:, 1,0 1ф U220В				шт	3		
	Диагональ экрана: 21.5 дюймов; ОС: Chrome OS, Win, Linux, Mac OS							
	Процессор: AMD/Celeron/Atom/Intel; Частота процессора: 2.4 МГц							
	Количество ядер процессора: 2; ОЗУ (RAM): 8 ГБ							
	Частота памяти: 1067-1333 МГц; Жесткий диск: 128 Гб;							
	Видеопроцессор: Intel HD; Разьемы: HDMI, USB 3.0, Type-C, RJ-45, картридер, вход							
	микрофонный, выход для наушников;							
	Разрешение экрана: 1920x1080; Средства коммуникации: LAN, WiFi;							
	Мультимедиа: Веб-камера, Динамики, Микрофон;							
	Операционная система: Предустановленная на заводе производителя, x64,							
	лицензионная, с версиями на казахском и русском языках;							
	Дополнительные аксессуары: Проводная мышь, проводная клавиатура;							
	Гарантия: 12 месяцев							
5	Шкаф для документов				шт	3		
	габаритные размеры, мм: 1000x450x1600							
	п.26,27,28 Мед.кабинет							
56	Кушетка медицинская смотровая с подголовником КМС-01-МСК (МСК-203)	ОН-7-664/40			шт	6		
	габаритные размеры, мм: 1950x650x520							
67	Вешалка-стойка металлическая 4-х рожковая, Н=1800мм				шт	3		
58	Шкаф аптечный	ОН-7-921-101			шт	1		
	габаритные размеры, мм: 827x447x1610							
59	Шкаф медицинский	ШМ-2			шт	1		
	габаритные размеры, мм: 900x440x1650							
60	Ширма медицинская на колесах, 1 секция МСК-302	ОХ-14-709			шт	2		
	габаритные размеры, мм: 800x400x1720							
	экран - из пленки из поливинилхлорида							

Взам. и дв. ?

Подпись и дата

Инв.N подл.

Поз.	Наименование и техническая характеристика	Тип, марка, обозначение документа, опросного листа	Код оборудования, изделия, материала	Завод-изготовитель	Единица изме-рения	Коли-чество	Масса единицы, кг	Примечания
1	2	3	4	5	6	7	8	10
61	Весы медицинские электронные	ВЭМ-150			шт	1		
	габаритные размеры, мм: 510х400х90							
	мощность, квт: 0,015							
62	Ростомер	РМ-1			шт	1		
	габаритные размеры, мм: 840х970х1100							
63	Стол палатный	ОН-7-301-3			шт	1		
	габаритные размеры, мм: 850х630х740							
64	Кипятильник-стерилизатор электрический	Э-22-220			шт	1		
	габаритные размеры, мм:							
	мощность, квт: 0,55							
14	Холодильник бытовой	"Stinol"			шт	1		
	габаритные размеры, мм: 590х695х1410							
	мощность, квт: 0,15							
52	Облучатель бактерицидный двухламповый	ОБН-150			шт	3	2,8	
	габаритные размеры, мм: 942х52х162							
	мощность, ВА: 150							
66	Облучатель бактерицидный четырехламповый потолочный	ОБНп-300			шт	1	5,6	
	габаритные размеры, мм: 942х112х162							
	мощность, ВА: 200							
2	Стул полумягкий учителя	ГОСТ 11016-93			шт	3		
	габаритные размеры, мм: 400х430х460							
199	Стол рабочий				шт	1		
	габаритные размеры, мм: 1200х550х760							

Взам. и дв. ?

Подпись и дата

Инв.N подл.

Поз.	Наименование и техническая характеристика	Тип, марка, обозначение документа, опросного листа	Код оборудования, изделия, материала	Завод-изготовитель	Единица изме-рения	Коли-чество	Масса единицы, кг	Примечания
1	2	3	4	5	6	7	8	10
12	Компьютер мощность, квт:, 1,0 1ф U220В				шт	1		
	Диагональ экрана: 21.5 дюймов; ОС: Chrome OS, Win, Linux, Mac OS							
	Процессор: AMD/Celeron/Atom/Intel; Частота процессора: 2.4 МГц							
	Количество ядер процессора: 2; ОЗУ (RAM): 8 ГБ							
	Частота памяти: 1067-1333 МГц; Жесткий диск: 128 Гб;							
	Видеопроцессор: Intel HD; Разьемы: HDMI, USB 3.0, Type-C, RJ-45, картридер, вход							
	микрофонный, выход для наушников;							
	Разрешение экрана: 1920x1080; Средства коммуникации: LAN, WiFi;							
	Мультимедиа: Веб-камера, Динамики, Микрофон;							
	Операционная система: Предустановленная на заводе производителя, x64,							
	лицензионная, с версиями на казахском и русском языках;							
	Дополнительные аксессуары: Проводная мышь, проводная клавиатура;							
	Гарантия: 12 месяцев							
199	Стол рабочий	СК 07-02			шт	1		
	габаритные размеры, мм: 1200x550x760							
5	Шкаф для документов				шт	1		
	габаритные размеры, мм: 1000x340x1200							
68	Штатив медицинский для вливаний пятиопорный, металлический, без колес МСК-310-01				шт	1		
	габаритные размеры, мм: 570x1200-2000							
57	Столик процедурный передвижной металлический с двумя полками (полки-нержавеющая сталь, колеса мебельные)	СИ-03			шт	2		
	габаритные размеры, мм: 640x420x860							
	пом.32 **Санузел мужской**							
44	Электросушитель для рук				шт	2		
	габаритные размеры, мм: 630x705x1185							
	мощность, квт: 1,0							
	пом.33 **Санузел женский**							
44	Электросушитель для рук				шт	1		
	габаритные размеры, мм: 630x705x1185							
	мощность, квт: 1,0							

Взам. и дв. ?

Подпись и дата

Инв.N подл.

Поз.	Наименование и техническая характеристика	Тип, марка, обозначение документа, опросного листа	Код оборудования, изделия, материала	Завод-изготовитель	Единица изме-рения	Коли-чество	Масса единицы, кг	Примечания
1	2	3	4	5	6	7	8	10
	пом.34 **Санузел для МГН**							
44	Электросушитель для рук габаритные размеры, мм: 630x705x1185				шт	1		
	габаритные размеры, мм: 630x705x1185							
	мощность, квт: 1,0							
	пом.35 **Комната**							
45	Кровать с матрасом				шт	2		
	габаритные размеры, мм: 900x2000x500							
46	Прикроватная тумба				шт	2		
	габаритные размеры, мм: 500x500x500							
47	Шкаф для одежды				шт	1		
	габаритные размеры, мм: 1500x550x2000							
2	Стул полумягкий				шт	2		
	габаритные размеры, мм: 400x430x460							
70	Стол рабочий				шт	1		
	габаритные размеры, мм: 1200x600x760							
	пом.36 **Бытовка**							
48	Кухонный гарнитур				шт	1		
	габаритные размеры, мм: 3000x550x2200							
49	Кухонная плитка				шт	1		
	габаритные размеры, мм: 600x570x800							
	мощность, квт: 5,0 4ф							
50	Холодильник габаритные размеры 790x630x2020				шт	1		
	мощность, квт: 0,2							
51	Комплект обеденный: стол и 4 стула				комплект	1		
	пом.37 **Комната**							
45	Кровать с матрасом				шт	2		
	габаритные размеры, мм: 900x2000x500							
46	Прикроватная тумба				шт	2		
	габаритные размеры, мм: 500x500x500							

Взам. и дв. ?

Подпись и дата

Инв.N подл.

Поз.	Наименование и техническая характеристика	Тип, марка, обозначение документа, опросного листа	Код оборудования, изделия, материала	Завод-изготовитель	Единица изме-рения	Коли-чество	Масса единицы, кг	Примечания
1	2	3	4	5	6	7	8	10
47	Шкаф для одежды				шт	1		
	габаритные размеры, мм: 1500x550x2000							
2	Стул полумягкий				шт	2		
	габаритные размеры, мм: 400x430x460							
70	Стол рабочий				шт	1		
	габаритные размеры, мм: 1200x600x760							
	пом.38 **Санузел для МГН**							
44	Электросушитель для рук				шт	1		
	габаритные размеры, мм: 630x705x1185							
	мощность, квт: 1,0							
	пом.39 Кабинет							
2	Стул полумягкий учителя				шт	1		
	габаритные размеры, мм: 400x430x460							
70	Стол рабочий				шт	1		
	габаритные размеры, мм: 1200x600x760							
212	Стол ученический 2-х местный				шт	12		
	габаритные размеры, мм: 1500x550x760							
213	Стул ученический				шт	24		
	габаритные размеры, мм: 400x430x460							
230	Доска маркерная настенная белая				шт	1		
	габаритные размеры, мм: 1000x3000							
	пом.41 Комната охраны							
208	**Шкаф для одежды**				шт	3		
	габаритные размеры ,мм 1000x450x1200							
2	Стул полумягкий				шт	1		
	габаритные размеры, мм: 400x430x460							
15	Стол				шт	1		
	габаритные размеры, мм: 1000x550x760							
85	Диван габаритные размеры 2050x810x800				шт	1		

Взам. и дв. ?

Подпись и дата

Инв.N подл.

Поз.	Наименование и техническая характеристика	Тип, марка, обозначение документа, опросного листа	Код оборудования, изделия, материала	Завод-изготовитель	Единица изме-рения	Коли-чество	Масса единицы, кг	Примечания
1	2	3	4	5	6	7	8	10
	2 этаж пом. 4 Санузел женский							
44	Электросушитель для рук				шт	4		
	габаритные размеры, мм: 630x705x1185							
	мощность, квт: 1,0							
	2 этаж пом. 5 Кабинет							
5	Шкаф для документов				шт	4		
	габаритные размеры, мм: 1000x450x1600							
199	Стол рабочий				шт	1		
	габаритные размеры, мм: 1200x550x760							
2	Стул полумягкий				шт	3		
	габаритные размеры, мм: 400x430x460							
15	Стол				шт	2		
	габаритные размеры, мм: 1000x550x760							
12	Компьютер мощность, квт:, 1,0 1ф U220В				шт	1		
	Диагональ экрана: 21.5 дюймов; ОС: Chrome OS, Win, Linux, Mac OS							
	Процессор: AMD/Celeron/Atom/Intel; Частота процессора: 2.4 МГц							
	Количество ядер процессора: 2; ОЗУ (RAM): 8 ГБ							
	Частота памяти: 1067-1333 МГц; Жесткий диск: 128 Гб;							
	Видеопроцессор: Intel HD; Разьемы: HDMI, USB 3.0, Type-C, RJ-45, картридер, вход							
	микрофонный, выход для наушников;							
	Разрешение экрана: 1920x1080; Средства коммуникации: LAN, WiFi;							
	Мультимедиа: Веб-камера, Динамики, Микрофон;							
	Операционная система: Предустановленная на заводе производителя, x64,							
	лицензионная, с версиями на казахском и русском языках;							
	Дополнительные аксессуары: Проводная мышь, проводная клавиатура;							
	Гарантия: 12 месяцев							

Взам. и дв. ?

Подпись и дата

Инв.N подл.

Формат: А3

Поз.	Наименование и техническая характеристика	Тип, марка, обозначение документа, опросного листа	Код оборудования, изделия, материала	Завод-изготовитель	Единица изме-рения	Коли-чество	Масса единицы, кг	Примечания
1	2	3	4	5	6	7	8	10
19	ПРИНТЕР лазерный HP LASER 107R				шт	1		
	МФУ							
	Формат: А4;							
	Разрешение: 600x600 dpi;							
	Скорость сканирования (300 dpi ч/б): 15 сек 1 страница;							
	Скорость печати ч/б: 30 стр. в минуту;							
	Кол-во страниц в месяц: 30 000;							
	мощность, квт: 1,0							
	2 этаж пом. 6 Кабинет							
5	Шкаф для документов				шт	4		
	габаритные размеры, мм: 1000x450x1600							
199	Стол рабочий				шт	1		
	габаритные размеры, мм: 1200x550x760							
2	Стул полумягкий				шт	3		
	габаритные размеры, мм: 400x430x460							
15	Стол				шт	2		
	габаритные размеры, мм: 1000x550x760							
12	Компьютер мощность, квт:, 1,0 1ф U220В				шт	1		
	Диагональ экрана: 21.5 дюймов; ОС: Chrome OS, Win, Linux, Mac OS							
	Процессор: AMD/Celeron/Atom/Intel; Частота процессора: 2.4 МГц							
	Количество ядер процессора: 2; ОЗУ (RAM): 8 ГБ							
	Частота памяти: 1067-1333 МГц; Жесткий диск: 128 Гб;							
	Видеопроцессор: Intel HD; Разьемы: HDMI, USB 3.0, Type-C, RJ-45, картридер, вход							
	микрофонный, выход для наушников;							
	Разрешение экрана: 1920x1080; Средства коммуникации: LAN, WiFi;							
	Мультимедиа: Веб-камера, Динамики, Микрофон;							
	Операционная система: Предустановленная на заводе производителя, x64,							
	лицензионная, с версиями на казахском и русском языках;							
	Дополнительные аксессуары: Проводная мышь, проводная клавиатура;							
	Гарантия: 12 месяцев							

Взам. и дв. ?

Подпись и дата

Инв.N подл.

Формат: А3

Поз.	Наименование и техническая характеристика	Тип, марка, обозначение документа, опросного листа	Код оборудования, изделия, материала	Завод-изготовитель	Единица изме-рения	Коли-чество	Масса единицы, кг	Примечания
1	2	3	4	5	6	7	8	10
19	ПРИНТЕР лазерный HP LASER 107R				шт	1		
	МФУ							
	Формат: А4;							
	Разрешение: 600х600 dpi;							
	Скорость сканирования (300 dpi ч/б): 15 сек 1 страница;							
	Скорость печати ч/б: 30 стр. в минуту;							
	Кол-во страниц в месяц: 30 000;							
	мощность, квт: 1,0							
	2 этаж пом. 9 Кабинет НВП							
	Техническое оснащение по коммерческому предложению				комплект	1		
	2 этаж пом. 7 Кабинет							
230	Доска маркерная настенная белая				шт	1		
	габаритные размеры, мм: 1000х3000							
2	Стул полумягкий				шт	1		
	габаритные размеры, мм: 400х430х460							
199	Стол рабочий				шт	1		
	габаритные размеры, мм: 1200х550х760							
212	Стол ученический 2-х местный				шт	9		
	габаритные размеры, мм: 1200х550х760							
213	Стул ученический				шт	18		
	габаритные размеры, мм: 400х430х460							
5	Шкаф для документов				шт	2		
	габаритные размеры, мм: 1000х450х1600							
	2 этаж пом. 12 Кабинет физики							
	Техническое оснащение по коммерческому предложению (Кабинет физики)				комплект	1		
	2 этаж пом. 17 Кабинет химии							
	Техническое оснащение по коммерческому предложению (Кабинет химии)				комплект	1		

Взам. и дв. ?

Подпись и дата

Инв.N подл.

Поз.	Наименование и техническая характеристика	Тип, марка, обозначение документа, опросного листа	Код оборудования, изделия, материала	Завод-изготовитель	Единица изме-рения	Коли-чество	Масса единицы, кг	Примечания
1	2	3	4	5	6	7	8	10
	2 этаж пом. 11. Подсобное помещение пом 16.Подсобное помещение							
70	Стол учителя				шт	2		
	габаритные размеры, мм: 1200x600x760							
2	Стул полумягкий				шт	2		
	габаритные размеры, мм: 400x430x460							
5	Шкаф для документов				шт	3		
	габаритные размеры, мм: 1000x340x1200							
	2 этаж пом. 13 Кабинет							
70	Стол учителя				шт	1		
	габаритные размеры, мм: 1200x600x760							
2	Стул полумягкий				шт	1		
	габаритные размеры, мм: 400x430x460							
74	Стол компьютерный				шт	1		
	габаритные размеры, мм: 1000x600x750							
230	Доска маркерная настенная белая				шт	1		
	габаритные размеры, мм: 1000x3000							
212	Стол ученический 2-х местный				шт	15		
	габаритные размеры, мм: 1200x550x760							
213	Стул ученический				шт	30		
	габаритные размеры, мм: 400x430x460							
5	Шкаф для документов				шт	1		
	габаритные размеры, мм: 1000x450x1600							
	2 этаж пом. 15 Кабинет							
5	Шкаф для документов				шт	4		
	габаритные размеры, мм: 1000x450x1600							
199	Стол рабочий				шт	1		
	габаритные размеры, мм: 1200x550x760							

Взам. и дв. ?

Подпись и дата

Инв.N подл.

Поз.	Наименование и техническая характеристика	Тип, марка, обозначение документа, опросного листа	Код оборудования, изделия, материала	Завод-изготовитель	Единица изме-рения	Коли-чество	Масса единицы, кг	Примечания
1	2	3	4	5	6	7	8	10
2	Стул полумягкий				шт	3		
	габаритные размеры, мм: 400x430x460							
15	Стол				шт	2		
	габаритные размеры, мм: 1000x550x760							
12	Компьютер мощность, квт:, 1,0 1ф U220В				шт	1		
	Диагональ экрана: 21.5 дюймов; ОС: Chrome OS, Win, Linux, Mac OS							
	Процессор: AMD/Celeron/Atom/Intel; Частота процессора: 2.4 МГц							
	Количество ядер процессора: 2; ОЗУ (RAM): 8 ГБ							
	Частота памяти: 1067-1333 МГц; Жесткий диск: 128 Гб;							
	Видеопроцессор: Intel HD; Разьемы: HDMI, USB 3.0, Type-C, RJ-45, картридер, вход							
	микрофонный, выход для наушников;							
	Разрешение экрана: 1920x1080; Средства коммуникации: LAN, WiFi;							
	Мультимедиа: Веб-камера, Динамики, Микрофон;							
	Операционная система: Предустановленная на заводе производителя, x64,							
	лицензионная, с версиями на казахском и русском языках;							
	Дополнительные аксессуары: Проводная мышь, проводная клавиатура;							
	Гарантия: 12 месяцев							
19	ПРИНТЕР лазерный HP LASER 107R				шт	1		
	МФУ							
	Формат: А4;							
	Разрешение: 600x600 dpi;							
	Скорость сканирования (300 dpi ч/б): 15 сек 1 страница;							
	Скорость печати ч/б: 30 стр. в минуту;							
	Кол-во страниц в месяц: 30 000;							
	мощность, квт: 1,0							

Взам. и дв. ?

Подпись и дата

Инв.N подл.

Поз.	Наименование и техническая характеристика	Тип, марка, обозначение документа, опросного листа	Код оборудования, изделия, материала	Завод-изготовитель	Единица изме-рения	Коли-чество	Масса единицы, кг	Примечания
1	2	3	4	5	6	7	8	10
	2 этаж пом. 18 Санузел мужской							
44	Электросушитель для рук				шт	2		
	габаритные размеры, мм: 630x705x1185							
	мощность, квт: 1,0							
	2 этаж пом. 19,22,23,25 Кабинет							
70	Стол учителя				шт	4		
	габаритные размеры, мм: 1200x600x760							
2	Стул полумягкий				шт	4		
	габаритные размеры, мм: 400x430x460							
74	Стол компьютерный				шт	4		
	габаритные размеры, мм: 1000x600x750							
12	Компьютер мощность, квт:, 1,0 1ф U220В				шт	4		
	Диагональ экрана: 21.5 дюймов; ОС: Chrome OS, Win, Linux, Mac OS							
	Процессор: AMD/Celeron/Atom/Intel; Частота процессора: 2.4 МГц							
	Количество ядер процессора: 2; ОЗУ (RAM): 8 ГБ							
	Частота памяти: 1067-1333 МГц; Жесткий диск: 128 Гб;							
	Видеопроцессор: Intel HD; Разьемы: HDMI, USB 3.0, Type-C, RJ-45, картридер, вход							
	микрофонный, выход для наушников;							
	Разрешение экрана: 1920x1080; Средства коммуникации: LAN, WiFi;							
	Мультимедиа: Веб-камера, Динамики, Микрофон;							
	Операционная система: Предустановленная на заводе производителя, x64,							
	лицензионная, с версиями на казахском и русском языках;							
	Дополнительные аксессуары: Проводная мышь, проводная клавиатура;							
	Гарантия: 12 месяцев							
230	Доска маркерная настенная белая				шт	4		
	габаритные размеры, мм: 1000x3000							
212	Стол ученический 2-х местный				шт	44		
	габаритные размеры, мм: 1200x550x760							

Взам. и дв. ?

Подпись и дата

Инв.N подл.

Поз.	Наименование и техническая характеристика	Тип, марка, обозначение документа, опросного листа	Код оборудования, изделия, материала	Завод-изготовитель	Единица изме-рения	Коли-чество	Масса единицы, кг	Примечания
1	2	3	4	5	6	7	8	10
213	Стул ученический				шт	88		
	габаритные размеры, мм: 400x430x460							
5	Шкаф для документов				шт	2		
	габаритные размеры, мм: 1000x340x1200							
	2 этаж пом. 20,21 Кабинет							
70	Стол учителя				шт	2		
	габаритные размеры, мм: 1200x600x760							
2	Стул полумягкий				шт	2		
	габаритные размеры, мм: 400x430x460							
74	Стол компьютерный				шт	2		
	габаритные размеры, мм: 1000x600x750							
12	Компьютер мощность, квт:, 1,0 1ф U220В				шт	2		
	Диагональ экрана: 21.5 дюймов; ОС: Chrome OS, Win, Linux, Mac OS							
	Процессор: AMD/Celeron/Atom/Intel; Частота процессора: 2.4 МГц							
	Количество ядер процессора: 2; ОЗУ (RAM): 8 ГБ							
	Частота памяти: 1067-1333 МГц; Жесткий диск: 128 Гб;							
	Видеопроцессор: Intel HD; Разьемы: HDMI, USB 3.0, Type-C, RJ-45, картридер, вход							
	микрофонный, выход для наушников;							
	Разрешение экрана: 1920x1080; Средства коммуникации: LAN, WiFi;							
	Мультимедиа: Веб-камера, Динамики, Микрофон;							
	Операционная система: Предустановленная на заводе производителя, x64,							
	лицензионная, с версиями на казахском и русском языках;							
	Дополнительные аксессуары: Проводная мышь, проводная клавиатура;							
	Гарантия: 12 месяцев							
230	Доска маркерная настенная белая				шт	2		
	габаритные размеры, мм: 1000x3000							
212	Стол ученический 2-х местный				шт	12		
	габаритные размеры, мм: 1200x550x760							

Взам. и дв. ?

Подпись и дата

Инв.N подл.

Поз.	Наименование и техническая характеристика	Тип, марка, обозначение документа, опросного листа	Код оборудования, изделия, материала	Завод-изготовитель	Единица изме-рения	Коли-чество	Масса единицы, кг	Примечания
1	2	3	4	5	6	7	8	10
213	Стул ученический				шт	24		
	габаритные размеры, мм: 400x430x460							
	2 этаж пом. 24 Подсобное помещение							
70	Стол учителя				шт	1		
	габаритные размеры, мм: 1200x600x760							
2	Стул полумягкий				шт	1		
	габаритные размеры, мм: 400x430x460							
5	Шкаф для документов				шт	3		
	габаритные размеры, мм: 1000x450x1600							
	2 этаж пом. 26 Кабинет							
5	Шкаф для документов				шт	4		
	габаритные размеры, мм: 1000x450x1600							
199	Стол рабочий				шт	1		
	габаритные размеры, мм: 1200x550x760							
2	Стул полумягкий				шт	3		
	габаритные размеры, мм: 400x430x460							
15	Стол				шт	2		
	габаритные размеры, мм: 1000x550x760							

Взам. и дв. ?

Подпись и дата

Инв.N подл.

Поз.	Наименование и техническая характеристика	Тип, марка, обозначение документа, опросного листа	Код оборудования, изделия, материала	Завод-изготовитель	Единица изме-рения	Коли-чество	Масса единицы, кг	Примечания
1	2	3	4	5	6	7	8	10
12	Компьютер мощность, квт:, 1,0 1ф U220В				шт	1		
	Диагональ экрана: 21.5 дюймов; ОС: Chrome OS, Win, Linux, Mac OS							
	Процессор: AMD/Celeron/Atom/Intel; Частота процессора: 2.4 МГц							
	Количество ядер процессора: 2; ОЗУ (RAM): 8 ГБ							
	Частота памяти: 1067-1333 МГц; Жесткий диск: 128 Гб;							
	Видеопроцессор: Intel HD; Разьемы: HDMI, USB 3.0, Type-C, RJ-45, картридер, вход							
	микрофонный, выход для наушников;							
	Разрешение экрана: 1920x1080; Средства коммуникации: LAN, WiFi;							
	Мультимедиа: Веб-камера, Динамики, Микрофон;							
	Операционная система: Предустановленная на заводе производителя, x64,							
	лицензионная, с версиями на казахском и русском языках;							
	Дополнительные аксессуары: Проводная мышь, проводная клавиатура;							
	Гарантия: 12 месяцев							
19	ПРИНТЕР лазерный HP LASER 107R мощность, квт: 1,0				шт	1		
	МФУ							
	Формат: А4;							
	Разрешение: 600x600 dpi;							
	Скорость сканирования (300 dpi ч/б): 15 сек 1 страница;							
	Скорость печати ч/б: 30 стр. в минуту;							
	Кол-во страниц в месяц: 30 000;							

Взам. и дв. ?

Подпись и дата

Инв.N подл.

Поз.	Наименование и техническая характеристика	Тип, марка, обозначение документа, опросного листа	Код оборудования, изделия, материала	Завод-изготовитель	Единица изме-рения	Коли-чество	Масса единицы, кг	Примечания
1	2	3	4	5	6	7	8	10
	3 этаж пом. 3,22 Коридор							
75	Шкаф для одежды				шт	2		
	габаритные размеры, мм: 800х500х2100							
76	Обувница для обуви				шт	2		
	габаритные размеры, мм: 650х350х1000							
	3 этаж пом. 5 Кухня							
48	Кухонный гарнитур				шт	1		
	габаритные размеры 3000х550х2200							
49	Кухонная плитка с духовкой				шт	2		
	4 конфорочная 8кВт, с вытяжкой 0,24кВт							
	габаритные размеры 600х570х800							
50	Холодильник				шт	2		
	мощность: 0,2кВт							
	габаритные размеры 790х630х2020							
51	Комплект обеденный: стол и 4 стула				комплект	2		
	3 этаж пом. 6,23 Комната							
70	Стол рабочий				шт	2		
	габаритные размеры, мм: 1200х600х760							
2	Стул полумягкий				шт	2		
	габаритные размеры, мм: 400х430х460							
45	Кровать с матрасом				шт	1		
	габаритные размеры 900х2000х500							
46	Прикроватная тумба				шт	1		
	габаритные размеры 500х500х500							
47	Шкаф для одежды				шт	2		
	габаритные размеры, мм: 1500х550х2000							
85	Диван				шт	2		
	габаритные размеры 2050х810х800							

Взам. и дв. ?

Подпись и дата

Инв.N подл.

Поз.	Наименование и техническая характеристика	Тип, марка, обозначение документа, опросного листа	Код оборудования, изделия, материала	Завод-изготовитель	Единица изме-рения	Коли-чество	Масса единицы, кг	Примечания
1	2	3	4	5	6	7	8	10
	3 этаж пом. 7,11,21 Кабинет							
230	Доска маркерная настенная белая				шт	3		
	габаритные размеры 1000x3000							
2	Стул полумягкий				шт	3		
	габаритные размеры, мм: 400x430x460							
199	Стол рабочий				шт	3		
	габаритные размеры, мм: 1200x550x760							
28	Парта компьютерная				шт	45		
	габаритные размеры, мм: 800x600x750							
213	Стул ученический				шт	45		
	габаритные размеры, мм: 400x430x460							
5	Шкаф для документов				шт	4		
	габаритные размеры, мм: 1000x450x1600							
1	Ноутбук				шт	48		
	мощность, квт:, 1,0 1ф U220В							
	Диагональ экрана: 14 дюймов; ОС: Chrome OS, Win, Linux, Mac OS							
	Процессор: AMD/Celeron/Atom/Intel; Частота процессора: 1.6 МГц							
	Количество ядер процессора: 4; ОЗУ (RAM): 8 ГБ							
	Частота памяти: 1067-1333 МГц; Жесткий диск: 64 Гб;							
	Видеопроцессор: Intel HD; Разъемы: HDMI, USB 3.0, Type-C, RJ-45,							
	картридер, вход микрофонный, выход для наушников;							
	Разрешение экрана: 1920x1080; Средства коммуникации: LAN, WiFi;							
	Мультимедиа: Веб-камера, Динамики, Микрофон;							
	Операционная система: Предустановленная на заводе производителя, x64,							
	лицензионная, с версиями на казахском и русском языках;							
	Дополнительные аксессуары: Проводная мышь. Гарантия: 12 месяцев							

Взам. и дв. ?

Подпись и дата

Инв.N подл.

Поз.	Наименование и техническая характеристика	Тип, марка, обозначение документа, опросного листа	Код оборудования, изделия, материала	Завод-изготовитель	Единица изме-рения	Коли-чество	Масса единицы, кг	Примечания
1	2	3	4	5	6	7	8	10
	3 этаж пом. 9,10,13,14 Кабинет							
2	Стул полумягкий				шт	4		
	габаритные размеры, мм: 400x430x460							
199	Стол рабочий				**шт**	**4**		
	габаритные размеры, мм: 1200x550x760							
230	Доска маркерная настенная белая				**шт**	**4**		
	габаритные размеры 1000x3000							
5	Шкаф для документов				шт	8		
	габаритные размеры, мм: 1000x450x1600							
212	Стол ученический 2-х местный				шт	66		
	габаритные размеры, мм: 1200x550x760							
213	Стул ученический				шт	132		
	габаритные размеры, мм: 400x430x460							
1	Ноутбук				шт	4		
	мощность, квт:, 1,0 1ф U220В							
	Диагональ экрана: 14 дюймов; ОС: Chrome OS, Win, Linux, Mac OS							
	Процессор: AMD/Celeron/Atom/Intel; Частота процессора: 1.6 МГц							
	Количество ядер процессора: 4; ОЗУ (RAM): 8 ГБ							
	Частота памяти: 1067-1333 МГц; Жесткий диск: 64 Гб;							
	Видеопроцессор: Intel HD; Разьемы: HDMI, USB 3.0, Type-C, RJ-45,							
	картридер, вход микрофонный, выход для наушников;							
	Разрешение экрана: 1920x1080; Средства коммуникации: LAN, WiFi;							
	Мультимедиа: Веб-камера, Динамики, Микрофон;							
	Операционная система: Предустановленная на заводе производителя, x64,							
	лицензионная, с версиями на казахском и русском языках;							
	Дополнительные аксессуары: Проводная мышь. Гарантия: 12 месяцев							

Взам. и дв. ?

Подпись и дата

Инв.N подл.

Поз.	Наименование и техническая характеристика	Тип, марка, обозначение документа, опросного листа	Код оборудования, изделия, материала	Завод-изготовитель	Единица изме-рения	Коли-чество	Масса единицы, кг	Примечания
1	2	3	4	5	6	7	8	10
231	Проектор+ интерактивная доска диагональ 84 дюйма				шт	4		
	мощность, квт: 1,0 доска, 210Вт проектор							
	3 этаж пом. 15 Санузел мужской							
44	Электросушитель для рук				шт	2		
	мощность, квт: 1,0							
	габаритные размеры, мм: 630х705х1185							
	3 этаж пом. 16,18,19 Кабинет							
230	Доска маркерная настенная белая				шт	3		
	габаритные размеры 1000х3000							
2	Стул полумягкий				шт	3		
	габаритные размеры, мм: 400х430х460							
199	Стол рабочий				шт	3		
	габаритные размеры, мм: 1200х550х760							
212	Стол ученический 2-х местный				шт	48		
	габаритные размеры, мм: 1200х550х760							
213	Стул ученический				шт	96		
	габаритные размеры, мм: 400х430х460							
5	Шкаф для документов				шт	3		
	габаритные размеры, мм: 1000х450х1600							
1	Ноутбук				шт	3		
	мощность, квт:, 1,0 1ф U220В							
	Диагональ экрана: 14 дюймов; ОС: Chrome OS, Win, Linux, Mac OS							
	Процессор: AMD/Celeron/Atom/Intel; Частота процессора: 1.6 МГц							
	Количество ядер процессора: 4; ОЗУ (RAM): 8 ГБ							
	Частота памяти: 1067-1333 МГц; Жесткий диск: 64 Гб;							
	Видеопроцессор: Intel HD; Разъемы: HDMI, USB 3.0, Type-C, RJ-45,							
	картридер, вход микрофонный, выход для наушников;							
	Разрешение экрана: 1920х1080; Средства коммуникации: LAN, WiFi;							

Взам. и дв. ?

Подпись и дата

Инв.N подл.

Поз.	Наименование и техническая характеристика	Тип, марка, обозначение документа, опросного листа	Код оборудования, изделия, материала	Завод-изготовитель	Единица изме-рения	Коли-чество	Масса единицы, кг	Примечания
1	2	3	4	5	6	7	8	10
	Мультимедиа: Веб-камера, Динамики, Микрофон;							
	Операционная система: Предустановленная на заводе производителя, x64,							
	лицензионная, с версиями на казахском и русском языках;							
	Дополнительные аксессуары: Проводная мышь. Гарантия: 12 месяцев							
231	Проектор+ интерактивная доска диагональ 84 дюйма				шт	3		
	мощность, квт: 1,0 доска, 210Вт проектор							
	3 этаж пом. 17 Кабинет							
5	Шкаф для документов				шт	2		
	габаритные размеры, мм: 1000x450x1600							
199	Стол рабочий				шт	1		
	габаритные размеры, мм: 1200x550x760							
2	Стул полумягкий				шт	3		
	габаритные размеры, мм: 400x430x460							
15	Стол				шт	2		
	габаритные размеры, мм: 1000x550x760							
12	Персональный компьютер				шт	1		
	Мощность, квт:, 1,0 1ф U220В							
	Диагональ экрана: 21.5 дюймов; ОС: Chrome OS, Win, Linux, Mac OS							
	Процессор: AMD/Celeron/Atom/Intel; Частота процессора: 2.4 МГц							
	Количество ядер процессора: 2; ОЗУ (RAM): 8 ГБ							
	Частота памяти: 1067-1333 МГц; Жесткий диск: 128 Гб;							
	Видеопроцессор: Intel HD; Разъемы: HDMI, USB 3.0, Type-C, RJ-45, картридер,							
	вход микрофонный, выход для наушников;							
	Разрешение экрана: 1920x1080; Средства коммуникации: LAN, WiFi;							
	Мультимедиа: Веб-камера, Динамики, Микрофон;							
	Операционная система: Предустановленная на заводе							
	производителя, x64, лицензионная, с версиями на казахском и русском языках;							
	Дополнительные аксессуары: Проводная мышь, проводная клавиатура;							
	Гарантия: 12 месяцев							

Взам. и дв. ?

Подпись и дата

Инв.N подл.

Поз.	Наименование и техническая характеристика	Тип, марка, обозначение документа, опросного листа	Код оборудования, изделия, материала	Завод-изготовитель	Единица изме-рения	Коли-чество	Масса единицы, кг	Примечания
1	2	3	4	5	6	7	8	10
19	ПРИНТЕР HP LASER 107R				шт	1		
	Мощность, квт: 0,15							
	МФУ							
	Формат: А4;							
	Разрешение: 600x600 dpi;							
	Скорость сканирования (300 dpi ч/б): 15сек 1 страница;							
	Скорость печати ч/б: 30 стр. в минуту;							
	Кол-во страниц в месяц: 30 000;							
	3 этаж пом. 20 Санузел женский							
44	Электросушитель для рук				шт	2		
	Мощность, квт: 1,0							
	габаритные размеры, мм: 630x705x1185							

Взам. и дв. ?

Подпись и дата

Инв.N подл.

Формат: А3

Поз.	Наименование и техническая характеристика	Тип, марка, обозначение документа, опросного листа	Код оборудования, изделия, материала	Завод-изготовитель	Единица изме-рения	Коли-чество	Масса единицы, кг	Примечания
1	2	3	4	5	6	7	8	10
	4 этаж пом. 6,7,8,9,11,12,13,14,15,16,17,18,19,20,22,23,24,25 Комната							
45	Кровать с матрасом				шт	54		
	габаритные размеры, мм: 900x2000x500							
46	Прикроватная тумба				шт	54		
	габаритные размеры, мм: 500x500x500							
75	Шкаф для одежды				шт	54		
	габаритные размеры, мм: 800x500x2100							
2	Стул полумягкий				шт	54		
	габаритные размеры, мм: 400x430x460							
70	Стол рабочий				шт	18		
	габаритные размеры, мм: 1200x600x760							
	4 этаж пом. 26 Комната							
45	Кровать с матрасом				шт	4		
	габаритные размеры, мм: 900x2000x500							
46	Прикроватная тумба				шт	4		
	габаритные размеры, мм: 500x500x500							
75	Шкаф для одежды				шт	4		
	габаритные размеры, мм: 800x500x2100							
2	Стул полумягкий				шт	4		
	габаритные размеры, мм: 400x430x460							
70	Стол рабочий				шт	1		
	габаритные размеры, мм: 1200x600x760							
	4 этаж пом. 30,30.1,31,33,34,35,36,37,38,39,40,41,44,45 Комната							
45	Кровать с матрасом				шт	28		
	габаритные размеры, мм: 900x2000x500							
46	Прикроватная тумба				шт	28		
	габаритные размеры, мм: 500x500x500							
75	Шкаф для одежды				шт	28		
	габаритные размеры, мм: 800x500x2100							

Взам. и дв. ?

Подпись и дата

Инв.N подл.

Поз.	Наименование и техническая характеристика	Тип, марка, обозначение документа, опросного листа	Код оборудования, изделия, материала	Завод-изготовитель	Единица изме-рения	Коли-чество	Масса единицы, кг	Примечания
1	2	3	4	5	6	7	8	10
2	Стул полумягкий				шт	28		
	габаритные размеры, мм: 400x430x460							
70	Стол рабочий				шт	14		
	габаритные размеры, мм: 1200x600x760							
	4 этаж пом. 42 Кабинет							
2	Стул полумягкий				шт	3		
	габаритные размеры, мм: 400x430x460							
15	Стол				шт	2		
	габаритные размеры, мм: 1000x550x760							
5	Шкаф для документов				шт	4		
	габаритные размеры, мм: 1000x450x1600							
	4 этаж пом. 27,43 Бытовка							
48	Кухонный гарнитур				шт	1		
	габаритные размеры, мм: 3000x550x2200							
49	Кухонная плитка				шт	7		
	габаритные размеры, мм: 600x570x800							
	мощность, квт: 5,0 4ф							
50	Холодильник габаритные размеры 790x630x2020				шт	6		
	мощность, квт: 0,2							
51	Комплект обеденный: стол и 4 стула				комплект	5		
	4 этаж пом. 5,32,48 Санузел женский,Санузел мужской ,Умывальня							
44	Электросушитель для рук				шт	8		
	габаритные размеры, мм: 630x705x1185							
	мощность, квт: 1,0							
	4 этаж пом. 49 Гладильная							
76	Гладильная доска				шт	4		
77	Утюг				шт	4		
	мощность, квт: 2,0							

Взам. и дв. ?

Подпись и дата

Инв.N подл.

Поз.	Наименование и техническая характеристика	Тип, марка, обозначение документа, опросного листа	Код оборудования, изделия, материала	Завод-изготовитель	Единица изме-рения	Коли-чество	Масса единицы, кг	Примечания
1	2	3	4	5	6	7	8	10
	5 этаж пом. 6,7,8,9,11,12,13,14,15,16,17,18,19,20,22,23,24,25 Комната							
45	Кровать с матрасом				шт	54		
	габаритные размеры, мм: 900x2000x500							
46	Прикроватная тумба				шт	54		
	габаритные размеры, мм: 500x500x500							
75	Шкаф для одежды				шт	54		
	габаритные размеры, мм: 800x500x2100							
2	Стул полумягкий				шт	54		
	габаритные размеры, мм: 400x430x460							
70	Стол рабочий				шт	18		
	габаритные размеры, мм: 1200x600x760							
	5 этаж пом. 26 Комната							
45	Кровать с матрасом				шт	4		
	габаритные размеры, мм: 900x2000x500							
46	Прикроватная тумба				шт	4		
	габаритные размеры, мм: 500x500x500							
75	Шкаф для одежды				шт	4		
	габаритные размеры, мм: 800x500x2100							
2	Стул полумягкий				шт	4		
	габаритные размеры, мм: 400x430x460							
70	Стол рабочий				шт	1		
	габаритные размеры, мм: 1200x600x760							
	5 этаж пом. 30,31,33,34,35,37,38,39,40,41,43,44 Комната							
45	Кровать с матрасом				шт	26		
	габаритные размеры, мм: 900x2000x500							
46	Прикроватная тумба				шт	26		
	габаритные размеры, мм: 500x500x500							
75	Шкаф для одежды				шт	26		
	габаритные размеры, мм: 800x500x2100							

Взам. и дв. ?

Подпись и дата

Инв.N подл.

Поз.	Наименование и техническая характеристика	Тип, марка, обозначение документа, опросного листа	Код оборудования, изделия, материала	Завод-изготовитель	Единица изме-рения	Коли-чество	Масса единицы, кг	Примечания
1	2	3	4	5	6	7	8	10
2	Стул полумягкий				шт	26		
	габаритные размеры, мм: 400x430x460							
70	Стол рабочий				шт	13		
	габаритные размеры, мм: 1200x600x760							
	5 этаж пом. 36 Комната отдыха							
4	Телевизор 127 см				шт	1		
	4 этаж пом. 27,43 Бытовка							
48	Кухонный гарнитур				шт	1		
	габаритные размеры, мм: 3000x550x2200							
49	Кухонная плитка				шт	7		
	габаритные размеры, мм: 600x570x800							
	мощность, квт: 5,0 4ф							
50	Холодильник габаритные размеры 790x630x2020				шт	6		
	мощность, квт: 0,2							
51	Комплект обеденный: стол и 4 стула				комплект	5		
	5 этаж пом. 5,32,47 Санузел женский,Санузел мужской ,Умывальня							
44	Электросушитель для рук				шт	6		
	габаритные размеры, мм: 630x705x1185							
	мощность, квт: 1,0							
	5 этаж пом. 48 Гладильная							
76	Гладильная доска				шт	4		
77	Утюг				шт	4		
	мощность, квт: 2,0							

Взам. и дв. ?

Подпись и дата

Инв.N подл.