ТОО "City Road Centre"

АЛЬБОМ 1

РАБОЧИЙ ПРОЕКТ

«Реконструкция автомобильной дороги по ул.Алипова в г.Хромтау Хромтауского района»

Автомобильные дороги

11-2023-АД

Алматы 2024г.

ТОО "City Road Centre"

РАБОЧИЙ ПРОЕКТ

«Реконструкция автомобильной дороги по ул.Алипова в г.Хромтау Хромтауского района»

Автомобильные дороги

11-2023-АД

Директор ТОО «City Road Centre» Алимкулов Д.Ж.

Главный инженер проекта Калиев К.М.

Алматы 2024г.

СОСТАВ ПРОЕКТА

Обозначение	Наименование	Примечание
Том I	Паспорт проекта	
Том II	Общая пояснительная записка	
Том III	Автомобильная дорога. Строительные решения	
Том IV	Проект организации строительства	
Том V	Переустройство электрических сетей	
Том VI	Наружное освещение	
Том VII	Наружные сети газоснабжения	
Том VIII	Наружные сети водоснабжения и канализации	
Том IX	Светофорный объект на пересечении ул.Саина	
Книга 1	Пояснительная записка	
Книга 2	Организация дорожного движения	
Книга 3	Электроснабжение	
Книга 4	Детектирование	
Книга 5	Конструкции металлические	
Том X	ОВОС	
Том XI	СВОР	
Том XII	Сметная документация	

ВЕДОМОСТЬ РАБОЧИХ ЧЕРТЕЖЕЙ ОСНОВНОНОГО КОМПЛЕКТА АД

Лист	Наименование	Примечание
1	Общие данные	1-2023-АД
2	План трассы	// - //
2.1	Разбивочный план	// - //
3	Продольный профиль	// - //
4	Типовые поперечные профили	// - //
5	Конструкция дорожной одежды	// - //
6.1	Конструкция пандуса Конструкция ступеней	// - //
6	План вертикальной планировки	// - //
7	Организация дорожного движения	// - //
8	Поперечные профили	// - //

ВЕДОМОСТЬ ССЫЛОЧНЫХ И ПРИЛАГАЕМЫХ ДОКУМЕНТОВ

Обозначение	Наименование	Примечание
Том XI. 11-2023-ВОР	Сводная ведомость объемов работ	

ВЕДОМОСТЬ ССЫЛОЧНЫХ ДОКУМЕНТОВ

№№ п/п	Обозначение	Наименование	Примечание
1	СП РК 3.03-101-2013	Автомобильные дороги	
2	СП РК 3.03-104-2014	Проектирования дорожных одежд нежесткого типа	
3	СП РК 3.01-101-2013	Градостроительство. Планировка и застройка городских и сельских населенных пунктов	
4	СТ РК 1397-2005	Дороги автомобильные.Требования к составу и оформлению проектной и рабочей документации на строительство, реконструкцию и капитальный ремонт.	
5	СТ РК 1398-2005	Дороги автомобильные. Инженерные изыскания для строительства, реконструкции и капитального ремонта.Требования к оформлению отчетов.	
6	СТ РК 1399-2005	Дороги автомобильные. Инженерные изыскания для строительства, реконструкции и капитального ремонта. Требования к составу работ.	
7	СТ РК 1412-2017	Технические средства организации дорожного движения. Правила применения	
8	ГОСТ 33475-2015	Дороги автомобильные общего пользования. Геометрические элементы. Технические требования.	

ПРИМЕЧАНИЕ

Рабочий проект разработан в соответствии с техническим заданием, утвержденным Директором ТОО «Alatau City Construcrion» Байкасымов А.Ж.

Топогеодезические изыскания выполнены ТОО "Алматы Гео Групп" в 2023 года

Проект разработан в соответствии с действующими нормами, правилами и стандартами.

Главный инженер проекта _____ Калиев К.М.

СОГЛАСОВАНО

Раздел ГСН	Манабаев	2023
Раздел ЭН, ЭН	Камышникова	2023
Раздел НВК	Уркинбаев	2023

Взам. инв. №

Подпись и дата

Инв. № подп.

Изм.	Кол.уч.	№док.	№док.	Подпись	Дата
ГИП		Калиев			10.23
Норм.контр.		Алимкулов			10.23
Проверил		Оскеленов			10.23
Исполнил		Манабаев			10.23

11-2023-АД

Разработка ПСД «Реконструкция автомобильной дорог по ул. Алипова в г.Хромтау Хромтауского района»

Автомобильные дороги

Стадия	Лист	Листов
ЭП	1	

Общие данные

ТОО "City Road Centre"

Формат А3

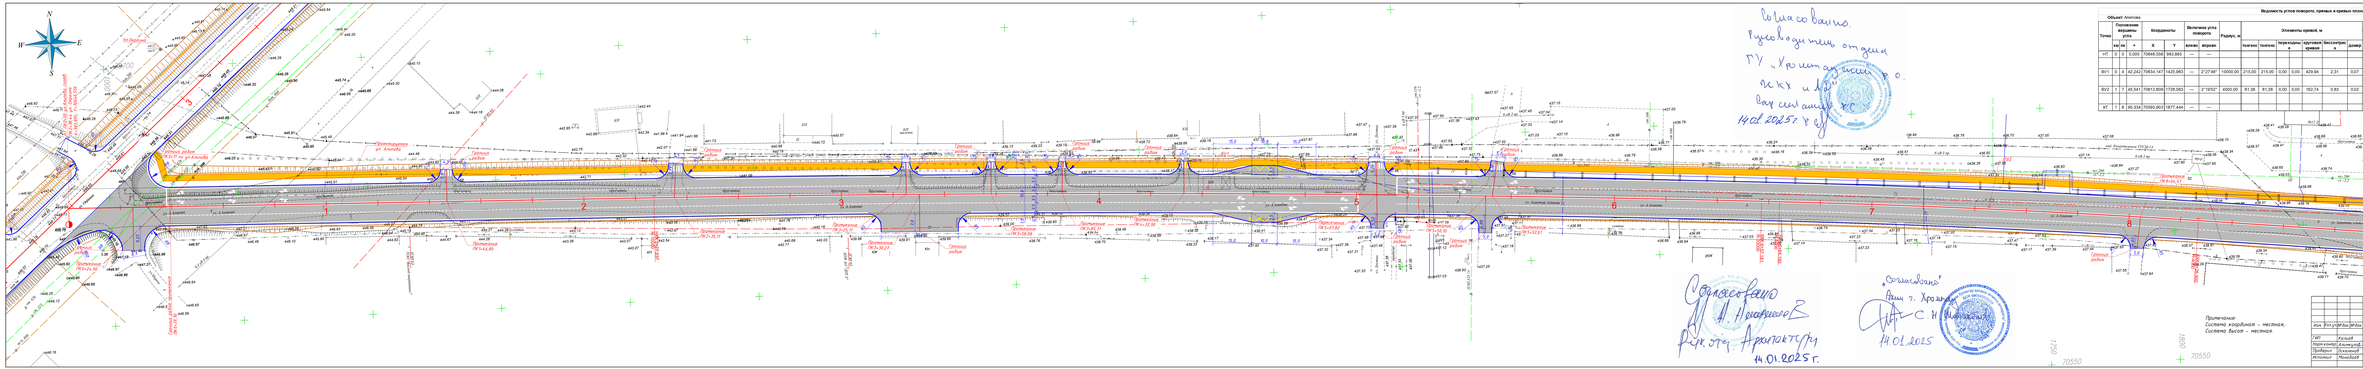
N
W
E
S

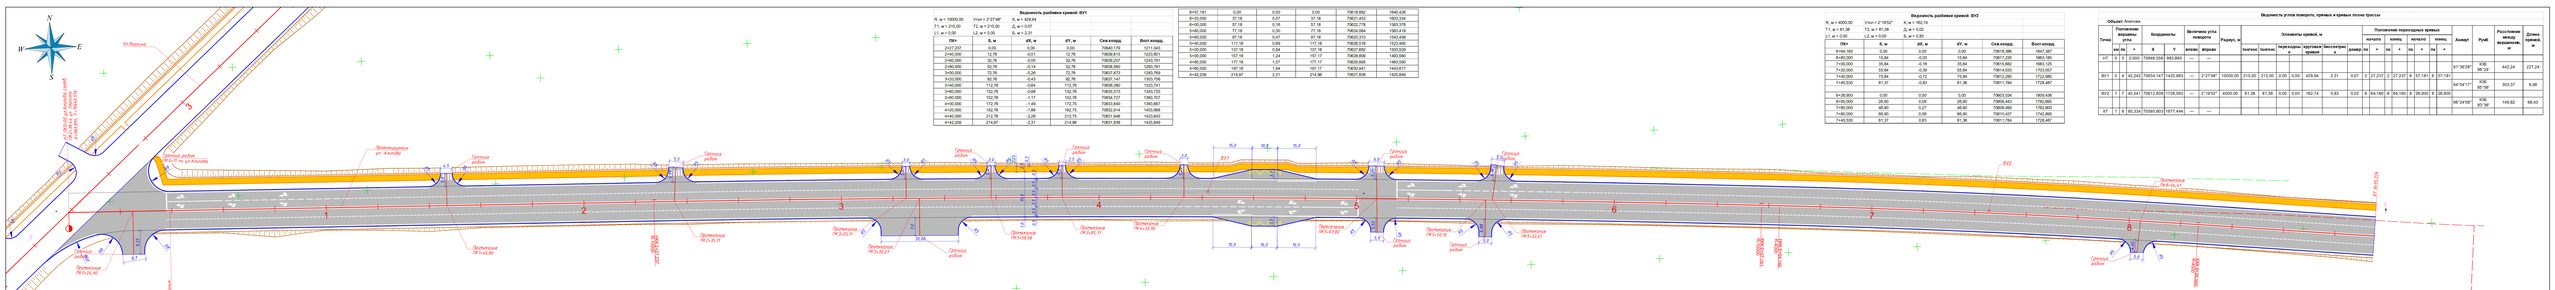
N
W
E
S
Тел.Дорожка
ул. Алипова
Проектируемая ул. Алипова

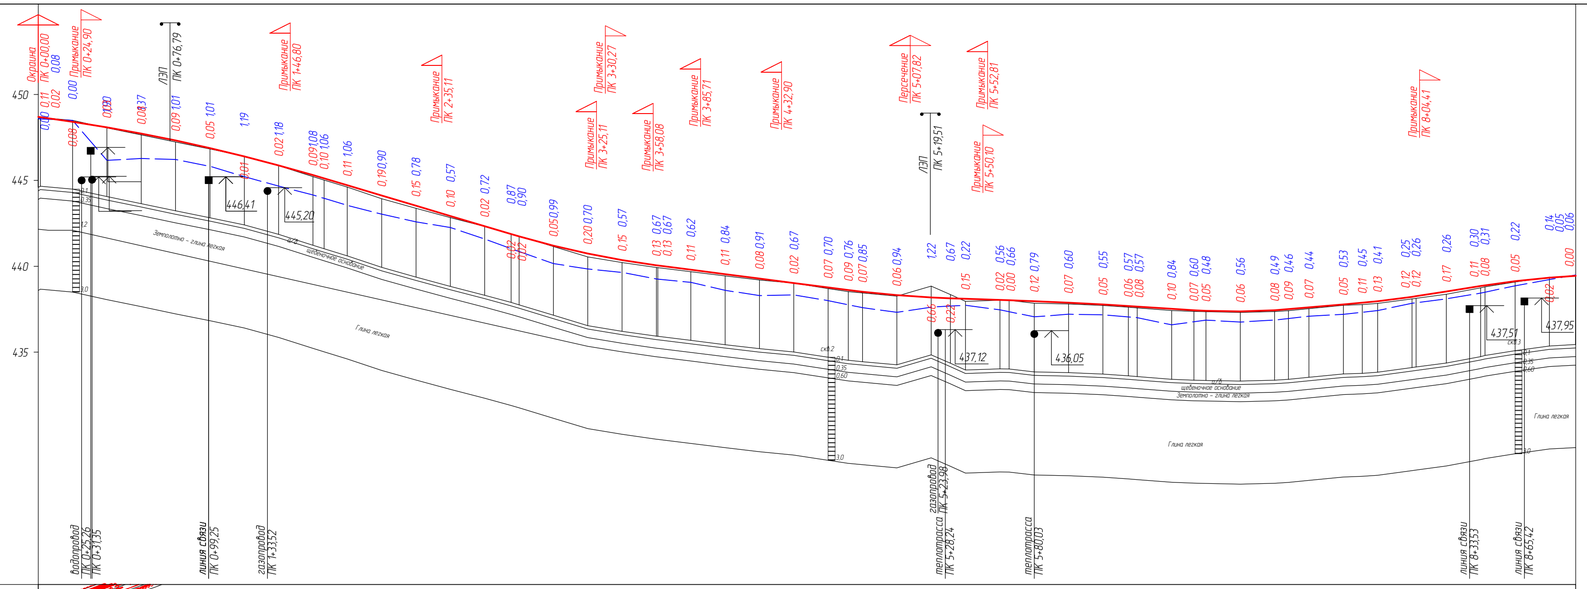

М 1:2000 – по горизонтали
М 1:200 – по вертикали
М 1:100 – по вертикали грунты

Пикет	Проектная отметка,м	Фактич. отметка,м	Интерп. отметка,м
8+94,52	439,44	439,44	439,48

Ситуационный план

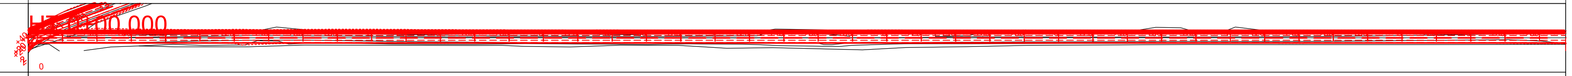

Проектные данные

Тип местности по увлажнению		1
Тип поперечного профиля	Слева	1
	Справа	1
Тип покрытия		асфальтобетон

Уклон, ‰, вертикальная кривая, м

| | | |

СОГЛАСОВАНО:
Руководитель ГУ "Хромтауский районный отдел жилищно-коммунального хозяйства, пассажирского транспорта и автомобильных дорог"
_____ Сарсенгалиев Р.С.
"06" января 2025 г.

СОГЛАСОВАНО:
Руководитель отдела ГУ "Хромтауский районный отдел архитектуры, градостроительства и строительства"
_____ Аманшиев А.Ж.
"06" января 2025 г.

Категория дороги:

Магистральные улицы районного значения транспортно-пешеходные

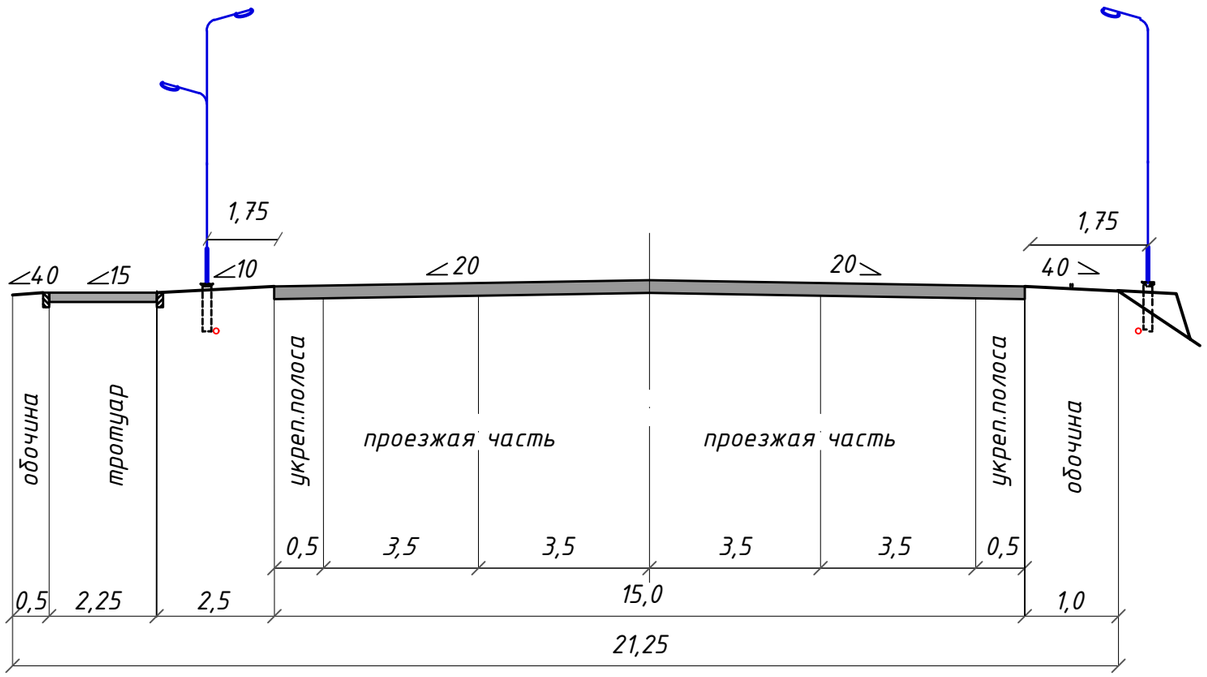

Изм.	Кол.уч.	№док.	№док.	Подпись	Дата
ГИП		Калиев			10.23
Норм.контр.		Алимкулов			10.23
Проверил		Оскеленов			10.23
Исполнил		Манабаев			10.23

11-2023-АД

Разработка ПСД «Реконструкция автомобильной дорог по ул. Алипова в г.Хромтау Хромтауского района»

Автомобильные дороги

Стадия	Лист	Листов
ЭП	4	

Типовой поперечный профиль

ТОО "City Road Centre"

Взам. инв. №

Подпись и дата

Инв. № подл.

Формат А4

СОГЛАСОВАНО:
Руководитель ГУ "Хромтаускій районныйотдел жилищно-коммунального хозяйства, пассажирского транспорта и автомобильных дорог"
_____ Сарсенгалиев Р.С.
"06" января 2025 г.

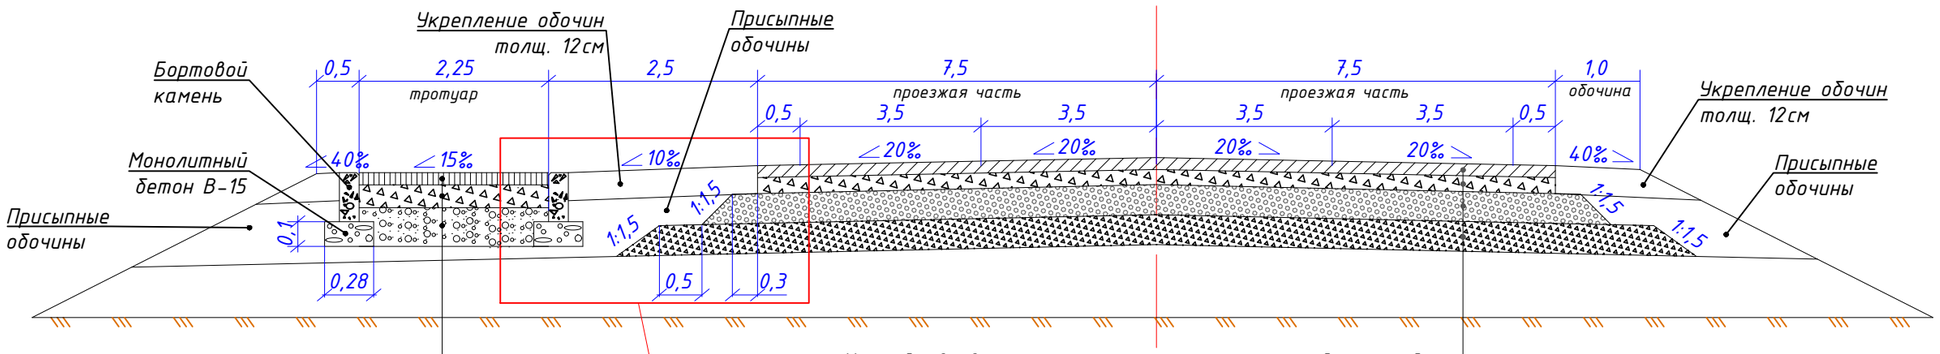

Плотная песчаная асфальтобетонная смесь тип В Марки II на битуме БНД 100/130 по СТ РК 1225-2019 толщ. 5 см
Щебень фр. 20-40 мм по СТ РК 1284-2004, толщ. 10 см
ГПС природная толщ. 15 см

Устройство верхнего слоя покрытия из горячей плотной асфальтобетонной смеси тип Б марки I по СТ РК 1225-2019, марка битума БНД 100/130 по СТ РК 1373-2013, h=5 см
Устройство нижнего слоя покрытия из горячей пористой асфальтобетонной смеси марки I по СТ РК 1225-2019, марка битума БНД 100/130 по СТ РК 1373-2013, h=7 см
Устройство слоя основания из фракционного щебня по способу заклинки по СТ РК 1284-2004, h=20 см
Устройство подстилающего слоя из природной песчано-гравийной смеси ГОСТ 23735-2014 , h=22 см

Узел А

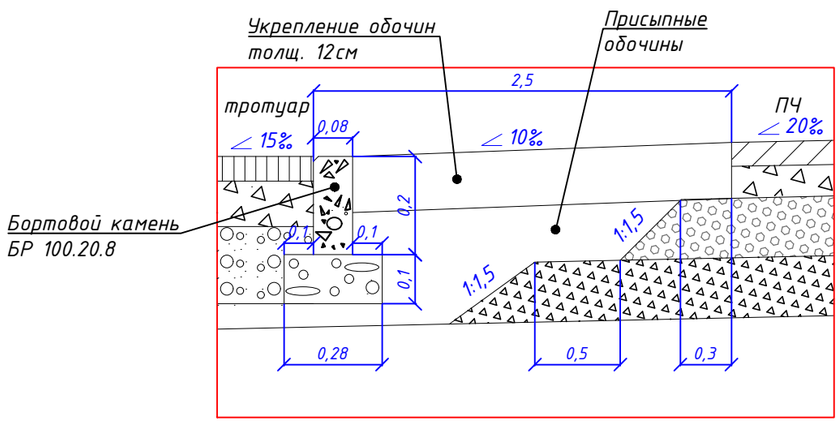

						11-2023-АД
						Разработка ПСД «Реконструкция автомобильной дорог по ул. Алипова в г.Хромтау Хромтауского района»
Изм.	Кол.уч.	№док.	№док.	Подпись	Дата	
ГИП	Калиев				2025	Автомобильные дороги — Стадия: ЭП; Лист: 5; Листов:
Норм.контр.	Алимкулов				2025	
Проверил	Оскеленов				2025	Конструкция дорожной одежды — ТОО "City Road Centre"
Исполнил	Манабаев				2025	

Взам. инв. № | Подпись и дата | Инв. № подп.

Формат А4

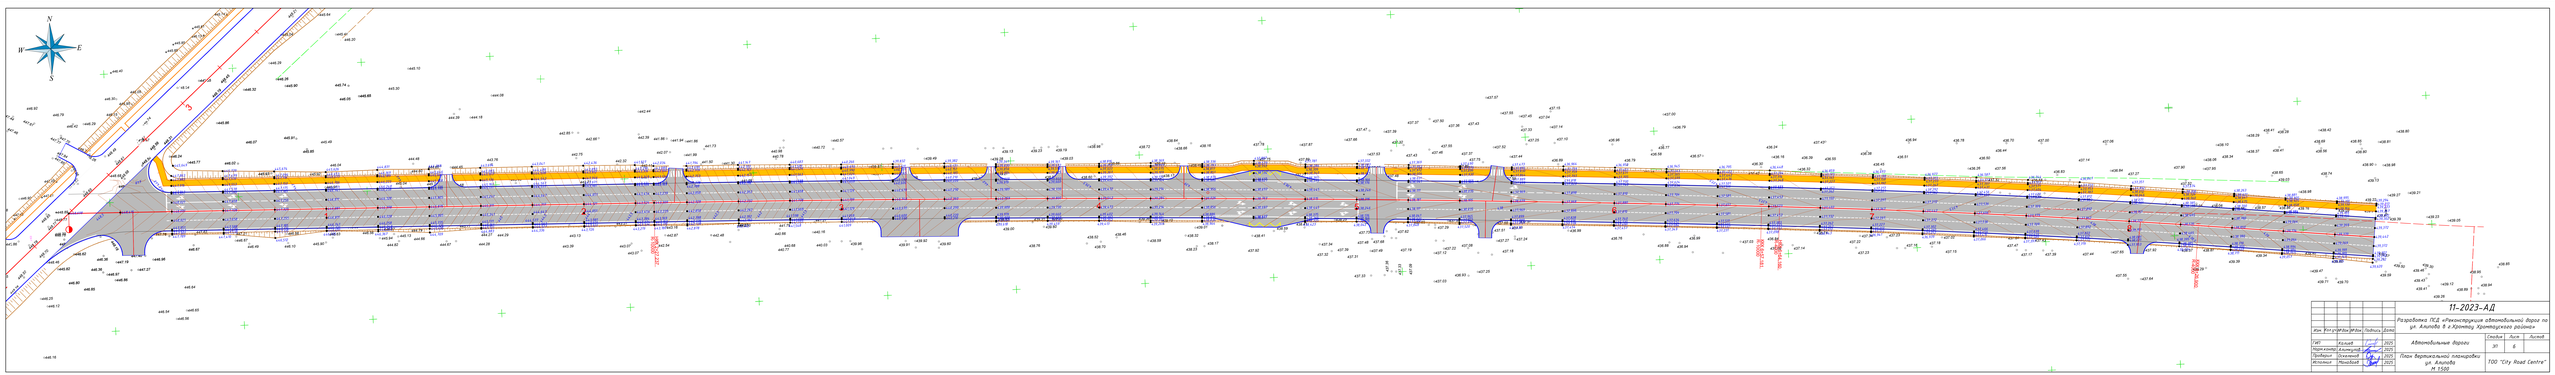

										11-2023-АД	

Конструкция пандуса
План М 1:20

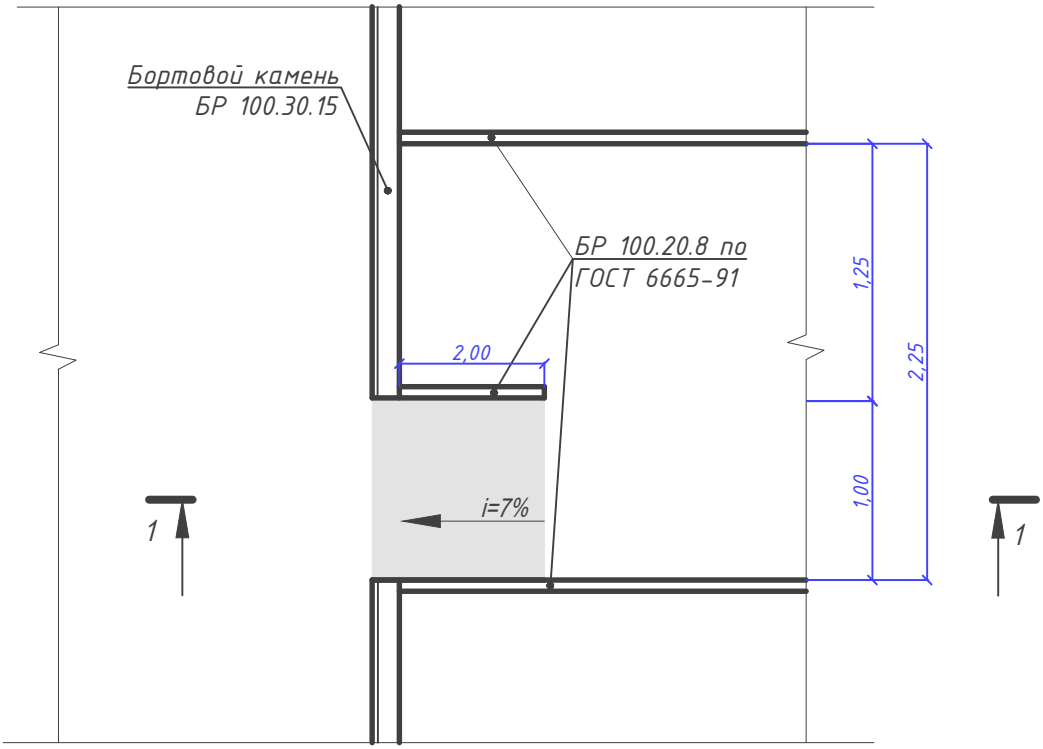

Разрез 1-1 М1:20

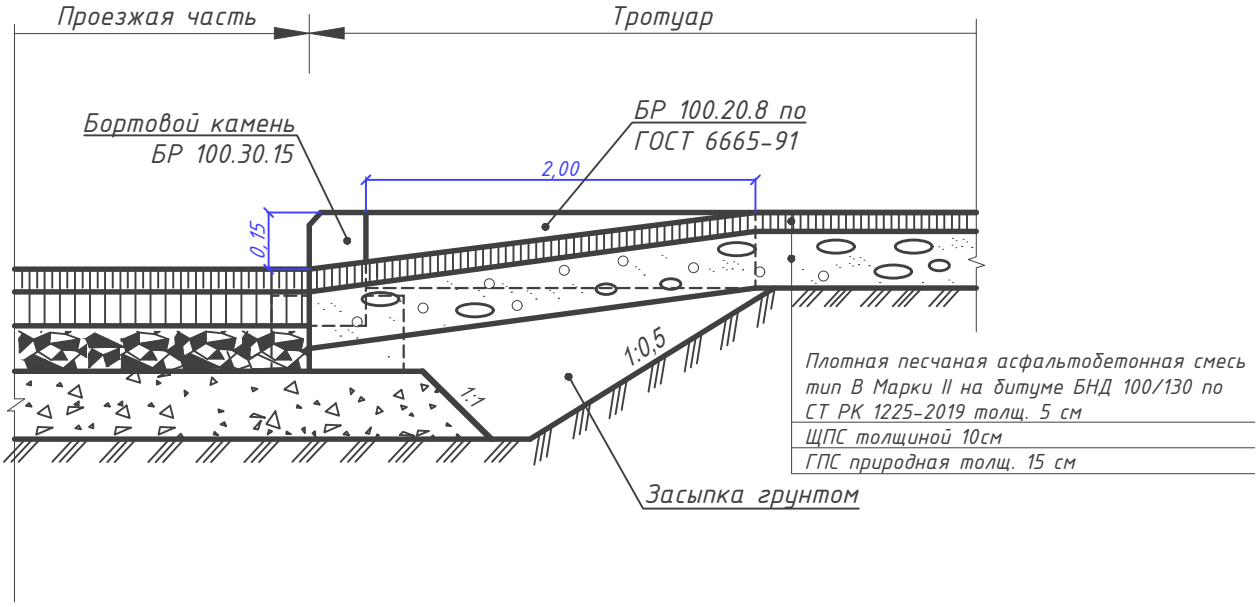

Изм.	Кол.уч.	№ док.	№ док.	Подпись	Дата
ГИП		Калиев			10.23
Норм.контр.		Алимкулов			10.23
Проверил		Оскеленов			10.23
Исполнил		Манабаев			10.23

11-2023-АД

Разработка ПСД «Реконструкция автомобильной дорог по ул. Алипова в г.Хромтау Хромтауского района»

Автомобильные дороги

Стадия	Лист	Листов
ЭП	6.1	

Конструкция пандуса

ТОО "City Road Centre"

Взам. инв. № | Подпись и дата | Инв. № подп.

Формат А4

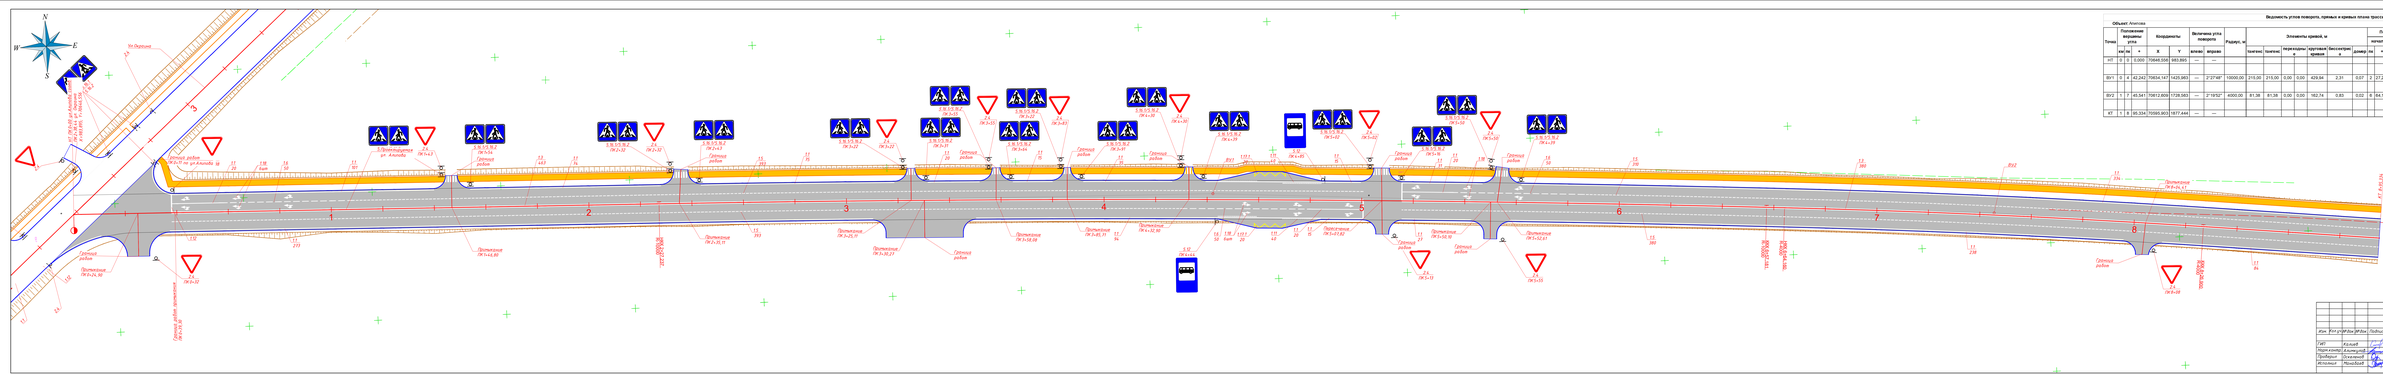
N
W
E
S

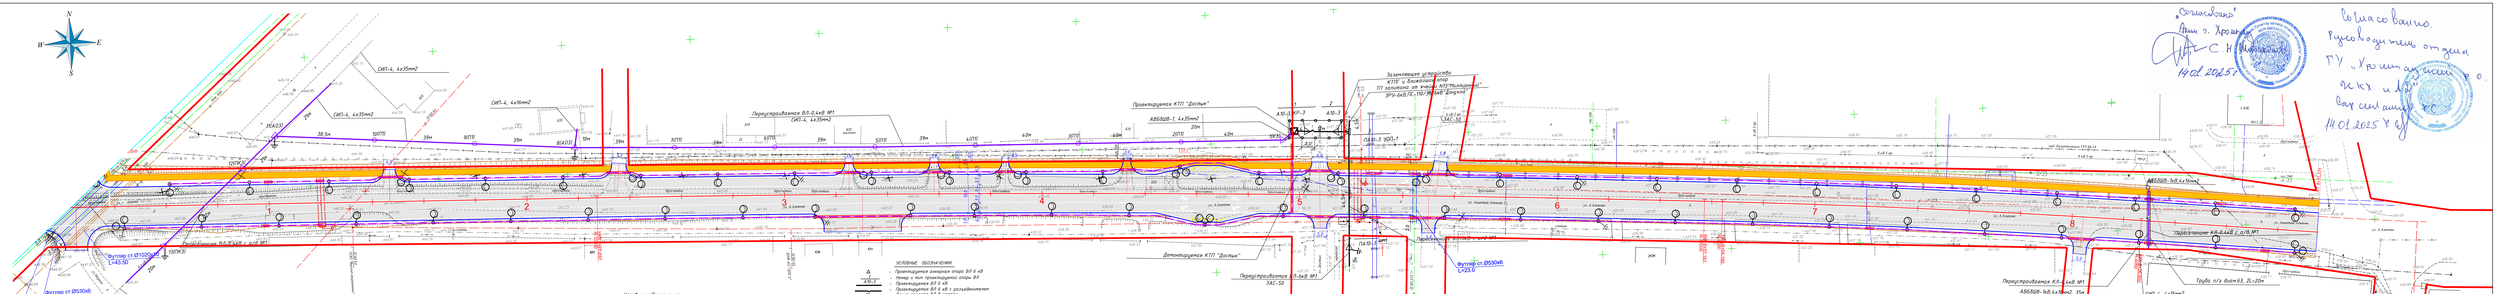
N
W
E
S
СИП-4, 4х35мм2
СИП-4, 4х50мм2
Перекладка ВЛ-0,4кВ №1
Перекладка ВЛ-0,4кВ №1
Перекладка ВЛ-0,4кВ №1

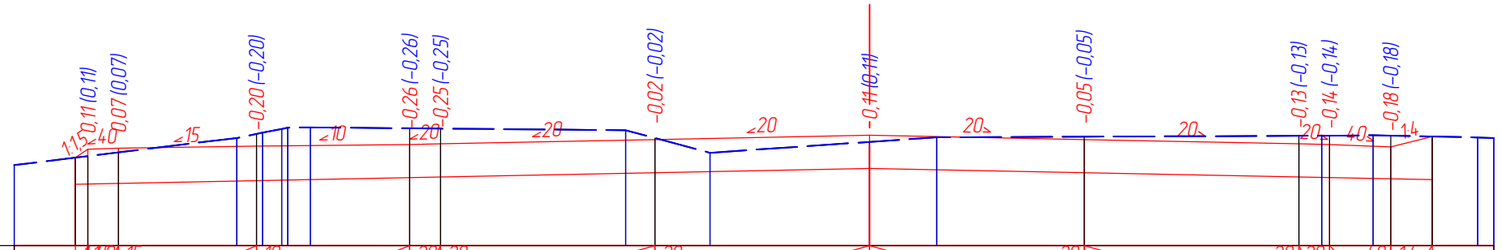
0,11 (0,11)
0,07 (0,07)
-0,20 (-0,20)
-0,26 (-0,26)
-0,25 (-0,25)
-0,02 (-0,02)
-0,11 (-0,11)
-0,05 (-0,05)
-0,13 (-0,13)
-0,14 (-0,14)
-0,18 (-0,18)

М 1:100

| | | |

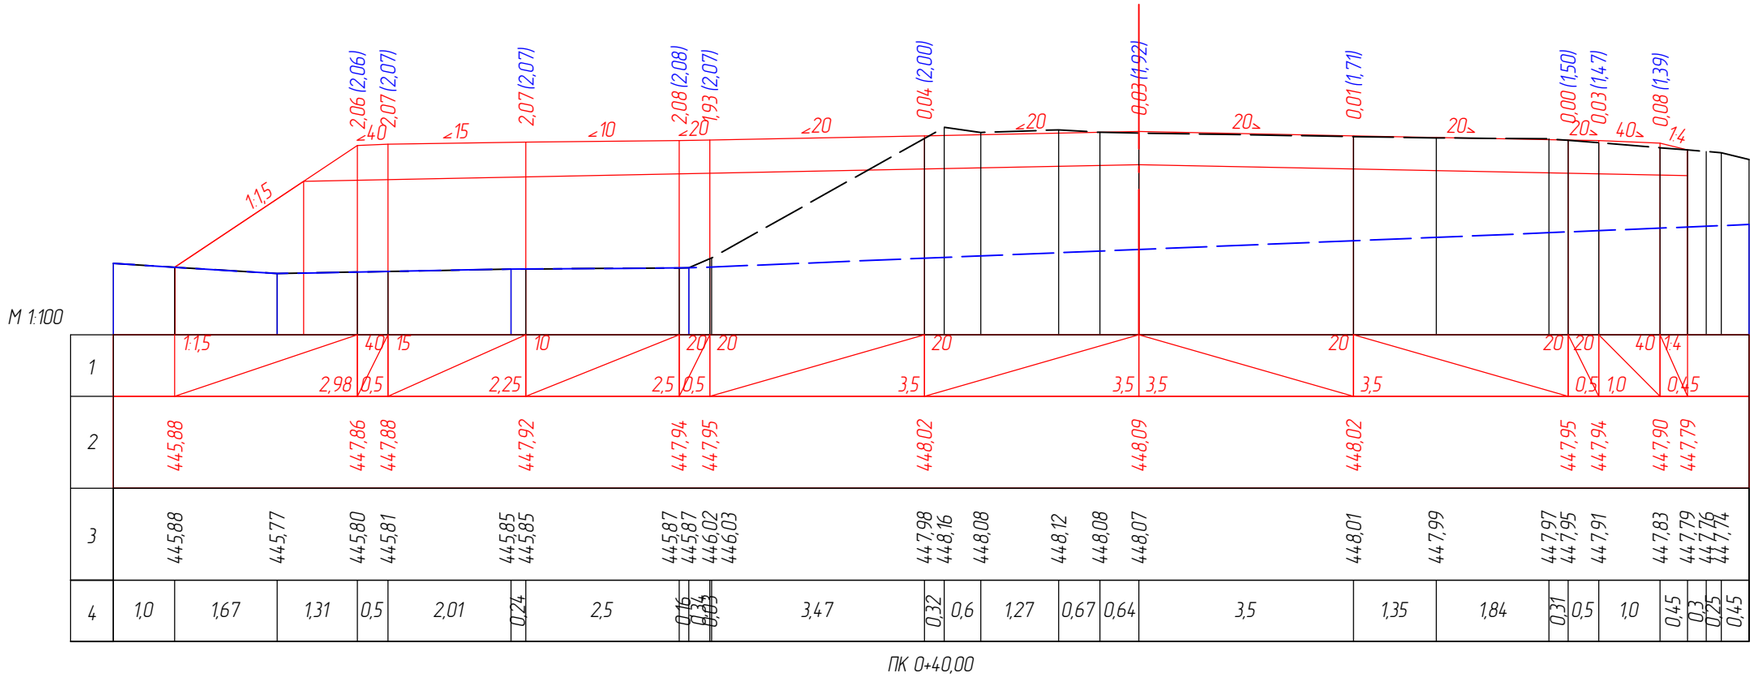

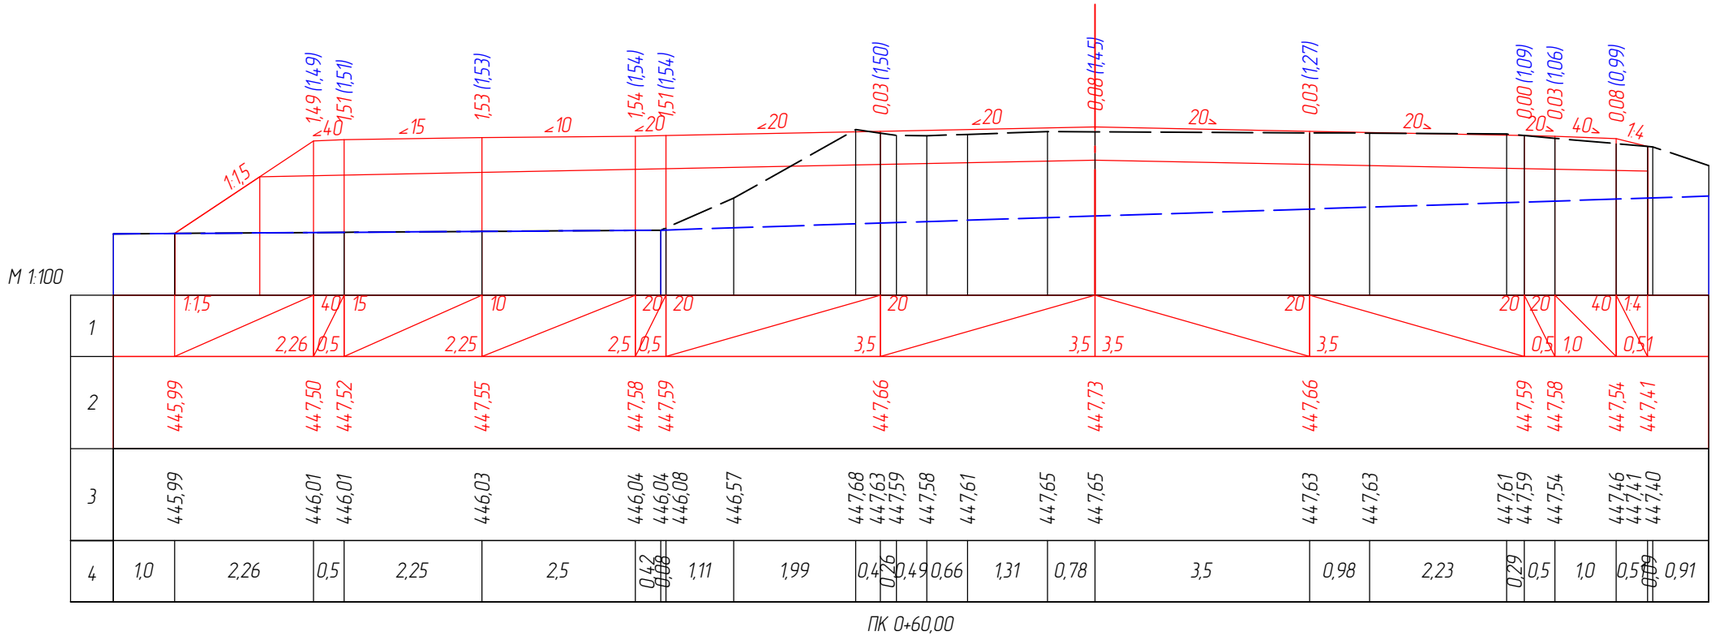

Изм.	Кол.уч.	Лист	№док.	Подп.	Дата	Поперечные профили	Лист 8.2

Взам. инв. №

Подпись и дата

Инв. № подп.

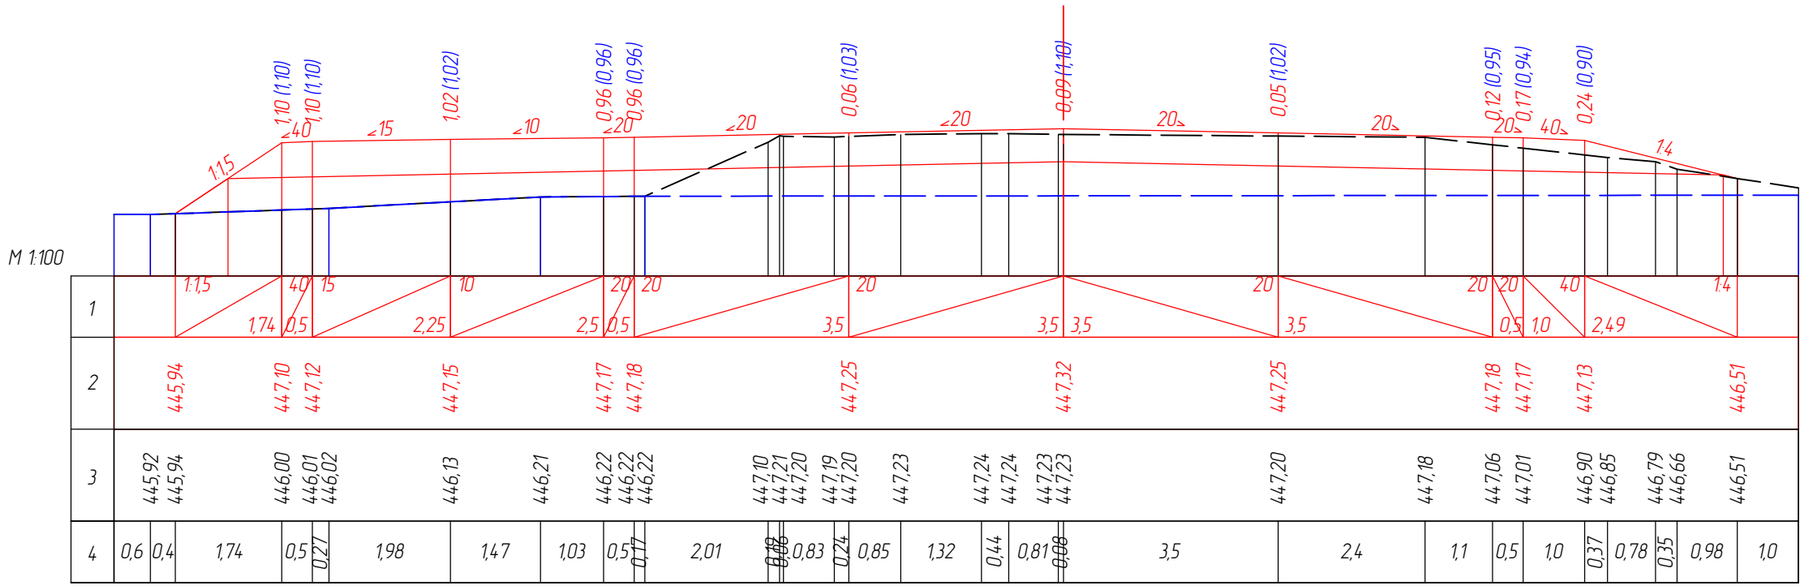

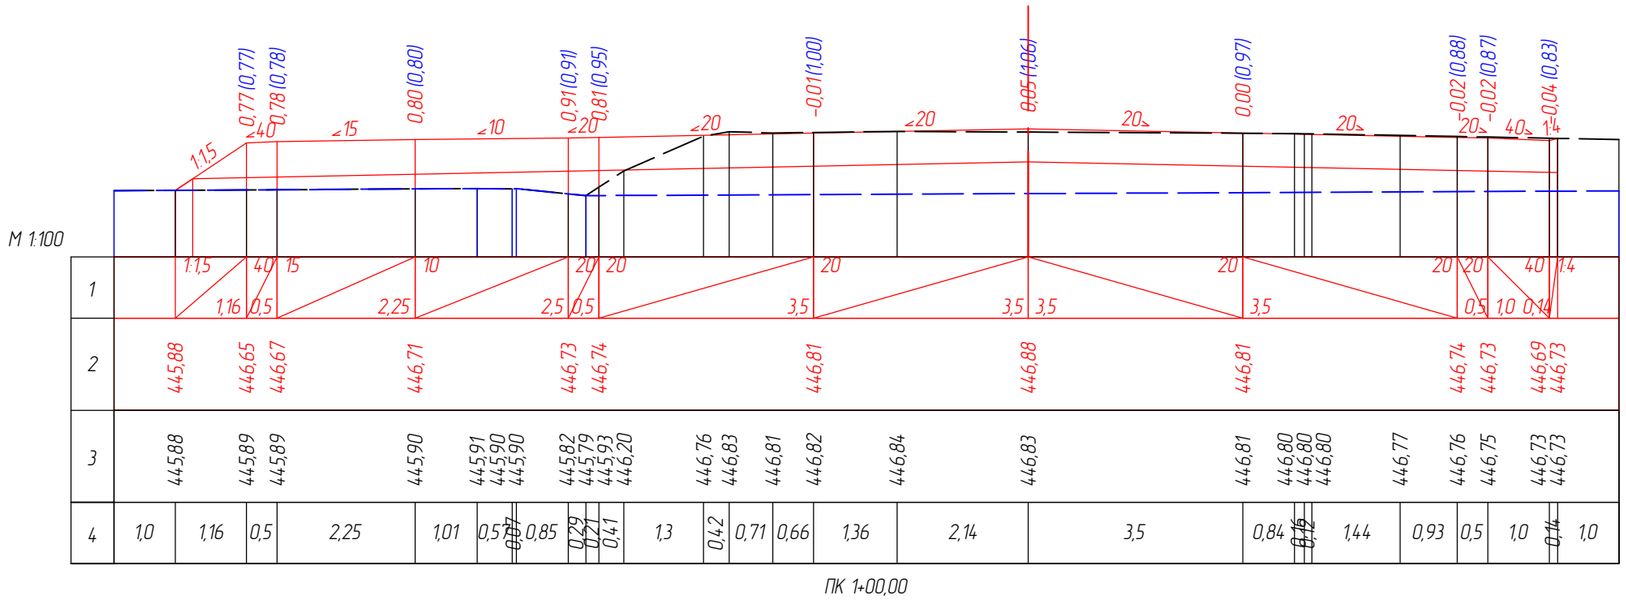

Изм.	Кол.уч.	Лист	№док.	Подп.	Дата	Поперечные профили	Лист 8.3

Взам. инв. №

Подпись и дата

Инв. № подп.

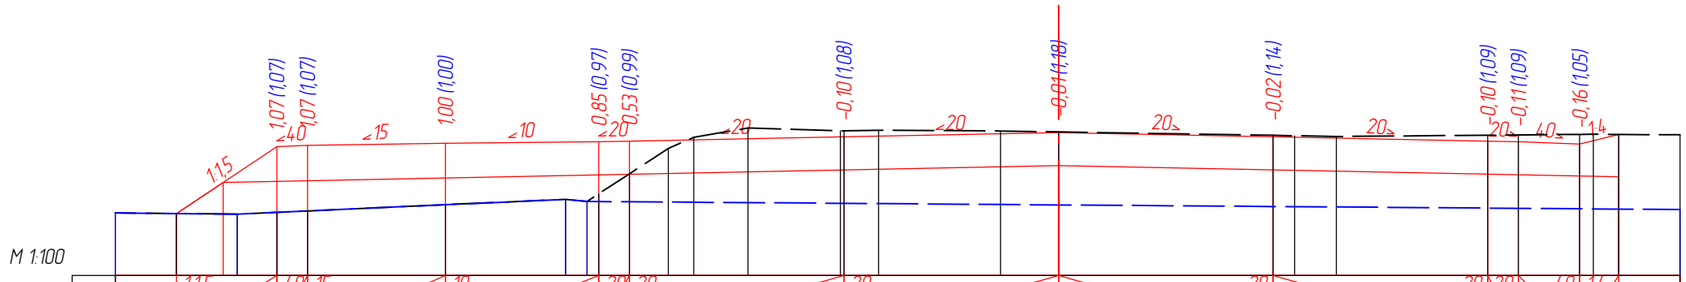

М 1:100

1	1,1,5	1,64	40	0,5	15	2,25	10	2,5	20	0,5	20	3,5	20	3,5	3,5	3,5	20	3,5	20	0,5	20	1,0	40	0,64	1,4
2	445,08		446,17	446,19		446,22		446,25	446,26			446,33		446,40			446,33			446,26	446,25		446,21	446,37	
3	445,08	445,07	445,10	445,12		445,22		445,31 445,27 445,40 445,72			446,14 446,32	446,47	446,43 446,43	446,43		446,42	446,41		446,35 446,35	446,33	446,35 446,36		446,37 446,37 446,37		
4	1,0	0,99	0,65	0,5	2,25	1,96	0,35	0,19	0,5	0,63	0,42	0,88	1,51	0,06	0,56	1,99	0,95	3,5	0,35	0,68	2,47	0,5	1,0	0,22	0,41	1,0

ПК 1+20,00

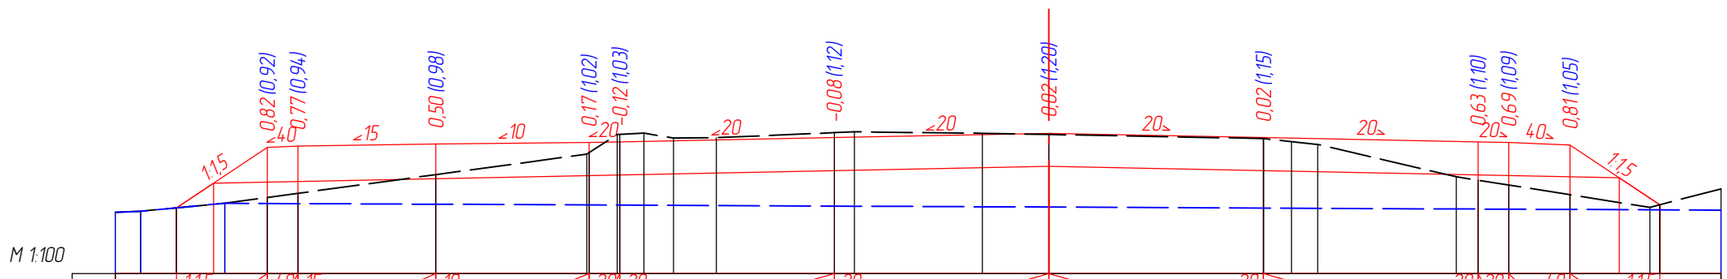

М 1:100

1	1,1,5	1,48	40	0,5	15	2,25	10	2,5	20	0,5	20	3,5	20	3,5	3,5	3,5	20	3,5	20	0,5	20	1,0	40	1,46	1,1,5
2	444,66		445,65	445,67		445,70		445,72	445,73			445,80		445,87			445,80			445,73	445,72		445,68	444,71	
3	444,60	444,66	444,73	444,83	444,90		445,20		445,53 445,56 445,86 445,88		445,80	445,80		445,88 445,90		445,88	445,85		445,79 445,79 445,74 445,69		445,17 445,11	445,03	444,87		444,67 444,71	
4	0,42	0,58	0,79	0,69	0,5	2,25	2,46	0,04	0,46 0,07 0,39	0,48	0,7	1,92	0,33	2,09	1,09		3,5	0,0 0,45	0,43	2,26	0,35	0,5	1,0	1,3	0,16	1,0

ПК 1+40,00

Изм.	Кол.уч.	Лист	№док.	Подп.	Дата	Поперечные профили	Лист 8.4

Взам. инв. №

Подпись и дата

Инв. № подп.

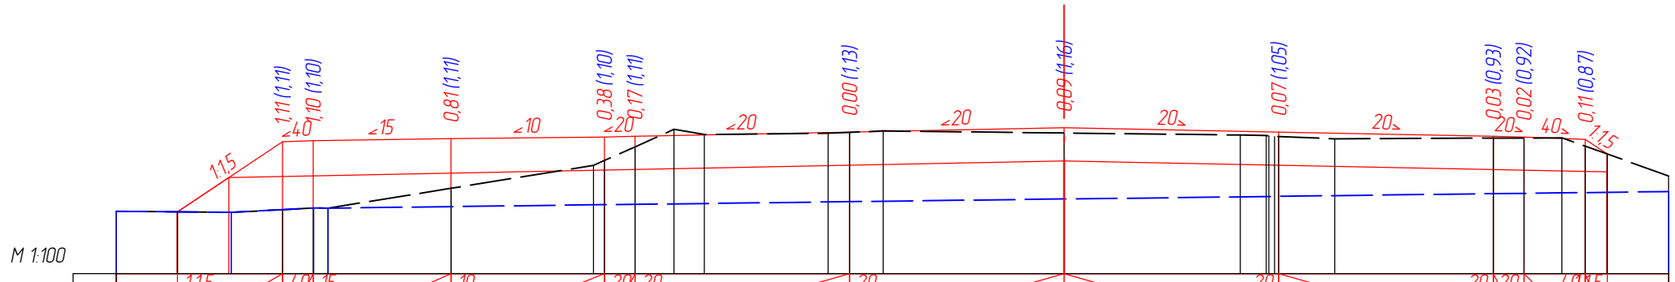
1,11 (1,11)
1,10 (1,10)
0,81 (1,11)
0,38 (1,10)
0,17 (1,11)
0,00 (1,13)
-0,09 (1,16)
0,07 (1,05)
0,03 (0,93)
0,02 (0,92)
0,11 (0,87)
1:1,5
40
15
10
20
20
20
20
20
20
40
1:1,5

М 1:100

| | | |

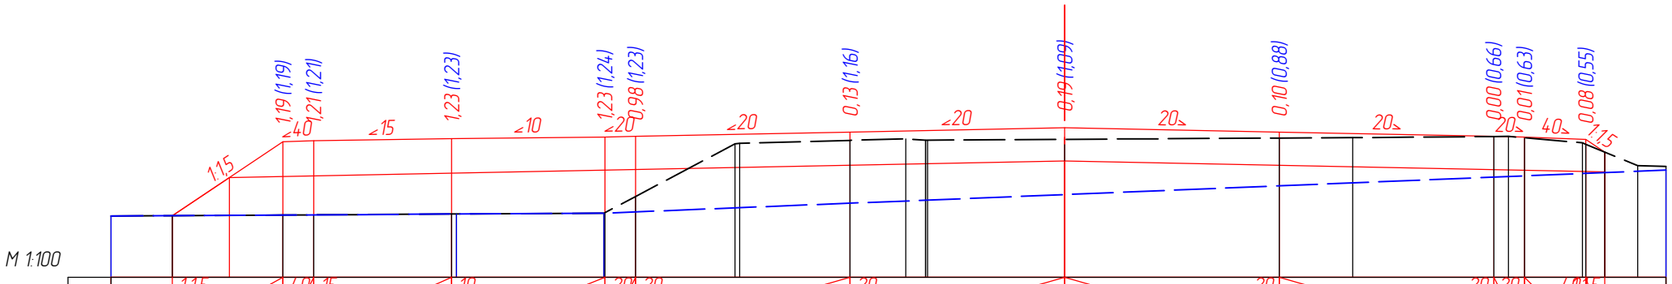

М 1:100

1	1:1,5	1,81	40	0,5	15	2,25	10	2,5	20	0,5	20	3,5	20	3,5	3,5	20	3,5	20	0,5	20	1,0	40	0,31	1:1,5						
2	442,69		443,89	443,91		443,95		443,97		443,98		444,05		444,12			444,05		443,98		443,97		443,93	443,73						
3	442,69		442,70	442,70		442,72	442,72	442,73	442,74	443,00		443,86	443,87	443,92		443,94	443,92	443,92	443,93			443,95	443,96		443,98	443,98	443,96	443,88	443,85	443,73	443,50
4	1,0	1,81	0,5	2,25	0,08	2,41	0,02	0,5	1,62	0,08	1,8	0,91	0,32	2,24		3,5		1,2	2,3	0,24	0,26	0,94	0,06	0,31	0,54	0,46				

ПК 2+00,00

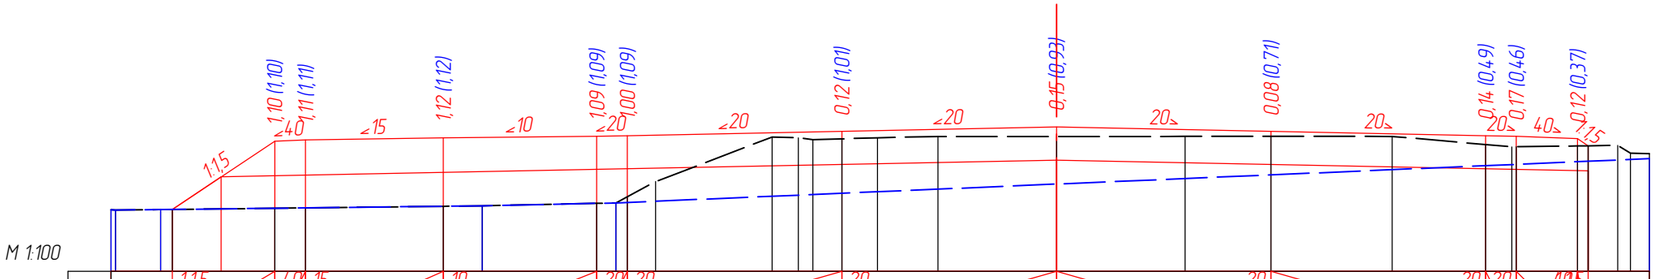

М 1:100

1	1:1,5	1,67	40	0,5	15	2,25	10	2,5	20	0,5	20	3,5	20	3,5	3,5	20	3,5	20	0,5	20	1,0	40	0,17	1:1,5						
2	442,18		443,30	443,32		443,35		443,37		443,38		443,45		443,52			443,45		443,38		443,37		443,33	443,22						
3	442,17	442,18	442,18	442,20	442,21		442,23	442,24	442,28	442,29	442,39	442,64	443,36	443,35	443,32	443,33	443,35	443,37	443,37	443,37	443,37	443,37	443,24	443,20	443,20	443,22	443,22	443,23	443,10	
4	0,74	0,19	1,67	0,5	2,25	0,63	1,87	0,31	0,19	0,46	1,9	0,43	0,24	0,47	0,58	0,99	1,93	2,1	1,4	1,98	1,52	0,43	0,07	1,0	0,17	0,48	0,21	0,31		

ПК 2+20,00

Изм.	Кол.уч.	Лист	№док.	Подп.	Дата	Поперечные профили	Лист 8.6

Инв. № подл. | Подпись и дата | Взам. инв. №

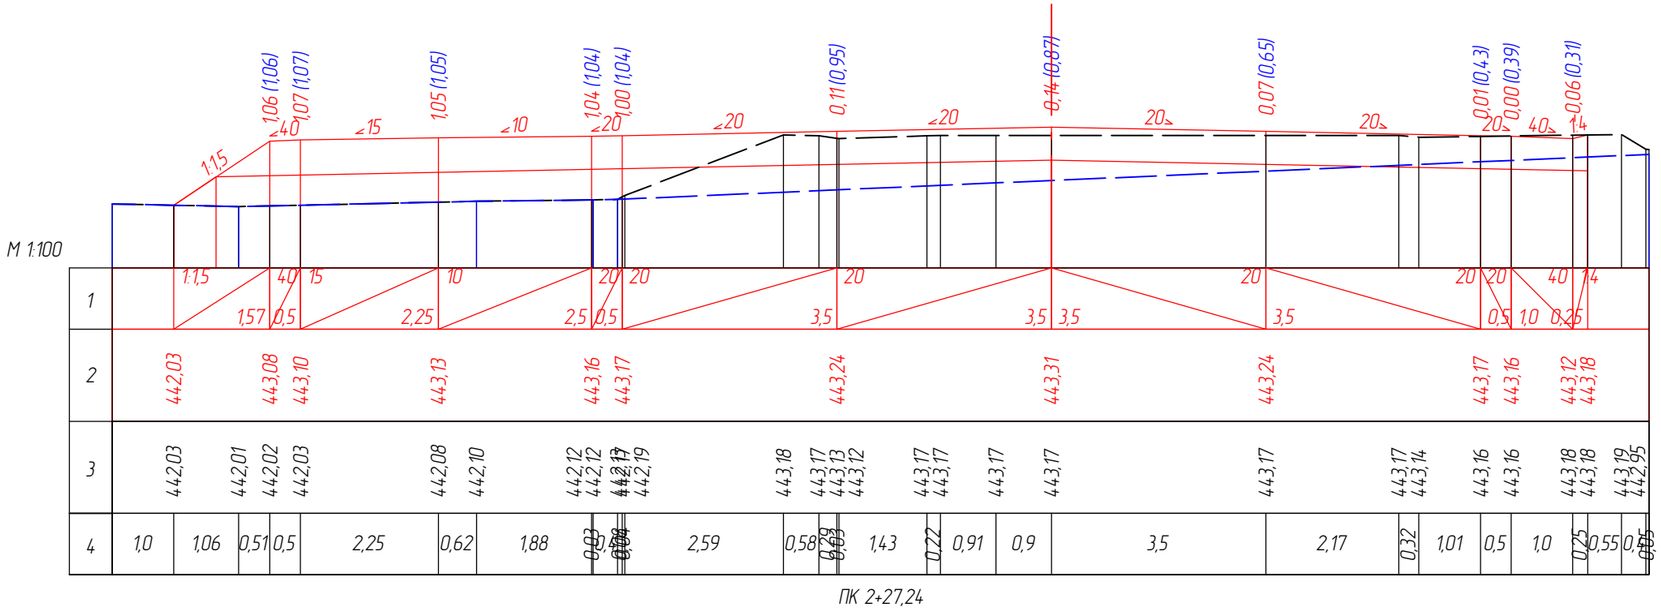

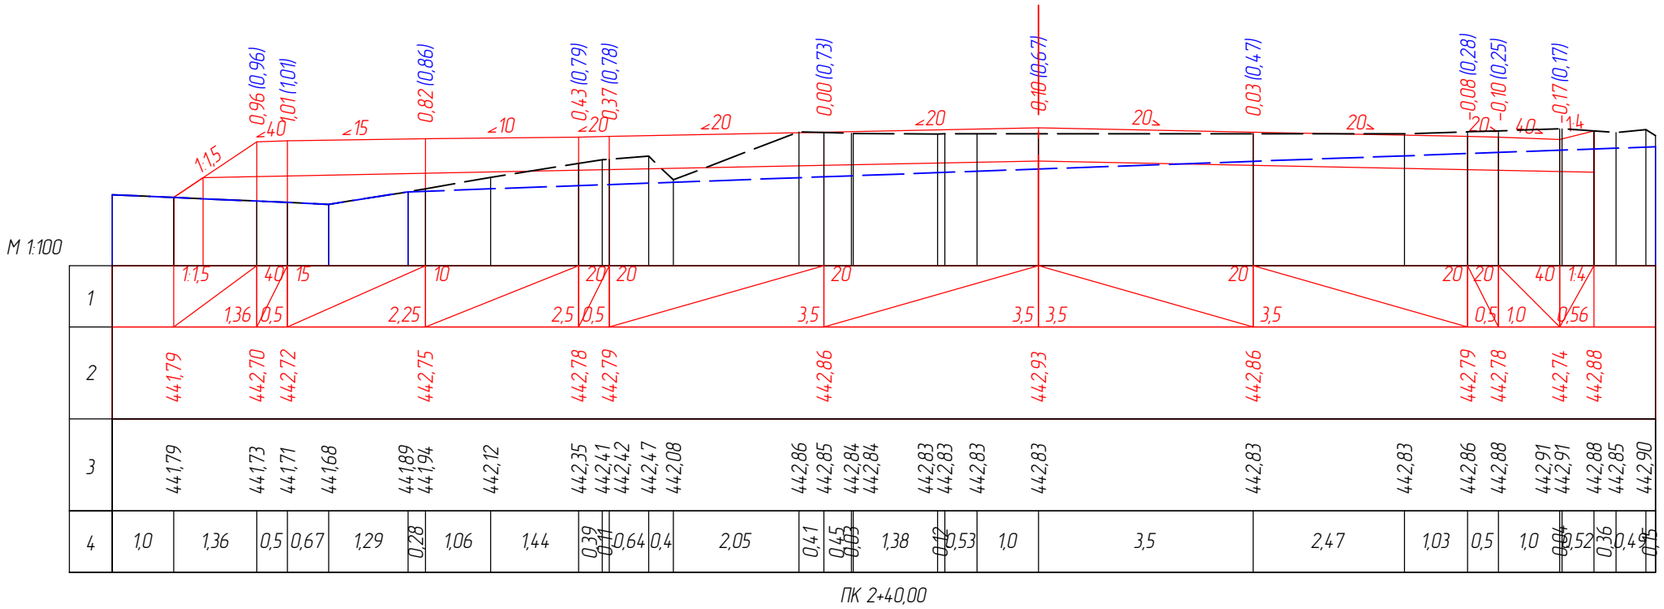

Изм.	Кол.уч.	Лист	№док.	Подп.	Дата	Поперечные профили	Лист 8.7

Взам. инв. №

Подпись и дата

Инв. № подп.

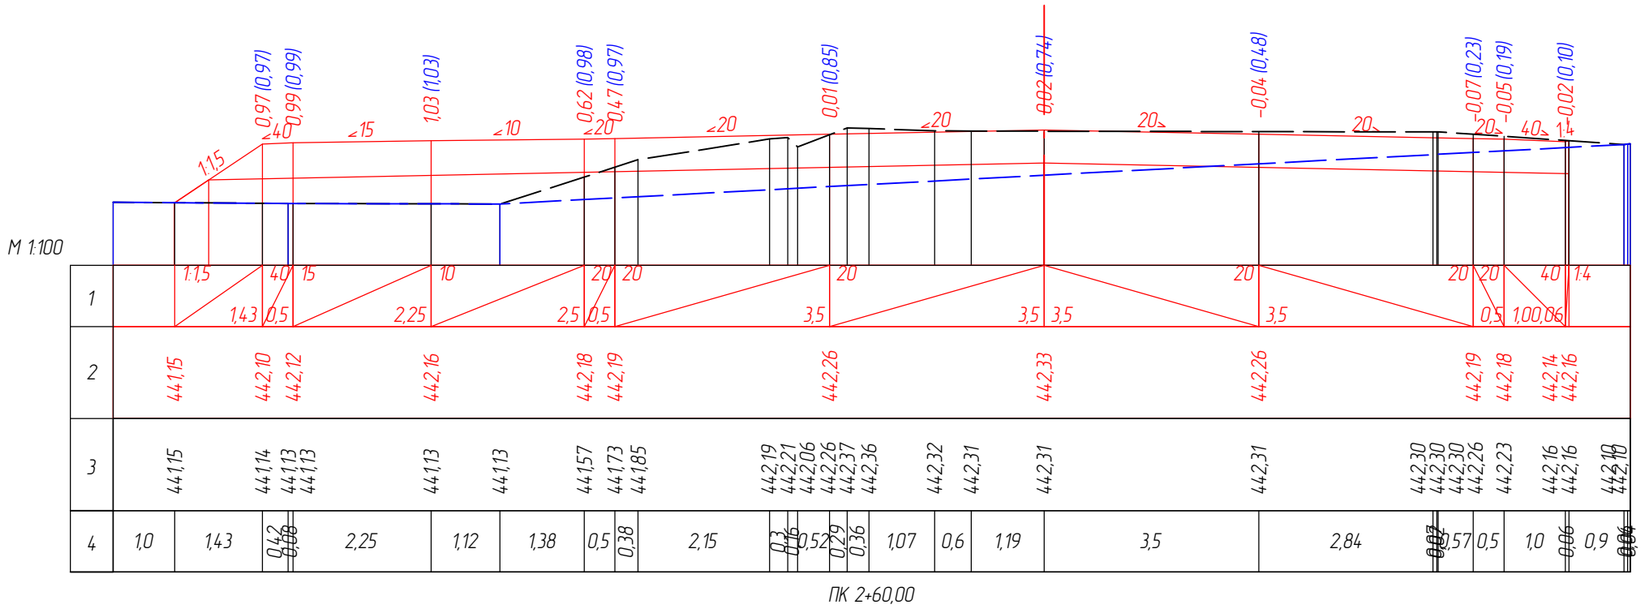

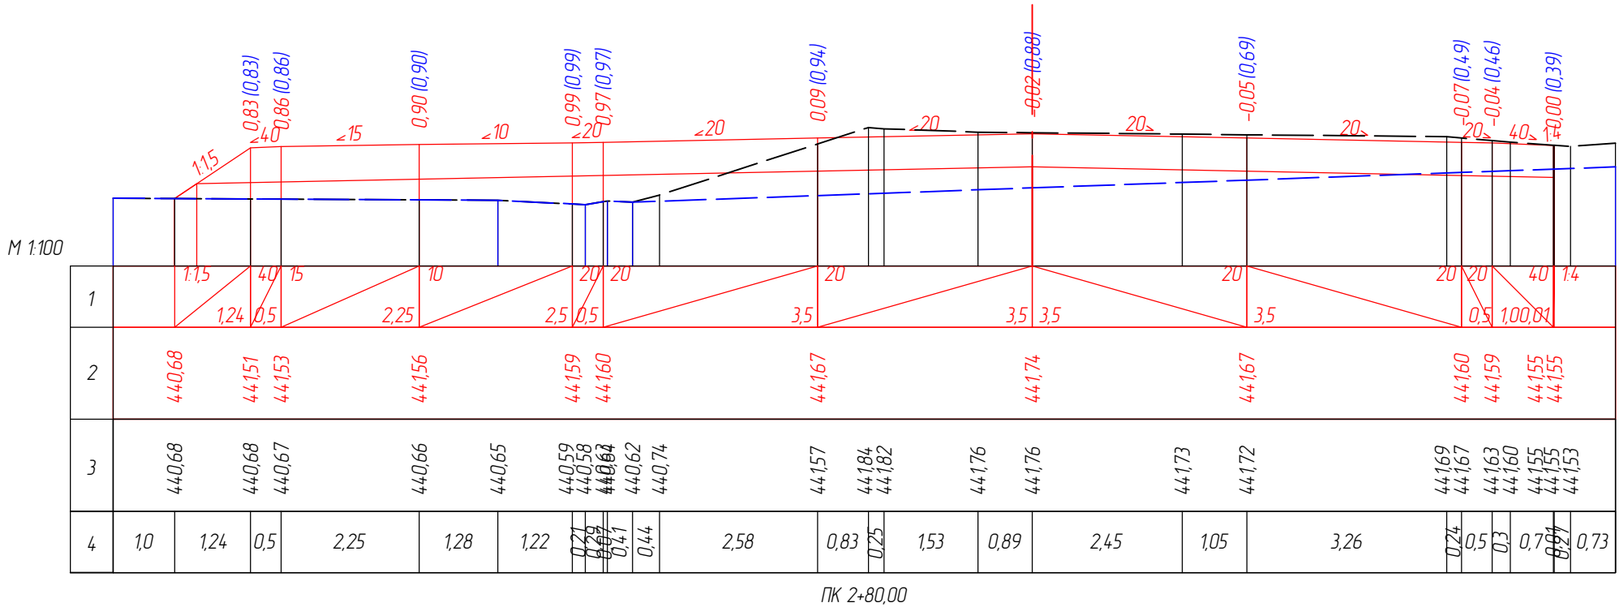

Изм.	Кол.уч.	Лист	№док.	Подп.	Дата	Поперечные профили	Лист 8.8

Взам. инв. №

Подпись и дата

Инв. № подп.

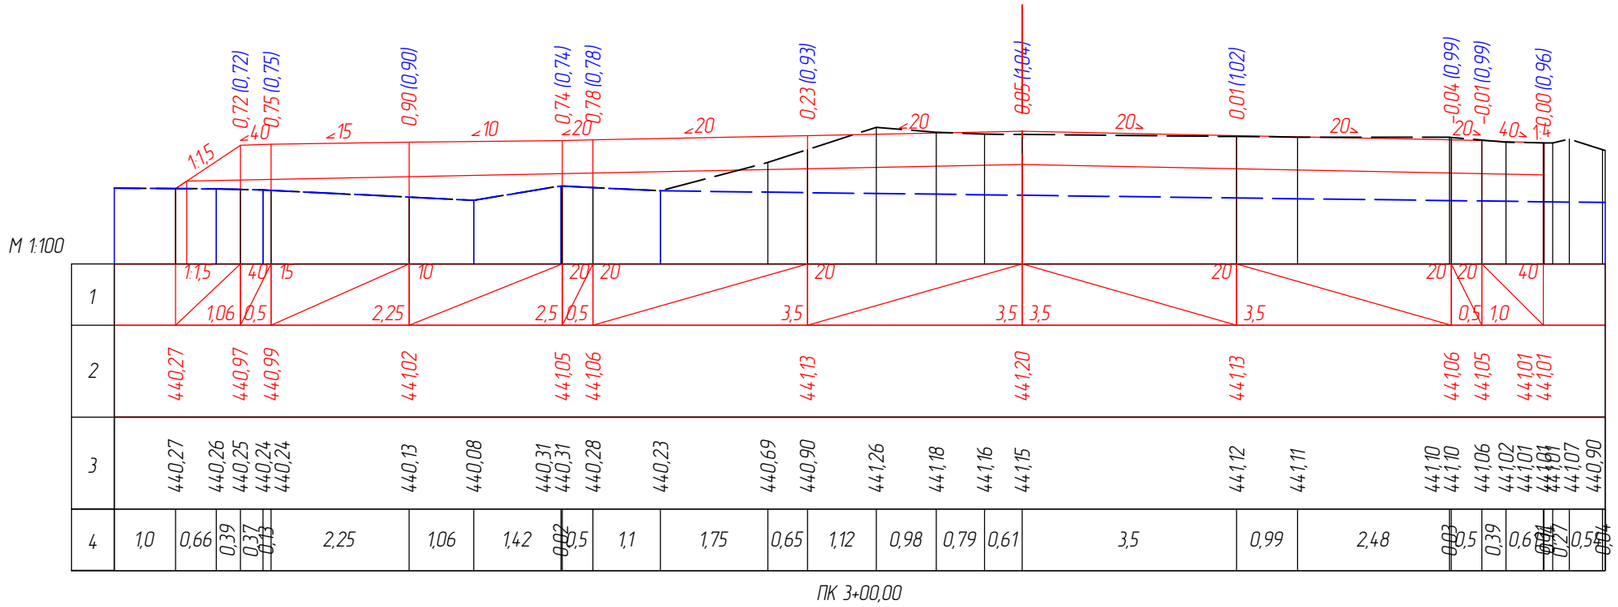

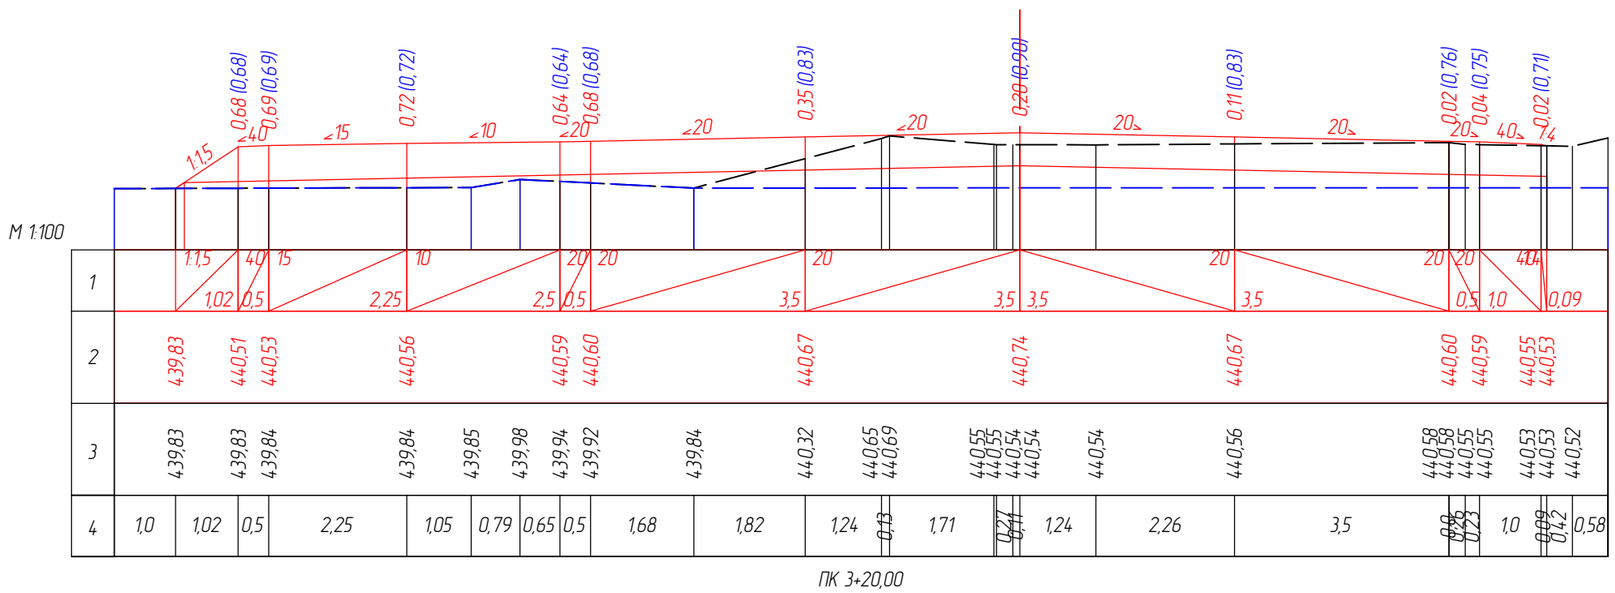

Изм.	Кол.уч.	Лист	№док.	Подп.	Дата	Поперечные профили	Лист 8.9

Инв. № подл.	Подпись и дата	Взам. инв. №

М 1:100

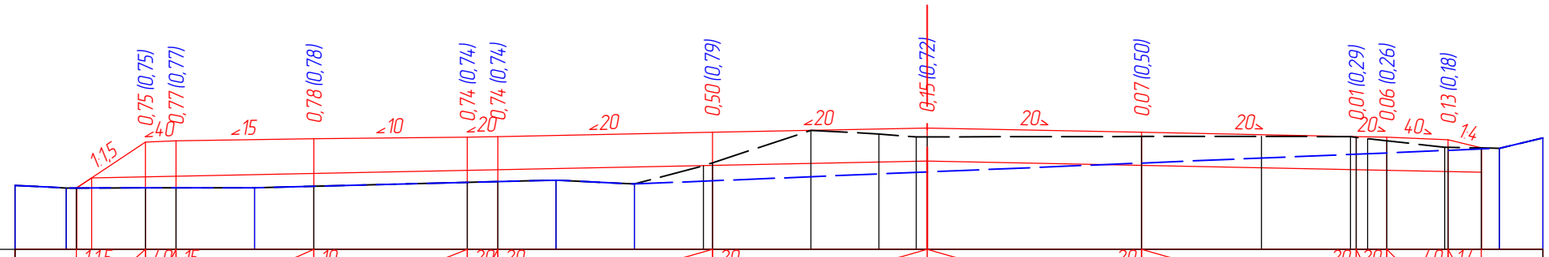
0,75 (0,75)
0,77 (0,77)
0,78 (0,78)
0,74 (0,74)
0,74 (0,74)
0,50 (0,79)
0,45 (0,72)
0,07 (0,50)
0,01 (0,29)
0,06 (0,26)
0,13 (0,18)
1:1,5
40
15
10
20
20
20
20
20
20
40
1,4

| | | |

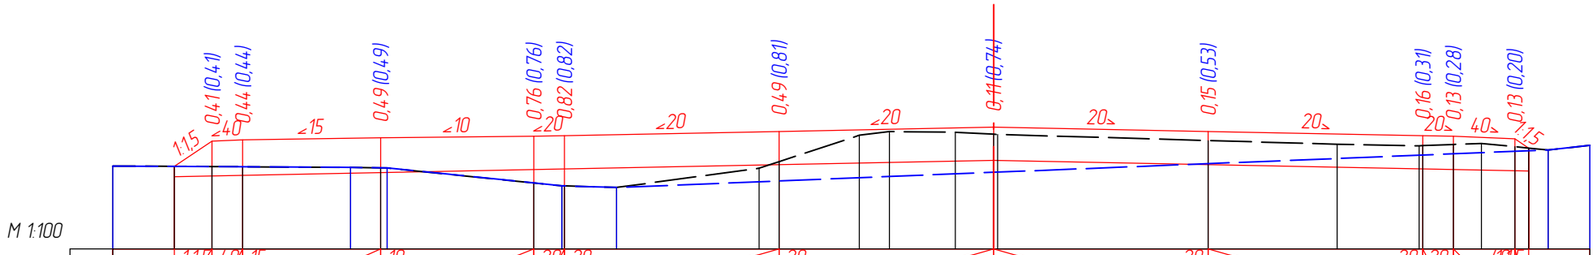
0,41 (0,41)
0,44 (0,44)
0,49 (0,49)
0,76 (0,76)
0,82 (0,82)
0,49 (0,81)
0,11 (0,74)
0,15 (0,53)
0,16 (0,31)
0,13 (0,28)
0,13 (0,20)
1:1,5
4,0
15
10
20
20
20
20
20
20
20
4,0
1:1,5

М 1:100

| | | |

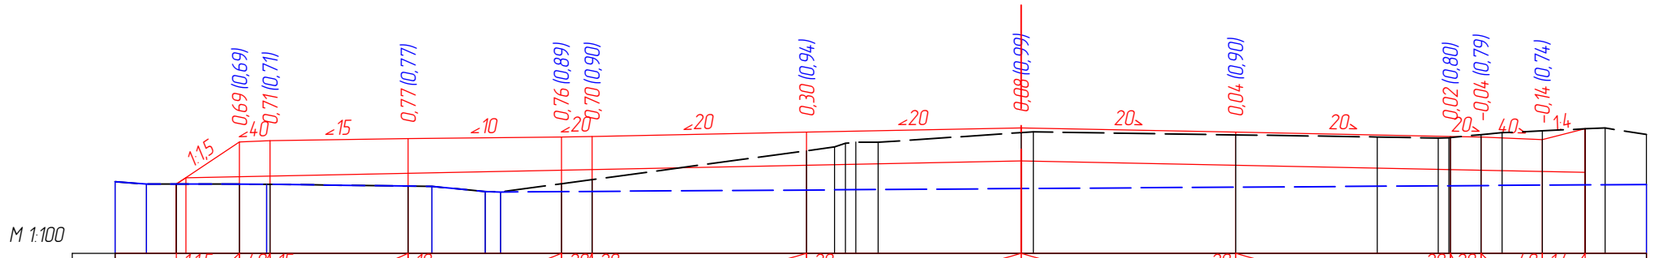
0,69 (0,69)
0,71 (0,71)
0,77 (0,77)
0,76 (0,89)
0,70 (0,90)
0,30 (0,94)
0,08 (0,99)
0,04 (0,90)
0,02 (0,80)
-0,04 (0,79)
-0,14 (0,74)
1:1,5
40
15
10
20
20
20
20
20
20
40
1,4

М 1:100

| | | |

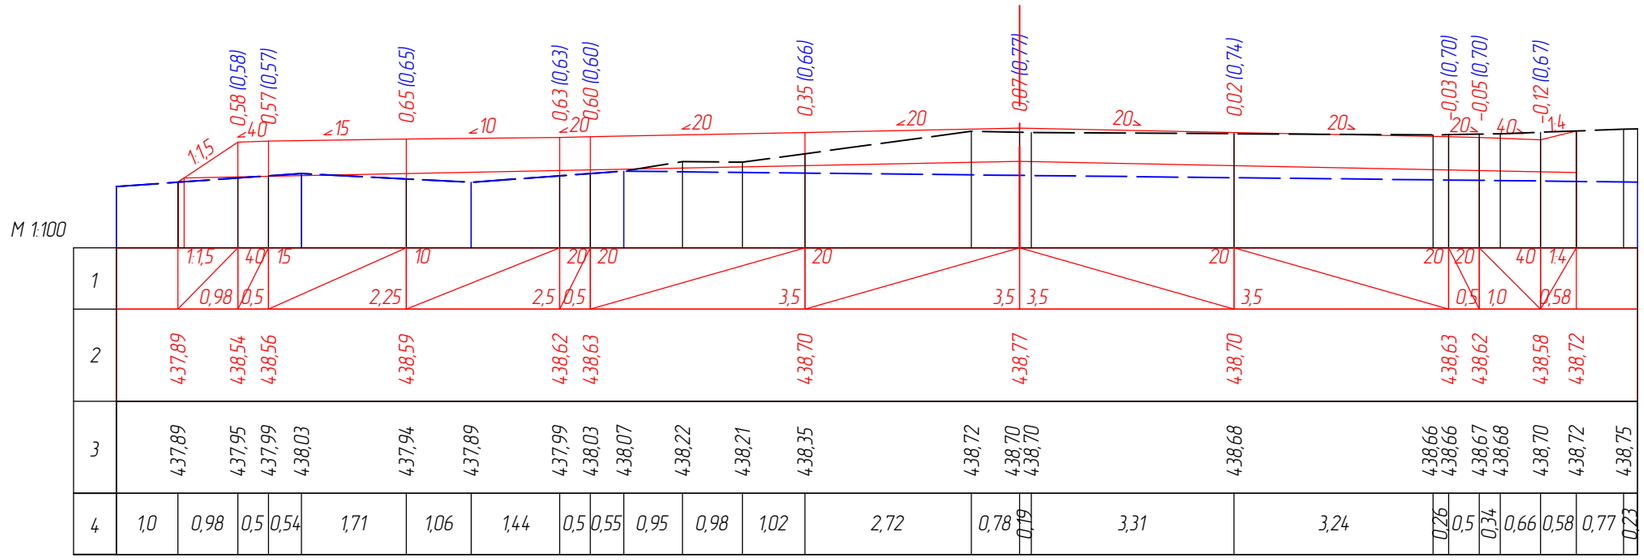

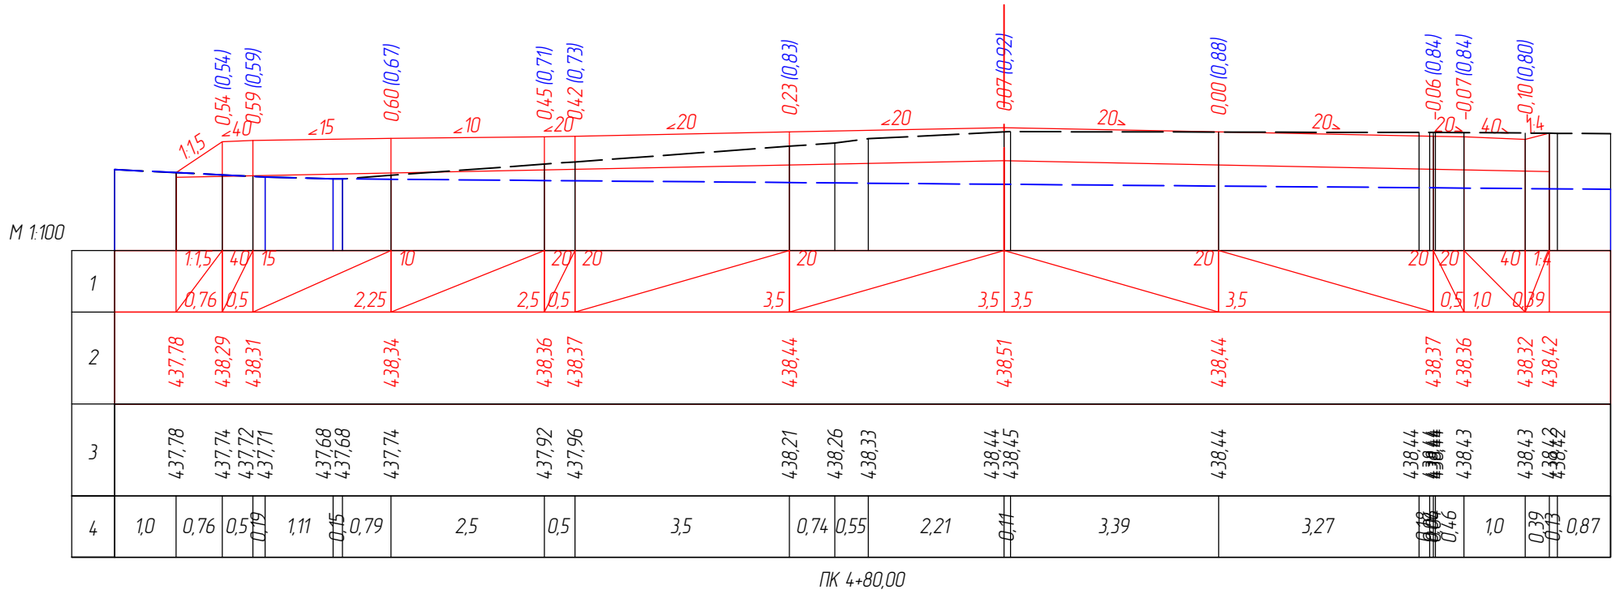

Взам. инв. №	
Подпись и дата	
Инв. № подл.	

Изм.	Кол.уч.	Лист	№док.	Подп.	Дата	Поперечные профили	Лист 8.13

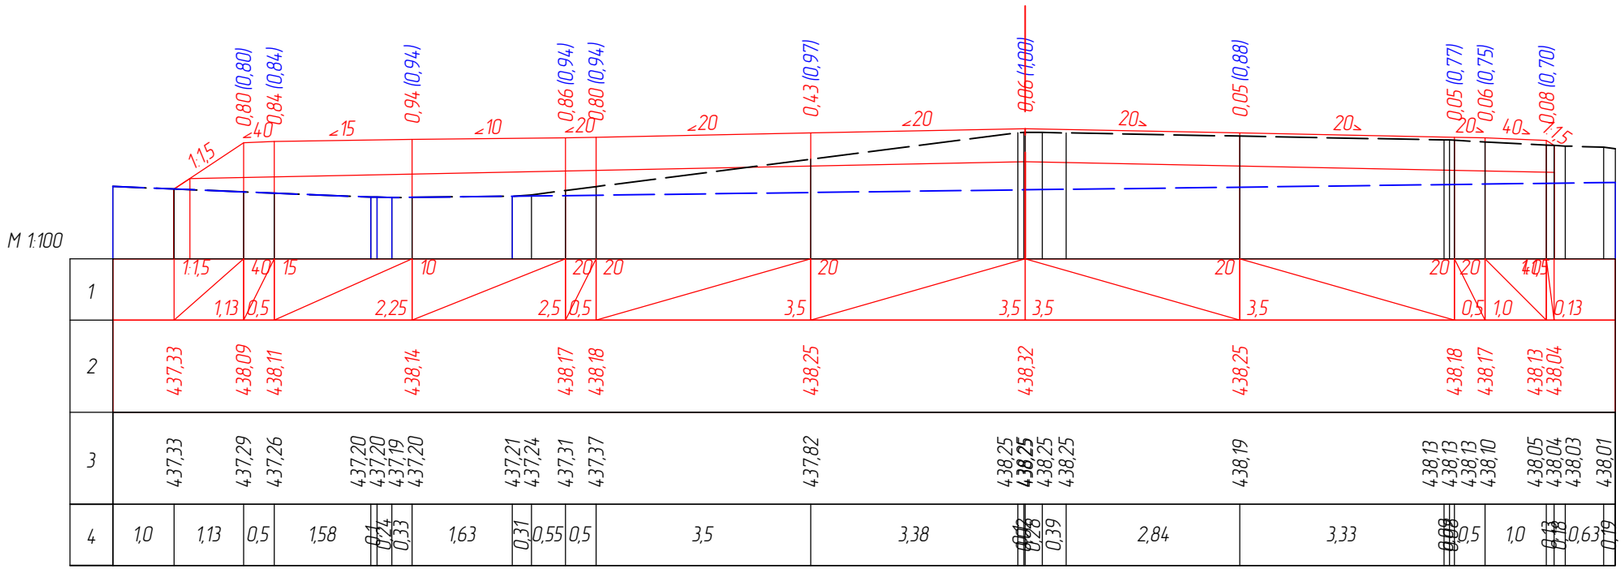

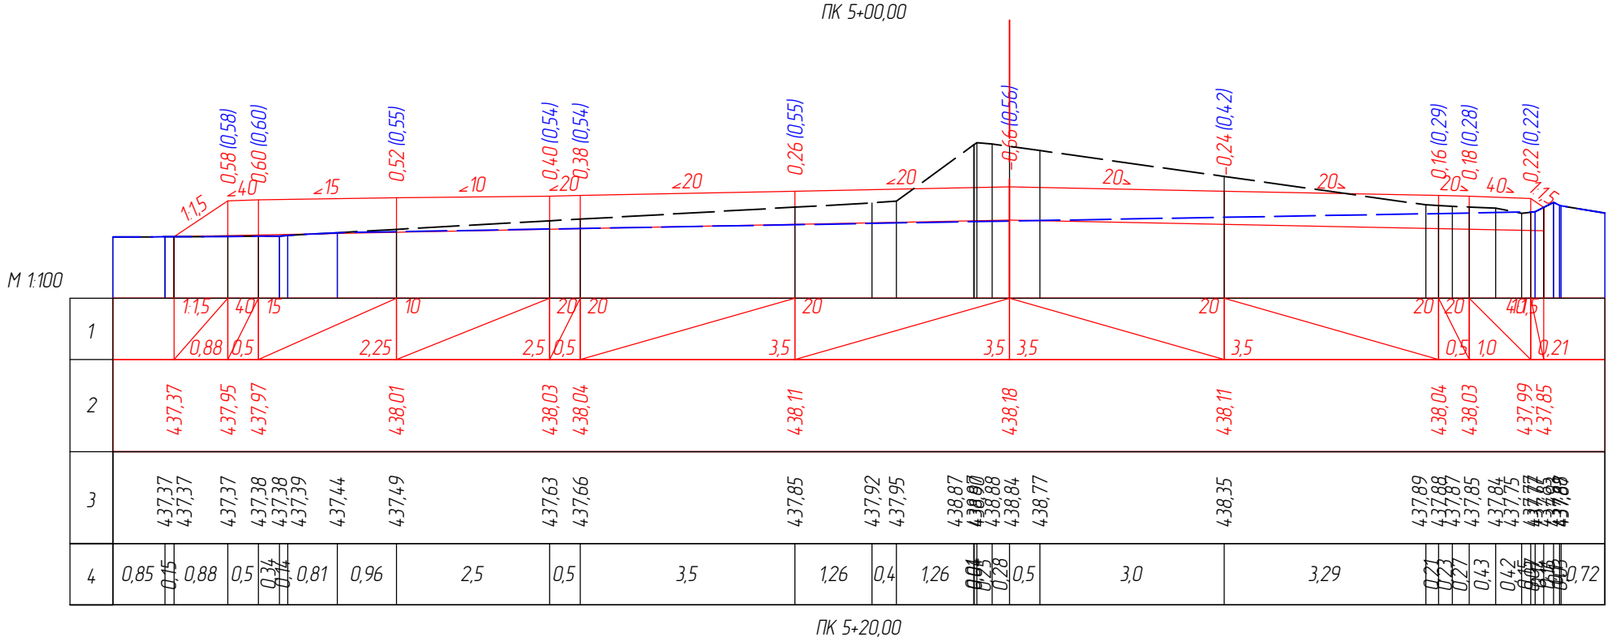

Изм.	Кол.уч.	Лист	№док.	Подп.	Дата	Поперечные профили	Лист 8.14

Взам. инв. №

Подпись и дата

Инв. № подл.

М 1:100

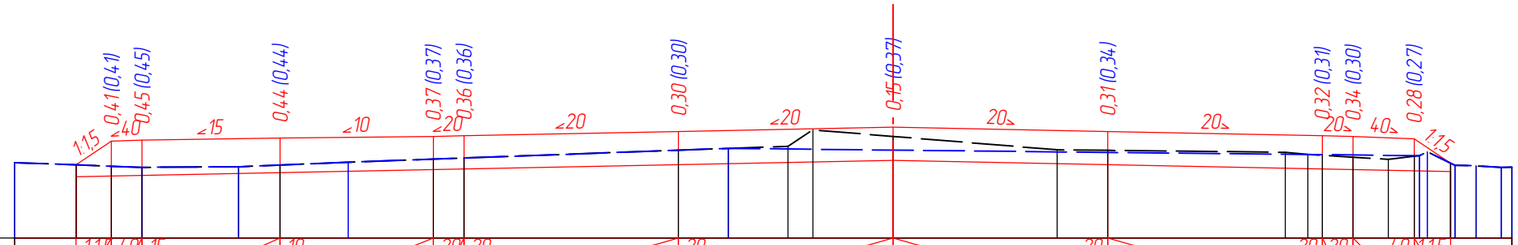
0,41 (0,41)
0,45 (0,45)
0,44 (0,44)
0,37 (0,37)
0,36 (0,36)
0,30 (0,30)
0,15 (0,37)
0,31 (0,34)
0,32 (0,31)
0,34 (0,30)
0,28 (0,27)
1:1,5
40
15
10
20
20
20
20
20
20
40
1:1,5

| | | |

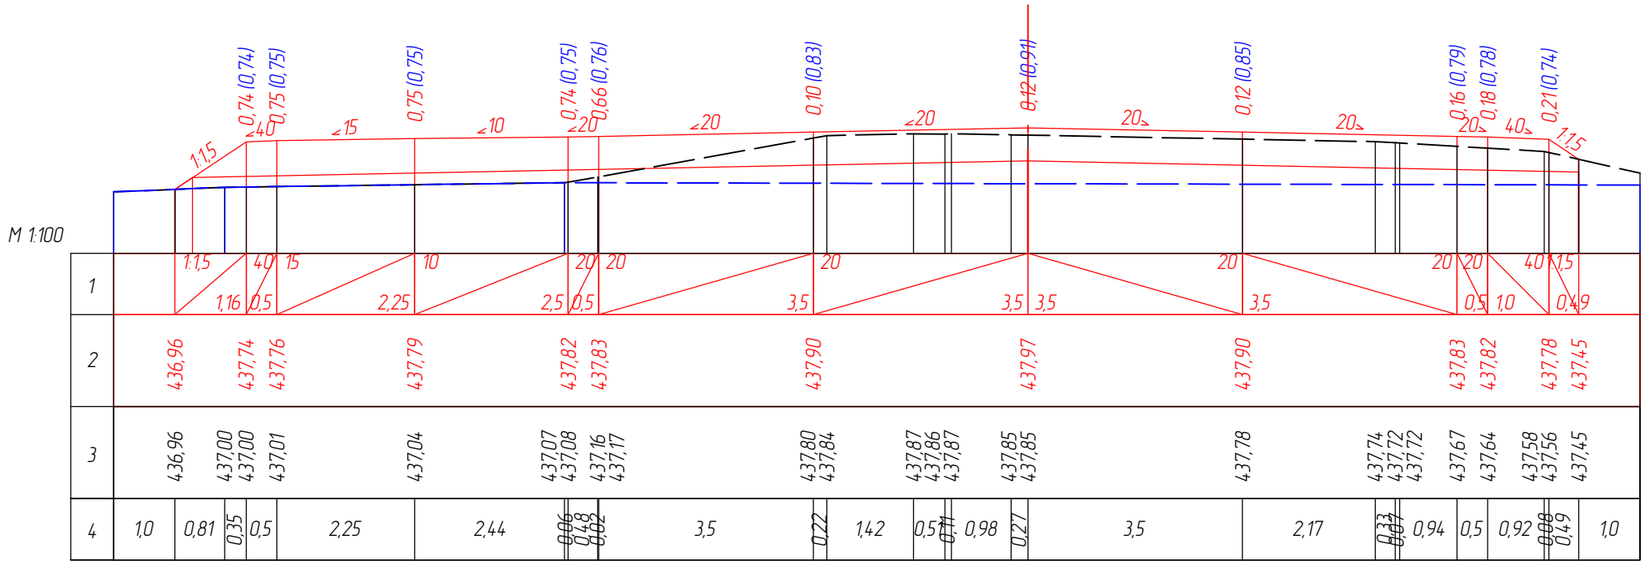

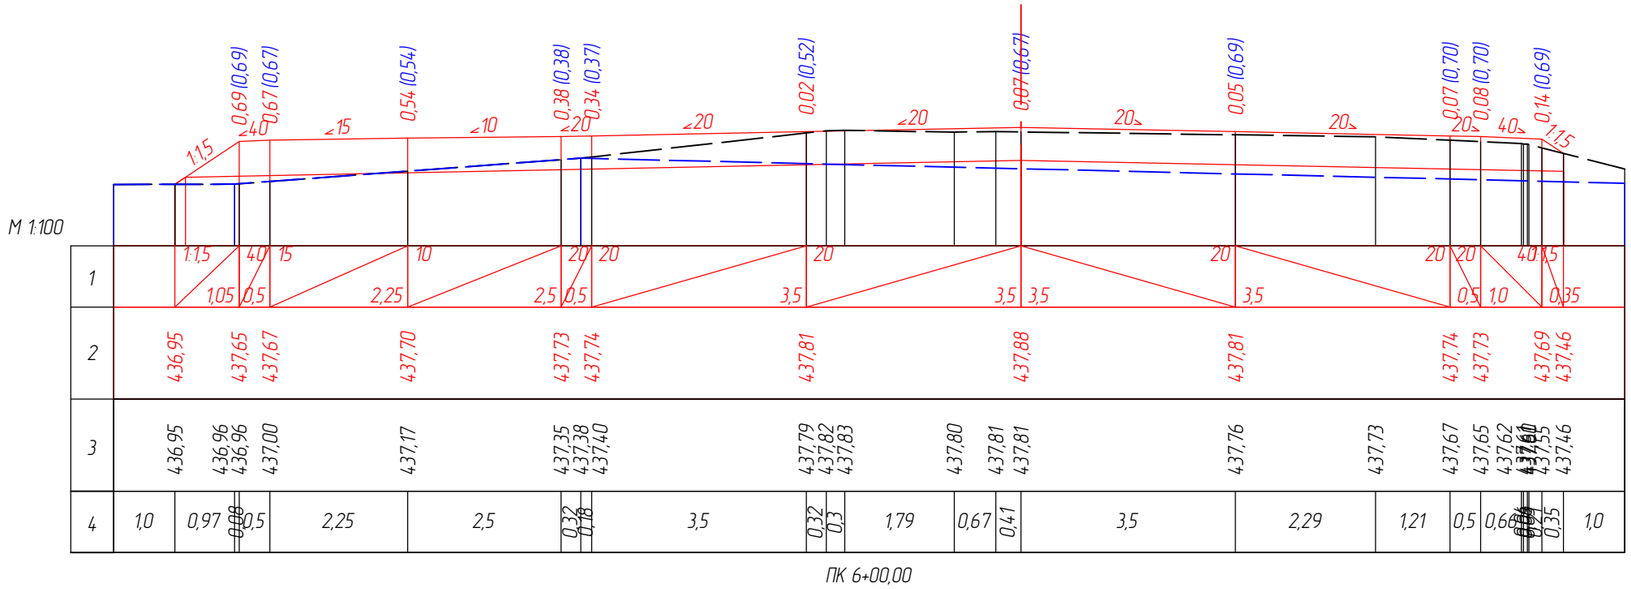

Изм.	Кол.уч.	Лист	№док.	Подп.	Дата	Поперечные профили	Лист 8.16

Взам. инв. №	Подпись и дата	Инв. № подп.

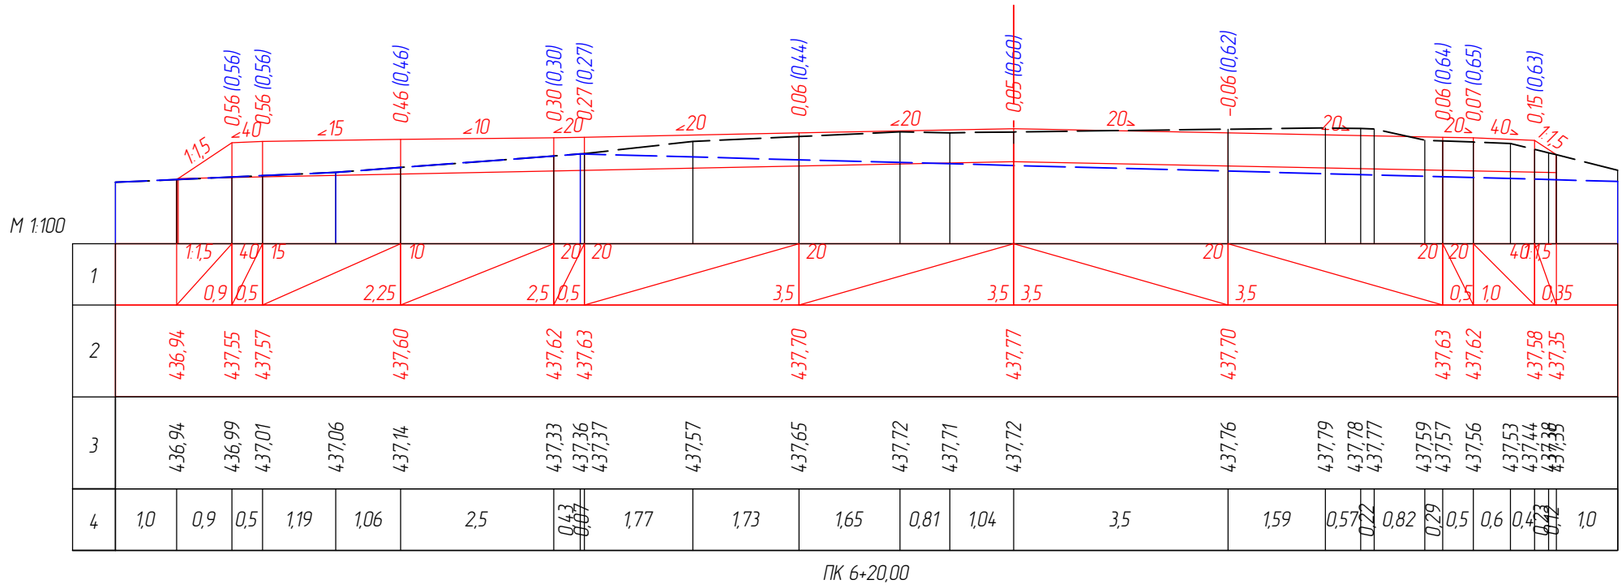

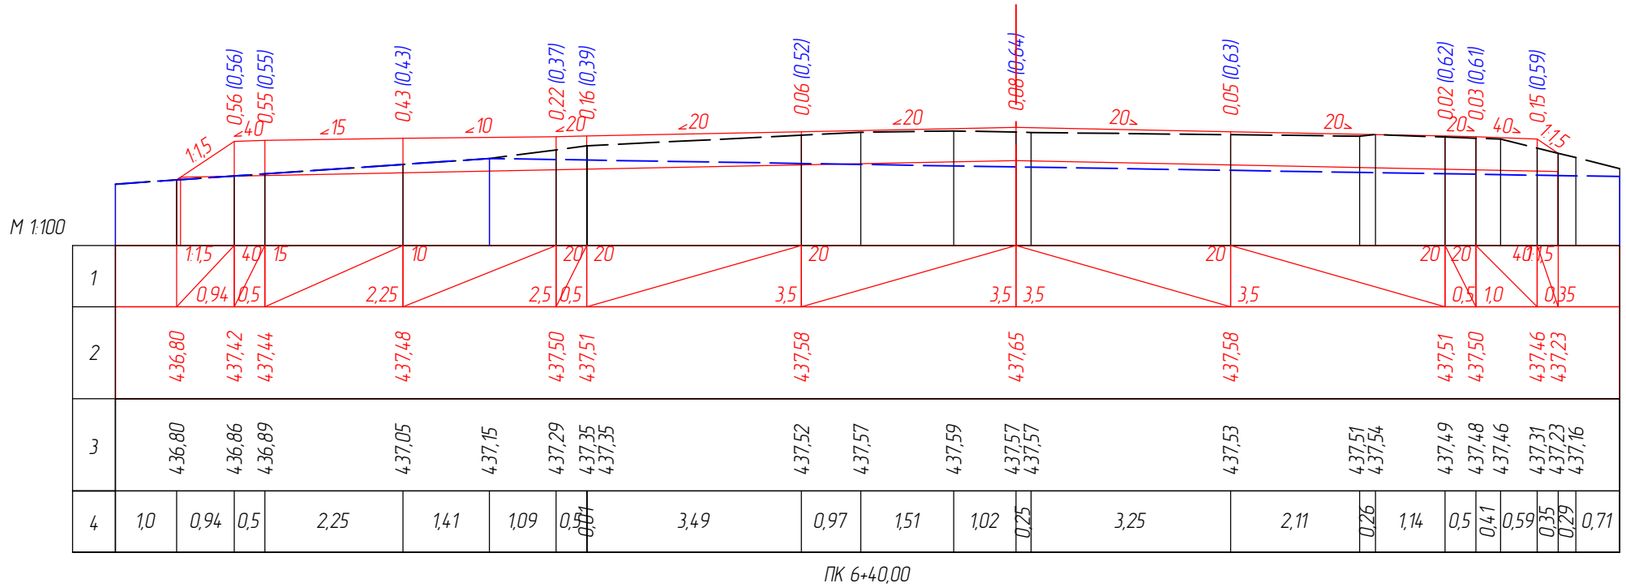

Изм.	Кол.уч.	Лист	№док.	Подп.	Дата	Поперечные профили	Лист 8.17

Взам. инв. №

Подпись и дата

Инв. № подл.

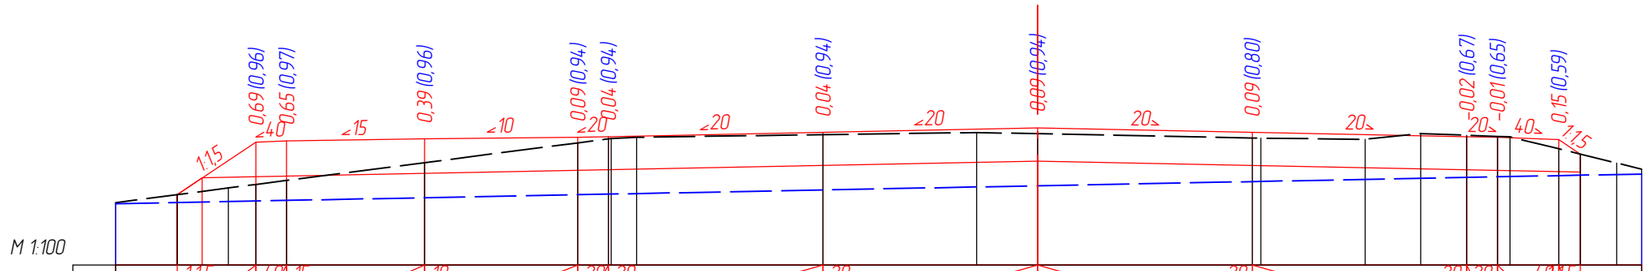

М 1:100

1	1:1,5	1,29	40	0,5	15	2,25	10	2,5	20	0,5	20	3,5	20	3,5	3,5	20	3,5	20	0,5	20	1,0	40	1:1,5	0,35
2	436,46		437,31	437,33		437,37		437,39		437,40		437,47		437,54			437,47		437,40	437,39		437,35	437,12	
3	436,46	436,56	436,62	436,69		436,98		437,30	437,36	437,39		437,43	437,47	437,45		437,38	437,38	437,36	437,45	437,42	437,40	437,40	437,20	437,12	436,97
4	1,0	0,83	0,45	0,5	2,25		2,5	0,5	0,42	3,04		2,51	0,99	3,5		1,7	0,91	0,75	0,5	0,2	0,8	0,35	0,59	0,41

ПК 6+57,18

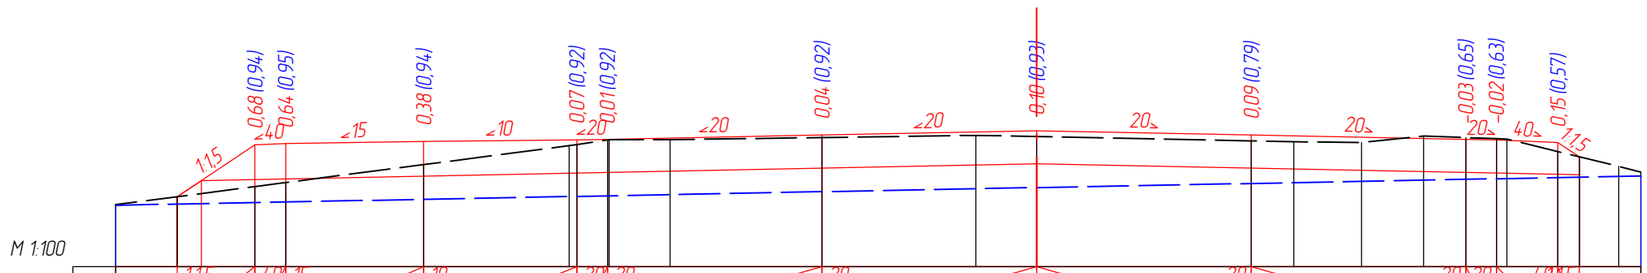

М 1:100

1	1:1,5	1,27	40	0,5	15	2,25	10	2,5	20	0,5	20	3,5	20	3,5	3,5	20	3,5	20	0,5	20	1,0	40	1:1,5	0,35
2	436,45		437,29	437,31		437,35		437,37		437,38		437,45		437,52			437,45		437,38	437,37		437,33	437,10	
3	436,45		436,61	436,68		436,97		437,28	437,30	437,37	437,38	437,38	437,41		437,45	437,43		437,36	437,34	437,33	437,44	437,41	437,39	437,39	437,18	437,10	436,94
4	1,0	1,27	0,5	2,25		2,38		0,12	0,5	0,03	0,99	2,48		2,51	0,99	3,5		0,69	1,1	1,01	0,69	0,5	0,17	0,83	0,35	0,64	0,36

ПК 6+60,00

Взам. инв. №	Подпись и дата	Инв. № подл.

Изм.	Кол.уч.	Лист	№док.	Подп.	Дата	Поперечные профили	Лист 8.18

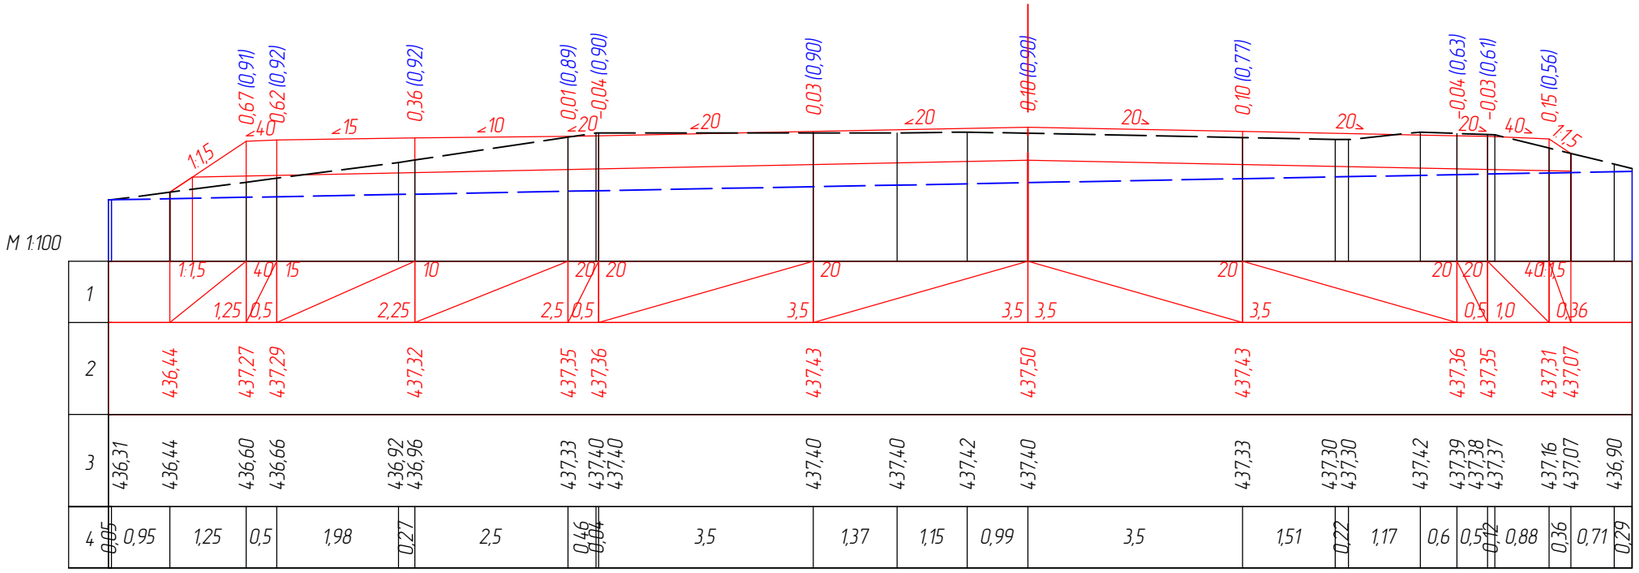

ПК 6+64,16

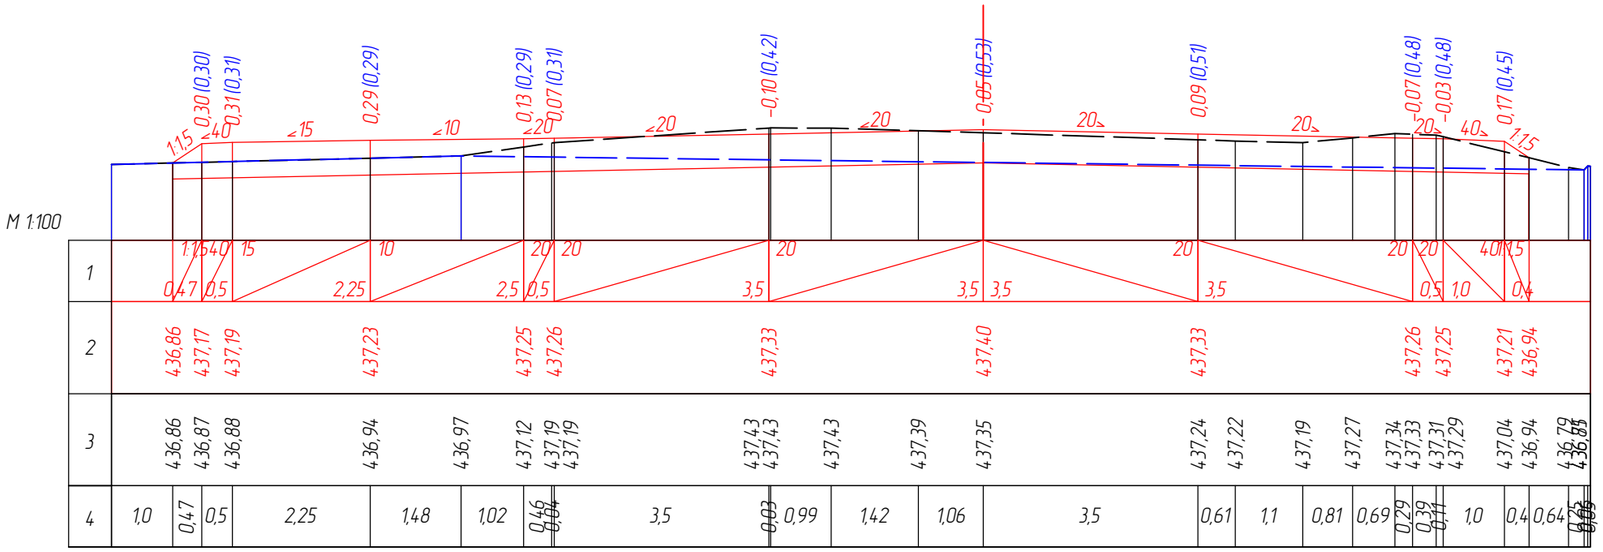

ПК 6+80,00

Изм.	Кол.уч.	Лист	№док.	Подп.	Дата	Поперечные профили	Лист 8.19

Взам. инв. №

Подпись и дата

Инв. № подп.

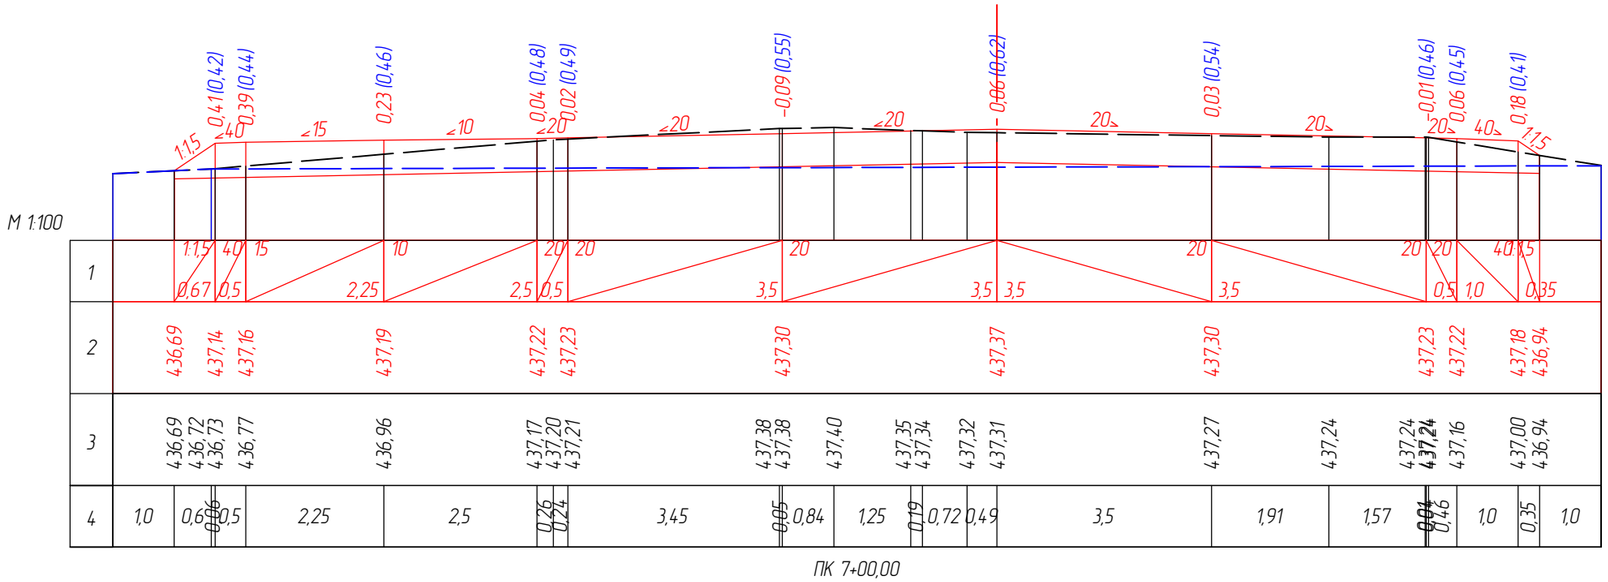

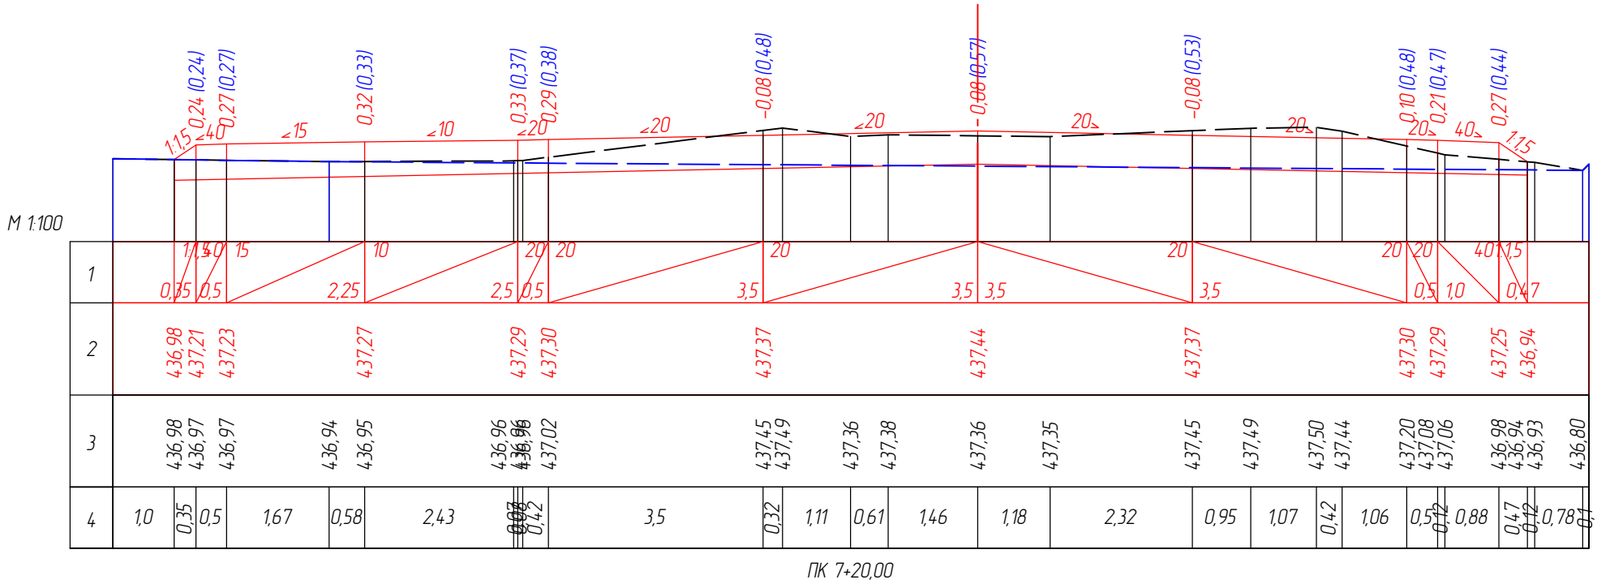

Изм.	Кол.уч.	Лист	№док.	Подп.	Дата	Поперечные профили	Лист 8.20

Взам. инв. №

Подпись и дата

Инв. № подп.

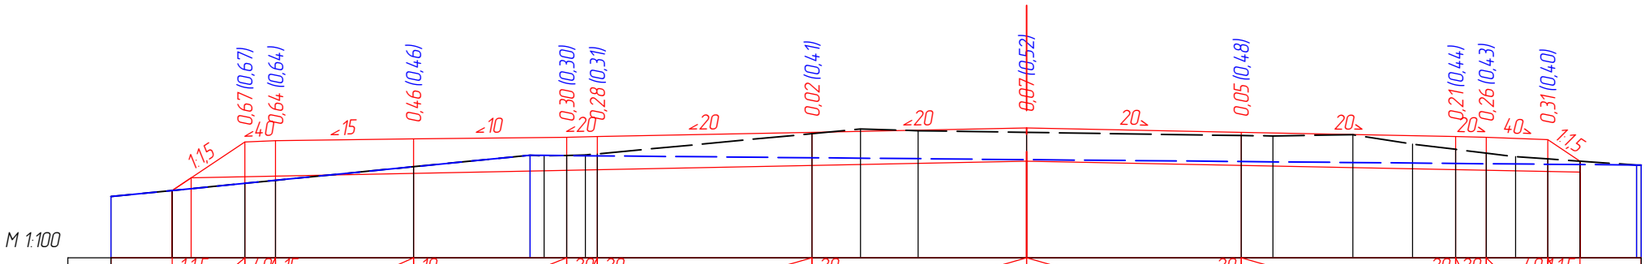

М 1:100

1	1:1,5	1,19	40	0,5	15	2,25	10	2,5	20	0,5	20	3,5	20	3,5	3,5	20	3,5	20	0,5	20	1,0	40	0,52	1:1,5
2	436,59	437,38	437,40		437,43		437,46		437,47			437,54		437,61		437,54		437,47	437,46		437,42	437,07		
3	436,59	436,70	436,75		436,97		437,16	437,15	437,16	437,17	437,18	437,51	437,59	437,56	437,54	437,48	437,48	437,50	437,34	437,26	437,20	437,14	437,10	437,07	437,00
4	1,0	1,19	0,5	2,25	1,9	0,23	0,37	0,3	0,2	3,5	0,79	0,94	1,77	3,5	0,52	1,3	0,98	0,7	0,5	0,48	0,52	0,52	0,93	0,07

ПК 7+40,00

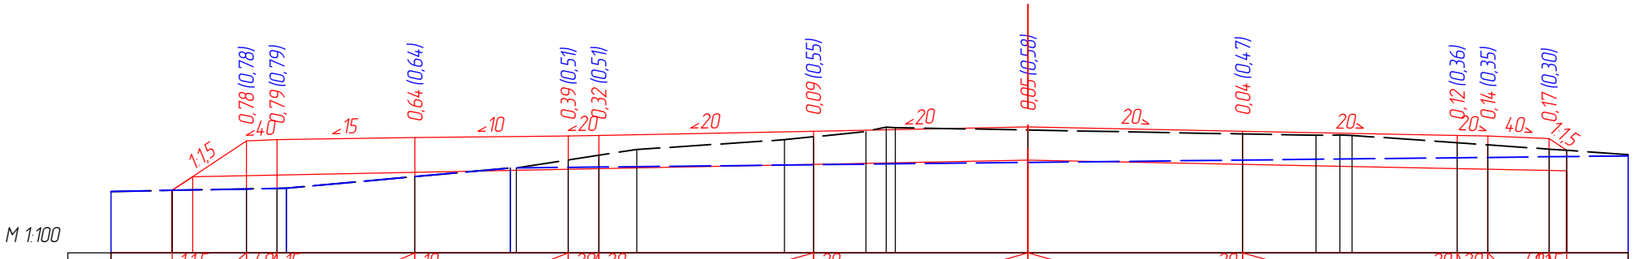

М 1:100

1	1:1,5	1,21	40	0,5	15	2,25	10	2,5	20	0,5	20	3,5	20	3,5	3,5	20	3,5	20	0,5	20	1,0	40	0,29	1:1,5
2	436,74	437,55	437,57		437,60		437,63		437,64			437,71		437,78		437,71		437,64	437,63		437,59	437,40		
3	436,74	436,77	436,78	436,78	436,97		437,11	437,11	437,24	437,32	437,41	437,57	437,62	437,70	437,78	437,77	437,73	437,66	437,64	437,65	437,64	437,52	437,49	437,42	437,40
4	1,0	1,21	0,5	0,16	2,09	1,56	0,1	0,85	0,5	0,62	2,41	0,47	0,86	0,33	0,15	2,17	3,5	1,2	0,39	0,2	1,71	0,5	1,0	0,29	1,0

ПК 7+60,00

Изм.	Кол.уч.	Лист	№док.	Подп.	Дата	Поперечные профили	Лист 8.21

Инв. № подл. | Подпись и дата | Взам. инв. №

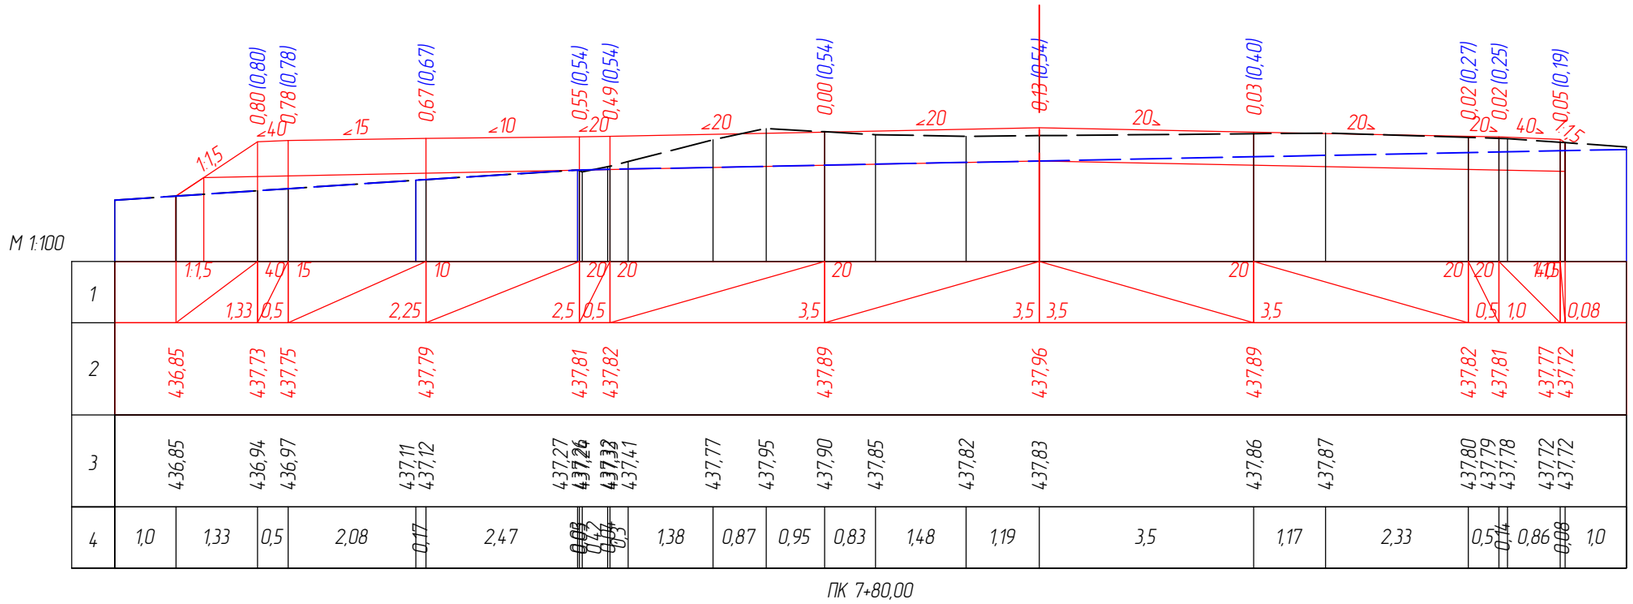

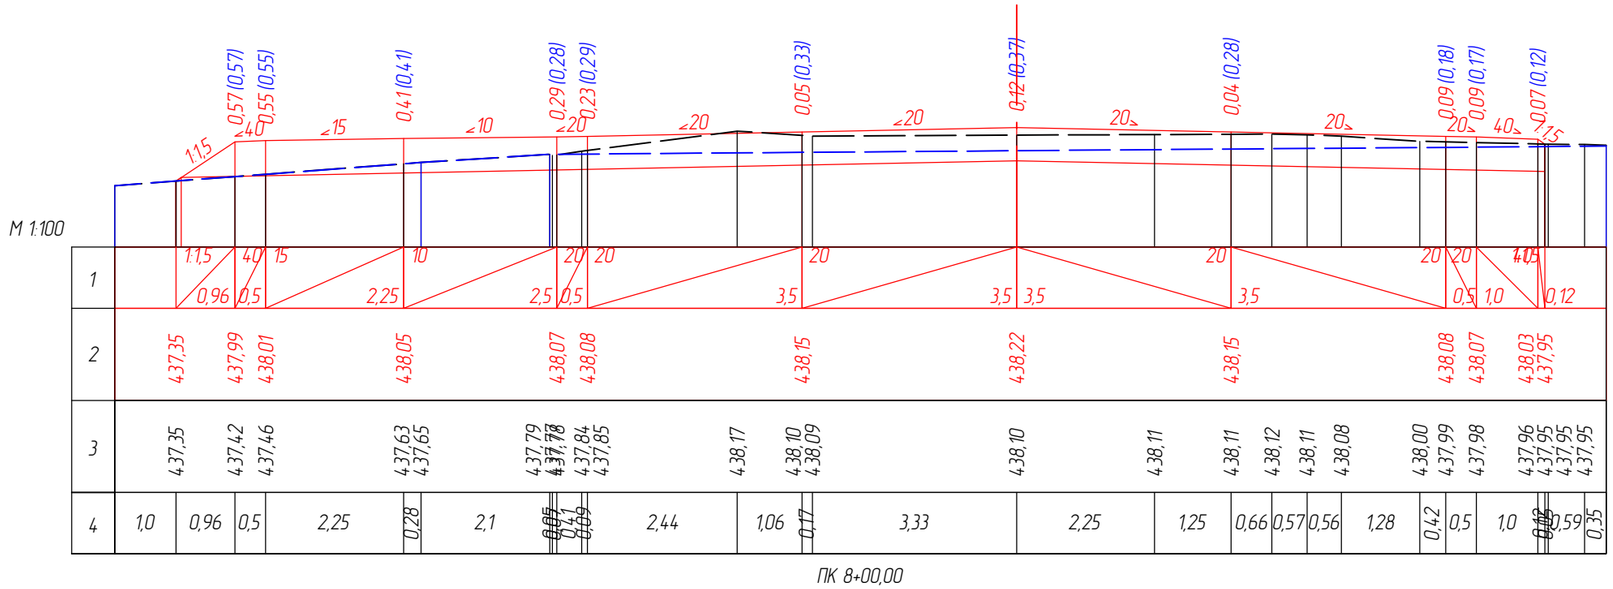

Изм.	Кол.уч.	Лист	№док.	Подп.	Дата	Поперечные профили	Лист 8.22

Взам. инв. №

Подпись и дата

Инв. № подп.

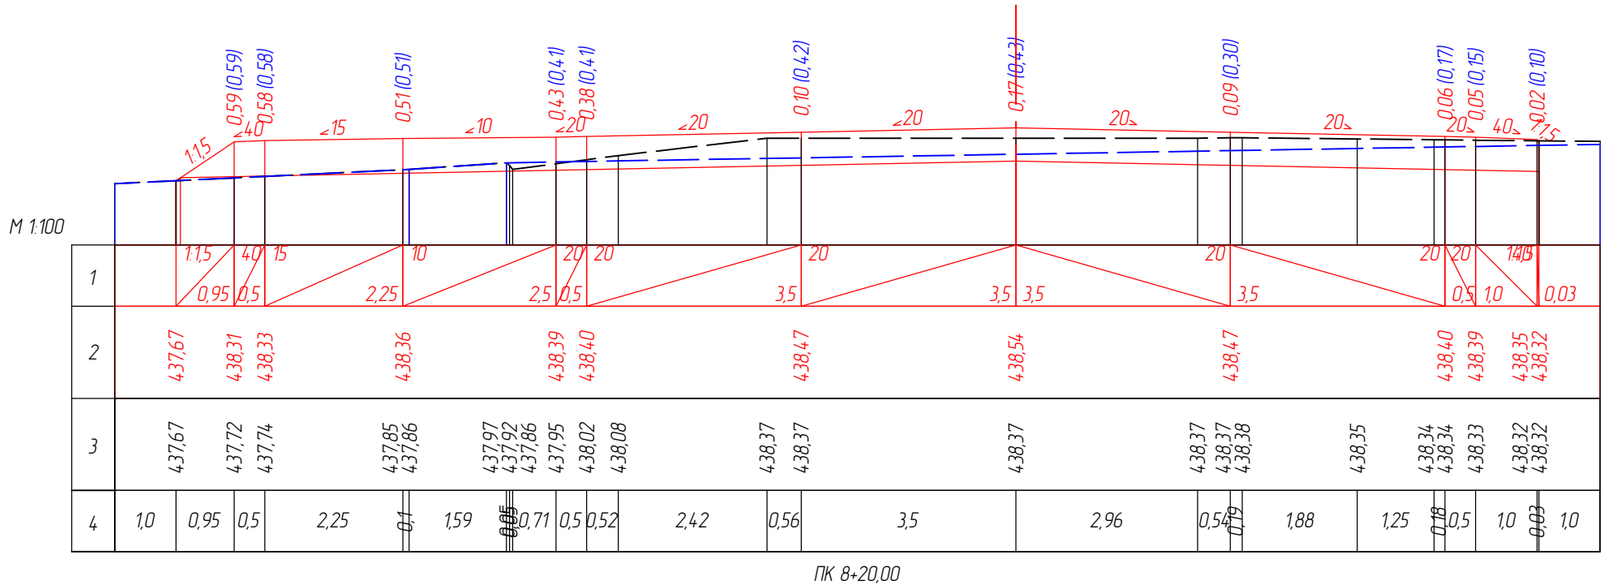

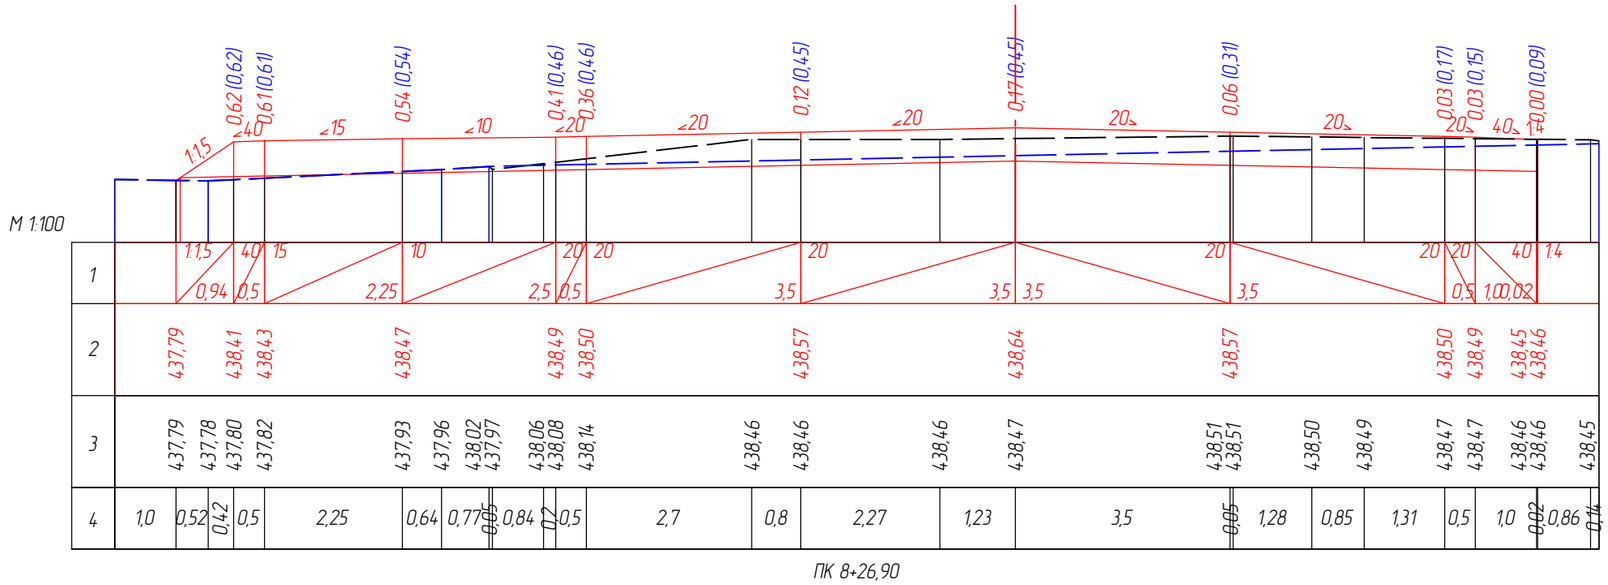

Изм.	Кол.уч.	Лист	№док.	Подп.	Дата	Поперечные профили	Лист 8.23

Инв. № подп. | Подпись и дата | Взам. инв. №

М 1:100

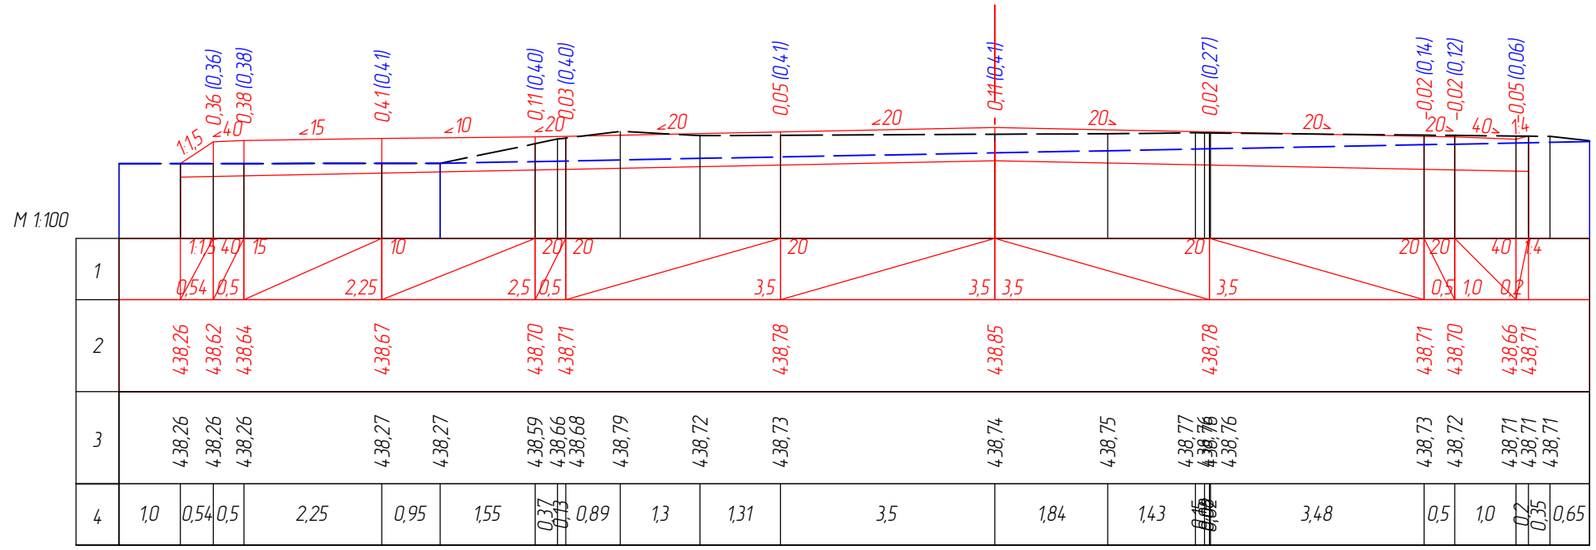

ПК 8+40,00

М 1:100

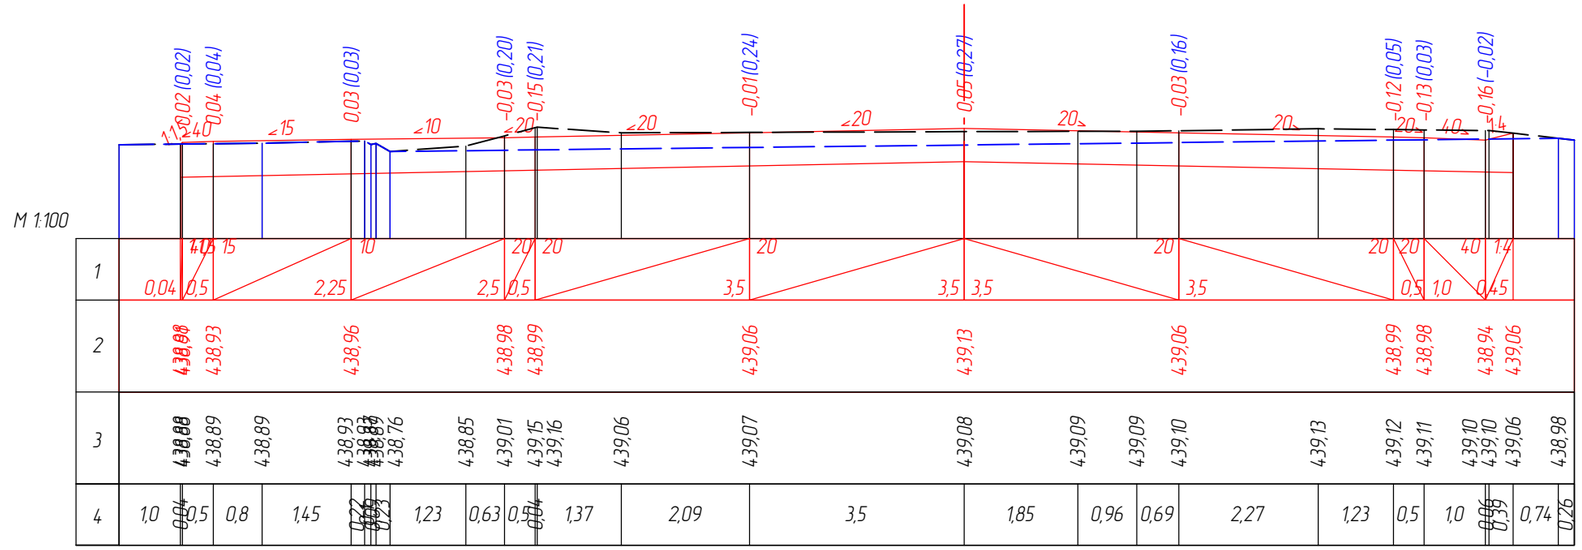

ПК 8+60,00

Изм.	Кол.уч.	Лист	№док.	Подп.	Дата	Поперечные профили	Лист 8.24

Взам. инв. №

Подпись и дата

Инв. № подл.

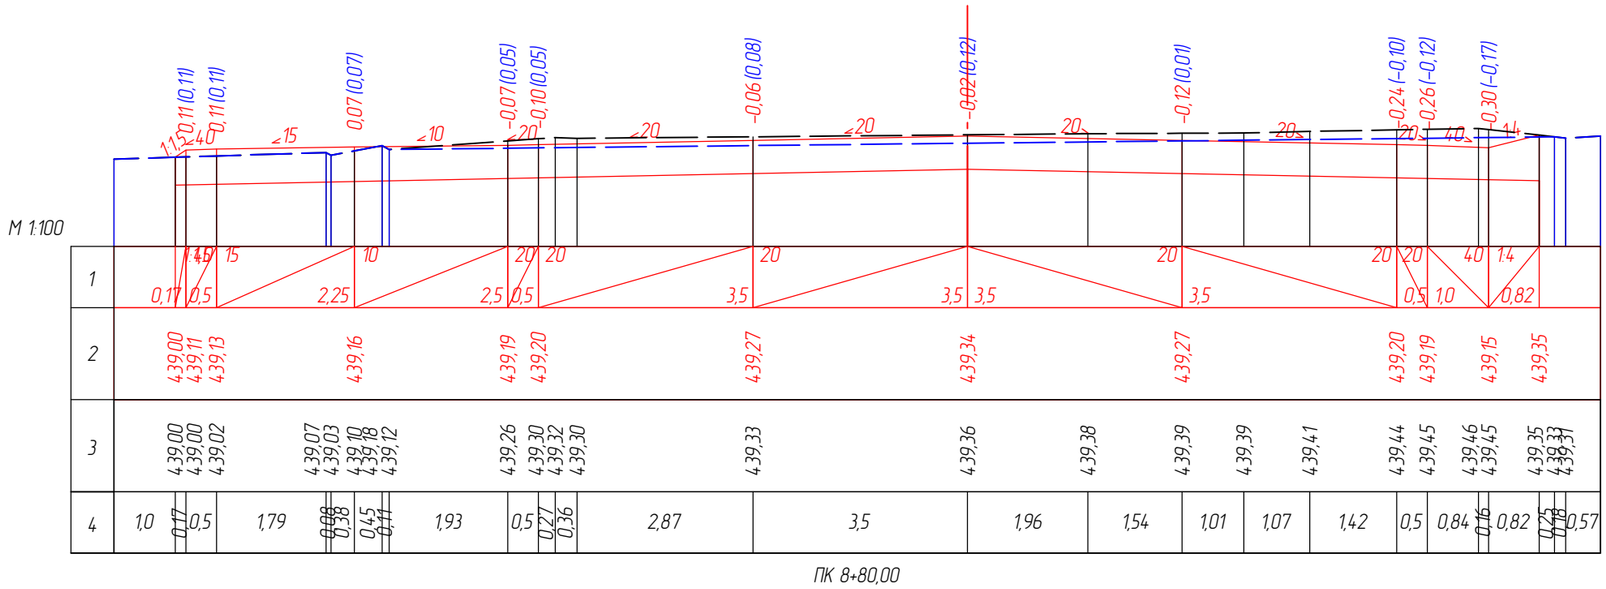

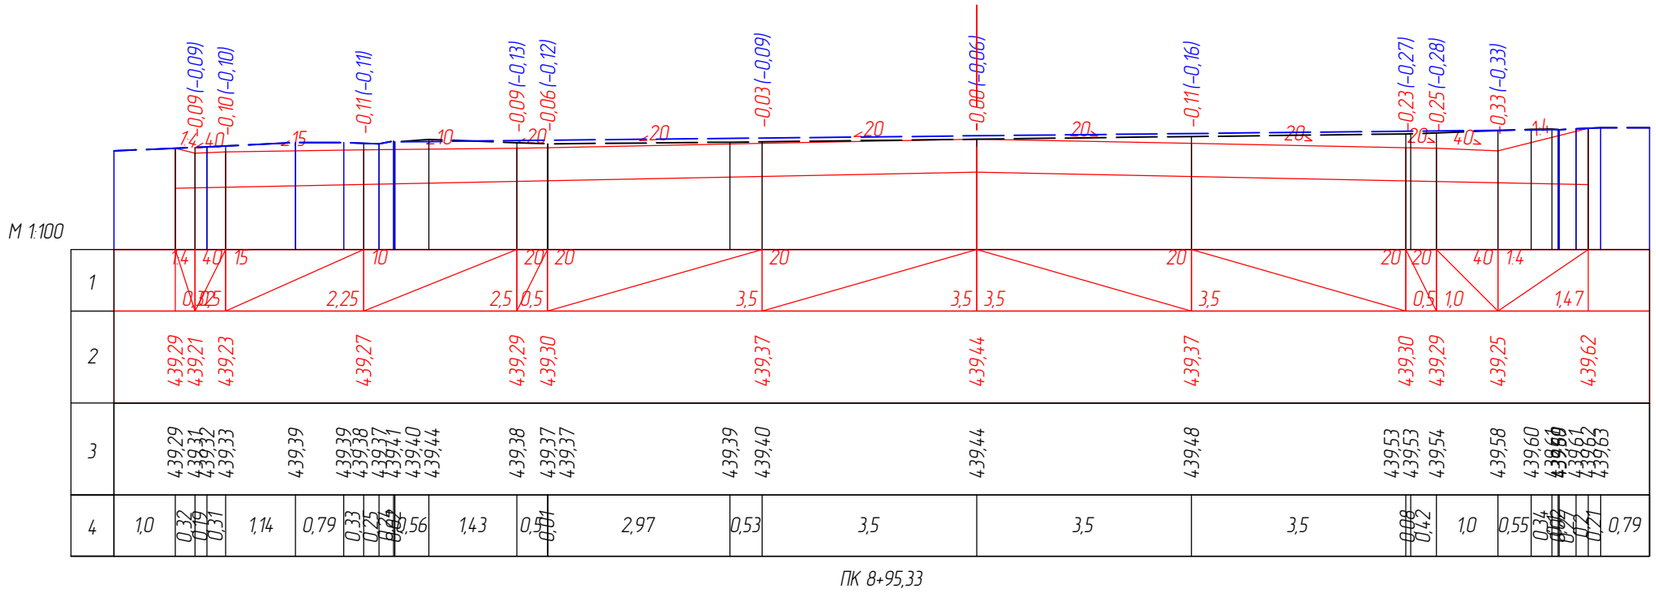

Инв. № подл.	Подпись и дата	Взам. инв. №

Изм.	Кол.уч.	Лист	№док.	Подп.	Дата	Поперечные профили	Лист 8.25

Схема объезда маршрута до завершения ремонтных работ .

Согласовано:

Начальник ОАП

ТЕХНИЧЕСКИЕ УСЛОВИЯ

на выполнение проектных работ (раздел - организация дорожного движения) на "Реконструкция автомобильной дорог по ул. Алипова в г.Хромтау Хромтауского района"

При разработке рабочего проекта по организации дорожного движения на объектах предусмотреть:

1. Расстановку дорожных знаков в соответствии с требованиями ГОСТ 32945-2014, СТ РК 1412-2017 «Технические средства организации дорожного движения. Правила применения».
2. Использование дорожных знаков II типоразмера со световозвращающей поверхностью, изготовленных согласно требованиям СТ РК 1125-2021 «Знаки дорожные. Общие технические условия», ГОСТ 32945-2014 «Дороги автомобильные общего пользования. Знаки дорожные. Технические требования».
3. Нанесение линий дорожной разметки проезжей части в соответствии с СТ РК 1124-2019 «Технические средства организации дорожного движения. Разметка дорожная. Технические требования», ГОСТ 329532014 «Дороги автомобильные общего пользования. Разметка дорожная. Технические требования».

Начальник ОАП ОП Хромтауского района
майор полиции **Азембайұлы Д.**