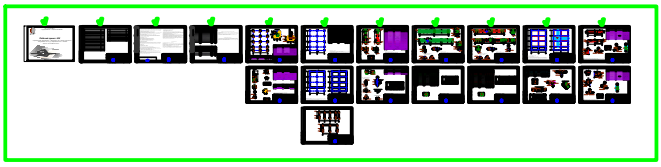

Спецификация элементов

Поз.	Обозначение	Наименование	Кол.	Масса ед., кг	Примеч-ие
1	ГОСТ 34028-2016 АГСК-214-210-0502	Ø12 А500С п.м.	1500	0.888	1331.7
2	ГОСТ 34028-2016 АГСК-214-210-0501	Ø10 А500С L=1500	64	0.92	59.2
3	СТ РК 2591-2014 АГСК-214-210-0101	Ø8 А240 L=1500	64	0.59	37.9
Зд1	см. л. КЖ-0	Закладная деталь Зд1	8	1.94	15.52
		Материалы:			
	ГОСТ 7473-2010 АГСК-212-101-0905	Бетон класса С25/30			316.37 м3
	ГОСТ 7473-2010 АГСК-212-101-0401	Бетон класса С8/10			53.72 м3
		Закладная деталь Зд1			1.94
1	ГОСТ 34028-2016 АГСК-214-210-0501	Ø10 А500С L=400	4	0.25	1.0
2	АГСК-214-101-0100	Полоса $\frac{-100x8ГОСТ103-2006}{С245ГОСТ27772-2015}$ L=150	1	0.94	0.94
С1	ГОСТ 6727-80* АГСК-214-210-0600	Сетка $\frac{5Bpl-100}{5Bpl-100}$ м²	16.0	2.88	46.08
Уг1	АГСК-214-201-0100	Уголок $\frac{125x10\ ГОСТ8509-93}{С245ГОСТ27772-2015}$ L=п.м.	74.0	19.1	1413.4
Уг2	АГСК-214-201-0100	Уголок $\frac{110x70x8ГОСТ8510-86*}{С245ГОСТ27772-2015}$ L=п.м.	74.0	19.1	1413.4
Ст1	АГСК-214-205-0100	Труба $\frac{100x100x6ГОСТ30245-2003}{С245ГОСТ27772-2015}$ L=2500	74.0	19.1	1413.4
Ст2	АГСК-214-205-0200	Труба $\frac{150x120x6ГОСТ30245-2003}{С245ГОСТ27772-2015}$ L=2500	74.0	19.1	1413.4
Б1	АГСК-214-203-0200	Швеллер $\frac{16П\ ГОСТ8240-97}{С245ГОСТ27772-2015}$ L=2500	74.0	19.1	1413.4
Б1	АГСК-214-202-0200	Двутавр $\frac{20Ш1\ ГОСТ26020-83}{С245ГОСТ27772-2015}$ L=2500	74.0	19.1	1413.4
Кр1	см. л. КЖ-0	Каркас плоский Кр1	422	2.5	1055.0
А1	АГСК-217-103-1402	"HILTI" HSL-3-GM8/20	16		

Ø6(А240)

Ø8(А240)

Ф10(А240)

Ф8(А500)

Ф10

Ф12

Ф14

Ф16

Ф18

Ф20

Ф22

Ф25

Ф28

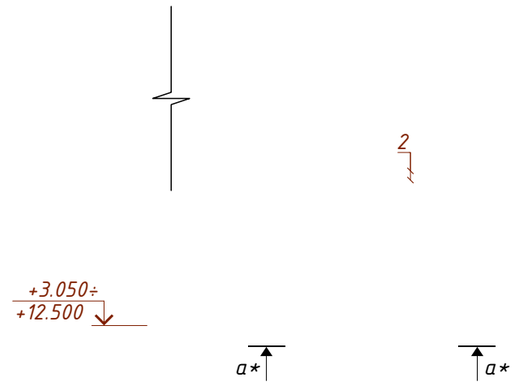

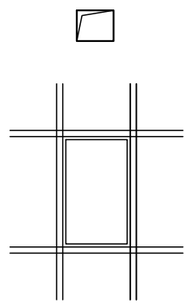

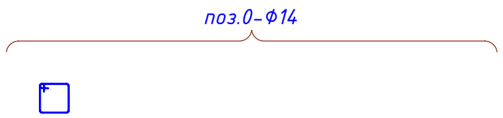

Взам. инв. N	Подпись и дата	Инв. N подл.

Изм.	Кол.уч	Лист	N док.	Подпись	Дата	4/2025/1-КЖ			
						Строительство одноэтажного здания бани КГУ "Центр социального обслуживания №1 по ул. Нефтяников 25 в г. Актобе.			
ГКП		Такишев А.			03.25	Баня на 15 посадочных мест	Стадия	Лист	Листов
Разработал		Бакытжан					РП	1	
Проверил		Такишев А.				Общие данные (начало)			
Н.контр.		Оразаева А.							

ФОРМАТ: А3