Приложение 3
к приказу Министра
по инвестициям и развитию
Республики Казахстан
от 24 апреля 2017 года № 235

Форма

Декларация о соответствии

г. Кызылорда «01» 08 2025 года

Подрядчик (генеральный подрядчик) ***ТОО «Бақ-Береке 2030»***

г.Кызылорда, Әуелбекова, 12
наименование организации, юридический адрес

в лице ***Директора Ерназаров Кайрат Шаршыбекович***
фамилия, имя, отчество (при наличии) руководителя организации

по объекту: ***«Реконструкция самотечной канализации по ул.Байсеитова, институт "Сейхун", спорткомплекс "Евразия", ул. Есенова, центральный стадион им. Муратбаева до КНС №5 в г.Кызылорда»***
наименование, местонахождения объекта

заказчиком, которого является: ***КГУ "Кызылординский городской отдел строительства", в лице руководителя Әнуар Айдын Серікұлы***
наименование организации, фамилия, имя, отчество (при наличии) руководителя

удостоверяет, что:

1. Строительно–монтажные работы на объекте выполнены в соответствии с утвержденным проектом (проектно–сметной документацией), государственными нормативами в сфере архитектурной, градостроительной и строительной деятельности;

2. Субподрядные организации: ***Нет***
наименование организации

3. Проект (проектно-сметная документация) ***ТОО КБ "МунайГаз Инжиниринг" №19020759 от 15.10.2019. Рабочий проект***
наименование проектной организации, номер проекта

утвержден(а) ***КГУ "Кызылординский городской отдел строительства" акимата города Кызылорда, №149 08.11.2023 года***
наименование организации, утвердившей (переутвердившей) проект и дата утверждения

4. Объект (комплекс) имеет следующие основные технико-экономические показатели (мощность, производительность, производственная площадь, протяженность, вместимость, объем, пропускная способность, провозная способность, число рабочих мест и тому подобное, заполняется по всем объектам (кроме жилых домов) в единицах измерения соответственно целевой продукции или основным видам услуг):

Мощность, производительность и так далее	Единица измерения	По проекту		Фактически	
		общая (с учетом ранее принятых)	в том числе пускового комплекса или очереди	общая (с учетом ранее принятых)	в том числе пускового ком-плекса или очереди
Трубы полиэтиленовые ПЭ 100 SDR17 S8 тип «техническая» размерами 200х11,9 мм	м	657,8		657,8	
Трубы полиэтиленовые ПЭ 100 SDR17 S8 тип «техническая» размерами 315х18,7 мм	м	25,5		25,5	
Колодец канализационный d-1000 мм	шт.	13		13	
Колодец канализационный d-1500 мм	шт.	10		10	

Жилой дом имеет следующие показатели:

Показатели	Единица измерения	По проекту	Фактически
Общая площадь	метр в квадрате (далее – $м^2$)		
Число этажей	этаж		
Общий строительный объем	метр в кубе (далее – $м^3$)		
В том числе подземной части	$м^3$		
Площадь встроенных, встроенно-пристроенных и пристроенных помещений	$м^2$		

Показатели	По проекту			Фактически		
	число квартир	площадь квартир, $м^2$		число квартир	площадь квартир, $м^2$	
		общая	жилая		общая	жилая

Всего квартир, в том числе: однокомнатных двухкомнатных трехкомнатных четырехкомнатных и более						

5. Технологические и архитектурно-строительные решения по объекту характеризуется следующими данными***: Предусматривается Реконструкция самотечной канализации по ул.Байсеитова, институт "Сейхун", спорткомплекс "Евразия", ул. Есенова, центральный стадион им.Муратбаева до КНС №5 в г.Кызылорда***

краткие технические характеристики по особенностям его размещения, по основным материалам и конструкциям, инженерному и технологическому оборудованию

6. На объекте установлено предусмотренное проектом оборудование в количестве согласно актам о его приемке после индивидуального испытания и комплексного опробования;

7. Мероприятия по охране труда, обеспечению взрывобезопасности, пожаробезопасности, охране окружающей природной среды и антисейсмические мероприятия, предусмотренные проектом выполнены;

8. Строительно-монтажные работы осуществлены в сроки:

начало работ **13 мая 2025 г.**

месяц, год

окончание работ **01 августа 2025 г.**

месяц, год

при продолжительности строительства, месяц:

по норме или по проекту организации строительства, месяц: **2,5 месяца**

фактически, месяц: **2 месяца 19 дней**

9. Примененные строительные материалы, конструкции, оборудование и изделия соответствуют требованиям проекта и государственных нормативов;

9-1. Доля местного содержания предусмотрена в проектно-сметной документации

100% и фактически применено 100 % (на объектах финансируемы за счет государственных инвестиций и средств квазигосударственного сектора);

10. Исполнительная геодезическая съемка фактического положения подземных инженерных сетей и/или зданий (сооружений) выполнена (обязательное приложение к декларации о соответствии);
10-1 Исполнительная техническая документация имеется в полном объеме, в том числе в электронном модуле;
11. Наружные инженерные коммуникации (холодное и горячее водоснабжение, канализация, теплоснабжение, газоснабжение, электроснабжение и связь) обеспечивают нормальную эксплуатацию объекта: ***«Реконструкция самотечной канализации по ул.Байсеитова, институт "Сейхун", спорткомплекс "Евразия", ул. Есенова, центральный стадион им.Муратбаева до КНС №5 в г.Кызылорда»*** что подтверждается поставщиками услуг по инженерному и коммунальному обеспечению.

Поставщик услуг по инженерному и коммунальному обеспечению:

ГКП на ПХВ "Кызылорда су жүйесі"

наименование организации, фамилия, имя, отчество (при наличии), подпись руководителя, дата

Место печати (при наличии)

12. Шумоизоляция здания соответствует проекту и подтверждается экспертным заключением, выдаваемым аккредитованными испытательными лабораториями по результатам проведенных лабораторных замеров (экспертное заключение прилагается);

Подрядчик (генеральный подрядчик) считает объект: ***«Реконструкция самотечной канализации по ул.Байсеитова, институт "Сейхун", спорткомплекс "Евразия", ул. Есенова, центральный стадион им.Муратбаева до КНС №5 в г.Кызылорда»***

наименование объекта (комплекса)

готовым к приемке в эксплуатацию, гарантирует качество выполненных строительно-монтажных и специальных работ, и принимает на себя обязательство устранять дефекты, возникшие по его вине при строительстве объекта согласно гарантийного срока в соответствии с законодательством Республики Казахстан.

Подрядчик (генеральный подрядчик)
ТОО «Бак-Береке 2030», Ерназаров Кайрат Шаршыбекович

наименование организации, фамилия, имя, отчество (при наличии) руководителя, подпись, дата

Место печати (при наличии)

Орыс

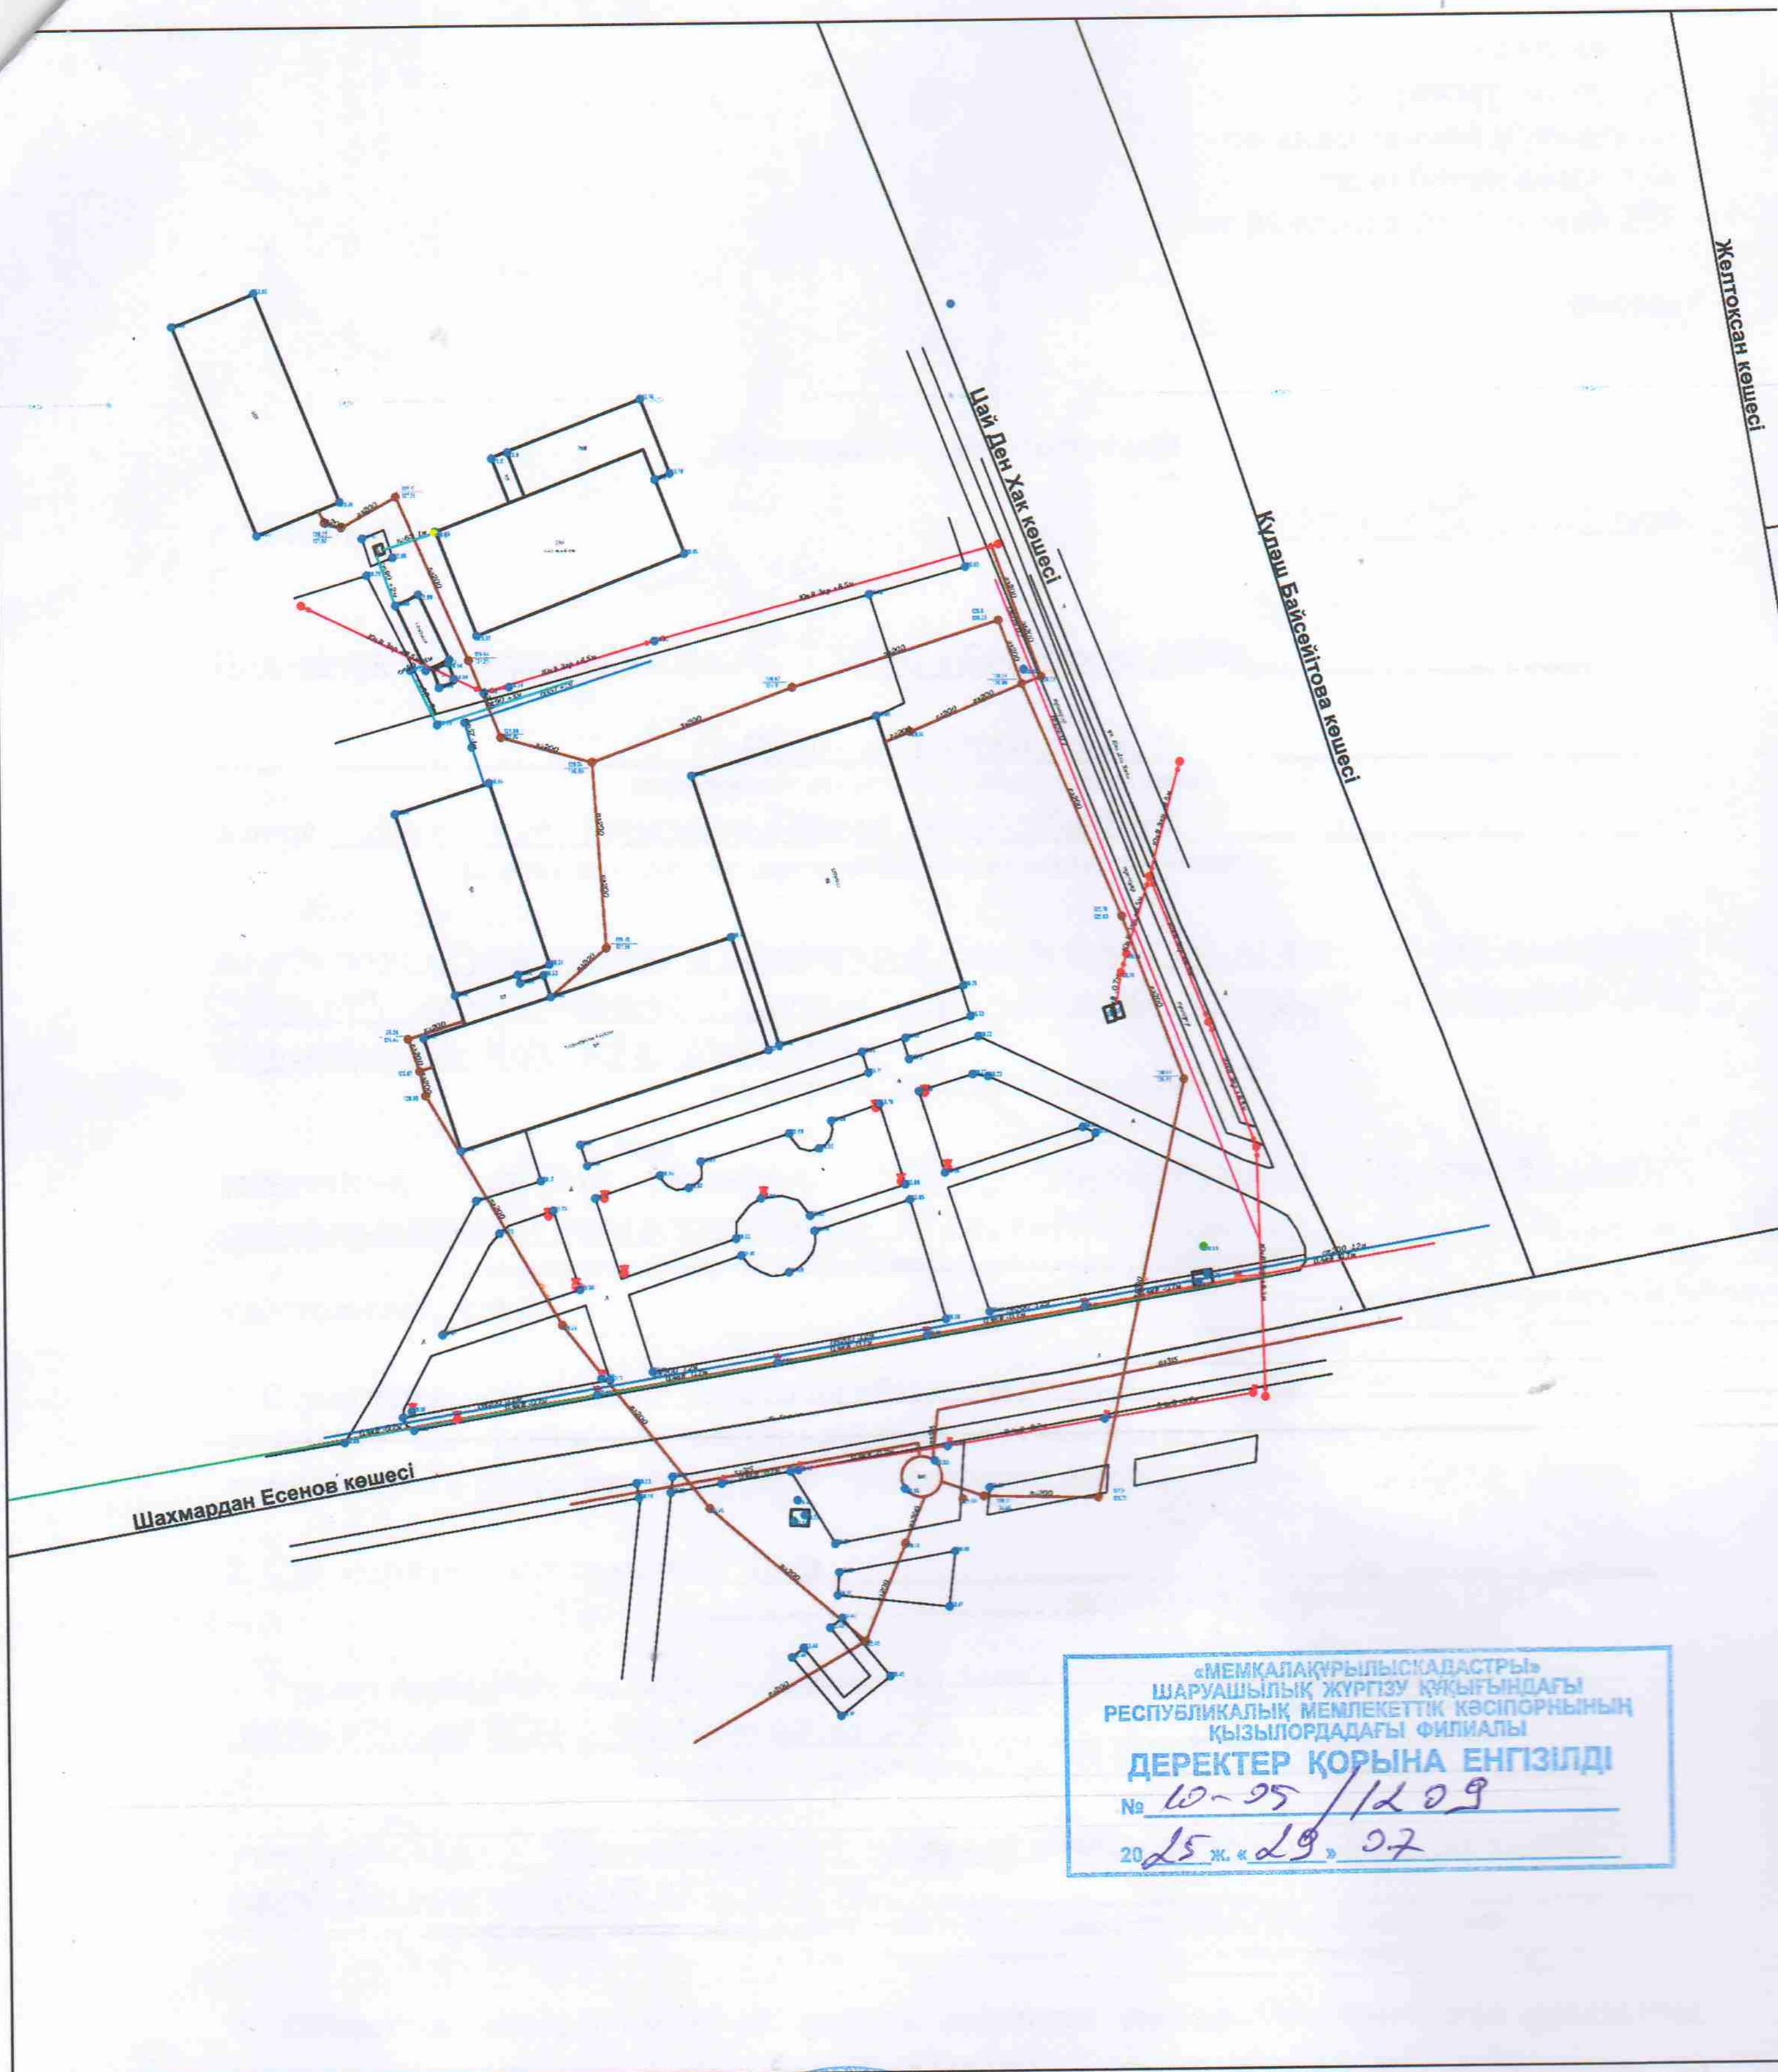

«МЕМҚАЛАҚҰРЫЛЫСКАДАСТРЫ»
ШАРУАШЫЛЫҚ ЖҮРГІЗУ ҚҰҚЫҒЫНДАҒЫ
РЕСПУБЛИКАЛЫҚ МЕМЛЕКЕТТІК КӘСІПОРНЫНЫҢ
ҚЫЗЫЛОРДАДАҒЫ ФИЛИАЛЫ
ДЕРЕКТЕР ҚОРЫНА ЕНГІЗІЛДІ
№ 10-25/1209
20 25 ж. «29» 07

Шартты белгілер

- Электр желісі
- Газ желісі
- Телефон желісі
- Жылу желісі
- Су желісі
- Кәріз желісі

Меншік иесі:ЖШС "Бак - Береке"

Нысан:Қызылорда қаласы, Реконструкция самотечный канализации по ул.Байсейтова,институт "Сейхун",спорткомплекс "Евразия",ул.Есенова,стадион им.Г.Муратбаева до КНС №5

			парақ	масштаб
Филиал директоры	Б.Абдикадиров	Жер пайдаланудың ситуациялық жоспары		1:500
Орындаушы	Е.Аманқосов		"Мемқалақұрылыскадастры" РМК-ның Қызылордадағы филиалы	

Ескертпе: жоспардың құрастырылған күні

Түгендеу нөмірі