Утвержден приказом
Министра по инвестициям и развитию
Республики Казахстан
от 24 апреля 2017 года № 234
форма

к приказу Министерства индустрии и
инфраструктурного развития Республики Казахстан
от 08 февраля 2021 года №53

Акт приемки объекта в эксплуатацию

«29» сентября 2025 года

Заказчик: Государственное учреждение "Отдел строительства акимата города Костаная", БИН 060140015369, тел.87142-51-32-20, индекс-110000, Костанайская область, город Костанай, улица Г.Каирбекова, дом №75 в лице руководителя Байдаулетова Арсаина Болатовича

(фамилия, имя, отчество (при его наличии) ИИН, телефон – для физических лиц, наименование организации – для юридических лиц, БИН, телефон, почтовый индекс, область, город, район, населенный пункт, наименование улицы, номер дома/здания (стационарного помещения)

на основании:

Декларации о соответствии (прилагается) от «24» сентября 2025 года, товарищество с ограниченной ответственностью «КАПИТАЛ СПЕЦСТРОЙ», в лице директора Альт Андрея Владимировича, Костанайская область, г. Костанай, ул. Промышленная 45, БИН 091040010540, тел: 8(7142)39-47-54

дата подписания декларации, наименование подрядной (генподрядной) организации, фамилия, имя, отчество (при его наличии) руководителя, юридический адрес, БИН, телефон

Заключения о качестве строительно-монтажных работ (прилагается) от «26» сентября 2025 года, товарищество с ограниченной ответственностью "Тараз-Технопроект", в лице экспертов технического надзора Соснова Виталия Николаевича KZ26VJE00080530 от 03.05.2023 г. Джамангараева Калдыбека Байдылдаевича KZ40VJE00072324 от 14.02.2022 г. Лим Климентия Анатольевича KZ51VJE00059225 от 09.11.2020 г. БИН 050140000389,

дата подписания заключения, наименование организации, фамилия, имя, отчество (при его наличии) экспертов технического надзора, № и дата получения аттестатов, БИН, телефон

Заключения о соответствии выполненных работ проекту (прилагается) «26» сентября 2025 года, , товарищество с ограниченной ответственностью " Институт «Агропромпроект»", в лице директора Дениса Сергеевича, гос. лицензия №24017457 от 29.04.2024 года, главный инженер проекта Костенко Артем Юрьевич, приказ № 11 от 18.04.2024 года, БИН 981240000725, тел.87773632050

дата подписания заключения, наименование организации, фамилия, имя, отчество (при его наличии) экспертов авторского надзора, № и дата получения аттестатов, БИН, телефон

Произведя осмотр готовности предъявленного подрядчиком (генеральным подрядчиком) к приемке в эксплуатацию объекта:

«Строительство девятиэтажного 1 подъездного жилого дома №126 в мкр. «Береке» г.Костанай» (без наружных сетей и благоустройства). Корректировка сметной документации

наименование объекта, вид строительства (новое, расширение, реконструкция, техническое перевооружение, модернизация, капитальный ремонт)

Уровень ответственности, технически не сложный II (нормальный уровень ответственности) объекта по адресу: Костанайская область, город Костанай, микрорайон «Береке», дом № 126

(область, район, населенный пункт, микрорайон, квартал, улица, номер дома (корпуса)

проверив комплектность исполнительной технической документации, в том числе посредством электронного модуля исполнительной технической документации "___"_____202__ года, дата ознакомления подтверждает что:

1. Строительство объекта осуществлено на основании:

1) правоустанавливающего документа на земельный участок:

Постановление акимата города Костаная, Костанайской области от 01.07.2020 года № 979

документ, подтверждающий наступление юридических фактов (юридических составов), на основании которых возникают, изменяются или прекращаются права на земельный участок, в том числе договоры, решения судов, правовые акты исполнительных органов, свидетельство о праве на наследство, передаточный акт или разделительный баланс при реорганизации негосударственных юридических лиц, владеющих земельным участком на праве собственности или выкупивших право временного возмездного землепользования (аренды).

2) талона о приеме уведомления о начале строительно-монтажных работ: уведомление

Государственное учреждение "Управление государственного архитектурно-строительного контроля акимата Костанайской области" 1) №KZ46REA00389690 от 16.05.2024 г. 2) №KZ05REA00501881 от 24.09.2025 г.

наименование органа, принявшего уведомление, дата и № принятия талона

3) проекта (проектно-сметной документации) разработанной генеральным проектировщиком товарищество с ограниченной ответственностью «Институт «Агропромпроект» № 44-24, утвержденный приказом ГУ «Отдел строительства акимата города Костаная» № 74 от 11.03.2022 г.

наименование проектной организации, номер проекта утвержденного(й)

дата и номер проекта, наименование организации утвердившей (переутвердившей) проект и дата утверждения

2. Строительно-монтажные работы осуществлены в сроки:

Начало работ: август 2024 года

Окончание работ: сентябрь 2025 года

при продолжительности строительства:

по норме или по проекту организации строительства 7 месяцев;

фактически 10 месяцев

3. Объект (комплекс) имеет следующие основные технико-экономические показатели (мощность, производительность, производственная площадь, протяженность, вместимость, объем, пропускная способность, провозная способность, число рабочих мест и тому подобное, заполняется по всем объектам (кроме жилых домов) в единицах измерения соответственно целевой продукции или основным видам услуг):

Мощность, производительность и так далее	Единица измерения	по проекту		фактически	
		общая (с учетом ранее принятых)	в том числе пускового комплекса или очереди	общая (с учетом ранее принятых)	в том числе пускового комплекса или очереди

Выпуск продукции (оказания услуг), предусмотренной проектом в объеме, соответствующем нормам освоения проектных мощностей в начальный период:

факт начала выпуска продукции с указанием объема

Жилой дом имеет следующие показатели:

Показатели	**Единица измерения**	**По проекту**	**Фактически**	
Общая площадь		метр в квадрате (м2)	3097,03	3097,03
Число этажей		Этаж	9	9
Общий строительный объем		метр в кубе (м3)	13637,40	13637,40
В том числе подземной части		м3	1016,31	1016,31
Площадь встроенных, встроено-пристроенных и пристроенных помещений		м2	-	-

Показатели	**по проекту**			**Фактически**		
	число квартир	**Общая**	**Жилая**	**число квартир**	**Общая**	**Жилая**
Всего квартир, в том числе:	36	2681,02	1391,18	36	2681,02	1391,18
однокомнатных	1	46,20	18,65	1	46,20	18,65
двухкомнатных	17	1147,33	546,48	17	1147,33	546,48
трехкомнатных	18	1487,49	826,05	18	1487,49	826,05
четырехкомнатных и более	-	-	-	-	-	-

4. Технологические и архитектурно-строительные решения по объекту характеризуются следующими данными:

Здание жилого дома 9 этажное с тех. подпольем и чердаком, односекционное, одноподъездное со входами с 2-х сторон имеет прямоугольную форму в плане с общими размерами в крайних осях 19,37 х 24,5 м. Вертикальная коммуникация предусмотрена по лестничным клетками шириной 1,2 м и посредством лифта с кабиной размерами 2,1х1,12 м. Квартиры с 6-го по 9-й этаж оборудованы аварийными лестницами со спуском до 5-го этажа через люки размерами 600х800

мм. Аварийные спуски расположены на лоджиях.
Высота этажей с 1-го по 9-ый – 2,85 м.
Высота подвала 1,8 м,
Общее количество квартир 36, в том числе: однокомнатных – 1; двухкомнатных – 17; трехкомнатных – 18.
Квартиры оборудованы решетками для установки наружных блоков кондиционеров.
Каждая квартира имеет лоджию.
Входные группы жилого дома имеют безбарьерную среду для передвижения МГН, оборудованы пандусами.
Проектируемое здание бескаркасного типа. Несущими являются поперечные стены.
Пространственная жесткость здания обеспечивается взаимноперпендикулярной планировкой стен и устройством горизонтальных дисков жесткости из плит перекрытия каждого этажа.
Совокупность элементов несущего остова обеспечивает восприятие всех нагрузок, воздействующих на здание и передачу их на основание, а также пространственную неизменяемость (жесткость) и устойчивость здания.

краткие технические характеристики по особенностям его размещения, по основным материал и конструкциям, инженерному и технологическому оборудованию

5. На объекте установлено предусмотренное проектом оборудование в количестве согласно актам о его приемке после индивидуального испытания и комплексного опробования;
6. Наружные инженерные коммуникации (холодное и горячее водоснабжение, канализация, теплоснабжение, газоснабжение, электроснабжение и связь) обеспечивают нормальную эксплуатацию объекта (здания, сооружения, помещения) и приняты городскими эксплуатационными организациями;
7. Сметная стоимость по утвержденному проекту (проектной-сметной документации):
всего 968 805,539 тысяч тенге, в том числе строительно-монтажных работ 767 529,081 тысяч тенге, в том числе: оборудования, инструмента и инвентаря 53 936,328 тысяч тенге;
8. Сметная стоимость основных фондов, принимаемых в эксплуатацию 886 357.017 тысяч тенге, в том числе: стоимость строительно-монтажных работ 882 471,450 тысяч тенге; стоимость оборудования, инструмента и инвентаря 53 936,328 тысяч тенге;
9. Доля местного содержания предусмотрена в проектно-сметной документации 97,34% и фактически применено 97% (на объектах, финансируемых за счет государственных инвестиций и средств квазигосударственного сектора);
10. Класс энергоэффективности здания В.
11. Объект построен в соответствии с утвержденным проектом (проектно-сметной документацией) и требованиями государственных нормативных документов в области архитектуры, градостроительства и строительства.

РЕШИЛ: «Строительство девятиэтажного 1 подъездного жилого дома №126 в мкр. «Береке» г.Костанай» (без наружных сетей и благоустройства)

наименование объекта (комплекса)

принять в эксплуатацию

Заказчик:

ГУ "Отдел строительства акимата г.Костаная",

Руководитель Байдаулетов Арсаин Болатович

фамилия, имя, отчество (при его наличии), подпись руководителя, МП

29.09.2025г.

Технический надзор:

1) ТОО "Тараз-Технопроект" БИН 050140000389, директор Олжабеков Мурат Бектенович

(наименование организации, имеющей в своем составе аттестованн (-ых) эксперта (-ов), фамилия, имя, отчество руководителя, подпись, дата, МП

Эксперт технического надзора:

Соснов Виталий Николаевич KZ26VJE00080530 от 03.05.2023 г. – в части инженерных сетей

фамилия, имя, отчество (при его наличии), должность), подпись, дата, МП

29.09.2025г.

Джамангараев Калдыбек Байдылдаевич KZ40VJE00072324 от 14.02.2022 г. – в части несущих и ограждающих конструкций

фамилия, имя, отчество (при его наличии), должность), подпись, дата, МП

Лим Климентий Анатольевич KZ51VJE00059225 от 09.11.2020 г. – в части технологического оборудования

фамилия, имя, отчество (при его наличии), должность), подпись, дата, МП

2) аккредитованная организация:_____

наименование организации, имеющей в своем составе аттестованного (-ых) эксперта (-ов), фамилия, имя, отчество (при его наличии) руководителя, подпись, дата

Место печати (при наличии)

Авторский надзор:

1) разработчик проекта:

ТОО " Институт «Агропромпроект»", БИН 981240000725, директор Шилохвостов Денис Сергеевич

29.09.2025г.

ГИП

ТОО " Институт «Агропромпроект»", Костенко Артем Юрьевич

наименование организации, фамилия, имя, отчество (при его наличии), должность), подпись, дата МП

29.09.2025г.

2) _____

(наименование организации) имеющей в своем составе аттестованного (-ых) эксперта (-ов), фамилия, имя, отчество (при его наличии) руководителя, подпись, дата, МП

3) аттестованный (-ые) эксперт (-ы)

(фамилия, имя, отчество (при его наличии) эксперта, специализация аттестата), подпись, дата МП

Подрядчик (генеральный подрядчик)

ТОО «КАПИТАЛ СПЕЦСТРОЙ»,

директор Альт Андрей Владимирович

фамилия, имя, отчество (при его наличии), подпись руководителя, МП

29.09.2025г.

Ск1-Од -секция одиночная, (точечный дом)
Ск1-Р -секция рядовая
Ск1-ТрЛ -секция торцевая, левая
Ск1-ТрП -секция торцевая, правая

Кладку световых приямков вести толщиной 190мм КСЛ-ПР-39х19х18,8-100-F200-1600 ГОСТ 6133-99 -156,55м², с отм. -2,150 до отм. верх -0,250 до -0,050 по уклону, (1,50м³). Кладку соприкасающуюся с грунтом обмазать горячим битумом за два раза. Под стенки световых приямков выполнить фундамент, объем и материал см. КР-12 . На верху светового приямка установить металлический люк. ло-1, (2шт.)

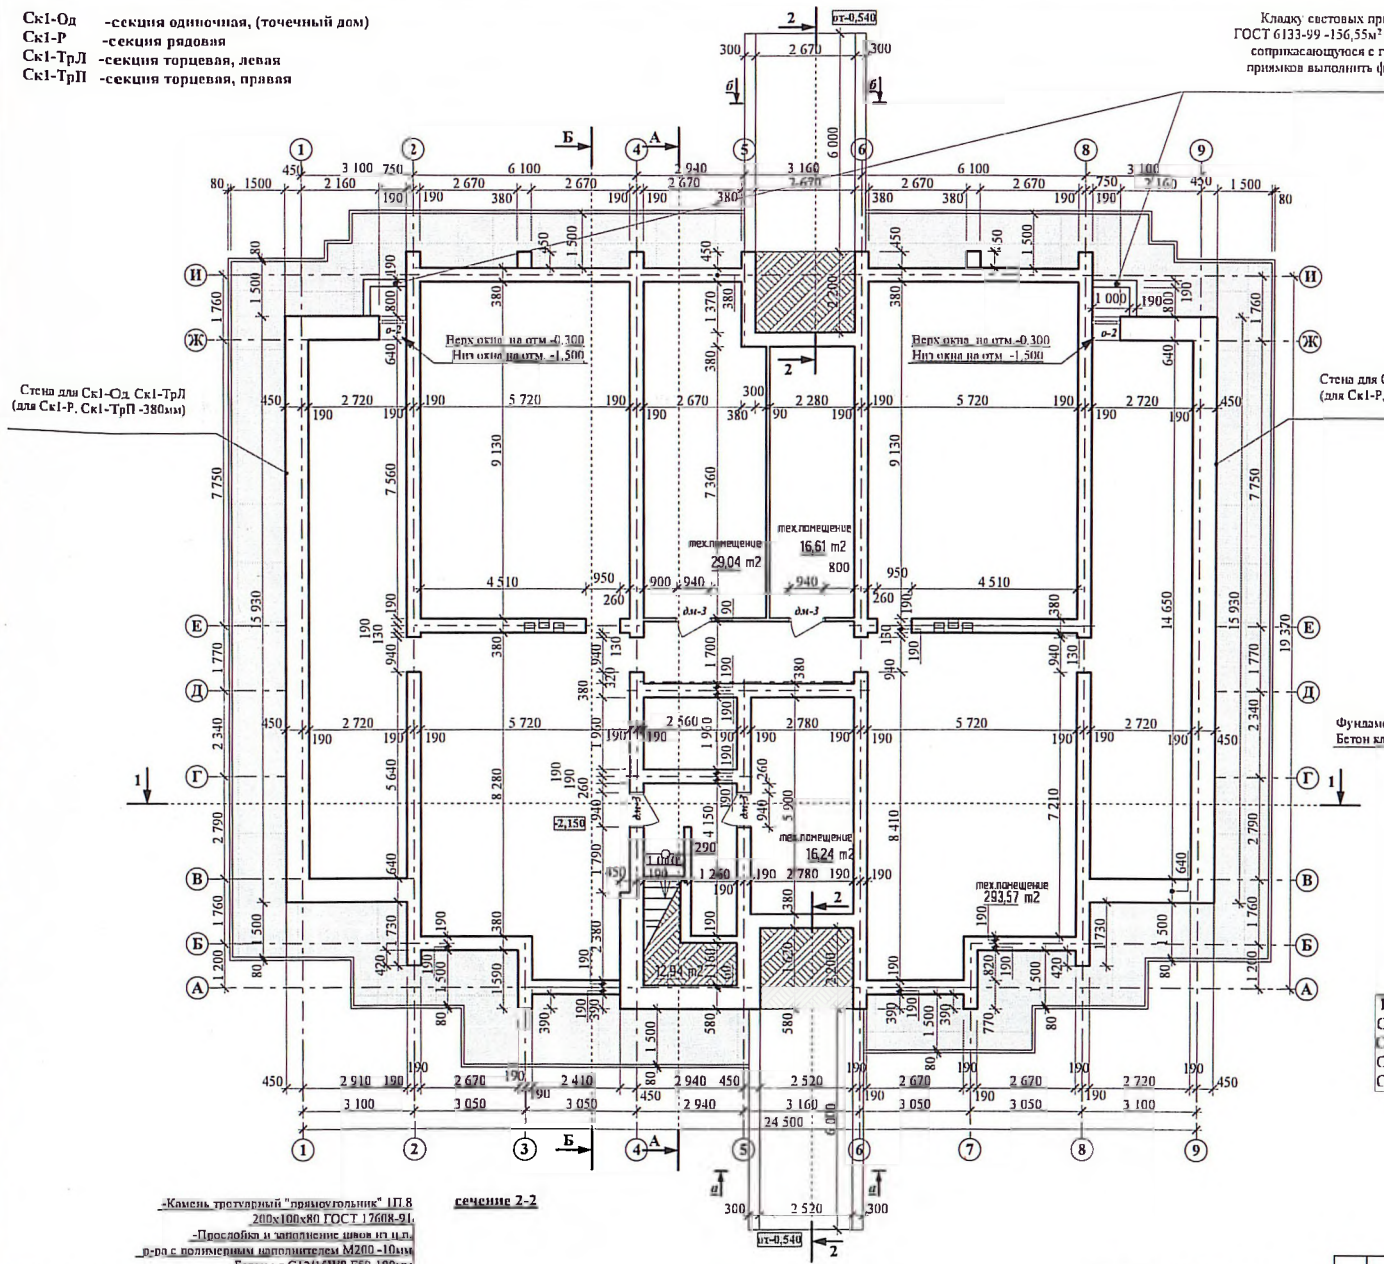

(в скобках размеры для 6-б)

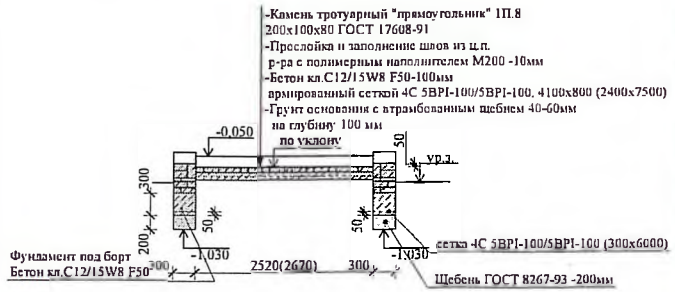

Площадь отмостки:

Ск1-Од	-133,30м²
Ск1-Р	-76,5м²
СК1-ТрЛ	-104,9м²
СК1-ТрП	-104,9м²

Отмостка

Асфальтобетон (типа "Д" марки II на песчаном заполнителе) ГОСТ 9128-97 -30мм
Щебень - 100мм
Уплотненный по уклону грунт с втрамбованным на глубину не менее 60 мм щебнем крупностью до 40 мм

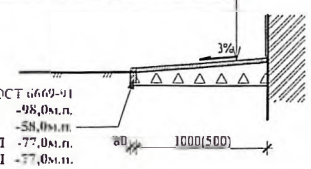

Камень бортовой БР 100.20.8 ГОСТ 6669-91
Ск1-Од -98,0м.п.
Ск1-Р -58,0м.п.
СК1-ТрЛ -77,0м.п.
СК1-ТрП -77,0м.п.

сечение 2-2

-Камень тротуарный "прямоугольник" 1П.8 200х100х80 ГОСТ 17608-91
-Прослойка и заполнение швов из ц.п. р-ра с полимерным наполнителем М200 -10мм
-Бетон кл.С12/15W8 F50-100мм армированный сеткой 4С 5BPI-100/5BPI-100, 2500х8300 (2650х8300)
-Грунт основания с втрамбованным щебнем 40-60мм на глубину 100 мм

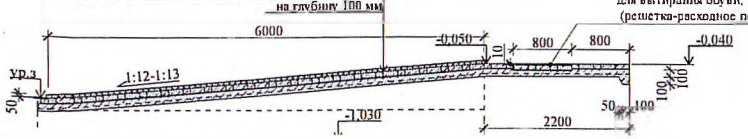

Ниша 800х1200х10(н) под решетку для вытряхания обуви, (решетка-расходное покупное изделие)

Расход материалов на входы

-Камень тротуарный "прямоугольник"	-71,5м²
-Бетон кл.С12/15W8 F50	-6,5м³
-Щебень М600 фр. 20-40мм	-3,4м³
-Сетка,(261,0м²)	-154,7кг

Марки материалов см. на чертеже (бетон и раствор с ПВА 2% от массы цемента)

Изм.	К.уч.	Лист	№ док.	Подпись	Дата	51-20 АР
ГИП		Ногин			03.21	Строительство 1 подъездного жилого дома №126 в мкр. "Берсе" г. Костанай
Архитект.		Кухтин				9-ти этажный 1-но подъездный жилой дом, (секции Ск1-Од)
Исполнил		Кухтин				План тех.подполья (на отм. -2,150)
Проверил		Ногин				
Н.контроль		Соколова				

Стадия	Лист	Листов
РП	8и	

Агропромпроект г. Костанай

Согласовано: ВК Хусупов; ОВ Шолохвостов; ЭОМ Лебедев

Взам. инв. № | Подпись и дата | Инв. № подл.

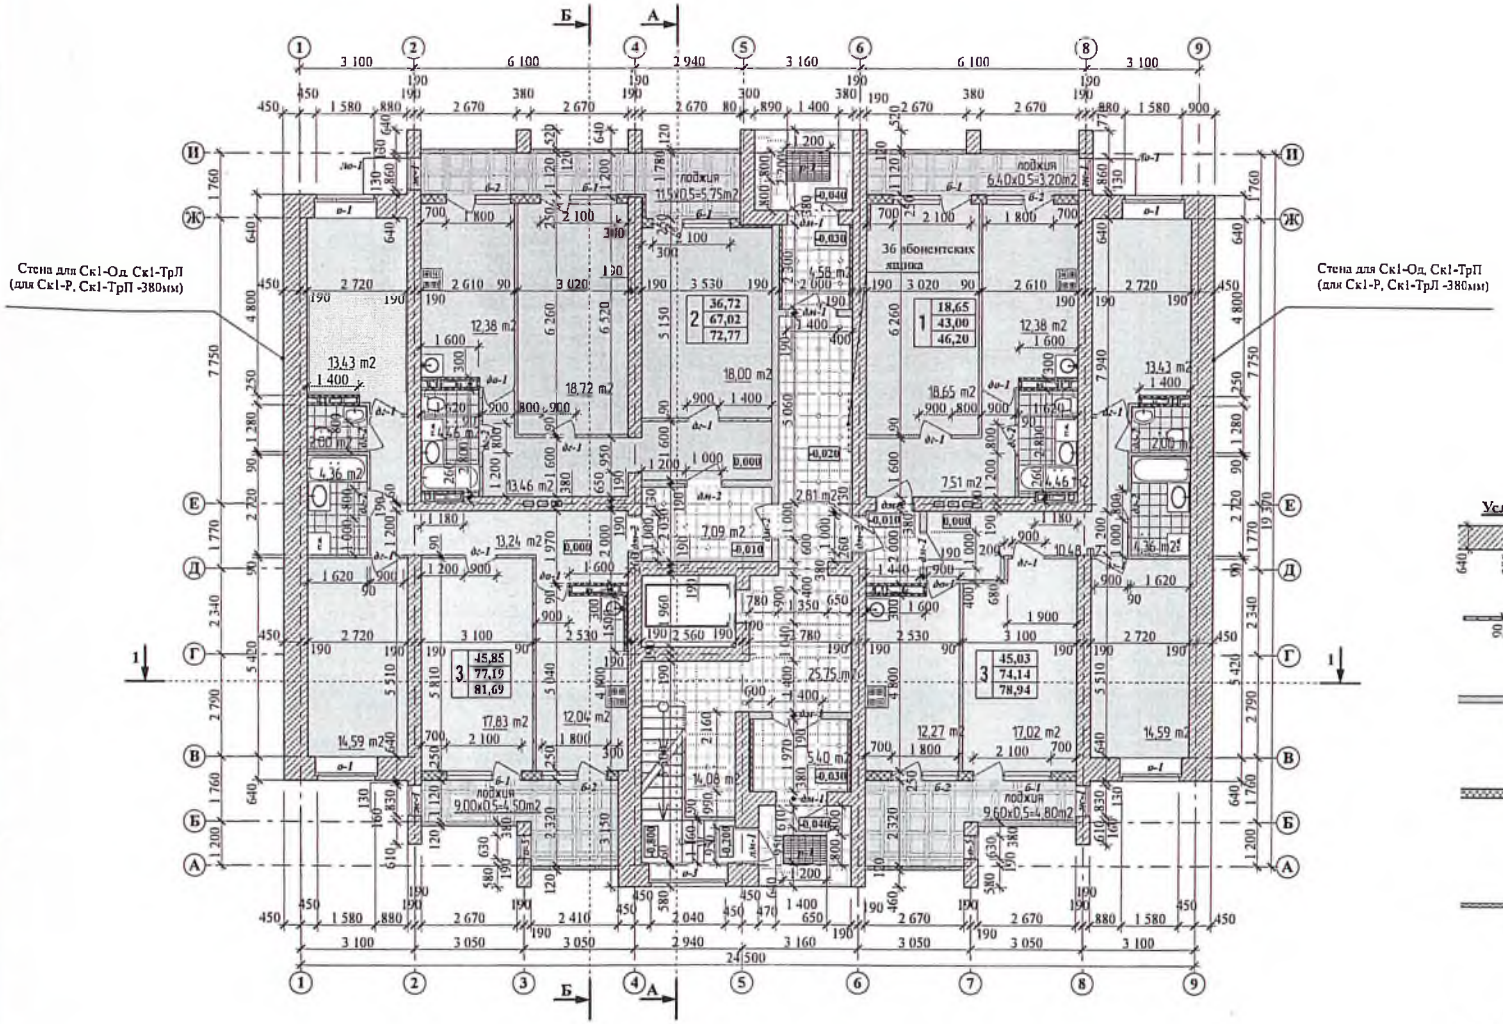

Условные обозначения

Кирпичная кладка, (марку см. КР)

Кладка из камней бетонных КПР-ПР-ПС-39х9х18,8-25-F15-1000 ГОСТ 6133-99 -156,55м³

Кладка из керамзитобетонных блоков КБПР-39х19х18,8-М25-F15-D600 ГОСТ 33126-2014 -37,60м³

Перегородка лоджий согласно альбому технических решений "КНАУФ АКВАПАНЕЛЬ" тип1.(рис.6). Тип КОС с каркасом по типу С115.1, С.РК 1.031.9-2.07 утеплитель ПП70 ГОСТ-9573-2012 -140мм. (31,81м²). См. АР-13, узел 1

Утепление участков стен лоджий и тамбуров по типу С623 по с рк 1.073.9-2.00, (утеплитель -ПП70 ГОСТ-9573-2012 -70мм по ПС 75х50 шаг-600мм. Обшивка два листа ГКЛВ толщиной по 12,5мм, (29,6м²)

Противопожарная обшивка по типу С623 по с рк 1.073.9-2.00, (по ПС 55х50 шаг-600мм. Обшивка два листа ГКЛВО толщиной по 12,5мм, (60,9м²)

Ск1-Од -секция одиночная, (точечный дом)
Ск1-Р -секция рядовая
Ск1-ТрЛ -секция торцевая, левая
Ск1-ТрП -секция торцевая, правая

Согласовано: ВК Жигулев; ОВ Шолховская; ЭОМ Лебедев

Инв. № подл. | Подпись и дата | Взам. инв. №

Изм.	К. уч.	Лист	№ док.	Подпись	Дата
ГИП		Ногин			03.21
Архитект.		Кухтин			
Исполнил		Кухтин			
Проверил		Ногин			
Н. контролл.		Соломова			

51-20 АР

Строительство 1 подъездного жилого дома №126 в мкр. "Береке" г. Костанай

9-ти этажный 1-но подъездный жилой дом, (секция Ск1-Од)

План 1-го этажа

Стадия	Лист	Листов
РП	9	

© Агропромпроект г. Костанай

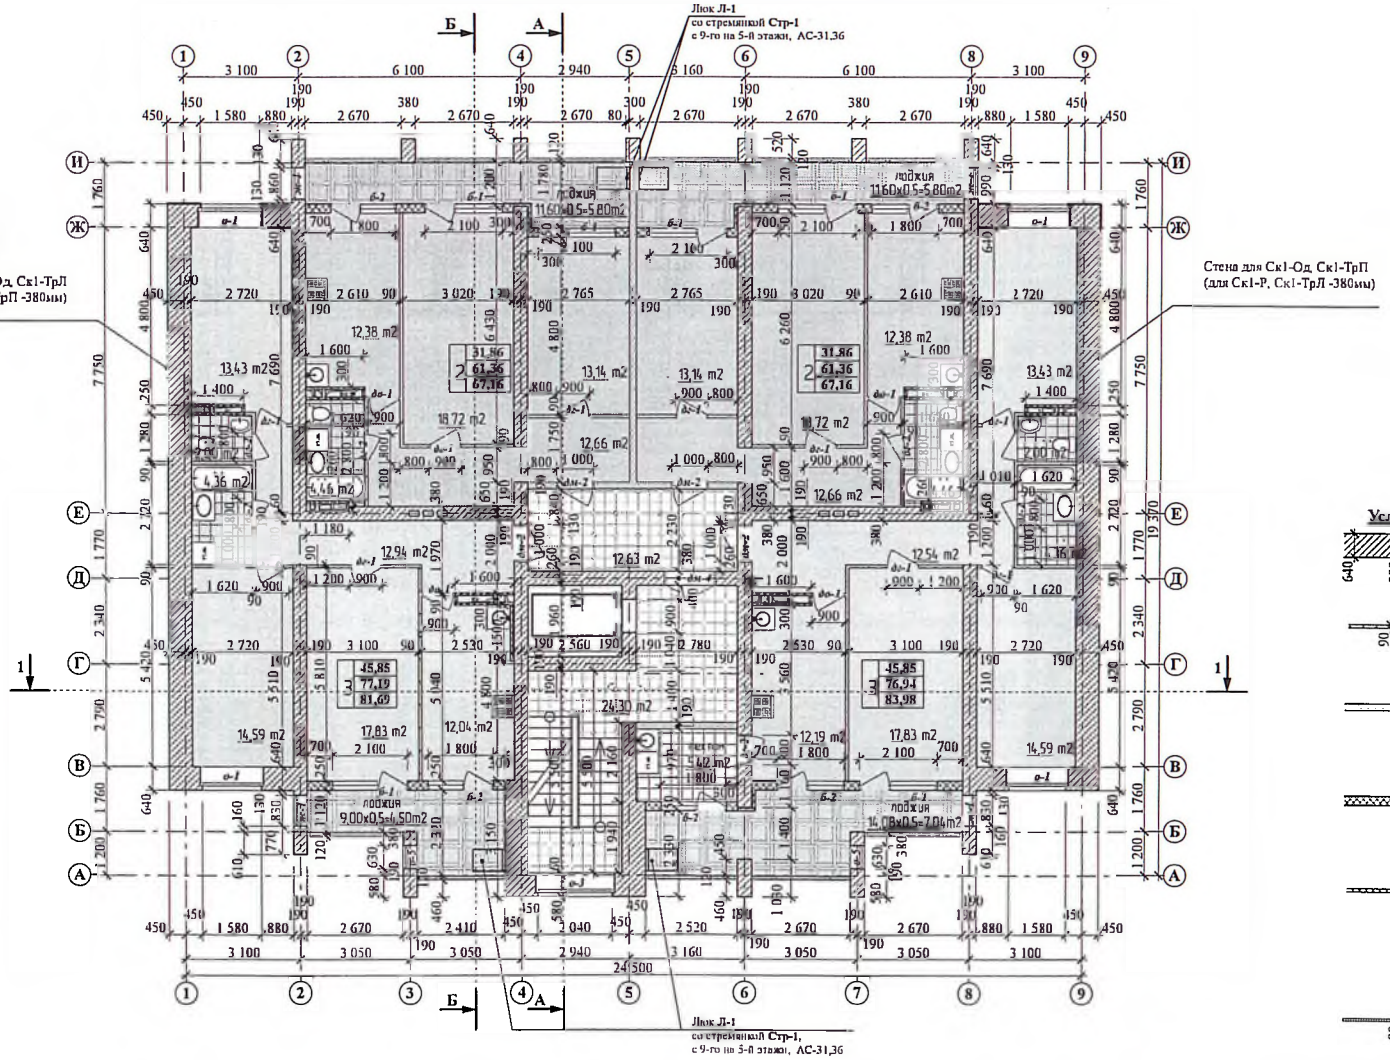

Условные обозначения

Кирпичная кладка, (марку см. КР)

Кладка из камней бетонных КПР-ПР-ПС-39х9х18,8-25-F15-1000 ГОСТ 6133-99 -1228,48м²

Кладка из керамзитобетонных блоков КБПР-39х19х18,8-М25-F15-D600 ГОСТ 33126-2014 -328,48м²

Перегородка лоджий согласно альбому технических решений "КНАУФ АКВАПАНЕЛЬ" тип1, (рис.6). Тип КОС с каркасом по типу С115.1. С.РК 1.031.9-2.07 утеплитель ПП70 ГОСТ-9573-2012 -140мм, (302,8м²). См. АР-13, узел 1

Утепление участков стен лоджий и тамбуров по типу С623 по с рк 1.073.9-2.00, (утеплитель -ПП70 ГОСТ-9573-2012 - 70мм по ПС 75х50 шаг-600мм. Обшивка два листа ГКЛВ толщиной по 12,5мм, (72,16м²)

Противопожарная обшивка по типу С623 по с рк 1.073.9-2.00, (по ПС 55х50 шаг-600мм. Обшивка два листа ГКЛВО толщиной по 12,5мы, (485,52м²)

Ск1-Од -секция одиночная, (точечный дом)
Ск1-Р -секция рядовая
Ск1-ТрЛ -секция торцевая, левая
Ск1-ТрП -секция торцевая, правая

						51-20		АР
						Строительство 1 подъездного жилого дома №126 в мкр. "Береке" г. Костанай		
Изм.	К. уч.	Лист	№ док.	Подпись	Дата			
ГИП		Ногин			03.21	9-ти этажный 1-но подъездный жилой дом, (секция Ск1-Од)	Стадия: РП	Лист: 10 / Листов:
Архитект.		Кухтин						
Исполнил		Кухтин						
Проверил		Ногин				План типового этажа	© Агропромпроект г. Костанай	
Н.контроль		Соломова						

Согласовано: ВК Жусупов; ОВ Шиповалов; ЭОМ Лебедев

Взам. инв. № | Подпись и дата | Инв. № подл.

Условные обозначения:

Стены из кирпича керамического, указания по кладке см. (марку см. КР)

Блок I/600x300x200/D600/B2,5/F15, ГОСТ 31 360-2007 **-7,0м³**

Перегородки из камней бетонных стеновых, КПР-ПР-ПС-39-50-F15-1400 ГОСТ 6133 **-52,0м²**

Утепление вент. коробов в кровле С625по с.рк 1.073.9-2.00
Профиль ПС50х50 шаг -600мм
обшивка -1 слой ГКЛВО-12,5мм
Утеплитель ПП-60 -50мм **-48,2м²**

Утеплитель ППС 25-Т-Б ГОСТ 15588-2014 б=150мм **-324,0м²**
ПЭТ -0,5мм **-360,0м²**

дополнительный слой утеплителя ППС25 по всему периметру наружных стен шириной -750мм, ГОСТ 15588-2014, б=100мм
Ск1-Од -49,5м²
Ск1-ТрЛ, Ск1-ТрП -39,4м²
Ск1-Р -29,3м²

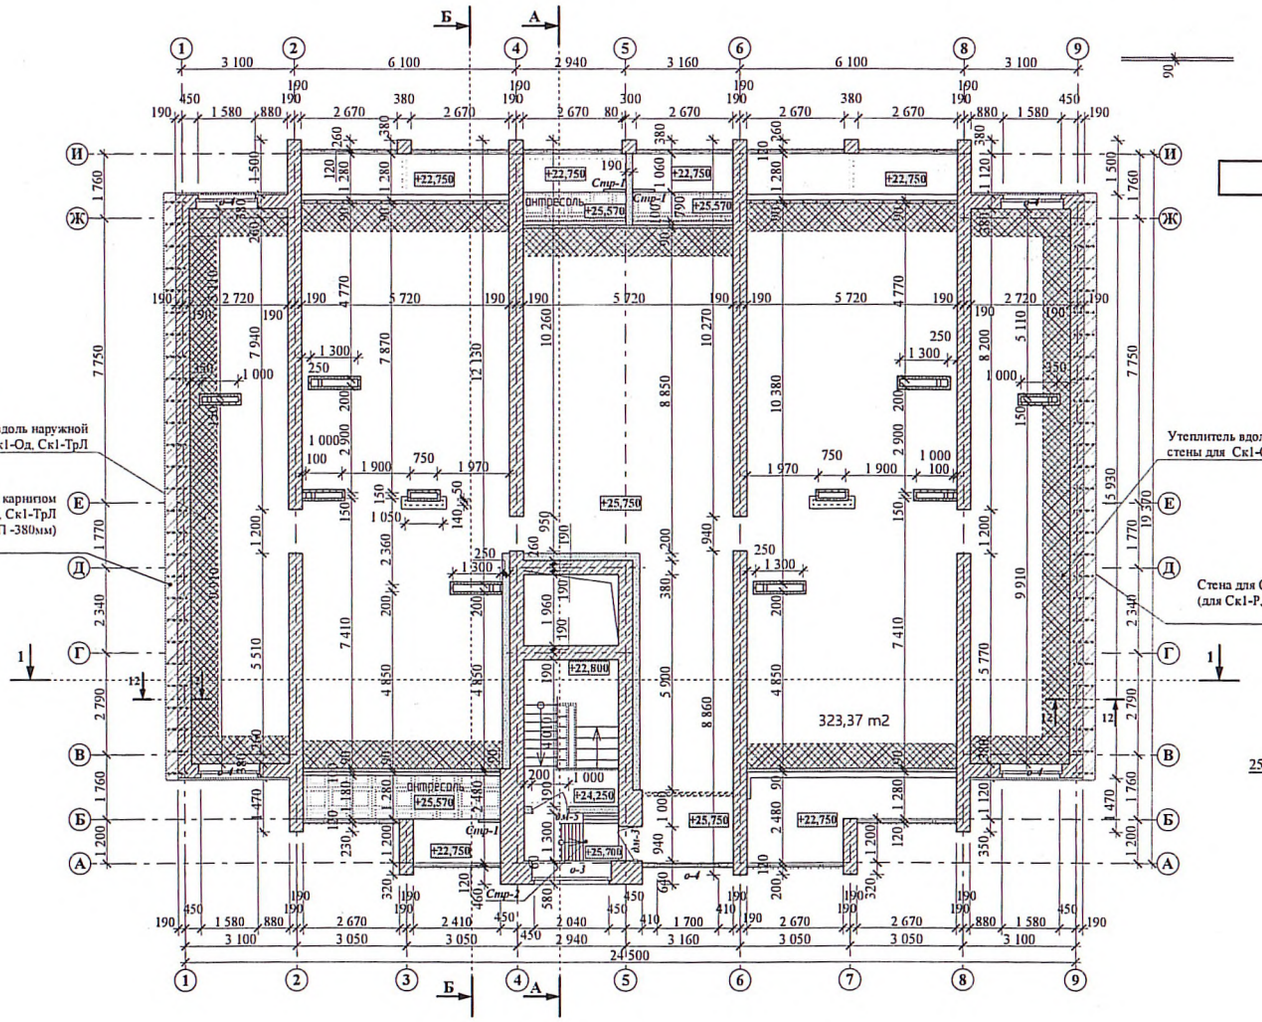

12-12

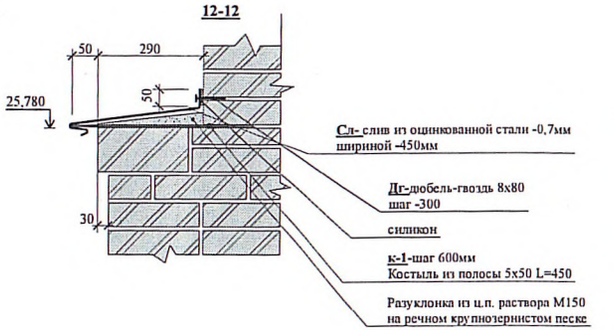

Ск1-Од -секция одиночная, (точечный дом)
Ск1-Р -секция рядовая
Ск1-ТрЛ -секция торцевая, левая
Ск1-ТрП -секция торцевая, правая

Групповая спецификация материалов и изделий
Ск1-Од -2шт. Ск1ТрЛ и СК1-ТрП-1шт. Ск1-Р -0шт.

Марка изд.	Поз. дет.	Наименование	Кол-во	Масса 1дет. кг	Масса изд.кг
канц	к-1	Сталь листовая 450х50х5 ГОСТ 19903-2015	26	0.88	63,00
	Сл	Оцинкованная сталь (прокат05-1G100х450х0,8-в-о-ж/ц80--у-ш- гост 14918	1	51,20	
	Дг	Дюбель-гвоздь 8х80	53		

Изм.	К. уч.	Лист	№ док.	Подпись	Дата
ГИП		Ногин			03.21
Архитект.		Кухтин			
Исполнил		Кухтин			
Проверил		Ногин			
Н.контроль		Солопова			

51-20 АР

Строительство 1 подъездного жилого дома №126 в мкр. "Бересте" г. Костанай

9-ти этажный 1-но подъездный жилой дом, (секция Ск1-Од)

План чердака

Стадия	Лист	Листов
РП	11	

© Агропромпроект г. Костанай

Согласовано: ВК Жусупов; ОВ Шиловостов; ЭОМ Лебедев

Взам. инв. № | Подпись и дата | Инв. № подл.

Приложение 2
к акту приемки объекта
в эксплуатацию

форма

Технические характеристики объекта
(многоквартирные жилые дома, промышленные, торговые объекты и тому подобное)

Наименование (многоквартирный жилой дом, промышленные, торговые объекты и т.п.)	Общие сведения									
	Количество этажей (этаж)	количество квартир	Количество помещений, комнат	Площадь застройки (м2)	Объем здания (м3)	Общая площадь (м2)	Жилая площадь (м2)	Площадь не жилых помещений (м2)	Площадь парковочных мест (м2)	площадь балкона, лоджии (м2)
1	2	3	4	5	6	7	8	9	10	11
«Строительство девятиэтажного 1 подъездного жилого дома №126 в мкр. «Береке» г.Костанай (без наружных сетей и благоустройства)» Корректировка сметной документации.	9	36	215	515,00	13637,40	2681,02	1391,18	1705,85		203,37

Продолжение таблицы

Описание конструктивных элементов			Вид отопления	Благоустройство				
фундамент	стены	кровля		электроснабжение	водоснабжение	горячееводоснабжение	канализация	газоснабжение
12	13	14	15	16	17	18	19	20
монолитная железобетонная плита	Наружные-кирпичные толщ. 640 мм,с уткплением минплитой и облицованные кирпичной кладкой Внутренние-кирпичные 380 мм	Рулонная	центральное	да	да	да	да	да

Распределение площади

№		В отдельных квартирах	В помещениях коридорного типа	В общежитиях	В гостиницах
1	Количество жилых квартир	36			
2	Количество жилых комнат	89			
3	Общая площадь (м 2)	2681,02			

4	Жилая площадь (м 2)	1391,18			

Продолжение таблицы

Из общего числа площади				Распределение квартир по числу комнат				
в мансардах	в подвалах	в цокольныхэтажах	в бараках	1-комнатные	2-комнатные	3-комнатные	4-комнатные	5-комнатные
				1	17	18		
				46,20	1147,33	1487,49		
				18,65	546,48	826,05		

Нежилые помещения

Площадь (м2)	Жилая площадь в нежилых помещениях	Торговая	Промышленно-производственных зданий и сооружений	Складская	Бытового обслуживания	Гаражи	Организаций и учреждений управления, научных, банковских, общественных и т.п.
1	2	3	4	5	6	7	8
Основная							
Вспомогательная							

Продолжение таблицы

Общественного питания	Учреждений образования	Транспортных зданий и сооружений	Здравоохранения, лечебного назначения	Физкультуры и спорта	Учреждений Культуры и искусства	Сооружений инженерных сетей	Прочие	Всего
9	10	11	12	13	14	15	16	17

Перечень документов, прилагаемых к техническим характеристикам объекта:

1. Поэтажные планы: подвал, 1 этаж, 2-9 этажи, техэтаж.
2. Экспликация к поэтажным планам: 1-9 эт., техэтаж, подвал

Экспликация к плану объекта: "Строительство девятиэтажного 1 подъездного жилого дома № 126 в мкр. "Береке" (без наружных инженерных сетей и благоустройства)"

Этаж	Номер помещения	Номер частей	Назначение частей помещения, квартиры	Площадь по внутреннему объему ($м^2$), в том числе

	квартиры	помещения, квартиры		Общая	Полезная	Жилая	Нежилая
1	2	3	4	5	6	7	8
1			Тамбур входа	5,40	5,40		5,40
			Тамбур входа	4,58	4,58		4,58
			Лестнично-лифтовой узел	39,83	39,83		39,83
			Приквартирный тамбур	7,09	7,09		7,09
			Приквартирный тамбур	2,81	2,81		2,81
			Итого:	**59,71**	**59,71**		**59,71**
	№1	1	Прихожая	13,24	13,24		13,24
		2	Кухня	12,04	12,04		12,04
		3	Общая комната	17,83	17,83	17,83	
		4	Спальная	14,59	14,59	14,59	
		5	Спальная	13,43	13,43	13,43	
		6	Ванная	4,36	4,36		4,36
		7	Туалет	2,00	2,00		2,00
		8	Лоджия	4,50	4,50		4,50
			Итого:	**81,69**	**81,69**	**45,85**	**35,84**
	№2	1	Прихожая	13,46	13,46		13,46
		2	Кухня	12,38	12,38		12,38
		3	Общая комната	18,72	18,72	18,72	
		4	Спальная	18,00	18,00	18,00	
		5	Ванная	4,46	4,46		4,46
			Туалет				
		6	Лоджия	5,75	5,75		5,75
			Итого:	**72,77**	**72,77**	**36,72**	**36,05**
	№3	1	Прихожая	7,51	7,51		7,51
		2	Кухня	12,38	12,38		12,38
		3	Общая комната	18,65	18,65	18,65	
		4	**Ванная**	4,46	4,46		4,46
			Туалет				
		5	Лоджия	3,20	3,20		3,20
			Итого:	**46,20**	**46,20**	**18,65**	**27,55**
	№4	1	Прихожая	10,48	10,48		10,48
		2	Кухня	12,27	12,27		12,27
		3	Общая комната	17,02	17,02	17,02	
		4	Спальная	14,59	14,59	14,59	
		5	Спальная	13,43	13,43	13,43	
		6	Ванная	4,36	4,36		4,36
		7	Туалет	2,00	2,00		2,00
1	2	3	4	5	6	7	8
		8	Лоджия	4,80	4,80		4,80
			Итого:	**78,94**	**78,94**	**45,03**	**33,91**
			Итого 1-й этаж:	**279,60**	**279,60**	**146,25**	**133,35**

2			Лестнично-лифтовой узел	24,30	24,30		24,30
			Приквартирный тамбур	12,63	12,63		12,63
			Итого:	**36,93**	**36,93**		**36,93**
	№5	1	Прихожая	12,94	12,94		12,94
		2	Кухня	12,04	12,04		12,04
		3	Общая комната	17,83	17,83	17,83	
		4	Спальная	14,59	14,59	14,59	
		5	Спальная	13,43	13,43	13,43	
		6	Ванная	4,36	4,36		4,36
		7	Туалет	2,00	2,00		2,00
		8	Лоджия	4,50	4,50		4,50
			Итого:	**81,69**	**81,69**	**45,85**	**35,84**
	№6	1	Прихожая	12,66	12,66		12,66
		2	Кухня	12,38	12,38		12,38
		3	Общая комната	18,72	18,72	18,72	
		4	Спальная	13,14	13,14	13,14	
		5	Ванная	4,46	4,46		4,46
			Туалет				
		6	Лоджия	5,80	5,80		5,80
			Итого:	**67,16**	**67,16**	**31,86**	**35,30**
	№7	1	Прихожая	12,66	12,66		12,66
		2	Кухня	12,38	12,38		12,38
		3	Общая комната	18,72	18,72	18,72	
		4	Спальная	13,14	13,14	13,14	
		5	Ванная	4,46	4,46		4,46
			Туалет				
		6	Лоджия	5,80	5,80		5,80
			Итого:	**67,16**	**67,16**	**31,86**	**35,30**
	№8	1	Прихожая	12,54	12,54		12,54
		2	Кухня	12,19	12,19		12,19
		3	Общая комната	17,83	17,83	17,83	
		4	Спальная	14,59	14,59	14,59	
		5	Спальная	13,43	13,43	13,43	
		6	Ванная	4,36	4,36		4,36
		7	Туалет	2,00	2,00		2,00
		8	Лоджия	7,04	7,04		7,04
		9	Тех.помещение	5,42	5,42		5,42
			Итого:	**89,40**	**89,40**	45,85	**43,55**
			Итого:	**83,98**	**83,98**	**45,85**	**38,13**
			Итого 2-й этаж:	**336,92**	**336,92**	**155,42**	**181,50**
3			Лестнично-лифтовой узел	24,30	24,30		24,30
			Приквартирный тамбур	12,63	12,63		12,63
			Итого:	**36,93**	**36,93**		**36,93**
	№9	1	Прихожая	12,94	12,94		12,94
		2	Кухня	12,04	12,04		12,04
		3	Общая комната	17,83	17,83	17,83	
		4	Спальная	14,59	14,59	14,59	

		5	Спальная	13,43	13,43	13,43	
1	2	3	4	5	6	7	8
		6	Ванная	4,36	4,36		4,36
		7	Туалет	2,00	2,00		2,00
		8	Лоджия	4,50	4,50		4,50
			Итого:	**81,69**	**81,69**	**45,85**	**35,84**
	№10	1	Прихожая	12,66	12,66		12,66
		2	Кухня	12,38	12,38		12,38
		3	Общая комната	18,72	18,72	18,72	
		4	Спальная	13,14	13,14	13,14	
		5	Ванная	4,46	4,46		4,46
			Туалет				
		6	Лоджия	5,80	5,80		5,80
			Итого:	**67,16**	**67,16**	**31,86**	**35,30**
	№11	1	Прихожая	12,66	12,66		12,66
		2	Кухня	12,38	12,38		12,38
		3	Общая комната	18,72	18,72	18,72	
		4	Спальная	13,14	13,14	13,14	
		5	Ванная	4,46	4,46		4,46
			Туалет				
		6	Лоджия	5,80	5,80		5,80
			Итого:	**67,16**	**67,16**	**31,86**	**35,30**
	№12	1	Прихожая	12,54	12,54		12,54
		2	Кухня	12,19	12,19		12,19
		3	Общая комната	17,83	17,83	17,83	
		4	Спальная	14,59	14,59	14,59	
		5	Спальная	13,43	13,43	13,43	
		6	Ванная	4,36	4,36		4,36
		7	Туалет	2,00	2,00		2,00
		8	Лоджия	7,04	7,04		7,04
		9	Тех.помещение	5,42	5,42		5,42
			Итого:	**89,40**	**89,40**	45,85	**43,55**
			Итого:	**83,98**	**83,98**	**45,85**	**38,13**
			Итого 3-й этаж:	**336,92**	**336,92**	**155,42**	**181,50**
4			Лестнично-лифтовой узел	24,30	24,30		24,30
			Приквартирный тамбур	12,63	12,63		12,63
			Итого:	**36,93**	**36,93**		**36,93**
	№13	1	Прихожая	12,94	12,94		12,94
		2	Кухня	12,04	12,04		12,04
		3	Общая комната	17,83	17,83	17,83	
		4	Спальная	14,59	14,59	14,59	
		5	Спальная	13,43	13,43	13,43	
		6	Ванная	4,36	4,36		4,36
		7	Туалет	2,00	2,00		2,00
		8	Лоджия	4,50	4,50		4,50
			Итого:	**81,69**	**81,69**	**45,85**	**35,84**
			Итого:	**81,69**	**81,69**	**45,85**	**35,84**

	№14	1	Прихожая	12,66	12,66		12,66
		2	Кухня	12,38	12,38		12,38
		3	Общая комната	18,72	18,72	18,72	
		4	Спальная	13,14	13,14	13,14	
		5	Ванная	4,46	4,46		4,46
			Туалет				
1	2	3	4	5	6	7	8
		6	Лоджия	5,80	5,80		5,80
			Итого:	**72,16**	**73,16**	**38,86**	**43,30**
			Итого:	**67,16**	**67,16**	**31,86**	**35,30**
	№15	1	Прихожая	12,66	12,66		12,66
		2	Кухня	12,38	12,38		12,38
		3	Общая комната	18,72	18,72	18,72	
		4	Спальная	13,14	13,14	13,14	
		5	Ванная	4,46	4,46		4,46
			Туалет				
		6	Лоджия	5,80	5,80		5,80
			Итого:	**67,16**	**67,16**	**31,86**	**35,30**
			Итого:	**67,16**	**67,16**	**31,86**	**35,30**
	№16	1	Прихожая	12,54	12,54		12,54
		2	Кухня	12,19	12,19		12,19
		3	Общая комната	17,83	17,83	17,83	
		4	Спальная	14,59	14,59	14,59	
		5	Спальная	13,43	13,43	13,43	
		6	Ванная	4,36	4,36		4,36
		7	Туалет	2,00	2,00		2,00
		8	Лоджия	7,04	7,04		7,04
		9	Тех.помещение	5,42	5,42		5,42
			Итого:	**89,40**	**89,40**	45,85	**43,55**
			Итого:	**83,98**	**83,98**	**45,85**	**38,13**
			Итого 4-й этаж:	**336,92**	**336,92**	**155,42**	**181,50**
5			Лестнично-лифтовой узел	24,30	24,30		24,30
			Приквартирный тамбур	12,63	12,63		12,63
			Итого:	**36,93**	**36,93**		**36,93**
	№17	1	Прихожая	12,94	12,94		12,94
		2	Кухня	12,04	12,04		12,04
		3	Общая комната	17,83	17,83	17,83	
		4	Спальная	14,59	14,59	14,59	
		5	Спальная	13,43	13,43	13,43	
		6	Ванная	4,36	4,36		4,36
		7	Туалет	2,00	2,00		2,00
		8	Лоджия	4,50	4,50		4,50
			Итого:	**81,69**	**81,69**	**45,85**	**35,84**
	№18	1	Прихожая	12,66	12,66		12,66
		2	Кухня	12,38	12,38		12,38
		3	Общая комната	18,72	18,72	18,72	
		4	Спальная	13,14	13,14	13,14	

		5	Ванная	4,46	4,46		4,46
			Туалет				
		6	Лоджия	5,80	5,80		5,80
			Итого:	**67,16**	**67,16**	**31,86**	**35,30**
	№19	1	Прихожая	12,66	12,66		12,66
		2	Кухня	12,38	12,38		12,38
		3	Общая комната	18,72	18,72	18,72	
		4	Спальная	13,14	13,14	13,14	
		5	Ванная	4,46	4,46		4,46
			Туалет				
		6	Лоджия	5,80	5,80		5,80
			Итого:	**67,16**	**67,16**	**31,86**	**35,30**
1	2	3	4	5	6	7	8
	№20	1	Прихожая	12,54	12,54		12,54
		2	Кухня	12,19	12,19		12,19
		3	Общая комната	17,83	17,83	17,83	
		4	Спальная	14,59	14,59	14,59	
		5	Спальная	13,43	13,43	13,43	
		6	Ванная	4,36	4,36		4,36
		7	Туалет	2,00	2,00		2,00
		8	Лоджия	7,04	7,04		7,04
		9	Тех.помещение	5,42	5,42		5,42
			Итого:	**89,40**	**89,40**	45,85	**43,55**
			Итого:	**83,98**	**83,98**	**45,85**	**38,13**
			Итого 5-й этаж:	**336,92**	**336,92**	**155,42**	**181,50**
6			Лестнично-лифтовой узел	24,30	24,30		24,30
			Приквартирный тамбур	12,63	12,63		12,63
			Итого:	**36,93**	**36,93**		**36,93**
	№21	1	Прихожая	12,94	12,94		12,94
		2	Кухня	12,04	12,04		12,04
		3	Общая комната	17,83	17,83	17,83	
		4	Спальная	14,59	14,59	14,59	
		5	Спальная	13,43	13,43	13,43	
		6	Ванная	4,36	4,36		4,36
		7	Туалет	2,00	2,00		2,00
		8	Лоджия	4,50	4,50		4,50
			Итого:	**81,69**	**81,69**	**45,85**	**35,84**
	№22	1	Прихожая	12,66	12,66		12,66
		2	Кухня	12,38	12,38		12,38
		3	Общая комната	18,72	18,72	18,72	
		4	Спальная	13,14	13,14	13,14	
		5	Ванная	4,46	4,46		4,46
			Туалет				
		6	Лоджия	5,80	5,80		5,80
			Итого:	**67,16**	**67,16**	**31,86**	**35,30**
	№23	1	Прихожая	12,66	12,66		12,66
		2	Кухня	12,38	12,38		12,38

		3	Общая комната	18,72	18,72	18,72	
		4	Спальная	13,14	13,14	13,14	
		5	Ванная	4,46	4,46		4,46
			Туалет				
		6	Лоджия	5,80	5,80		5,80
			Итого:	**67,16**	**67,16**	**31,86**	**35,30**
	№24	1	Прихожая	12,54	12,54		12,54
		2	Кухня	12,19	12,19		12,19
		3	Общая комната	17,83	17,83	17,83	
		4	Спальная	14,59	14,59	14,59	
		5	Спальная	13,43	13,43	13,43	
		6	Ванная	4,36	4,36		4,36
		7	Туалет	2,00	2,00		2,00
		8	Лоджия	7,04	7,04		7,04
		9	Тех.помещение	5,42	5,42		5,42
			Итого:	**89,40**	**89,40**	45,85	**43,55**
			Итого:	**83,98**	**83,98**	**45,85**	**38,13**
			Итого 6-й этаж:	**336,92**	**336,92**	**155,42**	**181,50**
7			Лестнично-лифтовой узел	24,30	24,30		24,30
1	2	3	4	5	6	7	8
			Приквартирный тамбур	12,63	12,63		12,63
			Итого:	**41,93**	**42,93**		**44,93**
	№25	1	Прихожая	12,94	12,94		12,94
		2	Кухня	12,04	12,04		12,04
		3	Общая комната	17,83	17,83	17,83	
		4	Спальная	14,59	14,59	14,59	
		5	Спальная	13,43	13,43	13,43	
		6	Ванная	4,36	4,36		4,36
		7	Туалет	2,00	2,00		2,00
		8	Лоджия	4,50	4,50		4,50
			Итого:	**81,69**	**81,69**	**45,85**	**35,84**
			Итого:	**81,69**	**81,69**	**45,85**	**35,84**
	№26	1	Прихожая	12,66	12,66		12,66
		2	Кухня	12,38	12,38		12,38
		3	Общая комната	18,72	18,72	18,72	
		4	Спальная	13,14	13,14	13,14	
		5	Ванная	4,46	4,46		4,46
			Туалет				
		6	Лоджия	5,80	5,80		5,80
			Итого:	**67,16**	**67,16**	**31,86**	**35,30**
			Итого:	**67,16**	**67,16**	**31,86**	**35,30**
	№27	1	Прихожая	12,66	12,66		12,66
		2	Кухня	12,38	12,38		12,38
		3	Общая комната	18,72	18,72	18,72	
		4	Спальная	13,14	13,14	13,14	
		5	Ванная	4,46	4,46		4,46
			Туалет				

		6	Лоджия	5,80	5,80		5,80
			Итого:	**67,16**	**67,16**	**31,86**	**35,30**
			Итого:	**67,16**	**67,16**	**31,86**	**35,30**
	№28	1	Прихожая	12,54	12,54		12,54
		2	Кухня	12,19	12,19		12,19
		3	Общая комната	17,83	17,83	17,83	
		4	Спальная	14,59	14,59	14,59	
		5	Спальная	13,43	13,43	13,43	
		6	Ванная	4,36	4,36		4,36
		7	Туалет	2,00	2,00		2,00
		8	Лоджия	7,04	7,04		7,04
		9	Тех.помещение	5,42	5,42		5,42
			Итого:	**89,40**	**89,40**	45,85	**43,55**
			Итого:	**83,98**	**83,98**	**45,85**	**38,13**
			Итого 7-й этаж:	**341,92**	**342,92**	**155,42**	**189,50**
8			Лестнично-лифтовой узел	24,30	24,30		24,30
			Приквартирный тамбур	12,63	12,63		12,63
			Итого:	**36,93**	**36,93**		**36,93**
	№29	1	Прихожая	12,94	12,94		12,94
		2	Кухня	12,04	12,04		12,04
		3	Общая комната	17,83	17,83	17,83	
		4	Спальная	14,59	14,59	14,59	
		5	Спальная	13,43	13,43	13,43	
		6	Ванная	4,36	4,36		4,36
		7	Туалет	2,00	2,00		2,00
		8	Лоджия	4,50	4,50		4,50
1	2	3	4	5	6	7	8
			Итого:	**81,69**	**81,69**	**45,85**	**35,84**
	№30	1	Прихожая	12,66	12,66		12,66
		2	Кухня	12,38	12,38		12,38
		3	Общая комната	18,72	18,72	18,72	
		4	Спальная	13,14	13,14	13,14	
		5	Ванная	4,46	4,46		4,46
			Туалет				
		6	Лоджия	5,80	5,80		5,80
			Итого:	**67,16**	**67,16**	**31,86**	**35,30**
	№31	1	Прихожая	12,66	12,66		12,66
		2	Кухня	12,38	12,38		12,38
		3	Общая комната	18,72	18,72	18,72	
		4	Спальная	13,14	13,14	13,14	
		5	Ванная	4,46	4,46		4,46
			Туалет				
		6	Лоджия	5,80	5,80		5,80
			Итого:	**67,16**	**67,16**	**31,86**	**35,30**
	№32	1	Прихожая	12,54	12,54		12,54
		2	Кухня	12,19	12,19		12,19
		3	Общая комната	17,83	17,83	17,83	

		4	Спальная	14,59	14,59	14,59	
		5	Спальная	13,43	13,43	13,43	
		6	Ванная	4,36	4,36		4,36
		7	Туалет	2,00	2,00		2,00
		8	Лоджия	7,04	7,04		7,04
		9	Тех.помещение	5,42	5,42		5,42
			Итого:	**89,40**	**89,40**	45,85	**43,55**
			Итого:	**83,98**	**83,98**	**45,85**	**38,13**
			Итого 8-й этаж:	**336,92**	**336,92**	**155,42**	**181,50**
9			Лестнично-лифтовой узел	24,30	24,30		24,30
			Приквартирный тамбур	12,63	12,63		12,63
			Итого:	**36,93**	**36,93**		**36,93**
	№33	1	Прихожая	12,94	12,94		12,94
		2	Кухня	12,04	12,04		12,04
		3	Общая комната	17,83	17,83	17,83	
		4	Спальная	14,59	14,59	14,59	
		5	Спальная	13,43	13,43	13,43	
		6	Ванная	4,36	4,36		4,36
		7	Туалет	2,00	2,00		2,00
		8	Лоджия	4,50	4,50		4,50
			Итого:	**81,69**	**81,69**	**45,85**	**35,84**
	№34	1	Прихожая	12,66	12,66		12,66
		2	Кухня	12,38	12,38		12,38
		3	Общая комната	18,72	18,72	18,72	
		4	Спальная	13,14	13,14	13,14	
		5	Ванная	4,46	4,46		4,46
			Туалет				
		6	Лоджия	5,80	5,80		5,80
			Итого:	**67,16**	**67,16**	**31,86**	**35,30**
	№35	1	Прихожая	12,66	12,66		12,66
1	2	3	4	5	6	7	8
		2	Кухня	12,38	12,38		12,38
		3	Общая комната	18,72	18,72	18,72	
		4	Спальная	13,14	13,14	13,14	
		5	Ванная	4,46	4,46		4,46
			Туалет				
		6	Лоджия	5,80	5,80		5,80
			Итого:	**67,16**	**67,16**	**31,86**	**35,30**
	№36	1	Прихожая	12,54	12,54		12,54
		2	Кухня	12,19	12,19		12,19
		3	Общая комната	17,83	17,83	17,83	
		4	Спальная	14,59	14,59	14,59	
		5	Спальная	13,43	13,43	13,43	
		6	Ванная	4,36	4,36		4,36
		7	Туалет	2,00	2,00		2,00
		8	Лоджия	7,04	7,04		7,04
		9	Тех.помещение	5,42	5,42		5,42

			Итого:	**89,40**	**89,40**	45,85	**43,55**
			Итого:	**83,98**	**83,98**	**45,85**	**38,13**
			Итого 9-й этаж:	**336,92**	**336,92**	**155,42**	**181,50**
			Общая площадь помещений дома:	3 097,03		1 391,18	1 705,85
			в т.ч.				
			площадь квартир	2 681,02	2 681,02	1 391,18	1 289,84
			в т. ч. площадь лоджий	203,37			203,37
			Площадь лестничых клеток, коридоров, подсобных помещений	355,15			355,15
			Площадь тех.подполья	368,43			368,43
			в т.ч.				
			Неэксплуатируемый подвал	306,54			306,54
			Тепловой узел	29,04			29,04
			Водомерный узел	16,24			16,24
			Электрощитовая	16,61			16,61
			Площадь тех.этажа	343,65			343,65
			в т.ч.				
			Лестничная клетка, лифт	20,28			20,28
			Помещение технического этажа	323,37			323,37
			Машинное помещение лифта, лестничная клетка (кровля)	20,04			20,04

Экспликация земельного участка (м2)

Общая площадь земельного участка	Застроенная площадь			Незастроенная площадь		
	всего	Под основными строениями	под прочими постройками и сооружениями	асфальтовые покрытия	прочие замощения	грунт
1	2	3	4	5	6	7
0,1188 га	515,00 м2	515,00 м2				

Продолжение таблицы

Незастроенная площадь (м2)0									
Оборудованные площадки				Зеленые насаждения					
					в томчисле				
всего	спортивные	детские	хозяйственные	всего	газон с деревьями	плодовыйсад	газоны, цветочныеклумбы	огород	прочие
8	9	10	11	12	13	14	15	16	17

Продолжение таблицы

Площадь по внутреннему обмеру (м2), в том числе								
В отдельных квартирах	В общежитиях	В гостиницах	Торговая	Промышленно-производственных зданий и сооружений	Складская	Учреждений образования	Предприятий бытового обслуживания	Организаций и учреждений управления, научных, банковских, общественных и т.п.
9	10	11	12	13	14	15	16	17

Продолжение таблицы

Площадь по внутреннему обмеру (м2), в том числе							
Предприятий общественногопитания	Организации здравоохранения	Физкультурно-спортивная	Учреждениймкультуры и искусства	Транспортныхзданий и сооружений	Сооружениймнженерных сетей	Гаражей	Прочие
18	19	20	21	22	23	24	25

Техническое описание конструктивных элементов основного строения

№ п.п.	Наименованиеконструктивныхэлементов	Описание конструктивных элементов (материал, отделка и т.д.)
1	2	3
1	Фундамент	монолитная железобетонная

				плита
2	1) наружные и внутренние капитальные стены			Наружные-кирпичные толщ. 640 мм,с уткплением минплитой и облицованные кирпичной кладкой Внутренние- кирпичные 380 мм
	2) перегородки			Керамзитобетонные блоки, камень стеновой КСЗ, Кнауф Аквапанель
3	Перекрытия	чердачное		железобетонные плиты
		междуэтажное		железобетонные плиты
4	Крыша			Рулонная - бикрост СКП, СПП 3- слоя
5	Полы	1-го этажа		Керамогранит, линолеум, керамическая плитка
		Последующих этажей		Керамогранит, линолеум, керамическая плитка
6	Проемы	окна		ПВХ
		двери		Металлические, деревянные,
7	Отделочные работы	внутренние		Стены: штукатурка, выравнивание, керамическая плитка, в/эм окраска Потолки: выравнивание, в/эм окраска, натяжные
		наружные		Расшивка швов
8	Горячееводоснабжение			Да
9	Водопровод			Да
10	Канализация			Да
11	Электроосвещение			Да
12	Отопление	печное		
13		печноегазовое		
14		от ТЭЦ		
15		от АГВ		
16		отиндивидуальнойотопительнойустановки	нагазе	
17			натвердомтопливе	
18		От районной котельной	На газе	да
19			натвердомтопливе	
20	Разные работы			

Техническое описание служебных построек

Показатели	Наименование служебных построек								
Площадь (м 2)									
Высотастроения (м)									
Объемстроения (м 3)									
Фундамент									
Стены									

Перекрытия									
Крыша									
Полы									
Окна									
Двери									
Внутренняяотделка									
Наружнаяотделка									
Печи									

Техническое описание внутридворовых сооружений

Наименованиесооружений	Размер в метрах				Объем (м3)	Материал
	длина	ширина	площадь	высотаилиглубина		
1	2	3	4	5	6	7

Техническое описание отдельных частей строения (подвалов, полуподвалов, мезонинов, мансард)

Наименование и назначение отдельных частей строения	Заглубление спланированной поверхности земли до пола подвала	Описание элементов					
		стены	перекрытия	полы	внутренняяотделка	крыша	дополнительныеустройства
1	2	3	4	5	6	7	8

Техническое описание нежилых пристроек к основному строению

Наименованиеконструктивныхэлементов		Техническоеописаниеконструктивныхэлементов
1		2
Фундамент		
Стены и перегородки		
Крыша		
Полы		
Перекрытия		
Проемы	окна	
	двери	
Отделочныеработы	внутренние	
	наружные	
Разныеработы		
Итого:		
Фундамент		
Стены и перегородки		
Крыша		
Полы		
Перекрытия		
Проемы	окна	
	двери	
Отделочныеработы	внутренние	
	наружные	

Разныеработы		
Итого:		
Фундамент		
Стены и перегородки		
Крыша		
Полы		
Перекрытия		
Проемы	окна	
	двери	
Отделочныеработы	внутренние	
	наружные	
Разныеработы		
Итого:		

Исчисление площадей и объемов основной и отдельных частей строения (подвалов, полуподвалов, мезонинов, мансард, крыш, пристроек и т.п.)

Наименование частей строения и пристроек	Формула для подсчета площадей по наружному обмеру	Площадь (м 2)	Высота (м)	Объем (м 3)	Наименование частей строения и пристроек	Формула для подсчета площадей по наружному обмеру	Площадь (м 2)	Высота (м)	Объем (м 3)
1	2	3	4	5	6	7	8	9	10
Подвал		368,43	1,8	663,17					
Технический этаж		343,65	2,0	687,3					

Заказчик: ГУ "Отдел строительства акимата г.Костаная", _____ Байдаулетов А. Б.
фамилия, имя, отчество (при наличии), подпись руководителя М.П.

Авторский надзор: ТОО " Институт «Агропромпроект» _____ Шилохвостов Д.С.
фамилия, имя, отчество (при наличии), подпись эксперта М.П.

29.09.2025г

29.09.2025г.