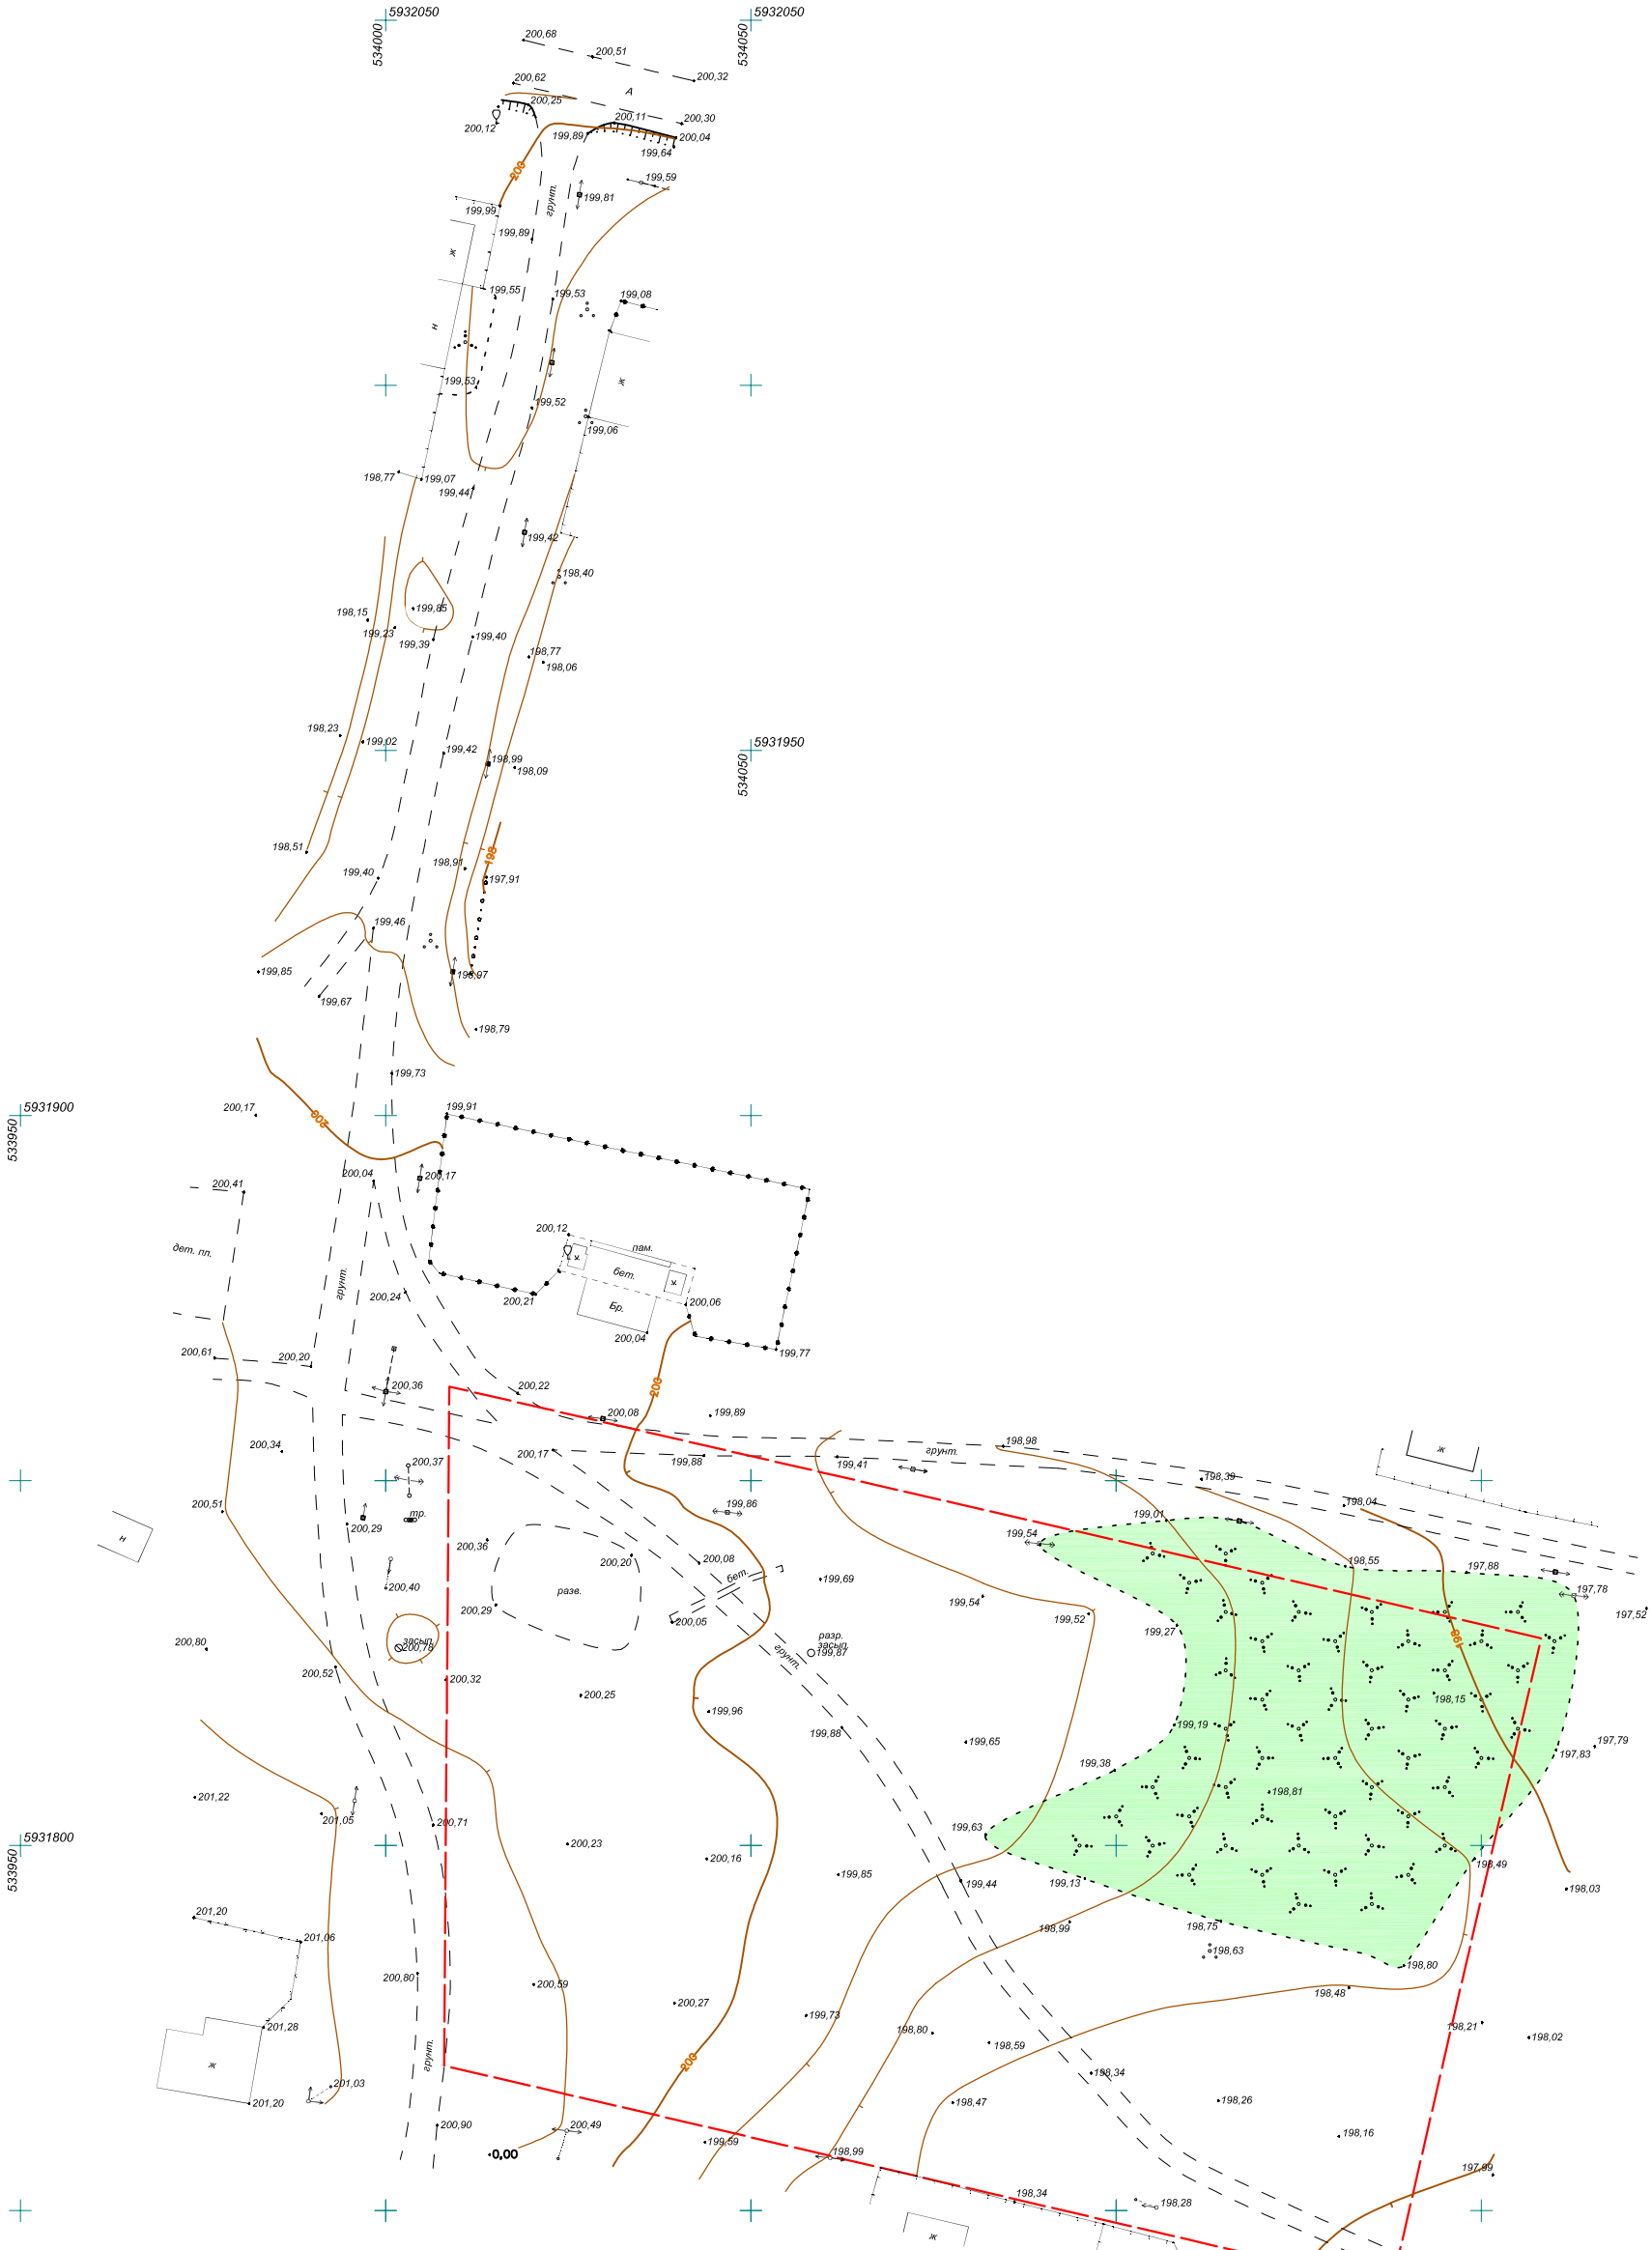
5932050
534000
534050
5931950
5931900
533950
5931800
200,68
200,51
200,32
200,62
200,25
200,11
200,30
200,12
199,89
200,04
199,64
199,59
199,81
199,99
199,89
199,55
199,53
199,08
199,53
199,52
199,06
198,77
199,07
199,44
199,42
198,40
198,15
199,85
199,23
199,39
199,40
198,77
198,06
198,23
199,02
199,42
198,99
198,09
198,51
199,40
198,91
197,91
199,46
199,85
199,67
199,07
198,79
199,73
200,17
199,91
200,04
200,17
200,41
200,12
пам.
бет.
Бр.
200,21
200,06
200,04
199,77
200,24
200,61
200,20
200,36
200,22
200,08
199,89
200,34
200,17
199,88
199,41
198,98
грунт.
200,37
200,51
200,29
199,86
199,01
199,54
198,39
198,04
200,36
200,20
200,08
199,69
199,54
198,55
197,88
197,78
200,40
разв.
200,29
200,05
199,52
199,27
197,52
200,80
200,78
199,87
200,52
200,32
200,25
199,96
198,15
198,04
199,88
199,65
199,19
197,79
201,22
201,05
200,71
200,23
200,16
199,85
199,44
199,13
198,49
198,03
201,20
201,06
200,80
200,59
200,27
199,73
198,80
198,59
198,34
198,47
198,26
198,16
198,21
198,02
201,28
201,03
201,20
200,90
200,49
199,59
198,99
198,34
198,28
198,09
197,99
197,87
197,43
0,00
200
201
202
203
209
ж
н
Примечание: граница участка нанесена условно по промерам с госакта
Заказчик: ТОО "Кокшетаугорсельпроект"
Директор Григорьев А.Н.
Выполнил Григорьев К.А.
Составил Григорьев К.А.
Проверил Григорьев А.Н.
10.23
Топографическая съемка М 1: 500 для проектирования центра досуга с. Алексеевка Зерендинский р. - он Акм. обл.
Система координат: местная
Система высот: балтийская
ТОО "Акмола Геодезия"
ГСЛ № 00736