Примечание:

1. Система координат условная
2. Система высот балтийская
3. Граница данного земельного участка магазин заказчиком
4. Правильность нанесения подземных коммуникации согласовать с эксплуатирующими организациями
5. При необходимости точного определения местоположения подземных коммуникации спроектированной и производстве земляных работ вызвать на место представители эксплуатирующих организация
6. Перед выполнением строительных работ дополнительно согласовать местонахождение подземных коммуникации с эксплуатирующими организациями


Формат А0

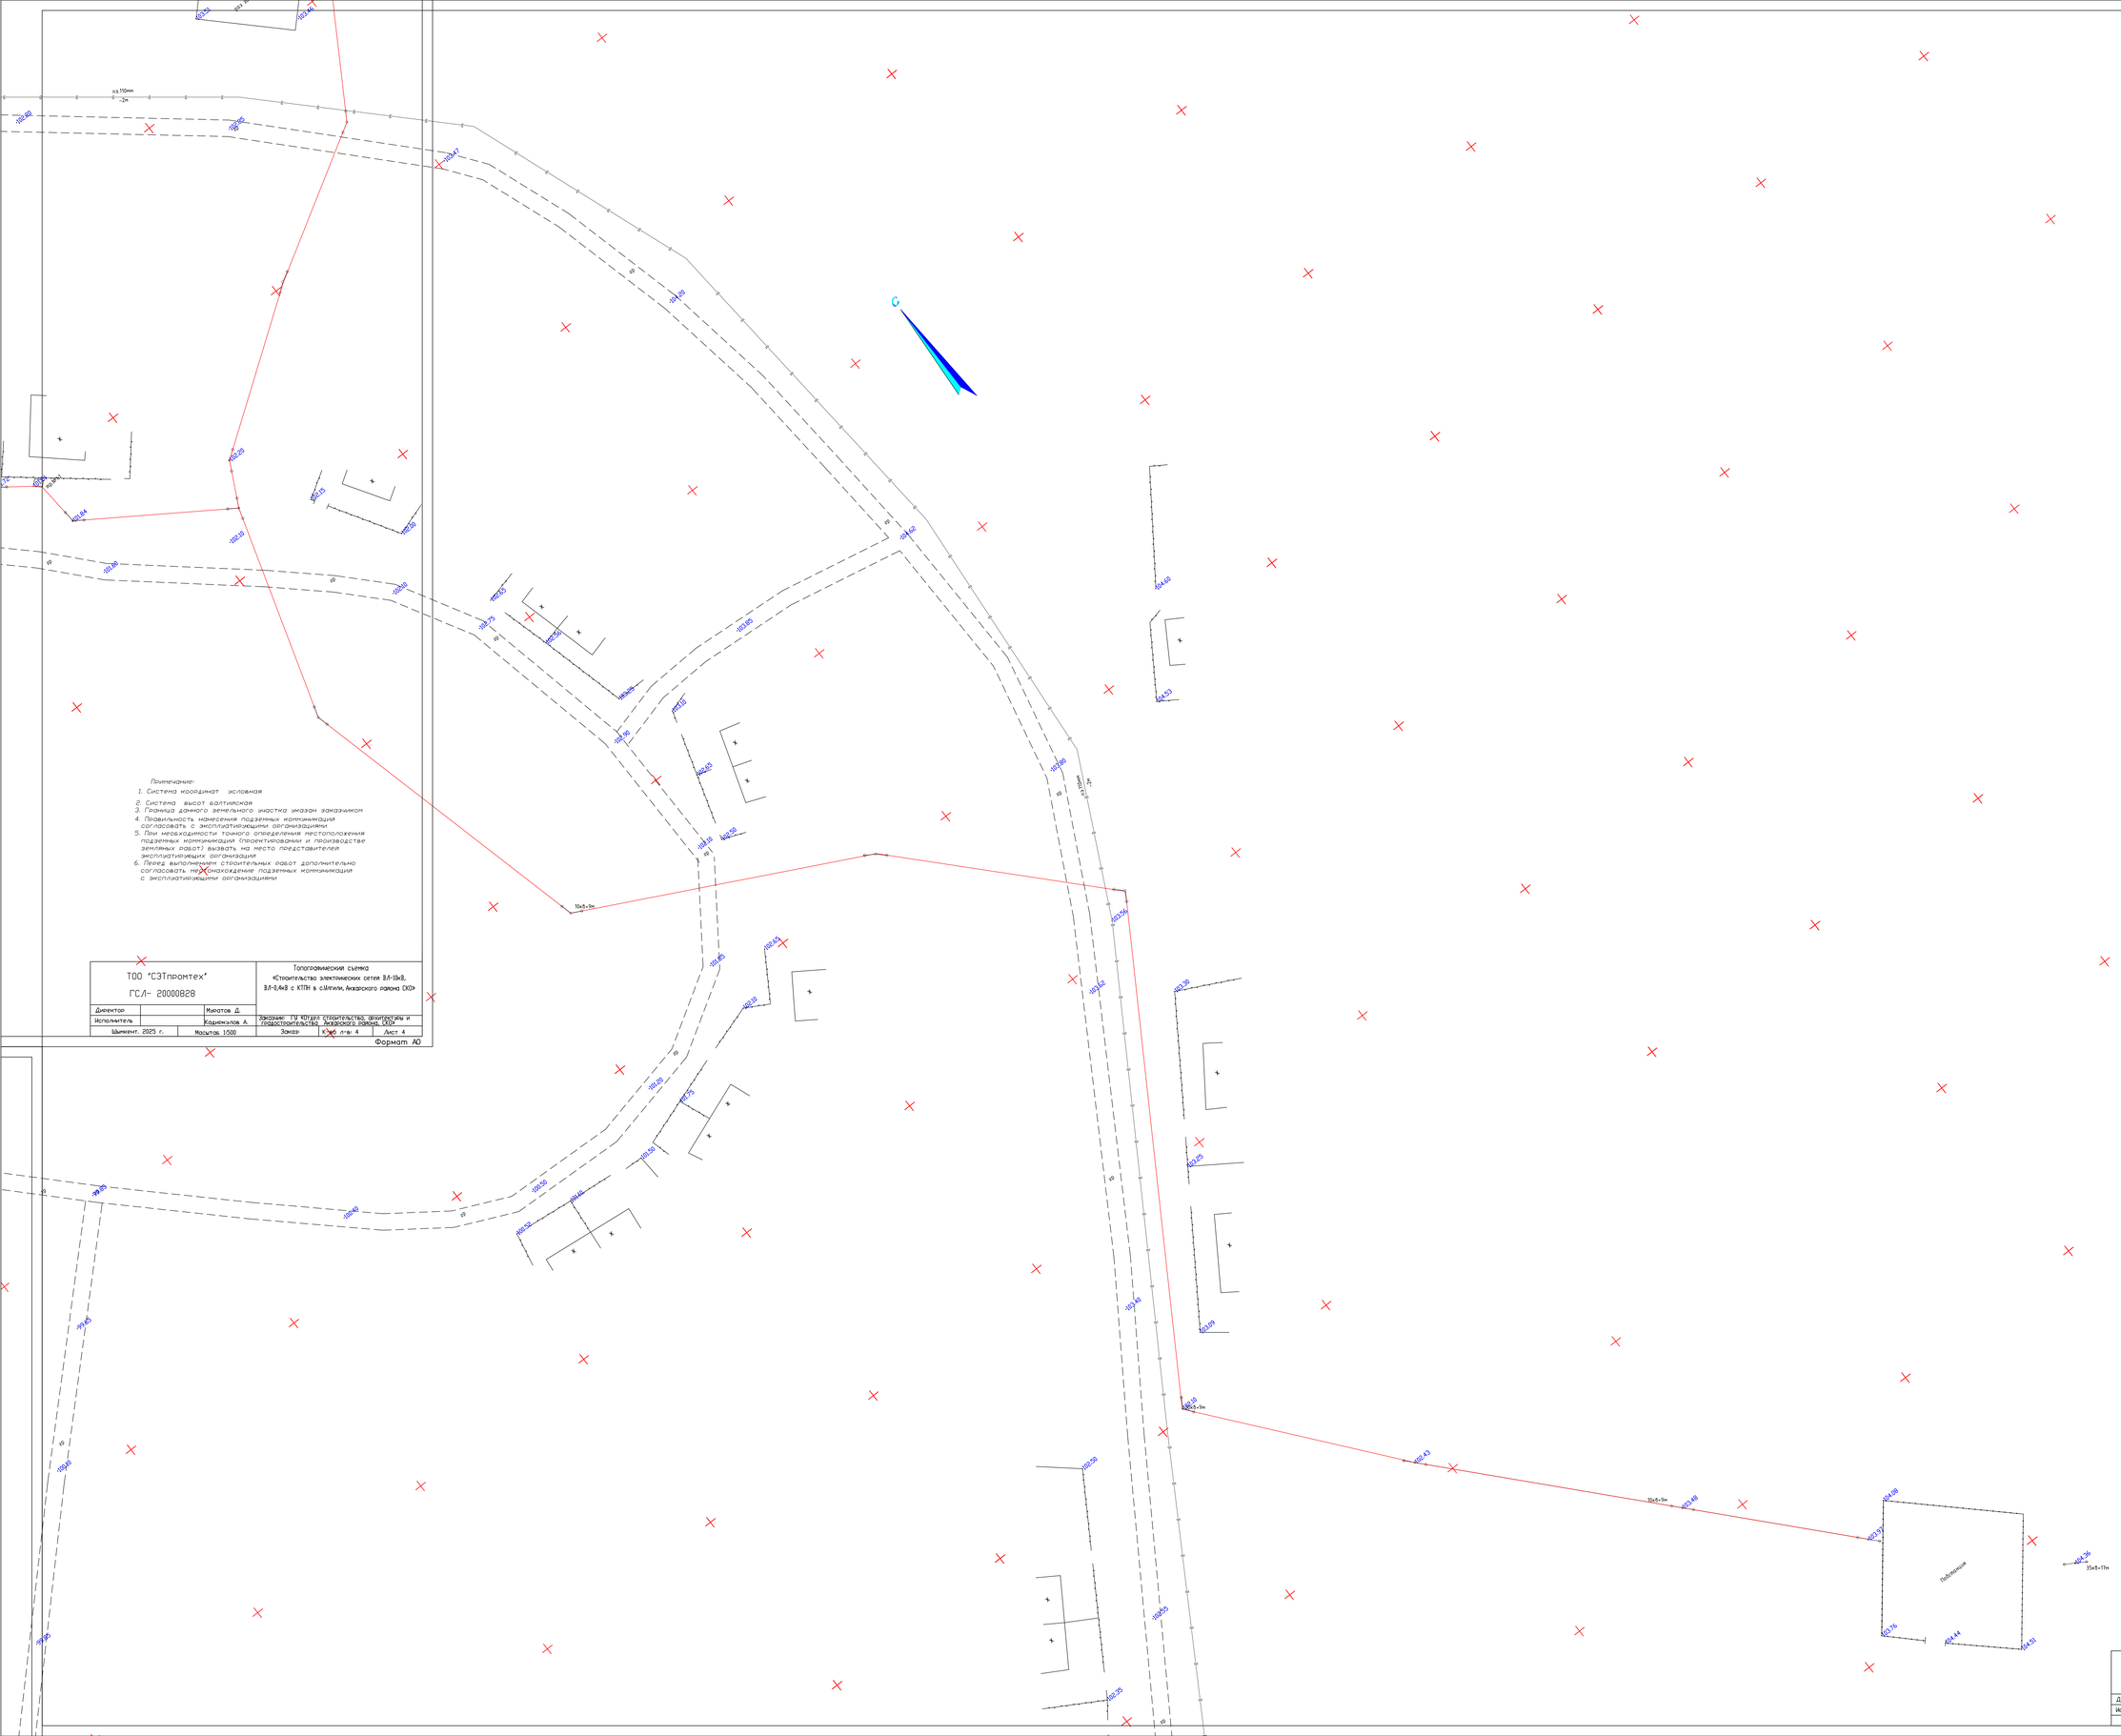

Примечание:

1. Система координат условная
2. Система высот балтийская
3. Граница данного земельного участка указан заказчиком
4. Правильность нанесения подземных коммуникации согласовать с эксплуатирующими организациями
5. При необходимости точного определения местоположения подземных коммуникации (проектирования и производстве земляных работ) вызвать на место представителей эксплуатирующих организация
6. Перед выполнением строительных работ дополнительно согласовать местонахождение подземных коммуникация с эксплуатирующими организациями

Шымкент. 2025 г.	Масштаб 1:500	Заказ:	К-во л-ов 4 Лист 4

Формат А0

Примечание:

1. Система координат условная
2. Система высот балтийская
3. Граница данного земельного участка указан заказчиком
4. Правильность нанесения подземных коммуникации согласовать с эксплуатирующими организациями
5. При необходимости точного определения местоположения подземных коммуникация (проектирования и производстве земляных работ) вызвать на место представителей эксплуатирующих организация
6. Перед выполнением строительных работ дополнительно согласовать местонахождение подземных коммуникация с эксплуатирующими организациями

Шымкент. 2025 г.	Масштаб 1:500	Заказ:	К-во л-ов 4 Лист 2

Формат А0

Примечание:

1. Система координат условная
2. Система высот балтийская
3. Граница земельного земельного участка указан заказчиком
4. Правильность нанесения подземных коммуникаций согласовать с эксплуатирующими организациями
5. При необходимости точного определения местоположения подземных коммуникаций (проектировании и производстве земляных работ) вызвать на место представителя эксплуатирующих организаций
6. Перед выполнением строительных работ дополнительно согласовать местонахождение подземных коммуникаций с эксплуатирующими организациями

ТОО "СЭТпромтех" ГСЛ- 20000828			Топографическая съемка «Строительство электрических сетей ВЛ-10кВ, ВЛ-0,4кВ с КТПН в с.Шалкар, Аккайынского района СКО»
Директор		Мыкатов Д.	
Исполнитель		Кадыкилов А.	Заказчик: ГУ КГКП «Строительство, архитектуры и градостроительства» Аккайынского района, СКО»
Выполнен: 2025 г.	Масштаб 1:500		Заказ: К-во л-в: 4 Лист: 3

Формат А0

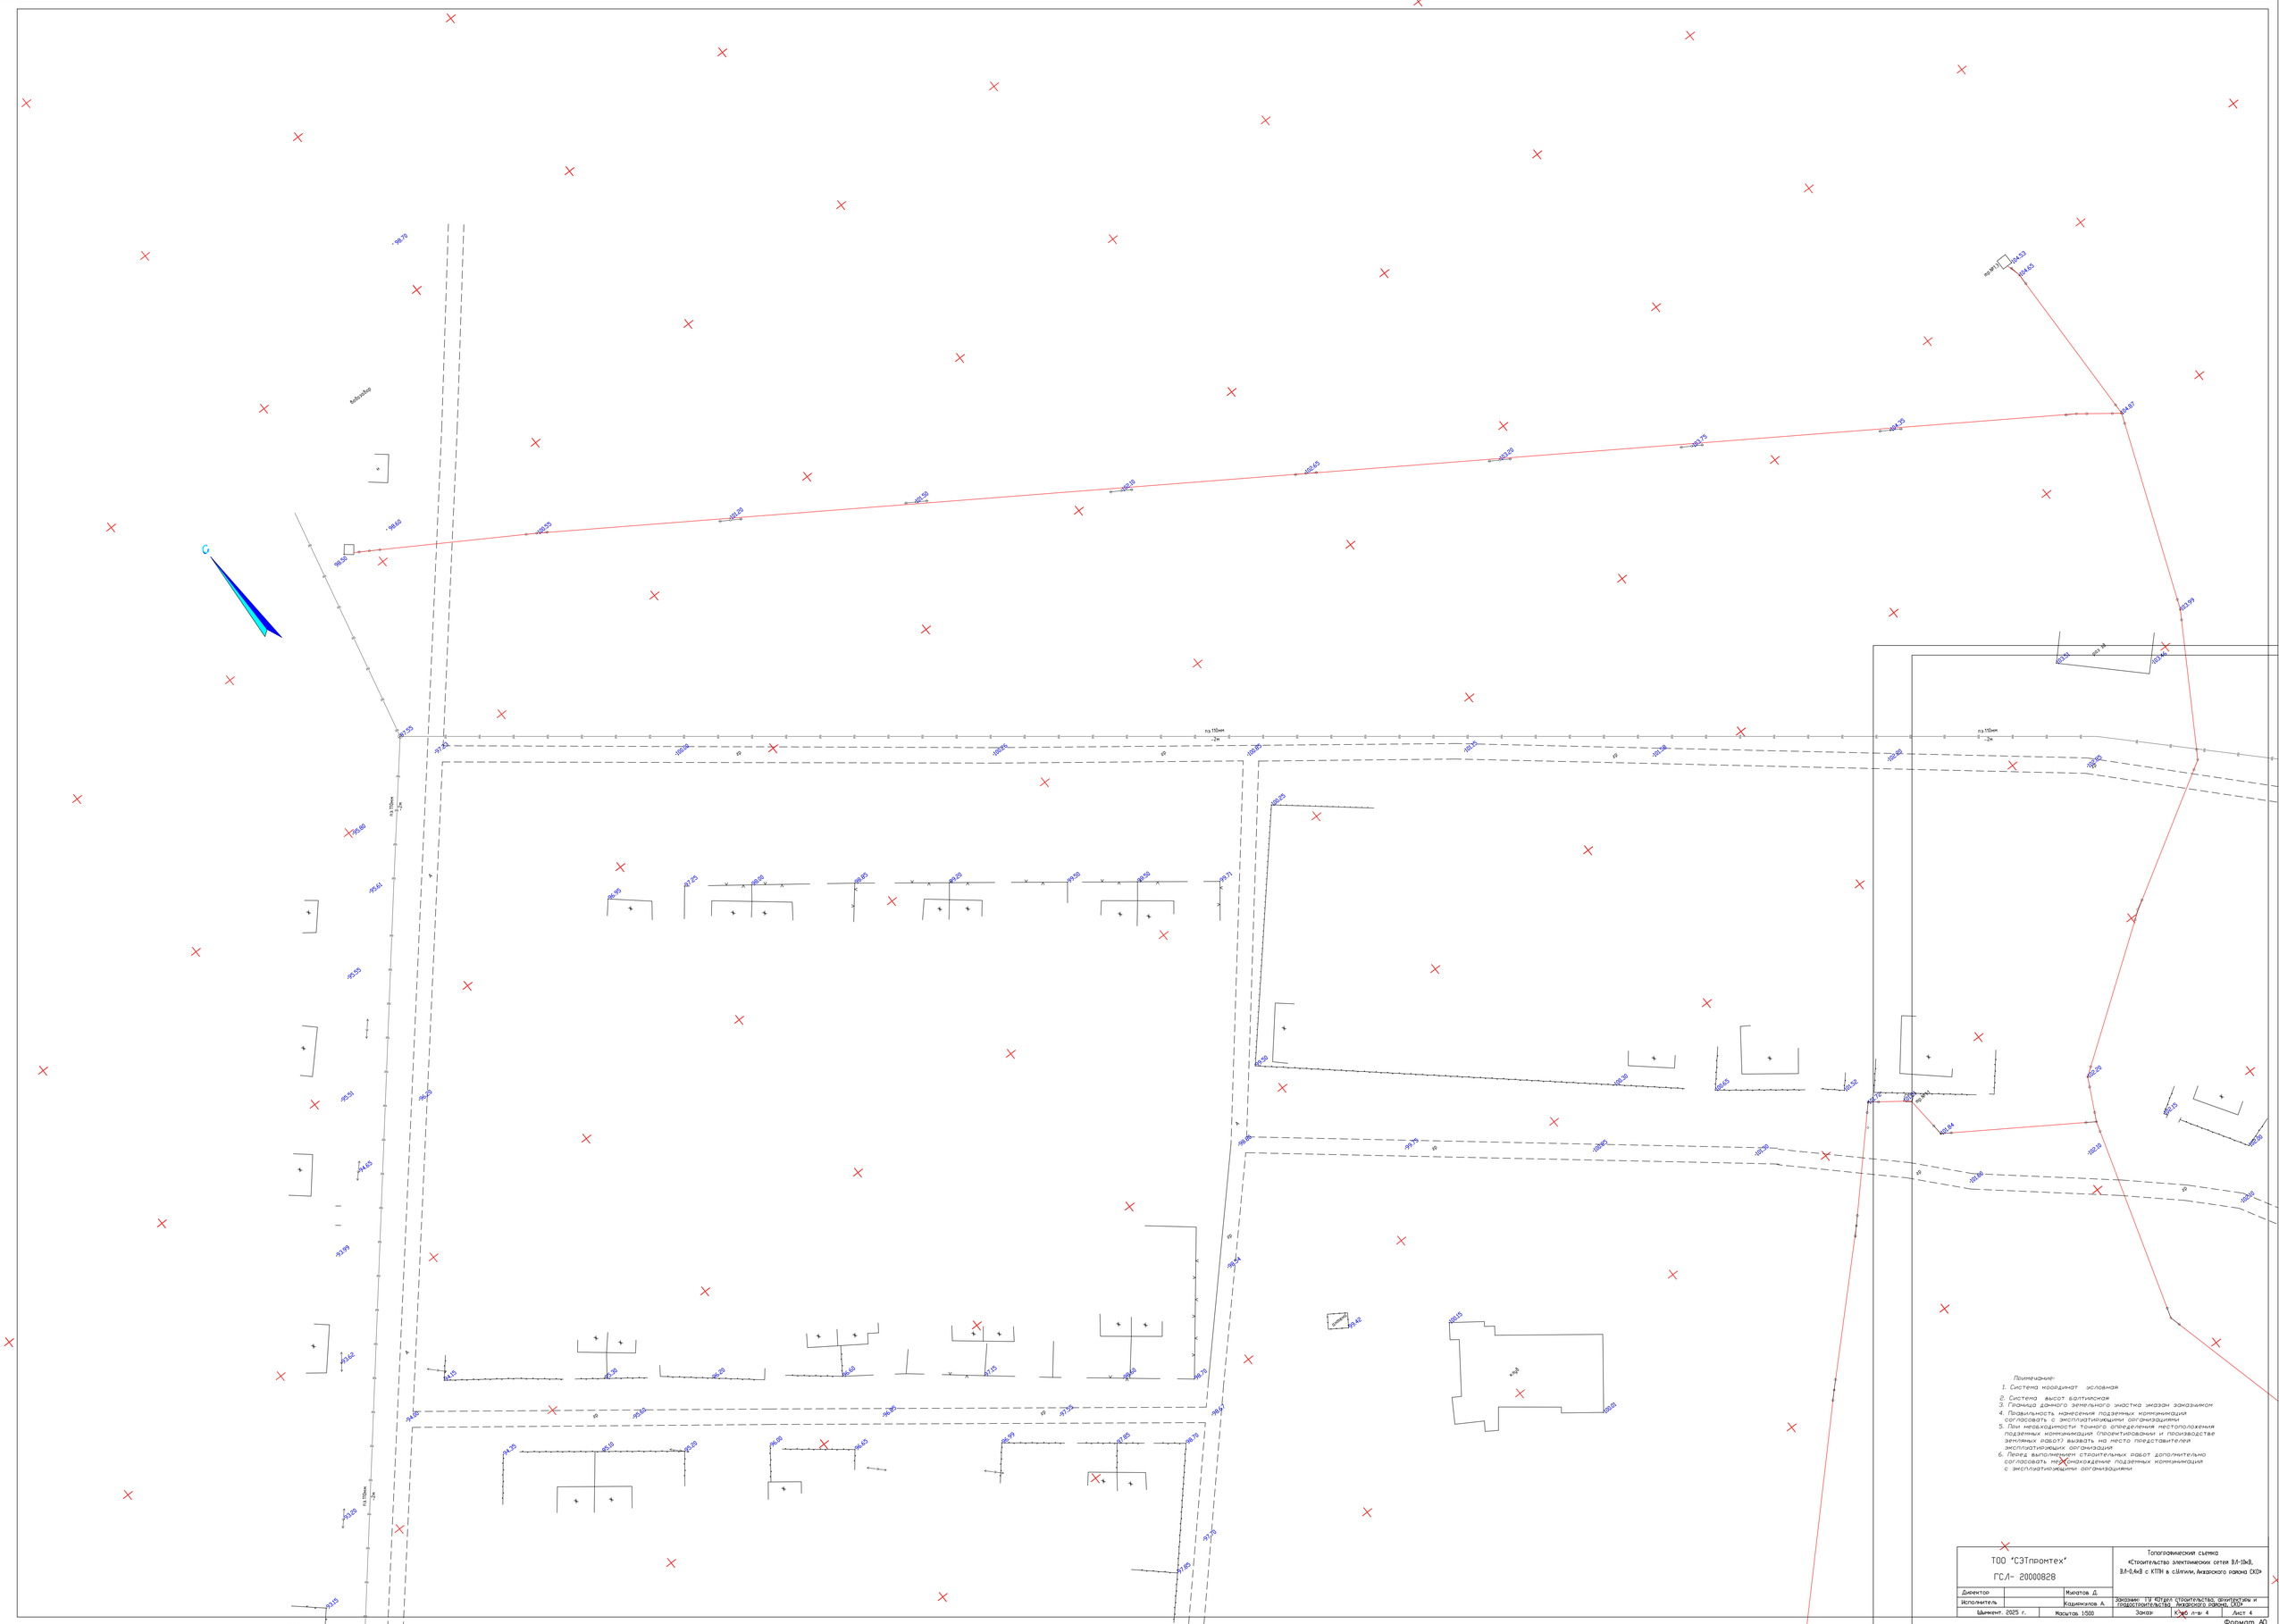
Примечание:
1. Система координат условная
2. Система высот балтийская
3. Граница данного земельного участка указан заказчиком
4. Правильность нанесения подземных коммуникаций согласовать с эксплуатирующими организациями
5. При необходимости точного определения местоположения подземных коммуникаций спроектированных и производстве земляных работ вызвать на места представителей эксплуатирующих организаций
6. Перед выполнением строительных работ дополнительно согласовать местонахождение подземных коммуникаций с эксплуатирующими организациями
ТОО "СЭТпромтех"
ГСЛ- 20000828
Топографическая съемка
«Строительство электрических сетей ВЛ-10кВ, ВЛ-0,4кВ с КТПН в с.Ултум, Аксуского района СКО»
Директор
Мыкатов Д.
Исполнитель
Кадыжилов А.
Заказчик: ГУ «Отдел строительства, архитектуры и градостроительства Аксуского района СКО»
Масштаб 1:500
Заказ:
Кол. л-в: 4
Лист 4
Формат А0