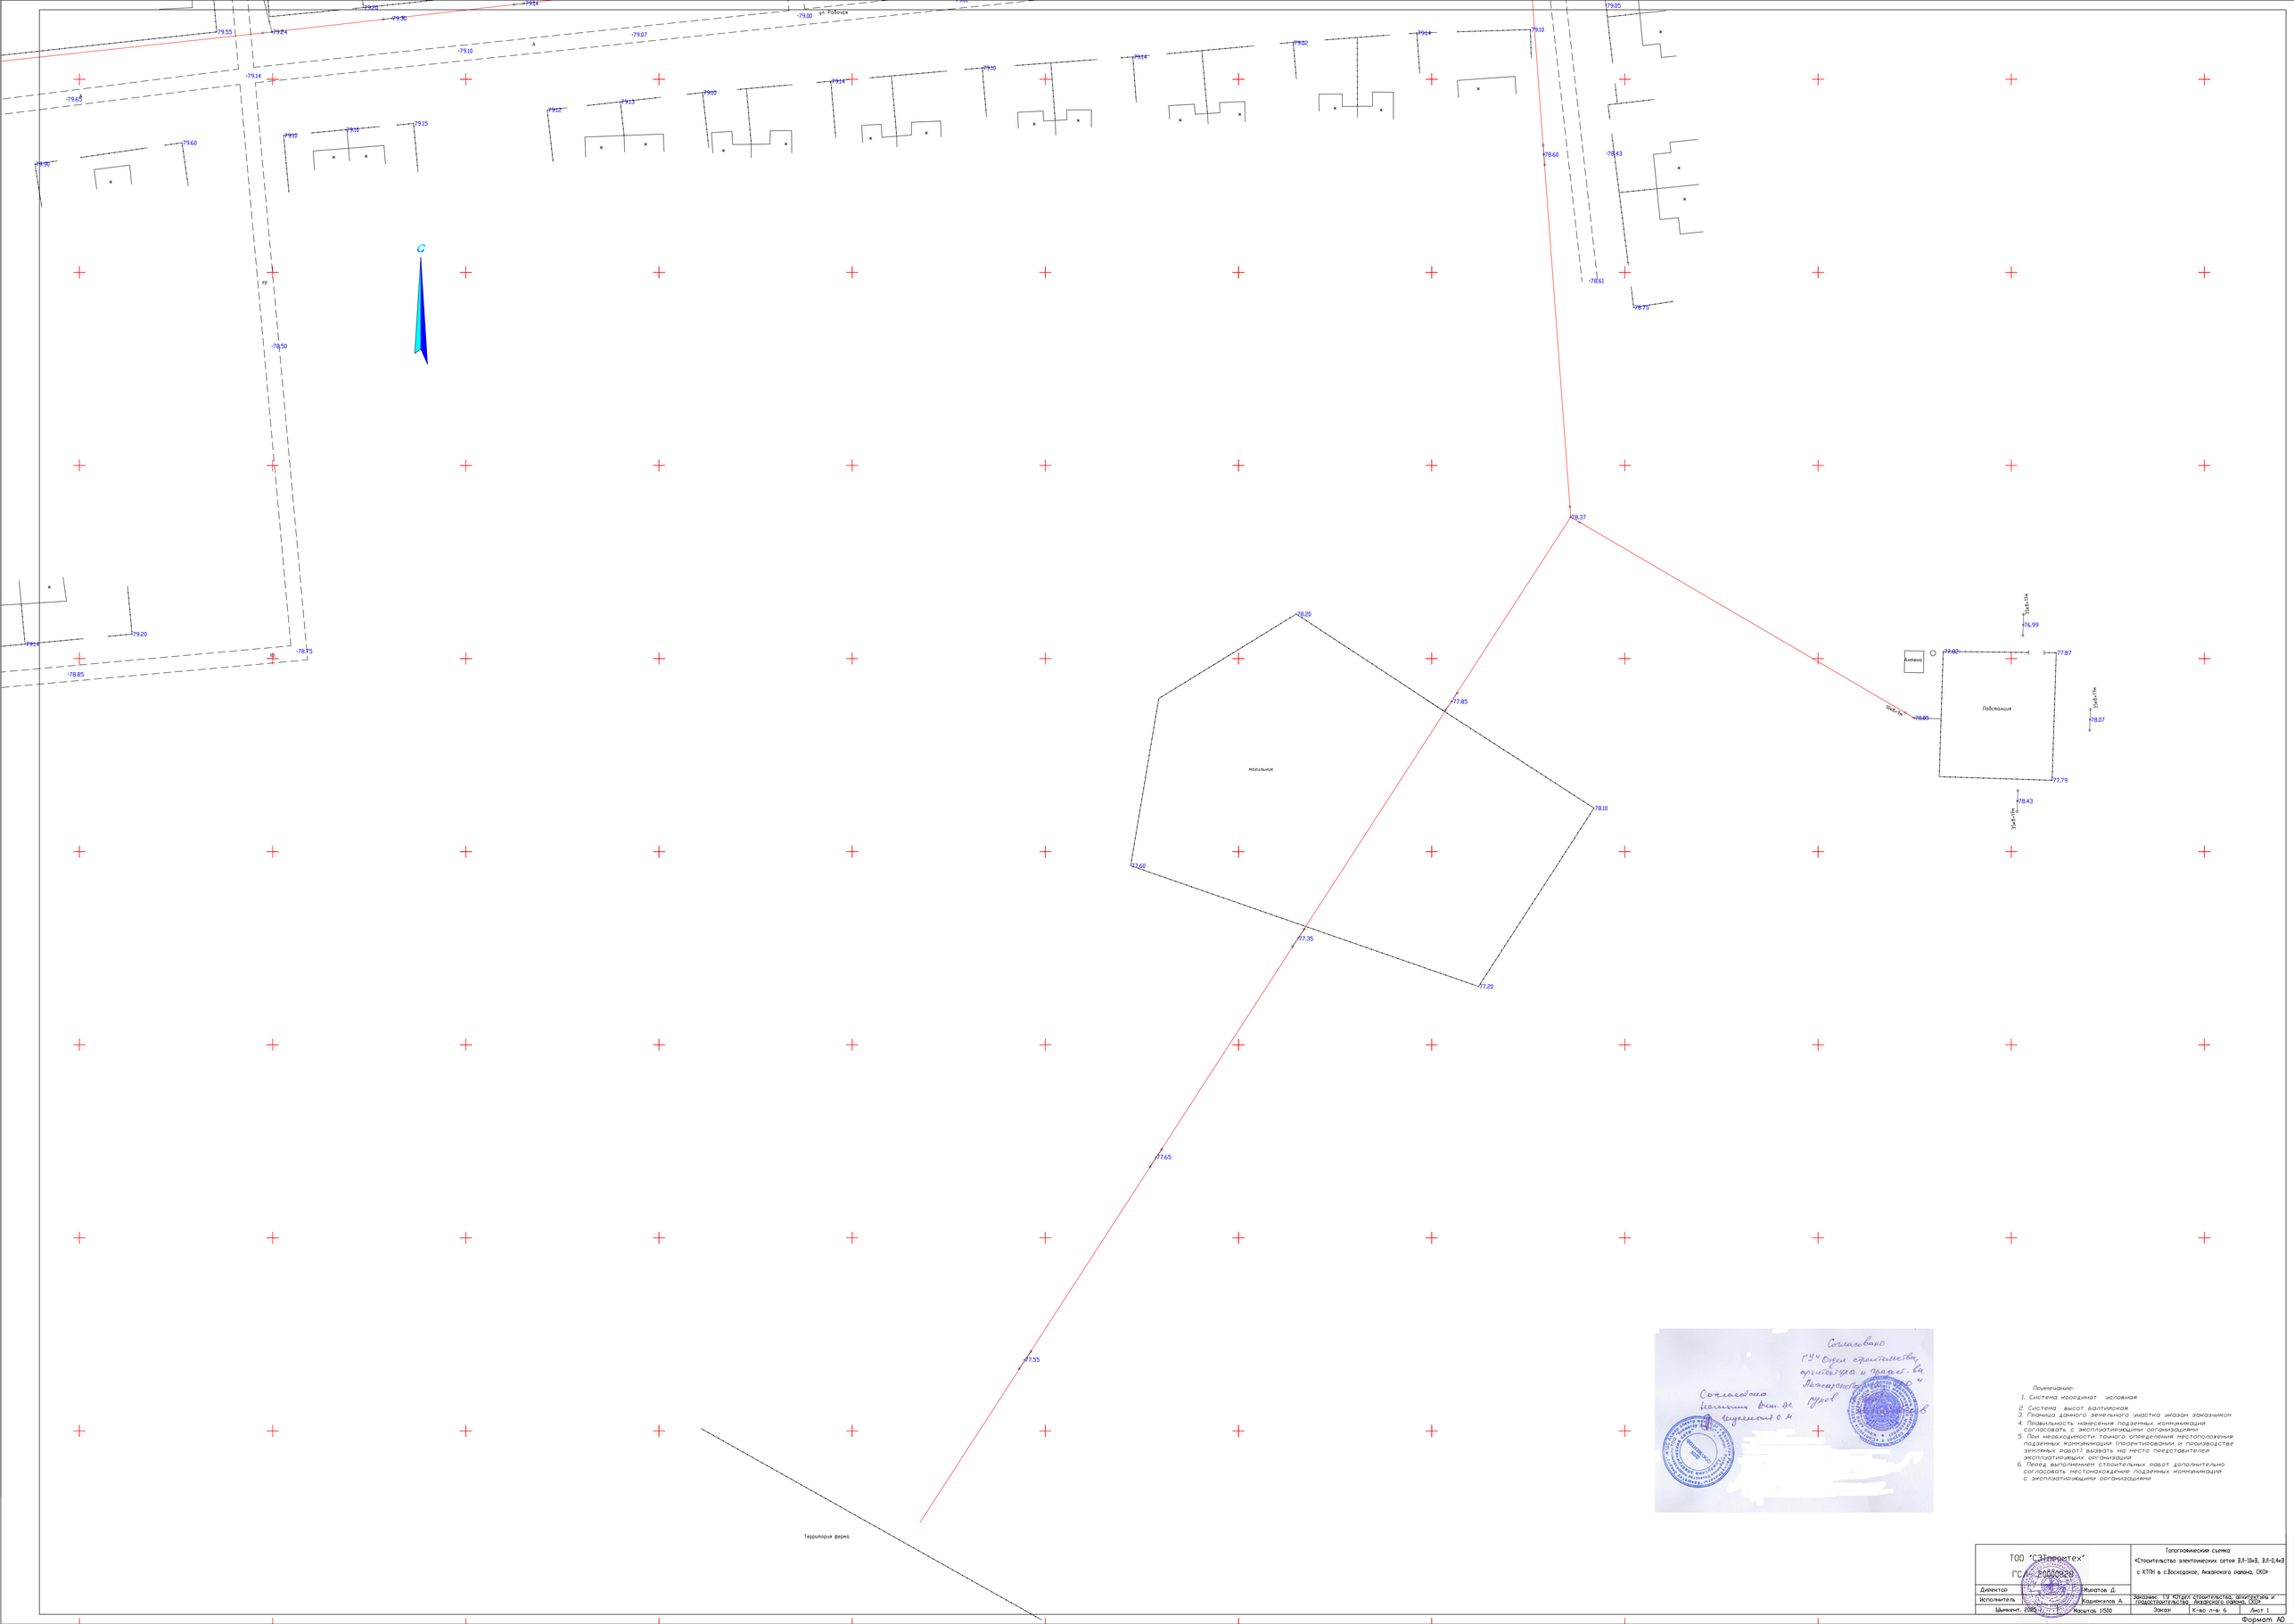

Примечание:

1. Система координат условная
2. Система высот балтийская
3. Граница данного земельного участка указан заказчиком
4. Правильность нанесения подземных коммуникация согласовать с эксплуатирующими организациями
5. При необходимости точного определения местоположения подземных коммуникаций (проектировании и производстве земляных работ) вызвать на место представителя эксплуатирующих организаций
6. Перед выполнением строительных работ дополнительно согласовать местонахождение подземных коммуникация с эксплуатирующими организациями

Согласовано
Кызылжарский вн. эл. сетям
Исмаилов О.А.

Согласовано
Г.У.Ч. Отдел строительства, архитектуры и градостр. КО
Акжарский р-н
Рудов

ТОО "СЭТпроектех" ГСЛ № 20000020		Топографическая съемка «Строительство электрических сетей 0,4-10кВ, 0,4-0,4кВ с КТПН в с.Восходное, Акжарского района, СКО»
Директор	Мынтаев Д.	
Исполнитель	Карменсилов А.	Заказчик: ГУ "Отдел строительства, архитектуры и градостроительства Акжарского района, СКО"
Масштаб 1:500	Заказ:	К-во л-в: 6 Лист 1

Формат А0

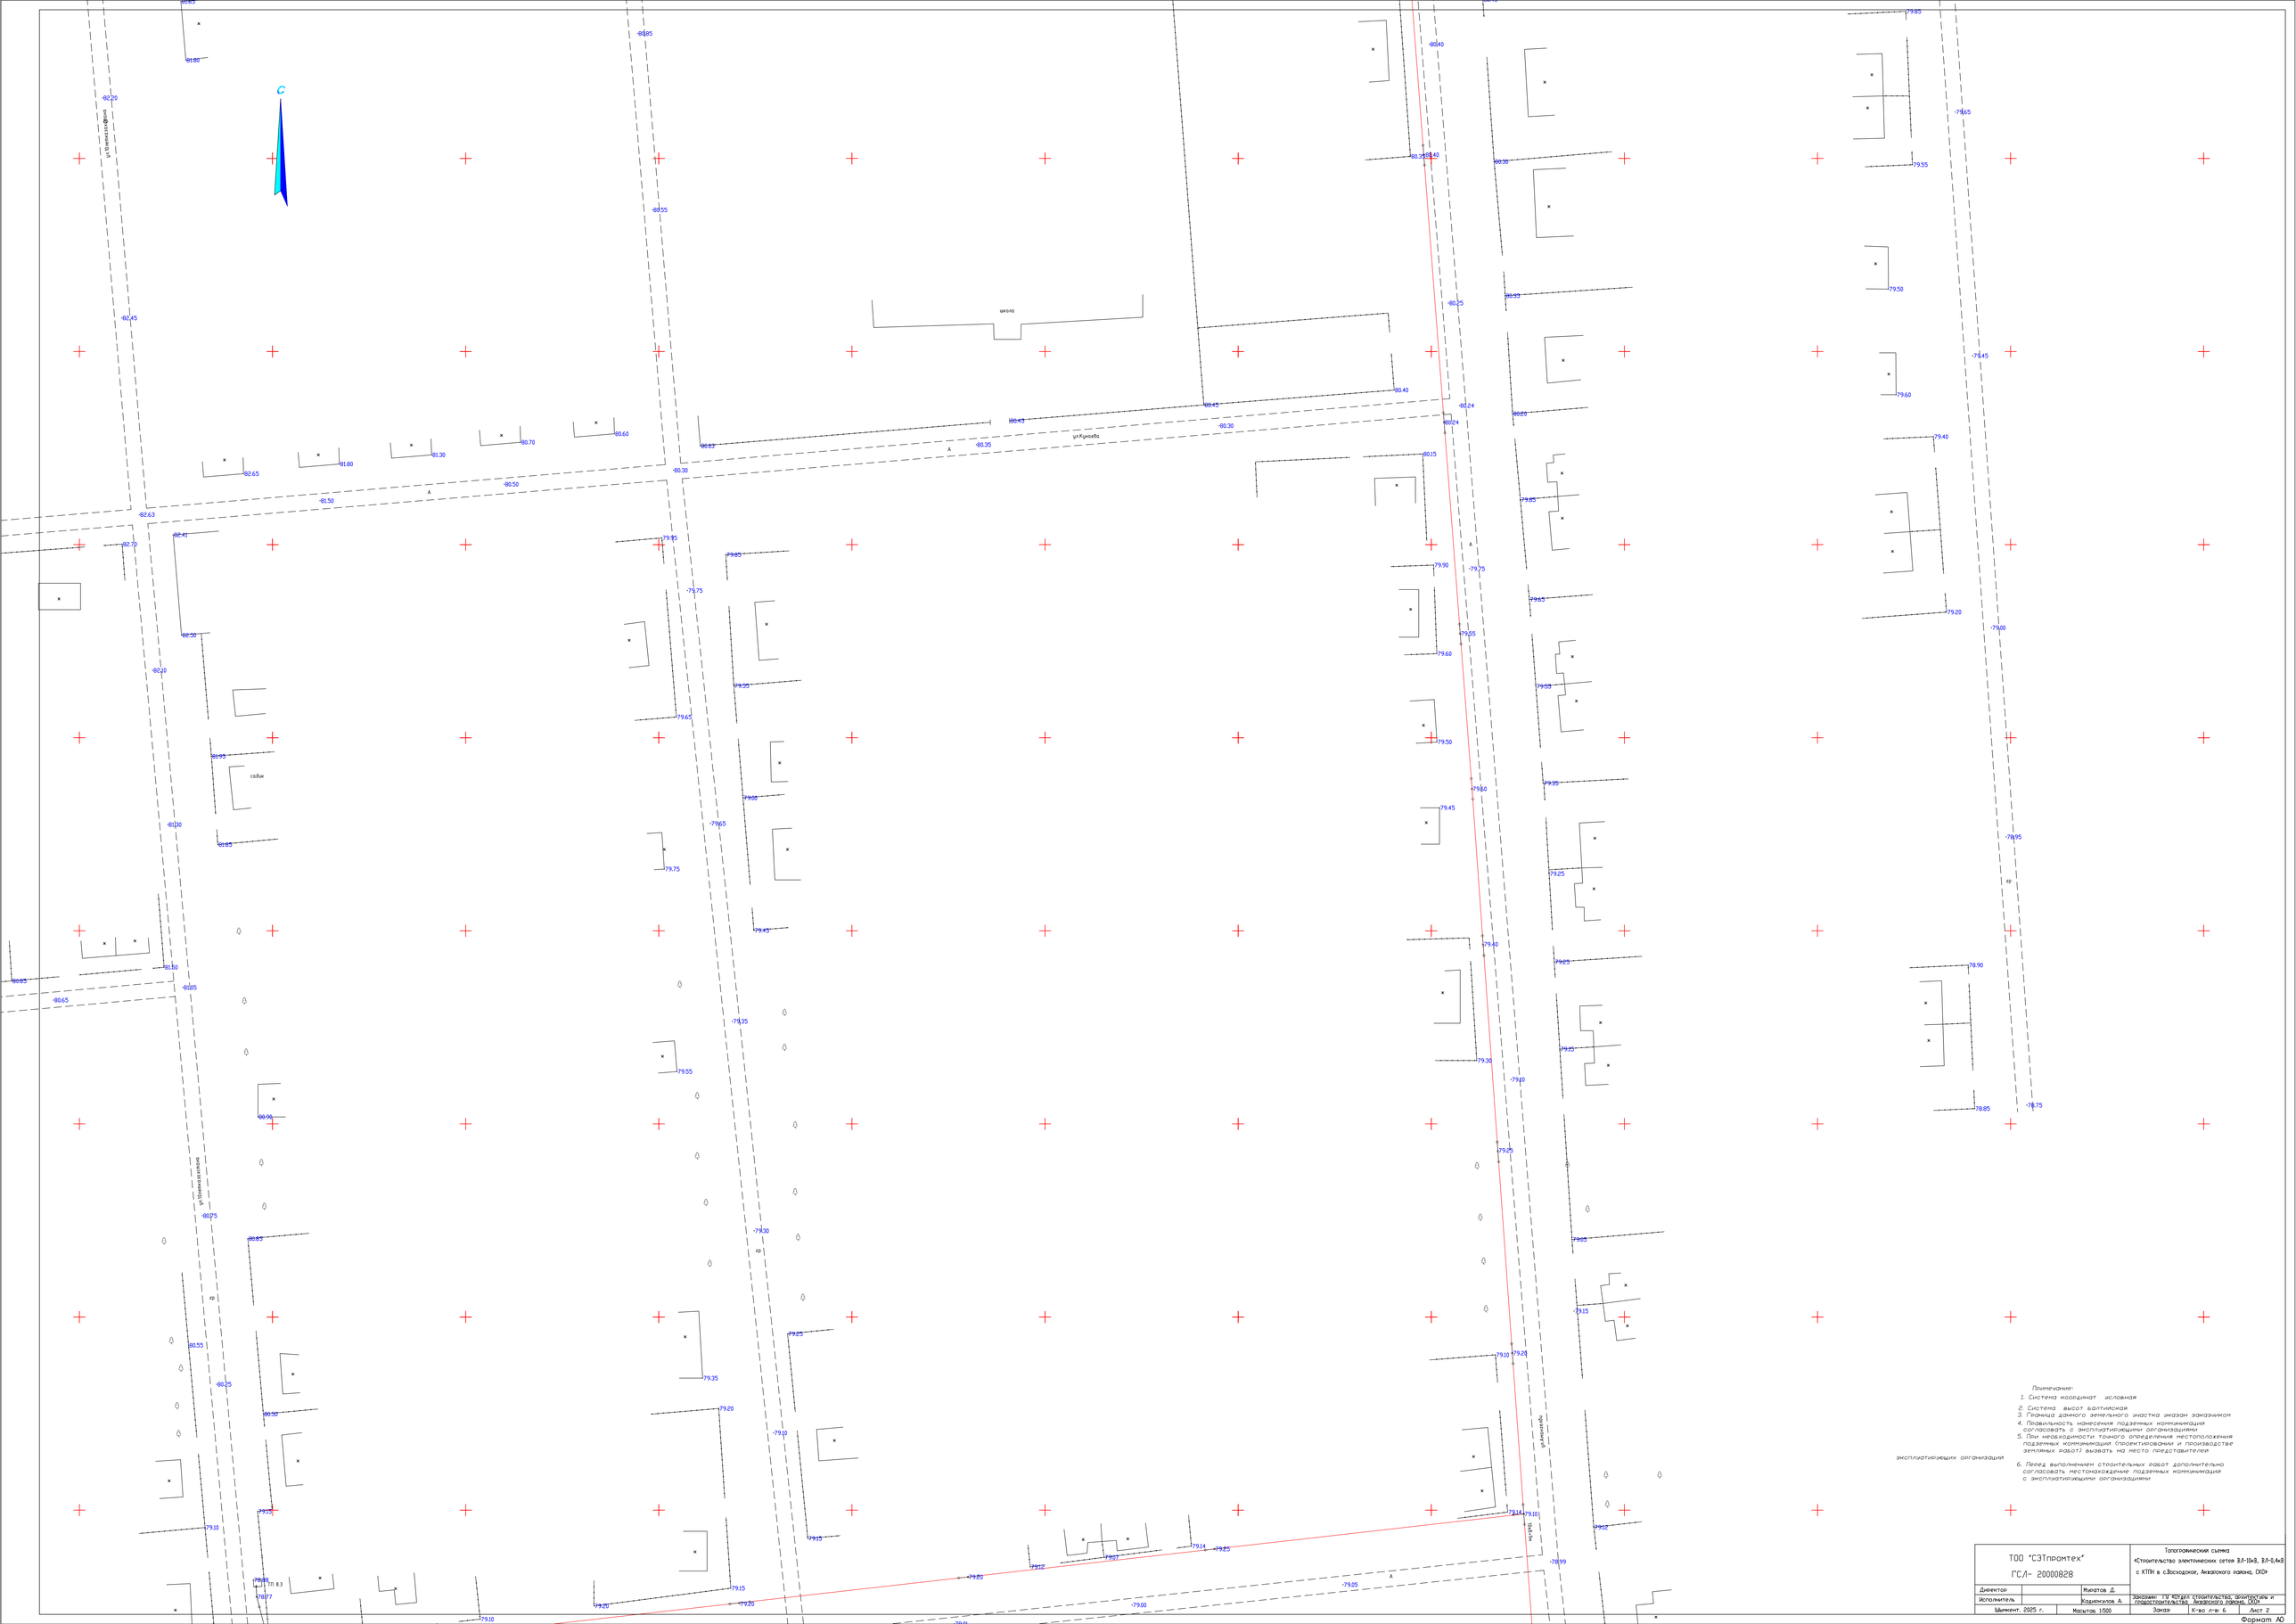
школа
ул.Кунаева
ул.Кунаева
ул.Кунаева

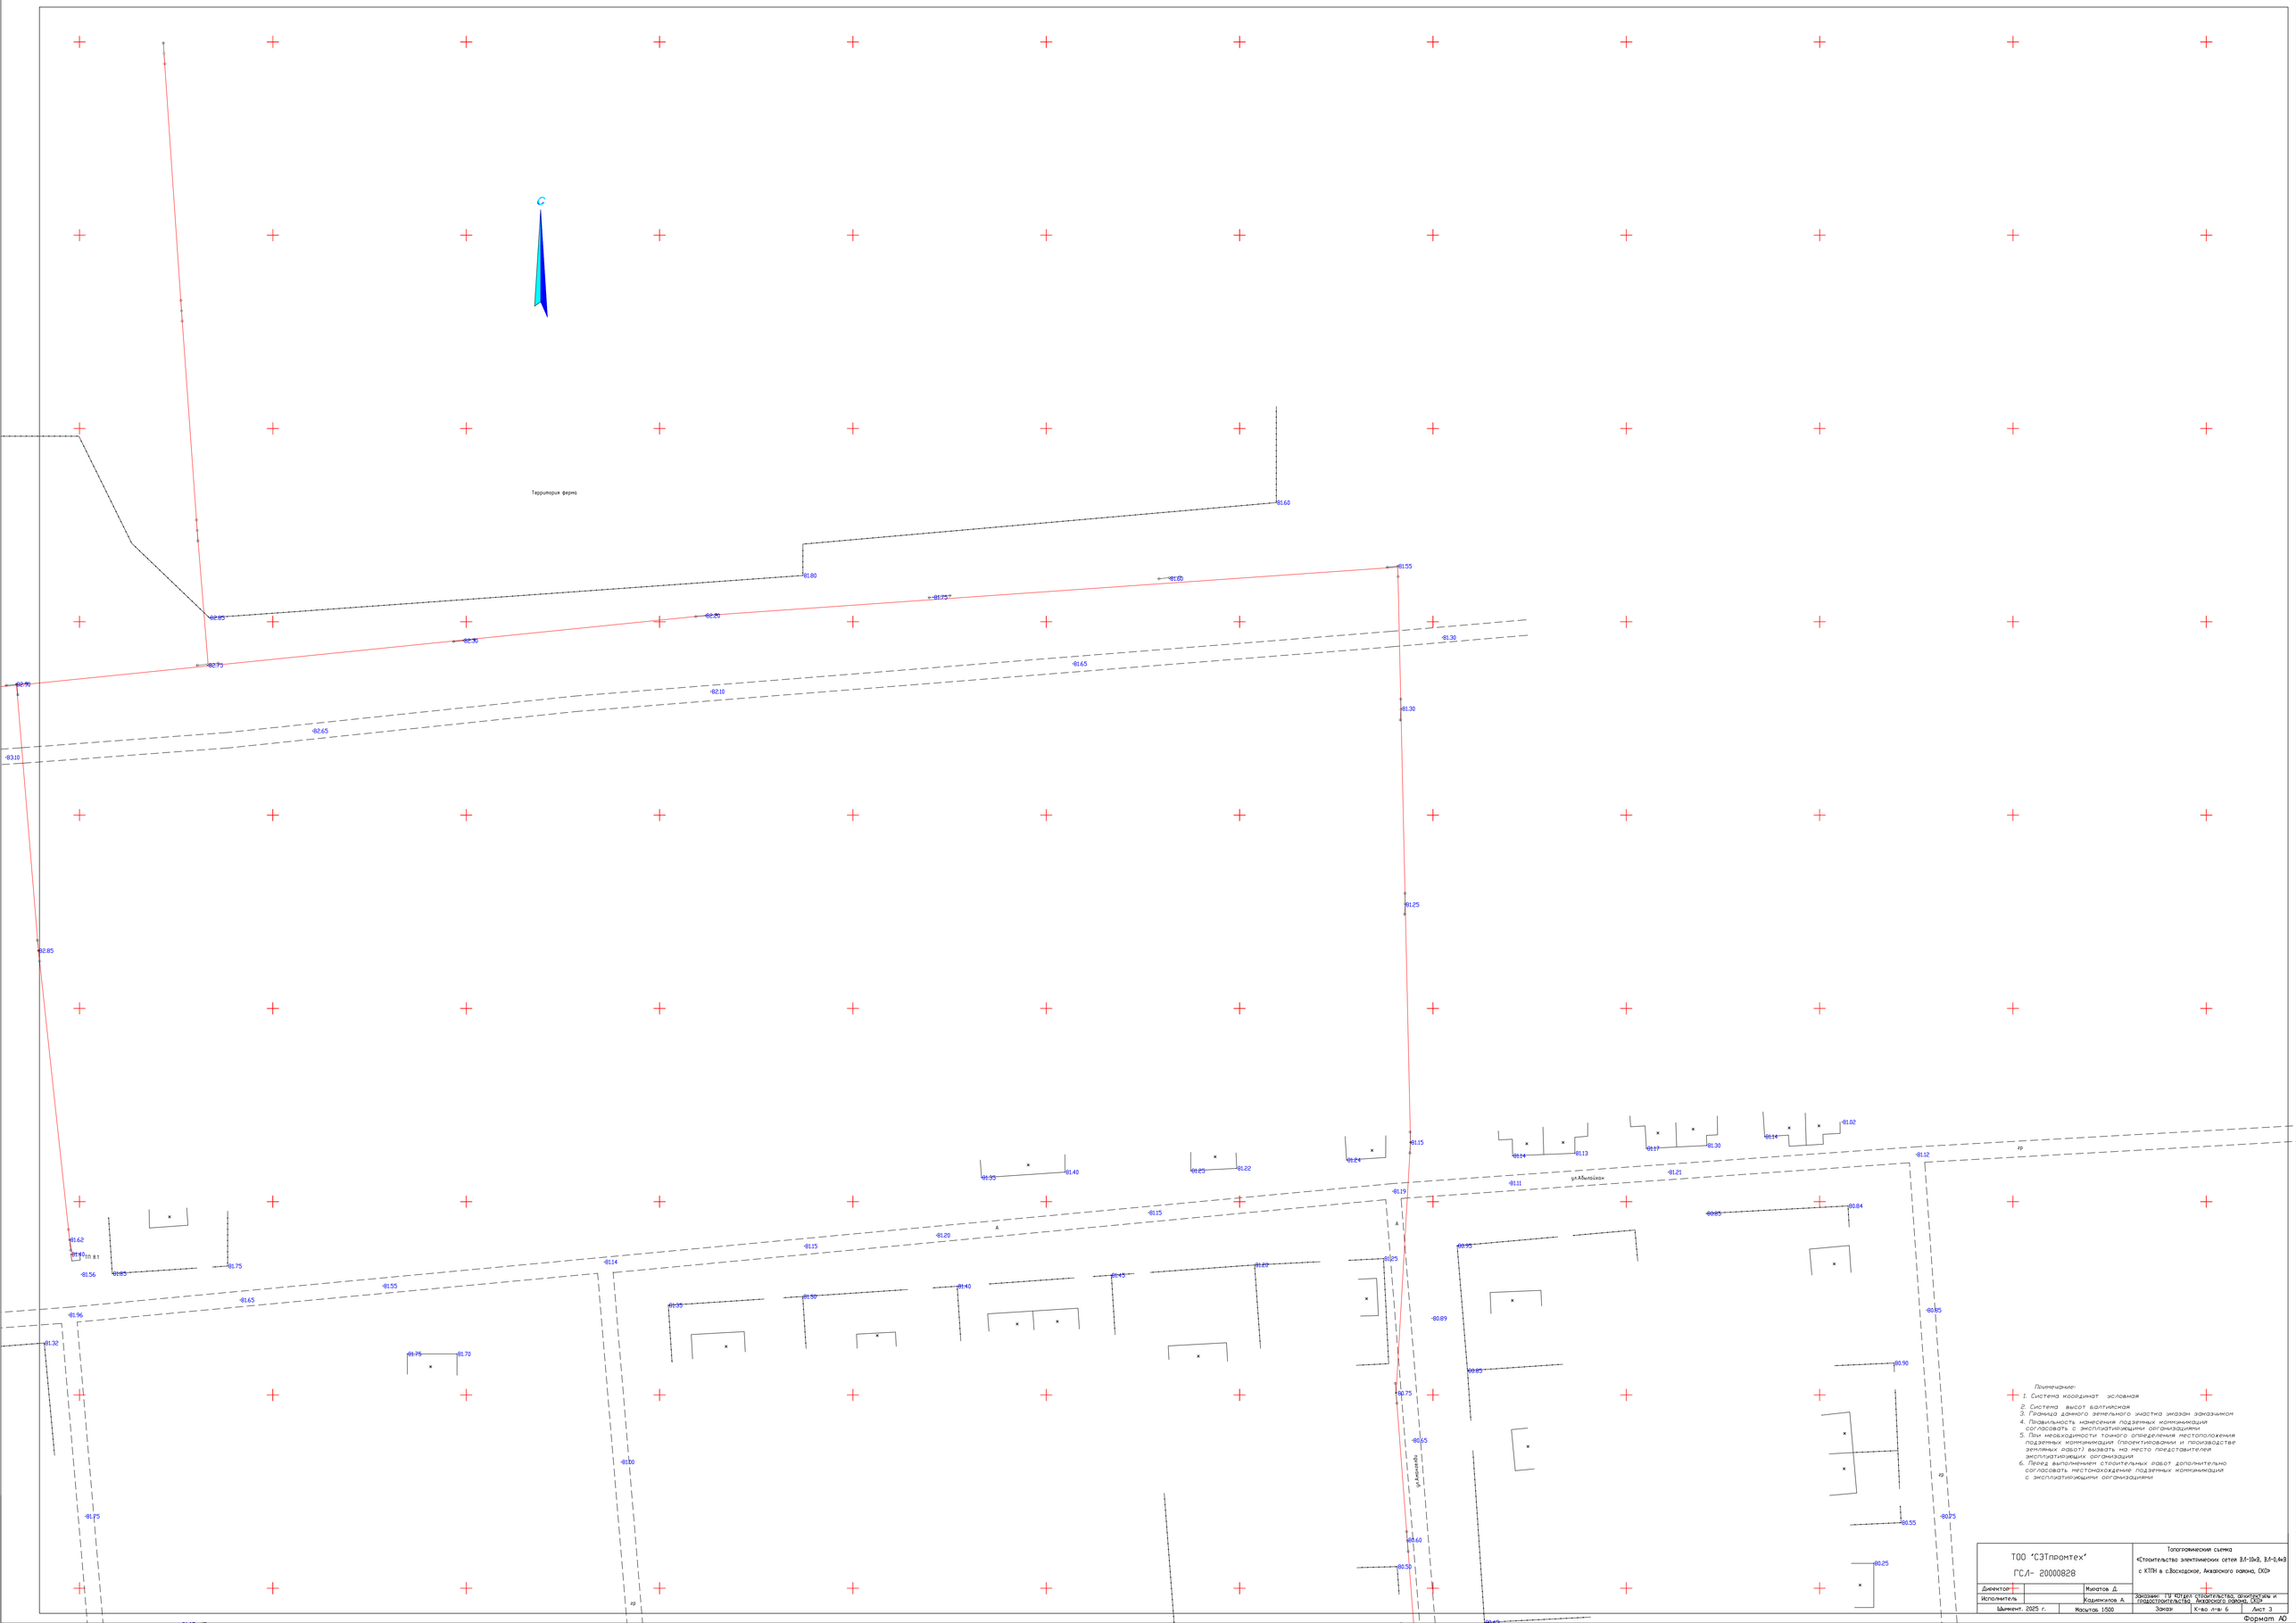
С
Территория фермы
81.60
81.80
81.55
81.75
81.65
82.30
82.20
82.10
82.65
82.85
82.90
83.10
81.30
81.65
81.30
81.25
81.15
81.02
81.14
81.13
81.17
81.30
81.12
81.21
81.11
81.19
81.24
81.22
81.25
81.35
81.40
81.15
81.20
81.14
81.55
81.65
81.96
81.32
81.62
81.56
81.85
81.75
81.75
81.70
81.35
81.50
81.40
81.45
81.60
81.25
80.89
80.85
80.84
80.95
80.90
80.85
80.95
80.75
80.65
80.60
80.50
80.55
80.25
80.75
81.00
81.75
81.60
81.50
81.45
-0.05
-0.10
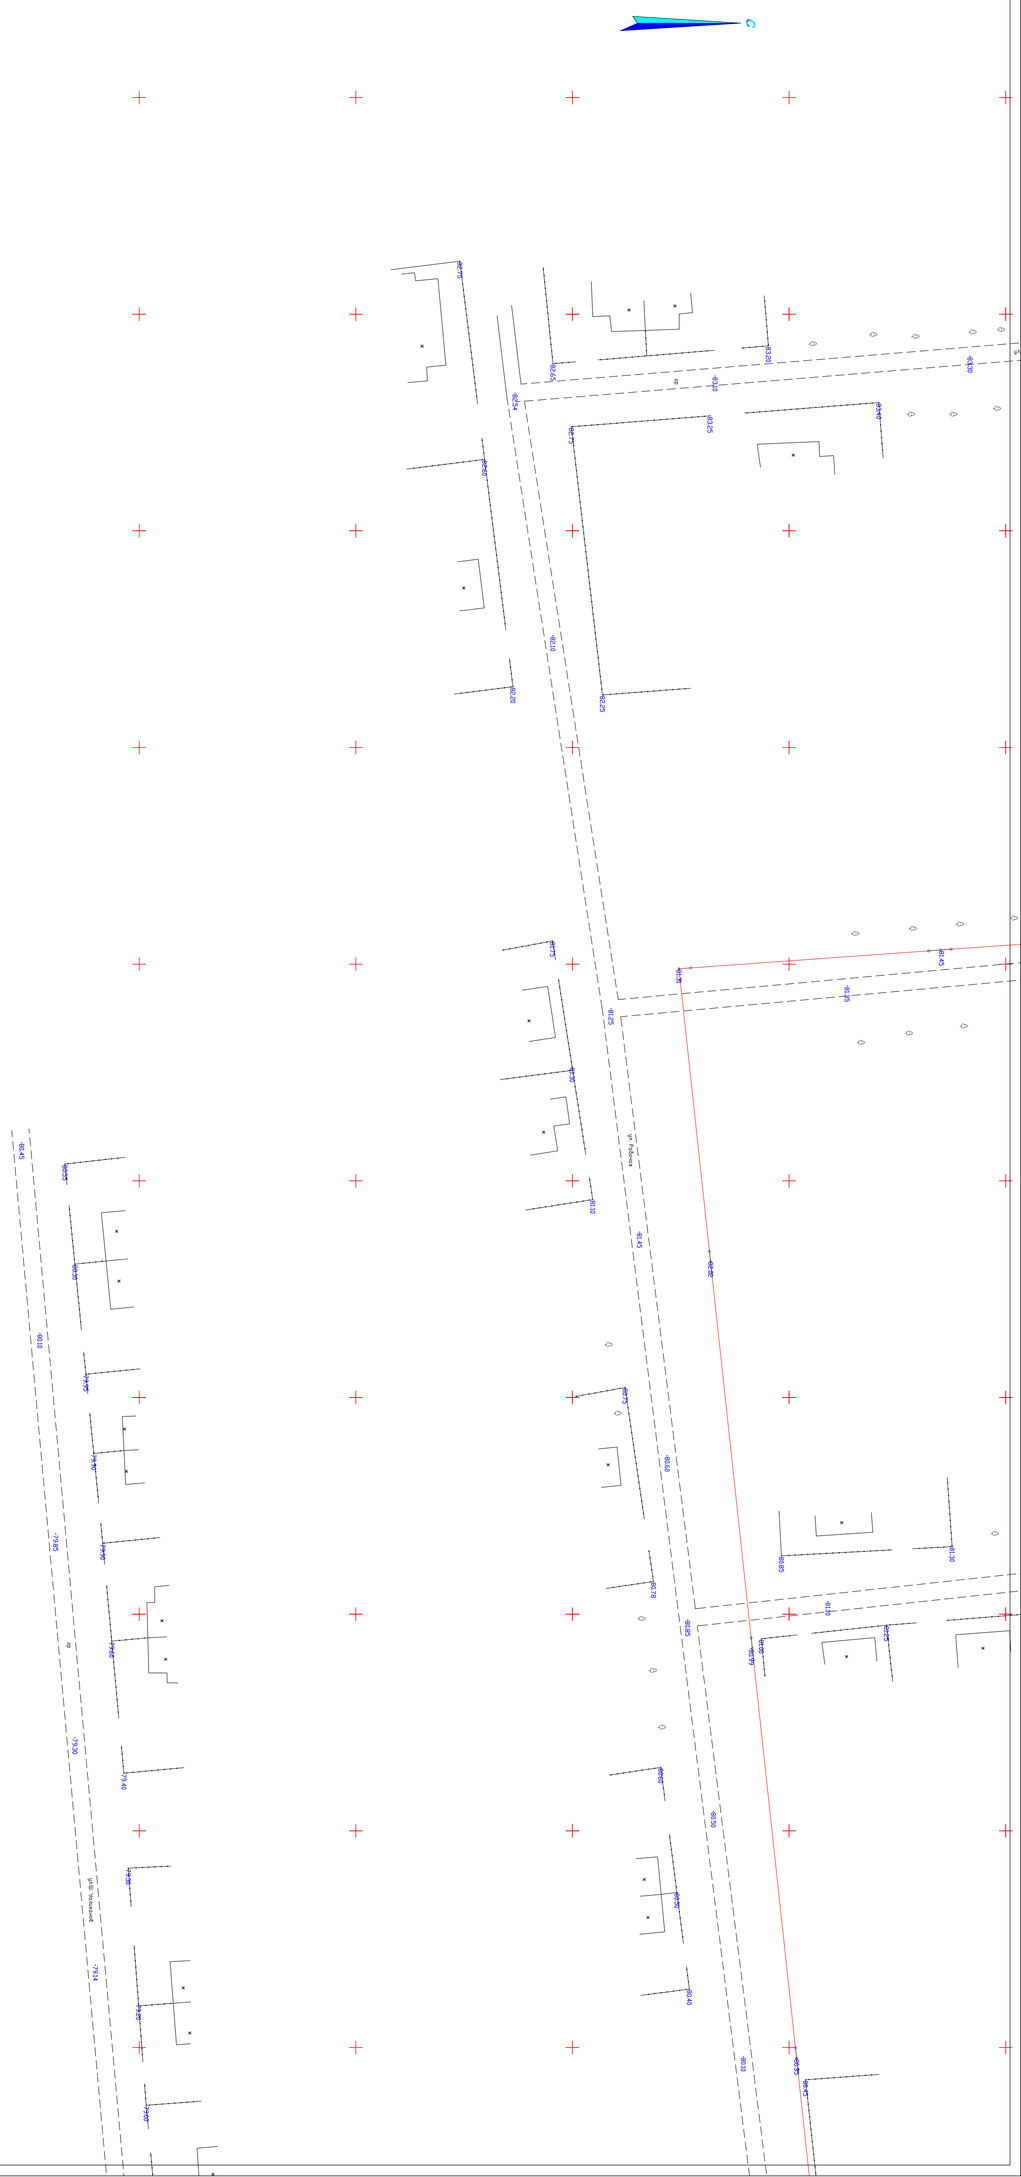

Примечания:

1. Система координат условная
2. Система высот балтийская


Формат А0

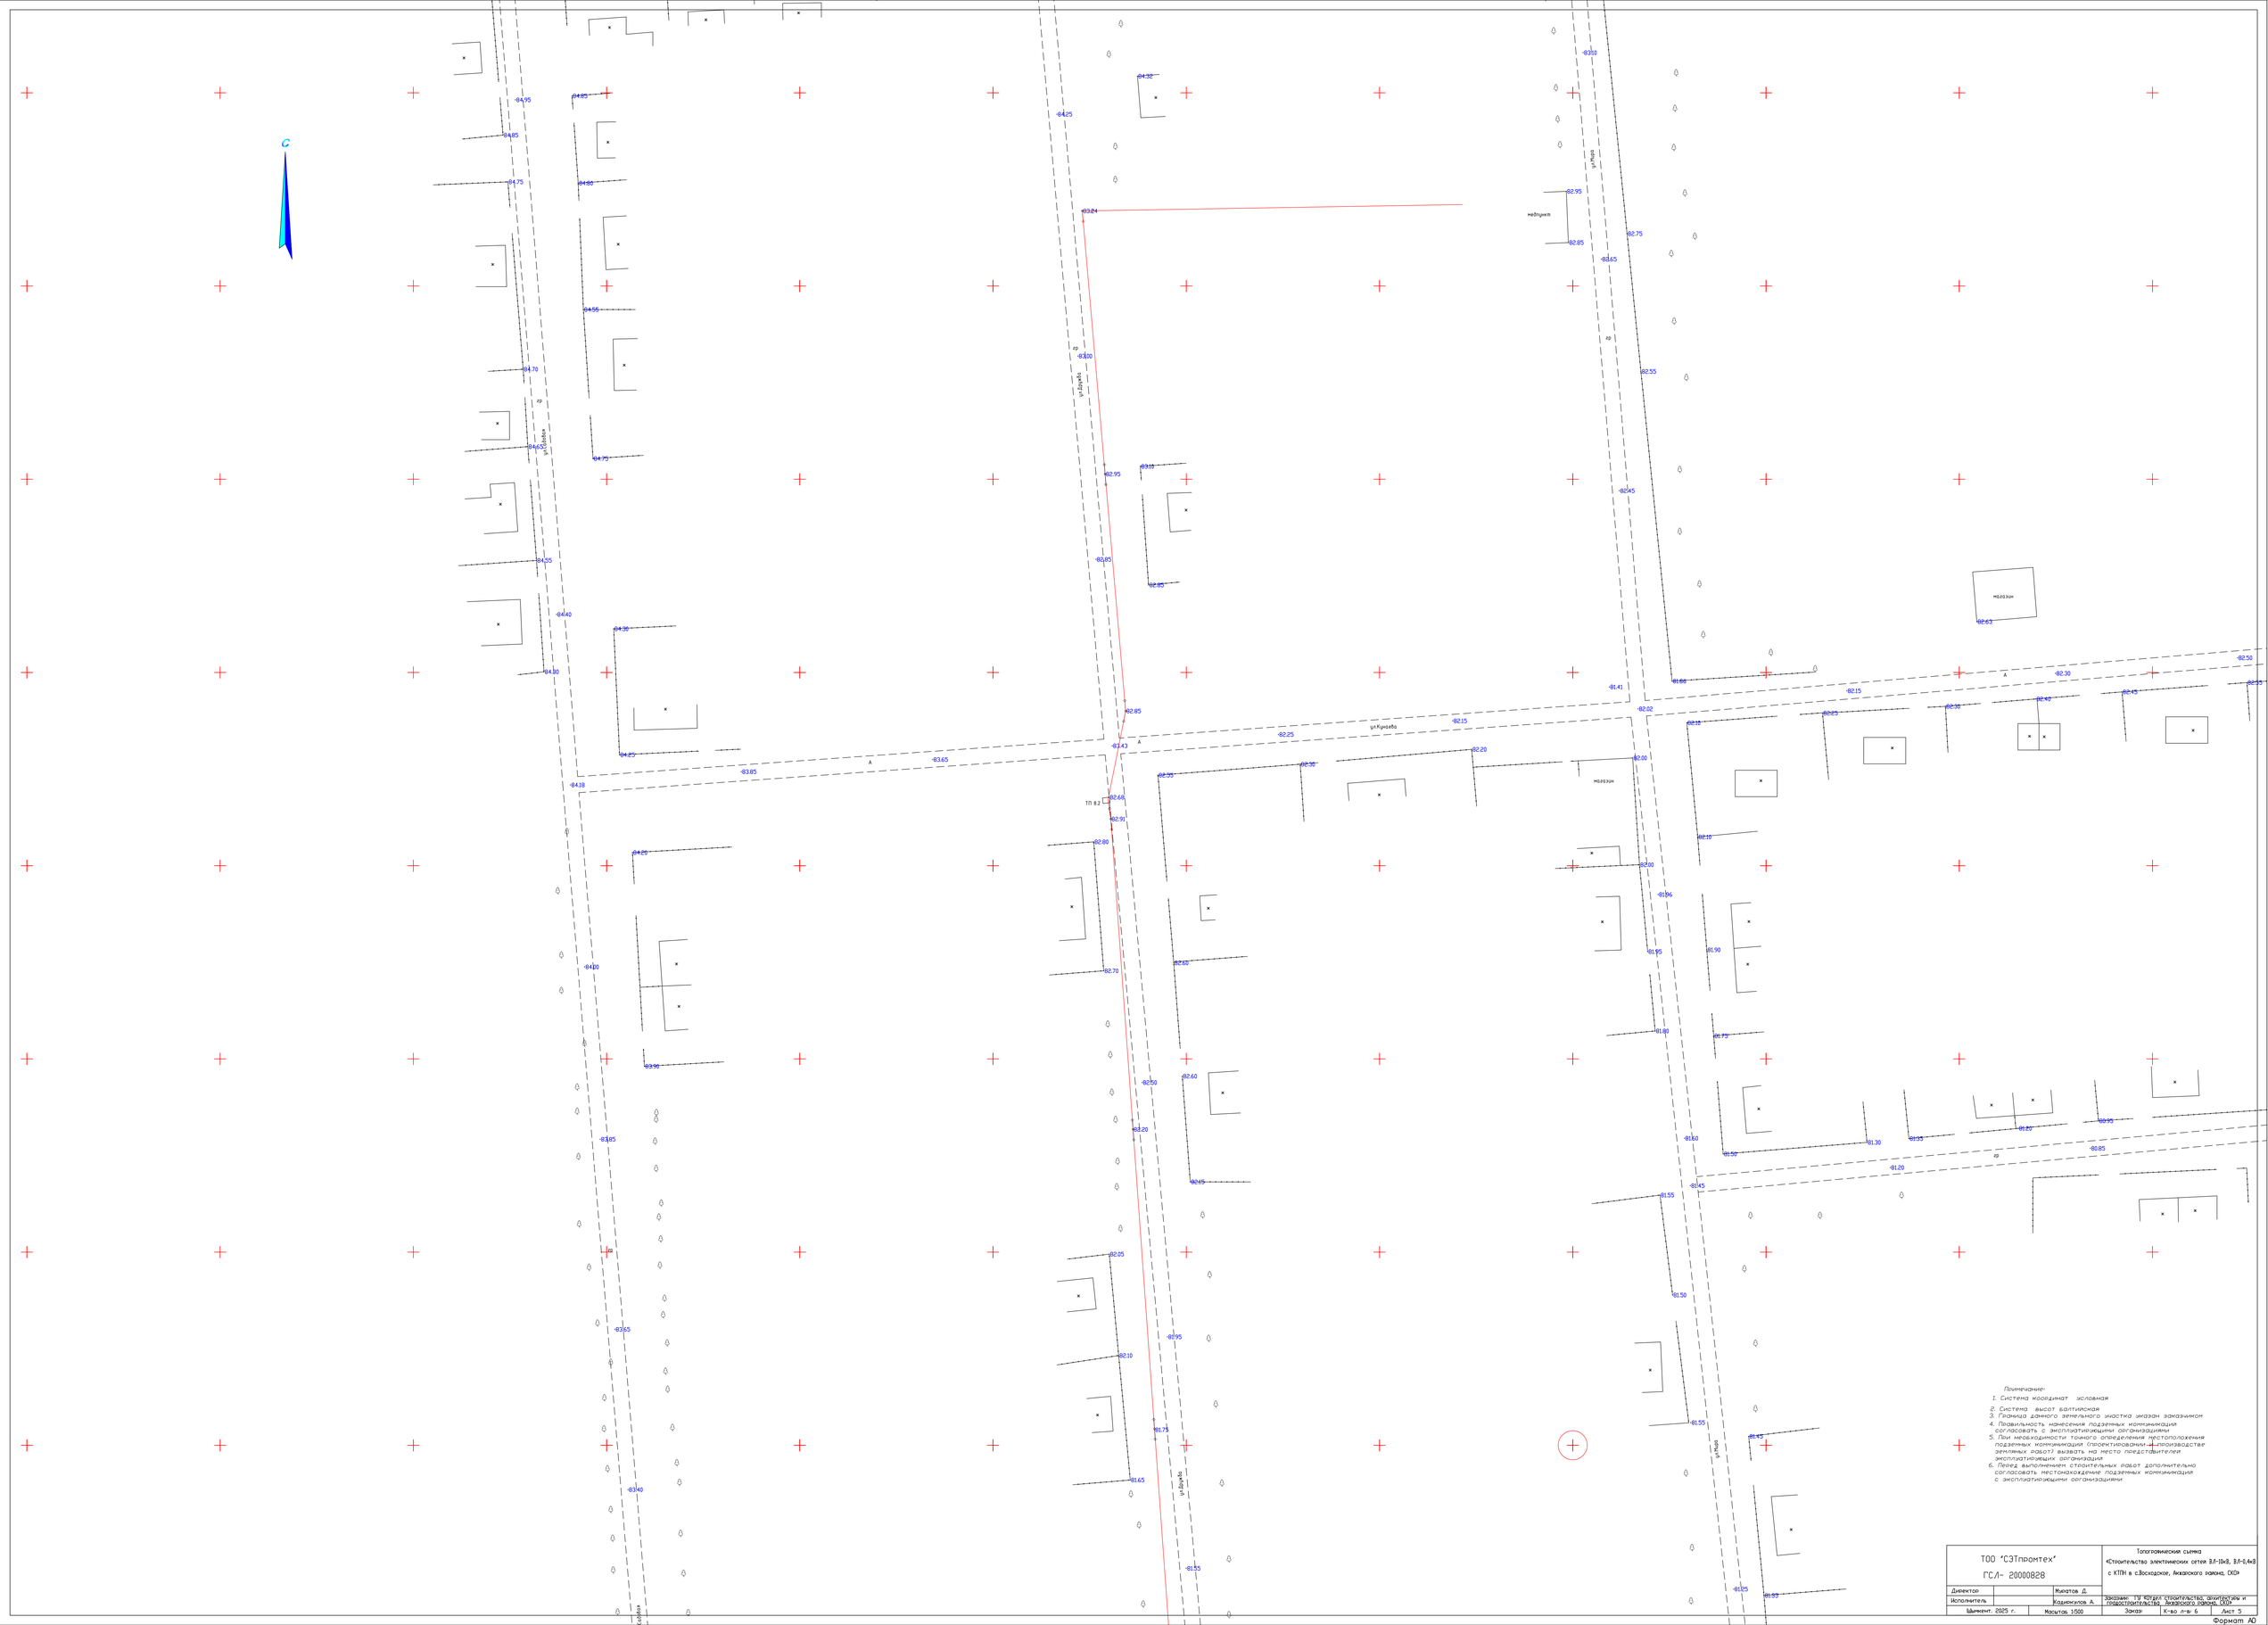
С
ул.Кирова

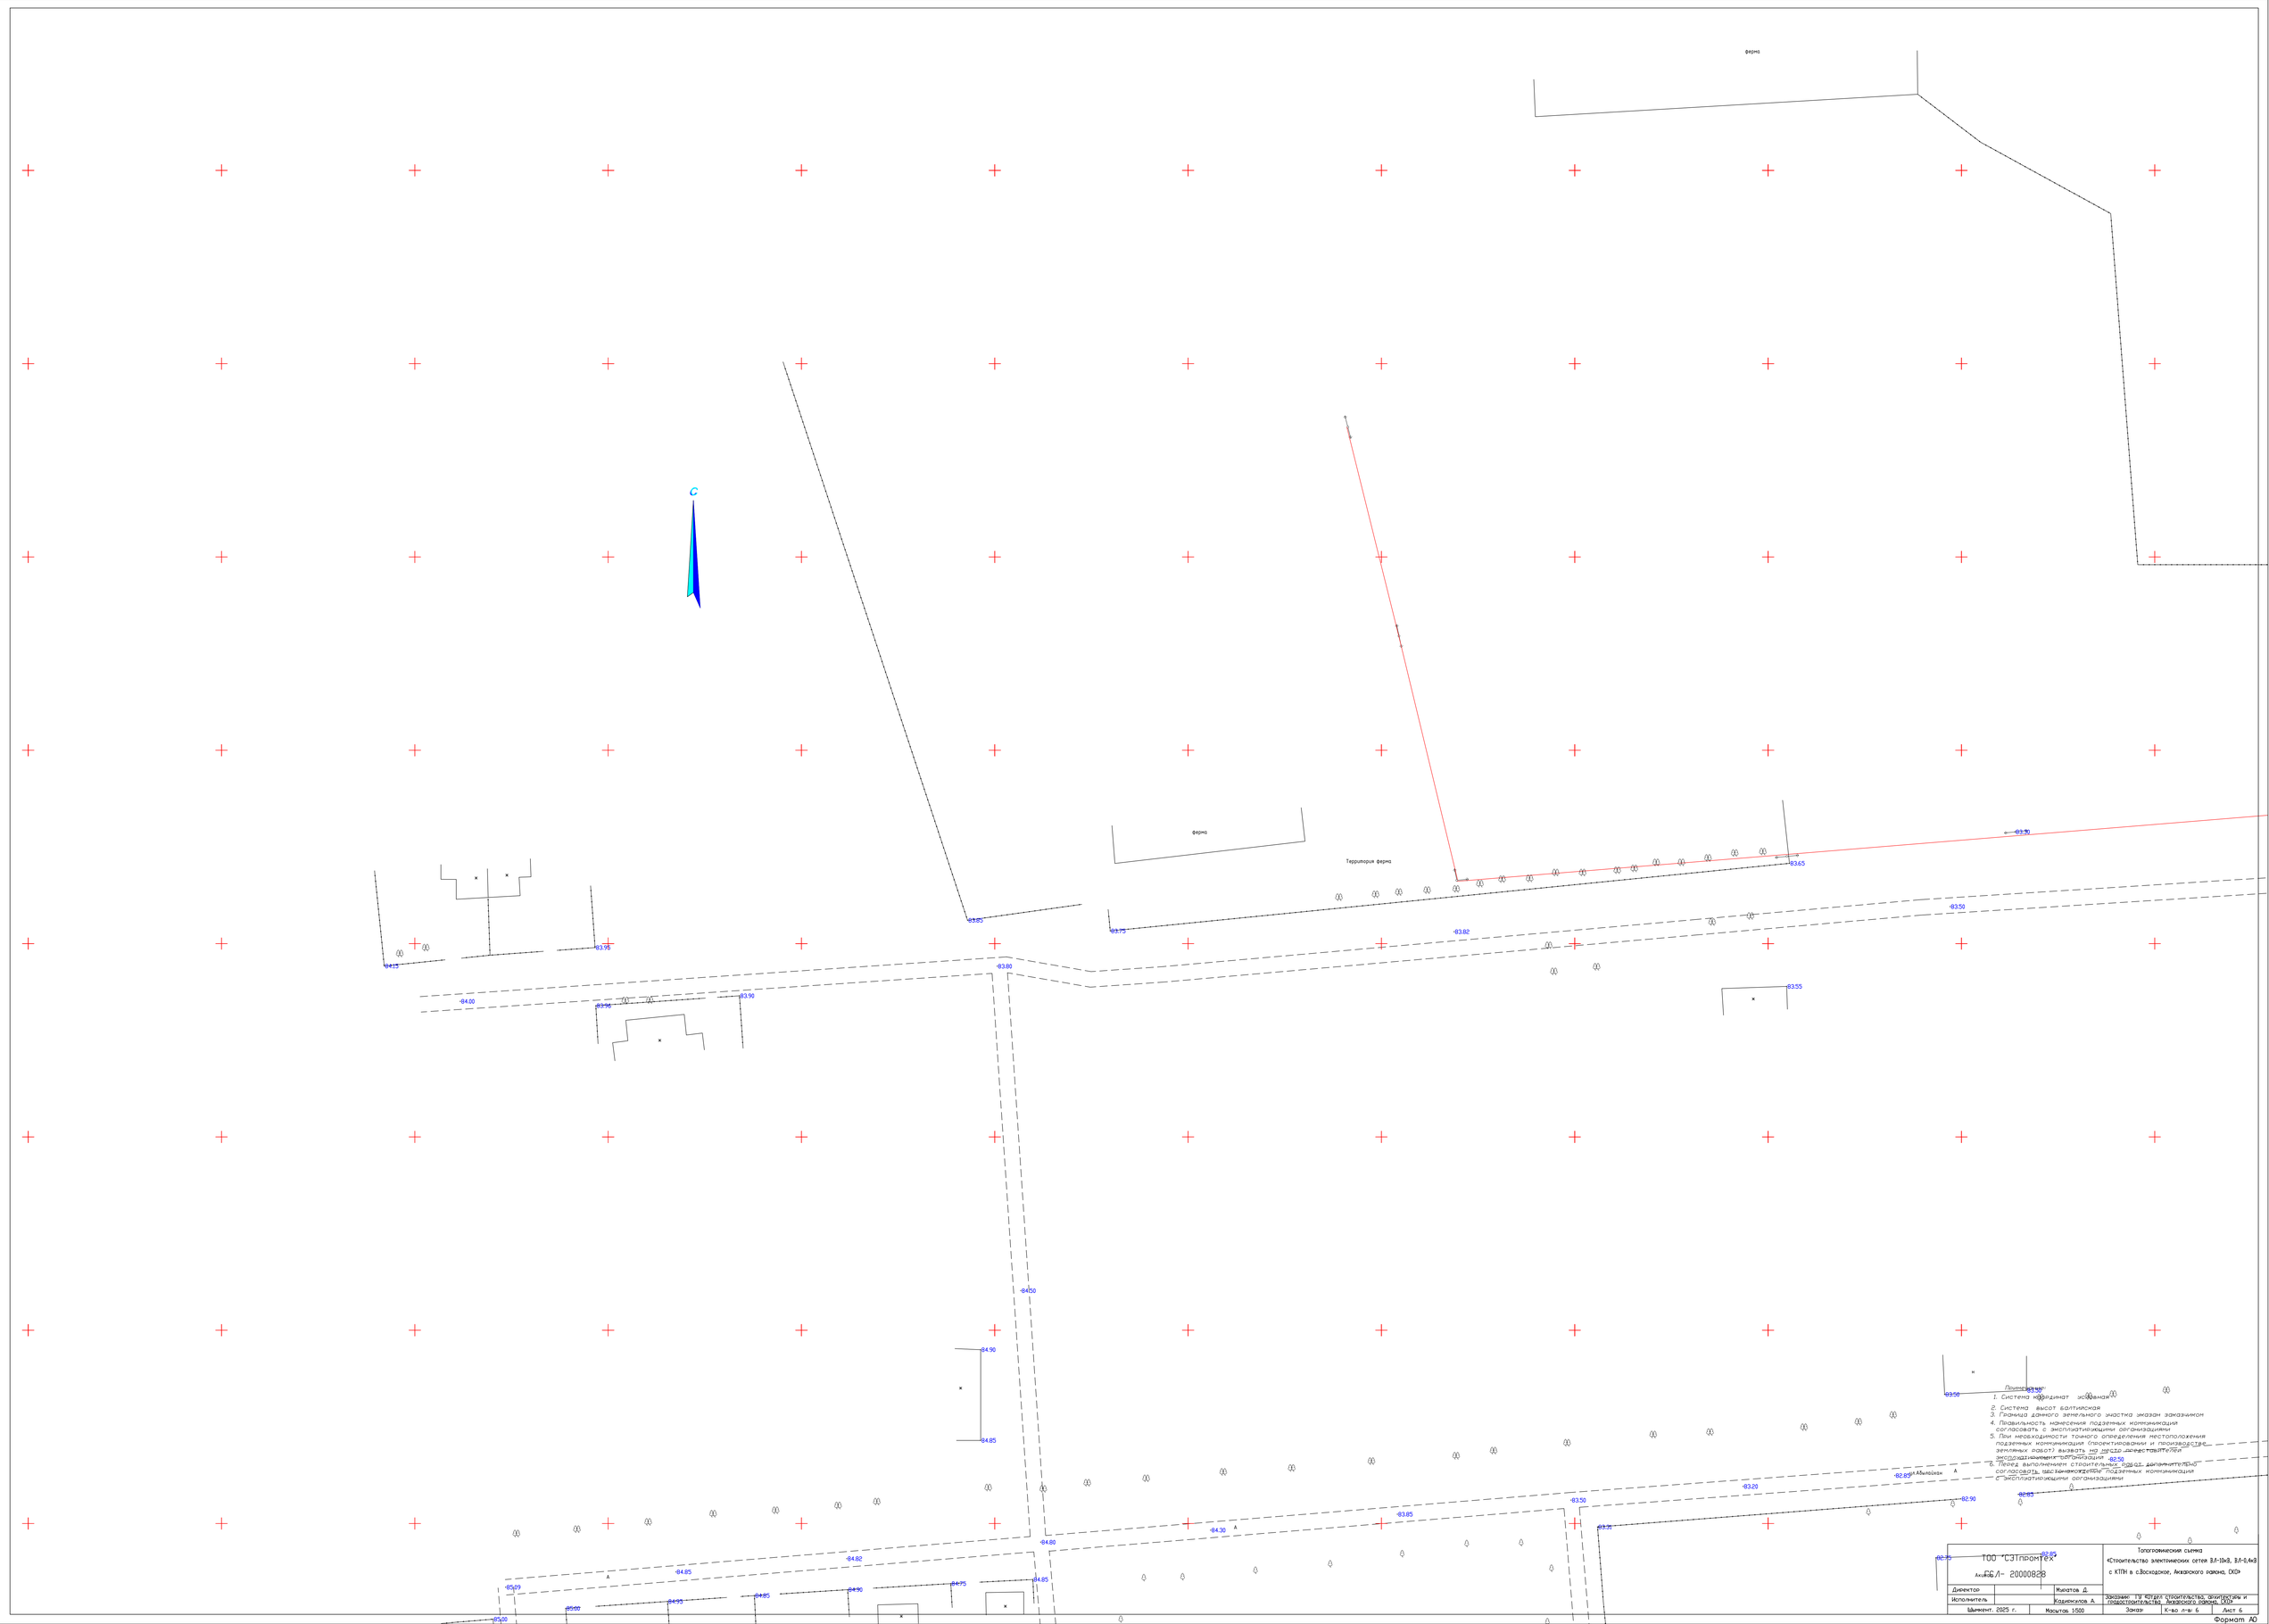

ТОО "СЭТпромтех" Аккредитация БГЛ- 20000828			Топографическая съемка «Строительство электрических сетей 0,4-10кВ, 0,4-0,4кВ с КТПН в с.Восходное, Аккаргского акимата, ЗКО»
Директор		Мыкатов Д.	
Исполнитель		Кадыкилов А.	Заказчик: ГУ "Отдел строительства, архитектуры и градостроительства Аккаргского района, ЗКО"
Шымкент. 2025 г.	Масштаб 1:500		Заказ: К-во Лгы: 6 Лист 6

Формат А0