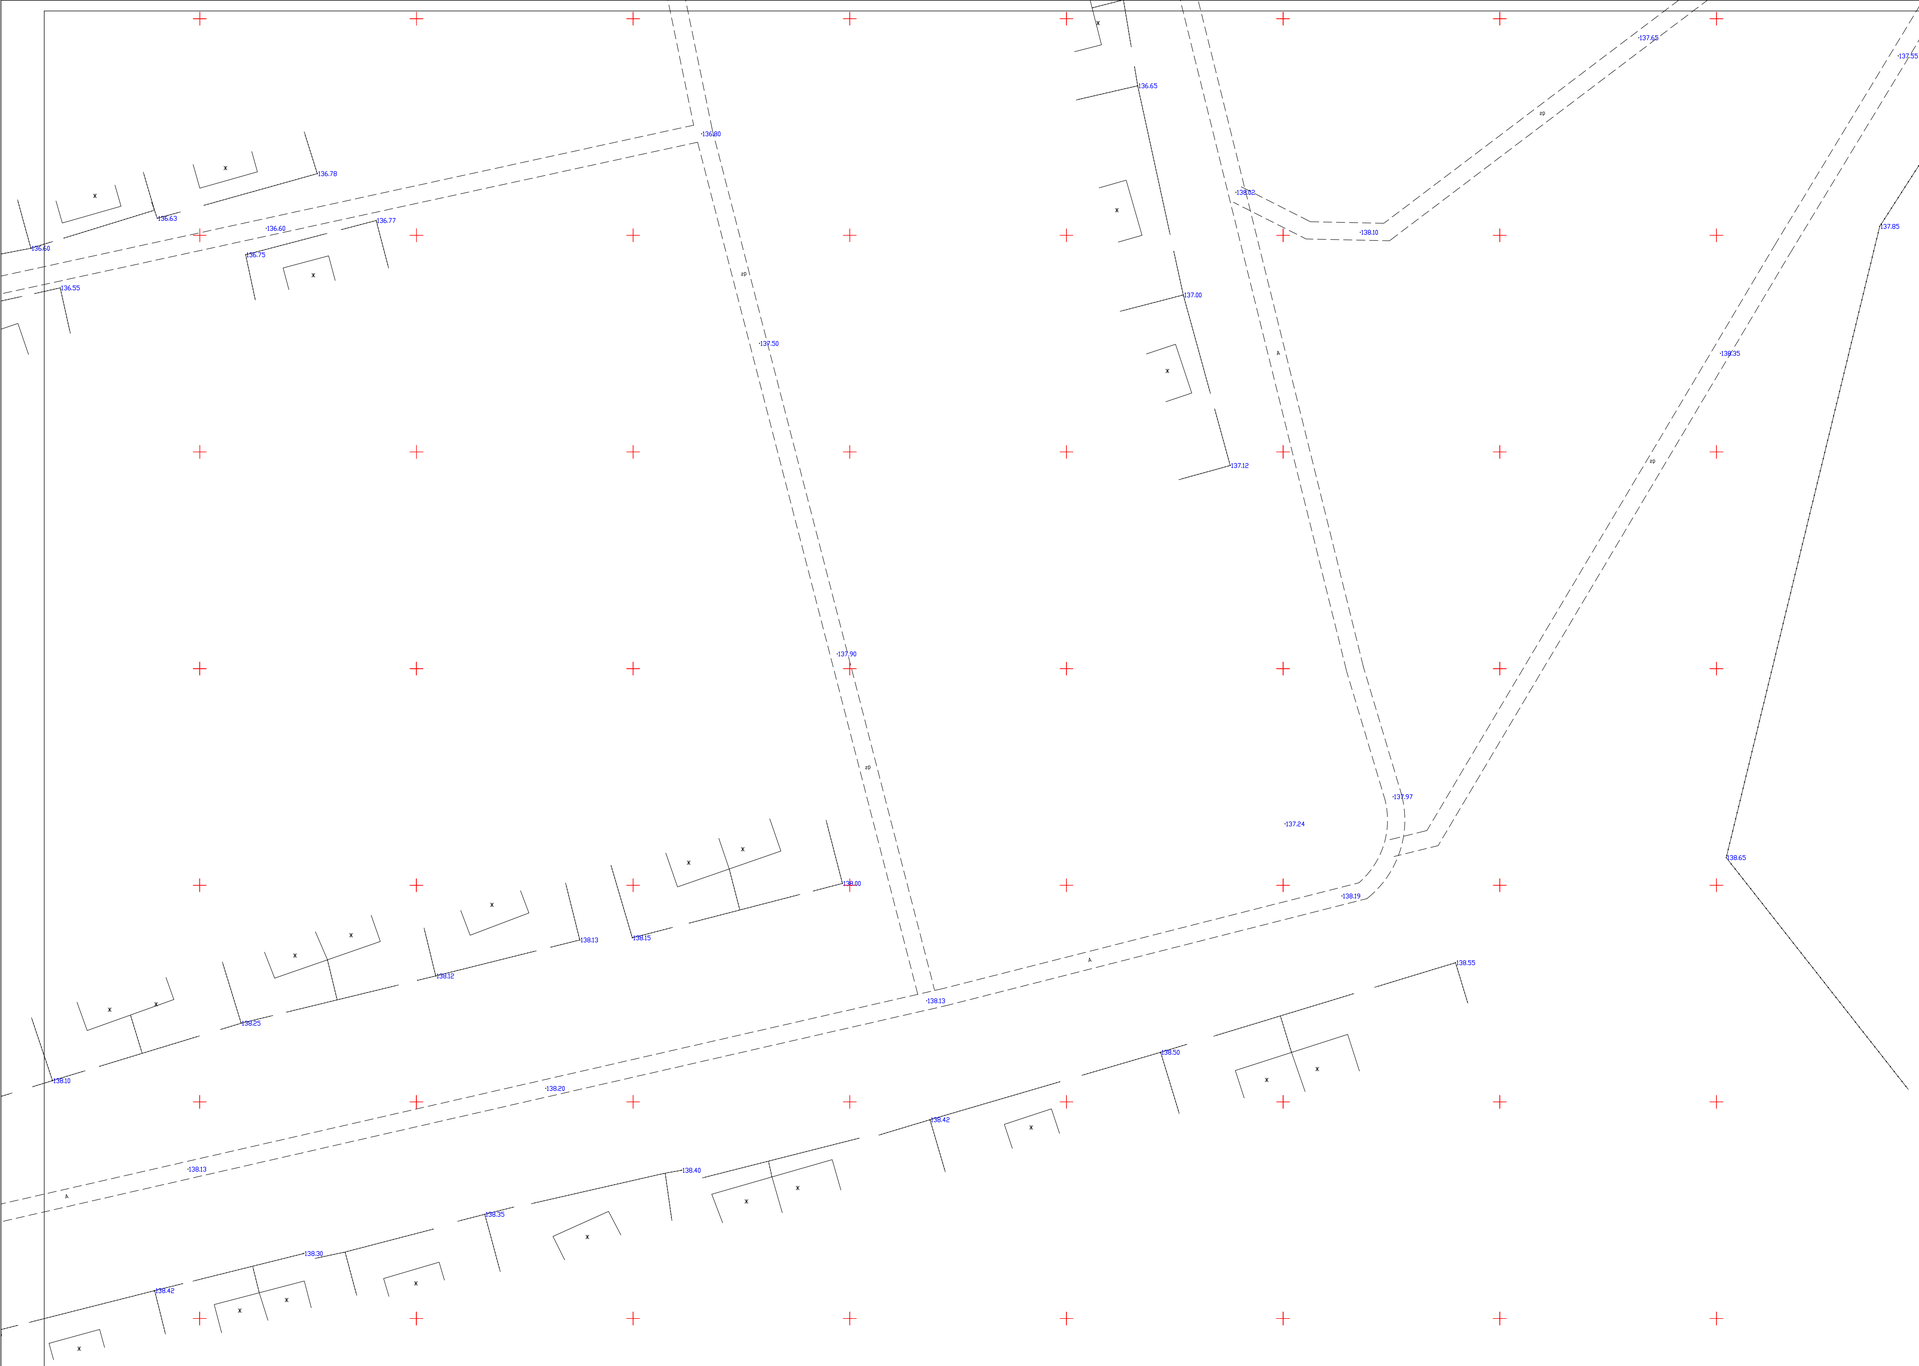


Примечание:

1. Система координат условная
2. Система высот балтийская
3. Граница данного земельного участка указан заказчиком
4. Правильность нанесения подземных коммуникаций согласовать с эксплуатирующими организациями
5. При необходимости точного определения местоположения подземных коммуникаций (проектировании и производстве земляных работ) вызвать на место представителя эксплуатирующих организаций
6. Перед выполнением строительных работ дополнительно согласовать местонахождение подземных коммуникаций с эксплуатирующими организациями


Формат А0

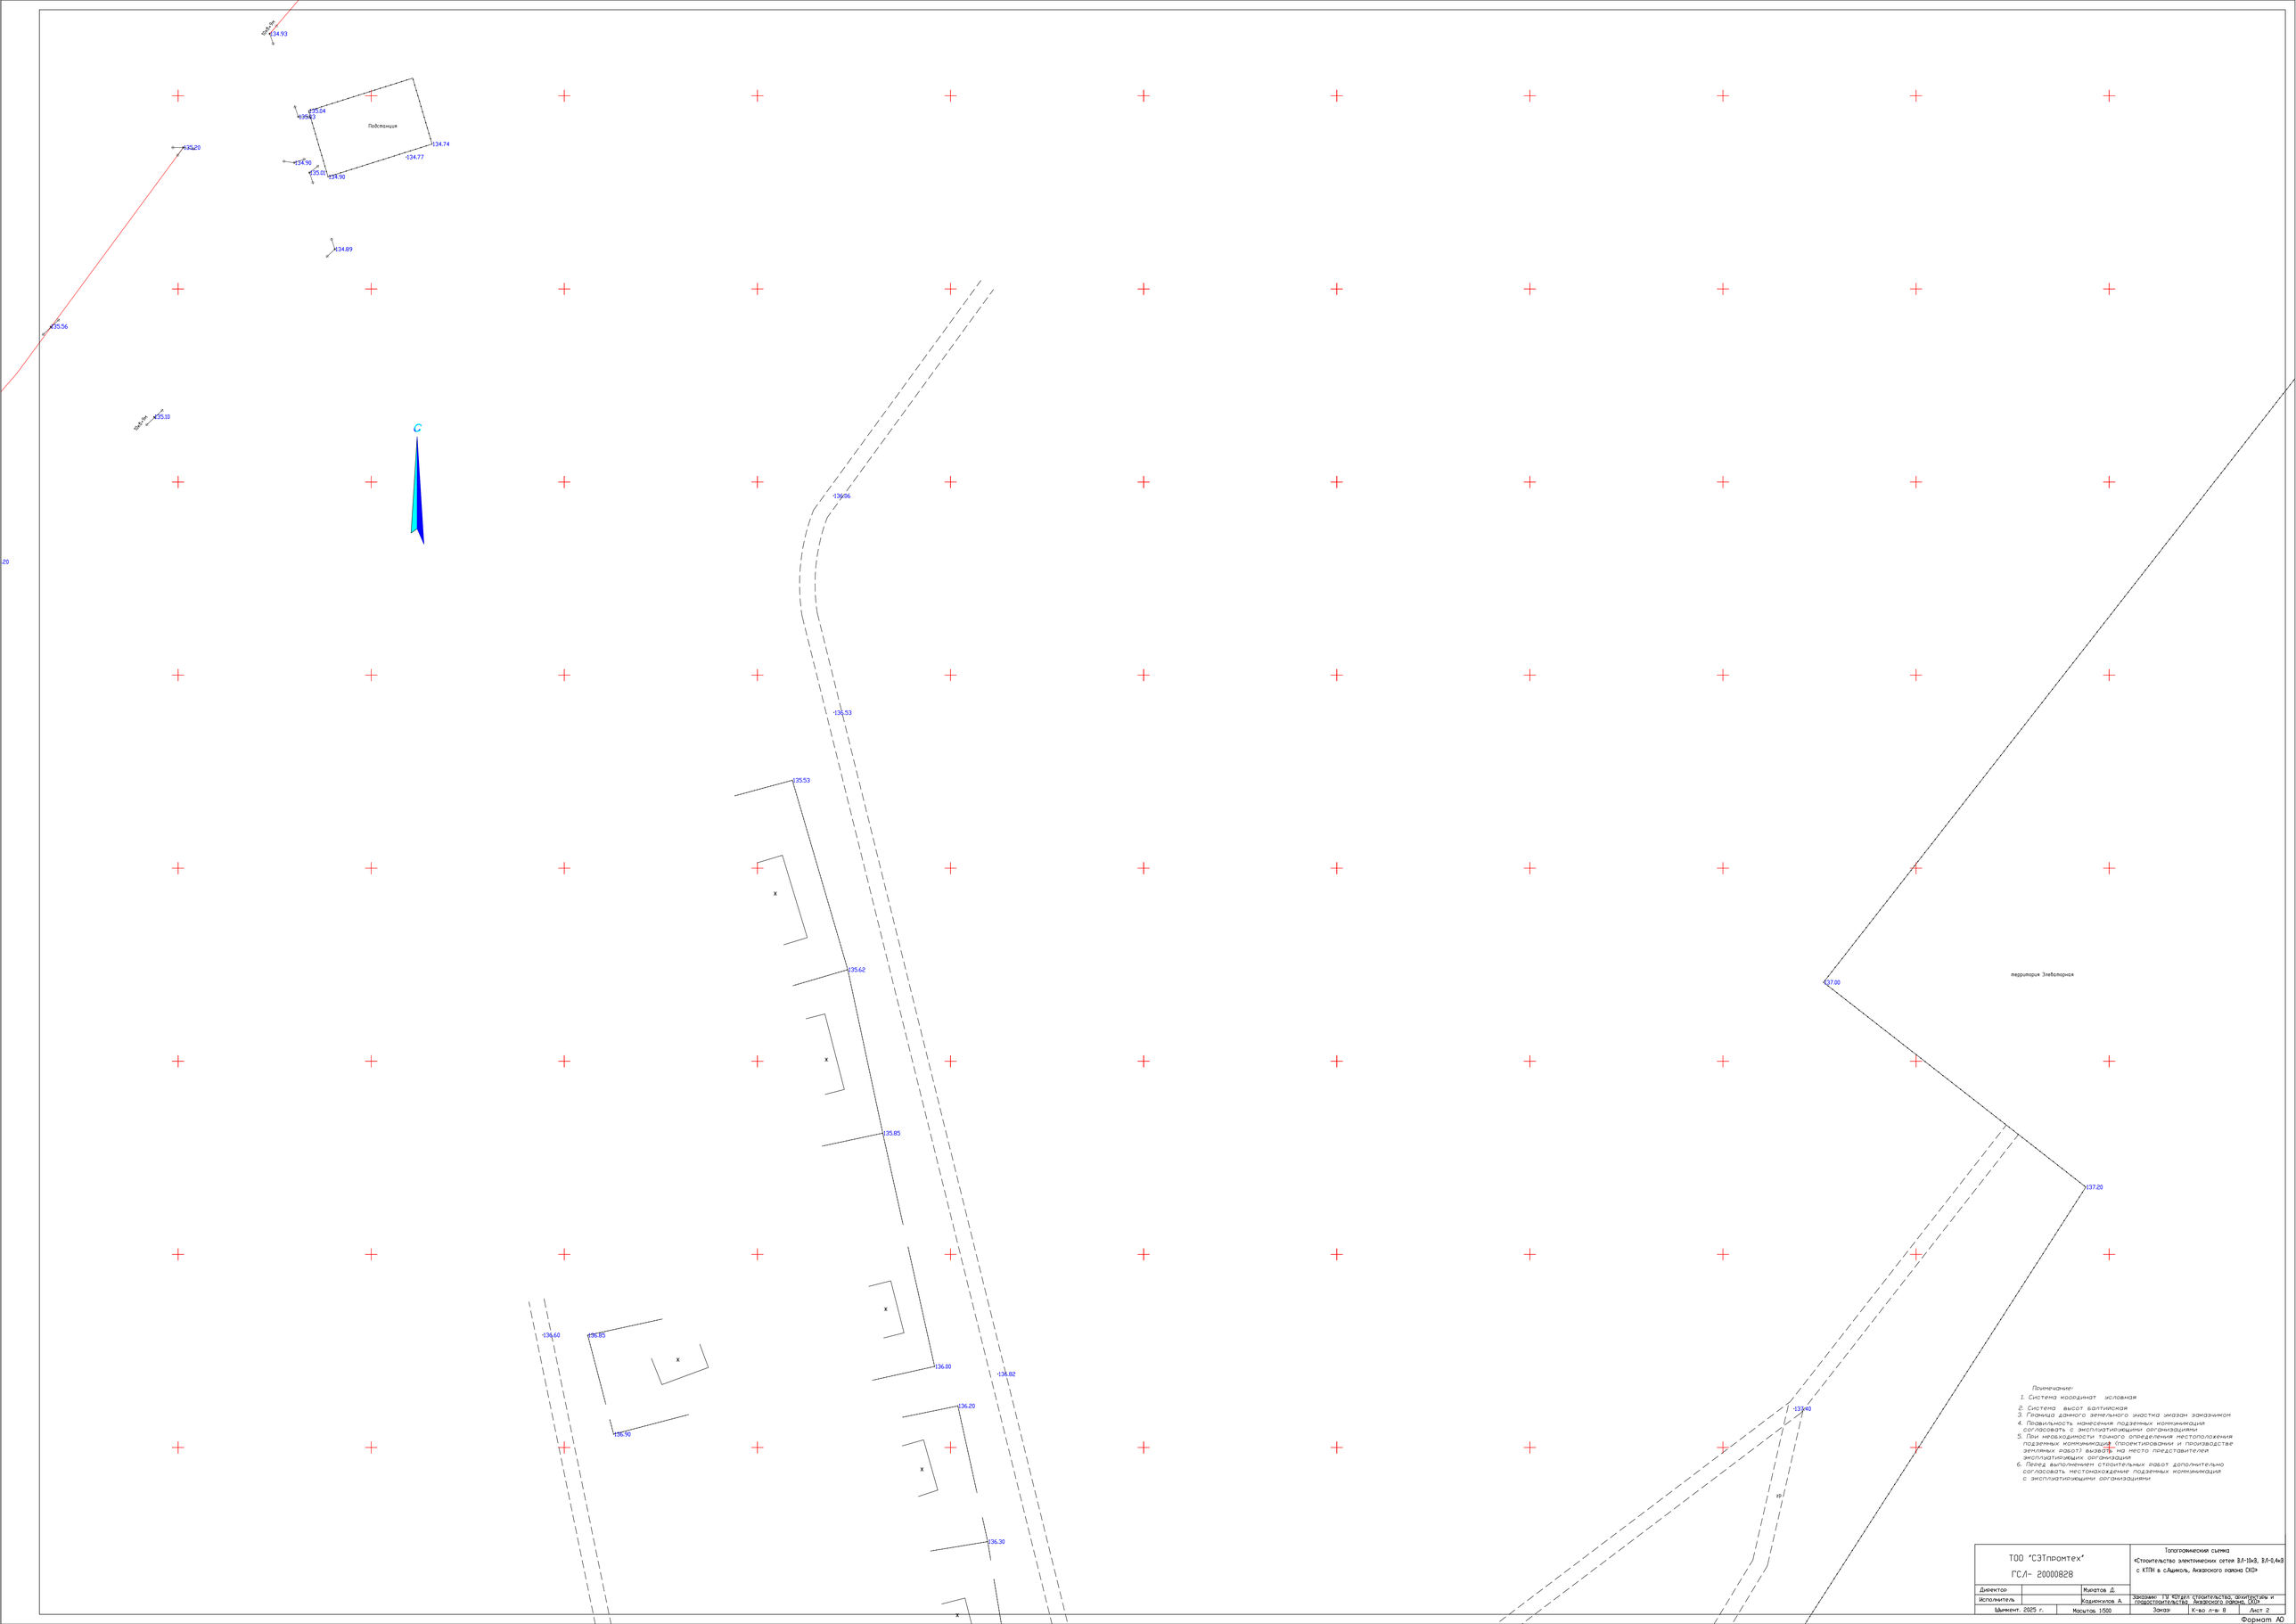
Подстанция
территория Элеваторная
С
Примечание:
1. Система координат условная
2. Система высот балтийская
3. Граница данного земельного участка указан заказчиком
4. Правильность нанесения подземных коммуникаций согласовать с эксплуатирующими организациями
5. При необходимости точного определения местоположения подземных коммуникаций спроектировании и производстве земляных работ вызвать на место представителей эксплуатирующих организаций
6. Перед выполнением строительных работ дополнительно согласовать местонахождение подземных коммуникаций с эксплуатирующими организациями
ТОО "СЭТпромтех"
ГСЛ- 20000828
Директор
Исполнитель
Мыкатов Д.
Кошенкулов А.
Шымкент. 2025 г.
Масштаб 1:500
Топографическая съемка
«Строительство электрических сетей 0,4-10кВ, 0,4-0,4кВ с КТПН в с.Ашиколь, Аксарского района ЗКО»
Заказчик: ГУ "Отдел строительства, архитектуры и градостроительства Аксарского района ЗКО"
Заказ:
Кчр л-ы 8
Лист 2
Формат А0

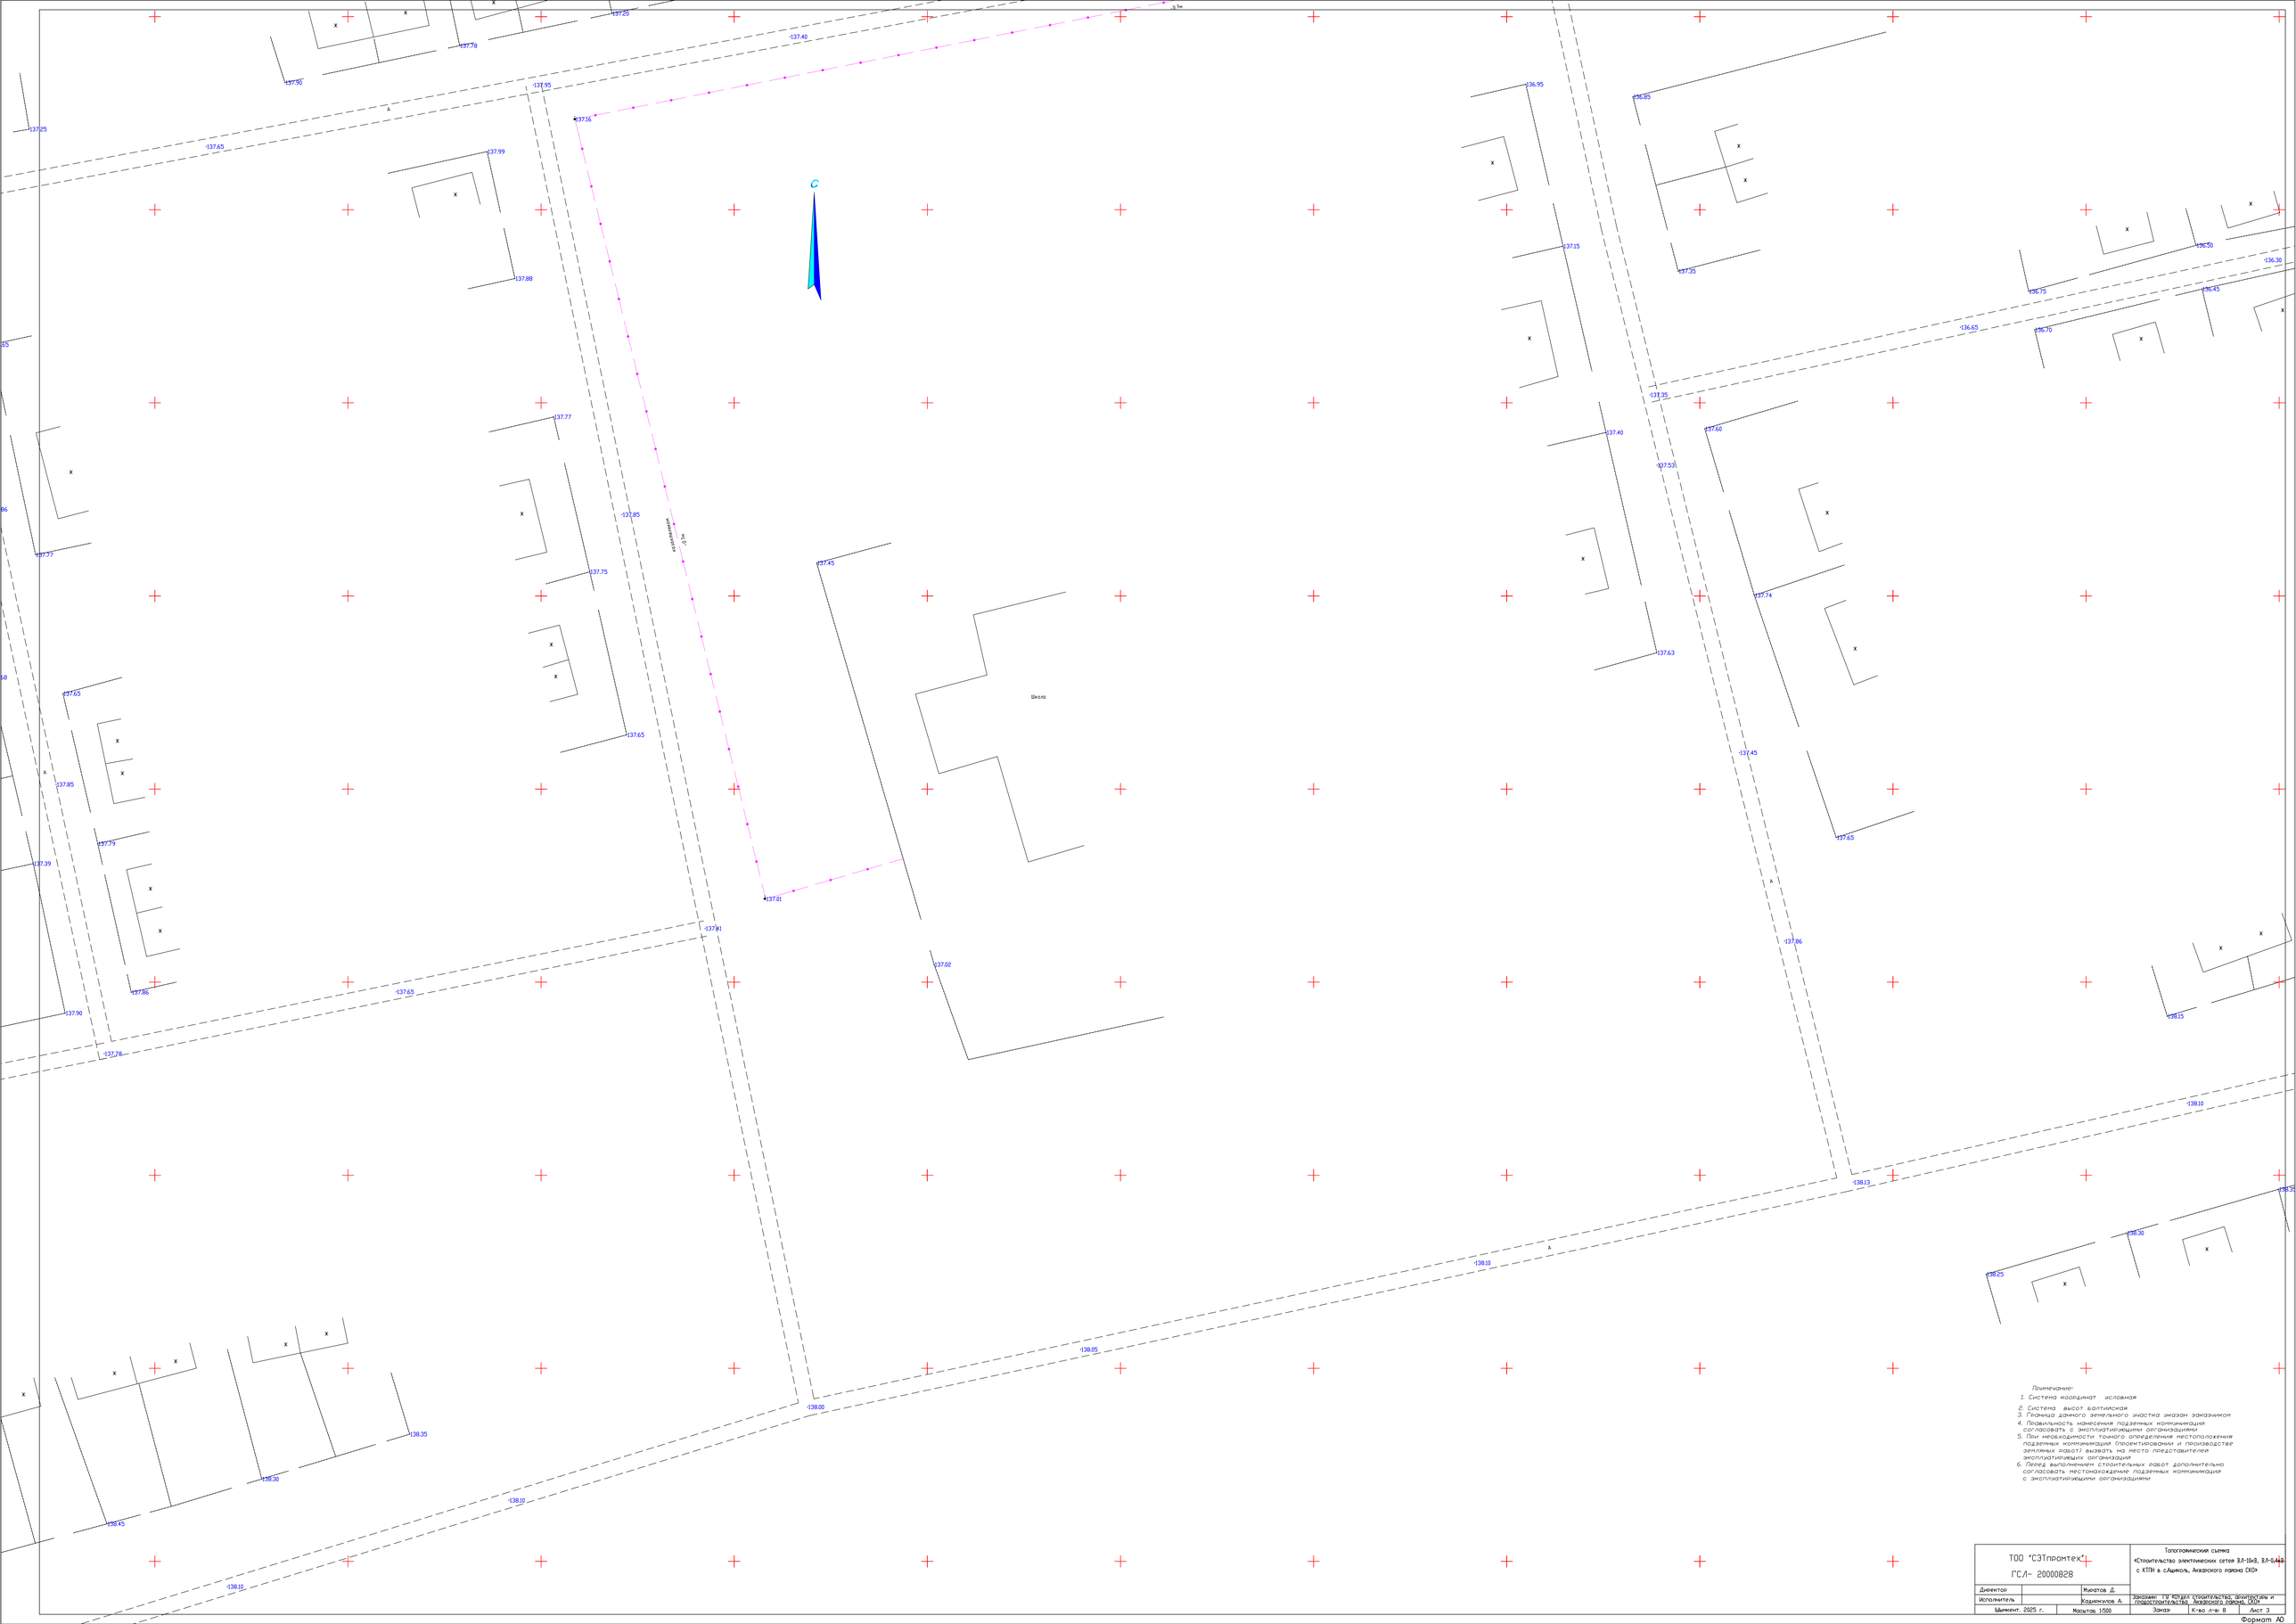

Примечание:

1. Система координат условная
2. Система высот балтийская
3. Граница данного земельного участка указан заказчиком
4. Правильность нанесения подземных коммуникация согласовать с эксплуатирующими организациями
5. При необходимости точного определения местоположения подземных коммуникация (проектирования и производстве земляных работ) вызвать на место представителя эксплуатирующих организация
6. Перед выполнением строительных работ дополнительно согласовать местонахождение подземных коммуникация с эксплуатирующими организациями


Формат А0

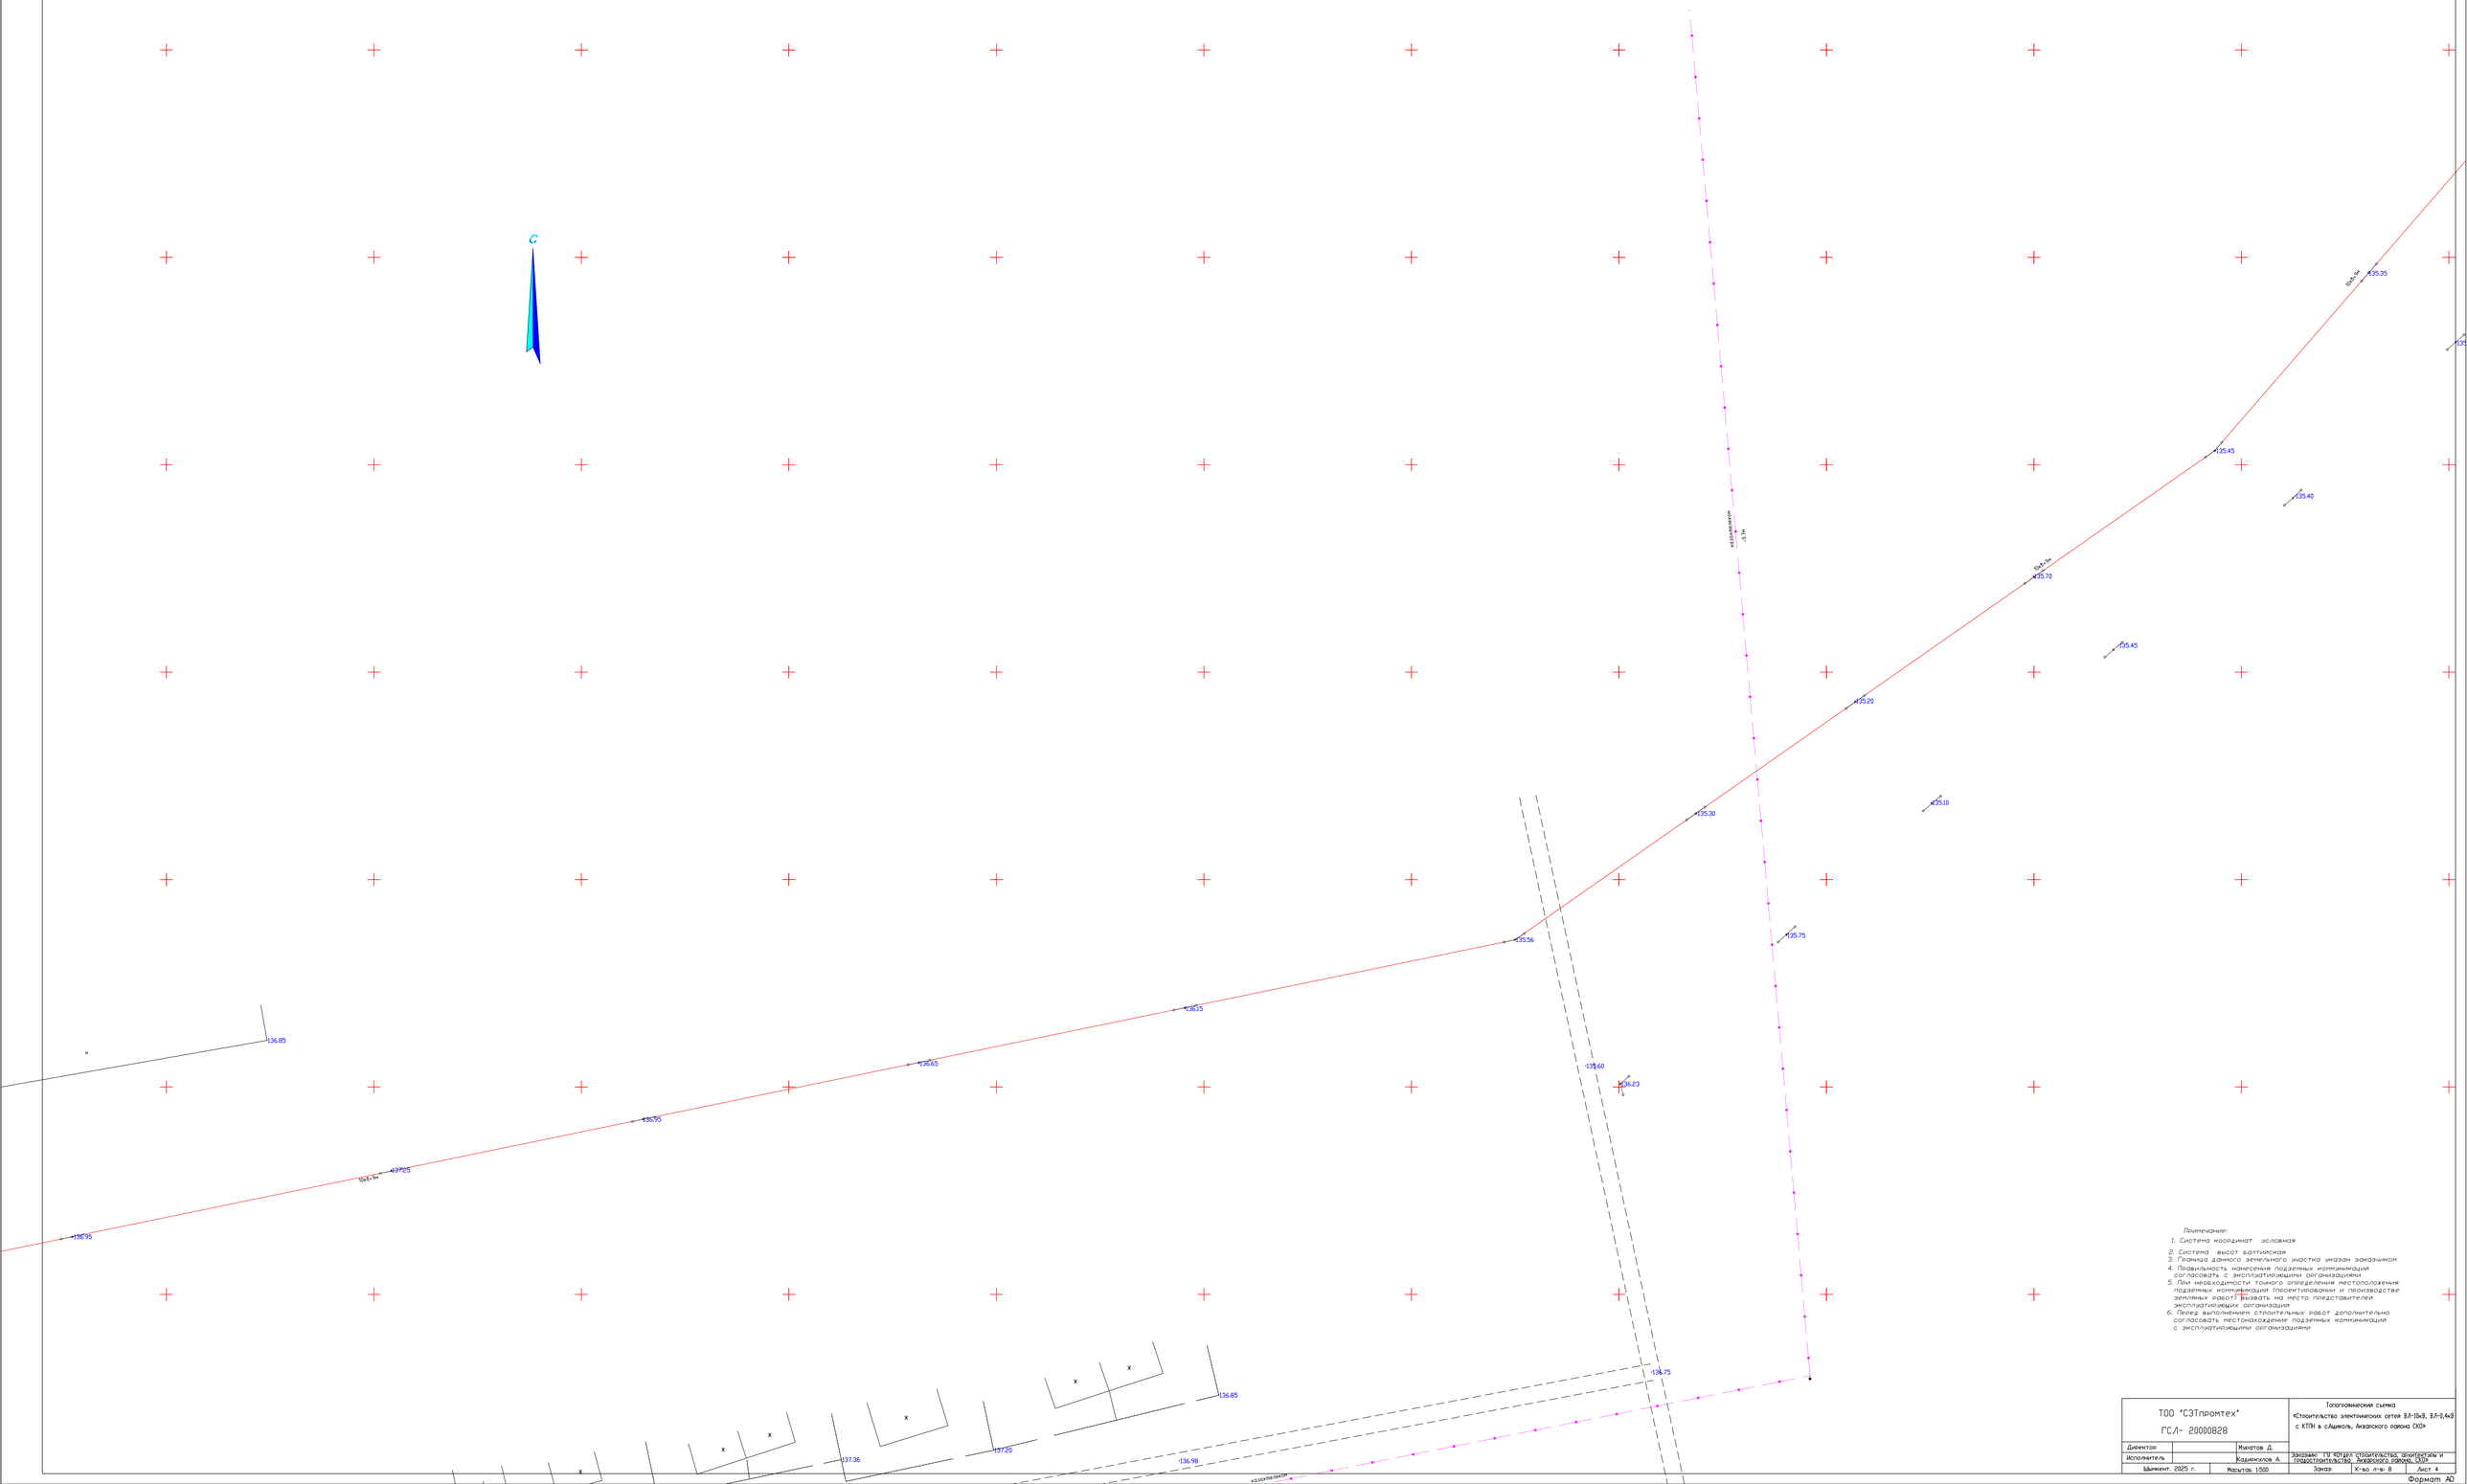
С
136.85
136.95
10х1м
137.25
136.95
136.65
136.15
135.56
135.30
135.20
135.45
135.35
135.40
135.45
135.10
135.75
136.23
135.60
136.75
136.85
137.20
137.36
136.98
ВЛ 0,4кВ
ВЛ-0,4кВ
ВЛ-0,4кВ
ВЛ-

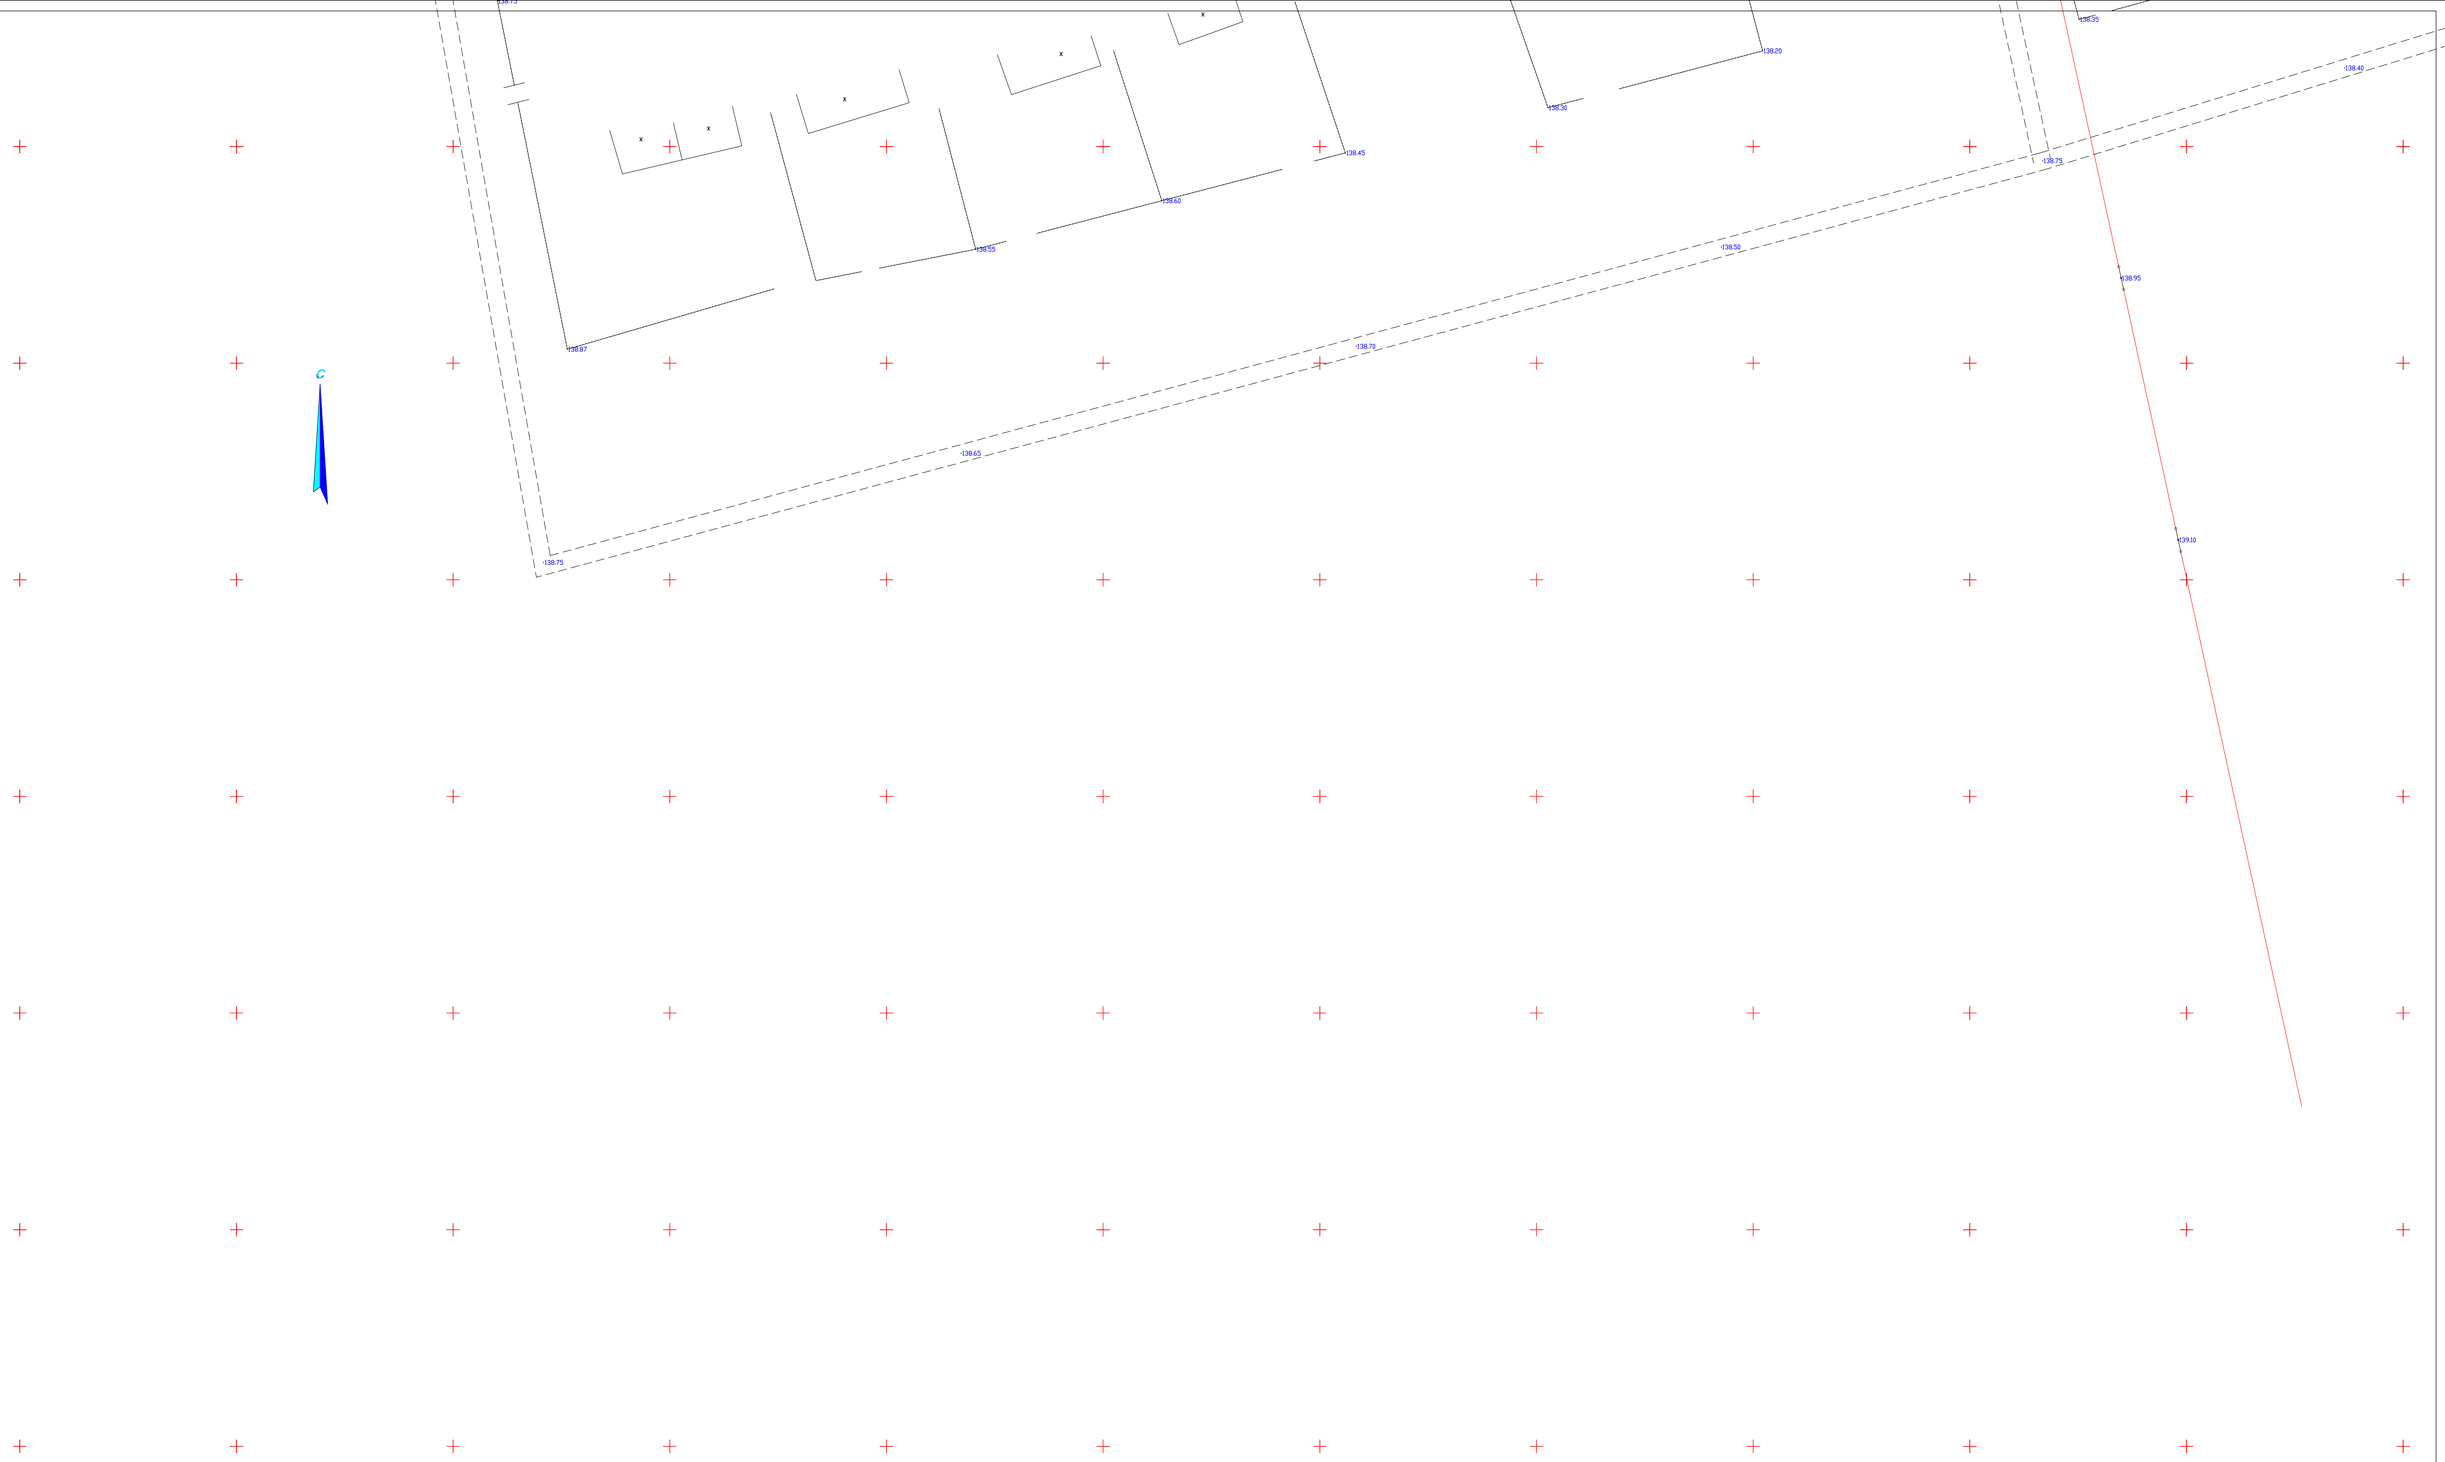

Примечание:

1. *Система координат условная*
2. *Система высот балтийская*
3. *Граница данного земельного участка указан заказчиком*
4. *Правильность нанесения подземных коммуникация согласовать с эксплуатирующими организациями*
5. *При необходимости точного определения местоположения подземных коммуникация (проектирования и производстве земляных работ) вызвать на место представителей эксплуатирующих организация*
6. *Перед выполнением строительных работ дополнительно согласовать местонахождение подземных коммуникация с эксплуатирующими организациями*

Ыынкент. 2025 г.	Масштаб 1:500		Заказ: К-во л-в: 8 Лист 5

Формат А0

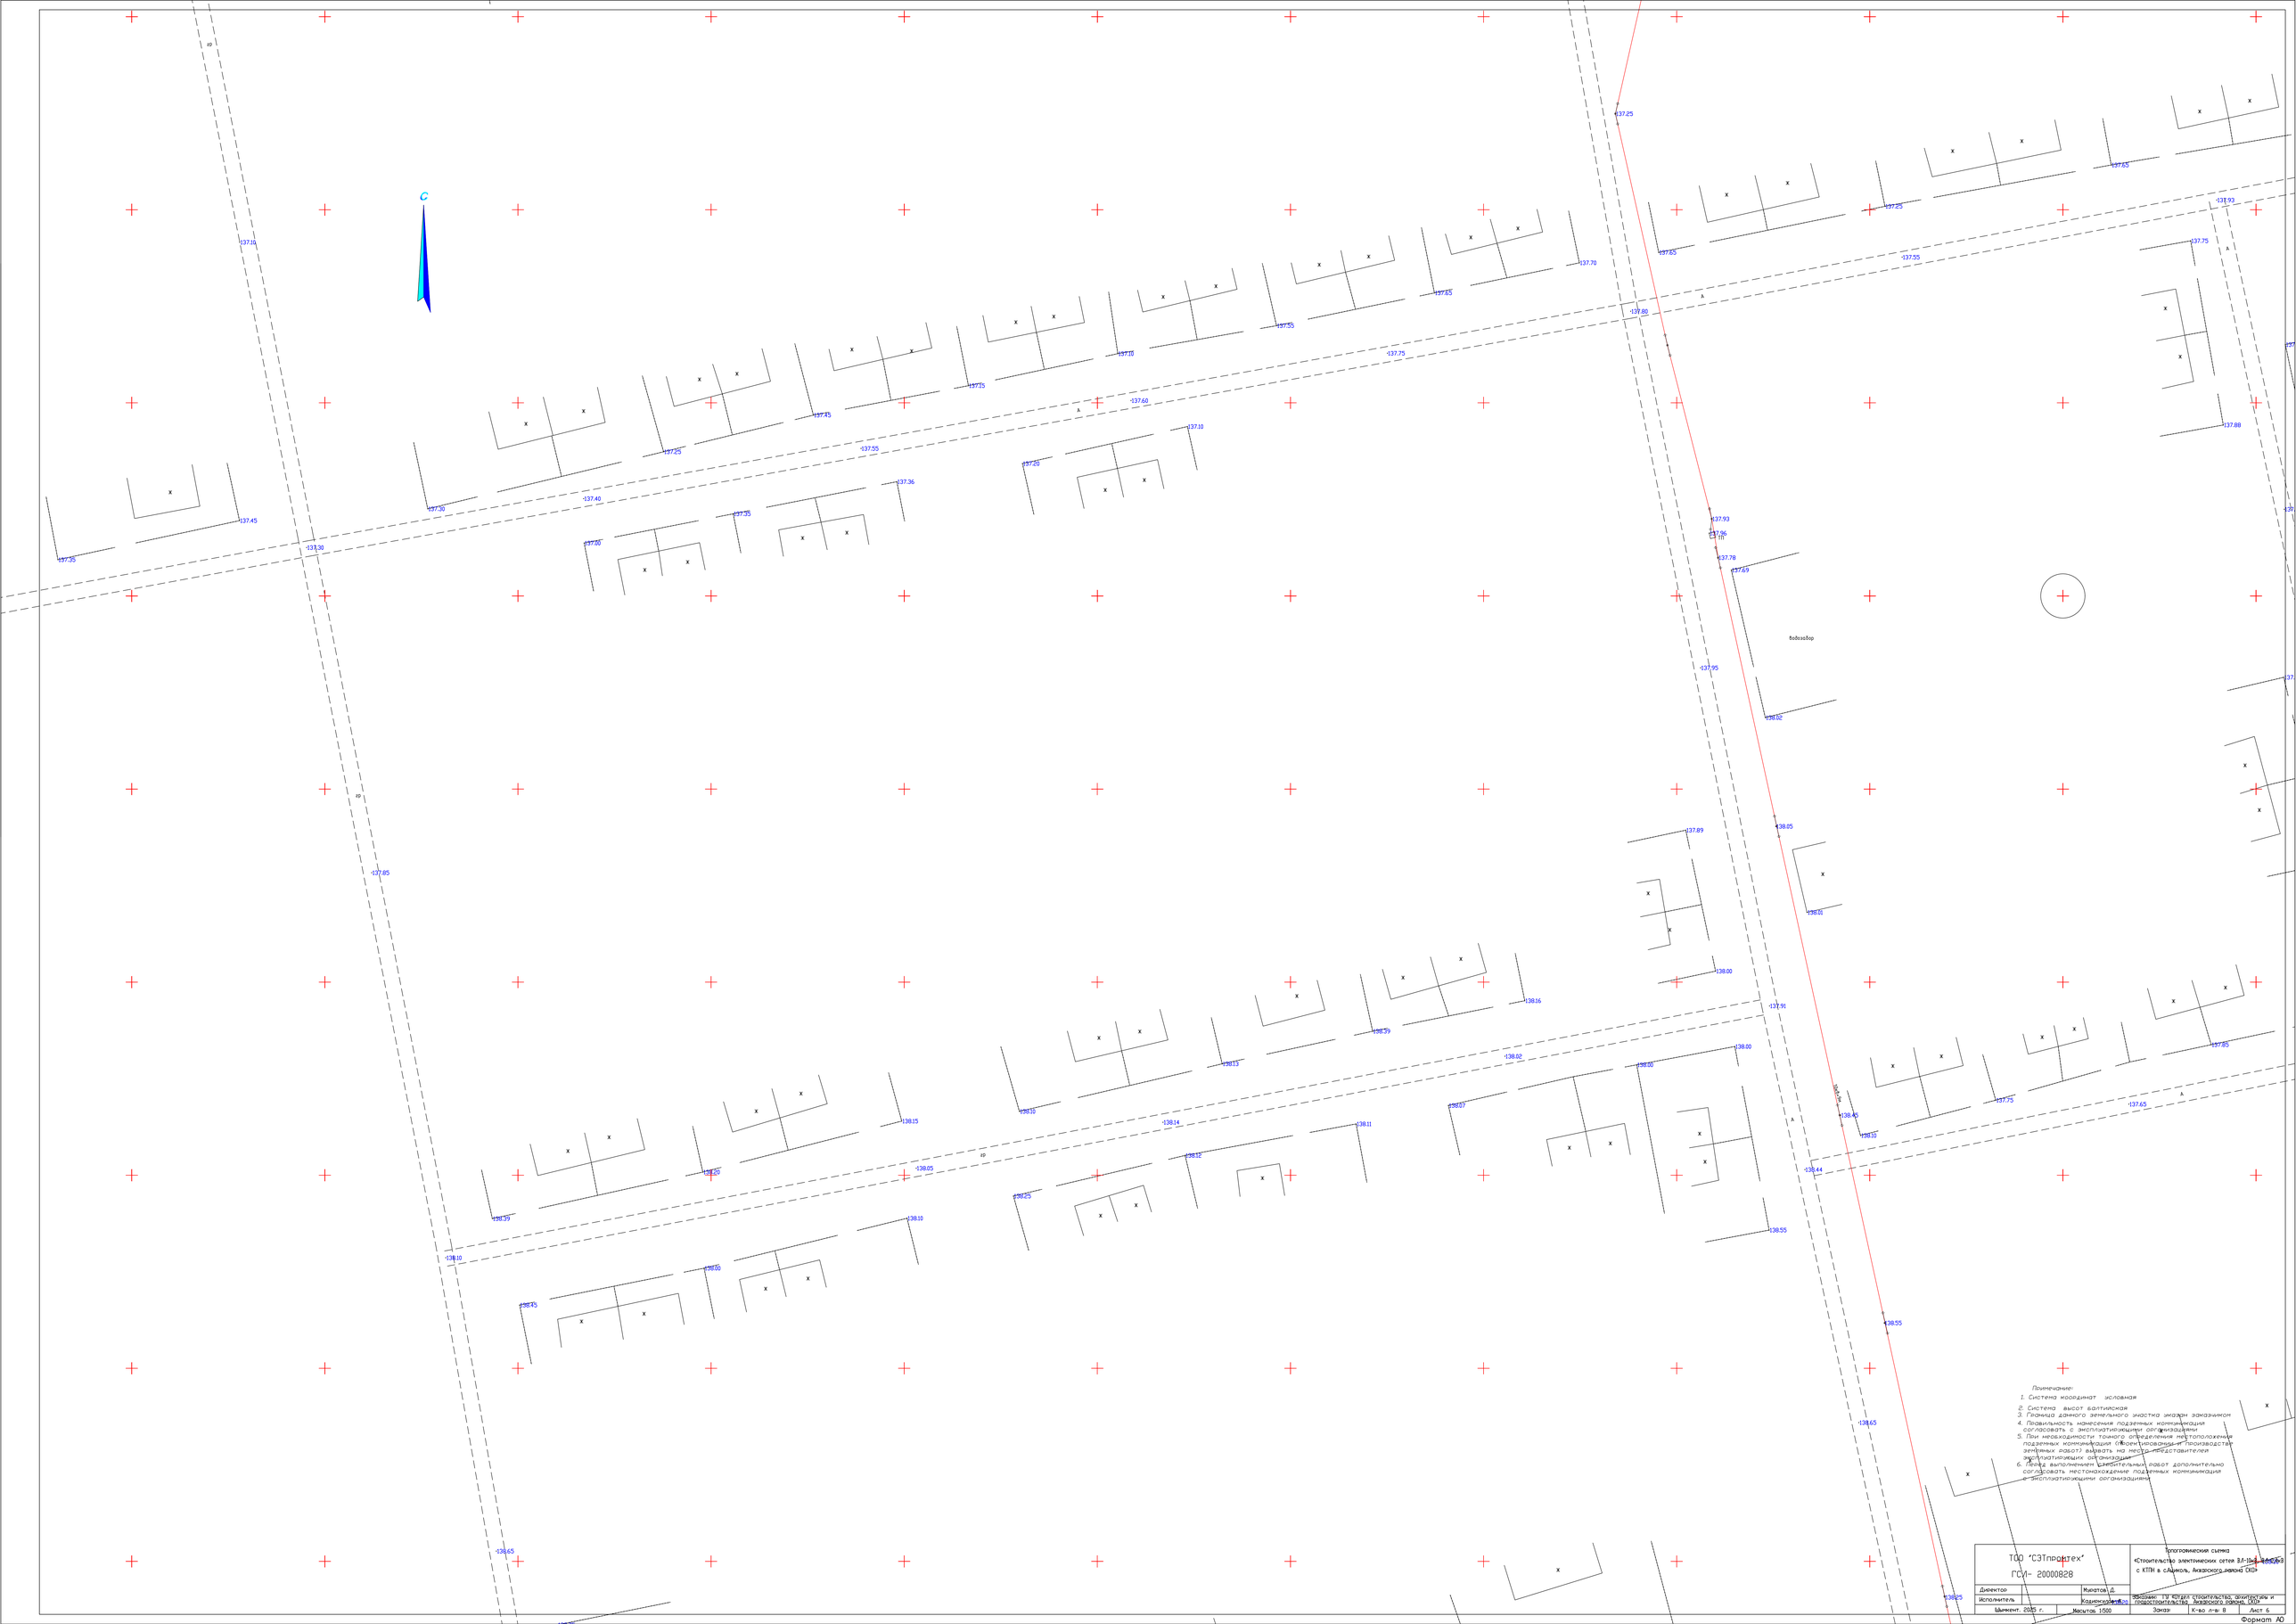

Примечание:

1. Система координат условная
2. Система высот балтийская
3. Граница данного земельного участка указан заказчиком
4. Правильность нанесения подземных коммуникации согласовать с эксплуатирующими организациями
5. При необходимости точного определения местоположения подземных коммуникации спроектированных и производстве земляных работ вызвать на место представителя эксплуатирующих организации
6. Перед выполнением земельных работ дополнительно согласовать местонахождение подземных коммуникации с эксплуатирующими организациями


Формат А0

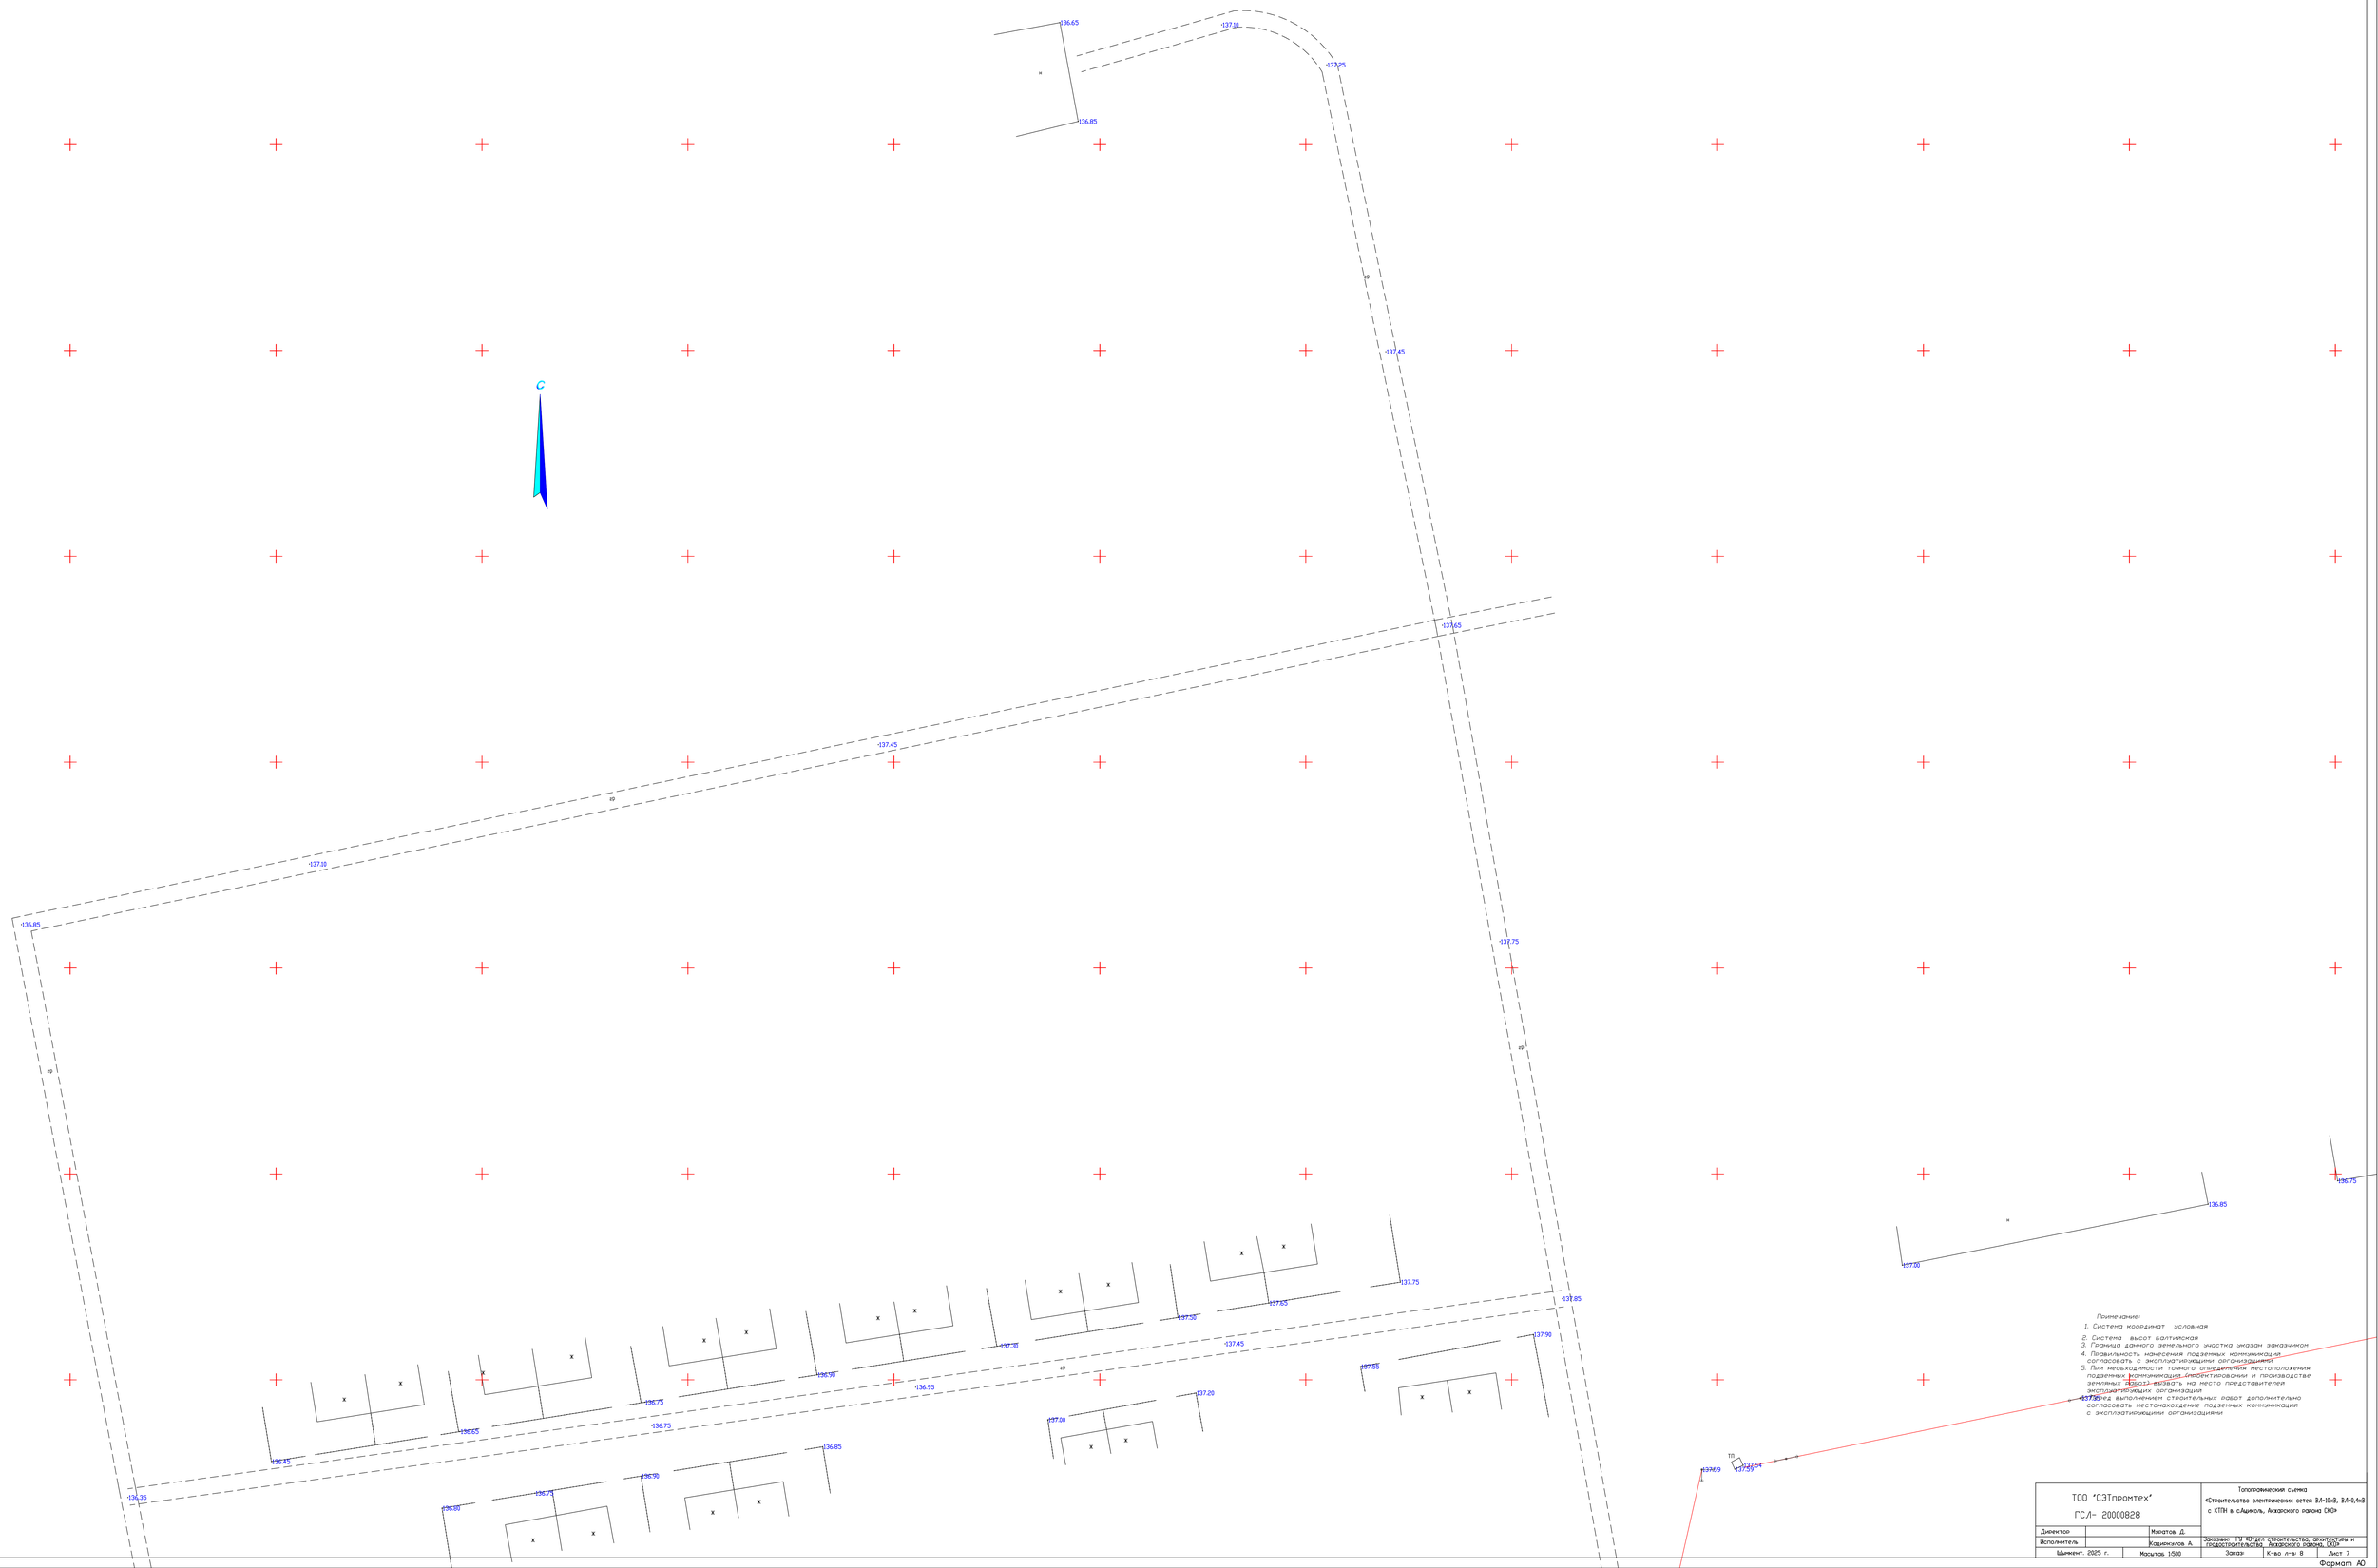
С
136.65
136.85
137.12
137.25
137.45
137.65
137.45
137.10
136.85
137.75
137.85
137.90
137.55
137.20
137.00
137.50
137.25
137.30
136.90
136.95
136.75
136.65
136.45
136.35
136.80
136.85
137.00
136.75
137.54
137.59
137.69
Примечание:
1. Система координат условная
2. Система высот балтийская
3. Граница данного земельного участка указан заказчиком
4. Правильность нанесения подземных коммуникаций согласовать с эксплуатирующими организациями
5. При необходимости точного определения местоположения подземных коммуникаций отфрезерованы и производстве земляных работ вызвать на место представителей эксплуатирующих организаций
6. Перед выполнением строительных работ дополнительно согласовать местонахождение подземных коммуникаций с эксплуатирующими организациями
ТОО "СЭТпромтех"
ГСЛ- 20000828
Топографическая съемка
Директор
Мукатов Д.
Исполнитель
Кадыкилов А.
Шифр
Масштаб 1:500
Заказ
К-во лист 8
Лист 7
Формат А0

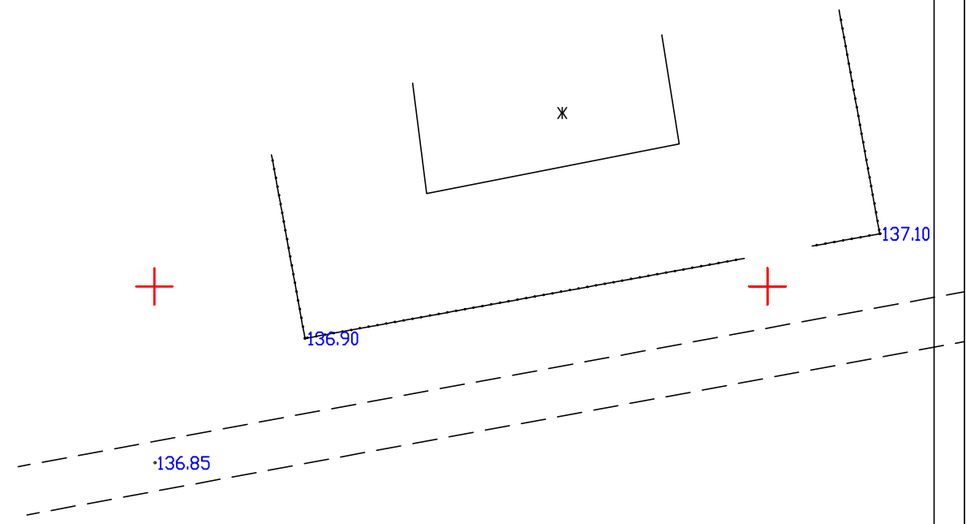

ТОО "СЭТпромтех" ГСЛ- 20000828			Топографический съемка «Строительство электрических сетей ВЛ-10кВ, ВЛ-0,4кВ с КТПН в с.Ащиколь, Акжарского района СКО»
Директор		Муратов Д.	
Исполнитель		Кадиркулов А.	Заказчик: ГУ «Отдел строительства, архитектуры и градостроительства Акжарского района, СКО»
Шымкент. 2025 г.	Масштаб 1:500		Заказ: К-во л-в: 8 Лист 8

Формат А3