ТОО "ТОНЫКӨК ҚҰРЫЛЫС"

Лицензия №23023022 от 20.10.2023 г.

Заказчик: Коммунальное государственное учреждение "Центр исследования историко-культурного наследия Атырауской области Управления культуры и развития языков Атырауской области"

Заказ Ивн. №001-12/2023-РП

Объекты: Городище Актобе-Лаэти

Адрес: *ĉАтырауская область, город Атырау, Кайыршахтинский а.о., аул Томарлы, жилой массив Жулдыз-3»*

РАБОЧИЙ ПРОЕКТ

«Разработка проектно-сметной документации для строительства с целью преобразования городища "Актобе-Лаэти" в музей под открытым небом» по адресу: Атырауская область, город Атырау, Кайыршахтинский а.о., аул Томарлы, жилой массив Жулдыз-3»

(Без наружних коммуникационных сетей)

Альбом IV-2. ВК-Водопровод и канализация
Административное здание

Директор Нургалиев Б.

Главный инженер проекта Ниязов Г.Л.

г Атырау 2023г.





Экспликация помещений

Поз.	Наименование	Площадь, м²	Категория помещения	Примечание
1	Тамбур	4,2	В4	
2	Коридор	6,8	В4	
3	Санузел	2,1	В4	
4	Кладовая уборочного инвентаря	1,4	В4	
5	Лестничная клетка	5,6	В4	


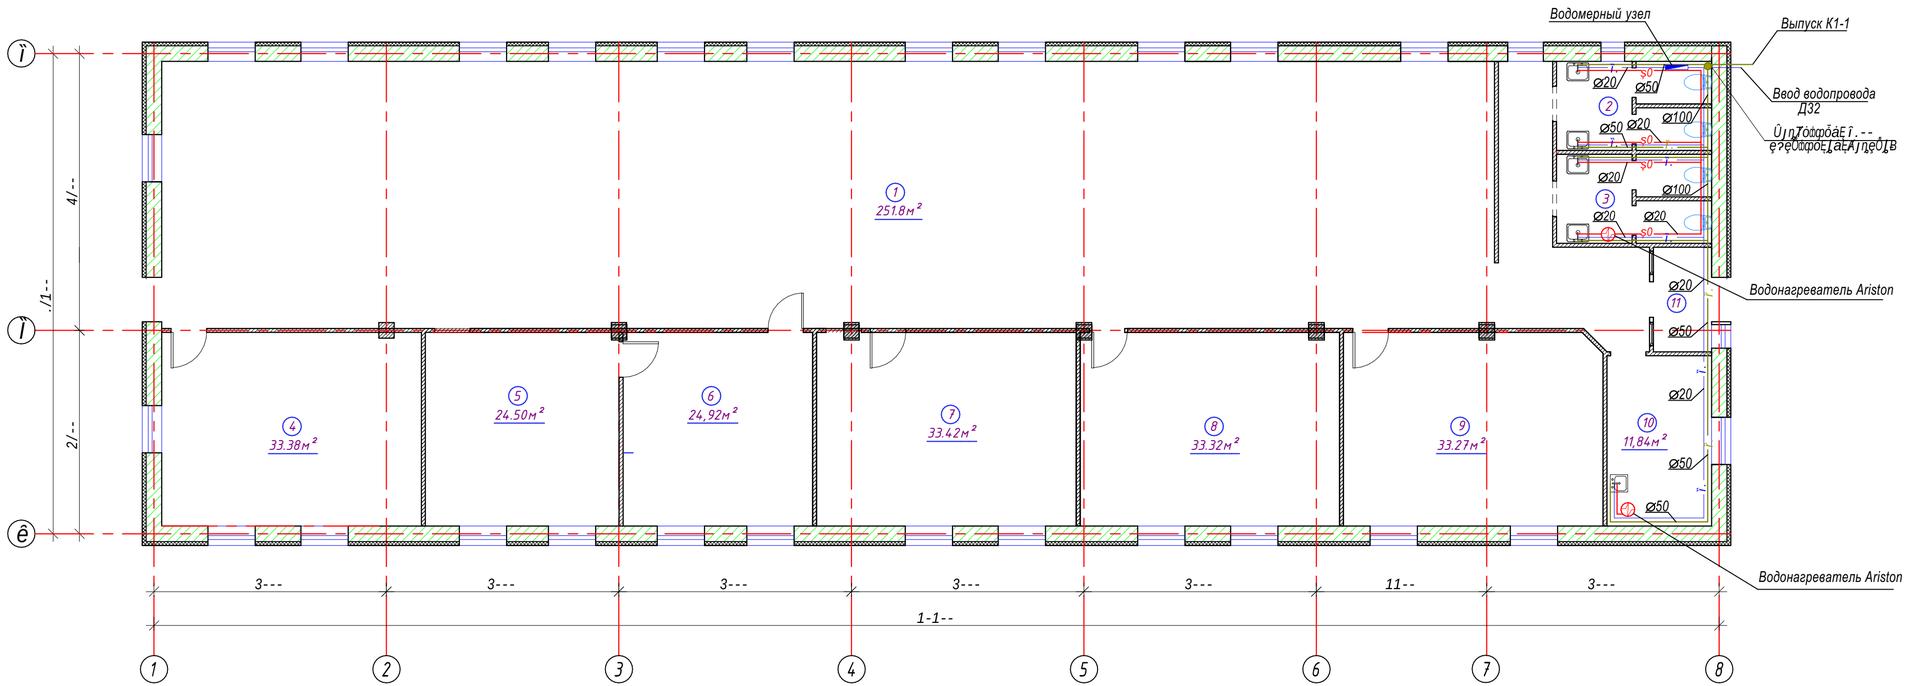

ĸспликация помещений			
№	Наименование	Площадь м²	Категория произв-*ęà· ±ą взр.-пож опасности
1	Выставочный зал	251,8	
2	Сан.узел М	9,2	
3	Сан.узел Ж	9,2	
4	Кабинет	33,38	
5	Администрация	24,50	
6	Приемная	24,92	
7	Кабинет	33,42	
8	Фондхранилище	33,32	
9	Комната реставрации	33,27	
10	Хоз-бытовая комната	11,84	
11	Тамбур	3,97	
	Общая площадь	468,82	

						Разработка проектно-сметной документации для строительства с целью преобразования городища "Актобе-Лаэти" в музей под открытым небом


СХЕМА ХОЛОДНОГО И ГОРЯЧЕГО ВОДОСНАБЖЕНИЯ

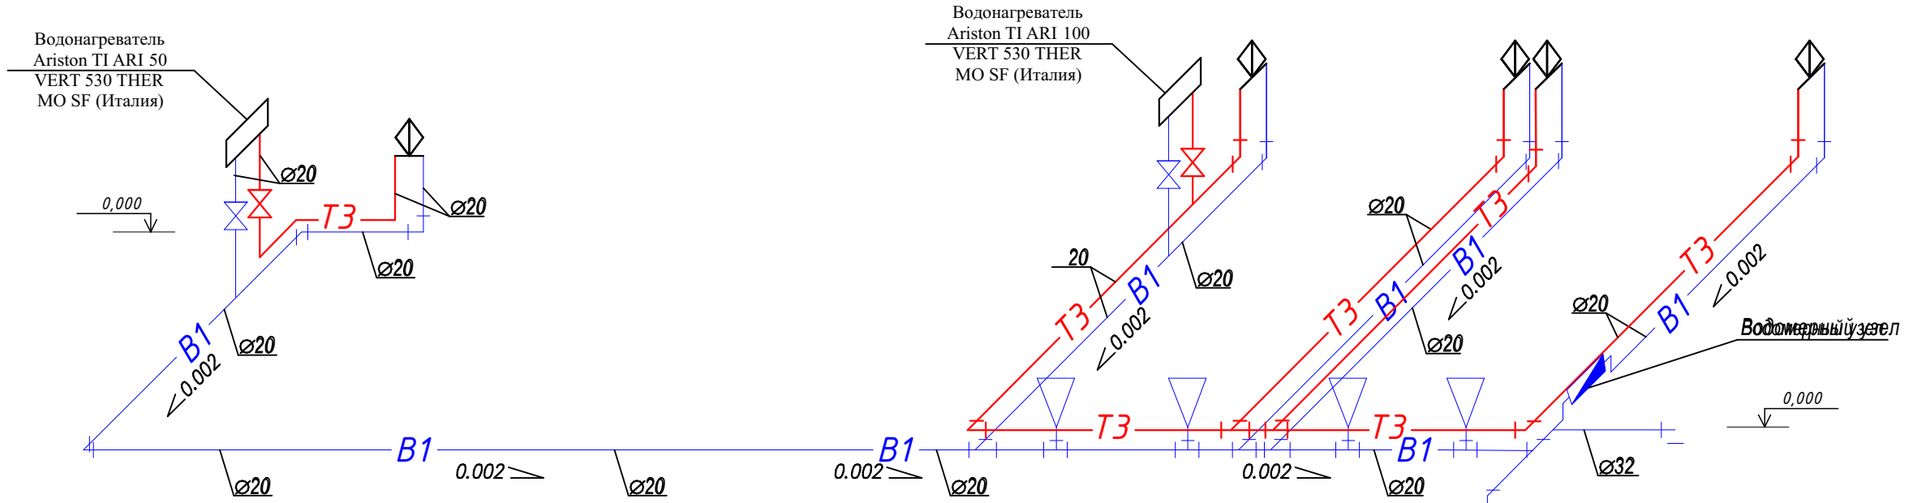

СХЕМА КАНАЛИЗАЦИИ

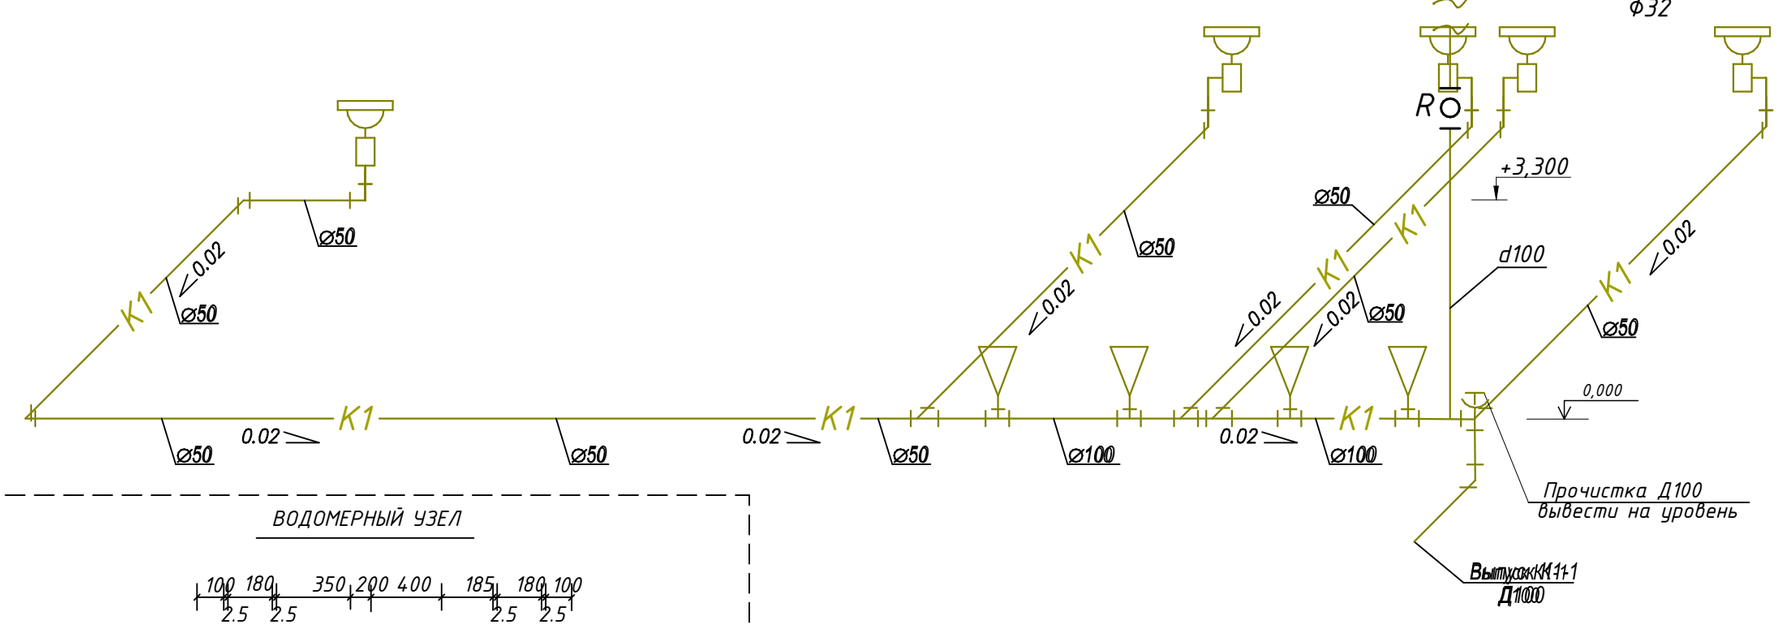

ВОДОМЕРНЫЙ УЗЕЛ

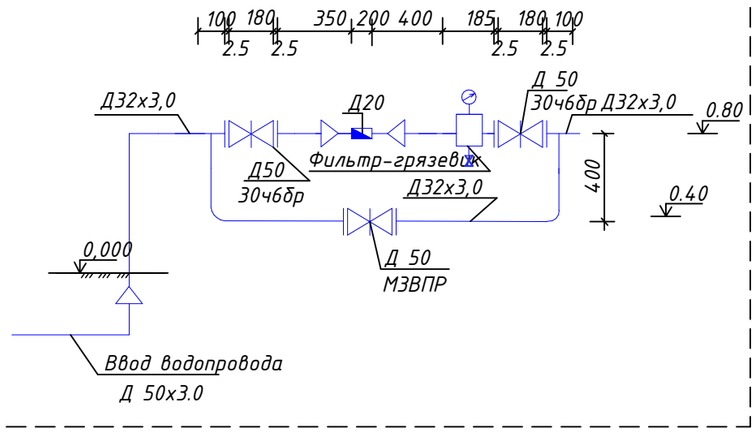

Взамен инв. №

Подпись и дата

Инв. № подл.

						003-012/2023- ВК
						Разработка проектно-сметной документации для строительства с целью преобразования городища "Актобе-Лаэти" в музей под открытым небом
Изм.	Кол.уч.	Лист	N док.	Подпись	Дата	
Директор		Нургалиев Б.				Водоснабжение и канализация
Разработал		Ниязов Г.Л.				Схема холодного и горячего водоснабжения; Схема канализации
ГИП		Ниязов Г.Л				

Стадия	Лист	Листов
РП	3	3

ТОО "Тонықөк Құрылыс" г. Атырау

Позиция	Наименование и техническая характеристика	Тип, марка, обозначение документа, опросного листа	Код оборудования, изделия, материала	Завод-изготовитель	Единица измерения	Количество	Масса единицы, кг	Примечание
	Холодное водоснабжение В1							
1	Трубы ст.водогазопроводные ∅ 32 мм	ГОСТ 3262-75*			мп	6		
2	Трубы полипропиленовые ∅20мм	"Firat Plastik".			мп	48		
3	Вентиль пластм.∅20 мм				шт	11		
	Горячее водоснабжение Т3.							
1	Трубы полипропиленовые армированные ∅20мм	"Firat Plastik".			мп	27		
2	Смеситель для умывальника	См-УМ-Ц			шт	5		
4	Электроводоподогреватель	Водонагреватель Ariston TI ARI 100 VERT 530 THER MO SF (Италия)			шт	2		
3	Вентиль пластм.∅20 мм				шт	5		
	Водомерный узел							
1	Счетчик∅32 мм	"Ценнер-Актюбрентген"			шт	1		
2	Задвижка ∅32	30ч6бр			шт	2		
3	Фильтр-грязевик				шт	1		
4	Манометр	ОБМ 100			шт	1		
5	Трубы стальные водогазопров. ∅ 32 мм	ГОСТ 3262-75*			мп	2	8.44	
6	То же ∅20 мм	ГОСТ 3262-75*			мп	1	1.42	
7	Вентиль ∅20 мм	15ч8р			шт	1		

Взам. инв.№

Подпись и дата

Инв. №подл.

Изм.	Кол.уч.	Лист	N док.	Подпись	Дата	003-012/2023- ВК, СО		
						Разработка проектно-сметной документации для строительства с целью преобразования городища "Актобе-Лаэти" в музей под открытым небом		
Директор		Нургалиев Б.				Водоснабжение и канализация	Стадия: РП	Лист: 1 / Листов: 2
Разработал		Ниязов Г.Л.				Спецификация оборудования	ТОО "Тонықөк Құрылыс" г. Атырау	
ГИП		Ниязов Г.Л						

Формат А3

Позиция	Наименование и техническая характеристика	Тип, марка, обозначение документа, опросного листа	Код оборудования, изделия, материала	Завод-изготовитель	Единица измерения	Количество	Масса единицы, кг	Примечание
	Канализация К1							
1	Трубы ПВХ ∅50 мм	"Firat Plastik".			**мп**	38		
2	Трубы ПВХ ∅100 мм	"Firat Plastik".			мп	8		
3	Ревизия ∅100 мм	"Firat Plastik".			шт	1		
4	Прочистка ∅100 мм				шт	1		
5	Унитаз				шт	4		
6	Умывальник				шт	5		
7	Тройник прямой ∅100х100мм	"Firat Plastik".			шт	4		
8	Тройник прямой ∅100х50мм	"Firat Plastik".			шт	2		
9	Колено прямое∅50 мм	"Firat Plastik".			шт	6		
10	Колено прямое∅100 мм	"Firat Plastik".			шт	4		
11	Переход ∅100х50мм				шт	1		
12	Трубы чуг. Д100 мм	ГОСТ 6942.0-80			мп	9		

Инв. № подл. | Подпись и дата | Взам. инв. №

Изм.	Кол.уч.	Лист	N док.	Подпись	Дата	003-012/2023- ВК, СО		
						Разработка проектно-сметной документации для строительства с целью преобразования городища "Актобе-Лаэти" в музей под открытым небом		
						Водоснабжение и канализация	Стадия: РП	Лист: 2 / Листов: 2
Директор		Нургалиев Б.						
Разработал		Ниязов Г.Л.				004-718/2020-ВК.СО	ТОО "Тонықөк Құрылыс" г. Атырау	
ГИП		Ниязов Г.Л						

Формат А3