ТОО КБ "МУНАЙГАЗИНЖИНИРИНГ"

РАБОЧИЙ ПРОЕКТ

Строительство физкультурно-оздоровительного комплекса в селе Пограничник Достыкского сельского округа города Аксу Павлодарской области.Корректировка

ТОМ II

Альбом 3

Наружный водопровод и канализация (НВК)

г. Кызылорда, 2025г.

ТОО КБ "МУНАЙГАЗИНЖИНИРИНГ"

Строительство физкультурно-оздоровительного комплекса в селе Пограничник Достыкского сельского округа города Аксу Павлодарской области

ТОМ II

Альбом 3

Наружный водопровод и канализация (НВК)

Директор Кусбаева К.К.

ГИП Досмырза М.

г. Кызылорда, 2025 г.

Общие данные

Проект наружных сетей выполнен в соответствии :

- заданием на проектирование , утвержденный руководителем ГУ «Отдела строительства города Аксу»
- инженерно-геологическими изысканиями, выполненными ТОО КБ «МунайГазИнжиниринг»;
- технического условия от 27.05.2022г. за № 68
- СНиП РК 4.01-02-2009 Наружное Водоснабжение, СН РК 4.01-03-2011 Наружная Канализация, технический регламент по пожарной безопасности, СН РК 4.01-03-2013 «Наружные сети и сооружения водоснабжения и водоотведения», СП РК 4.01-103-2013 «Наружные сети и сооружения водоснабжения и канализации»

В пределах сжимаемой толщи грунтов участка работ выделено четыре инженерно-геологических элементов:

- первый слой – супесь, мощностью 2,0-2,2 м.
- второй-слой – суглинок, мощностью 1,4-1,5м.
- третий-слой - супесь, мощностью 3,4-3,8м.
- четвертый слой - песок, мощностью 2,7-3,0м.
- максимальный уровень грунтовых вод на отметке -127,20м.
- нормативная глубина промерзания грунта - 2,2метра.

Район изысканий не относится к сейсмическим зонам.

Водоснабжение

Водоснабжение здания осуществляется от существующей городской сети водопровода ф110мм. Подключение к сети выполнено в водопроводном колодце с пожарным гидрантом, где устанавливается отсекающая арматура.Согласно ТУ гарантированный напор в точке подключения 25м. Сеть кольцевая.

Наружные сети водоснабжения выполняются из полиэтиленовых труб ПЭ100 SDR 17 S8 тип "питьевая" ф110х6,6мм, ф75х4,5мм, ф32х3,0мм по ГОСТ18599-01. При прокладке трубопроводов принимается естественное основание.

После испытания трубопроводы подвергаются промывке и дезинфекции.

Испытание напорных систем водоснабжения проводят для выявления некачественных швов и стыковок. Гидравлическую проверку, согласно требованиям СНиП РК 4.01-02-2009 , проводят таким образом:

водопровод заполняют водой без давления на 2 часа;

в водопроводе создают давление воды и поддерживают его 30 мин;

производят осмотр трубопровода.

Перед эксплуатацией водопроводную систему промывают питьевой водой. Промывку проводят, пока вода из трубопровода не будет удовлетворять всем нормативным требованиям (без примесей и запаха).

Расчетная величина испытательного давления не должна превышать для пластмассовых трубопроводов: внутреннего расчетного давления с коэффициентом 1,25.

Соединение труб-на сварке, а в местах присоединения-фланцевое, осуществляется с помощью отформованных буртиков на концах труб и стальных фланцев, стягиваемых болтами.

Пожаротушение.

Наружное пожаротушение предусмотрено от 1-го пожарного гидранта и от 1-го проектируемого пожарного гидранта на территории здания. Расход воды на наружное пожаротушение составляет 15л/сек. Расчетная прожолжительность-3часа.

Канализация

Сброс сточных вод осуществляется в проектируемый выгреб объемом 25м3. Очистка выгреба производится по мере наполнения, но не более 2/3 объема. Вывоз сточных вод будет производиться ассенизационной машиной, в место согласованное с органами СЭС. Стоки от системы теплоснабжения котельной перед сбросом поступают в охлаждающий колодец и далее в проектируемую канализационную сеть.

Прокладка трубопроводов канализации предусматривается из полипропиленовых безнапорных гофрированных труб с раструбом SH8 PP по ГОСТ Р 54475-2011, DN/OD160/147мм. Выпуски из здании предусмотрены из чугунных труб ф100мм по ГОСТ 6942-98. Трубы в местах пересечения с водопроводом (при условии, что трубы канализации расположены выше водопровода) – приняты как в кожухе по 5 метров от точки пересечения в каждую сторону по ГОСТ 10704-91. При пересечении с действующими и проектируемыми подземными коммуникациями разработку грунта траншеи выполнить вручную по 2,0 метра в каждую сторону. Общая протяженность внутри-площадочных сетей хозяйственно-бытовых стоков "К1" составляет - 127 м.

Канализационные колодцы приняты из сборных ж / б элементов диаметрами 1000 мм по т.п. 902-09-22.84**.

Колодцы на сети выполнить с уплотнением грунта в основании на глубину 0,3м. , поверхность земли вокруг люков колодцев на 0,3 м. шире пазух спланировать с уклоном 0,03 от колодца. Канализационные колодцы расположенные в зеленой зоне следует устанавливать на 50-70мм выше поверхности земли.

При прокладке трубопроводов принимается естественное основание.

Расход воды на поливку покрытий тротуаров и проездов составляет 0,78м3/сутки в 2 раза в день. Расход воды на поливку зеленых насаждений 4,8м3/сут.

Часть проекта выполнена в соответствии с действующими нормами и правилами и предусматривает мероприятия , обеспечивающие взрывопожарную и пожарнуюбезопасность при эксплуатации объекта при соблюдении предусмотренных проектом мероприятий.

Главный инженер проекта Досмырза М.

Взам. инв.№

Подпись и дата

Инв.№ подл.

Ведомость рабочих чертежей основного комплекта

Лист	Наименование	Примечание
1	Общие данные	
2	План сетей В1 и К1. Деталировка колодцев	
3	Профиль сети В1; Сечение траншей В1; Профиль сети К1; Сечение траншей К1	
4	Таблица водопроводных колодцев	
5	Таблица канализационных колодцев	
6	Охлаждающий колодец	

Ведомость ссылочных и прилагаемых документов

Обозначение	Наименование	Примечание
	Ссылочные документы	
т.п. 901-09-11.84	Водопроводные колодцы	
т.п. 902-09-22.84	Канализационные колодцы	
серия 4.900-8 в.V	Альбом оборудования , фасонных частей и арматуры для сетей и сооружений НВК .	
серия 3.001.1-3 в.1; 2.	Упоры на наружных напорных трубопроводах НВК.	
т.п. 902-09-22.84	Стремянка	
	Прилагаемые документы	
НВК.СО	Спецификация оборудования	2 листа

Основные показатели водопровода и канализации

Наименование системы	Потребный напор,м	Расчётный расход			Примечание
		м3/сут	м3/час	л/сек	
Водопровод В1	12.4	2,5	0,707	0,548	
Канализация К1		2,5	0,707	2,148	
Наружное пожаротушение				15	

Изм.	Кол. уч.	Лист	№ док.	Подп.	Дата
ГИП		Досмырза М.			
Проверила		Казыбаева			
Разраб.		Жомартова			

Заказ № 25-25 НВК

Строительство физкультурно-оздоровительного комплекса в селе Пограничник Достыкского сельского округа города Аксу Павлодарской области. Корректировка

Подключение здания и котельной

Стадия	Лист	Листов
РП	1	-

Общие данные

ТОО КБ "МунайГазИнжиниринг" Кызылорда 2025г

План М 1:500

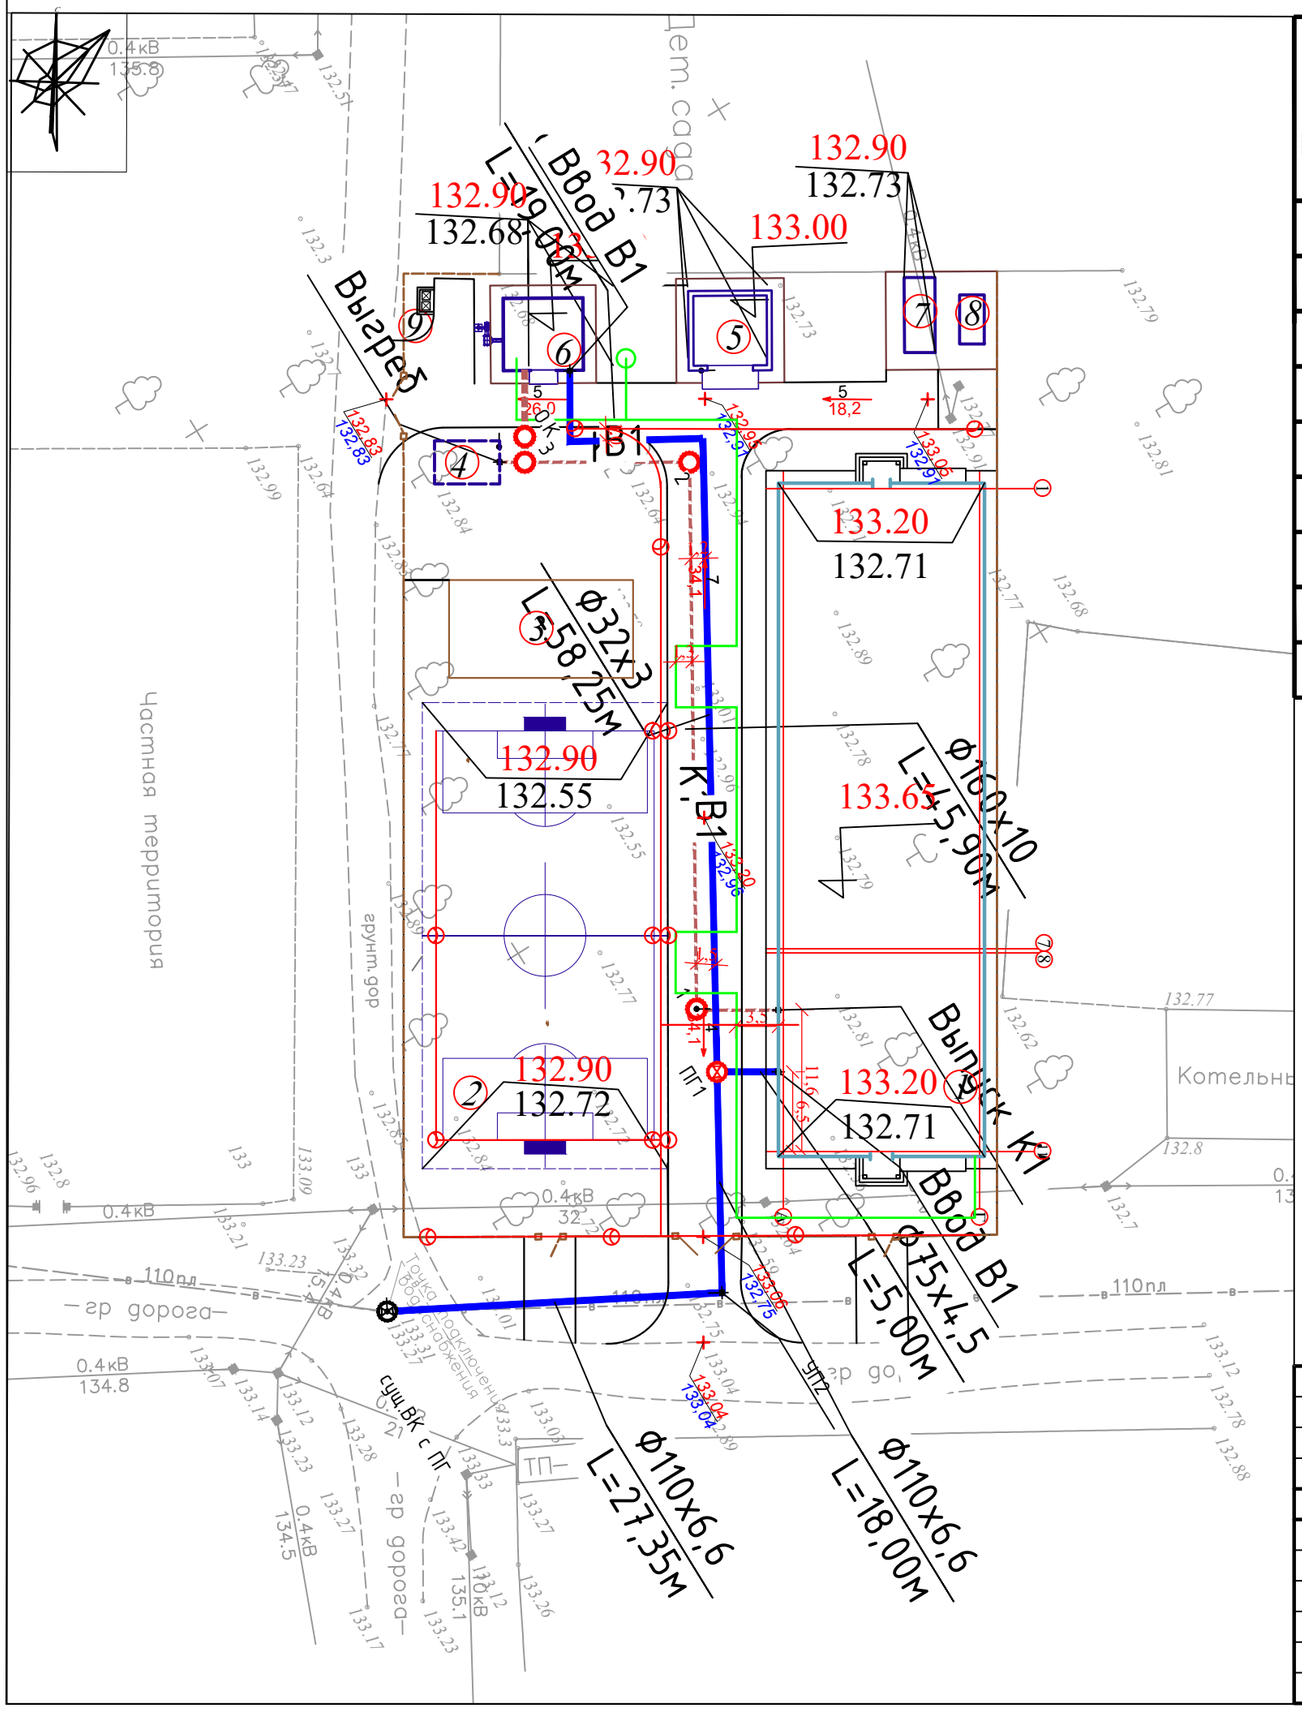

Ведомость жилых и общественных зданий и сооружений

Номер на плане	Наименование и обозначение	Этажность	Количество			Площадь, м2				Примечания
			Зданий	Квартир		Застройки		Общая нормируемая		
				Здания	Всего	Здания	Всего	Здания	Всего	
1.	ФОК	1	1			954,70				ПРОЕКТИРУЕМЫЙ
2.	Мини футбольное поле	1	1			760,0				ПРОЕКТИРУЕМЫЙ
3.	Спорт площадка (уличные турники и тренажеры)	1	1			120,0				ПРОЕКТИРУЕМЫЙ
4.	Выгреб V=25м3	1	1			18,55				ПРОЕКТИРУЕМЫЙ
5.	Котельная	1	1			36,0				ПРОЕКТИРУЕМЫЙ
6.	Склад угля	1	1			44,2				ПРОЕКТИРУЕМЫЙ
7.	ТП	1	1			8,0				ПРОЕКТИРУЕМЫЙ
8.	ДЭС	1	1			15,25				ПРОЕКТИРУЕМЫЙ
9.	Площадка для мусорного контейнера	1	1			5,2				ПРОЕКТИРУЕМЫЙ

Деталировка колодцев В1

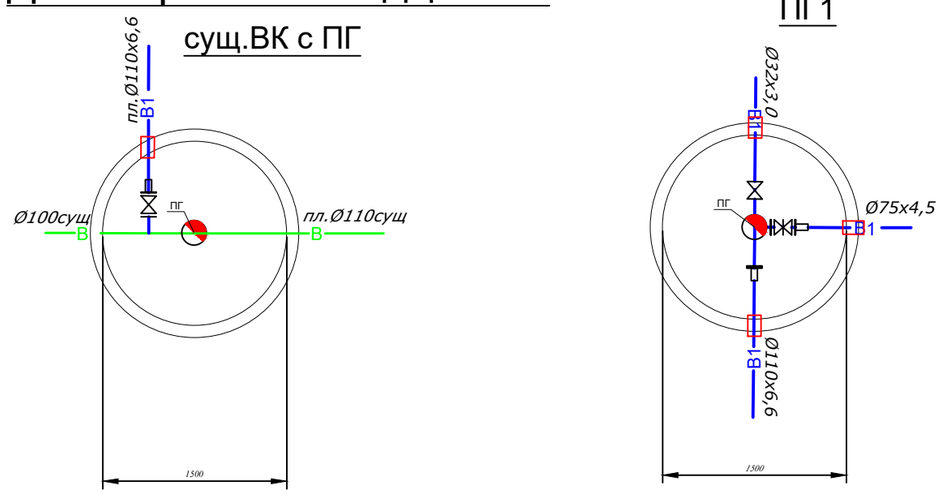

						Заказ № 25-25	НВК
						Строительство физкультурно-оздоровительного комплекса в селе Пограничник Достыкского сельского округа города Аксу Павлодарской области.Корректировка	
Изм.	Кол. уч.	Лист	№ док.	Подп.	Дата		
ГИП		Досмырза М.				Подключение здания и котельной	Стадия: РП; Лист: 2; Листов: -
Проверила		Казыбаева					
Разраб.		Жомартова				План с сетями В1 и К1	ТОО КБ "МунайГазИнжиниринг" Кызылорда 2025г

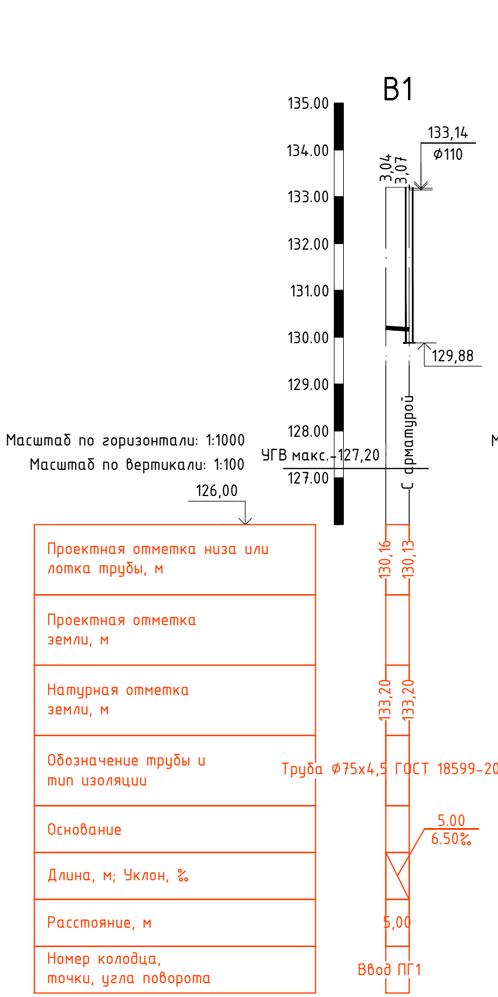

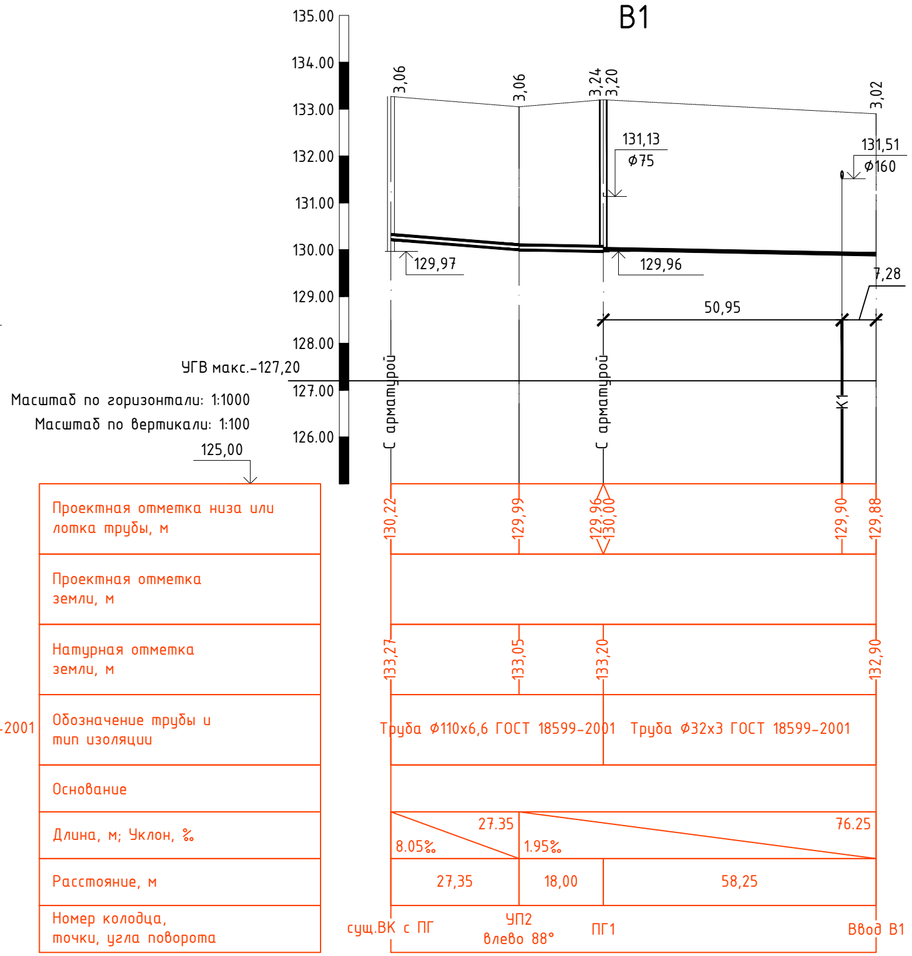

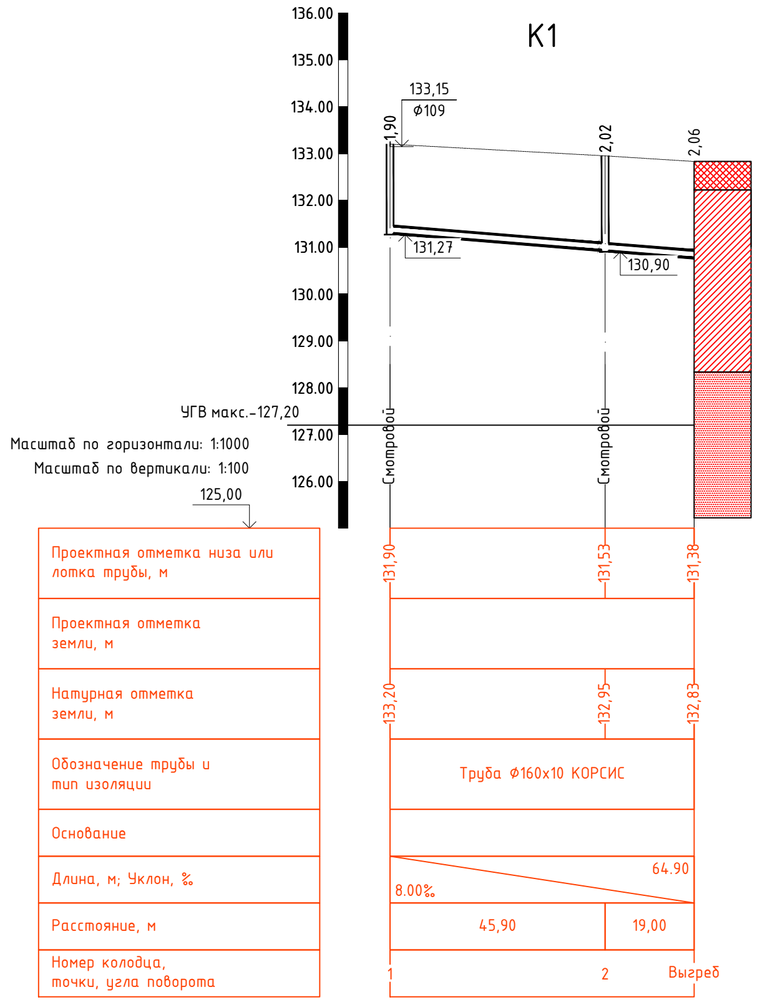

РАЗРАБОТКА ТРАНШЕИ

для труб Д=90

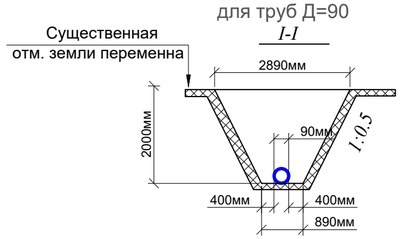

$h_{ср.}$ = 2,0 метр

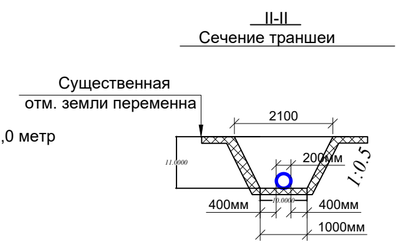

Условные обозначения

В — Водопровод

Супесь

Суглинок

Песок мелкий

						Заказ № 25-25	НВК
						Строительство физкультурно-оздоровительного комплекса в селе Пограничник Достыкского сельского округа города Аксу Павлодарской области. Корректировка	
Изм.	Кол. уч.	Лист	№ док.	Подп.	Дата		
ГИП		Досмырза М				Подключение здания и котельной	Стадия: РП; Лист: 1; Листов: -
Проверила		Казыбаева					
Разраб.		Жомартова					
						Продольный профили сетей В1 и К1	ТОО КБ "МунайГазИнжиниринг" Кызылорда 2025г

Формат А3

ТАБЛИЦА ПАРАМЕТРОВ ВОДОПРОВОДНЫХ КОЛОДЦЕВ

| № колодца по плану | Марка колодца по грунтовым условиям | Диаметры трубопроводов, мм | | № схемы узла | Диаметр колодца Дк, мм | Полная глубина колодца по профилю Н,мм | Высота рабочей части Н,мм | № строительно монтажной схемы | Высота горловины с перекрытием h,мм | Объем бетона на упоры, м3 В7.5 | Расход материалов | | |

Таблица канализационных колодцев

| № колодца по плану | Марка колодца по грунтовым условиям | Марка колодца | Полная глубина колодца по профилю Н мм | Диаметр колодца Дк мм | Глубина лотка hл мм | Высота рабочей части колодца Нр мм | Высота горловины hгор. мм | Расход материалов | | |

Фрагмент плана 3

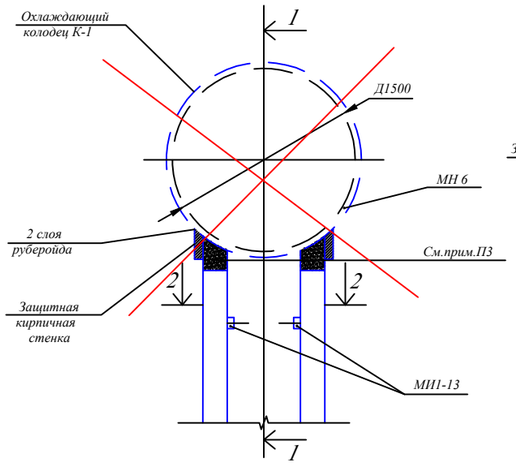

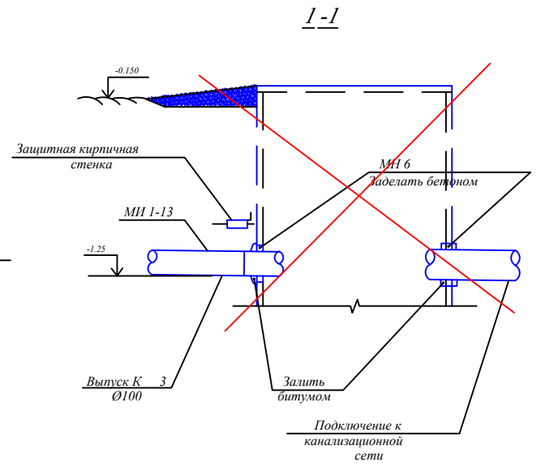

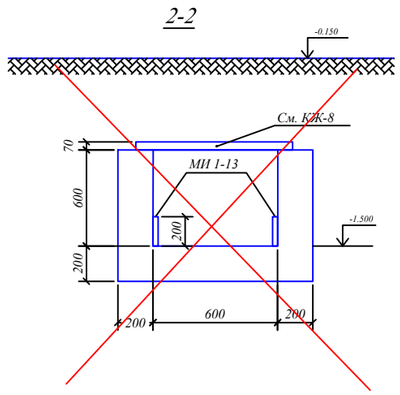

Марка	Обозначение	Наименование	Кол-во	Примечание
		Железобетонные элементы		
КС15-6	3.900.1-14 вып.1.	Кольцо КС15-6а	3	
КС15-9а	То же	Кольцо КС15-6	1	
КО-6	То же	Кольцо опорное КО-6	1	
ПП1-15-1	То же	Плита перекрытия 1ПП 15-1	1	
ПН-15	То же	Плита днища ПН-15	1	
		Стальные элементы		
МИ1-13	3.400-5/75	Изделие закладное	2	МЦ1-13
МН 6	-КЖ 4-МН 6	То же МН-6	1	
МН 1	3.900.1-14 вып.1.	То же МН-1	15	
150×5		L5015 ГОСТ 8509-78	7.4	
"Л"	ГОСТ 3634-99	Чугунный люк "Л"	1	
Сальник	3.901-5	Сальник Ду=50;L=200	1	

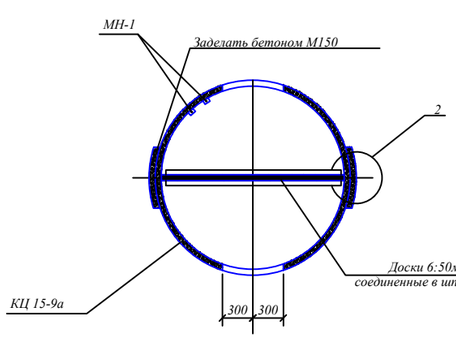

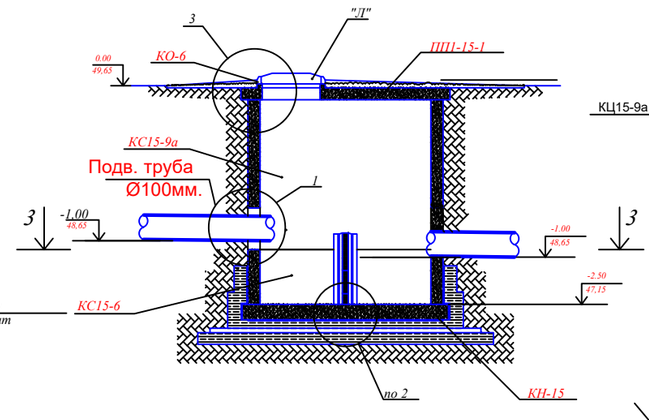

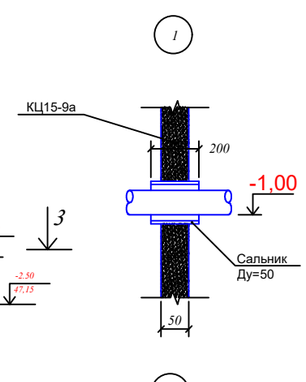

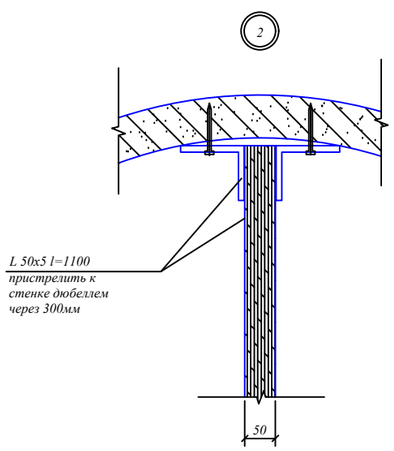

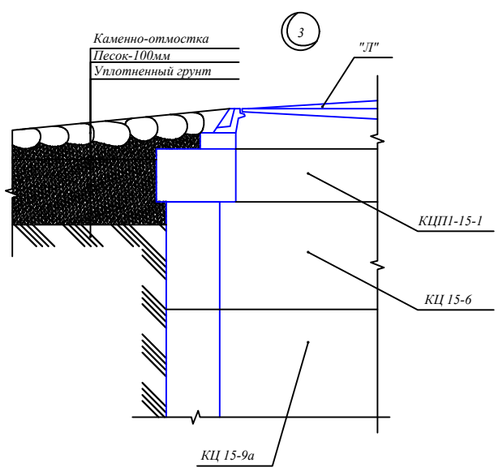

1. План перекрытия канала см.л. КЖ-8
2. В месте установки сальника пробить отверстие Ø70мм. Установку сальника производить в соответствии с указаниями серии 3.9-71-5
3. ~~Монолитный участок покрытия канала залить бетоном М150. Рабочая арматура Ø12AII шаг 100., распределительная - Ø6AI шаг 150.~~
4. Смесь горячего асфальтового раствора для гидроизоляционных работ 5% отношении по массе:
Битум БН IV-35%,
асбестовая пыль-9%,
сульфатостойкий портландцемент-50%,
песок крупностью 40 ^{2}мм-30%.

Привязан: Заказ № 26-25

Инженер ВК Жомартова К.

Инв. №

Взам. инв.№

Подпись и дата

ИНВ.№ подл.

					Заказ № 25-25 НВК
					Строительство физкультурно-оздоровительного комплекса в селе Енбек сельского округа имени Мамаита Омарова города Аксу Павлодарской области.Кооректировка
Имя.	Кол.уч	Лист № док.	Подп.	Дата	
ГИП		Досмырза М.			Водоснабжение и канализация
Проверила		Казыбаева			Стадия: Р; Лист.: 7; Листов:
Разраб..		Жомартова			
					Охлаждающий колодец К-1
					ТОО КБ "МунайГазИнжиниринг" Кызылорда 2025г

Позиция	Наименование и техническая характеристика	Тип, марка, обозначение документа, опросного листа	Единица измерения		Код завода-изготовителя	Код оборудования, изделия, материала	Цена единицы оборудования, тыс.тенге	Количество	Масса единицы, кг
			Наимено-вание	Код					
1	2	3	4	5	6	7	8	9	10
	Водопровод В1								
1	Трубы полиэтиленовые ПЭ 100 SDR17 S8 тип " питьевая" d110x6,6	ГОСТ 18599-01	пм	006				45,0	
2	Трубы полиэтиленовые ПЭ 100 SDR17 S8 тип " питьевая" d75x4,5	ГОСТ 18599-01	пм	006				5,0	
3	Трубы полиэтиленовые ПЭ 100 SDR17 S8 тип " питьевая" d32x3,0	ГОСТ 18599-01	пм	006				58,0	
4	Трубы стальные электросварные с в/у атикор изоляцией (для фасонных частей)Ø108x4,5	ГОСТ 10704-91	пм	006				1,5	11.49
5	Трубы стальные электросварные с в/у атикор изоляцией (для фасонных частей)Ø76x4,5	ГОСТ 10704-91	пм	006				0,75	
6	Трубы стальные электросварные с в/у атикор изоляцией (для фасонных частей)Ø32x3,0	ГОСТ 10704-91	пм	006				0,75	
7	Задвижка фланцевая чугунная PN10 dy=100мм	AVP-KZ 480	шт	796	Chevron. РК			1	
8	Задвижка фланцевая чугунная PN10 dy=80мм	AVP-KZ 480	шт	796	Chevron. РК			1	
9	Кран шаровой стальной сварной PN10 dy=32мм		шт	796	Chevron. РК			1	
10	Фланцы стальные плоские приварные Ру=1,6 МПа dy=100мм	ГОСТ 12820-80	шт	796				4	
11	Фланцы стальные плоские приварные Ру=1,6 МПа dy=80мм	ГОСТ 12820-80	шт	796				2	
12	Втулка ПЭ100 SDR17 "Питьевая" в комплекте с накидными фланцами d110x6,6мм/d75x4,5мм		компл.					2/1	
13	Дезинфекция и гидравлическое испытание трубопроводов		пм	006				108,0	
14	Колодец круглый прямоугльный Д1500мм, V=3.35m3		шт	796				1	
15	Трубы стальные электросварные с в/у атикор изоляцией (для футляра прохода ч/з стенку колодца) L=0.4м Ø219x4,5	ГОСТ 10704-91	шт	796				1	
16	Стремянка С-2		шт	796				1	17,08
17	Отмостка горловин колодцев:								
	а)бетонная отмостка		м3					0,16	
	б)Щебеночное основание		м3					0,64	
18	Тройник переходной стальной 90x50	ГОСТ 17376-2001	шт	796				1	
19	Переходник стальной 50x32	ГОСТ 17378-2001	шт	796				1	
20	Люк чугунный d700мм Тип"Л"	ГОСТ 3634-99	шт	796				1	
21	Врезка в существующую сеть Д110 в Д110		шт	796				1	

Взам. инв.№

Подпись и дата

Инв.№ подл.

Изм.	Кол. уч.	Лист	№ док.	Подп.	Дата	Заказ № 25-25 НВК.СО		
Разраб.		Жомартова				Спецификация оборудования	Стадия	Лист	Листов
							РП	1	2
							ТОО КБ "МунайГазИнжиниринг" Кызылорда 2025г		

Позиция	Наименование и техническая характеристика	Тип, марка, обозначение документа, опросного листа	Единица измерения		Код завода-изготовителя	Код оборудования, изделия, материала	Цена единицы оборудования, тыс.тенге	Количество	Масса единицы, кг
			Наимено-вание	Код					
1	2	3	4	5	6	7	8	9	10
22	Гидрант пожарный H=1230м	ГОСТ 8220-85*Е	шт	796				1	
23	Указатель пожарного гидранта	ГОСТ 12.4.009-83*	шт	796				1	
24	Фланцы стальные плоские приварные для пожарного гидранта Ø200	ГОСТ 12820-80	шт	796				1	
	Канализация К1								
1	Трубы гофрированные полипропиленовые SN8 DN/OD 160/147	ГОСТ Р 54475-2011	пм	006				70	
2	Люк чугунный d700мм Тип"Т"	ГОСТ 3634-99	шт	796				3	
3	Колодцы канализационные ж/б:	Т.П.902-09-22.84	шт	796				3	
	а) Поворотные : d1500мм H1=1,9м V1=3,35м3 H2=2,02м V2=3,57м3 H3=2,06м V3=3,64м3		шт	796				3	
4	Гидравлическое испытание трубопроводов		пм	006				70	
5	Отмостка горловин колодцев:								
	а)бетонная отмостка		м3					0,48	
	б)Щебеночное основание		м3					1,92	
6	Стремянка С1-02 / С1-03	т.п. 902-09-22.84 КЖИ	шт	796				2/1	
7	Колодец охлаждающий		шт	796				1	См. лист О.К
8	Выгреб V=25м3		шт	796				1	См. раздел АС

Взам. инв.№

Подпись и дата

Инв.№ подл.

Изм.	Кол.уч.	Лист	№ док.	Подп.	Дата	Заказ № 25-25	Лист 2