Қазахстан Республикасы
"КазЖобаСаулет-Консалтинг" ЖШС
(Лиц № 16018343 от 29 қараша 2016ж.)

Республикасы Казахстан
ТОО "КазЖобаСаулет-Консалтинг"
(Лиц №16018343 от 29 ноября 2016г.)

Заказ: 33-2023

РАБОЧИЙ ПРОЕКТ

Система антитеррористической защищенности объектов, уязвимых в террористическом отношении

г. Шымкент 2023

Қазахстан Республикасы
"КазЖобаСаулет-Консалтинг" ЖШС
(Лиц №16018343 от 29 қараша 2016ж.)

Республикасы Казахстан
ТОО "КазЖобаСаулет-Консалтинг"
(Лиц №16018343 от 29 ноября 2016г.)

Заказ: 33-2023
Заказчик: Коммунальное государственное казенное предприятие «Ясли-сад №48 «Родничок» отдела образования города Атырау Управления образования Атырауской области»

РАБОЧИЙ ПРОЕКТ

"Капитальный ремонт здания (восстановление ресурса здания с заменой (при необходимости) конструктивных элементов и систем инженерного оборудования; улучшения эксплуатационных показателей: крыши, стен, электрического хозяйства; ремонт и восстановление забора, пешеходных и прогулочных дорожек) детского сада Коммунальное государственное казенное предприятие «Ясли-сад №48 «Родничок», Атырауская область, г. Атырау ул. Б.Момышулы, 5 (1)"

Система антитеррористической защищенности объектов, уязвимых в террористическом отношении

Директор
ТОО "КазЖобаСаулет-Консалтинг" Зулеев Б.А.

Главный архитектор проекта
ТОО "КазЖобаСаулет-Консалтинг" Тиметов У.М.

г. Шымкент 2023

Обозначение	Наименование	Стр.
Текстовая часть		
33-2023-АТЗ-С	Содержание раздела	2
33-2023-АТЗ-ТЧ	Текстовая часть	3
Графическая часть		
33-2023-АТЗ-ГЧ	Структурные схемы систем (средств) антитеррористической защищенности (видеонаблюдение, оповещение)	

					33-2023-АТЗ-С		
Изм.	Лист	№ докум.	Подпись	Дата			
Разработал		Руденков		2023	Содержание раздела	Стадия	Лист	Листов
Проверил		Нышанов А.		2023		РП	1	1
Утвердил		Нышанов А.		2023		ТОО «КазЖобаСаулет-Консалтинг » Шымкент 2022г.		
Н.контр.		Оспанова Г.		2023				
ГИП		Нышанов А.		2023				

Содержание

1. Общая часть ……..2

2. Список используемых документов…… 2

3. Термины и определения ……..2

4. Перечень принятых сокращений…… 3

5. Характеристика основных проектных угроз……. 3

6. Критерии отнесения объектов к уязвимым в террористическом отношении …….4

7. Основные принципы повышения безопасности и антитеррористической защищенности объекта ……4

8. Мероприятия по обеспечению антитеррористической защищенности объекта……...4

9. Перечень проектных решений, направленных на обеспечение защиты объекта от несанкционированного вторжения и угроз террористического характера …….5

10. Описание структуры обеспечения безопасности и антитеррористической защищенности …….7

11. Принципы взаимодействия служб обеспечения безопасности и антитеррористической защиты объекта……. 8

12. Мероприятия правового характера ……..9

13. Действия должностных лиц объекта при получении информации об угрозе взрыва, при обнаружении взрывного устройства, при захвате заложников в здании ……11

1. Общая часть

Настоящий раздел проектной документации «Система антитеррористической защищенности объектов, уязвимых в террористическом отношении» (далее – АТЗ) разработан для объекта «Капитальный ремонт здания (восстановление ресурса здания с заменой (при необходимости) конструктивных элементов и систем инженерного оборудования; улучшения эксплуатационных показателей: крыши, стен, электрического хозяйства; ремонт и восстановление забора, пешеходных и прогулочных дорожек) детского сада Коммунальное государственное казенное предприятие «Ясли-сад №48 «Родничок», Атырауская область, г. Атырау ул. Б.Момышулы, 5 (1)».

Раздел АТЗ разработан в соответствии с заданием на проектирование, СН РК 1.02-03-2022.

Система антитеррористической защищенности объектов, уязвимых в террористическом отношении разрабатывается в соответствии с постановлением Правительства Республики Казахстан от 6 мая 2021 года № 305 «Об утверждении требований к организации антитеррористической защиты объектов, уязвимых в террористическом отношении».

Отнесение проектируемого объекта к перечню объектов Республики Казахстан, уязвимых в террористическом отношении определяется по правилам и критериям утвержденным постановлением Правительства Республики Казахстан от 12 апреля 2021 года № 234.

Настоящий проект выполнен в соответствии с действующими нормами и правилами. Технические решения, принятые в рабочих чертежах, соответствуют требованиям экологических, санитарно-гигиенических, противопожарных и других норм, действующих на территории Республики Казахстан и обеспечивают безопасную для жизни и здоровья людей эксплуатацию помещений при соблюдении предусмотренных проектом мероприятий.

2. Список используемых документов

При разработке АТЗ учтены положения, изложенные в следующих документах:

1 СН РК 1.02-03-2022 «Порядок разработки, согласования, утверждения и состав проектно-сметной документации на строительство».

2 Постановление Правительства Республики Казахстан от 6 мая 2021 года № 305 «Об утверждении требований к организации антитеррористической защиты объектов, уязвимыхв террористическом отношении».

3 СП РК 3.02-110-2012 «Дошкольные объекты образования».

4 СН РК 3.02-10-2012 «Дошкольные объекты образования».

5 Закон Республики Казахстан от 16 июля 2001 года «Об архитектурной,

градостроительной и строительной деятельности в Республике Казахстан».

6 Постановление Правительства Республики Казахстан от 12 апреля 2021 года № 234 «Об утверждении Правил и критериев отнесения объектов к уязвимым в террористическомотношении».

7 Закон Республики Казахстан от 13 июля 1999 года № 416-I «О противодействии терроризму»

3. Термины и определения

В АТЗ, за исключением специально оговоренных случаев, приняты термины и определения, приведенные в документах, раздела 2 АТЗ.

охраняемые объекты – здания, строения и сооружения, предназначенные для пребывания охраняемых лиц, а также прилегающие к ним территория и акватория;

информация с ограниченным доступом – информация, отнесенная к государственным секретам, личной, семейной, врачебной, банковской, коммерческой и иным охраняемым законом тайнам, а также служебная информация с пометкой «Для служебного пользования»;

объект – организация (учреждение) с организованной совокупностью персонала и (или) здание, сооружение, комплекс зданий и сооружений либо их части;

реквизиты объекта, уязвимого в террористическом отношении – обязательные информационные элементы объекта, уязвимого в террористическом отношении, определенные формой перечня объектов, уязвимых в террористическом отношении.

4. Перечень принятых сокращений

АТЗ – антитеррористическая защищенность;
СКУД – система контроля управления доступом;
МГН – маломобильная группа населения;
СОУЭ – система оповещения и управления эвакуацией.

5. Характеристика основных проектных угроз

В рамках проекта в зависимости от вида и степени расчетных угроз объекту представлена общая характеристика адекватных мер противодействия, определяющая дальнейшую разработку и реализацию профилактических, режимных, организационных и иных мероприятий по предупреждению, выявлению и пресечению возможных террористических акций, противоправных и несанкционированных действий.

Основой определения террористической угрозы для проектируемого объекта являетсявыявление потенциальных нарушителей, прогнозирование их возможностей, намерений и тактики действий.

К основным категориям потенциальных нарушителей относятся:

− террористические группы;

− одиночные террористы;

− уголовные элементы;

− персонал проектируемого объекта, принуждаемые к содействию внешними нарушителями путём подкупа, шантажа или угрозы применения силы.

К типовым угрозам террористического характера объекту строительства относятся следующие:

- повреждение (разрушение) жизненно-важных для объекта сооружений или оборудования;

- вмешательство в систему электропитания и другие инженерные системы объекта;

- рассеивание отравляющих, радиоактивных веществ или препаратов и других опасных материалов, в том числе с помощью взрыва;

- хищение информации или оборудования, использование которых может способствовать совершению террористического акта;

- захват заложников.

В качестве основных путей проникновения нарушителей на территорию Объекта следует рассматривать основные и вспомогательные подъездные дороги, прилегающую территорию, основные и вспомогательные, в том числе служебные, входы в здания, вводы подземных коммуникаций.

При реализации проектных угроз следует ожидать:

- активного применения нарушителями стрелкового (в т.ч. автоматического) оружия, взрывных устройств (гранат, тротиловых и дымовых шашек, спецсредств); - использования нарушителями поддельных документов (удостоверений, различных видов пропусков), идентификаторов личности, дубликаты ключей и т.п. при проходе в помещения объекта;

- применения специального инструмента;

- попыток доставки запрещенных предметов на территорию объекта под видом строительных и отделочных материалов, мебели, аппаратуры, оборудования, инструмента, личных вещей, а также на теле нарушителей (под одеждой);

- несанкционированного прохода на территорию объекта многочисленной группы (от нескольких десятков до нескольких сотен) нарушителей, состоящей, как правило, из агрессивно настроенной группы лиц, которые могут находиться в состоянии алкогольного или наркотического опьянения и представляющей потенциальную опасность для персонала и учащихся.

В результате реализации проектных угроз могут иметь место:

- жертвы (погибшие и раненые);

- разрушение здания в целом;
- материальный и моральный ущерб персоналу;
- нарушение нормального функционирования здания на длительный срок.

6. Критерии отнесения объектов к уязвимым в террористическом отношении

В соответствии постановлением Правительства Республики Казахстан от 12 апреля 2021 года № 234 объект относится к объектам массового скопления людей, уязвимым в террористическом отношении, соответствующий следующему критерию:

объекты организаций образования (здания дошкольных организаций; общеобразовательных школ (гимназий, лицеев); организаций послесреднего образования; организации высшего и (или) послевузовского образования; специализированные организации образования; специальные организации образования; организации образования для детей-сирот идетей, оставшихся без попечения родителей; с фактическим количеством обучающихся и персонала 100 (сто) и более человек.

7. Основные принципы повышения безопасности и антитеррористической защищенности объекта

Целью организации антитеррористической защиты объектов, уязвимых в террористическом отношении, является создание условий, препятствующих совершению акта терроризма (снижение риска совершения акта терроризма на территории объекта), и минимизация и (или) ликвидация последствий возможных террористических угроз.

Общие принципы антитеррористической защиты объекта:

1) заблаговременность (превентивность) проводимых мероприятий – комплекс мер, разрабатываемых заранее с учетом характера и специфики террористических угроз;

2) дифференцированный подход – совокупность приемов, направленных на учет отраслевых особенностей функционирования объекта, его дислокации;

3) адекватность – сопоставимость применяемых на объекте антитеррористических мер характеру и специфике вероятных террористических угроз;

4) комплексность – совокупность мер, позволяющих выстроить антитеррористическую защиту объекта исходя из вышеперечисленных принципов и задействовать имеющиесилы и средства.

8. Мероприятия по обеспечению антитеррористической защищенности объекта

Минимизация и (или) ликвидация последствий возможных террористических угроз на объекте обеспечиваются:

1) своевременным информированием органов национальной безопасности и (или) внутренних дел Республики Казахстан о совершенном акте терроризма;

2) участием персонала объекта в учениях, тренировках и экспериментах по вопросам реагирования на террористические проявления, а также минимизации и (или) ликвидации угроз техногенного характера, возникших в результате совершенного акта терроризма, при проведении их уполномоченными государственными органами и организациями, органами оперативного управления;

3) обучением персонала объекта и сотрудников субъектов охранной деятельности навыкам первичного реагирования на угрозы террористического характера;

4) организацией оповещения и эвакуации персонала и посетителей в случае совершения акта терроризма на объекте;

5) своевременным составлением и поддержанием в актуальном состоянии паспорта антитеррористической защищенности объекта, уязвимого в террористическом отношении,его надлежащим хранением;

6) формированием сил и средств, необходимых для организации мер первичного реагирования, направленных на ликвидацию и минимизацию последствий акта терроризма, за исключением случаев, прямо угрожающих жизни и здоровью людей, до прибытия основных спасательных, аварийных и иных служб;

7) подготовкой и организацией экстренных мер по обеспечению безопасности систем жизнеобеспечения и безопасности объекта (водоснабжения, электроснабжения, газового оборудования, пожаротушения), персонала и посетителей объекта, определением путей эвакуации, обеспечением персонала средствами защиты, определением ответственных лицза указанные участки деятельности.

9. Перечень проектных решений, направленных на обеспечение защиты объекта от несанкционированного вторжения и угроз террористического характера

Мероприятия, направленные на обеспечение защиты объекта от угроз террористического характера, от несанкционированного вторжения, на обнаружение взрывных устройств, оружия, боеприпасов основываются на

комплексе организационных мероприятий, проводимых администрацией объекта, применении сил обеспечения безопасности и комплекса технических средств защиты, устанавливаемых в здании.

Основой обеспечения надежной защиты проектируемого объекта от преступных посягательств является инженерно-техническая укреплённость объекта, которая включает в себя:

Ограждение периметра, отдельных участков территории объекта.

Ограждение должно исключать ***случайный*** вход (проход) людей (животных), въезд транспорта или затруднять проникновение нарушителей на охраняемую территорию объекта, минуя главный вход (контрольно-пропускной пункт, калитки, ворота и другие официальные проходы).

Ограждение выполняется в виде прямолинейных участков, с минимальным количеством изгибов и поворотов, ограничивающих наблюдение и затрудняющих применение технических средств охраны.

К ограждению не должны примыкать какие-либо пристройки, кроме зданий, являющихся продолжением периметра. На последних, если это одноэтажное здание, следует также устанавливать дополнительное ограждение.

Ограждение не должно иметь лазов, проломов и других повреждений, а также не запираемых дверей, ворот и калиток.

Ворота, калитки

Ворота устанавливаются на автомобильных въездах на территорию объекта.

Конструкция ворот обеспечивает их жесткую фиксацию в закрытом положении.

Ворота с электроприводом и дистанционным управлением оборудуются устройствами аварийной остановки и открытия вручную на случай неисправности или отключения электропитания.

Ворота оборудованы ограничителями или стопорами для предотвращения произвольного открывания (движения).

При использовании замков в качестве запирающих устройств основных ворот установлены замки гаражного типа или навесные. Запасные или аварийные ворота (запасные или аварийные) со стороны охраняемой территории запираются на засовы и навесные замки.

Калитка запирается на врезной, накладной замок или на засов с навесным замком.

Контрольно-пропускной пункт

Объект оборудуется КПП на входе в здание школы для контроля прохода людей.

Для пропуска на объект сотрудников и посетителей КПП оборудуется турникетами.

Устройства управления механизмами открывания, прохода, охранным

освещением и стационарными средствами досмотра размещены в помещении КПП.

Места несения службы охранниками оборудуются индивидуальными средствами защиты с целью воспрепятствования проникновению преступников, обеспечения личной защищенности охраны и возможности принятия мер противодействия.

Дверные конструкции

Входные двери объектов исправные, хорошо подогнанные под дверную коробку и обеспечивают надежную защиту помещений объекта.

Входные наружные двери, по возможности, должны открываться наружу.

Двухстворчатые двери оборудуются двумя стопорными задвижками (шпингалетами), устанавливаемыми в верхней и нижней части одного дверного полотна.

Оконные конструкции

Оконные конструкции (окна, форточки, фрамуги) во всех помещениях охраняемого объекта остеклены, имеют надежные и исправные запирающие устройства, в целесообразных случаях оборудованы ТСО.

Другие технологические каналы

Двери и коробки чердачных и подвальных дверей (погрузо-разгрузочных люков) по конструкции и прочности аналогичны входным наружным дверям, закрываются на замки и опечатываются должностными лицами, определенными администрацией объекта.

Для обеспечения антитеррористической защищенности объекта 3-го класса проектом предусмотрено следующее:

1. Объект оснащается системой охранной сигнализации (ОС), системой внутреннего видеонаблюдения.

2. Дополнительно объект оборудуется системой контроля доступа (СКУД), системой оповещения и управления эвакуации (СОУЭ), системой вызова помощи для маломобильных групп населения (МГН), средством подачи тревоги (тревожная кнопка).

Средство подачи тревоги (тревожная кнопка) устанавливается с выводом в дежурные части территориальных органов внутренних дел, п.80 Приказа Министра образования и науки Республики Казахстан от 30 марта 2022 года № 117.

Системы видеонаблюдения предназначены для обеспечения оперативного визуального контроля и регистрации обстановки на подходах к зданию и внутри него.

Предусматривается устройство наружного освещения прилегающей территории,включающей в себя проезды, тротуары.

Система контроля и управления доступом предназначена для:

- разграничения уровней доступа в здание, в отдельные помещения (группы помещений);
- защиты выделенных помещений, здания от несанкционированного

доступа;

- контроль проезда на территорию объекта.

СКУД обеспечивает:

- организацию санкционированного входа в здание через турникетную группу при помощи многофакторной идентификации (бесконтактная карта, распознавание лица) и востальные защищенные зоны ограниченного доступа по бесконтактной карте и выход из них путем идентификации личности по бесконтактной карте;
- отображение текущей и тревожной информации в графическом виде на мониторах автоматизированных рабочих мест на постах охраны;
- генерацию отчетов о событиях в системе контроля и управления доступом за интересующий период времени, возможность сортировки и поиска сообщений в журнале событий, предварительного просмотра отчетов перед печатью и их распечатку;
- контроль присутствия пользователей системы;
- управление учетными записями;
- регистрацию (протоколирование) в реальном масштабе времени информации обо всех событиях в системе; фиксация проходов персонала (как постоянного, так и временного) в протоколе событий СКУД, и доступность данной информации руководителям в виде отчетов;
- возможность формирования и выдачи сигналов управления на дополнительные механизмы регулирования доступа и средства доступа (например, шлагбаумы, турникеты и т.д.).

Кабельные линии обеспечивают соединения составных частей системы, передачу между ними информации и подачу питания к аппаратуре.

СОУЭ обеспечивает:

- прием сигналов управления от приборов приемно-контрольных и управления охранно-пожарных системы автоматической пожарной сигнализации;

–приема сигналов управления и речевой информации от системы оповещения гражданской обороны;

–передачи на речевые оповещатели речевой информации о возникновении пожара, порядке эвакуации и других действиях, направленных на обеспечение безопасности людей при возникновении пожара и других чрезвычайных ситуациях как в автоматическом режиме (по сигналам управления), так и вручную посредством органов управления прибора или устройств дистанционного пуска;

–трансляции информационных сообщений, рекламных объявлений, музыкальных и иных программ при обязательном приоритете передачи информации о пожаре и других чрезвычайных ситуациях.

На объекте применена система экстренного вызова персонала из туалетов для МГН.

10. Описание структуры обеспечения безопасности и антитеррористической защищенности

Структура обеспечения безопасности объекта интегрирована в комплексную структуру обеспечения безопасности, в рамках которой предусмотрены организационные и технические меры по обеспечению безопасности и имеет два функциональных звена: внешнеезвено и внутреннее (объектовое) звено.

Внешнее звено состоит:

- органы государственной власти, которые решают задачи обеспечения безопасностив составе выполняемых общих функций;
- территориальные подразделения, обеспечивающие безопасность в соответствии с законодательством;
- специально создаваемые властями районные органы управления, силы и средства, уполномоченные решать вопросы безопасности в повседневной деятельности и при реализации угроз в ситуациях мирного и военного времени.

Внутреннее (объектовое) звено объединяет силы, средства и организационные мероприятия антитеррористической защищенности (подсистемы объектового управления; систем безопасности; подсистемы инженерных и технических средств).

Структура обеспечения безопасности объекта функционирует на основе координации и объединения усилий всех объектовых органов управления, взаимодействия с административными органами.

Администрация проектируемого объекта:

- разрабатывает и реализуют программы обеспечения безопасности и антитеррористической защищенности на всех этапах создания, эксплуатации и снятия с эксплуатации;
- создает и обеспечивают функционирование структуры обеспечения безопасности объекта;
- привлекает специализированные организации, имеющие лицензии на осуществление негосударственной (частной) охранной и сыскной деятельности, для решения задач по обеспечению безопасности и антитеррористической защиты;
- планирует и осуществляют необходимые мероприятия по защите людей, находящихся в здании и на прилегающей территории;
- обеспечивает создание, подготовку и поддержание в готовности к применению сил и средств по предупреждению и ликвидации проявлений угроз;
- оборудует объект инженерно-техническими системами и средствами безопасности;

- организует разработку мероприятий и функционирование пропускного режимов;
- обеспечивает организацию и проведение аварийно-спасательных и других неотложных работ;
- информирует граждан о состоянии и мерах обеспечения безопасности и антитеррористической защиты здания и прилегающей территории.

11. Принципы взаимодействия служб обеспечения безопасности и антитеррористической защиты объекта

Взаимодействие между службой обеспечения безопасности и антитеррористической защиты, с одной стороны и с иными службами объекта и правоохранительными органами, с другой стороны, организуется в целях повышения эффективности обеспечения безопасности и антитеррористической защиты объекта, а также оперативности принятия мер противодействия последствиям проявления проектных угроз, предупреждения, ликвидации ЧСи минимизации их последствий.

При этом должны соблюдаться следующие требования при организации взаимодействия:

- соблюдение законности, конституционных прав и свобод граждан;
- комплексность использования сил и средств;
- независимость и самостоятельность в реализации собственных функций и полномочий;
- согласованность планов мероприятий по обеспечению безопасности объекта;
- непрерывность взаимодействия в организаторской деятельности, предупреждении, расследовании и раскрытии преступлений, предупреждении и ликвидации ЧС, минимизации их последствий;
- персональная ответственность дежурно-диспетчерского состава за результаты информационного обмена.

Направления взаимодействия:

- сбор, обработка, передача и представление информации в области защиты населения и территории от ЧС, профилактики и противодействия правонарушениям и преступлениям;
- обмен информацией о результатах дежурно-диспетчерской деятельности, представ ляющей взаимный интерес в целях обеспечения и повышения эффективности реализуемых полномочий;
- организация и проведение совместных мероприятий, направленных на реализацию предоставленных законом полномочий в отношении обеспечения безопасности и антитеррористической защиты;
- учет возможных потенциальных источников ЧС и происшествий,

определение степени их опасности для населения и территории района в зависимости от величины риска их возникновения и тяжести последствий.

Целью информационного обмена является оперативное получение информации для принятия решений по организации профилактических мероприятий обеспечения безопасности и антитеррористической защиты объекта, мер противодействия угрозам, предупреждения и ликвидации последствий ЧС.

Информационный обмен между субъектами взаимодействия осуществляется на основании устных и письменных запросов, подлежащих рассмотрению согласно регламентам. Передаваемая в рамках указанного регламента информация является информацией ограни ченного доступа и может составлять коммерческую, служебную тайну.

Передача, хранение, обработка, использование, предоставление и защита данной информации должны соответствовать требованиям законодательства.

12. Мероприятия правового характера

Нормативные документы объектового уровня должны конкретизировать требования федеральных и районных нормативных правовых актов по обеспечению безопасности с учетом организационной структуры и особенностей функционирования объекта.

Перечень документов, регламентирующих порядок безопасности и антитеррористической защищенности объекта (должны быть в наличии):

- акт государственной комиссии о приемке объекта в эксплуатацию;
- акт технического обследования объекта в части эксплуатационной надежности и устойчивости строительных конструкций, обеспечения необходимой степени безопасности;
- инструкция по пожарной безопасности;
- инструкция о медицинском обеспечении;
- должностные инструкции сотрудников служб безопасности и инженерных служб о действиях при возникновении и локализации терактов (чрезвычайных ситуаций);
- план охраны объекта;
- инструкции о пропускном и внутриобъектовом режиме.

Эксплуатирующей организацией должны быть выполнены следующие мероприятия организационно-правового характера:

- разработка и утверждение единых правил эксплуатации и содержания технических средств, обеспечивающих достаточный уровень безопасности и антитеррористической защищенности объекта;
- разработка и утверждение структурно-штатного построения эксплуатирующей организации и службы обеспечения безопасности, определение прав и обязанностей структурных подразделений,

задействованных в решении вопросов обеспечения безопасности и антитеррористической защищенности;

- определение порядка функционирования сил службы безопасности, их взаимодействия с оперативными службами.

Статья 1 Закона «О противодействии терроризму»

Объекты, уязвимые в террористическом отношении – особо важные государственные, стратегические объекты и объекты отраслей экономики, имеющих стратегическое значение, опасные производственные объекты, объекты массового скопления людей, перечни которых и соответствующие требования, предъявляемые к ним, определяются Правительством Республики Казахстан.

Статья 10-3 Закона «О противодействии терроризму»

Обязанности руководителей или иных должностных лиц объектов, уязвимых в террористическом отношении, независимо от форм собственности:

1. Руководители или иные должностные лица объектов, уязвимых в террористическом отношении, независимо от форм собственности, с целью предупреждения террористической деятельности, а также антитеррористической защиты объектов и соблюдения должного уровня их безопасности обязаны реализовывать мероприятия по:

1) обеспечению соответствующего пропускного режима, оснащению объектов современным инженерно-техническим охранным оборудованием в соответствии с предъявляемыми к ним требованиями;

2) разработке на основе типового паспорта – паспорта антитеррористической защищенности вверенных им объектов;

3) проведению профилактических и учебных мероприятий по обучению персонала технике осмотра помещений, выявлению возможных мест закладки взрывных устройств;

4) планированию и отработке совместных действий с заинтересованными государственными органами и организациями по ликвидации угроз техногенного характера, возникших в результате совершенного акта терроризма;

5) организации защиты информационных сетей объекта, обеспечения информационной безопасности.

В случае совершения акта терроризма руководители и (или) сотрудники объектов, уязвимых в террористическом отношении, независимо от форм собственности, обязаны незамедлительно информировать органы национальной безопасности или органы внутренних дел Республики Казахстан о совершенном акте терроризма и обеспечить эвакуацию персонала.

2. В целях реализации соответствующих мероприятий руководители или иные должностные лица объектов, уязвимых в террористическом отношении, независимо от форм собственности, обязаны предусматривать необходимое финансирование.

3. Невыполнение руководителями или иными должностными лицами объектов, уязвимых в террористическом отношении, независимо от форм собственности, указанных обязанностей влечет за собой ответственность, предусмотренную законами Республики Казахстан.

Статья 149. Неисполнение и (или) ненадлежащее исполнение обязанностей по обеспечению антитеррористической защиты и соблюдению должного уровня безопасности объекта, уязвимого в террористическом отношении

1. Неисполнение и (или) ненадлежащее исполнение собственником, владельцем либо руководителем объекта, уязвимого в террористическом отношении, либо субъектом охранной деятельности, заключившим договор об оказании охранных услуг по объекту, уязвимому в террористическом отношении, обязанностей по обеспечению антитеррористической защиты и соблюдению должного уровня безопасности вверенного ему объекта

- влекут штраф на физических или должностных лиц в размере ста, на субъектов малого предпринимательства или некоммерческие организации - в размере двухсот, на субъектов среднего предпринимательства - в размере трехсот, на субъектов крупного предпринимательства – в размере пятисот месячных расчетных показателей.

2. Действия (бездействие), предусмотренные частью первой настоящей статьи, совершенные повторно в течение года после наложения административного взыскания, –

- влекут штраф на физических или должностных лиц в размере двухсот, на субъектов малого предпринимательства или некоммерческие организации – в размере трехсот, на субъектов среднего предпринимательства – в размере пятисот, на субъектов крупного предпринимательства – в размере одной тысячи месячных расчетных показателей, с приостановлением деятельности или отдельных видов деятельности на срок до трех месяцев или без таковой.

13. Действия должностных лиц объекта при получении информации об угрозе взрыва, при обнаружении взрывного устройства, при захвате заложников в здании

1. В случае обнаружения на территории учебного заведения предметов, имеющих вид взрывного устройства, необходимо:

немедленно сообщить преподавателю (директору, иному сотруднику администрации организации образования) об обнаружении подозрительного предмета;

не вскрывая, не трогая, не передвигая предмет, зафиксировать время его обнаружения;

немедленно сообщить о звонке в органы внутренних дел на телефон «102» или Единую дежурную-диспетчерскую службу «112»;

принять меры, исключающие доступ детей, других посторонних лиц к месту обнаружения подозрительных предметов, при возможности выставить оцепление на безопасном расстоянии (не менее 100м.);

совместно с прибывшими сотрудниками правоохранительных органов эвакуировать на безопасное расстояние детей и сотрудников учреждения;

обеспечить возможность беспрепятственного подъезда к месту обнаружения подозрительного предмета автотранспорта с лицами, прибывшими для расследования происшествия.

В данном случае категорически запрещается:

- дотрагиваться до взрывного предмета;
- оказывать на предмет какое-либо механическое воздействие;
- приближаться к вышеуказанному предмету.

2. В случае поступления в учебное учреждение угрозы террористического акта по телефону, необходимо:

немедленно сообщить о случившемся находящемуся поблизости взрослому человеку (преподавателю, директору, сотруднику полиции);

в ходе разговора со звонившим, постараться определить его пол, возраст, особенности речи, обратить внимание на звуковой фон места, с которого ведется разговор;

немедленно сообщить о звонке в органы внутренних дел на телефон «102» или Единую дежурную-диспетчерскую службу «112»;

в дальнейшем действовать по указанию прибывших сотрудников правоохранительных органов.

3. В случае совершения террористического акта на территории учебного заведения, необходимо:

сообщить о случившемся в органы внутренних дел на телефон «102» или Единую дежурную-диспетчерскую службу «112»;

совместно с сотрудниками ОВД и ЧС эвакуировать на безопасное расстояние детей и сотрудников учебного учреждения;

обеспечить присутствие очевидцев до прибытия оперативно-следственной группы;

детям необходимо соблюдать спокойствие, выходить из помещения строго в соответствии с указаниями педагогов;

в дальнейшем действовать по указанию прибывших сотрудников правоохранительных органов.

4. В случае нападения на учебное заведение, необходимо:

оповестить сотрудников учреждения;

сообщить о случившемся в органы внутренних дел на телефон «102» или Единую дежурную-диспетчерскую службу «112»;

принять меры по укрытию детей и сотрудников учреждения в безопасное место;

в дальнейшем действовать по указанию прибывших сотрудников правоохранительных органов.

Рекомендуемые зоны эвакуации и оцепления при обнаружении взрывного устройства (ВУ) или предмета, похожего на ВУ:

граната РГД-5 – 50 м;

граната Ф-1 – 200 м;

тротиловая шашка массой 200 г – 45 м;

взрывное устройство – не менее 200 м;

пивная банка 0,33 л – 60 м;

дипломат (кейс) – 230 м;

дорожный чемодан – 350 м;

легковая автомашина – не менее 600 м;

микроавтобус – 920 м;

грузовая машина (фургон) – 1240 м.

Поступление угрозы по телефону

Основным каналом поступления сообщений о заложенных взрывных устройствах, захвате людей в заложники, вымогательстве или шантаже обычно является телефон.

Нельзя оставлять без внимания ни один подобный сигнал.

Необходимо постараться дословно запомнить содержание разговора и зафиксировать его любыми доступными способами.

Действия получателя угрозы:

постараться идентифицировать звонившего по ходу разговора (пол, возраст и т.п.);

зафиксировать особенности голоса (громкий или тихий, низкий или высокий и т.п.);

зафиксировать темп речи (быстрый или медленный);

зафиксировать произношение (отчетливое, искаженное, с заиканием, шепелявое, с акцентом или диалектом и т.п.);

зафиксировать манеру речи (развязная, с издевкой, с нецензурными выражениями и т.п.);

обратить внимание на звуковой фон (шум автомашин или железнодорожного транспорта, звук теле- или радиоаппаратуры, голоса, другое);

зафиксировать точное время начала разговора и его продолжительность.

постараться в ходе разговора получить ответы на следующие вопросы

куда, кому, по какому телефону звонит данный человек?

какие конкретные требования он выдвигает?

выдвигает требования лично или выступает в роли посредника и представляет какую-то группу лиц?

на каких условиях он или они согласны отказаться от задуманного?

как и когда с ним можно связаться?

кому вы можете или должны сообщить об этом звонке?

постараться добиться от звонящего максимально возможного промежутка времени для принятия решения или совершения каких-либо действий;

по возможности в процессе разговора постараться сообщить о нем в «102» или «112», а также руководителю объекта.

Поступление угрозы в письменной форме

Угрозы в письменной форме могут поступить как по почте, так и в результате обнаружения различного рода анонимных материалов (записок, надписей, информации на магнитных носителях информации и т.д.).

Действия получателя угрозы:

после получения такого документа обращаться с ним максимально осторожно;

по возможности убрать его в чистый, плотно закрываемый полиэтиленовый пакет и поместить в отдельную жесткую папку.

постараться не оставлять отпечатков своих пальцев;

если документ поступил в конверте, что вскрытие производить только с левой или правой стороны, аккуратно отрезая кромки ножницами;

при этом сохранить сам документ с текстом, любые вложения, конверт и упаковку;

не расширять круг лиц, знакомившихся с содержанием документа;

незамедлительно сообщить руководителю объекта, ответственному должностному лицу, а также в «102» или «112».

Основные действия должностных лиц объекта при захвате заложников в помещенияхобъекта включают в себя:

− выведение людей, оказавшихся в помещениях, не удерживаемых террористами в качестве заложников;

− немедленное сообщение о случившемся в специальные службы;

− оказание помощи сотрудникам правоохранительных органов в получении интересующей их информации;

− выполнение при необходимости требований преступников, если это не связано с причинением ущерба жизни и здоровью людей;

− не вступать в переговоры с террористами по собственной инициативе;

– не допускать действий, которые могут спровоцировать нападающих к применениюоружия и привести к человеческим жертвам.

Действия руководителя объекта:

незамедлительно информировать подразделения МВД и КНБ;

установить требования захватчиков;

организовать взаимодействие с прибывающими силами оперативного штаба по борьбе с терроризмом.

Действия сотрудников:

не паниковать;

при первой же возможности безопасно эвакуироваться, сразу же покинуть здание;

если такой возможности нет, то следует найти более-менее безопасное место, заблокировать вход, выключить свет, мобильные телефоны перевести в беззвучный режим, закрыть и завесить окна, вести себя тихо до прихода помощи;

информировать любым доступным способом и при условии гарантированного обеспечения собственной безопасности руководителя объекта, подразделения МВД и КНБ об обстоятельствах захвата заложников и террористах (количество, вооружение, оснащение, возраст, клички, национальность и др.);

по возможности держаться подальше от проемов дверей и окон.

Действия заложников:

не паниковать, разговаривать спокойным голосом;

не допускать действия, которые могут спровоцировать террористов к применению оружия;

стойко переносить лишения, оскорбления и унижения;

не смотреть в глаза террористам, не вести себя вызывающе;

не высказывать ненависть и пренебрежение в адрес террористов;

при необходимости выполнять требования террористов, не противоречить им, не рисковать жизнью окружающих и своей собственной;

на совершение любых действий (сесть, встать, попить, сходить в туалет) спрашивать разрешение

при ранении постараться не двигаться;

во время проведения спецслужбами операции по освобождению, лежать на полу лицом вниз, голову закрыть руками и не двигаться;

ни в коем случае не бежать навстречу сотрудникам спецслужб или от них;

запомнить как можно больше информации о террористах;

при условии отсутствия риска для жизни попытаться информировать любым доступным способом руководителя объекта, подразделения МВД и КНБ об обстоятельствах захвата заложников и террористах (количество, вооружение, оснащение, возраст, клички, национальность и др.).

Действия сотрудников охраны:

не вступать в переговоры с террористами по собственной инициативе;

при необходимости выполнять требования террористом, если это не связано с причинением ущерба жизни и здоровью людей, не противоречить преступникам, не рисковать жизнью окружающих и своей собственной;

быть внимательным, постараться запомнить приметы террористов, отличительные черты их лиц, одежду, имена, клички, возможные шрамы и татуировки, особенности речи и манеры поведения, тематику разговоров и т.д.

Структурная схема видеонаблюдения

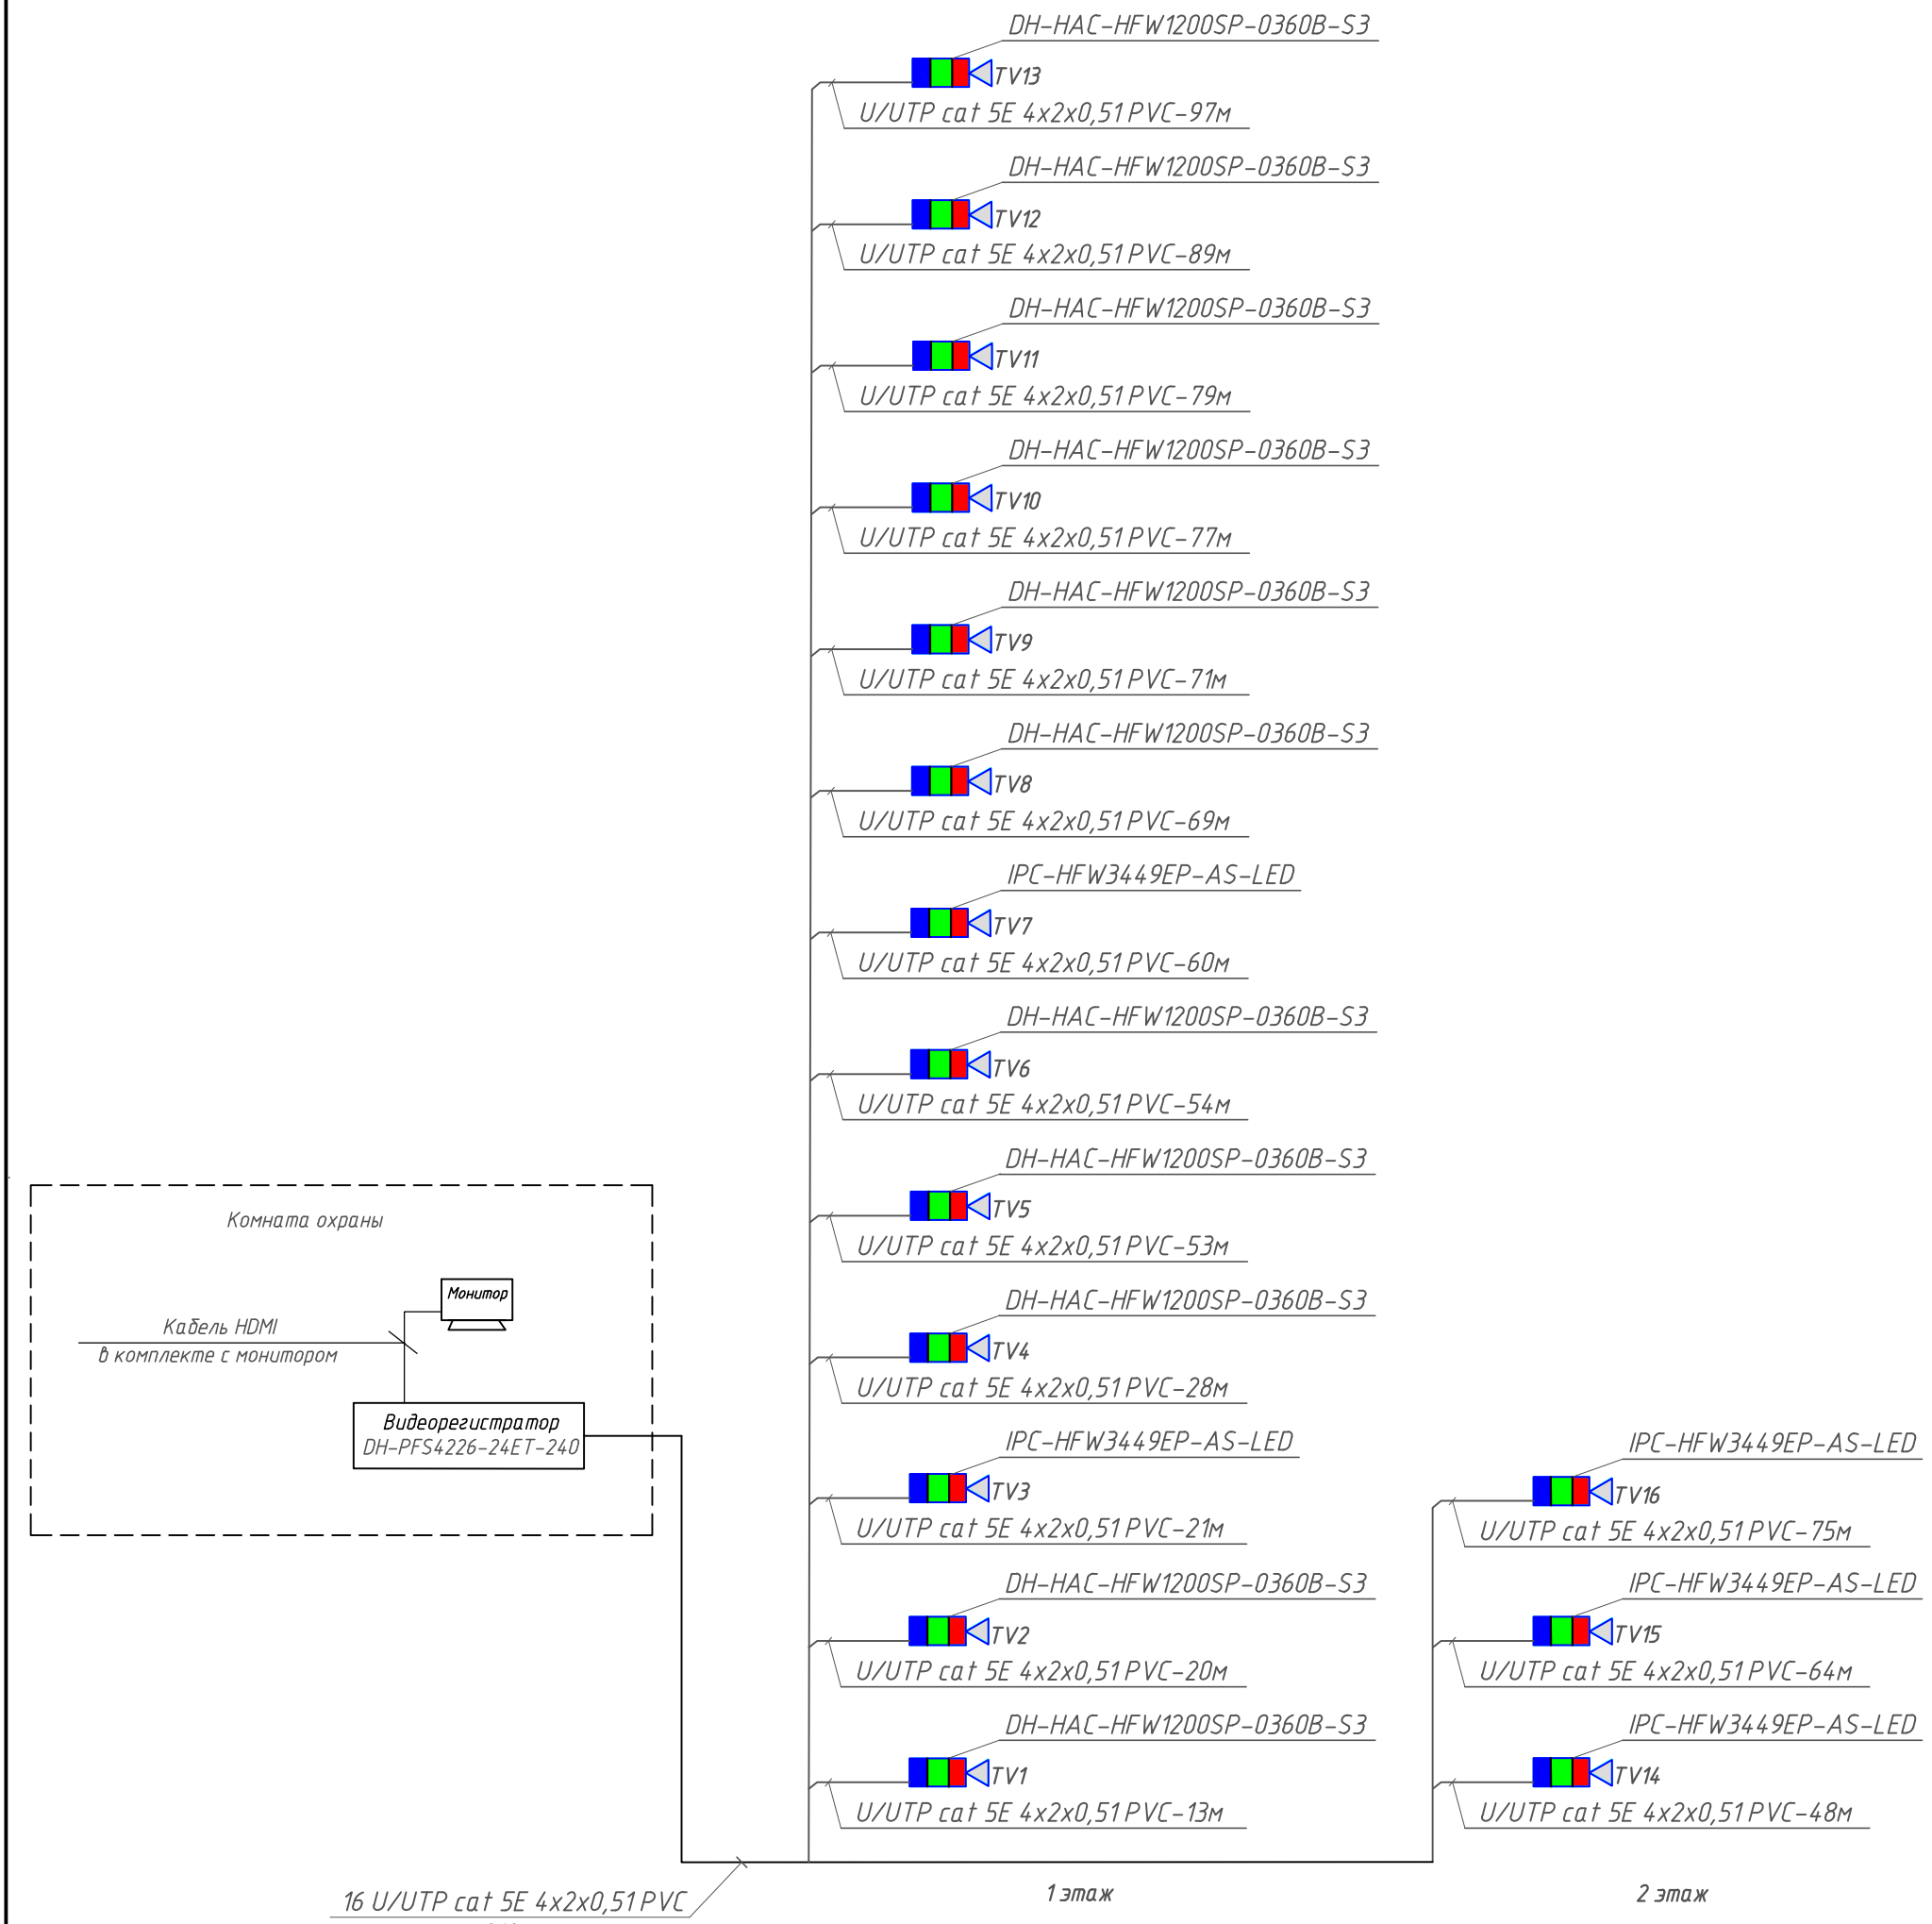

Условные обозначения

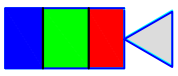

– TV камера цветная

Изм.	Кол. уч.	Лист	№ док.	Подп.	Дата
ГАП		Тиметов У.			
Проверил		Тиметов У.			
Исполнил		Гисматулин А.			
Н.контр.		Ахаев А.			

33-2023-ВН

Капитальный ремонт здания (восстановление ресурса здания с заменой (при необходимости) конструктивных элементов и систем инженерного оборудования; улучшения эксплуатационных показателей: крыши, стен, электрического хозяйства; ремонт и восстановление забора, пешеходных и прогулочных дорожек) детского сада Коммунальное государственное казенное предприятие «Ясли-сад №48 «Родничок», Атырауская область, г. Атырау ул. Б.Момышулы, 5 (1)

Ясли-сад №48 «Родничок	Стадия	Лист	Листов
	РП	1	
Структурная схема видеонаблюдения	ТОО "КазЖобаСаулет-Консалтинг" г. Шымкент 2020г.		

Формат А3

Взам. инв. №

Подп. и дата

Инв. № подл.

Изм.	Кол.уч.	Лист	№ док.	Подп.	Дата
ГАП		Тимеров Ч.			
Проверил		Тимеров Ч.			
Исполнил		Гисматулин А.			
Н.контр.		Ахаев А.			

33-2023-ПС

Капитальный ремонт здания (восстановление ресурса здания с заменой (при необходимости) конструктивных элементов и систем инженерного оборудования, улучшения эксплуатационных показателей: крыши, стен, электрического хозяйства; ремонт и восстановление забора, пешеходных и прогулочных дорожек) детского сада Коммунальное государственное казенное предприятие «Ясли-сад №48 «Родничок», Актюбинская область, г. Алтарау ул. Е.Мамышулы, 5 (1)

Стадия	Лист	Листов
РП	2	

Ясли-сад №48 «Родничок»

Схема расположения устройств пожарной сигнализации

ТОО "КазЖобаСаулет-Консалтинг" г. Шымкент 2020г.

Формат А4х4

Инв. № подл. | Подп. и дата | Взам. инв. №