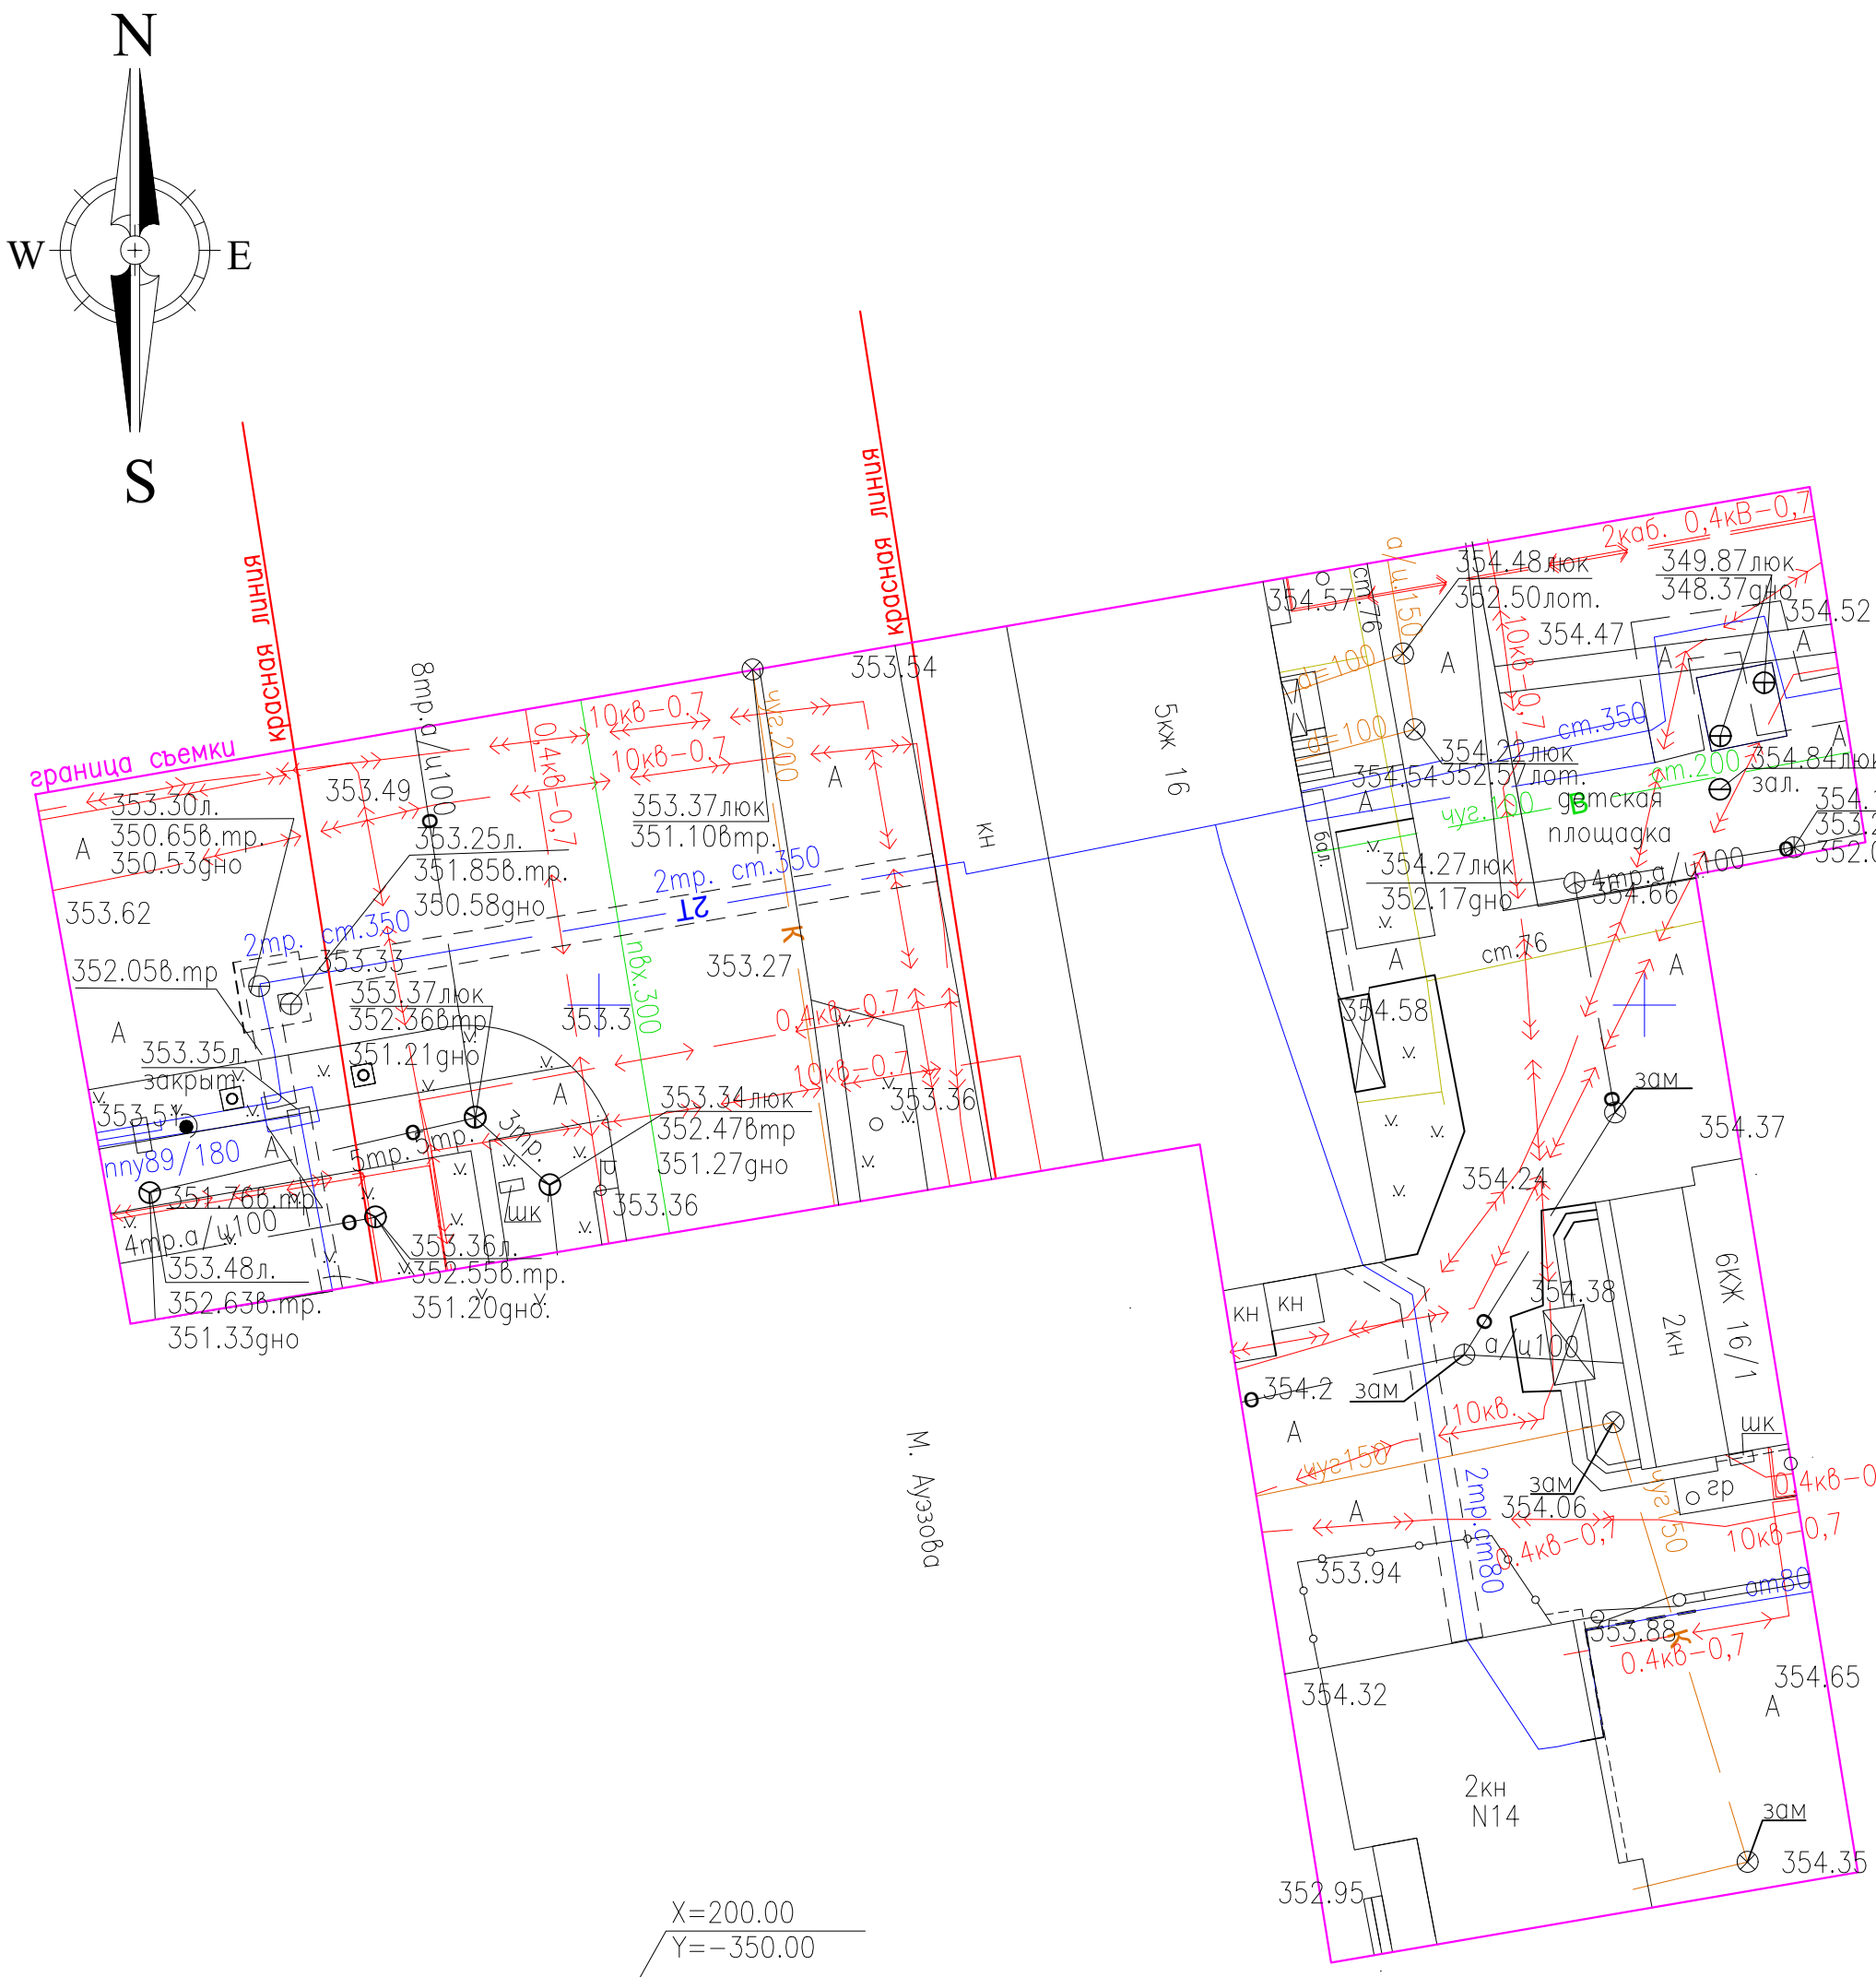

Топографическая съемка не является правоустанавливающим документом.

Топографиялық түсірілім "KazGeoMaster" ЖШС орындады

Топографическая съемка выполнена ТОО "KazGeoMaster"

Бас директор Ген. директор	Ұлтанбай А.Б.	Мекен жайы Место расположения	г.Астана, район Сарыарка, улица Мухтар Ауезова 16 (под проектирование)	
Бөлім бастығы Нач. отдела				
Орындаушы Исполнитель	Қуанышпаев Н.Е.	Тапсырыс беруші Заказчик	**ТОО "Люкс Проект 2050"**	
Көшірген Составила	Ғалымжан С.Ғ.			
Республика Казахстан, г. Астана, р-он «Есиль», шос. Коргалжын д. 13/4 н.п.2 оф.6 тел/whats App:+7 702 750 91 40 e-mail:kazgeomaster@mail.ru www.kazgeomaster.kz		масштаб 1:500 в 1 см. - 5 м.		түсірілімнің күні. дата съемки. 20.02.2025 г.	лицензия № 22008615 04.05.2022г.
		Биіктік жүйесі : Балтийлік Система высот : Балтийская	Координат жүйесі : қалалық Система координат : городская		