Наименование организации и учреждения	СОГЛАСОВАНИЕ	Дата и подпись ответственного лица
ГУ "Управление архитектуры градостроительства и земельных отношений г. Астана"		
ТОО "Научно-исследовательский проектный институт "Астанагенплан"	11.09.25 № 25/16	
АО Астана РЭК 21:319:150:156	сл: рассмотрено	05.09.25
КСП (в) Первомайский 21:190:004-462 21:319:004:062 21:319:005:228 ул. Конституции 23 ул. Конституции 21 ул. Конституции 21	Согласовано. Кипарисов	8.09.25
ПК. Кристалл 21:319:005:195 ул. Конституции 20	Согласовано с восстановлением инженерных коммуникаций резерв. горизонт	09.25
"ГОСТ 8736-2006" 21:319:004:000 ул. Суворова 16 21:319:004:407 ул. Суворова 12 КСП (в) Карасиева 21:319:004:408 ул. Суворова 14	Согласовано с восстановлением инженерных сетей ГОСТ 8736-2006	
21:319:005:267 ул. Байсеитовой дом 4	Согласовано ГИП Проектировщик по генплану Усеев	09 сентября

План тепловых сетей в М1:500

21:319:004:1102
ул. Суворова 16 НП 1
Согласовано с ул. Суворова 0.м
9.09.2025

21:319:005:560
ул. Конституции 30/1
Согласовано, с переносом тепловой трубы возвать нужен
тел. 8-777-881-61.02
8-707-158-97-72
10.09.

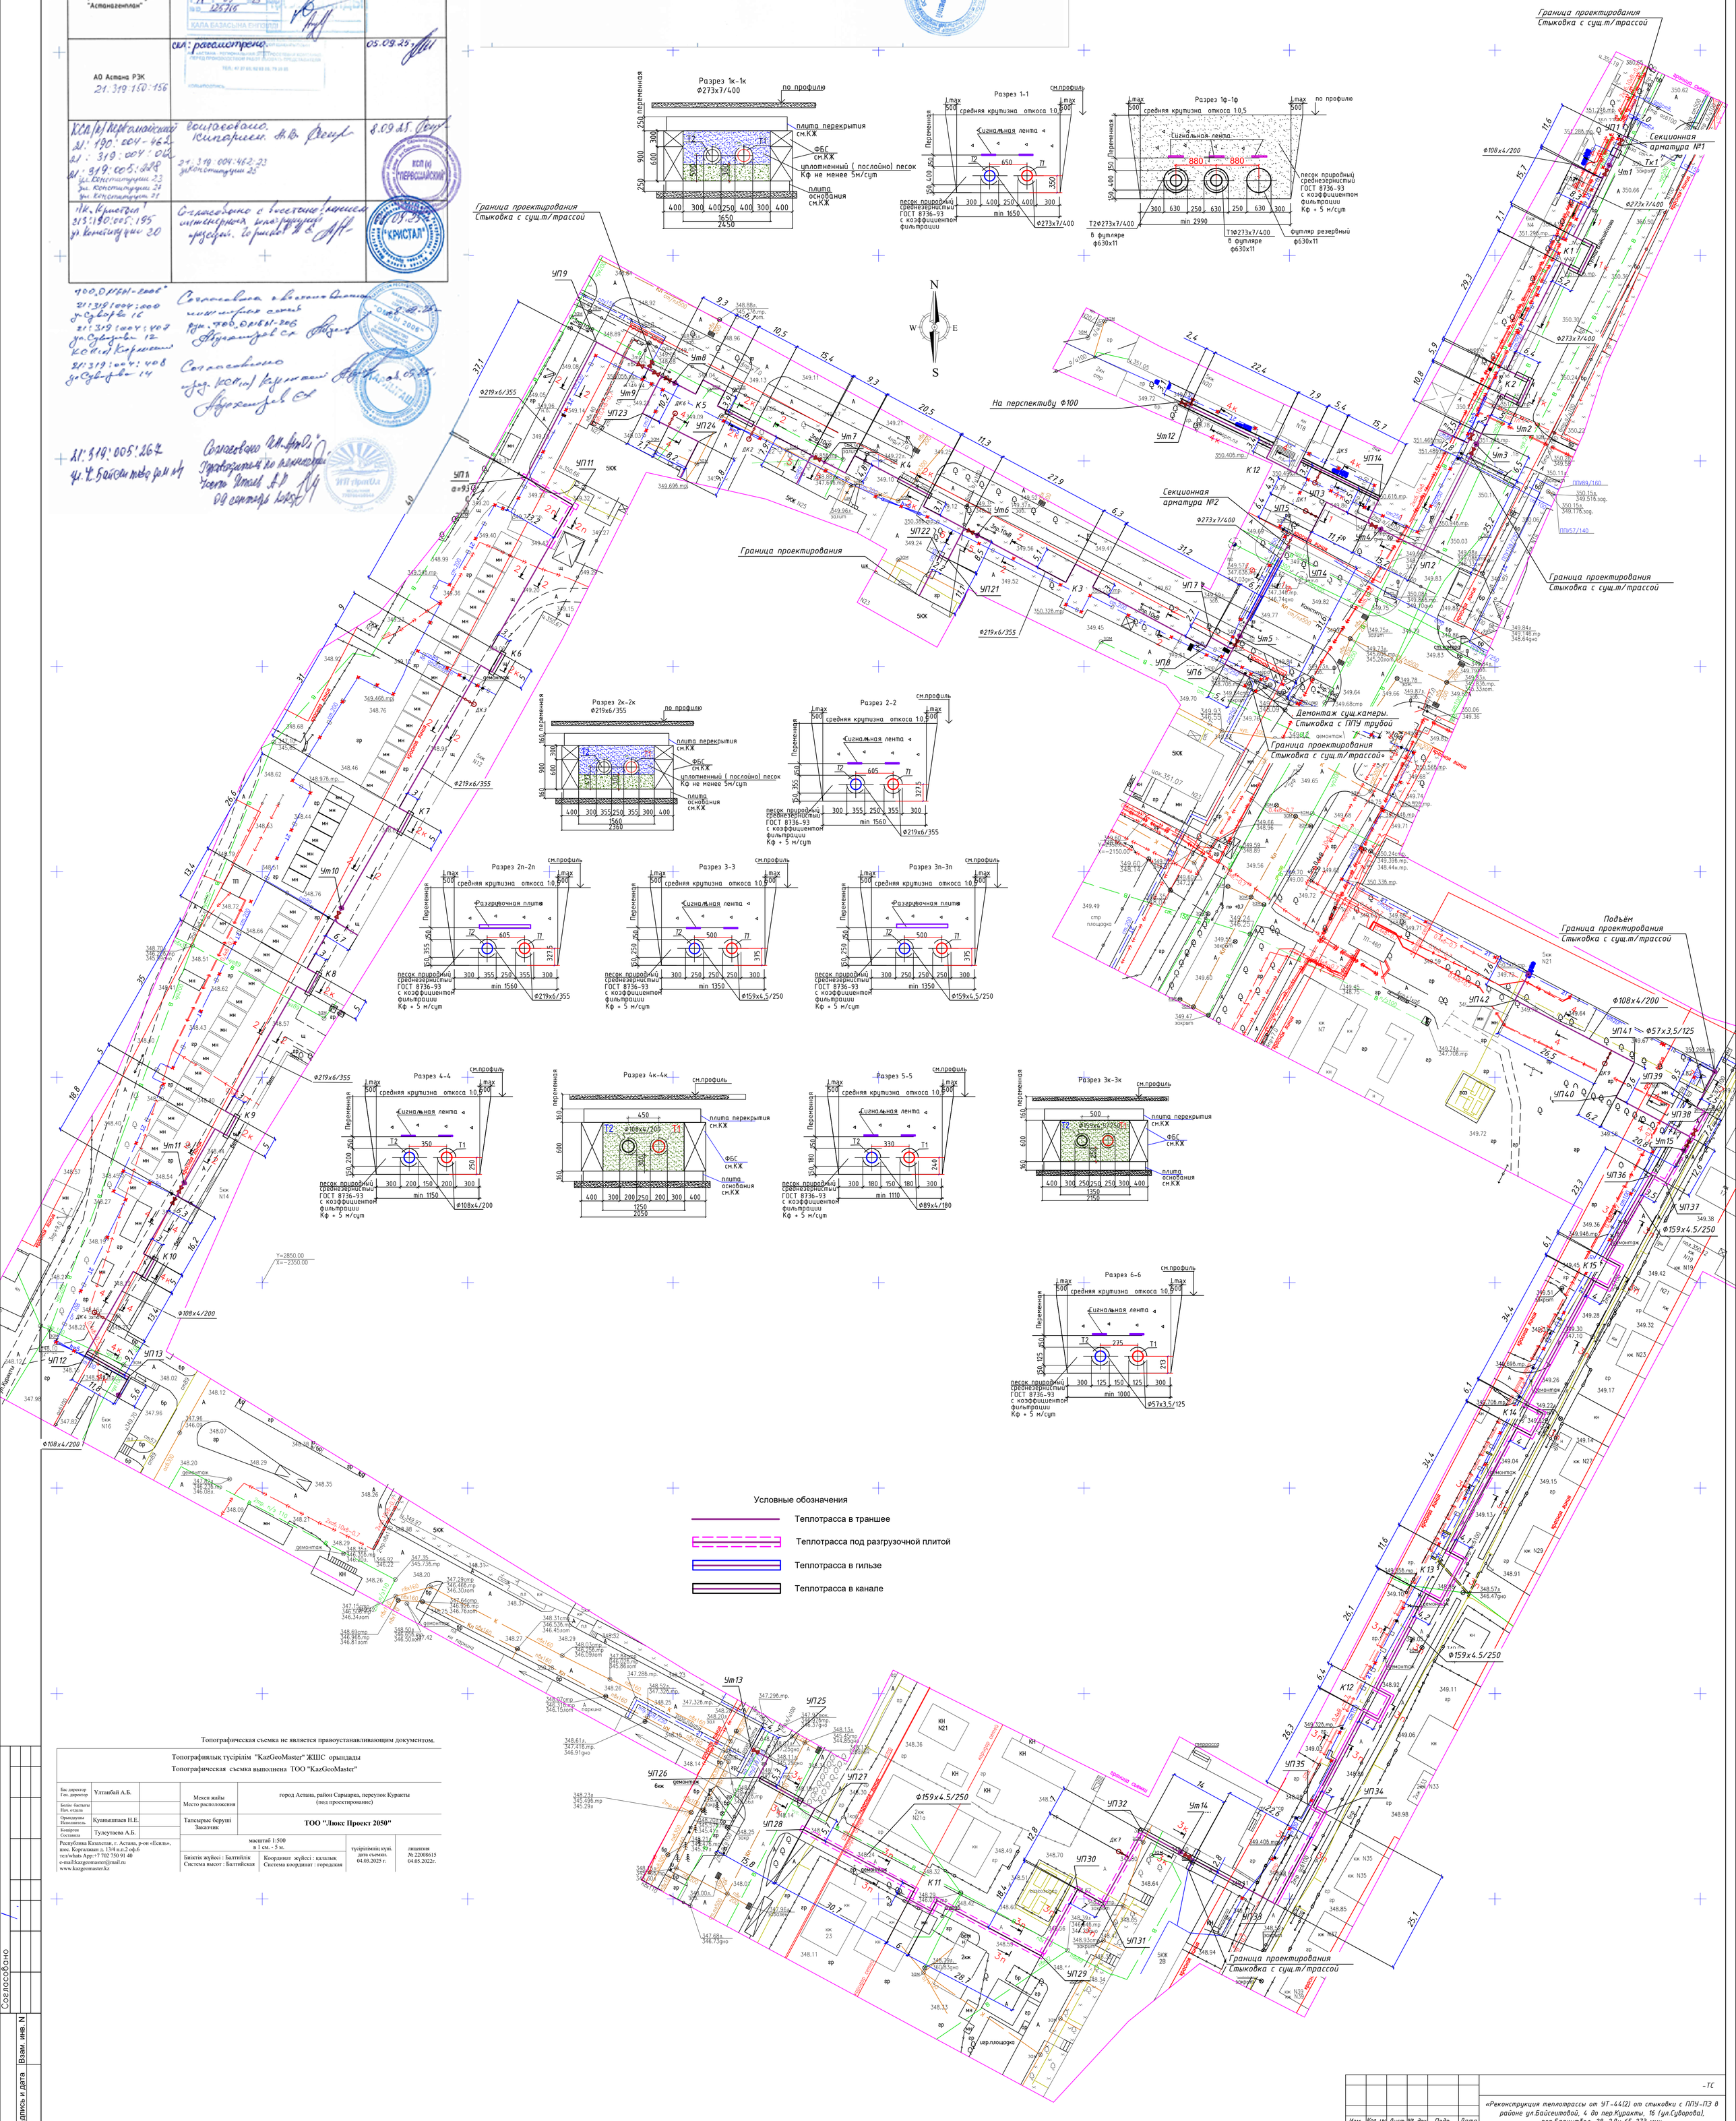

Топографическая съемка не является правоустанавливающим документом.

Топографиялық түсірілім "KazGeoMaster" ЖШС орындады
Топографическая съемка выполнена ТОО "KazGeoMaster"

Бас директор / Ген. директор	Ултанбай А.Б.	Мекен жайы / Место расположения	город Астана, район Сарыарка, переулок Куракты (под проектирование)	
Бөлім бастығы / Нач. отдела				
Орындаушы / Исполнитель	Қуаныштаев Н.Е.	Тапсырыс беруші / Заказчик	ТОО "Люкс Проект 2050"	
Кеңірген / Составил	Тулеутаева А.Б.			
Республика Казахстан, г. Астана, р-он «Есиль», мкр. Коргалжын д. 13/4 п.п.2 оф.6 tel:+whats App:+7 702 750 91 40 e-mail:kazgeomaster@mail.ru www.kazgeomaster.kz		масштаб 1:500 в 1 см. - 5 м.	түсірілімнің күні, дата съемки: 04.03.2025 г.	лицензия № 22008615 04.05.2022г.
		Біріктік жүйесі : Балтийская Система высот : Балтийская	Координат жүйесі : қалалық Система координат : городская	

Изм.	Кол. уч.	Лист	№ док.	Подп.	Дата	-ТС
						«Реконструкция теплотрассы от УТ-44(2) от стыковки с ППУ-ПЭ в районе ул.Байсеитовой, 4 до пер.Куракты, 16 (ул.Суворова), пер.Баркытбел, 28, 2Ду 65-273 мм»
						Внутриплощадочные тепловые сети.
ГИП		Рахмидинов			02.25	Стадия: РД; Лист: 3; Листов:
Разработал		Бугреев О.			02.25	План тепловых сетей в М1:500 Разрезы 1-1 – 6-6
Проверил		Макагонова			02.25	ТОО "АлматыЭнергоСтрой"
Норм.к.		Рахмидинов			02.25	

печатать 2:1

Согласовано

Взам. инв. N | Подпись и дата | Инв. N подл