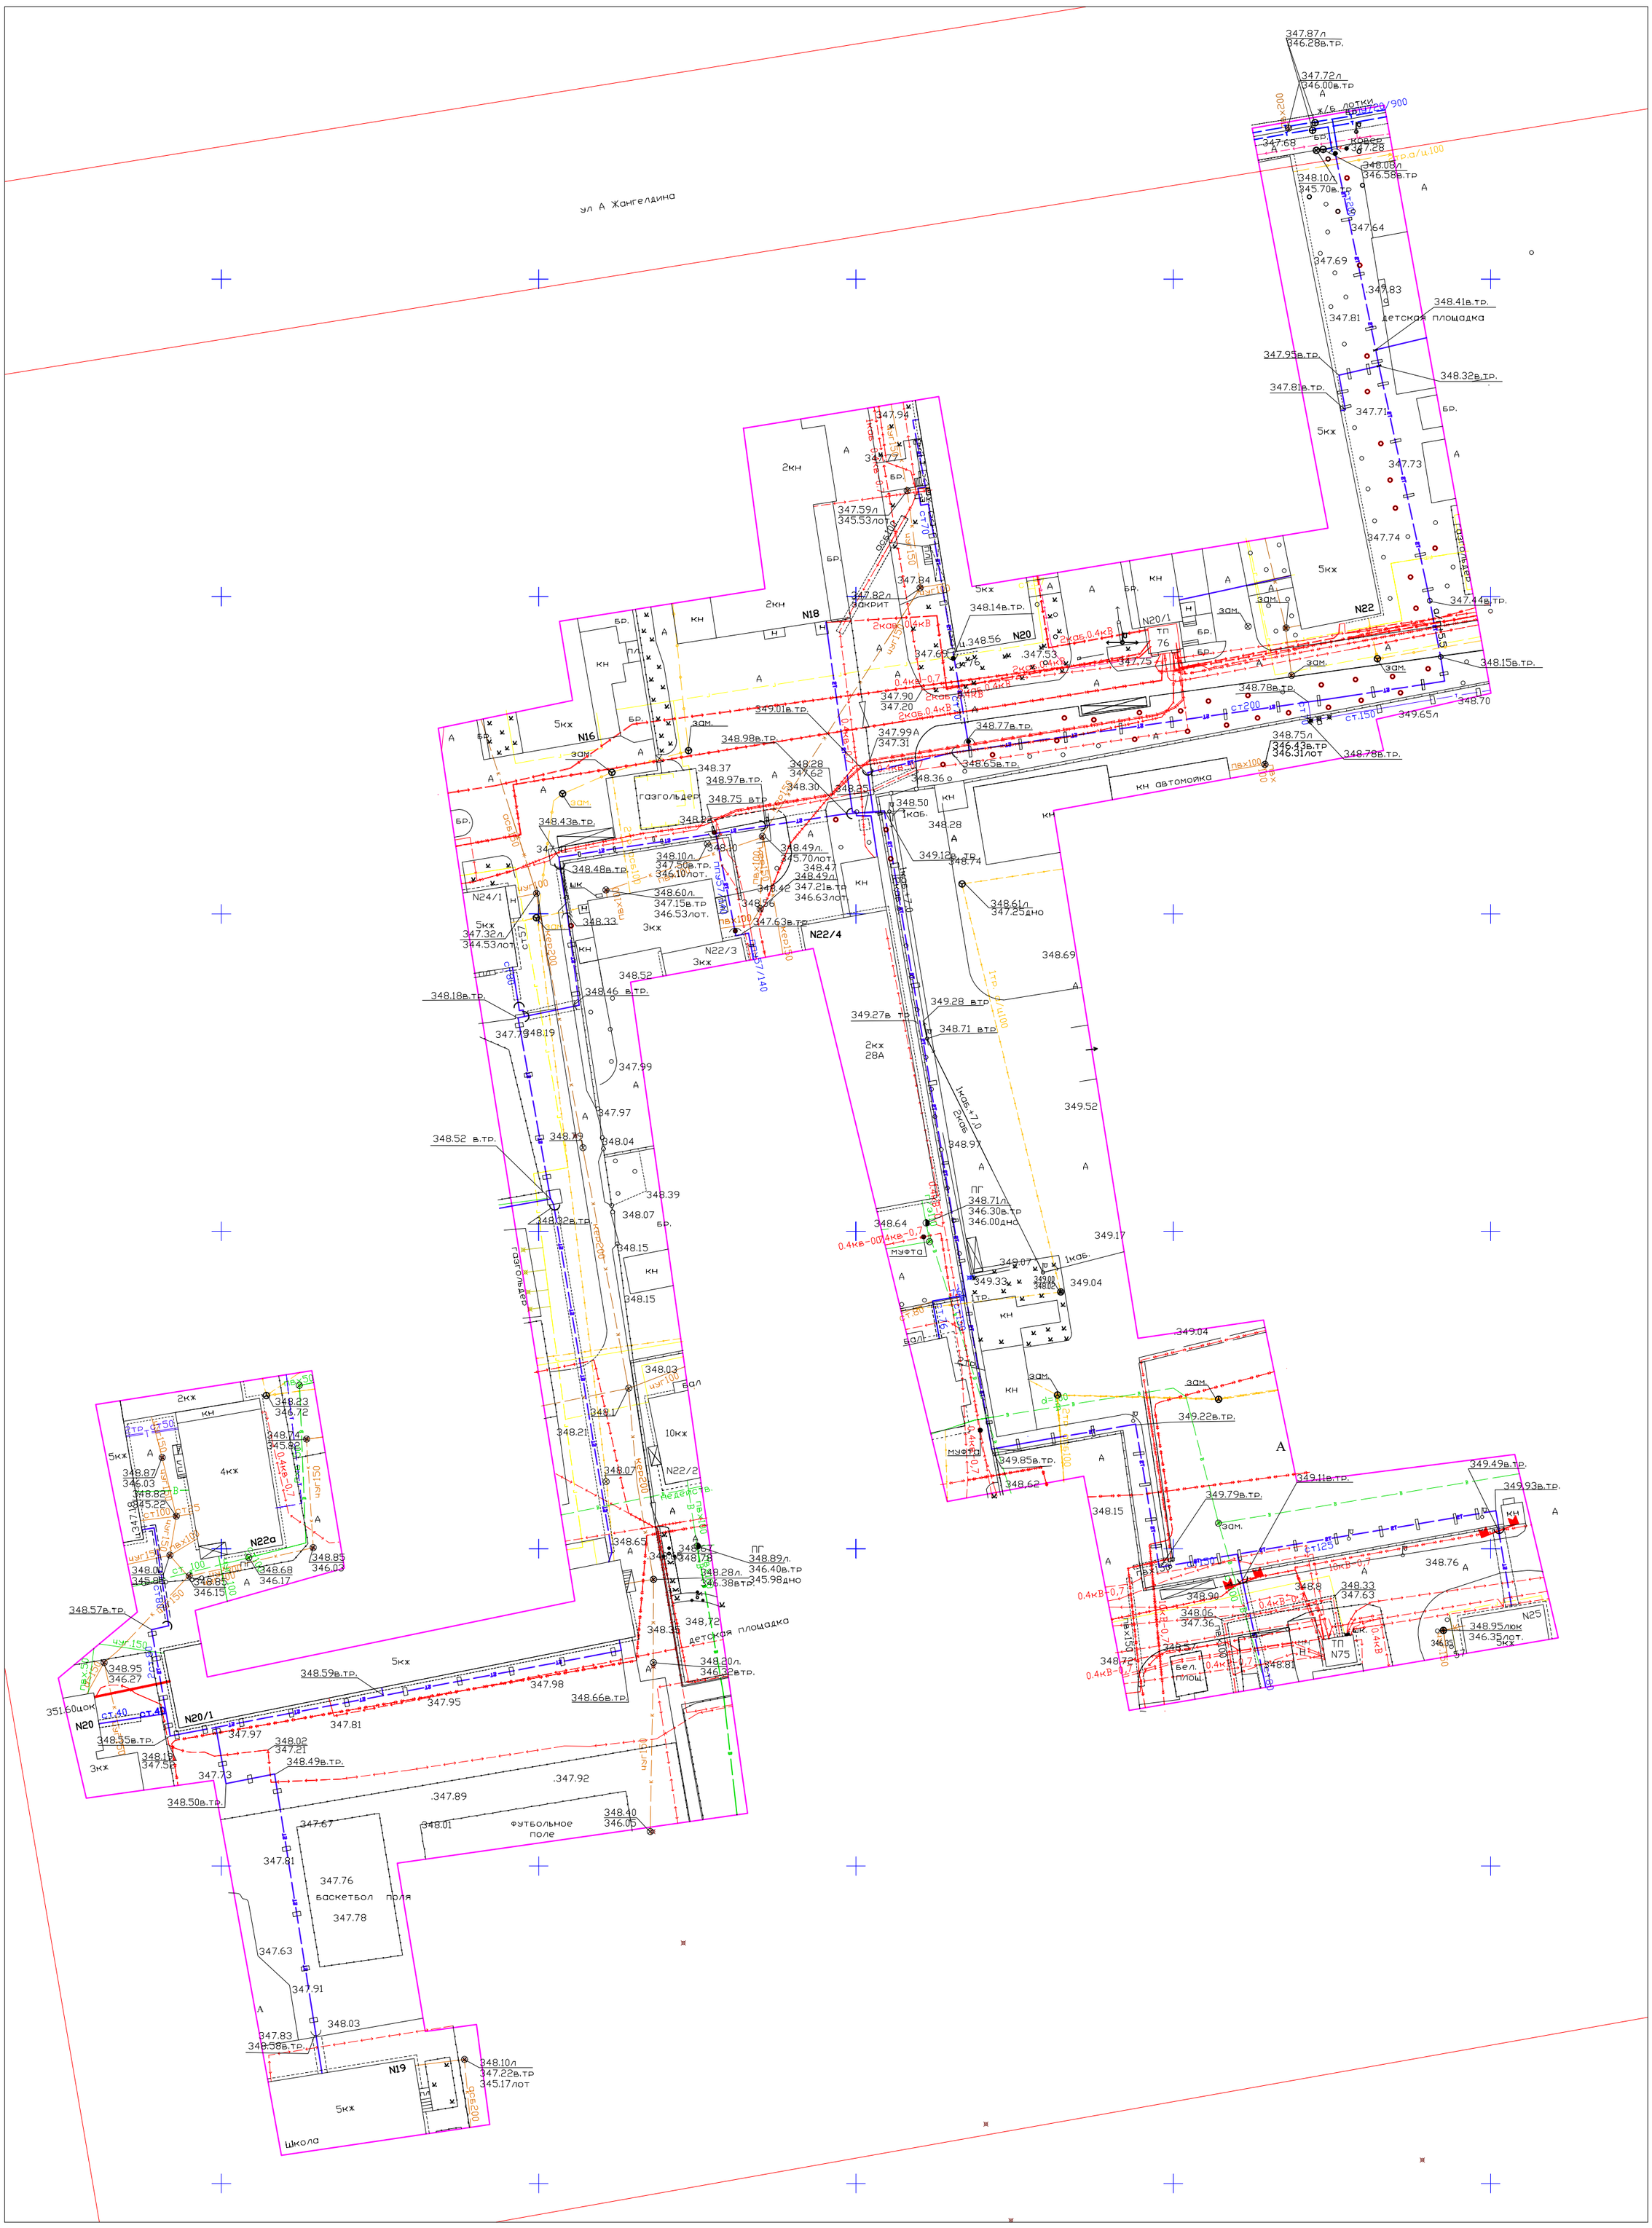

Топографиялық түсірілімді ТОО "Каз Центр Проект" орындады		1 лист
Тапсырыс беруші Заказчик	АО "Астана Теплотранзит"	
Объекті Объект	"Реконструкция теплотрассы от врезки в 2Ду 200 мм ППУ-ПЭ УТ21(7) до ул.Сейфуллина 23, 25, ул.Желтоксан 24/1, ул.Джангильдина 20/1"	
Кешенді инженерлік іздестірулер бөлімінің басшысы Руководитель комплексного отдела инженерных изысканий		Мелдебеков Г.
Тексерген дала жұмыстары секторының меңгерушісі Проверил зав.сектора полевых работ		Рахманкулов Р.
Орындаушы Исполнитель		Дінтаев Г.
Көшірген Составила		Мелдебекова Л.
Масштаб 1:500		"07" 08 2025 жыл год
Биіктік жүйесі – Балтық Система высот – Балтийская	Координаттар жүйесі – СК63 жергілікті Система координат – СК63 местная	№711-07-23