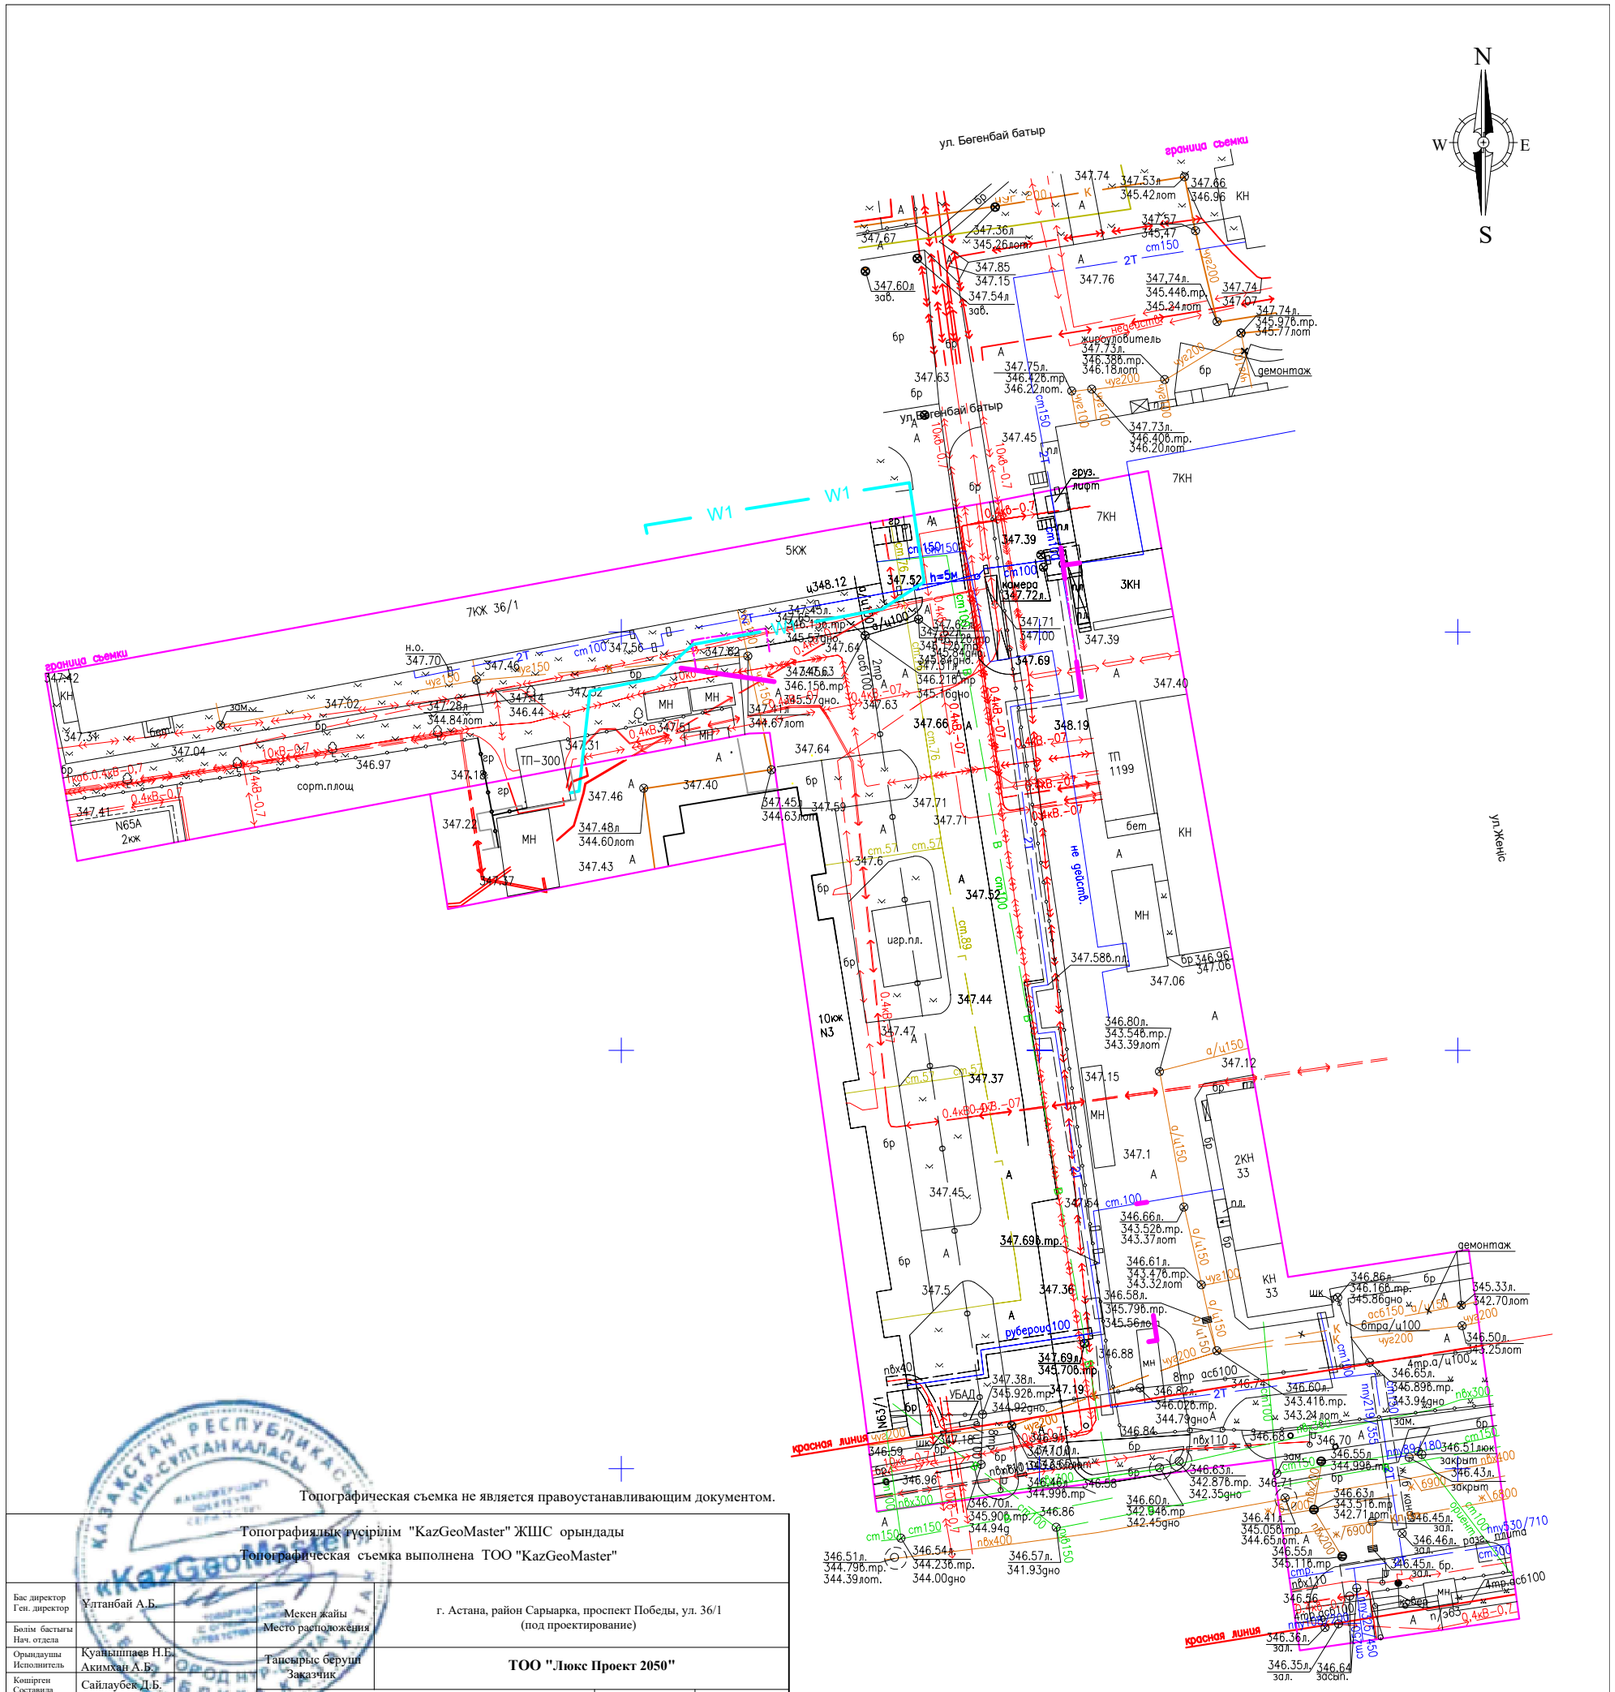

Топографическая съемка не является правоустанавливающим документом.

Топографиялық түсірілім "KazGeoMaster" ЖШС орындады

Топографическая съемка выполнена ТОО "KazGeoMaster"

Бас директор Ген. директор	Ултанбай А.Б.	Мекен жайы Место расположения	г. Астана, район Сарыарка, проспект Победы, ул. 36/1 (под проектирование)
Болім бастығы Нач. отдела			
Орындаушы Исполнитель	Куанышпаев Н.Б. Акимхан А.Б.	Тапсырыс беруш Заказчик	**ТОО "Люкс Проект 2050"**
Кошірген Составила	Сайлаубек Д.Б.		

Республика Казахстан, г. Астана, р-он «Есиль»,
шос. Коргалжын д. 13/4 н.п.2 оф.6
тел/whats App:+7 702 750 91 40
e-mail:kazgeomaster@mail.ru
www.kazgeomaster.kz

масштаб 1:500
в 1 см. - 5 м.

Биіктік жүйесі : Балтийлік
Система высот : Балтийская

Координат жүйесі : қалалық
Система координат : городская

түсірілімнің күні.
дата съемки.
06.03.2025 г.

лицензия
№ 22008615
04.05.2022г.