CNP	Дата заказа 50WQ15-25-3W(I)	завод - изготовитель	CNP
		адрес	Yuhang District, Hangzhou,
		телефон	86-571-88637351
		дата	2024.09.24
название проекта		имя клиента	Tenkline
		адреса	
станции номер		контакты	Evgeniy
		телефон	

Модель продукта : 50WQ15-25-3W(I)

Номер детали : 50WQ15-25-3W(I)

Цена продукта :

Объем продукта : 1

Общая цена :

Инструкция по

Канализационная насосная станция Rainpark PLS D=1800, H=4850мм (М1:30)

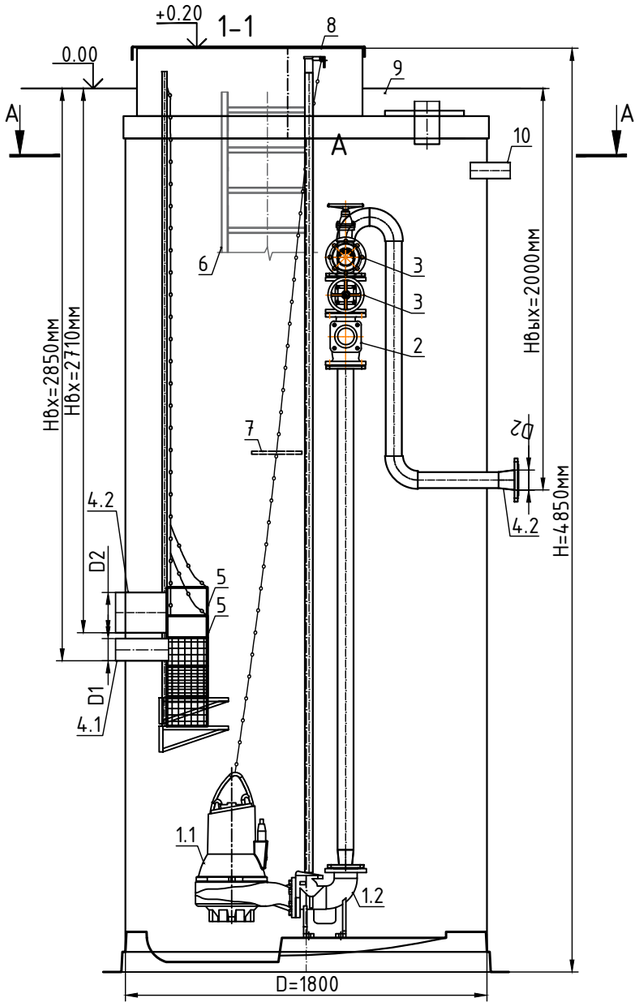

А-А

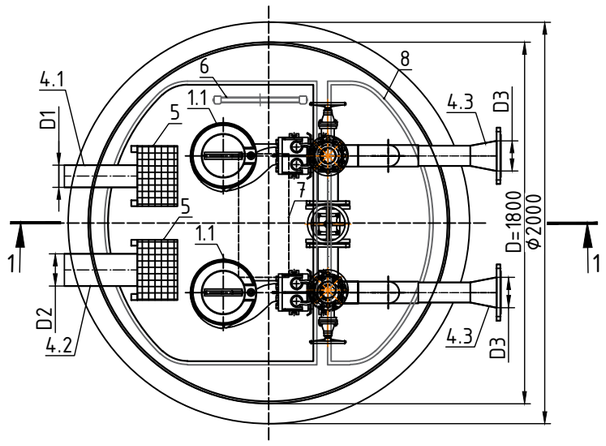

Спецификация материалов и оборудования (Табл.1)

Об.	Обозначение	Наименование	Кол.	Масса ед. кг	Примечания
A	Standartpark	Комплектная Насосная Станция PumpLine S, стеклопластиковая, D=1800, H=4850мм	1		компл.
1.1		Насос канализационный 100WQ75-12-4JY(I)	2		компл.
1.2		Автоматическая трубная муфта DN100мм	2		компл.
2		Обратный клапан DN100	2		шт.
3		Задвижка DN100	3		шт.
4.1	D1 - Подводящий/самотёчный	Вход трубы _____ D110	1		шт.
4.2	D2 - Подводящий/самотёчный	Вход трубы _____ D160	1		шт.
4.2	D2 - Отводящий/напорный Ввод через ЗУКП	Трубная обвязка стальная, н/ж AISI304 DN100/150 с фланцем DN150	2		компл.
5		Корзина для сбора мусора, н/ж	2		компл.
6		Лестница универсальная,алюм.	1		компл.
7		Площадка обслуживания	1		шт.
8		Стеклопластиковая крышка для Ø1800	1		шт.
9		Вент.патрубок ПВХ Ø110	1		компл.
10		Патрубок ПВХ Ø110 для ввода эл. кабелей	1		компл.
		Шкаф управления насосами (УХЛ-4, 1 ввод, прямой пуск)	1		компл.

Примечание:

Производитель оставляет за собой право вносить конструктивные и схемные изменения, не ухудшающие характеристики изделия в целом.
Все размеры указаны в мм, если не указано другое.
Чертеж насоса может отличаться от фактического.
Допустимые отклонения при изготовлении изделий составляет до 1-3%.

						ASL-P-1842-2023-НВК.КНС			
						"Строительство набережной Кенгирского водохранилища в городе Жезказган"			
Изм.	Кол.уч.	Лист	№док.	Подп.	Дата				
ГИП		Сингаевская			09.24	Наружные сети водоснабжения и канализации	стадия	лист	листов
Разработал		Замантаева			09.24		РП		
Проверил		Рузиев Ш.			09.24	КНС. Зона 3	ТОО "АСТЕЛ-К" 17-ГСЛ № 000089		
Н. контр.		Трусова М.			09.24				

CNP	Информация о продукте 65WQ40-16-4W(I)	завод - изготовитель	CNP
		адрес	Yuhang District, Hangzhou,
		телефон	86-571-88637351
		дата	2024.09.24
название проекта		имя клиента	Tenkline
		адреса	
станции номер		контакты	Evgeniy
		телефон	

Номер детали :	65WQ40-16-4W(I)
Рисунок модели Примечание: : фото только для ссылки :	Описание серии :

водолазный водяной насос сточных вод состоит из двух частей двигателя и насоса, которые отделяются через масляную камеру и механическое уплотнение сборки, установки и установки автоматической связи для разделения прочности.

табличный параметр

поток	40 m^3/h
напор	16 m
эффективность	41.5
скорость вращения	2840
return ряд	1

Технология

Скорость вращения насоса	2840
Номинальные стандарты (ста	CE

Материал

Рабочее колесо	HT200
Вал насоса	20cr13
Код резины (каучука)	P
корпус насоса	HT200

Установка

Код подключения (соединени	F
Максимальное давление / те	6bar/<40°C°C
Фланец Стандартный	DIN
номинальное давление	PN6

Среда

Средняя температура	<40°C
Максимальный диаметр прохо	18
Максимальная температура о	40°C

Размер

Стандартный диаметр	DN
Диаметр выпускного отверст	DN65

Двигатель

Номер фазы двигателя	Трехфазный
Степень защиты	IP68
Класс изоляции	F
Питание двигателя	4KW
Промышленная частота	50HZ
Номинальное напряжение	380V
Номинальная сила тока	7.7

Способ запуска	прямой запуск

Уплотнение

Торцевое уплотнение	H-25

Другое (прочее)

Вес (кг)	67

CNP	Кривая производительности 65WQ40-16-4W(I)	завод - изготовитель	CNP
		адрес	Yuhang District, Hangzhou,
		телефон	86-571-88637351
		дата	2024.09.24
название проекта		имя клиента	Tenkline
		адреса	
станции номер		контакты	Evgeniy
		телефон	

Имя медиа : Чистая вода , температура : 20°C, плотность : 1000kg/m³, Вязкость среды : 1mm²/s, , (GB3216 : 2016 Grande 3B)

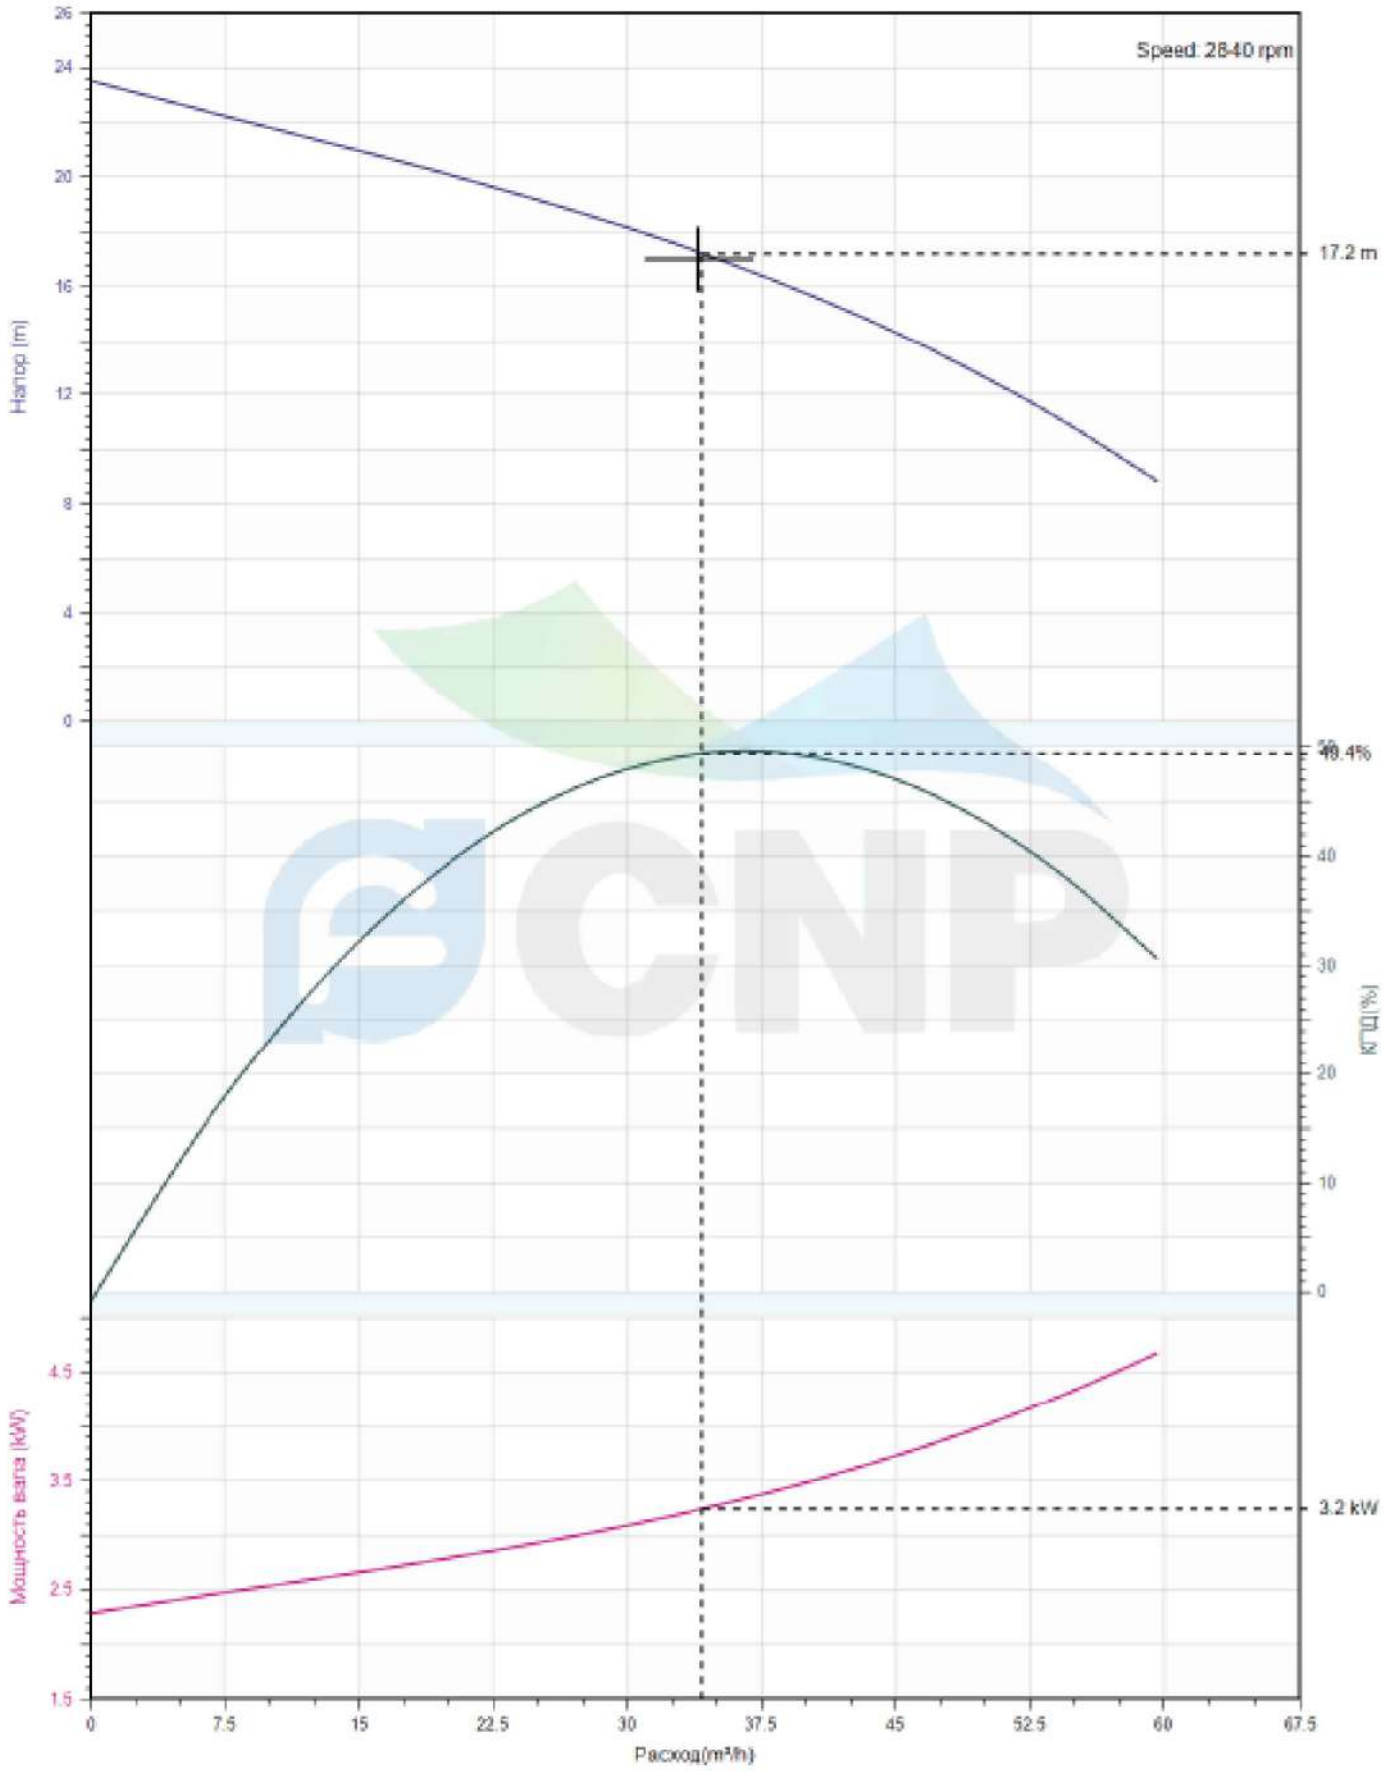

CNP	Тех Параметры[65WQ40-16-4W(I)	завод - изготовитель	CNP
		адрес	Yuhang District, Hangzhou,
		телефон	86-571-88637351
		дата	2024.09.24
название проекта		имя клиента	Tenkline
		адреса	
станции номер		контакты	Evgeniy
		телефон	

Номинальные параметры	
Модель продукта	65WQ40-16-4W(I)
Номер детали	65WQ40-16-4W(I)
Расход	40 m^3/h
Напор	16 m
эффективность (%)	41.5
Мощность (kW)	3.05
Скорость (rpm)	2840

Расчетная точка	
Расход (m^3/h)	34
Напор (m)	17
Чистая напора (m)	0

Рабочая точка	
Расход (m^3/h)	34.2
Напор (m)	17.2
Эффективность (%)	49.4
Мощность (kW)	3.24
Скорость (rpm)	2840
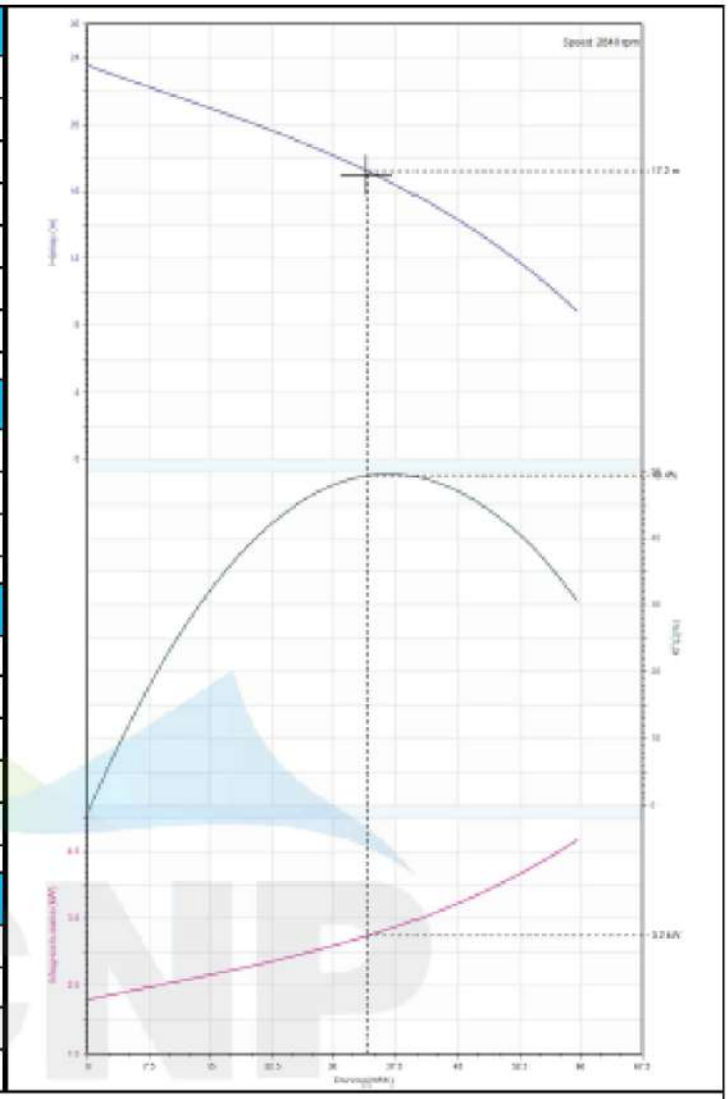
Имя	
Имя медиа	Чистая вода
Температура (°C)	20
плотность (kg/m^3)	1000
Вязкость среды (mm^2/s)	1