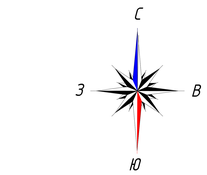

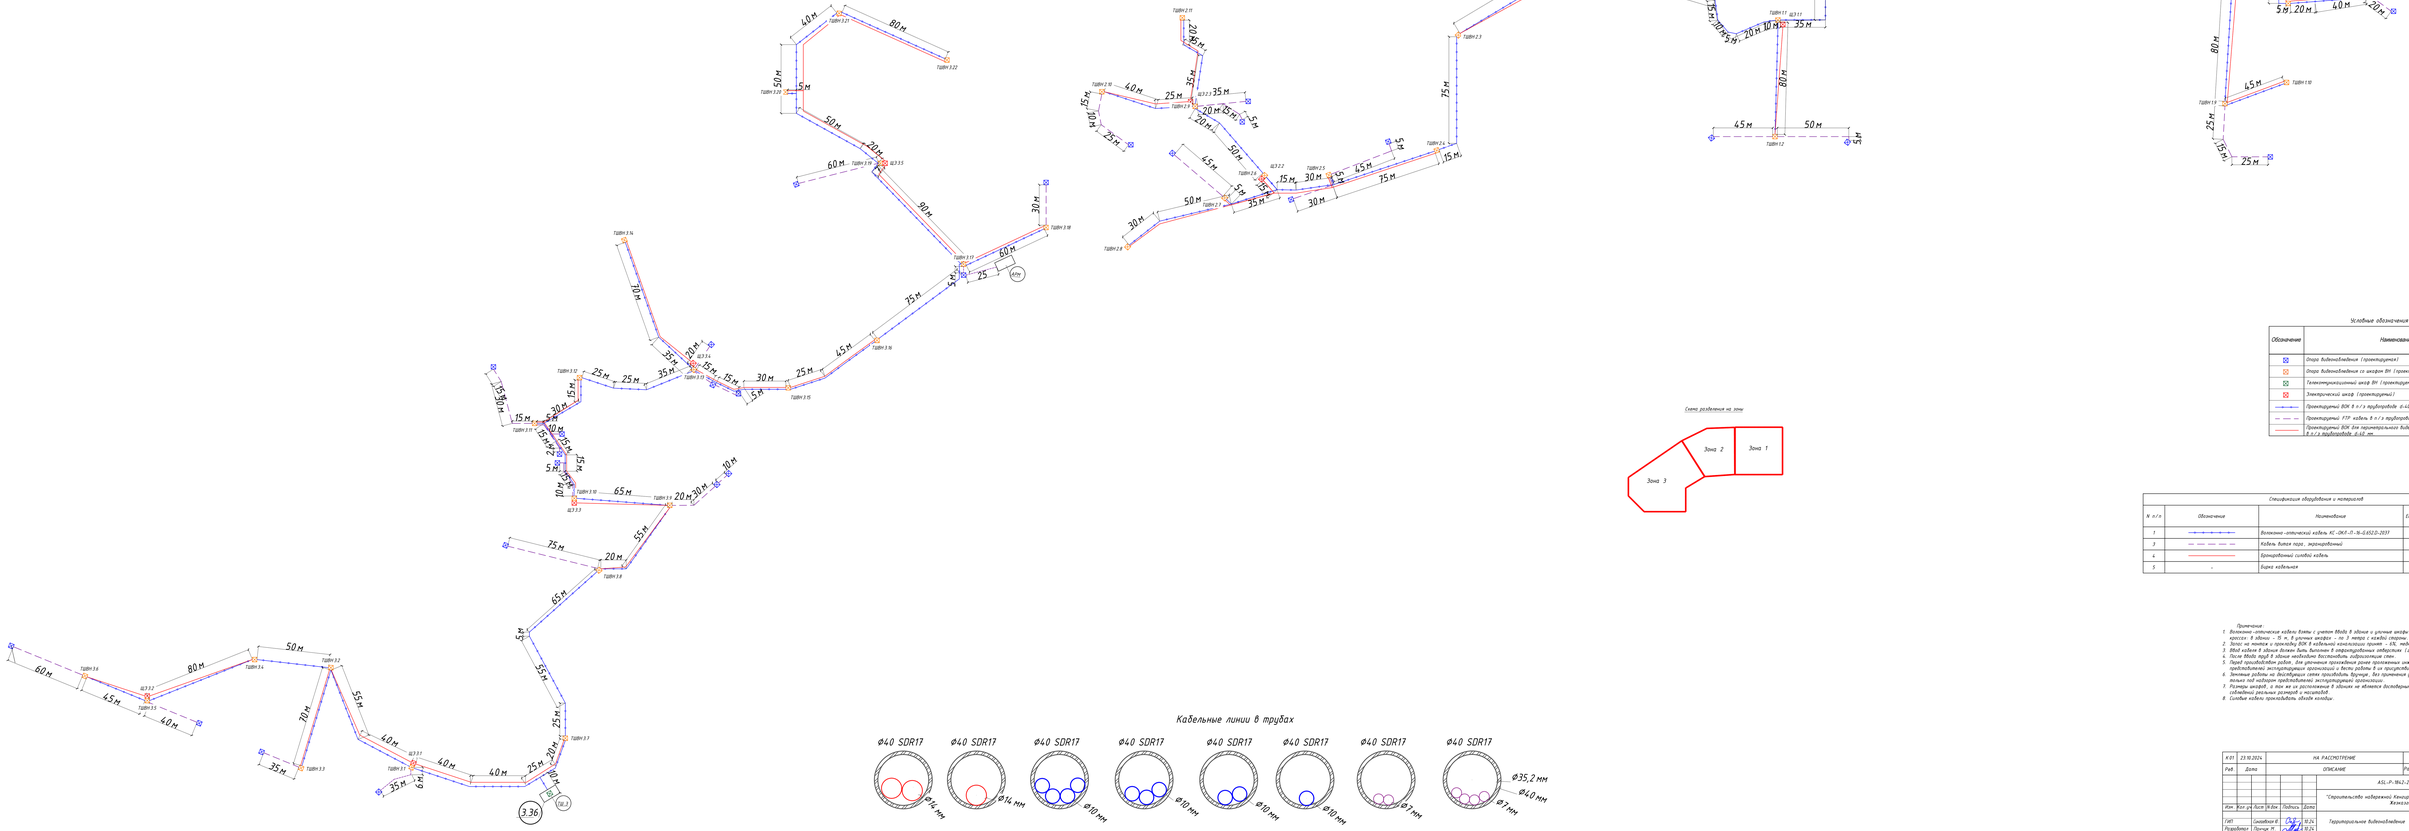

Схема разбивки на зоны

Условные обозначения

Обозначение	Наименование
	Опора видеонаблюдения (проектируемая)
	Опора видеонаблюдения со шкафом ВН (проектируемая)
	Телекоммуникационный шкаф ВН (проектируемый)
	Электрический шкаф (проектируемый)
	Проектируемая ВОЛ 8 о.в / 2 трубопровода Ø40 мм
	Проектируемая КЛС кабель 8 п.г / 2 трубопровода Ø40 мм
	Проектируемая ВОЛ 2м параллельного видеонаблюдения 8 о.в / 2 трубопровода Ø40 мм

Спецификация оборудования и материалов

N п/п	Обозначение	Наименование	Ед. изм	Кол-во	Примечание
1		Волоконно-оптический кабель ИС-ОКГ-П-16-6,0/2,0-2023	м	м	
3		Кабель витая пара , экранированный	м		
5	-	Бирки кабельные	шт.		

Примечание:

1. Волоконно-оптические кабели ВОЛС 8 общие и разные шкафы, а также с запасом на кросс: 8 общие - 15 м, 8 разные шкафов - по 3 метра с каждой стороны.
2. Запас на монтаж и прокладку ВОЛ в кабельной канализации грунт - 6%, подвальные кабели - 15%.
3. Ввод кабеля в здание должен быть выполнен 8 герметизированном отверстии (гильзы)
4. После Waste труб 8 здание необходимо восстановить гидроизоляцию стен.
5. Перед началом работ, на объекте необходимо ознакомиться с проектом инженерных сетей, выдать предписания эксплуатирующим организациям и вести работы 8 их присутствии.
6. Земляные работы на действующих сетях производить вручную, без применения ударных инструментов и только под надзором представителей эксплуатирующей организации.
7. Размеры шкафов, а так же их расположение 8 зданиях не являются достоверными и отображены без соблюдения реальных размеров и масштабов.

Кабельные линии в трубах

К.01	23.10.2024				НА РАССМОТРЕНИЕ		Панчук	Самсонов	Бойдов
Изм.	Кол.уч.	Лист	N.док.	Подпись	Дата	ОПИСАНИЕ	Разработал	Проверил	ГАП
ГАП		Самсонов В.			10.24	Территориальное видеонаблюдение	Стадия	Лист	Листов
Разработал		Панчук М.			10.24		РП	4	17
Проверил		Бойдов А.			10.24				
Норм. контр.		Пугачёв М.			10.24	Сводная схема прокладки кабельных линий	ГБУ "АСГЕЛ-Я" 19.1.СЕ № 000089		

Формат А3