Республика Казахстан
ТОО (АСК-Көксарай)
(Лиц №19021653 от25. 11. 2019г.)

Заказ: 09-24 Заказчик: КГУ
"Общеобразовательная средняя школа имени С.Байшева"
ГУ "Отдел образования Темирского района
Управления образования Актюбинской области".

РАБОЧИЙ ПРОЕКТ

«Капитальный ремонт зданий КГУ "Общеобразовательная средняя школа имени С.Байшева" по адресу:г. Темир, Темирского района, Актюбинской области, улица. Ыбырая Алтынсарина, 38"»

Архитектурные решения (АР)
Альбом 1

Директор **Тиметов У.М.**

ГАП **Тиметов У.М.**

г.Шымкент 2024г.

Ведомость рабочих чертежей основного комплекта АС (начало)

Лист	Наименование	Примечание
	Блок–А	
АР–1	Ведомость чертежей (начало) Блок А,Б,В	
АР–2	Общие данные (начало)	
АР–3	Общие данные (продолжение)	
АР–4	Общие данные (окончание)	
АР–5	План на отм –3.000 (демонтажные работы).	
АР–6	План на отм 0.000 (демонтажные работы).	
АР–7	План на отм +3.300 (демонтажные работы).	
АР–8	План на отм +6.600 (демонтажные работы).	
АР–9	Разрез 1–1 (демонтажные работы).	
АР–10	Разрез 2–2 (демонтажные работы).	
АР–11	Фасад 1–19 (ремонтные работы).	
АР–12	Фасад 19–1 (ремонтные работы).	
АР–13	Фасад А–С (ремонтные работы).	
АР–14	Фасад С–А (ремонтные работы).	
АР–15	План на отм –3.000 (ремонтные работы).	
АР–16	План на отм 0.000 (ремонтные работы).	
АР–17	План на отм +3.300 (ремонтные работы).	
АР–18	План на отм +6.600 (ремонтные работы).	
АР–19	Разрез 1–1 (ремонтные работы).	
АР–20	Разрез 2–2 (ремонтные работы).	
АР–21	Экспликация полов (ремонтные работы)	
АР–22	Экспликация полов (ремонтные работы)	
АР–23	Ведомость отделки помещений (Ремонтные работы)	
АР–24	Ведомость заполнения проемов. (ремонтные работы)	

Ведомость рабочих чертежей основного комплекта АС (продолжение)

1	2	3
	Блок–Б	
АР–1	План на отм 0.000 (демонтажные работы).	
АР–2	Разрез 1–1 (демонтажные работы).	
АР–3	Фассад Г–М,Фассад М–Г (ремонтные работы).	
АР–4	План на отм 0.000 (ремонтные работы).	
АР–5	Разрез 1–1 (ремонтные работы).	
АР–6	Экспликация полов. Ведомость отделки помещений (ремонтные работы)	
	Блок–В	
АР–1	План на отм 0.000 (демонтажные работы).	
АР–2	План на отм +3.300 (демонтажные работы).	
АР–3	Разрез 1–1 (демонтажные работы).	
АР–4	Разрез 2–2 (демонтажные работы).	
АР–5	Фасад 1–14 (ремонтные работы).	
АР–6	Фасад 14–1 (ремонтные работы).	
АР–7	Фасад М–С (ремонтные работы).	
АР–8	Фасад С–М (ремонтные работы).	
АР–9	План на отм 0.000 (ремонтные работы).	
АР–10	План на отм +3.300 (ремонтные работы).	
АР–11	Разрез 1–1 (ремонтные работы).	
АР–12	Разрез 2–2 (ремонтные работы).	
АР–13	Экспликация полов (ремонтные работы)	
АР–14	Ведомость отделки помещений (Ремонтные работы)	
АР–15	Ведомость заполнения проемов. (ремонтные работы)	

Согласовано

Взам. инв. ?

Подп. и дата

Инв. ? подл.

Рабочий проект "Капитальный ремонт зданий КГУ "Общеобразовательная средняя школа имени С.Байшева" по адресу:г. Темир, Темирского района, Актюбинской области, улица. Ыбырая Алтынсарина, 38"
разработан в соответствии с действующими на территории Республики Казахстан нормами и правилами и предусматривает мероприятия, обеспечивающие взрыво–пожаро–безопасность, исключающие вредные воздействия на окружающую среду и воздушный бассейн, а так же предупреждающие чрезвычайные ситуации природного и техногенного характера

Главный архитектор проекта: _____Тиметов У.

Изм.	Nуч.	Лист	Nдок.	Подпись	Дата
ГАП		Тиметов У			
Проверил		Тиметов У			
Разработал		Тунгышбек Б			
Н.контроль		Кданов Б			

09–24АР

"Капитальный ремонт зданий КГУ "Общеобразовательная средняя школа имени С.Байшева" по адресу:г. Темир, Темирского района, Актюбинской области, улица. Ыбырая Алтынсарина, 38"

Блок – А,Б,В

Стадия	Лист	Листов
РП	1	

Ведомость чертежей (начало)

ТОО "АСК-Көксарай"
г. Шымкент 2024г

Копировал

А3

Ведомость основных комплектов рабочих чертежей

Обозн.	Наименование	Примечание
АР	Архитектурное решение.	
КР	Конструктивное решение	
ВК	Водопровод и канализация	
ПС	Пожарный сигнализация	
ЭОМ	Электрооборудование и электроосвещение	

Обьемно-планировочные показатели Блок А

N п/п	Наименование	Кол-во
1	Этажность	3
2	Площадь застройки	1878.22 м2
3	Общая площадь	4361.51 м2
4	Строительный обьем	18545.36 м3

Обьемно-планировочные показатели Блок Б

N п/п	Наименование	Кол-во
1	Этажность	1
2	Площадь застройки	306.48 м2
3	Общая площадь	253.13 м2
4	Строительный обьем	986.86 м3

Обьемно-планировочные показатели

N п/п	Наименование	Кол-во
1	Этажность	2
2	Площадь застройки	1336.20 м2
3	Общая площадь	1373.48 м2
4	Строительный обьем	8952.54 м3

Ведомость ссылочных и прилагаемых документов

Обозначение	Наименование	Примечание
СН РК 2.02-01-2019	Пожарная безопасность зданий и сооружений	
СН РК 5.01-02-2013	Основания зданий и сооружений	
СН РК 2.04-04-2013	Строительная теплотехника	
СН РК 3.02-36-2012	Полы	
СН РК 2.01-01-2013	Защита строительных конструкций от коррозии	
СП РК EN 1993-1-2:2005/2011	Проектирование стальных конструкций	
НТП РК 01-01-3.1(4.1)-2017	Нагрузки и воздействия	
СН РК 3.02-37-2013*	Крыши и кровли	
НТП РК 02-01-1.1-2011	Проектирование бетонных и железобетонных конструкций из тяжелых бетонов без предварительного напряжения арматуры	
СН РК 5.03-07-2013	Несущие и ограждающие конструкции	
ГОСТ 5781-82*	Сталь горячекатаная для армирования железобетонных конструкций.	
СП РК 2.03-30-2017	Строительство в сейсмических районах	
СП РК EN 1996-1- 2:2005/2011	Проектирование каменных конструкций	
СН РК 1.03-05-2011	Охрана труда и техники безопасности в строительстве	

Согласовано

Взам. инв. ?

Подп. и дата

Инв. ? подл.

Изм.	Nуч.	Лист	Nдок.	Подпись	Дата
ГАП		Тиметов У			
Проверил		Тиметов У			
Разработал		Тунгышбек Б			
Н.контроль		Кданов Б			

09-24АР

"Капитальный ремонт зданий КГУ "Общеобразовательная средняя школа имени С.Байшева" по адресу:г. Темир, Темирского района, Актюбинской области, улица Ыбырая Алтынсарина, 38"

Блок – А,Б,В

Стадия	Лист	Листов
РП	2	

Общие данные (начало)

ТОО "АСК-Көксарай"
г. Шымкент 2024г

Копировал

А3

Общие данные

Настоящий проект "Капитальный ремонт зданий КГУ "Общеобразовательная средняя школа имени С.Байшева" по адресу:г. Темир. Темирского района. Актюбинской области. улица. Ыбырая Алтынсарина. 38"
разработан на оснований:

- задания на проектирование согласованного с заказчиком
- технических условий на инженерные коммуникации. электроснабжения и водопровод и канализации;
- акт обследования. дефектного акта.
- Год строительства здания – 1977.
- Вид строительства – Капительный ремонт.
- Источник финансирования – бюджетные средства.

Класс ответственности здания – II
Степень огнестойкости – II.
Класс конструктивной пожарной опасности здания – С0
Класс функциональной пожарной опасности здания – Ф1.1
Класс пожарной опасности строительных конструкций – К0
Уровень ответственности здания – II (нормальный)
Степень долговечности ограждающих конструкций – II

Характеристика площадки строительства

Природно–климатические условия района эксплуатации здания.
Климат резко–континентальный. сухое жаркое лето и снежная холодная зима.
Район характеризуется следующими природно–климатическими условиями:

- По природным условиям относится к строительно–климатическому подрайону –IIIВ;
- Скоростной напор ветра –38 кгс/м2;
- Вес снегового покрова – 70 кгс/м2;
- Среднегодовая скорость ветра – 2.9 м/с;
- Среднегодовая влажность воздуха – 70%;
- Норма выпадающих за год осадков – 348 мм;
- Средняя температура воздуха – (+6.2)0С;
- Абсолютная максимальная температура воздуха – (+41.6)0С;
- Абсолютная минимальная температура воздуха –(–43.1)0С;
- Норма осадков – 348 мм;
- Нормативная глубина сезонного промерзания грунта составляет – 1.62 м.

Объемно–планировочные и конструктивные решения

Блок А

Здание – трехэтажное. с подвала. прямоугольной формы в плане здание. с размерами в осях 108.00х15.70м. Здание имеет два входа. На момент обследования обследуемое здание эксплуатировалось.

Конструктивная схема здания – комплексными конструкциями. с несущими продольными и поперечными стенами из обожженного кирпича. поперечными монолитными железобетонными рамами и сборными железобетонными круглопустотными плитами перекрытия и покрытиями.
Высота помещений первого этажа от пола до потолка – 3.00 м.

Высота помещений второго этажа от пола до потолка – 3.00 м.
Высота помещений третьего этажа от пола до потолка – 3.00 м.
Высота подвала от пола до потолка – 3.00 м.
Год строительства 1977 г.

Блок В

Здание – двухэтажное. без подвала. прямоугольной формы в плане здание. с размерами в осях 78.00х15.00м. Здание имеет два входа. На момент обследования обследуемое здание эксплуатировалось.

Конструктивная схема здания – комплексными конструкциями. с несущими продольными и поперечными стенами из обожженного кирпича. поперечными монолитными железобетонными рамами и сборными железобетонными круглопустотными плитами перекрытия и покрытиями.
На актовом зале и в сопртивном зале в качестве покрытия работает железобетонная ферма длиной 12.0м и 3.0м. Поперечный размер здания 15м. В местах соединения двух железобетонных ферм установлено железобетонная колонна с размерами 400х400мм.

Высота помещений первого этажа от пола до потолка – 3.00 м.
Высота помещений второго этажа от пола до потолка – 3.00 м.
Высота актового и спортивного зала до низа конструкций – 6.00м
Год строительства 1977 г.

Блок Б

Здание – одноэтажное. без подвала. прямоугольной формы в плане здание. с размерами в осях 30.00х9.00м. Здание работеть в виде переходной галерей между блоками А и В.. На момент обследования обследуемое здание эксплуатировалось.

Конструктивная схема здания – комплексными конструкциями. с несущими продольными и поперечными стенами из обожженного кирпича. поперечными монолитными железобетонными рамами и сборными железобетонными круглопустотными плитами перекрытия и покрытиями.

Высота помещений первого этажа от пола до потолка – 3.00 м.
Год строительства 1977 г.

Строительные конструкции здания:

- фундаменты под стены – ленточные сборные из ФБС блоков;
- стойки – из кирпичной кладки 400х400мм;
- колонны – монолитные железобетонные;
- наружные и внутренние стены – из обожженного кирпича толщиной 640 мм и 380 мм;
- перегородки – из обожженного кирпича толщиной 120 мм;
- перекрытие – из сборных железобетонных круглопустотных плит;
- покрытие – из сборных железобетонных круглопустотных плит;
- лестницы – железобетонные лестничные марши и площадки;
- козырьки – сборные железобетонные;
- кровля – чердачная. с покрытием из металлочерепицы по деревянным конструкциям;
- утеплитель – отсутствует;
- полы – из керамических плиток и линолеумные. деревянные;
- оконные блоки – из ПВХ деревянные;
- дверные блоки – металлические и деревянные;
- внутренняя отделка – штукатурка с последующей извесковой аобелкой;
- наружная отделка – отсутствует;
- отмостка – бетонная;

Принятые проектные решения для капитального ремонта:

В конструкциях здания выявлены следующие дефекты:
Количественная оценка согласно правилу оценки физического износа зданий исооружений СП РК 1.04–102–2012 определена степень общего физического износа зданияв целом 44.0%.
Основными причинами появления дефектов являются атмосферные воздействия. атакже длительная эксплуатация без капитального ремонта.
В связи с этим считаем. что необходимо произвести следующие работы:

- По периметру здания восстановить отмостку;
- Замена профнастила на металлочерепицу с обрешеткой;
- Выполнить наружную отделку фасадов металосайдинг Блок А;
- Замена наружный дверей;
- внутренние отделочно–покрасочные работы стен и потолков во всех помещениях и входных группах;
- Перепланировка Блок А
- Полная замена пол;
- Устройсва пожарный сигнализация;
- Замена электричества;

Согласовано

Взам. инв. ?

Подп. и дата

Инв. ? подл.

Изм.	Nуч.	Лист	Nдок.	Подпись	Дата	09–24АР			
						"Капитальный ремонт зданий КГУ "Общеобразовательная средняя школа имени С.Байшева" по адресу:г. Темир, Темирского района, Актюбинской области, улица. Ыбырая Алтынсарина, 38"			
ГАП		Тиметов У				Блок – А,Б,В	Стадия	Лист	Листов
Проверил		Тиметов У					РП	3	
Разработал		Тунгышбек Б							
						Общие данные (продолжение)	ТОО "АСК-Көксарай" г. Шымкент 2024г		
Н.контроль		Каанов Б							

Копировал А3

Цель проектирования:
Мероприятия по восстановлению функциональной способности здания.
Обеспечения условий для дальнейшей успешной эксплуатации здания.

Противопожарные мероприятия.
Противопожарные мероприятия предусмотрены в соответствии с требованиями СН РК 5.03-07-2013 «Общественные здания и сооружения». СН РК 2.02-01-2019 «Пожарная безопасность зданий и сооружений».

Степень огнестойкости здании II.
Общественное здание размещено на свободной от застройки территории с соблюдением противопожарных норм и обеспечением свободного проезда пожарных машин.
Деревянные конструкции обработать огнезащитными материалами в соответствии с требованиями СН РК 2.02-01-2019 «Пожарная безопасность зданий и сооружений». При прокладке кабелей. воздуховодов и трубопроводов. через ограждающие конструкции для заделки отверстий с нормируемыми пределами огнестойкости и распространения огня применять материалы с пределом огнестойкости не ниже чем у существующих конструкций.
Отделочные материалы имеют сертификат качества. в обязательном порядке согласованные с Госпожинспекцией и санэпидстанцией.
Для обеспечения пожарной безопасности предусмотрена автоматическая пожарная сигнализация.

Защита строительных конструкций от коррозии.
Защиту строительных конструкций от коррозии осуществлять в соответствии с СН РК 2.01-01-2013 "Защита строительных конструкций от коррозии". При этом необходимо выполнить следующие мероприятия
Защита от коррозии металлических конструкций осуществляется лакокрасочными материалами 1-ой группы в соответствии с СН РК 2.01-01-2013. Поверхности несущих стальных конструкций перед нанесением защитных лакокрасочных покрытий зачищают от окислов (окалины. ржавчины. шлаковых включений) до 3 степени очистки согласно ГОСТ 9.402-2004 «Подготовка металлических поверхностей перед окрашиванием». Качество лакокрасочного покрытия несущих металлических конструкций должно соответствовать VII классу по ГОСТ 9.032-74 «Покрытия лакокрасочные».
Для защиты от коррозии деревянных конструкций. вызываемой биологическими агентами. нижняя поверхность настила из досок расположенного по нижним поясам ферм должна быть антисептирована антисептиками или обработана антисептическими пастами.
В качестве антисептиков для поверхностной обработки древесины следует использовать состав комплексного действия ТХЭФ. обладающим биозащитными и огнезащитными свойствами. Состав ТХЭФ – это раствор трихлорэтилфосфата в четыреххлористом углероде в следующем соотношении по массе:
трихлорэтилфосфат ТУ 6-05-1611-78 – 40%.
четыреххлористый углерод ГОСТ 4-05 – 60%

Согласовано

Взам. инв. ?

Подп. и дата

Инв. ? подл.

Изм.	Nуч.	Лист	Nдок.	Подпись	Дата	09-24АР		
						"Капитальный ремонт зданий КГУ "Общеобразовательная средняя школа имени С.Байшева" по адресу:г. Темир, Темирского района, Актюбинской области, улица Ыбырая Алтынсарина, 38"		
ГАП		Тиметов У				Блок – А,Б,В	Стадия	Лист	Листов
Проверил		Тиметов У					РП	4	
Разработал		Тунгышбек Б				Общие данные (окончание)	ТОО "АСК-Кексарай" г. Шымкент 2024г		
Н.контроль		Кданов Б							

Копировал

А3

План на отм -3.000. (демонтажные работы).

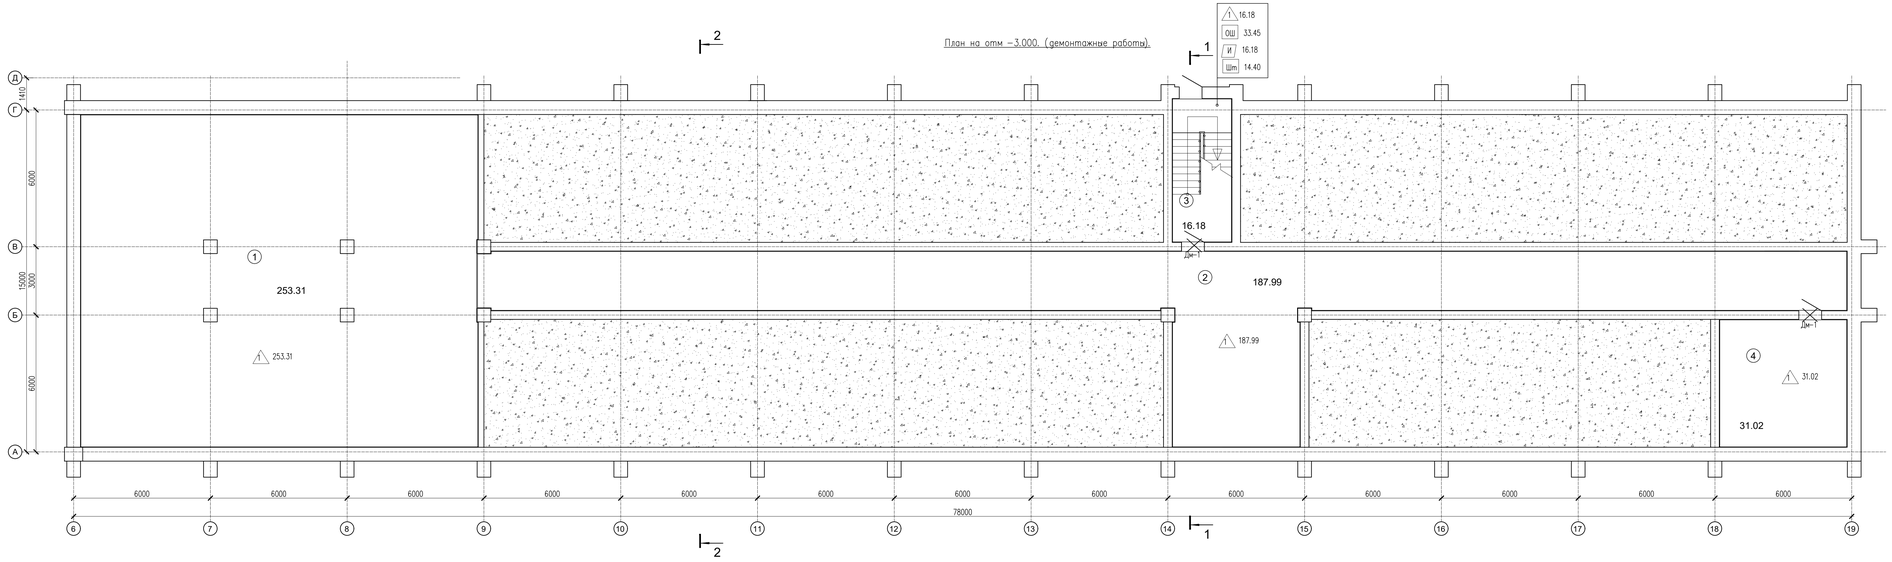

Экспликация помещений

Номер помещения	Наименование	Площадь м2	Кат. помещения
1	Помещение	253.31	Д
2	Коридор	187.99	Д
2	Коридор	16.18	Д
4	Помещение	31.02	Д
	Итого	488.50	Д

Условные обозначение

- Покрытие пола
- Плинтус
- Отделка стен
- Отделка потолка

СХЕМА БЛОКИРОВКА

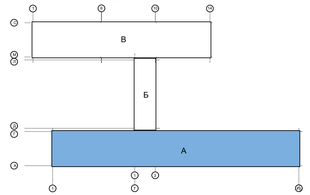

Изм.	Кол.	Лист	N док.	Подпись	Дата	09-24АР
ГИП		Тимеев Ч				"Капитальный ремонт зданий КГУ "Общеобразовательная средняя школа имени С.Байшева" по адресу: г. Темир, Темирского района, Актюбинской области, улица Шыраук Алтынсарина, 38"
Проверил		Тимеев Ч				Блок – А
Разработал		Тулешибек Б				План на отм -3.000 (демонтажные работы).
Н.контроль		Кланов Б				

Стадия	Лист	Листов
РП	5	

ТОО "АСК-Инжиниринг" г. Шымкент 2024 г

План на отм 0.000 (демонтажные работы).

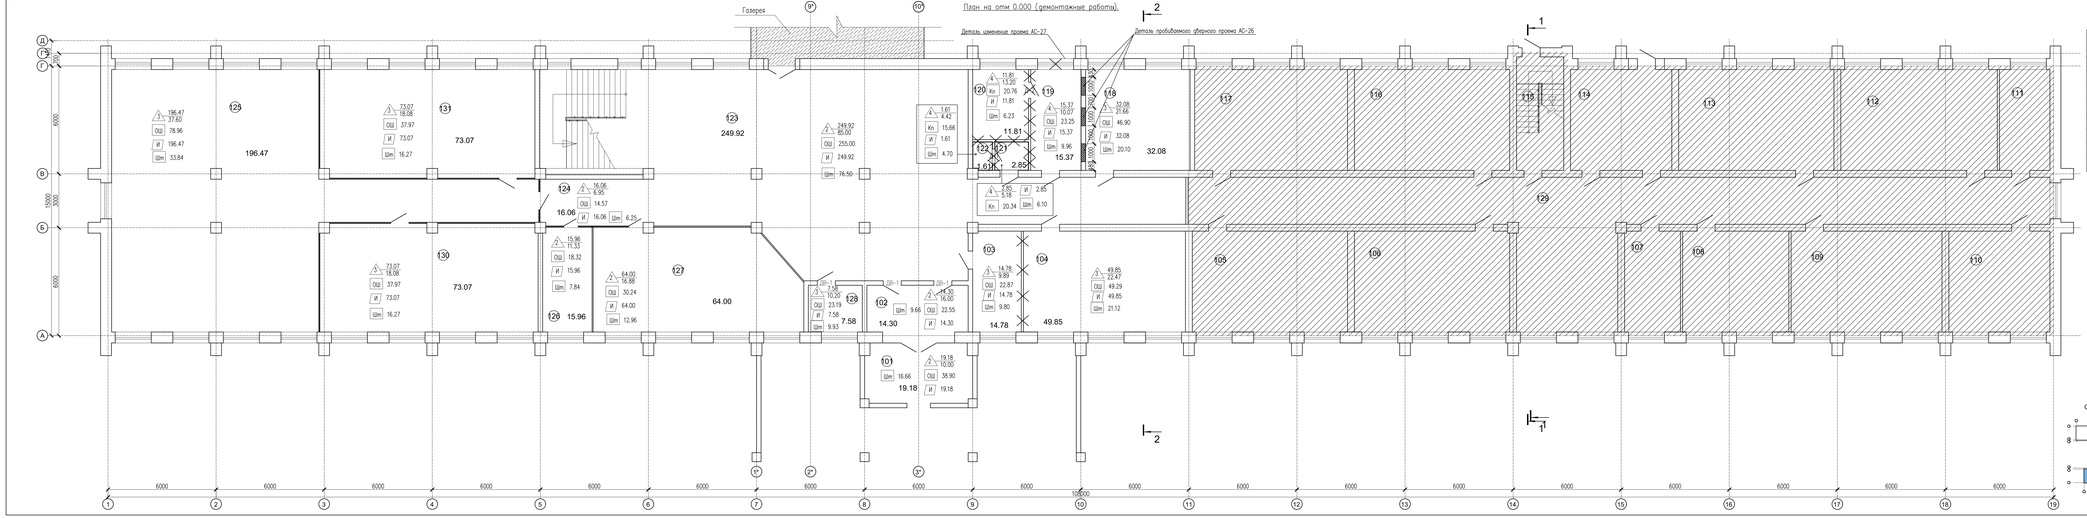
Галерея
Деталь изменения проема АС-27.
Деталь пробиваемого сборного проема АС-26.
196.47
73.07
249.92
64.00
15.96
7.58
14.30
14.78
49.85
19.18
16.06
32.08
15.37
11.81
2.85
1.61
6000
6000
6000

План на отм +3.300

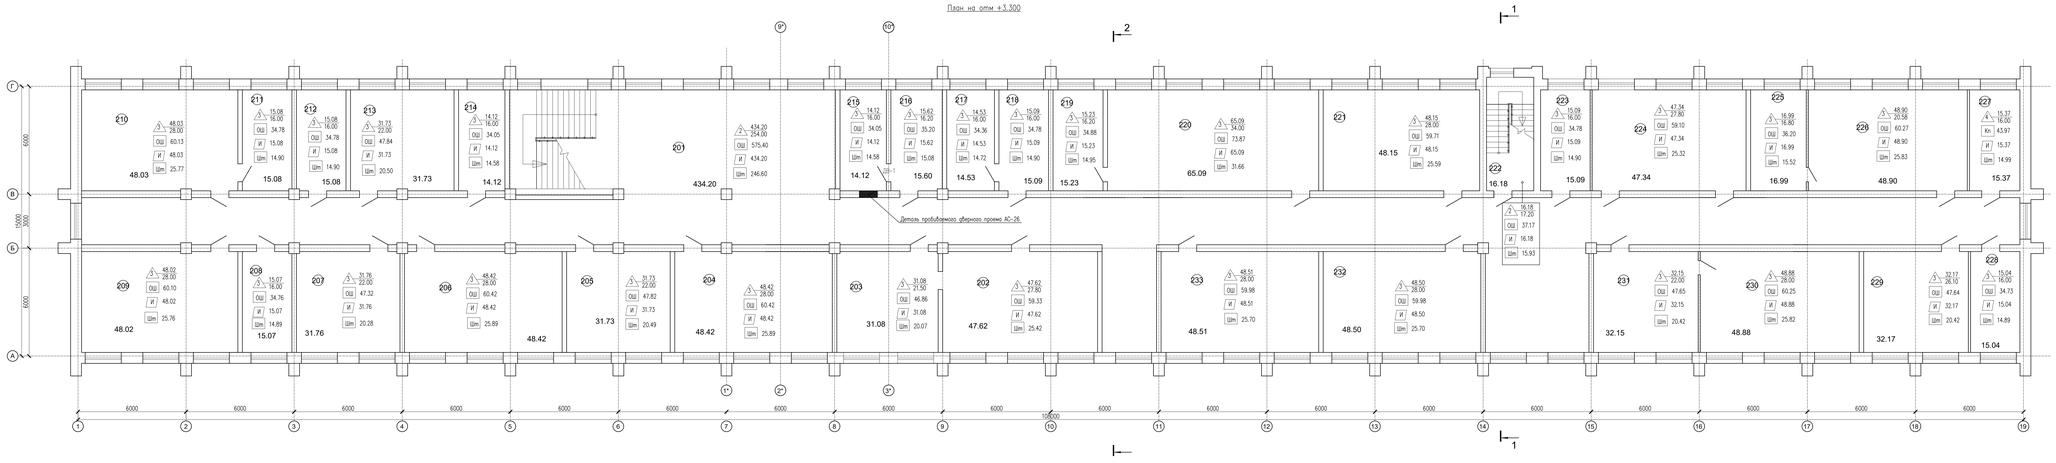

Экспликация помещений

Номер помещения	Наименование	Площадь м2	Кат. помещений
226	Начальный класс	48.90	Д
227	Санузел	15.37	Д
228	Начальный класс	15.04	Д
229	Начальный класс	32.17	Д
230	Начальный класс	48.88	Д
231	Начальный класс	32.15	Д
232	Начальный класс	48.50	Д
233	Начальный класс	48.51	Д
	Итого	1433.32	

Экспликация помещений

Номер помещения	Наименование	Площадь м2	Кат. помещений
201	Фойе	434.20	Д
202	Начальный класс	47.62	Д
203	Начальный класс	31.08	Д
204	Учительская	48.42	Д
205	Начальный класс	31.73	Д
206	Начальный класс	48.42	Д
207	Начальный класс	31.76	Д
208	Начальный класс	15.07	Д
209	Начальный класс	48.02	Д
210	Кабинет Информатика	48.03	Д
211	Кабинет Информатика	15.08	Д
212	Класс	15.08	Д
213	Класс	31.73	Д
214	Кабинет психолога	14.12	Д
215	НВП кабинет	14.12	Д
216	НВП кабинет	15.62	Д
217	Начальный класс	14.53	Д
218	Начальный класс	15.09	Д
219	Кабинет Физика	15.23	Д
220	Кабинет Физика	65.09	Д
221	Малый акт зал	48.15	Д
222	Лестничная клетка	16.18	Д
223	Медпункт	15.09	Д
224	Начальный класс	47.34	Д
225	Начальный класс	16.99	Д

Условные обозначения:

- Демонтаж сборного блока
- Демонтаж кирпичных перегородок
- Пробивка сборного проема
- Демонтаж пола
- Демонтаж плинтуса
- Очистка внутренних стен
- Очистка потолка от борозмусиционной покраской

СХЕМА БЛОКИРОВКИ

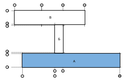

09-24АР







Копировал

Формат

План на отм +6,600

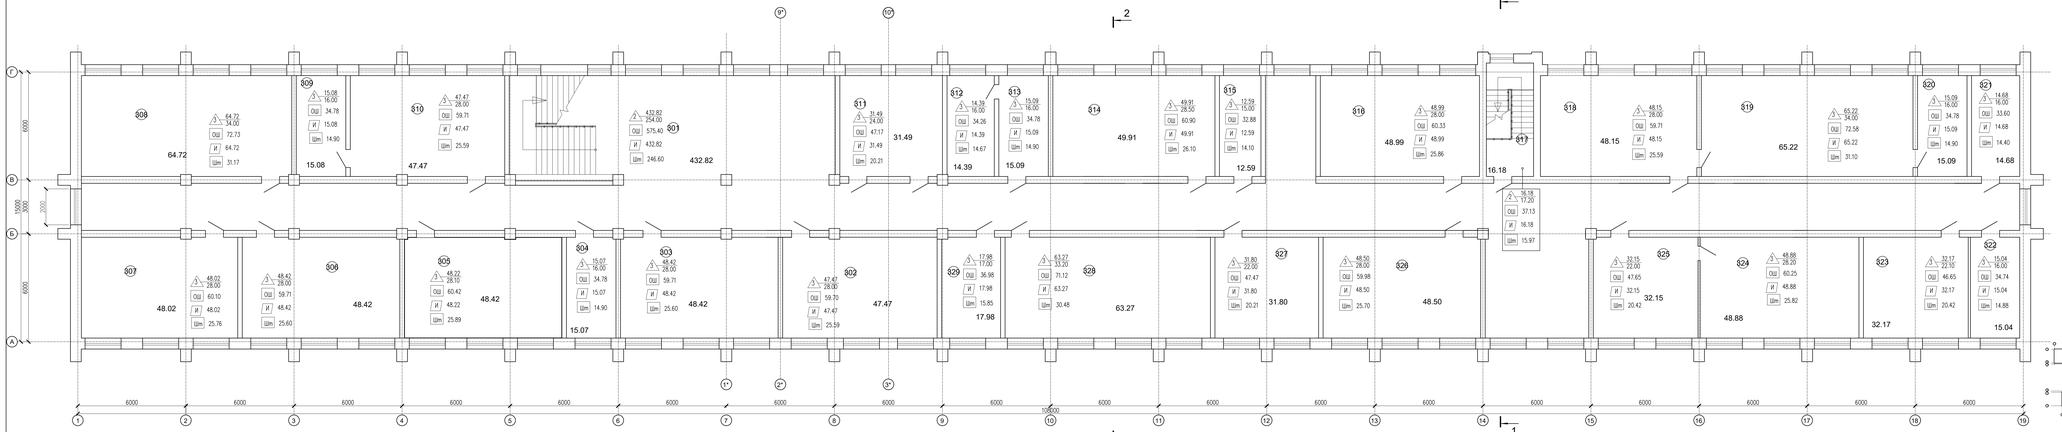

Экспликация помещений

Номер помещения	Наименование	Площадь м2	Кат. помещений
326	Класс	48.50	Д
327	Класс	31.80	Д
328	Кабинет биология	63.27	Д
329	Лаборатория биология	17.98	Д
	Итого	1437.28	

Экспликация помещений

Номер помещения	Наименование	Площадь м2	Кат. помещений
301	Фойе	432.82	Д
302	Класс	47.47	Д
303	Класс	48.42	Д
304	Кабинет дефектолога	15.07	Д
305	Класс	48.22	Д
306	Класс	48.42	Д
307	Кабинет шахмат	48.02	Д
308	Интерактив кабинет	64.72	Д
309	Мультимедиа кабинет	15.08	Д
310	Мультимедиа кабинет	47.47	Д
311	Класс	31.49	Д
312	Класс	14.39	Д
313	Класс	15.09	Д
314	Класс	49.91	Д
315	Класс	12.59	Д
316	Класс	48.99	Д
317	Лестничная клетка	16.18	Д
318	Класс	48.15	Д
319	Кабинет химия	65.22	Д
320	Лаборатория химии	15.09	Д
321	Лаборатория химии	14.68	Д
322	Кабинет технологии для девочек	15.04	Д
323	Кабинет технологии для девочек	32.17	Д
324	Класс	48.88	Д
325	Класс	32.15	Д

Условные обозначения:

- Демонтаж сборного бака
- Демонтаж кирпичных перегородок
- Пробивка сборного проема
- Демонтаж пола
- Очистка внутренних стен
- Очистка потолка от водоэмульсионной покраски

СХЕМА БЛОКИРОВКИ

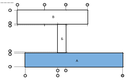

						09-24АР		
Изм.	Кол.уч.	Лист	N док.	Подпись	Дата	"Капитальный ремонт здания КГУ "Общеобразовательная средняя школа имени Е.Бозаева" по адресу г. Темир, Темирского района, Актюбинской области, улица Абылая Алтынсарина, 38"			
ГАП		Тимиров Т.				Блок - А	Стадия	Лист	Листов
Проверил		Тимиров Т.					ИП	8	
Разработал		Турлыбаев Е.				План на отм +6,600 (демонтажные работы).	ТОО "АСК-Кизсарай" г. Шымкент 2024г		
Н.контроль		Кбанов Б.							

Копировал

Формат

Разрез 1–1

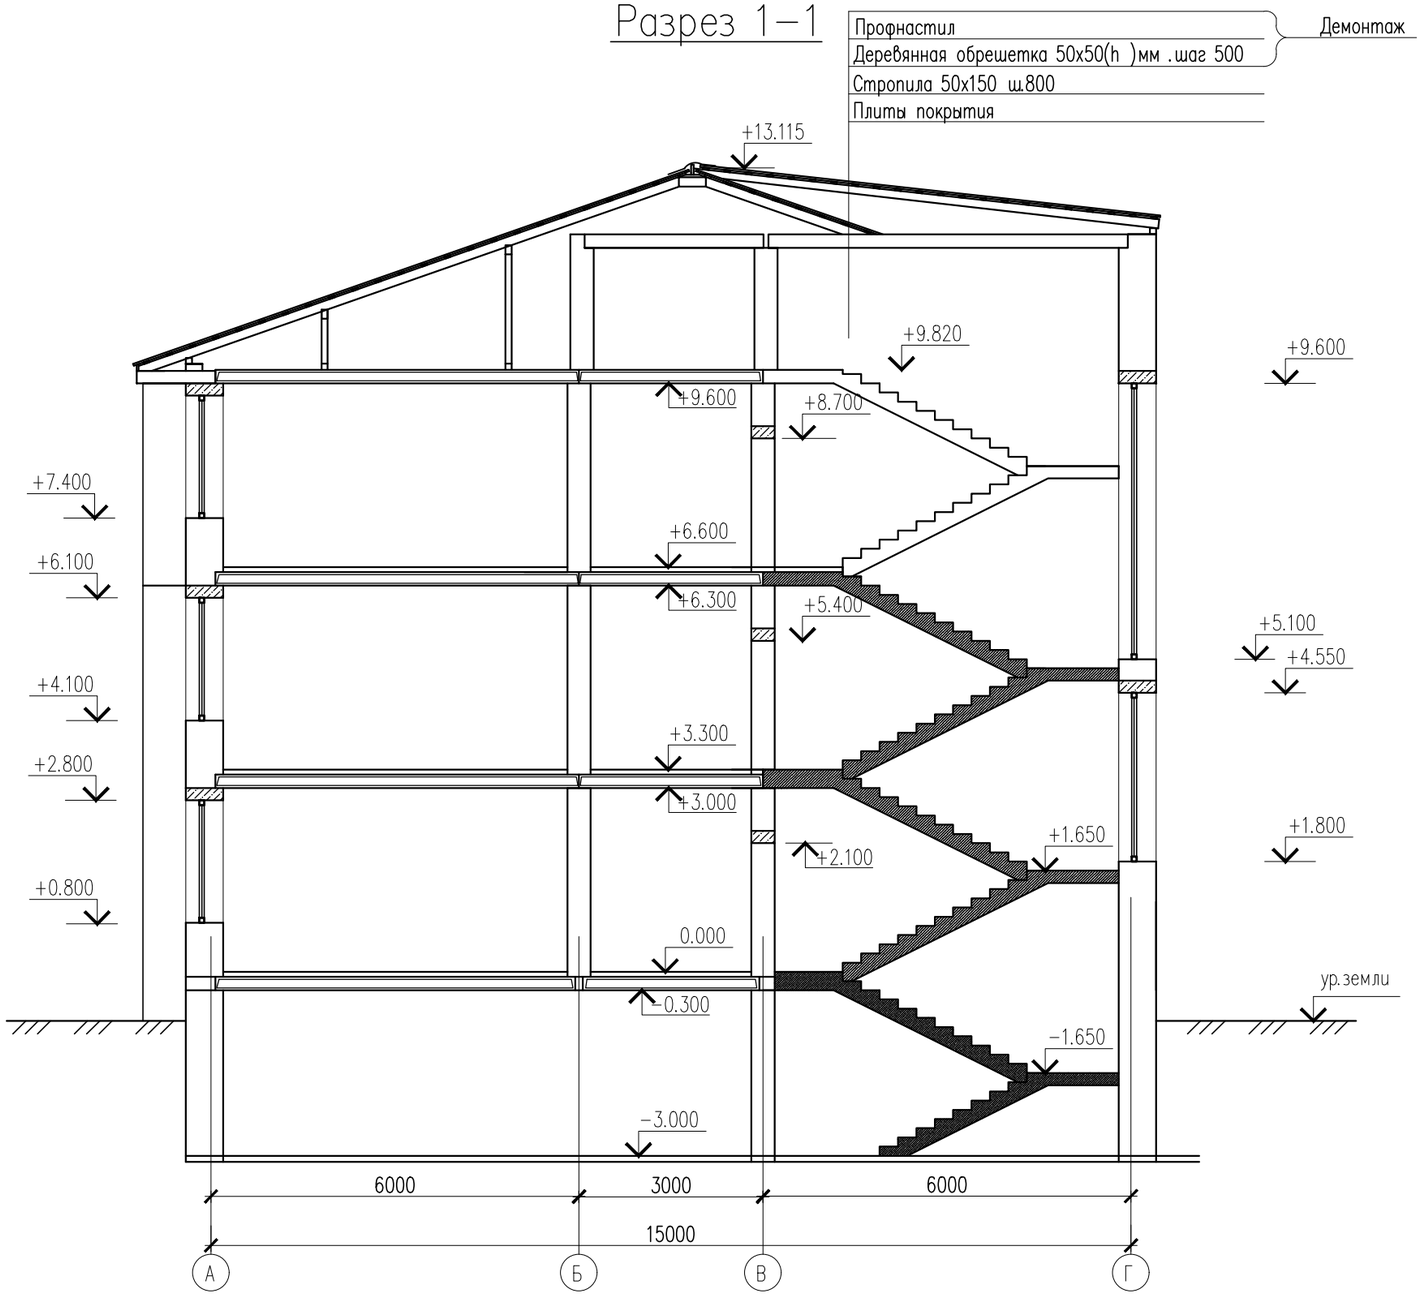

Согласовано

Взам. инв. N

Подп. и дата

Инв. N подл.

						09–24АР
						"Капитальный ремонт зданий КГУ "Общеобразовательная средняя школа имени С.Байшева" по адресу:г. Темир, Темирского района, Актюбинской области, улица Ыбырая Алтынсарина, 38"
Изм.	Nуч.	Лист	Nдок.	Подпись	Дата	
ГАП		Тиметов У				Блок – А
Проверил		Тиметов У				Стадия: РП; Лист: 9; Листов:
Разработал		Тунгышбек Б				
						Разрез 1–1 (демонтажные работы).
Н.контроль		Кданов Б				ТОО "АСК-Кексарай" г. Шымкент 2024г

Копировал

Формат А3

Разрез 2–2

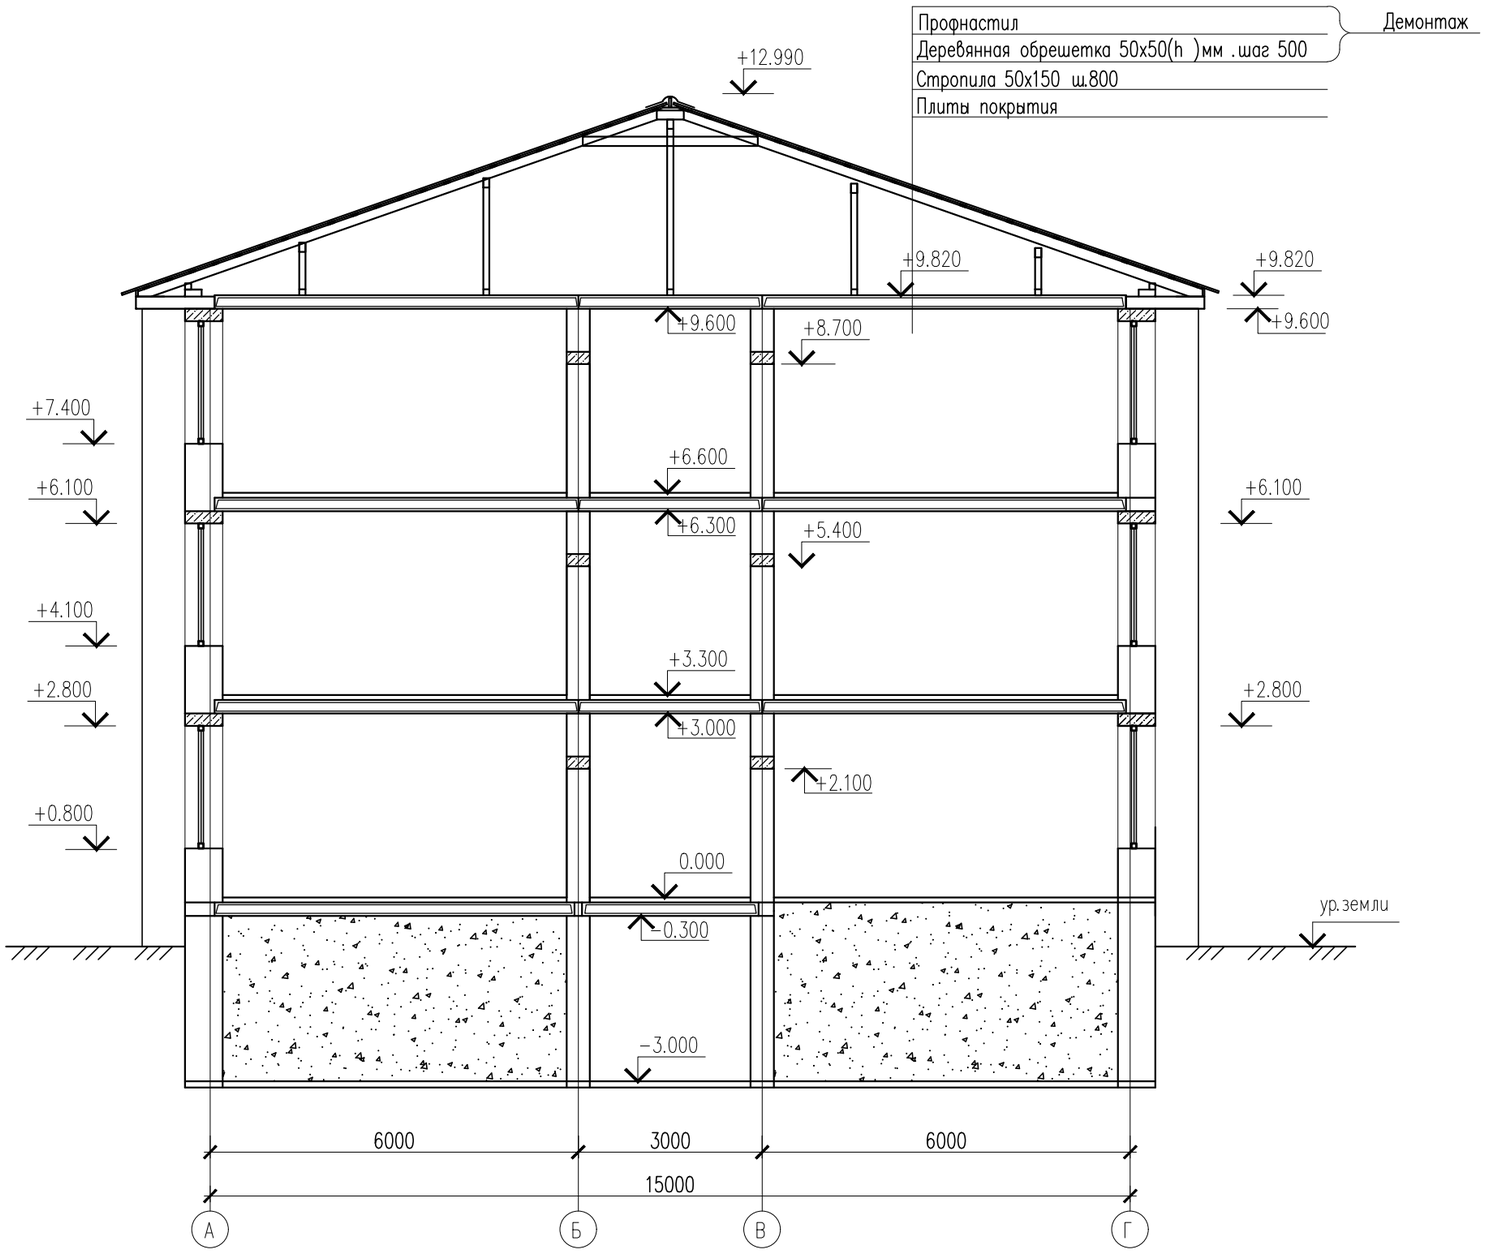

Согласовано

Взам. инв. N

Подп. и дата

Инв. N подл.

Изм.	Nуч.	Лист	Nдок.	Подпись	Дата
ГАП		Тиметов У			
Проверил		Тиметов У			
Разработал		Тунгышбек Б			
Н.контроль		Кданов Б			

09–24АР

"Капитальный ремонт зданий КГУ "Общеобразовательная средняя школа имени С.Байшева" по адресу:г. Темир, Темирского района, Актюбинской области, улица Ыбырая Алтынсарина, 38"

Блок – А

Стадия	Лист	Листов
РП	10	

Разрез 2–2
(демонтажные работы).

ТОО "АСК-Көксарай"
г. Шымкент 2024г

Копировал

Формат А3

Фасад 1-19 (ремонтные работы).

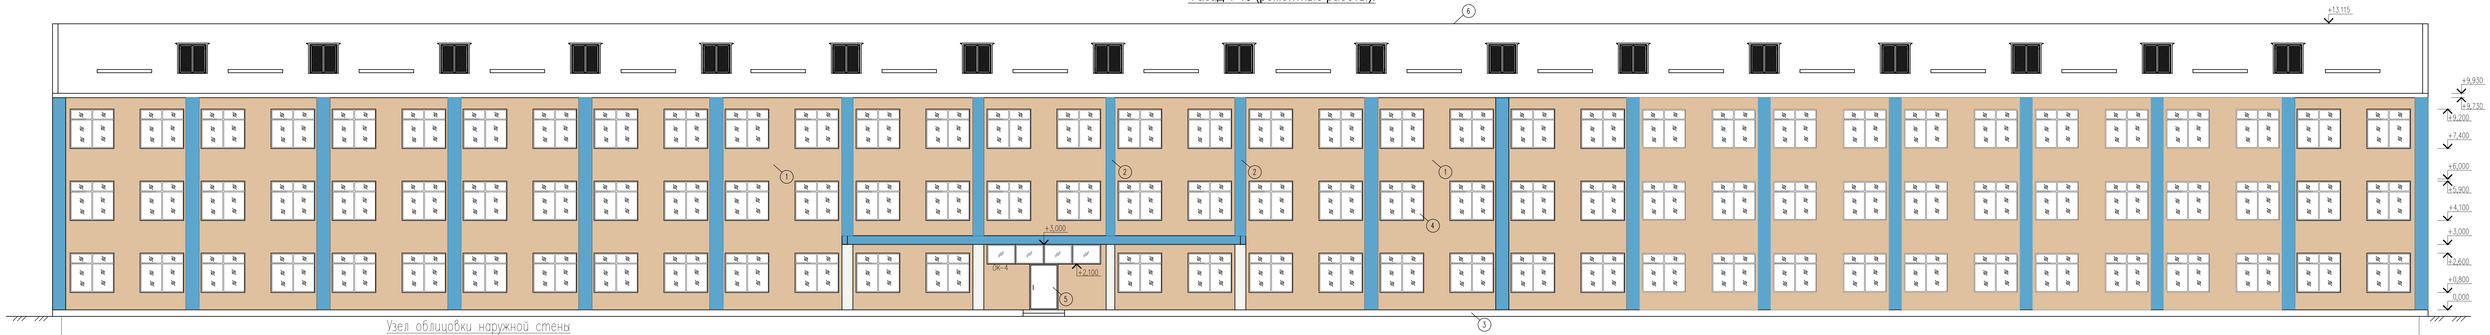

Узел облицовки наружной стены

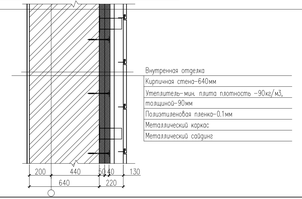

Спецификация элементов

Марка поз	Обозначение	Наименование	Кол. шт.	Масса Ед.,кг.	Примечание
		Раскладка крепления утеплителя			
		Вязаро-ветрозащитная мембрана неворсистая ткань 0.1мм, м2	2282.02		
		Теплоизоляция плиты минераловатные плотностью-90кг/м3,толщиной 90мм м2	2282.02		
		Дюбель-гвоздь (зонт) тарелчатый 10х200	13693шт.		

Таблица наружной отделки фасадов

№ п/п	Конструктивный элемент здания	Отделочные и лакокрасочные материалы	Наименование цвета номер колера	Цветовой эталон	Примечание	Код АГОК
1	Наружные стены	Металлический сайдинг по алюминиевым профилям	RAL 1019		1168.78м2	231-303-0101
2	Наружные стены	Металлический сайдинг по алюминиевым профилям	RAL 4323		1113.24м2	231-303-0101
3	Цоколь	Металлический сайдинг по алюминиевым профилям	RAL 0610		77.63м2	231-303-0101
4	Оконные рамы		Белый			
5	Двери наружные	Окраска эмалью по металлу	RAL 7011			
6	Кровля	Металлочерепица	RAL 1418			224-101-0401
7	Отливная планка	Оцинкованный лист δ=400мм с полимерным покрытием 30 мкм	RAL 1019		1220.90п.м	224-104-0308
8	Оконный отлив	Оцинкованный лист δ=400мм с полимерным покрытием 30 мкм	Белый		427.20п.м	224-104-0308

Изм.	Кол.	Лист	N док.	Подпись	Дата
ГАП		Тимеевой Ч.			
Проверил		Тимеевой Ч.			
Разработал		Тунгышбаев Б.			
Н.контроль		Казанов Б.			

09-24АР

"Капитальный ремонт здания КГУ "Общеобразовательная средняя школа имени С.Байшева" по адресу: Темир, Темирского района, Актюбинской области, улица Ыбырая Алтынсарина, 38"

Блок – А

Стадия	Лист	Листов
РП	11	

Фасад 1-19 (ремонтные работы).

ТОО "АСК-Кенсарай" г. Шымкент 2024г

Фасад 19-1 (ремонтные работы).

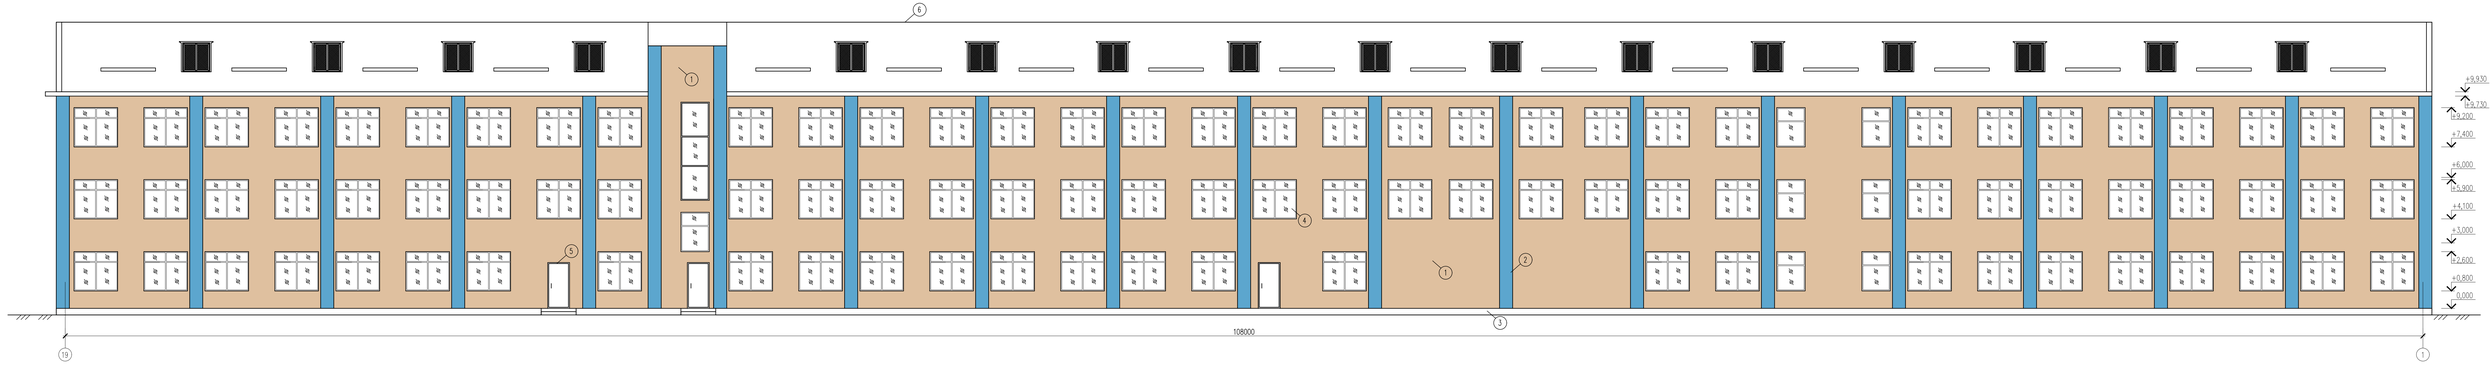

						09-24АР	
Изм.	Кол.	Лист	N док.	Подпись	Дата	"Капитальный ремонт зданий КГУ "Общеобразовательная средняя школа имени С.Байшева" по адресу: Темир, Темирского района, Актюбинской области, улица Ыбырая Алтынсарина, 38"	
ГАП		Тимеев Ч.				Блок – А	Стадия: РП; Лист: 12; Листов:
Проверил		Тимеев Ч.					
Разработал		Тулешалиев Б.				Фасад 19-1 (ремонтные работы).	ТОО "АСК-Кенсарай" г. Шымкент 2024г
Н.контроль		Казиев Б.					

Фасад А - С (ремонтные работы).

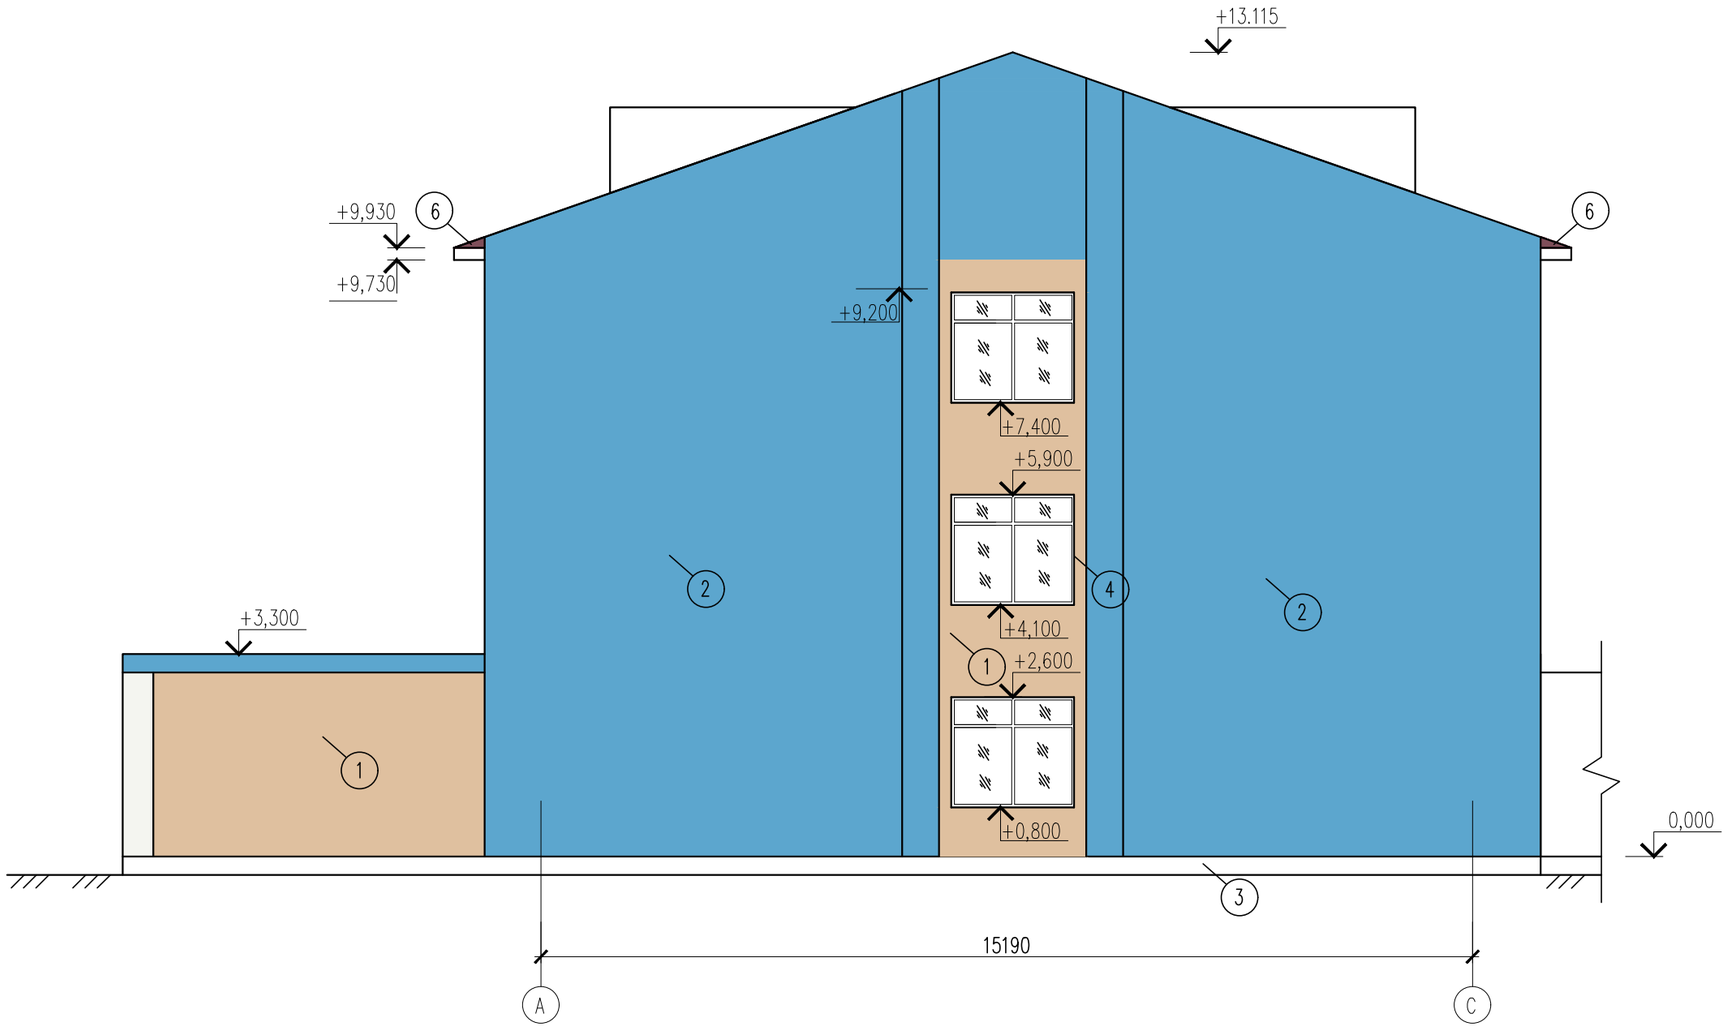

Согласовано

Взам. инв. N

Подп. и дата

Инв. N подл.

						09–24АР
						"Капитальный ремонт зданий КГУ "Общеобразовательная средняя школа имени С.Байшева" по адресу:г. Темир, Темирского района, Актюбинской области, улица Ыбырая Алтынсарина, 38"
Изм.	Nуч.	Лист	Nдок.	Подпись	Дата	
ГАП		Тиметов У				Блок – А — Стадия: РП; Лист: 13; Листов:
Проверил		Тиметов У				
Разработал		Тунгышбек Б				Фасад А–С (ремонтные работы). — ТОО "АСК-Көксарай" г. Шымкент 2024г
Н.контроль		Кданов Б				

Копировал Формат А3

Фасад С - А (ремонтные работы).

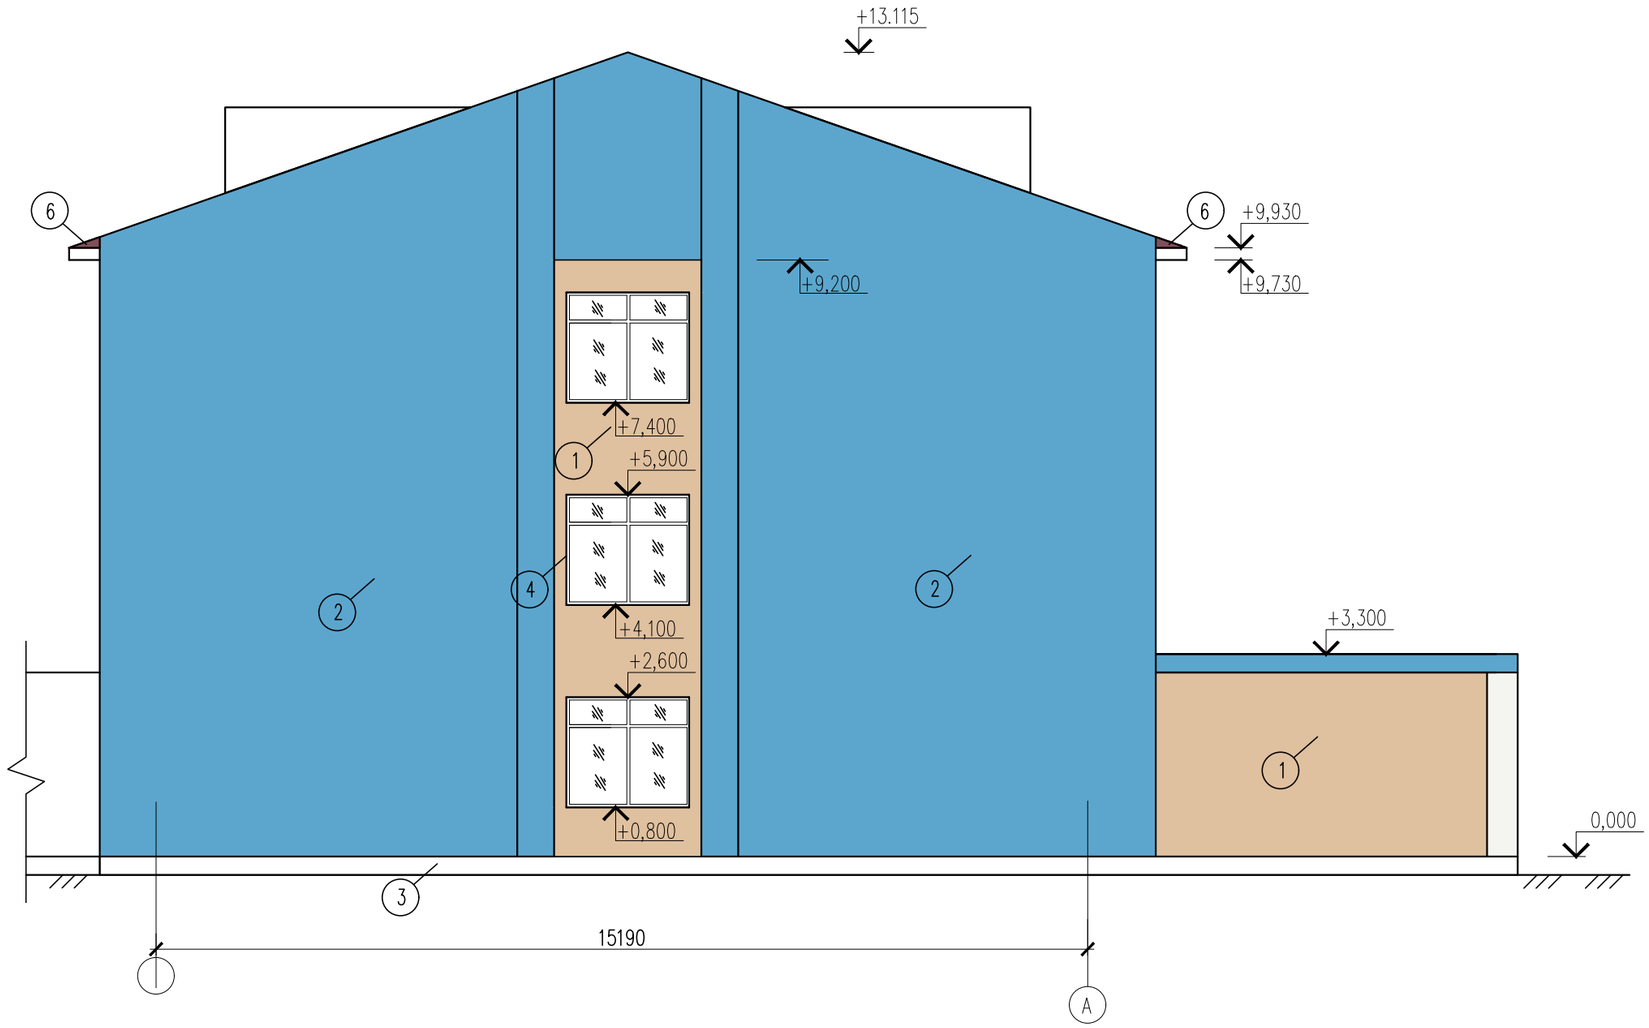

						09–24АР		
						"Капитальный ремонт зданий КГУ "Общеобразовательная средняя школа имени С.Байшева" по адресу:г. Темир, Темирского района, Актюбинской области, улица Ыбырая Алтынсарина, 38"		
Изм.	Nуч.	Лист	Nдок.	Подпись	Дата			
ГАП		Тиметов У				Блок – А	Стадия	Лист	Листов
Проверил		Тиметов У					РП	14	
Разработал		Тунгышбек Б							
						Фасад С–А (ремонтные работы).	ТОО "АСК-Көксарай" г. Шымкент 2024г		
Н.контроль		Кданов Б							

Согласовано

Взам. инв. N

Подп. и дата

Инв. N подл.

Копировал

Формат А3

План на отм -3.000. (ремонтные работы).

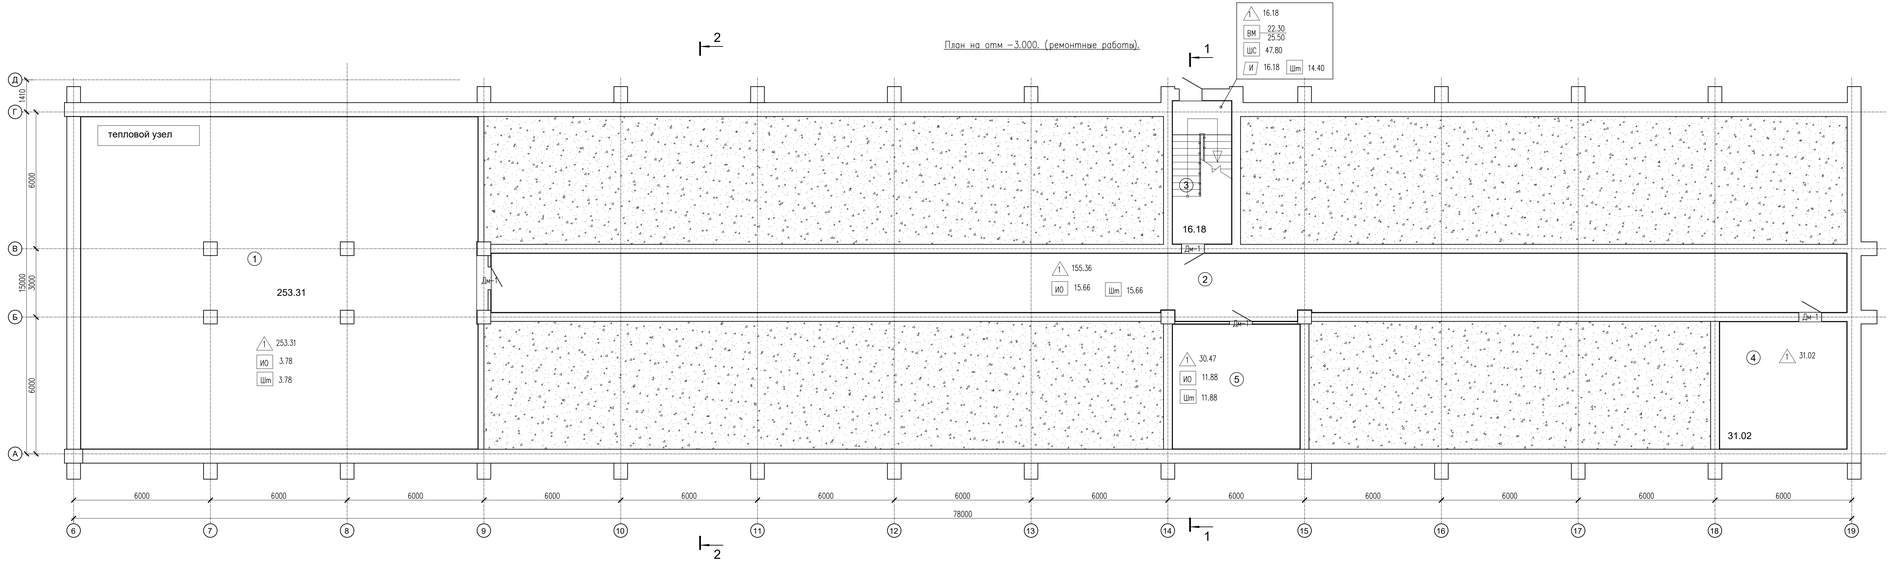

Условные обозначения:

ИО – Окраска потолка водостойкой водоэмульсионной краской

– покрытие пола

– плинтус

ИО – Отделка стен известковой окраской

Экспликация помещений

Номер помещения	Наименование	Площадь м2	Кат. помещения
1	Тепловой узел	253.31	Д
2	Коридор	155.36	Д
3	Лестничная клетка	16.18	Д
4	Насосный	31.02	Д
5	Электрощитовая	30.47	Д
	Итого	486.34	Д

СХЕМА БЛОКИРОВКА

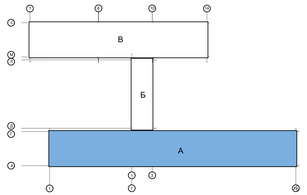

Изм.	Кол.уч.	Лист	N док.	Подпись	Дата
ГИП		Тимеев Ч			
Проверил		Тимеев Ч			
Разработал		Тунгышбек Б			
Н.контроль		Кланов Б			

09-24АР

"Капитальный ремонт зданий КГУ "Общеобразовательная средняя школа имени С.Байшева" по адресу: г. Темир, Темирского района, Актюбинской области, улица Шыраук Алтынсарина, 38"

Блок – А

План на отм -3.000 (ремонтные работы).

Стадия	Лист	Листов
РП	15	

г. Шымкент 2024 г

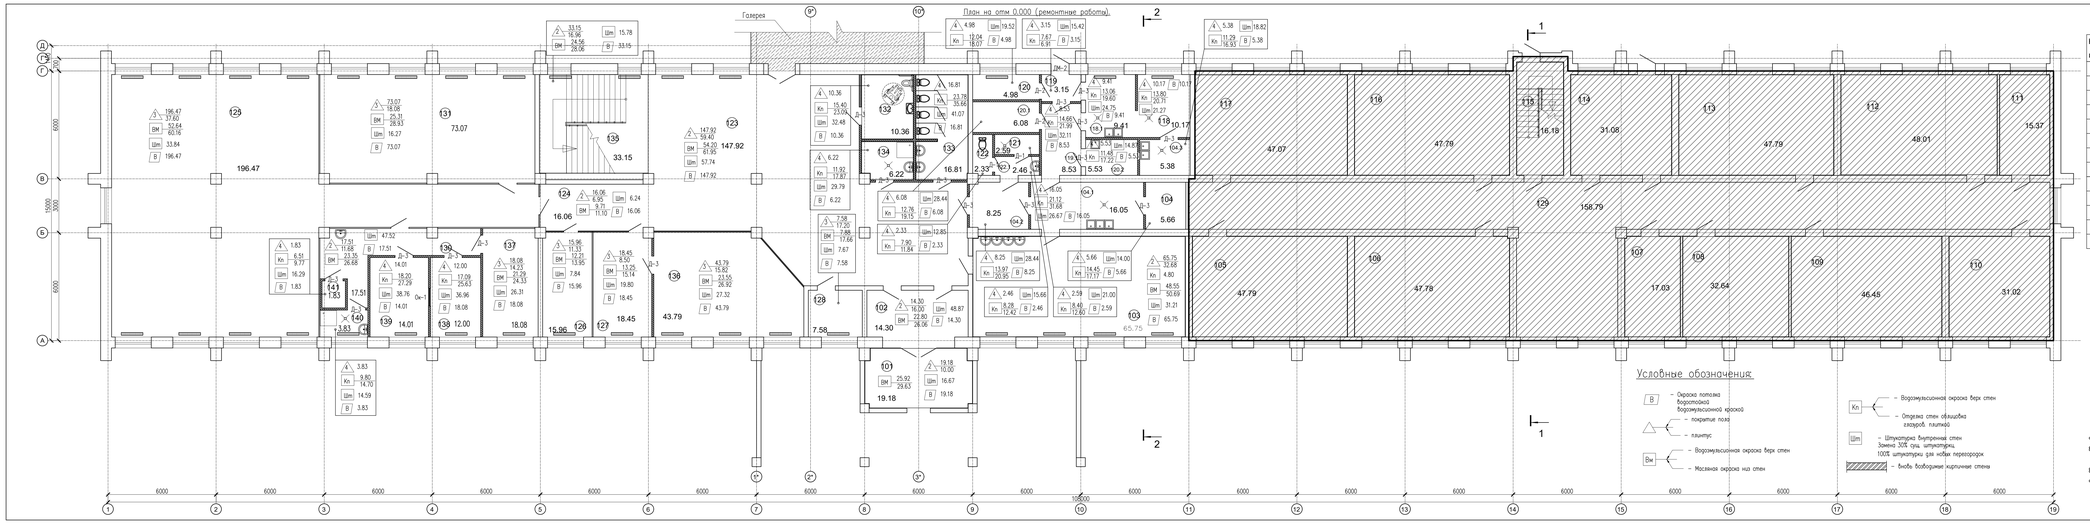

Экспликация помещений

Номер помещения	Наименование	Площадь м2	Кат. помещения
130	Коридор	17.51	Д
131	Читальный зал	73.07	Д
132	Туалет МГН	10.36	Д
133	Туалет	16.81	Д
134	Уборочный инвентарь	6.22	Д
135	Лестница	33.15	Д
136	Кабинет директора	43.79	Д
137	Кабинет врача	18.08	Д
138	Изолятор	12.00	Д
139	Кабинет медсестры	14.01	Д
140	ПУИ	3.83	Д
141	С/у	1.83	Д
	Итого	1478.57	

Экспликация помещений

Номер помещения	Наименование	Площадь м2	Кат. помещения
101	Коридор	19.18	Д
102	Коридор	14.3	Д
103	Обеденный зал	66.25	Д
104	Овощной цех	5.66	Д
104.1	Моечная столовой посуды	16.05	Д
104.2	Помещение персонала	8.25	Д
104.3	Моечная кухенной посуды	5.38	Д
105-117	Кабинет (ремонт не требуется)	476.00	
118	Горячий цех	10.18	Д
118.1	Холодный цех	9.47	Д
119	Приемная-разгрузочная	3.15	Д
119.1	Коридор	8.53	Д
120	Склад сухих продуктов	4.98	Д
120.1	Холодильная камера	6.08	Д
120.2	Мясо-рыбный цех	5.53	Д
121	Душ	2.59	Д
122	Туалет	2.33	Д
122.1	Коридор	2.46	Д
123	Фойе	147.79	Д
124	Коридор	16.5	Д
125	Библиотека	196.47	Д
126	Бухгалтерия	15.96	Д
127	Приемная	18.45	Д
128	Помещения охраны	7.58	Д
129	Коридор (ремонт не требуется)	158.79	Д

						09-24АР			

Копировал

Формат

План на отм +3.300

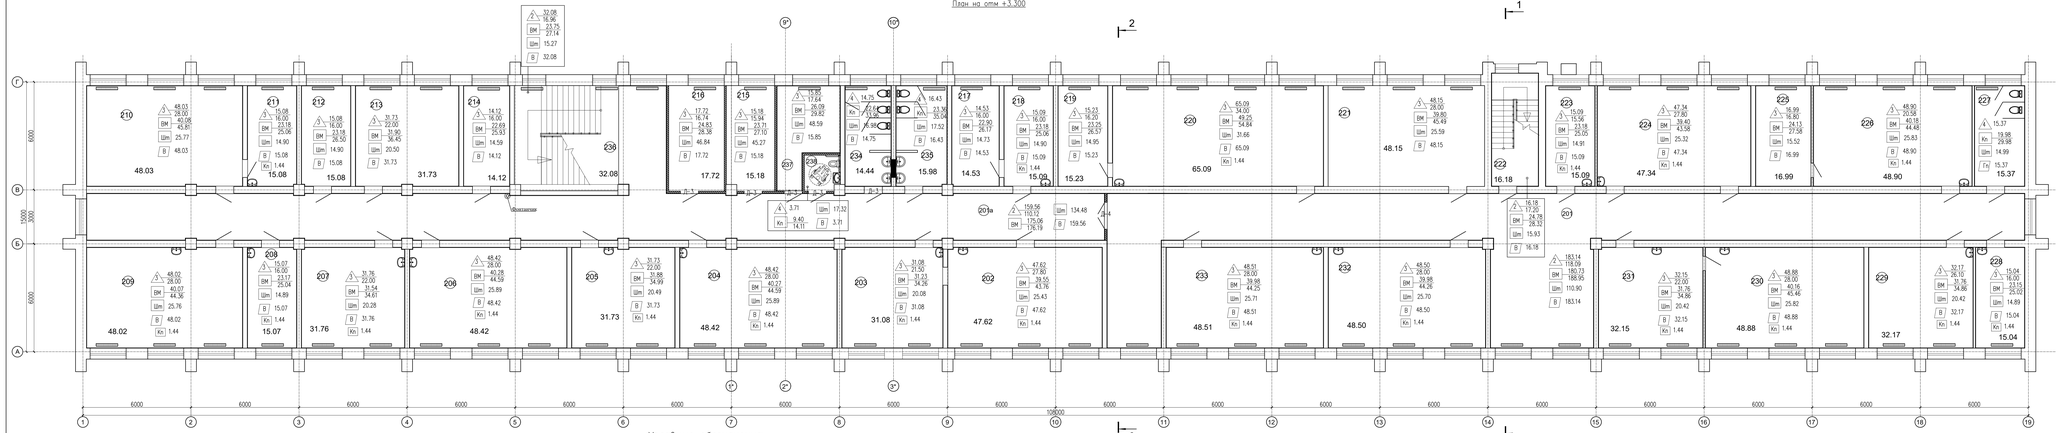

Экспликация помещений

Номер помещения	Наименование	Площадь м2	Кат. помещений
226	Начальный класс	48.9	Д
227	С/у мужской	15.37	Д
228	Начальный класс	15.04	Д
229	Начальный класс	32.17	Д
230	Начальный класс	48.88	Д
231	Начальный класс	32.15	Д
232	Начальный класс	48.5	Д
233	Начальный класс	48.51	Д
234	Туалет Ж	14.44	Д
235	Туалет М	15.98	Д
236	Лестница	32.08	Д
237	Зона безопасности	15.85	Д
238	С/у (МГН)	3.71	Д
	Итого	1427.46	

Экспликация помещений

Номер помещения	Наименование	Площадь м2	Кат. помещений
201	Фойе	343.13	Д
202	Начальный класс	47.62	Д
203	Начальный класс	31.08	Д
204	Учительская	48.42	Д
205	Начальный класс	31.73	Д
206	Начальный класс	48.42	Д
207	Начальный класс	31.76	Д
208	Начальный класс	15.07	Д
209	Начальный класс	48.02	Д
210	Начальный класс	48.03	Д
211	Начальный класс	15.08	Д
212	Начальный класс	15.08	Д
213	Начальный класс	31.73	Д
214	Кабинет психолога	14.12	Д
215	НВП кабинет	15.18	Д
216	НВП кабинет	17.72	Д
217	Начальный класс	14.53	Д
218	Начальный класс	15.09	Д
219	Кабинет Физика	15.23	Д
220	Кабинет Физика	65.09	Д
221	Малый акт зал	48.15	Д
222	Лестничная клетка	16.18	Д
223	Кабинет	15.09	Д
224	Начальный класс	47.34	Д
225	Начальный класс	16.99	Д

СХЕМА БЛОКИРОВКА

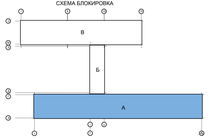

									09-24АР

Копировал

Формат

План на отм +6.600

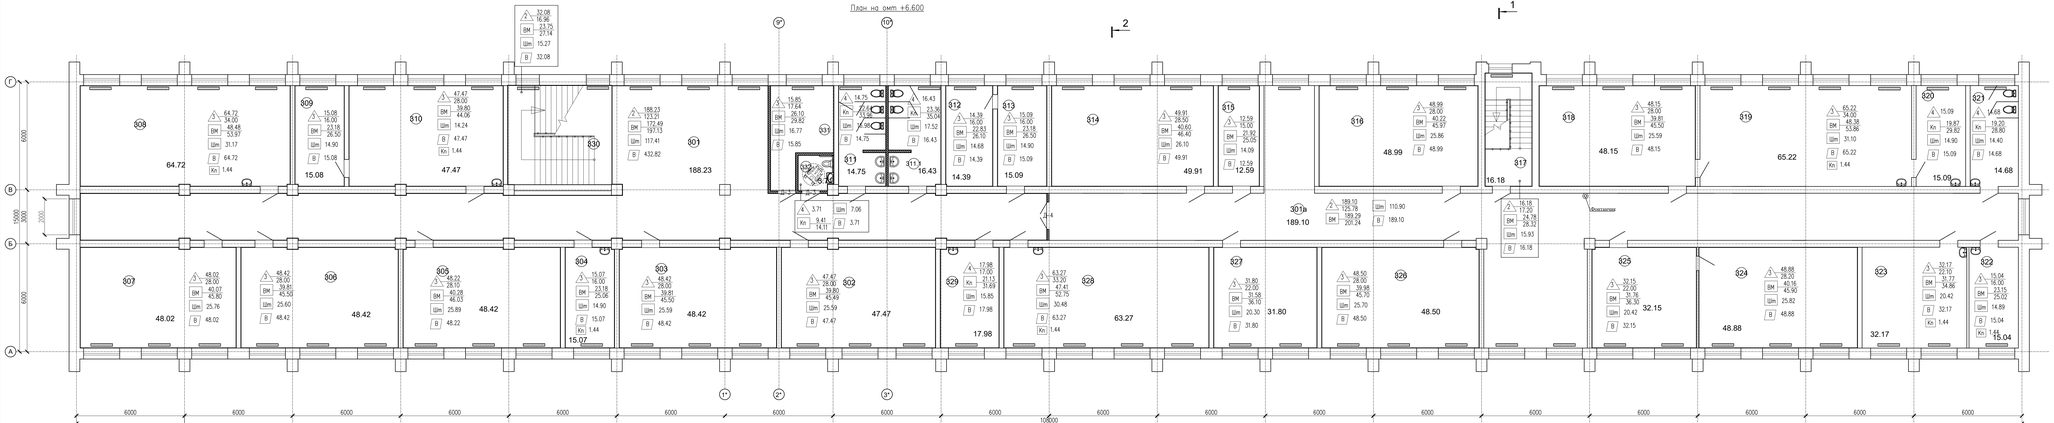
308 64.72
309 15.08
310 47.47
311 14.75
312 16.43
313 14.39
314 15.09
315 49.91
316 12.59
317 16.18
318 48.15
319 65.22
320 15.09
321 14.68
322 15.04
323 32.17
324 48.88
325 32.15
326 48.50
327 31.80
528 63.27
529 17.98
302 47.47
303 48.42
304 15.07
305 48.42
306 48.42
307 48.02
301 188.23
301а 189.10
330 16.77
331 15.85
332 3.71
Шк 7.06
Кл 9.41
14.11
Шк 110.90
Кл 14
Шк 16.18
Кл 17.20
24.78
28.32
Шк 15.93
Шк 15.85
Шк 14.90
Шк 15.09
Шк 14.39
Шк 14.68
Шк 14.40
Шк 14.89
Шк 15.04

Разрез 1–1 (ремонтные работы).

Металлочерепица
Обрешетка из доски 100х32 (h) шаг350;
Контр. обрешетка из доски 50х50 (h) шаг350;
Противоконденсатная пленка
Стропильная нога из доски 50х150(h) шаг–800;(сущ.)
Стяжка из цементно–песчаного раствора М50 толщ.50мм
Утеплитель – плиты теплоизоляционные
по ТУ 5763–003–56846022–06 плотностью 120 кг/м3, б=180мм.
Сборная ж/б плита покрытия(сущ.)

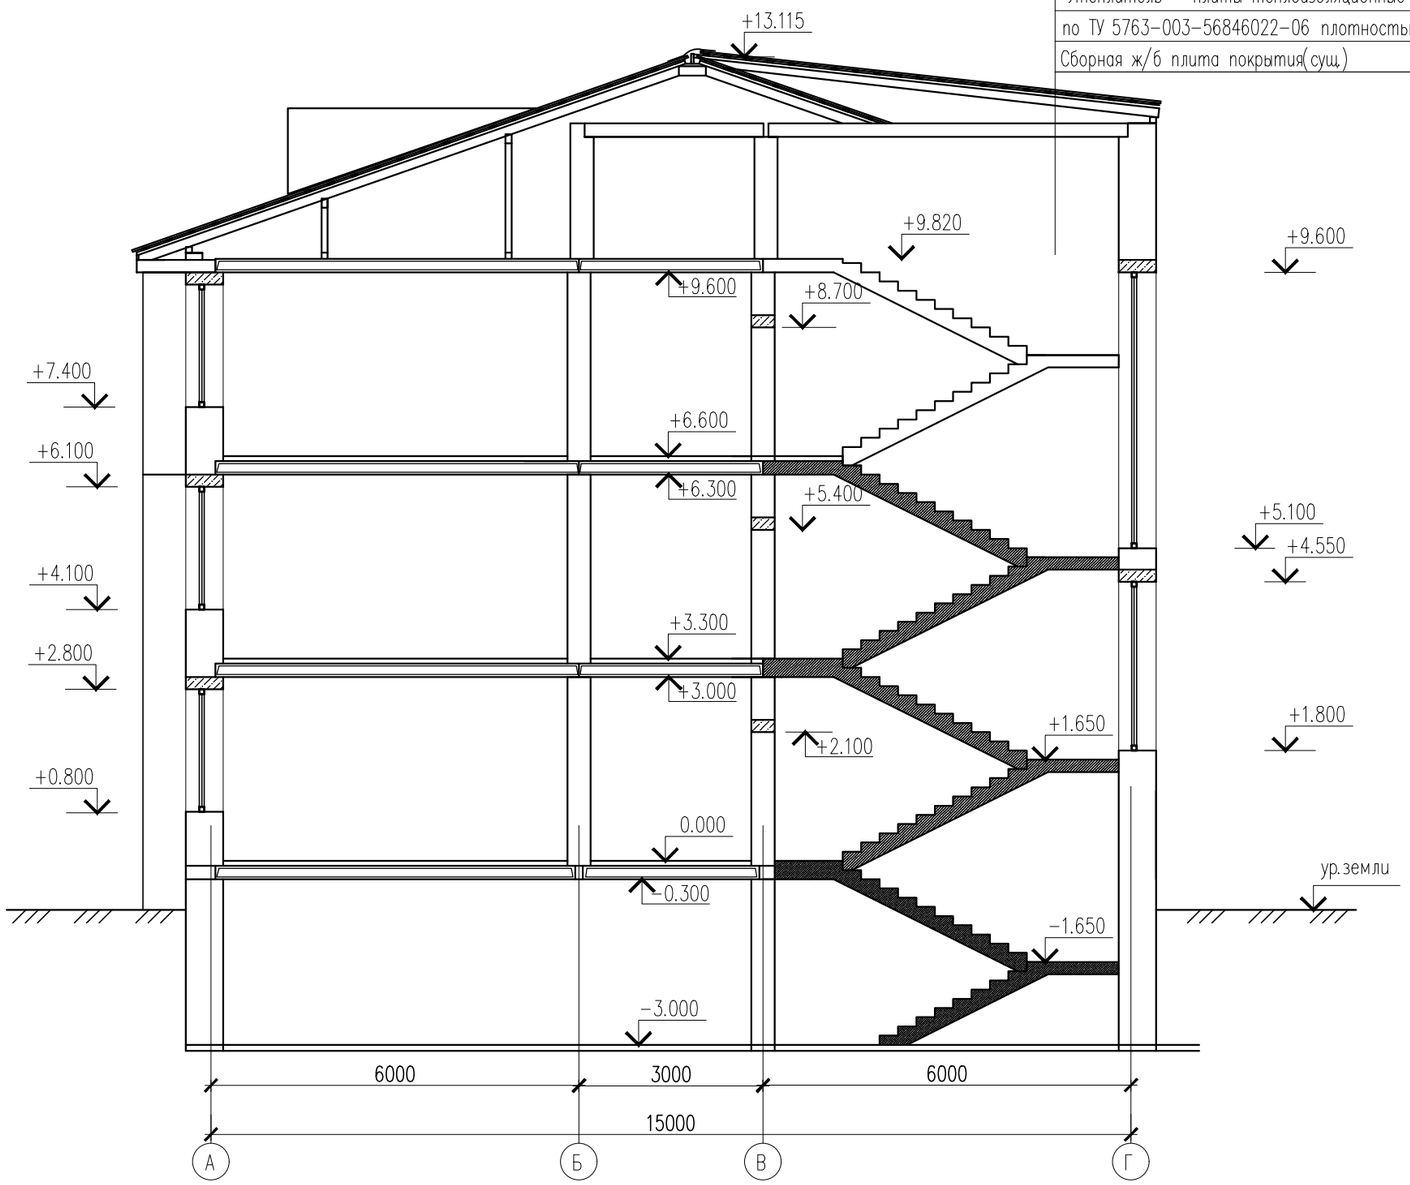

Согласовано

Взам. инв. N

Подп. и дата

Инв. N подл.

Изм.	Nуч.	Лист	Nдок.	Подпись	Дата
ГАП		Тиметов У			
Проверил		Тиметов У			
Разработал		Тунгышбек Б			
Н.контроль		Каанов Б			

09–24АР

"Капитальный ремонт зданий КГУ "Общеобразовательная средняя школа имени С.Байшева" по адресу:г. Темир, Темирского района, Актюбинской области, улица Ыбырая Алтынсарина, 38"

Блок – А

Стадия	Лист	Листов
РП	19	

Разрез 1–1
(ремонтные работы).

ТОО "АСК-Көксарай"
г. Шымкент 2024г

Копировал

Формат А3

Разрез 2–2. (ремонтные работы).

Металлочерепица
Обрешетка из доски 100х32 (h) шаг350;
Контр. обрешетка из доски 50х50 (h) шаг350;
Противоконденсатная пленка
Стропильная нога из доски 50х150(h) шаг–800;(сущ.)
Стяжка из цементно–песчаного раствора М50 толщ.50мм
Утеплитель – плиты теплоизоляционные
по ТУ 5763–003–56846022–06 плотностью 120 кг/м3, б=180мм.
Сборная ж/б плита покрытия(сущ.)

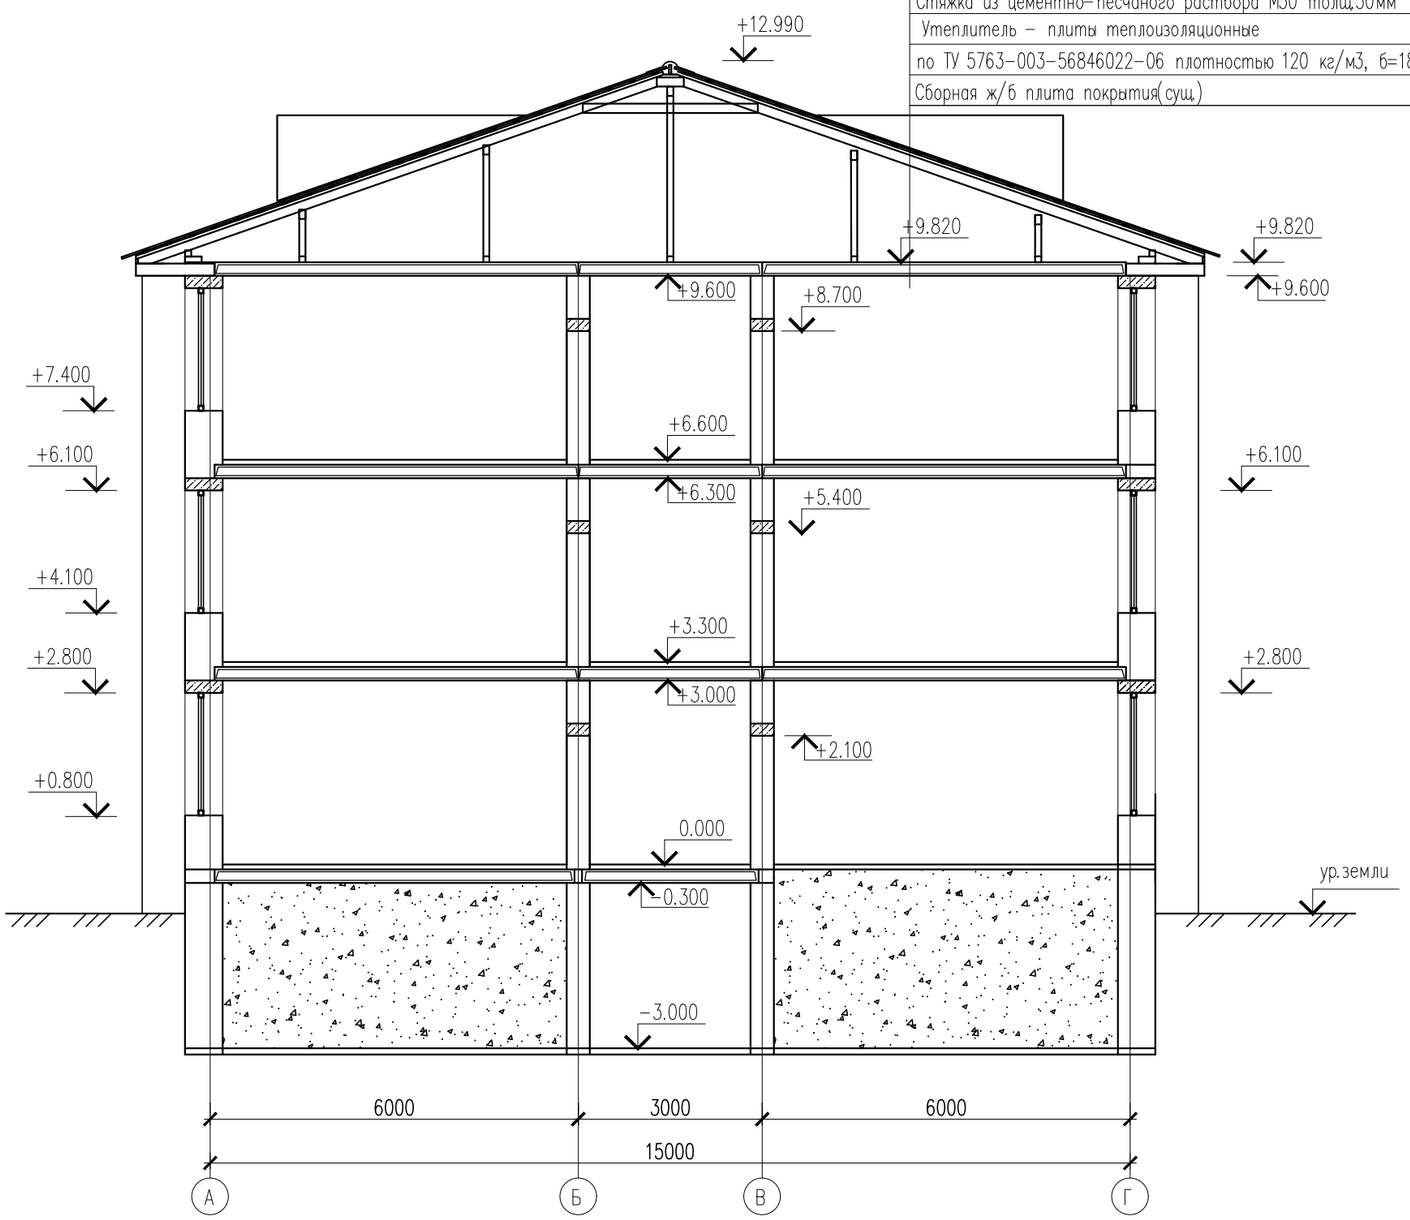

Согласовано

Взам. инв. N

Подп. и дата

Инв. N подл.

Изм.	Nуч.	Лист	Nдок.	Подпись	Дата
ГАП		Тиметов У			
Проверил		Тиметов У			
Разработал		Тунгышбек Б			
Н.контроль		Кданов Б			

09–24АР

"Капитальный ремонт зданий КГУ "Общеобразовательная средняя школа имени С.Байшева" по адресу:г. Темир, Темирского района, Актюбинской области, улица Ыбырая Алтынсарина, 38"

Блок – А

Стадия	Лист	Листов
РП	20	

Разрез 2–2
(ремонтные работы).

ТОО "АСК-Көксарай"
г. Шымкент 2024г

Копировал

Формат А3

Экспликация полов (ремонтные работы) (начало)

Номер помещения	Тип пола	Схема пола или тип пола по серии 2.444-5.93 в.1	Данные элементов пола (наименование. толщина основания и др.) мм	Площадь пола. м2
1	2	3	4	5
-3.000				
1-5	1	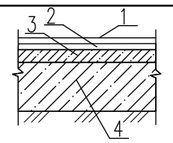	1. Покрытие пола - бетон кл.В20 -20мм (Монтаж-100%) 2. -Стяжка из цементно-песчаного раствора М150-20мм (Монтаж-100%) 3. Подстилающий слой: бетон класса В7.5-40мм (сущ.) 4.Уплотненный грунт основания (сущ.)	486.34
0.000				
101,102,103,123, 124,130,135	2	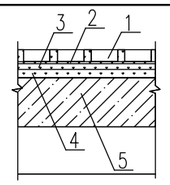	1. Покрытие пола - Керамогранит -13мм (Монтаж-100%) 2. Прослойка и заполнение швов на плиточным клейе -20мм (Монтаж-100%) 3. Стяжка из цементно-песчаного раствора М150-20мм (Монтаж-100%) 4. Подстилающий слой: бетон класса В7.5-40мм (сущ.) 5. Железобетонная плита перекрытия (сущ.)	313.87
			Монтаж плинтусов из керамогранита п.м.	153.67
25,126,127,128,130,131	3	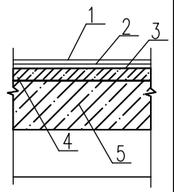	1. Линолеум коммерческий - 2.5мм (Монтаж-100%) 2. Прослойка из клеящей мастики (Монтаж-100%) 3. Стяжка из цементно-песчаного раствора М150-20мм (Монтаж-100%) 4. Подстилающий слой: бетон класса В7.5-40мм (сущ.) 5. Железобетонная плита перекрытия (сущ.)	373.40
			Монтаж плинтусов из ПВХ п.м.	122.76
104,104.1,104.2,104.3, 118,118.1,119,119.1, 120,120.1,120.2, 121,122,122.1,132, 133,134,138,139, 140,141	4	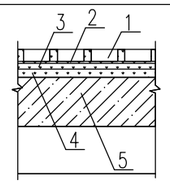	1. Покрытие пола - керамические плитки ГОСТ 6787-89 -11мм (Монтаж-100%) 2. Прослойка и заполнение швов на плиточным клейе -20мм (Монтаж-100%) 3. Стяжка из цементно-песчаного раствора М150-20мм (Монтаж-100%) 4. Подстилающий слой: бетон класса В7.5-40мм (сущ.) 5. Железобетонная плита перекрытия (сущ.)	155.63

(продолжение)

Номер помещения	Тип пола	Схема пола или тип пола по серии 2.444-5.93 в.1	Данные элементов пола (наименование. толщина основания и др.) мм	Площадь пола. м2
1	2	3	4	5
+3.300				
201,201а,222,236	2	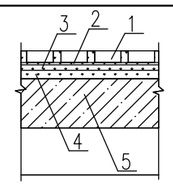	1. Покрытие пола - Керамогранит -13мм (Монтаж-100%) 2. Прослойка и заполнение швов на плиточным клейе -20мм (Монтаж-100%) 3. Стяжка из цементно-песчаного раствора М150-20мм (Монтаж-100%) 4. Подстилающий слой: бетон класса В7.5-40мм (сущ.) 5. Железобетонная плита перекрытия (сущ.)	390.96
			Монтаж плинтусов из керамогранита п.м.	262.37
202-221,223,224,225, 226,228-233,237	3	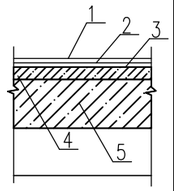	1. Линолеум коммерческий - 2.5мм (Монтаж-100%) 2. Прослойка из клеящей мастики (Монтаж-100%) 3. Стяжка из цементно-песчаного раствора М150-20мм (Монтаж-100%) 4. Подстилающий слой: бетон класса В7.5-40мм (сущ.) 5. Железобетонная плита перекрытия (сущ.)	986.57
			Монтаж плинтусов из ПВХ п.м.	680.66
227,234,235,238	4	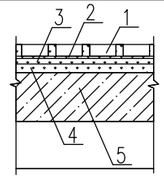	1. Покрытие пола - керамические плитки ГОСТ 6787-89 -11мм (Монтаж-100%) 2. Прослойка и заполнение швов на плиточным клейе -20мм (Монтаж-100%) 3. Стяжка из цементно-песчаного раствора М150-20мм (Монтаж-100%) 4. Подстилающий слой: бетон класса В7.5-40мм (сущ.) 5. Железобетонная плита перекрытия (сущ.)	50.26

Согласовано

Взам. инв. N

Подп. и дата

Инв. N подл.

Изм.	Nуч.	Лист	Nдок.	Подпись	Дата
ГАП		Тиметов У			
Проверил		Тиметов У			
Разработал		Тунгышбек Б			
Н.контроль		Кданов Б			

09-24АР

"Капитальный ремонт зданий КГУ "Общеобразовательная средняя школа имени С.Байшева" по адресу:г. Темир, Темирского района, Актюбинской области, улица Ыбырая Алтынсарина, 38"

Блок - А

Стадия	Лист	Листов
РП	21	

Экспликация полов (ремонтные работы)

ТОО "АСК-Көксарай" г. Шымкент 2024г

Копировал Формат А3

(окончание)

Номер помещения	Тип пола	Схема пола или тип пола по серии 2.444-5.93 в.1	Данные элементов пола (наименование. толщина основания и др.) мм	Площадь пола. м2
1	2	3	4	5
+6.300				
301,301а,317,330	2	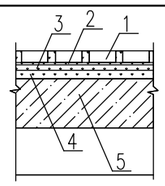	1. Покрытие пола – Керамогранит –13мм (Монтаж–100%) 2. Прослойка и заполнение швов на плиточным клейе –20мм (Монтаж–100%) 3. Стяжка из цементно–песчаного раствора М150–20мм (Монтаж–100%) 4. Подстилающий слой: бетон класса В7.5–40мм (сущ.) 5. Железобетонная плита перекрытия (сущ.)	425.59
			Монтаж плинтусов из керамогранита п.м.	283.15
302–310,312–316, 318,319,322–329,331	3	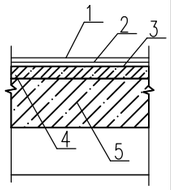	1. Линолеум коммерческий – 2.5мм (Монтаж–100%) 2. Прослойка из клеящей мастики (Монтаж–100%) 3. Стяжка из цементно–песчаного раствора М150–20мм (Монтаж–100%) 4. Подстилающий слой: бетон класса В7.5–40мм (сущ.) 5. Железобетонная плита перекрытия (сущ.)	942.87
			Монтаж плинтусов из ПВХ п.м.	605.74
311,311.1,320,321,332	4	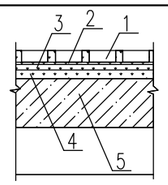	1. Покрытие пола – керамические плитки ГОСТ 6787–89 –11мм (Монтаж–100%) 2. Прослойка и заполнение швов на плиточным клейе –20мм (Монтаж–100%) 3. Стяжка из цементно–песчаного раствора М150–20мм (Монтаж–100%) 4. Подстилающий слой: бетон класса В7.5–40мм (сущ.) 5. Железобетонная плита перекрытия (сущ.)	64.66

Согласовано

Взам. инв. N

Подп. и дата

Инв. N подл.

Изм.	Nуч.	Лист	Nдок.	Подпись	Дата
ГАП		Тиметов У			
Проверил		Тиметов У			
Разработал		Тунгышбек Б			
Н.контроль		Кданов Б			

09–24АР

"Капитальный ремонт зданий КГУ "Общеобразовательная средняя школа имени С.Байшева" по адресу:г. Темир, Темирского района, Актюбинской области, улица Ыбырая Алтынсарина, 38"

Блок – А

Стадия	Лист	Листов
РП	22	

Экспликация полов (ремонтные работы)

ТОО "АСК-Көксарай" г. Шымкент 2024г

Копировал

Формат А3

Ведомость отделки помещений

Наименование или номер помещения	Потолок		Стены и перегородки		Низ стен или перегородок (панель)			Примечание
	Площадь	Вид отделки	Площадь	Вид отделки	Площадь	Вид отделки	высота мм.	
План на отм. −3.000								
1,2,5			31.32	Известковая окраска				
3	16.18	Затирка, Шпатлевка−2мм Сухими смесями Улучшенная водоэмульсионная окраска	22.30	Шпатлевка−2мм Сухими смесями Улучшенная водоэмульсионная окраска	25.50	Масленая окраска	1600	
План на отм. 0.000								
101,102,103,123,124,125, 126,127,128,130,131,135, 136,137	687.27	Затирка, Шпатлевка−2мм Сухими смесями Улучшенная водоэмульсионная окраска	786.48	Шпатлевка−2мм Сухими смесями	421.26	Масленая окраска	1600	—
			365.22	Улучшенная водоэмульсионная окраска	4.80	Кафельная глазу-рированная плитка ГОСТ 6141−91	1600	(экран для умывальника)
104,104.1,104.2,104.3,118, 118.1,119,119.1,120,120.1, 120.2,121,122,122.1,132, 133,134,138,139,140,141	155.63	Затирка, Шпатлевка−2мм Сухими смесями Улучшенная водоэмульсионная окраска	273.58	Шпатлевка−2мм Сухими смесями Улучшенная водоэмульсионная окраска	401.25	Кафельная глазу-рированная плитка ГОСТ 6141−91	1800	—
План на отм. +3.300								
201,201а,202,203,204,205, 206,207,208,209,210,211, 212,213,214,215,216,217, 218,219,220,221,222,223,224, 225,226,228,229,230,231, 232,233,236,237,238	1381.67	Затирка, Шпатлевка−2мм Сухими смесями Улучшенная водоэмульсионная окраска	2952.90	Шпатлевка−2мм Сухими смесями	1533.49	Масленая окраска	1600	—
			1419.41	Улучшенная водоэмульсионная окраска	28.80	Кафельная глазу-рированная плитка ГОСТ 6141−91	1600	(экран для умывальника)
227,234,235.	45.79	Затирка, Шпатлевка−2мм Сухими смесями Улучшенная водоэмульсионная окраска	65.98	Шпатлевка−2мм Сухими смесями Улучшенная водоэмульсионная окраска	98.98	Кафельная глазу-рированная плитка ГОСТ 6141−91	1800	—
План на отм. +6.600								
301,301а,302,303,304,305, 306,307,308,309,310,312, 313,314,315,316,317,318, 319,322,323,324,325,326, 327,328,330,331.	1351.75	Затирка, Шпатлевка−2мм Сухими смесями Улучшенная водоэмульсионная окраска	2661.14	Шпатлевка−2мм Сухими смесями	1407.57	Масленая окраска	1600	—
			1253.57	Улучшенная водоэмульсионная окраска	10.08	Кафельная глазу-рированная плитка ГОСТ 6141−91	1600	(экран для умывальника)
311,311.1,320,321,329,332.	82.64	Затирка, Шпатлевка−2мм Сухими смесями Улучшенная водоэмульсионная окраска	115.61	Шпатлевка−2мм Сухими смесями Улучшенная водоэмульсионная окраска	173.42	Кафельная глазу-рированная плитка ГОСТ 6141−91	1800	—

Согласовано

Взам. инв. N

Подп. и дата

Инв. N подл.

Изм.	Nуч.	Лист	Nдок.	Подпись	Дата
ГАП		Тиметов У			
Проверил		Тиметов У			
Разработал		Тунгышбек Б			
Н.контроль		Каанов Б			

09−24АР

"Капитальный ремонт зданий КГУ "Общеобразовательная средняя школа имени С.Байшева" по адресу:г. Темир, Темирского района, Актюбинской области, улица Ыбырая Алтынсарина, 38"

Блок − А

Стадия	Лист	Листов
РП	23	

Ведомость отделки помещений (Ремонтные работы)

ТОО "АСК-Көксарай" г. Шымкент 2024г

Копировал

Формат А3

Ведомость ремонтных работ

N п.п.	Обозначение	Наименование видов работ	Ед-цы измер.	-3.000	0.000	+3.300	+6.600	Всего	Приме-чание
		Штукатурка внутренних стен-30%	м2	45.72	866.84	1069.83	876.98	2859.37	

Спецификация элементов заполнения проемов

Поз.	Обозначение	Наименование	подвал	1 эт.	2 эт.	3 эт.	Всего	Примечание
		Двери						
Дм-1	ГОСТ 31173-2003	ДСН ДПН 1-2-2 М2 У 2100-1000 (С заполнением минеральной ватой марки 100) огнестойкость не менее EI45	4	1	-	-	4	металлическая индив. изгот.
Дм-2	ГОСТ 31173-2003	ДСН ДПН 1-2-2 М2 У 2100-1000 (С заполнением минеральной ватой марки 100)	-	1	-	-	1	металлическая индив. изгот.
Д-1	ГОСТ 6629-88	ДГ 21-8 ГОСТ 6629-88	-	2	-	-	2	дерево
Д-2	ГОСТ 6629-88	ДГ 21-9 ГОСТ 6629-88	-	2	-	-	2	дерево
Д-3	ГОСТ 6629-88	ДГ 21-10 ГОСТ 6629-88	-	16	4	2	22	дерево
Д-4	ГОСТ 6629-88	ДГ 21-15 ГОСТ 6629-88	-	-	1	1	2	дерево
		Окна						
Ок-1	Индивидуального изготовления	ОП В2 1000(h)-1000 (4м1-16-4м1)	-	1	-	-	1	ПВХ
	ГОСТ 30674-99	Доска подоконная ПД 1200-150	-	1	-	-	1	ПВХ

Дм-1,2

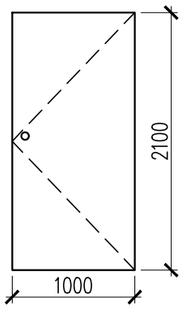

Д-1

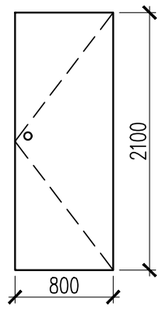

Д-2

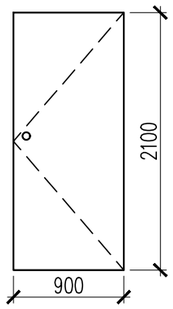

Д-3

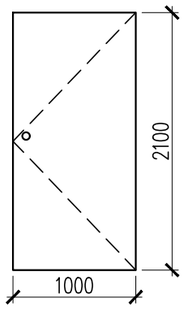

Д-4

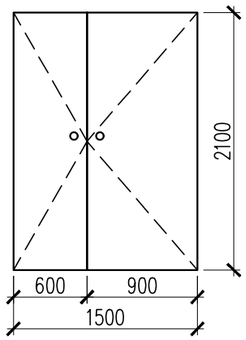

Ок-1

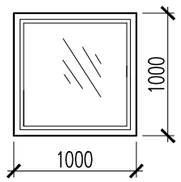

Согласовано

Взам. инв. N

Подп. и дата

Инв. N подл.

Изм.	Nуч.	Лист	Nдок	Подпись	Дата
ГАП		Тиметов У			
Проверил		Тиметов У			
Разработал		Тунгышбек Б			
Н.контроль		Кданов Б			

09-24АР

"Капитальный ремонт зданий КГУ "Общеобразовательная средняя школа имени С.Байшева" по адресу:г. Темир, Темирского района, Актюбинской области, улица Ыбырая Алтынсарина, 38"

Блок - А

Стадия	Лист	Листов
РП	24	

Ведомость заполнения проемов. (ремонтные работы)

ТОО "АСК-Көксарай" г. Шымкент 2024г

Копировал

Формат А3

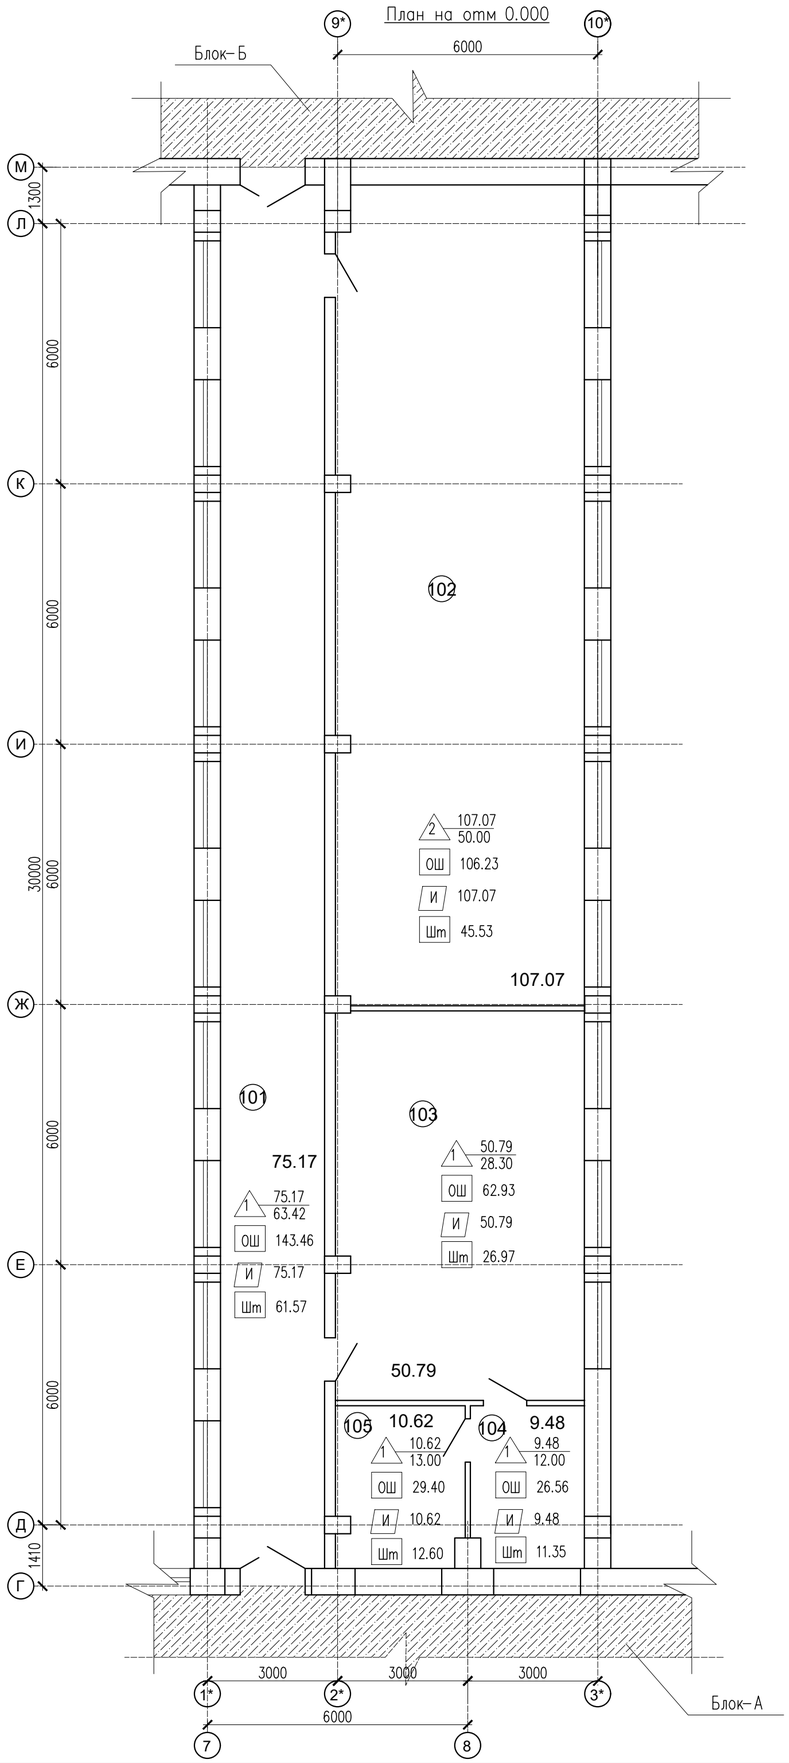

Экспликация помещений

Номер поме-щения	Наименование	Площадь. м2	Кат. поме-ще-ния
101	Коридор	75.17	Д
102	Зал для борьбы	107.07	Д
103	Раздевалка	50.79	Д
104	Трудкабинет	9.48	Д
105	Склад	10.62	Д
	Итого	253.13	

СХЕМА БЛОКИРОВКА

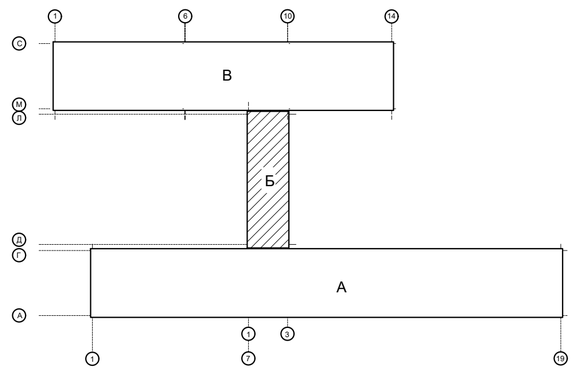

Согласовано

Взам. инв. N

Подп. и дата

Инв. N подл.

Изм.	Nуч.	Лист	Nдок.	Подпись	Дата
ГАП		Тиметов У			
Проверил		Тиметов У			
Разработал		Тунгышбек Б			
Н.контроль		Каанов Б			

09-24АР

"Капитальный ремонт зданий КГУ "Общеобразовательная средняя школа имени С.Байшева" по адресу:г. Темир, Темирского района, Актюбинской области, улица. Ыбырая Алтынсарина, 38"

Блок – Б

Стадия	Лист	Листов
РП	1	

План на отм 0.000
(демонтажные работы).

ТОО "АСК-Кексарай"
г. Шымкент 2024г

Копировал

Формат А2

Разрез 1–1

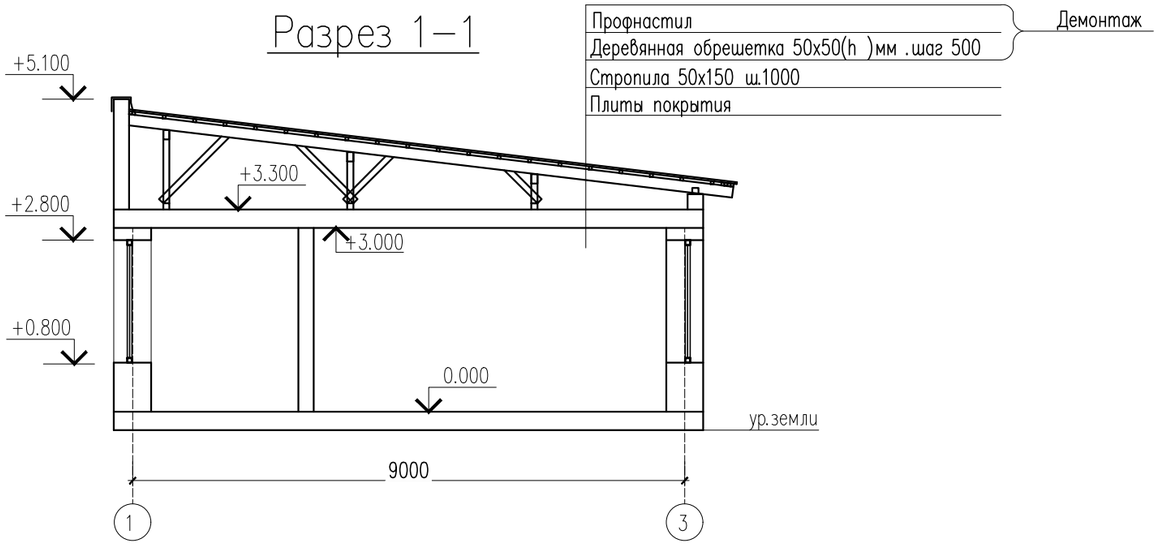

Согласовано

Взам. инв. N

Подп. и дата

Инв. N подл.

Изм.	Nуч.	Лист	Nдок.	Подпись	Дата
ГАП		Тиметов У			
Проверил		Тиметов У			
Разработал		Тунгышбек Б			
Н.контроль		Каанов Б			

09–24АР

"Капитальный ремонт зданий КГУ "Общеобразовательная средняя школа имени С.Байшева" по адресу:г. Темир, Темирского района, Актюбинской области, улица Ыбырая Алтынсарина, 38"

Блок – Б

Стадия	Лист	Листов
РП	2	

Разрез 1–1
(демонтажные работы).

ТОО "АСК-Көксарай"
г. Шымкент 2024г

Копировал

Формат А3

Фасад Г - М

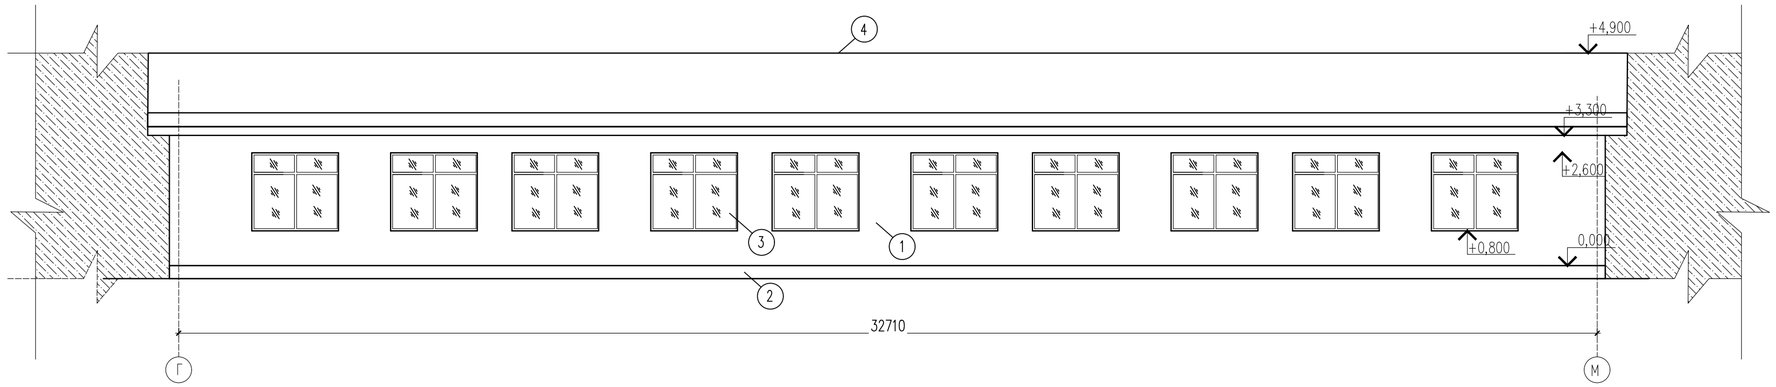

Фасад Г - М

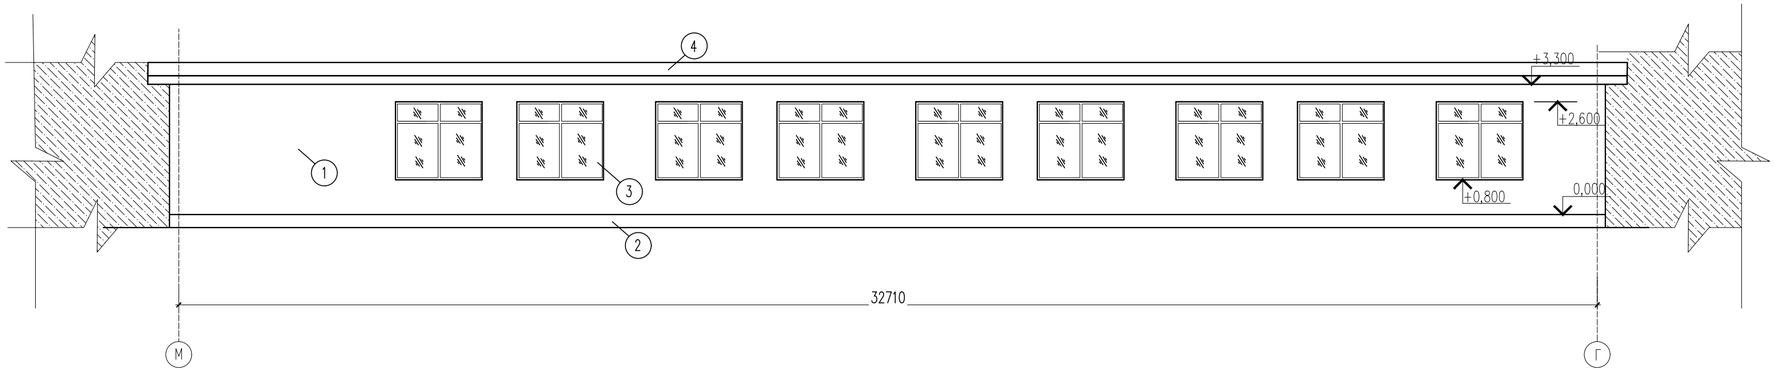

Спецификация элементов

Марка поз.	Обозначение	Наименование	Кол. шт.	Масса Ед.,кг.	Приме-чание
		Расход крепления утеплителя			
		Влаго-ветрозащитная мембрана негорючая толщ 0.1мм, м2	130.74		
		Теплоизоляция плиты минераловатные плотностью-90кг/м3,толщиной 90мм м2	130.74		
		Дюбель-гвоздь (зонт) тарельчатый 10х200	811шт.		

Таблица наружной отделки фасадов

№ п/п	Конструктивный элемент изделия	Отделочные и лакокрасочные материалы	Наименование цвета номер колера	Цветовой эталон	Примечание	Код АГСК
1	Наружние стены	Силикатный кирпич, существующий				
2	Цоколь	Силикатный кирпич, существующий				
3	Оконные рамы					
4	Кровля	Профнастил см.л.КР	RAL 1418			224-101-0400
5	Откосная планка	Оцинкованный лист б=400мм с полимерным покрытием 30 мКм	RAL 1019		106.40п.м	224-104-0308
6	Оконный отлив	Оцинкованный лист б=400мм с полимерным покрытием 30 мКм	Белый		41.80п.м.	224-104-0308

Согласовано

Взам. инв. N

Подп. и дата

Инв. N подл.

Изм.	Nуч.	Лист	Nдок	Подпись	Дата
ГАП		Тиметов У			
Проверил		Тиметов У			
Разработал		Тунгышбек Б			
Н.контроль		Каанов Б			

09-24АР

"Капитальный ремонт зданий КГУ "Общеобразовательная средняя школа имени С.Байшева" по адресу:г. Темир, Темирского района, Актюбинской области, улица Ыбырая Алтынсарина, 38"

Блок - Б

Стадия	Лист	Листов
РП	3	

Фассад Г-М,Фассад М-Г (ремонтные работы).

ТОО "АСК-Кексарай" г. Шымкент 2024г

Копировал

Формат А2

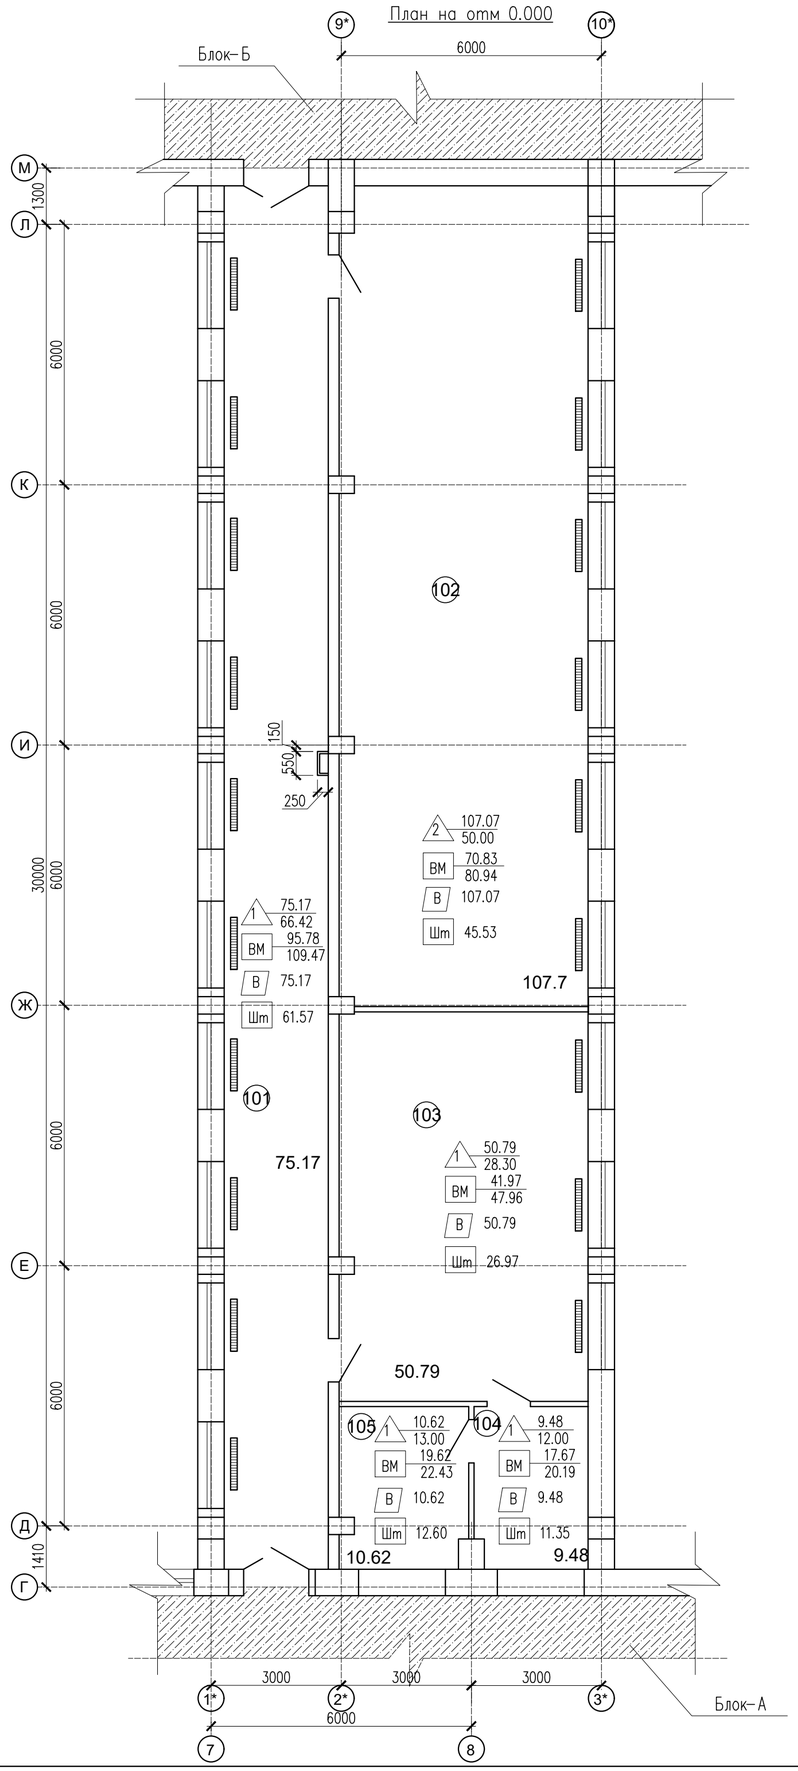

Экспликация помещений

Номер помещения	Наименование	Площадь, м2	Кат. помещения
101	Коридор	75.17	Д
102	Зал для борьбы	107.07	Д
103	Раздевалка	50.79	Д
104	Трудкабинет	9.48	Д
105	Склад	10.62	Д
	Итого	253.13	

Условные обозначения:

- В – Окраска потолка водостойкой водоэмульсионной краской
- △ – покрытие пола; – плинтус
- Вм – Водоэмульсионная окраска верх стен; – Масляная окраска низ стен
- Шт – Штукатурка внутренних стен. Замена 30% сущ. штукатурки, 100% штукатурки для новых перегородок

СХЕМА БЛОКИРОВКА

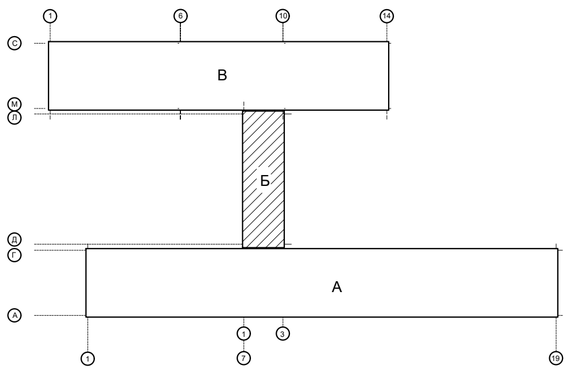

Примечание: Обшивка гипсокартонам вентиляционных шахт по металлическим направляющим – 3.15м2
Шпатлевка "сухими смесями" с грунтовкой – 3.15м2
Водоэмульсионная окраска за 2 раза – 3.15м2

Изм.	Nуч.	Лист	Nдок.	Подпись	Дата	09-24АР		
						"Капитальный ремонт зданий КГУ "Общеобразовательная средняя школа имени С.Байшева" по адресу:г. Темир, Темирского района, Актюбинской области, улица Ыбырая Алтынсарина, 38"		
ГАП		Тиметов У				Блок – Б	Стадия	Лист	Листов
Проверил		Тиметов У					РП	4	
Разработал		Тунгышбек Б							
						План на отм 0.000 (ремонтные работы).	ТОО "АСК-Кексарай" г. Шымкент 2024г		
Н.контроль		Каанов Б							

Согласовано

Взам. инв. N

Подп. и дата

Инв. N подл.

Копировал

Формат А2

Разрез 1–1

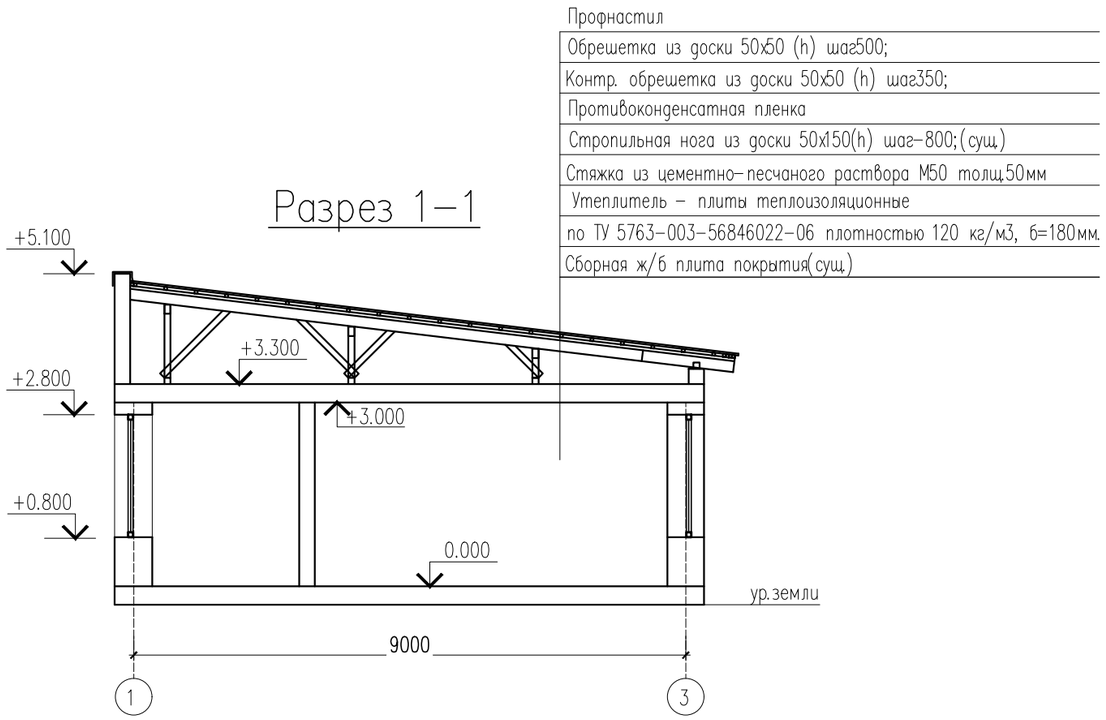

Ведомость ремонтных работ

N п.п.	Обозначение	Наименование видов работ	Ед–цы измер.	0.000	Всего	Приме–чание
		Штукатурка внутренних стен–30%	м2	158.02	158.02	

Согласовано

Взам. инв. N

Подп. и дата

Инв. N подл.

Изм.	Nуч.	Лист	Nдок.	Подпись	Дата
ГАП		Тиметов У			
Проверил		Тиметов У			
Разработал		Тунгышбек Б			
Н.контроль		Каанов Б			

09–24АР

"Капитальный ремонт зданий КГУ "Общеобразовательная средняя школа имени С.Байшева" по адресу:г. Темир, Темирского района, Актюбинской области, улица Ыбырая Алтынсарина, 38"

Блок – Б

Стадия	Лист	Листов
РП	5	

Разрез 1–1
(ремонтные работы).

ТОО "АСК-Көксарай"
г. Шымкент 2024г

Копировал

Формат А3

Экспликация полов (ремонтные работы) (начало)

Номер помещения	Тип пола	Схема пола или тип пола по серии 2.444-5.93 в.1	Данные элементов пола (наименование. толщина основания и др.) мм	Площадь пола. м2
1	2	3	4	5
0.000				
101.103.104.105	1	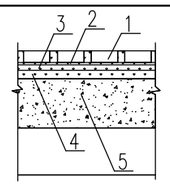	1. Покрытие пола – Керамогранит –13мм (Монтаж–100%) 2. Прослойка и заполнение швов на плиточным клейе –20мм (Монтаж–100%) 3. Стяжка из цементно–песчаного раствора М150–20мм (Монтаж–100%) 4. Подстилающий слой: бетон класса В7.5–40мм (сущ.) 5. Уплотненный грунт основания (сущ.)	146.06
			Монтаж плинтусов из керамогранита п.м.	119.72
102	2	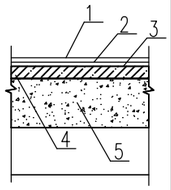	1. Линолеум коммерческий – 2.5мм (Монтаж–100%) 2. Прослойка из клеящей мастики (Монтаж–100%) 3. Стяжка из цементно–песчаного раствора М150–20мм (Монтаж–100%) 4. Подстилающий слой: бетон класса В7.5–40мм (сущ.) 5. Уплотненный грунт основания (сущ.)	107.07
			Монтаж плинтусов из ПВХ п.м.	50.00

Ведомость отделки помещений

Наименование или номер помещения	Потолок		Стены и перегородки		Низ стен или перегородок(панель)			Примечание
	Площадь	Вид отделки	Площадь	Вид отделки	Площадь	Вид отделки	высота мм.	
План на отм. 0.000								
101,102,13,104,105.	253.13	Затирка, Шпатлевка–2мм Сухими смесями Улучшенная водоэмульсионная окраска	526.86	Шпатлевка–2мм Сухими смесями	280.99	Масленая окраска	1600	—
			245.87	Улучшенная водоэмульсионная окраска				

Согласовано

Взам. инв. N

Подп. и дата

Инв. N подл.

Изм.	Nуч.	Лист	Nдок.	Подпись	Дата
ГАП		Тиметов У			
Проверил		Тиметов У			
Разработал		Тунгышбек Б			
Н.контроль		Кданов Б			

09–24АР

"Капитальный ремонт зданий КГУ "Общеобразовательная средняя школа имени С.Байшева" по адресу:г. Темир, Темирского района, Актюбинской области, улица Ыбырая Алтынсарина, 38"

Блок – Б

Стадия	Лист	Листов
РП	6	

Экспликация полов. Ведомость отделки помещений (ремонтные работы)

ТОО "АСК-Көксарай" г. Шымкент 2024г

Копировал Формат А3

План на отм 0.000

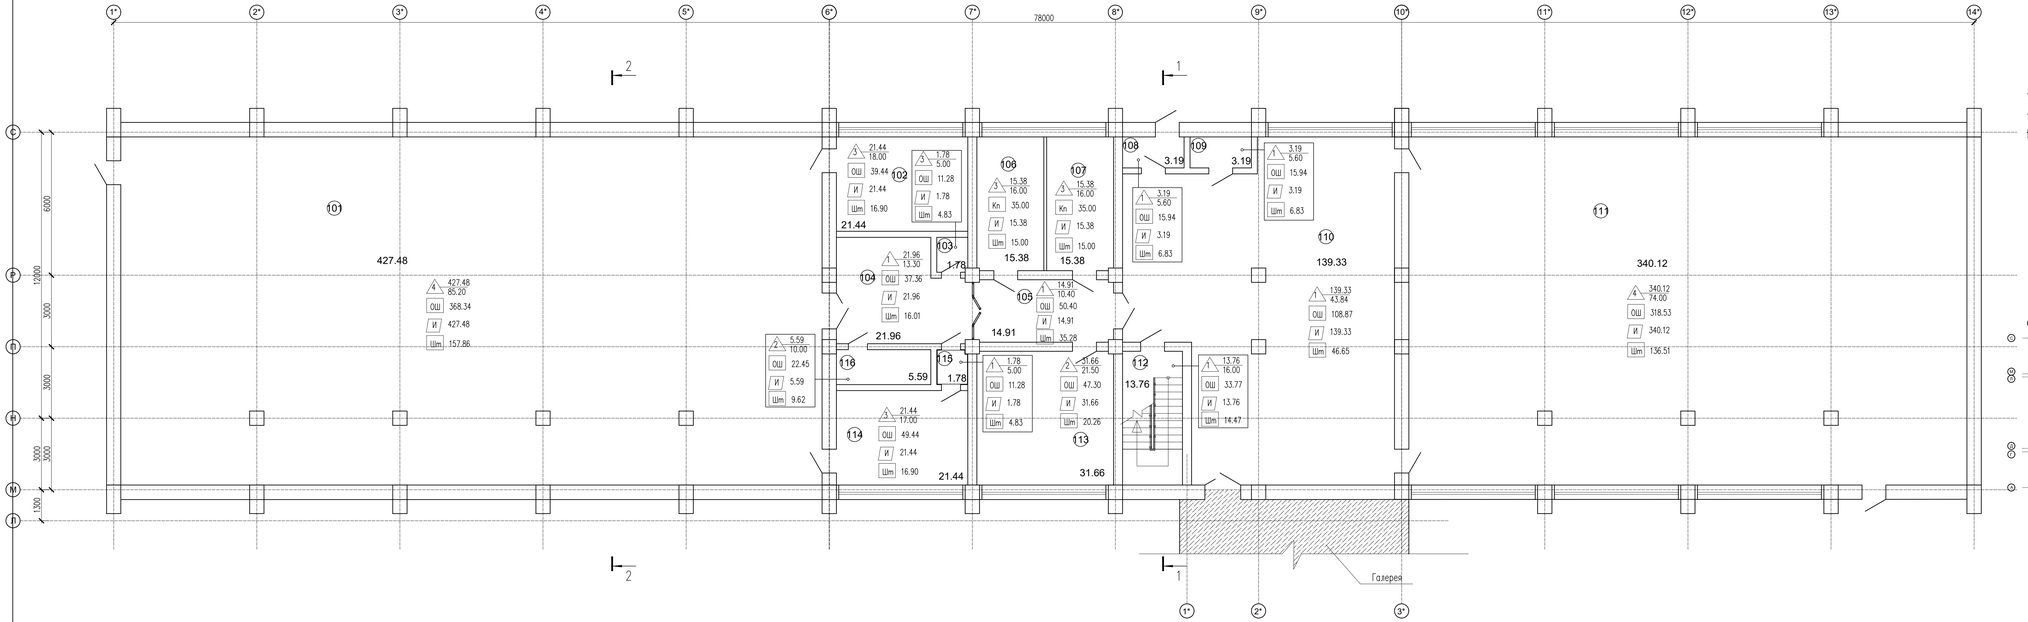

Условные обозначения:

- Демонтаж дверного блока
- Демонтаж кирпичных перегородок
- Пробивка дверного проема
- Демонтаж пола
- Демонтаж плинтуса
- Очистка внутренних стен
- Очистка потолка от водоэмульсионной покраской

СХЕМА БЛОКИРОВКА

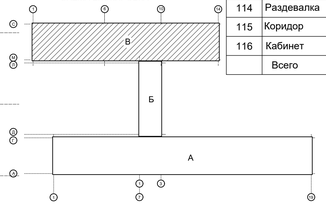

Экспликация помещений

Номер помещения	Наименование	Площадь м2	Кат. помещения
101	Спорт зал	427.48	Д
102	Раздевалка	21.44	Д
103	Кладовка	1.78	Д
104	Коридор	21.96	Д
105	Коридор	14.91	Д
106	С/у Женский	15.38	Д
107	С/у Мужской	15.38	Д
108	Коридор	3.19	Д
109	Склад	3.19	Д
110	Коридор	139.33	Д
111	Большой акт зал	340.12	Д
112	Лестничная клетка	13.76	Д
113	Кабинет	31.66	Д
114	Раздевалка	21.44	Д
115	Коридор	1.78	Д
116	Кабинет	5.59	Д
	Всего	1078.39	

Изм.	Кол.уч.	Лист	N док.	Подпись	Дата
ГАП		Тлиметов Ч.			
Проверил		Тлиметов Ч.			
Разработал		Тунгишбек Б.			
Н.контроль		Кланов Б.			

09-24АР

"Капитальный ремонт зданий КГУ "Общеобразовательная средняя школа имени С.Байшева" по адресу г. Темир, Темирского района, Актюбинской области, улица Ыбырая Алтынсарина, 38"

Блок – В

Стадия	Лист	Листов
РП	1	

План на отм 0.000 (демонтажные работы).

ТОО "АСК-Кенсарай" г. Шымкент 2024г

План на отм +3.300

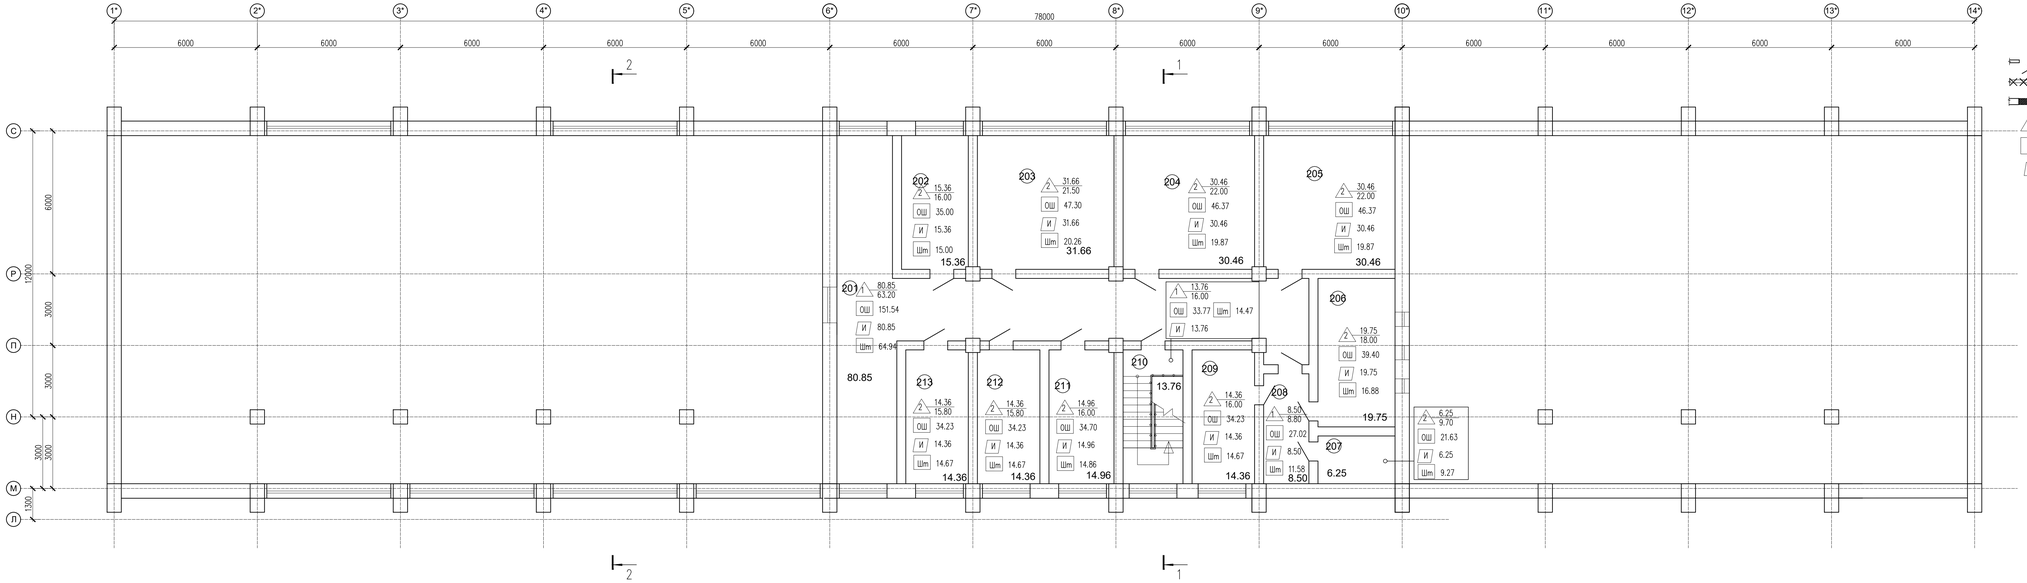

Условные обозначения:

- Демонтаж дверного блока
- Демонтаж кирпичных перегородок
- Пробивка дверного проема
- Демонтаж пола
- Демонтаж плинтуса
- Очистка внутренних стен
- Очистка потолка от водоэмульсионной покраской

Экспликация помещений

Номер помещения	Наименование	Площадь, м2	Кат. помещения
201	Кабинет	80.85	Д
202	Оружейка НВП	15.36	Д
203	Слесарька	31.66	Д
204	Кабинет	30.46	Д
205	Кабинет	30.46	Д
206	Склад	19.75	Д
207	Кабинет	6.25	Д
208	Кабинет	8.50	Д
209	Кабинет	14.36	Д
210	Лестничная клетка	13.76	Д
211	Архив	14.96	Д
212	Кабинет	14.36	Д
213	Кабинет	14.36	Д
	Всего	295.09	

СХЕМА БЛОКИРОВКА

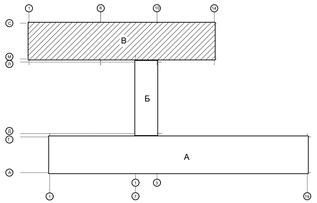

Изм.	Кол.уч.	Лист	N док.	Подпись	Дата
ГАП		Тлепов Ч			
Проверил		Тлепов Ч			
Разработал		Тунгишбек Б			
Н.контроль		Кланов Б			

09-24АР

"Капитальный ремонт зданий КГУ "Общеобразовательная средняя школа имени Е.Байшева" по адресу г. Темир, Темирского района, Актюбинской области, улица Ыбырая Алтынсарина, 38"

Блок – В

Стадия	Лист	Листов
РП	2	

План на отм +3.300 (демонтажные работы).

ТОО "АСК-Кексарай" г. Шымкент 2024г

Разрез 1–1

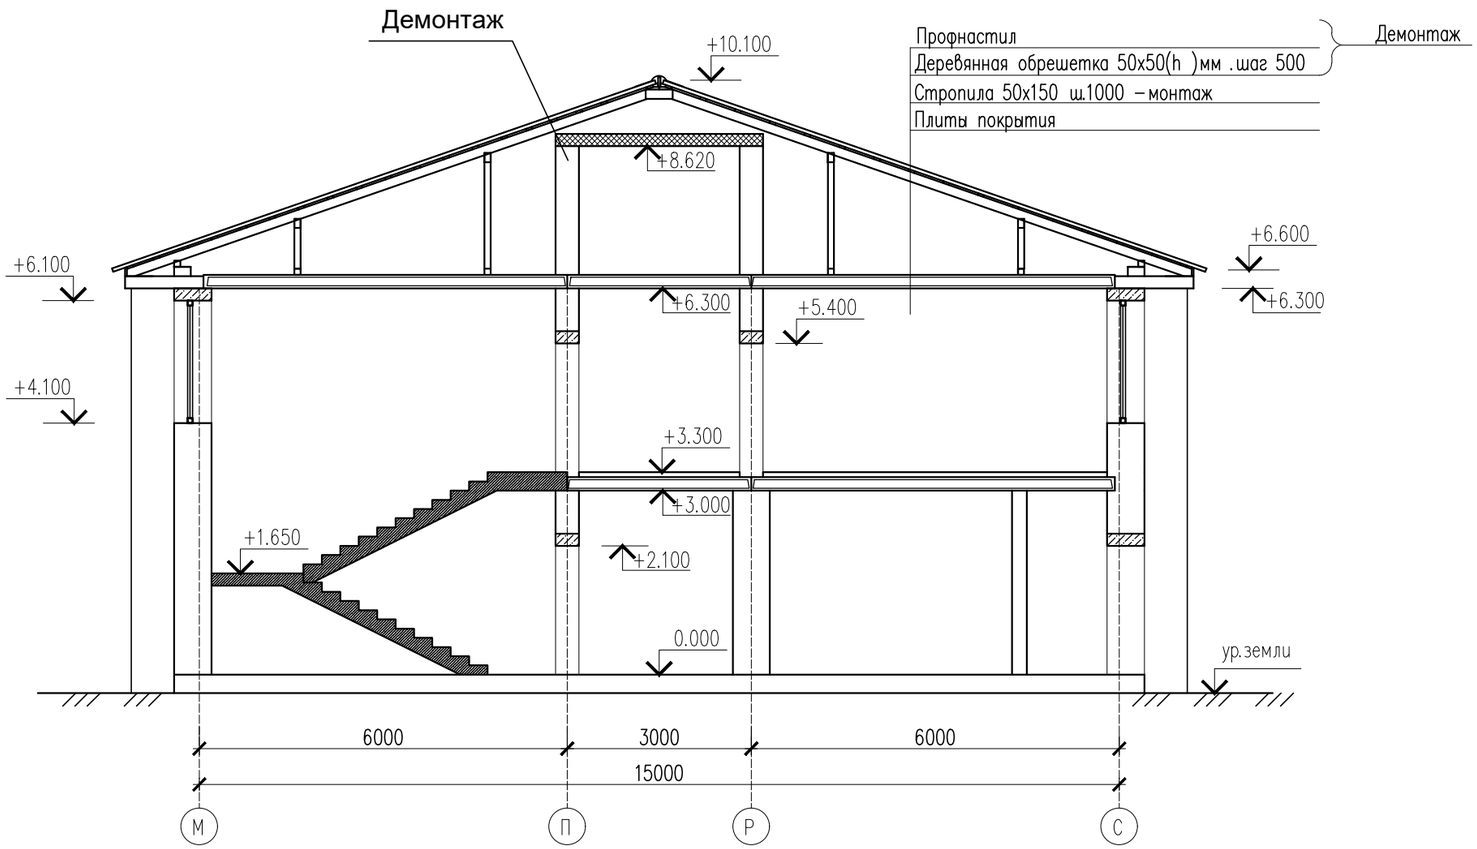

Согласовано

Взам. инв. N

Подп. и дата

Инв. N подл.

						09–24АР
						"Капитальный ремонт зданий КГУ "Общеобразовательная средняя школа имени С.Байшева" по адресу:г. Темир, Темирского района, Актюбинской области, улица Ыбырая Алтынсарина, 38"
Изм.	Nуч.	Лист	Nдок.	Подпись	Дата	
ГАП		Тиметов У				Блок – В
Проверил		Тиметов У				Стадия: РП; Лист: 3; Листов:
Разработал		Тунгышбек Б				
Н.контроль		Кданов Б				Разрез 1–1 (демонтажные работы).
						ТОО "АСК-Көксарай" г. Шымкент 2024г

Копировал

Формат А3

Разрез 2–2

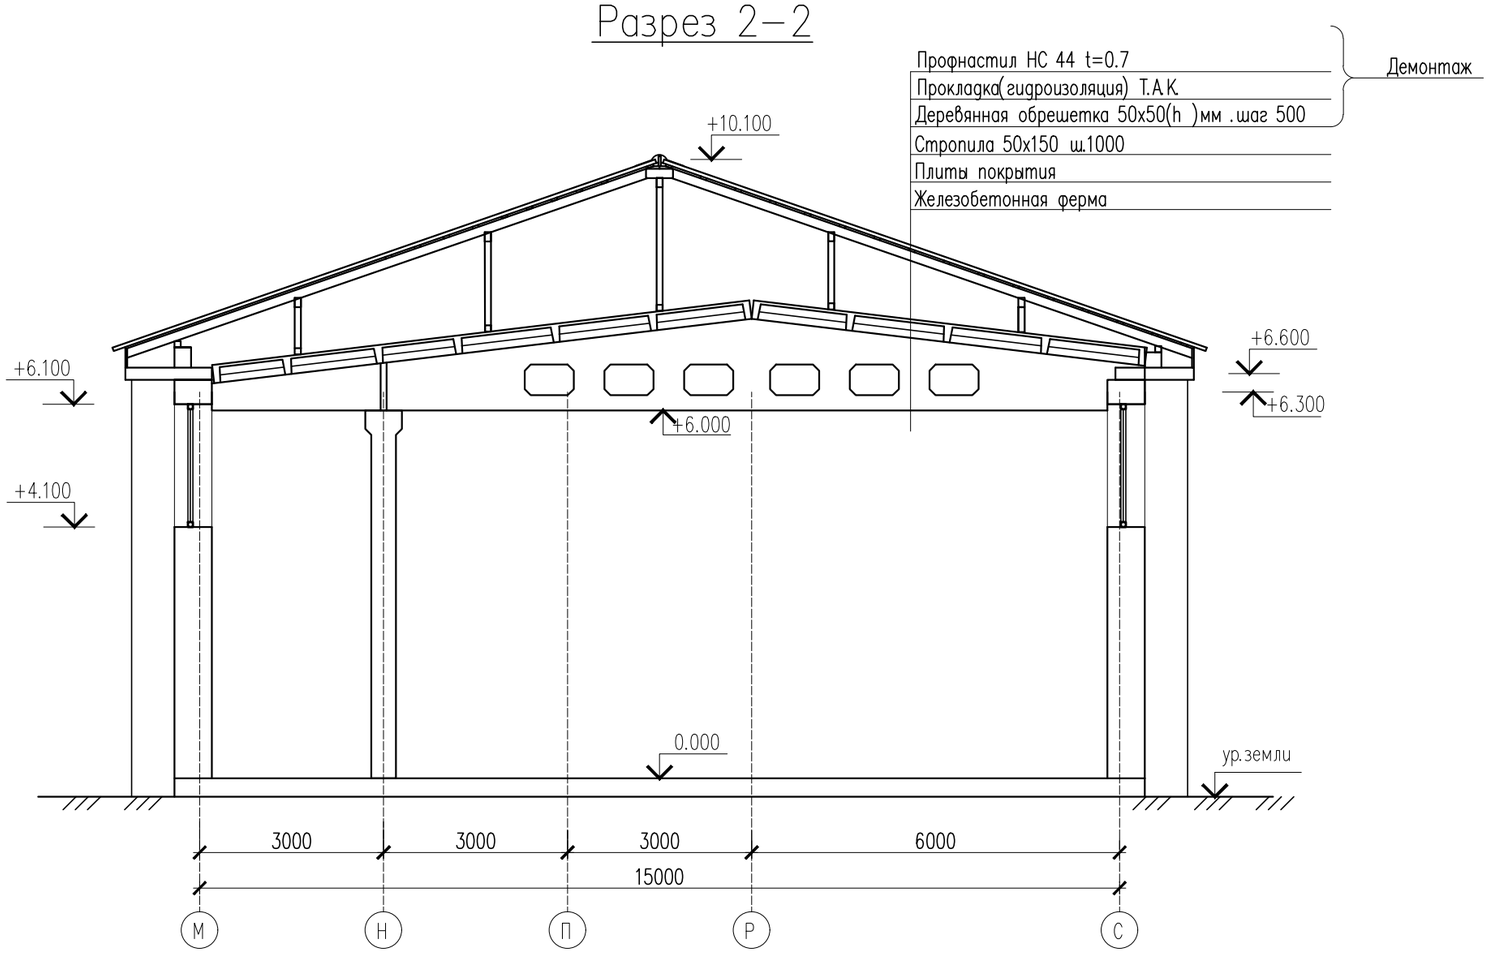

Согласовано

Взам. инв. N

Подп. и дата

Инв. N подл.

Изм.	Nуч.	Лист	Nдок.	Подпись	Дата
ГАП		Тиметов У			
Проверил		Тиметов У			
Разработал		Тунгышбек Б			
Н.контроль		Кданов Б			

09–24АР

"Капитальный ремонт зданий КГУ "Общеобразовательная средняя школа имени С.Байшева" по адресу:г. Темир, Темирского района, Актюбинской области, улица Ыбырая Алтынсарина, 38"

Блок – В

Стадия	Лист	Листов
РП	4	

Разрез 2–2
(демонтажные работы).

ТОО "АСК-Кексарай"
г. Шымкент 2024г

Копировал

Формат А3

Фасад 1-14

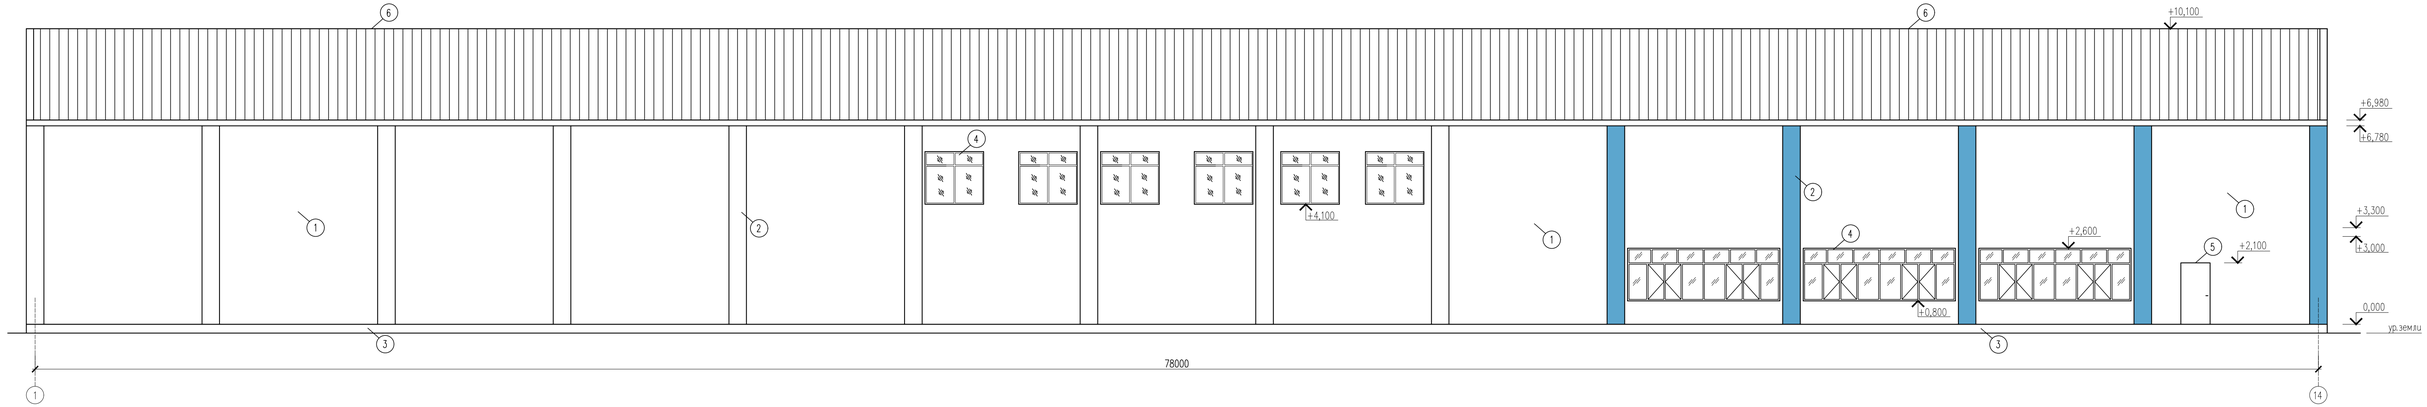

Таблица наружной отделки фасадов

№п/п	Конструктивный элемент изделия	Отделочные и лакокрасочные материалы	Наименование цвета номер колера	Цветовой эталон	Примечание	Код АГСК
1	Наружные стены	Силикатный кирпич существующий				
2	Наружные стены	Силикатный кирпич существующий				
3	Цоколь	Силикатный кирпич существующий				
4	Оконные рамы		Белый			
5	Двери наружные	Окраска эмалью по металлу	RAL 7011			
6	Кровля	Металлочерепица	RAL 1418			224-101-0400
7	Откосная планка	Оцинкованный лист б=400мм с полимерным покрытием 30 мкм	RAL 1019		176.80п.м	224-104-0308
8	Оконный отлив	Оцинкованный лист б=400мм с полимерным покрытием 30 мкм	Белый		98.60п.м.	224-104-0308

Спецификация элементов

Марка поз.	Обозначение	Наименование	Кол. шт.	Масса Ед.,кг.	Приме-чание
		Расход крепления утеплителя			
		Полиэтиленовая пленка толщ 0.1мм м2	1819.26		
		Теплоизоляция плиты минераловатные плотностью-90кг/м3,толщиной 90мм м2	1819.26		
		Дюбель-гвоздь (зонт) тарельчатый 10х200	10916шт.		

Изм.	Nуч.	Лист	Nдок.	Подпись	Дата
ГАП		Тиметов Ч			
Проверил		Тиметов Ч			
Разработал		Тунгишбек Б			
Н.контроль		Каданов Б			

09-24АР

"Капитальный ремонт зданий КГУ "Общеобразовательная средняя школа имени С.Байшева" по адресу:г. Темир, Темирского района, Актюбинской области, улица Ыбырая Алтынсарина, 38"

Блок – В

Фасад 1–14
(ремонтные работы).

Стадия	Лист	Листов
РП	5	

ТОО "АСК-Кенсарай"
г. Шымкент 2024г

Фасад 14 - 1

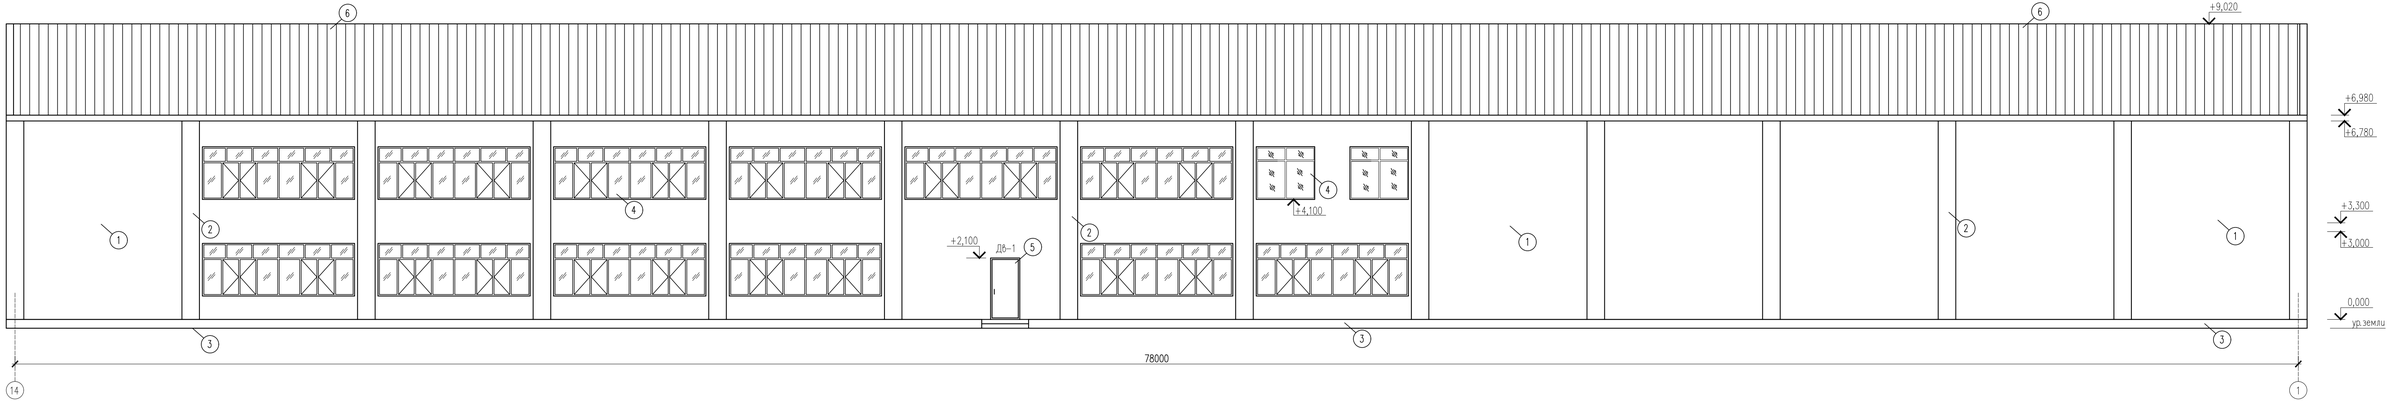

Изм.	Кол.уч.	Лист	N док.	Подпись	Дата	09-24АР
ГАП		Тиметов Ч				"Капитальный ремонт зданий КГУ "Общеобразовательная средняя школа имени С.Байшева" по адресу:г. Темир, Темирского района, Актюбинской области, улица Ыбырая Алтынсарина, 38"
Проверил		Тиметов Ч				Блок – В
Разработал		Тунгишбек Б				Стадия: РП; Лист: 6; Листов:
Н.контроль		Каданов Б				Фасад 14–1 (ремонтные работы).
						ТОО "АСК-Кенсарай" г. Шымкент 2024г

Фасад М - С

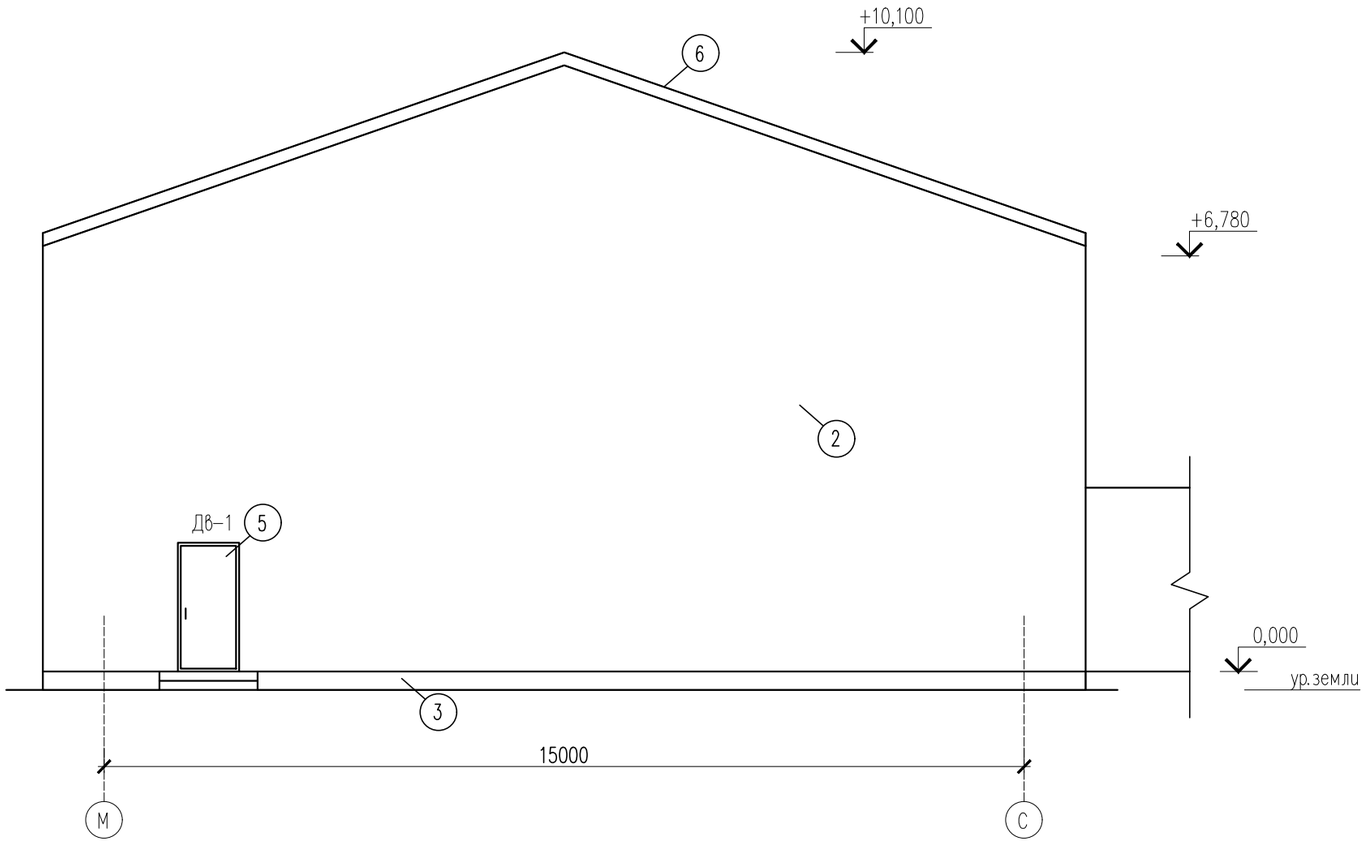

Согласовано

Взам. инв. ?

Подп. и дата

Инв. ? подл.

						09–24АР			
						"Капитальный ремонт зданий КГУ "Общеобразовательная средняя школа имени С.Байшева" по адресу:г. Темир, Темирского района, Актюбинской области, улица Ыбырая Алтынсарина, 38"			
Изм.	Nуч.	Лист	Nдок.	Подпись	Дата				
ГАП		Тиметов У				Блок – В	Стадия	Лист	Листов
Проверил		Тиметов У					РП	7	
Разработал		Тунгышбек Б							
						Фасад М–С (ремонтные работы).	ТОО "АСК-Көксарай" г. Шымкент 2024г		
Н.контроль		Кданов Б							

Копировал

А3

Фасад С - М

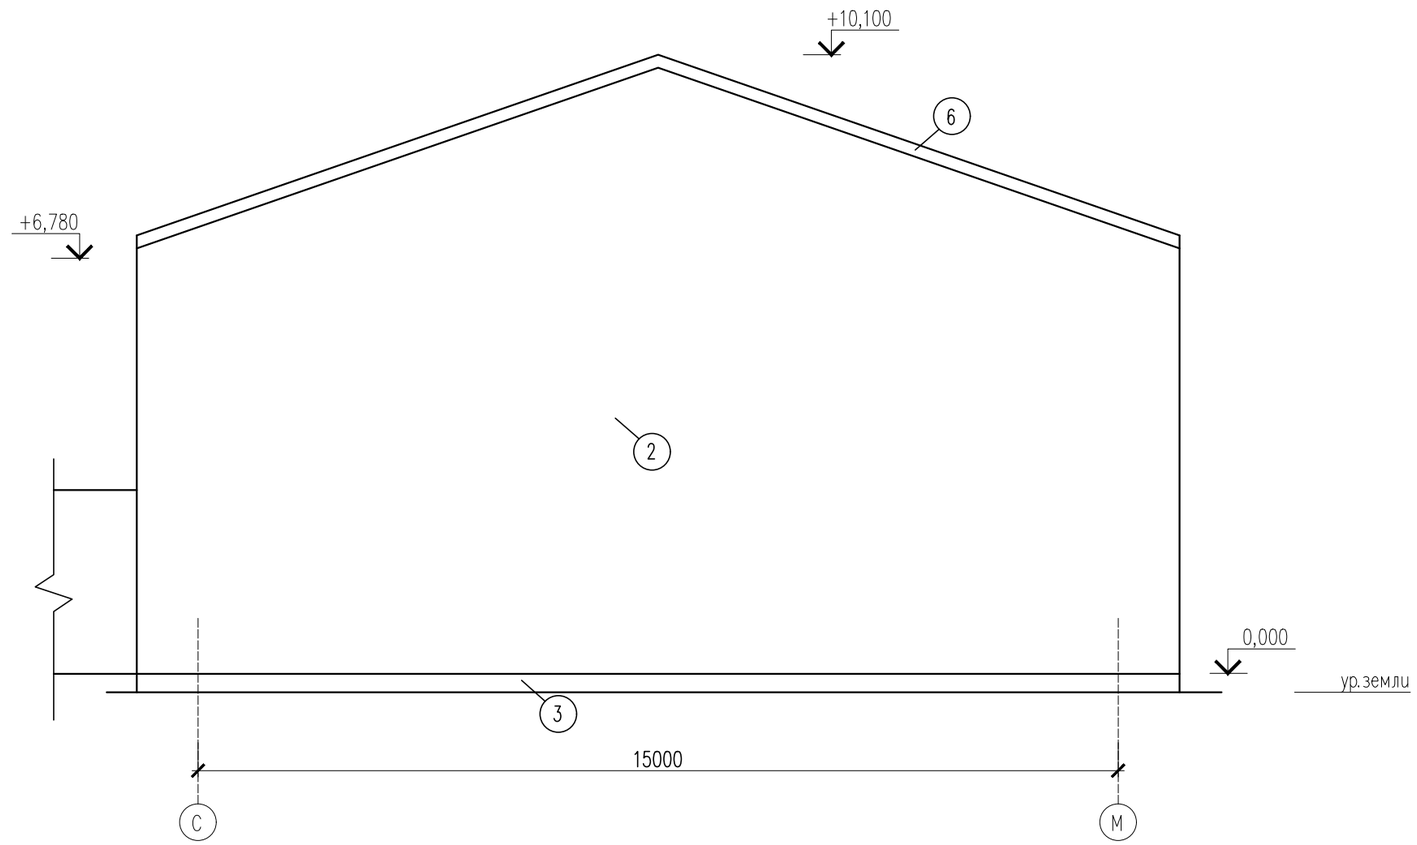

Согласовано

Взам. инв. ?

Подп. и дата

Инв. ? подл.

Изм.	Nуч.	Лист	Nдок.	Подпись	Дата
ГАП		Тиметов У			
Проверил		Тиметов У			
Разработал		Тунгышбек Б			
Н.контроль		Кданов Б			

09–24АР

"Капитальный ремонт зданий КГУ "Общеобразовательная средняя школа имени С.Байшева" по адресу:г. Темир, Темирского района, Актюбинской области, улица Ыбырая Алтынсарина, 38"

Блок – В

Стадия	Лист	Листов
РП	8	

Фасад С–М
(ремонтные работы).

ТОО "АСК-Көксарай"
г. Шымкент 2024г

Копировал

А3

План на отм 0.000

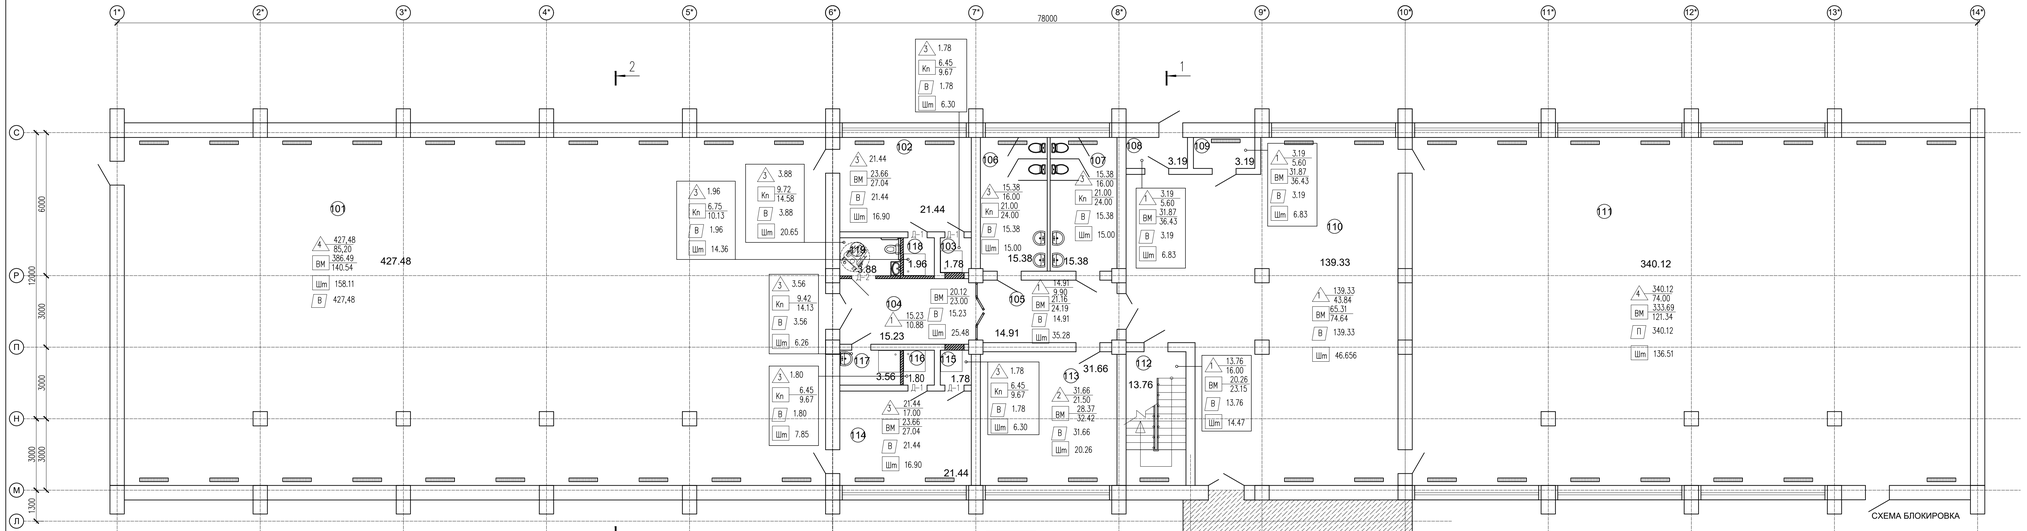

Экспликация помещений

Номер помещения	Наименование	Площадь м2	Кат. помещения
101	Спорт зал	427.48	Д
102	Раздевалка Мужской	21.44	Д
103	Душ Мужской	1.78	Д
104	Коридор	15.23	Д
105	Коридор	14.91	Д
106	С/у Женский	15.38	Д
107	С/у Мужской	15.38	Д
108	Коридор	3.19	Д
109	Склад	3.19	Д
110	Коридор	139.33	Д
111	Большой акт зал	340.12	Д
112	Лестничная клетка	13.76	Д
113	Кабинет	31.66	Д
114	Раздевалка Женский	21.44	Д
115	Душ Женский	1.78	Д
116	Душ Женский	1.80	Д
117	ПУИ	3.56	Д
118	Душ Мужской	1.96	Д
119	С/у (МГН)	3.88	Д
	Всего	1077.27	

СХЕМА БЛОКИРОВКА

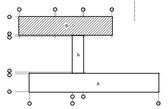

Условные обозначения:

- В – Окраска потолка водостойкой водоэмульсионной краской
- – покрытие пола
- – плинтус
- Вм – Водоэмульсионная окраска верх стен
- – Масляная окраска низ стен
- Кп – Водоэмульсионная окраска верх стен
- – Отделка стен облицовка глазуров. плиткой
- Шт – Штукатурка внутренних стен Замена 30% сущ. штукатурки. 100% штукатурка для новых перегородок
- – вновь возводимые кирпичные стены
- П – Подвесной потолок из Армстронга

Изм.	Кол.уч.	Лист	N док.	Подпись	Дата	09-24АР
ГАП		Тынетов Ч				"Капитальный ремонт зданий КГУ "Общеобразовательная средняя школа имени Е.Байшева" по адресу г. Темир, Темирского района, Актюбинской области, улица Ыбырая Алтынсарина, 38"
Проверил		Тынетов Ч				Блок – В
Разработал		Тунгишбек Б				План на отм 0.000 (ремонтные работы).
Н.контроль		Кланов Б				

Стадия	Лист	Листов
РП	9	

ТОО "АСК-Кенсарай" г. Шымкент 2024г

План на отм +3.300

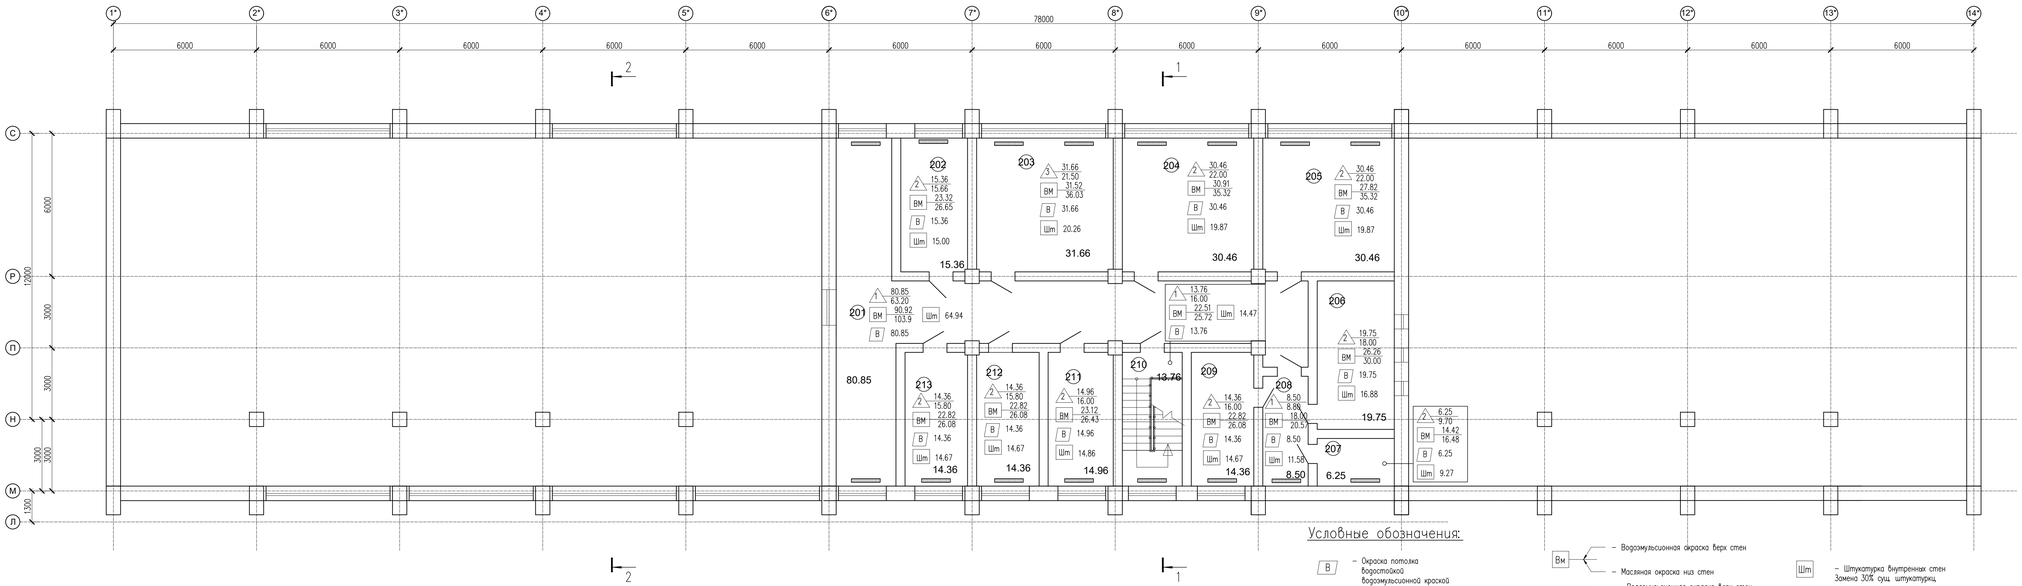

Условные обозначения:

В – Окраска потолка водостойкой водоэмульсионной краской

– покрытие пола

– плинтус

Вм – Водоэмульсионная окраска верх стен

– Масляная окраска низ стен

Кп – Водоэмульсионная окраска верх стен

– Отделка стен облицовка глазурод. плиткой

Шт – Штукатурка внутренних стен
Замена 30% сущ. штукатурки
100% штукатурки для новых перегородок

– вновь возводимые кирпичные стены

Экспликация помещений

Номер помещения	Наименование	Площадь м2	Кат. помещения
201	Коридор	80.85	Д
202	Оружейка НВП	15.36	Д
203	Слесарька	31.66	Д
204	Кабинет	30.46	Д
205	Кабинет	30.46	Д
206	Склад	19.75	Д
207	Кабинет	6.25	Д
208	Коридор	8.50	Д
209	Кабинет	14.36	Д
210	Лестничная клетка	13.76	Д
211	Архив	14.96	Д
212	Кабинет	14.36	Д
213	Кабинет	14.36	Д
	Всего	294.63	

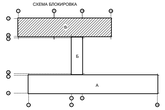

Изм.	Кол.уч.	Лист	N док.	Подпись	Дата
ГАП		Тлепетов Ч			
Проверил		Тлепетов Ч			
Разработал		Тунгишбаев Б			
Н.контроль		Кданов Б			

09-24АР

"Капитальный ремонт зданий КГУ "Общеобразовательная средняя школа имени Е.Байшева" по адресу г. Темир, Темирского района, Актюбинской области, улица Абылая Алтынсарина, 38"

Блок – В

Стадия	Лист	Листов
РП	10	

План на отм +3.300 (ремонтные работы).

ТОО "АСК-Кексарай" г. Шымкент 2024г

Разрез 1–1

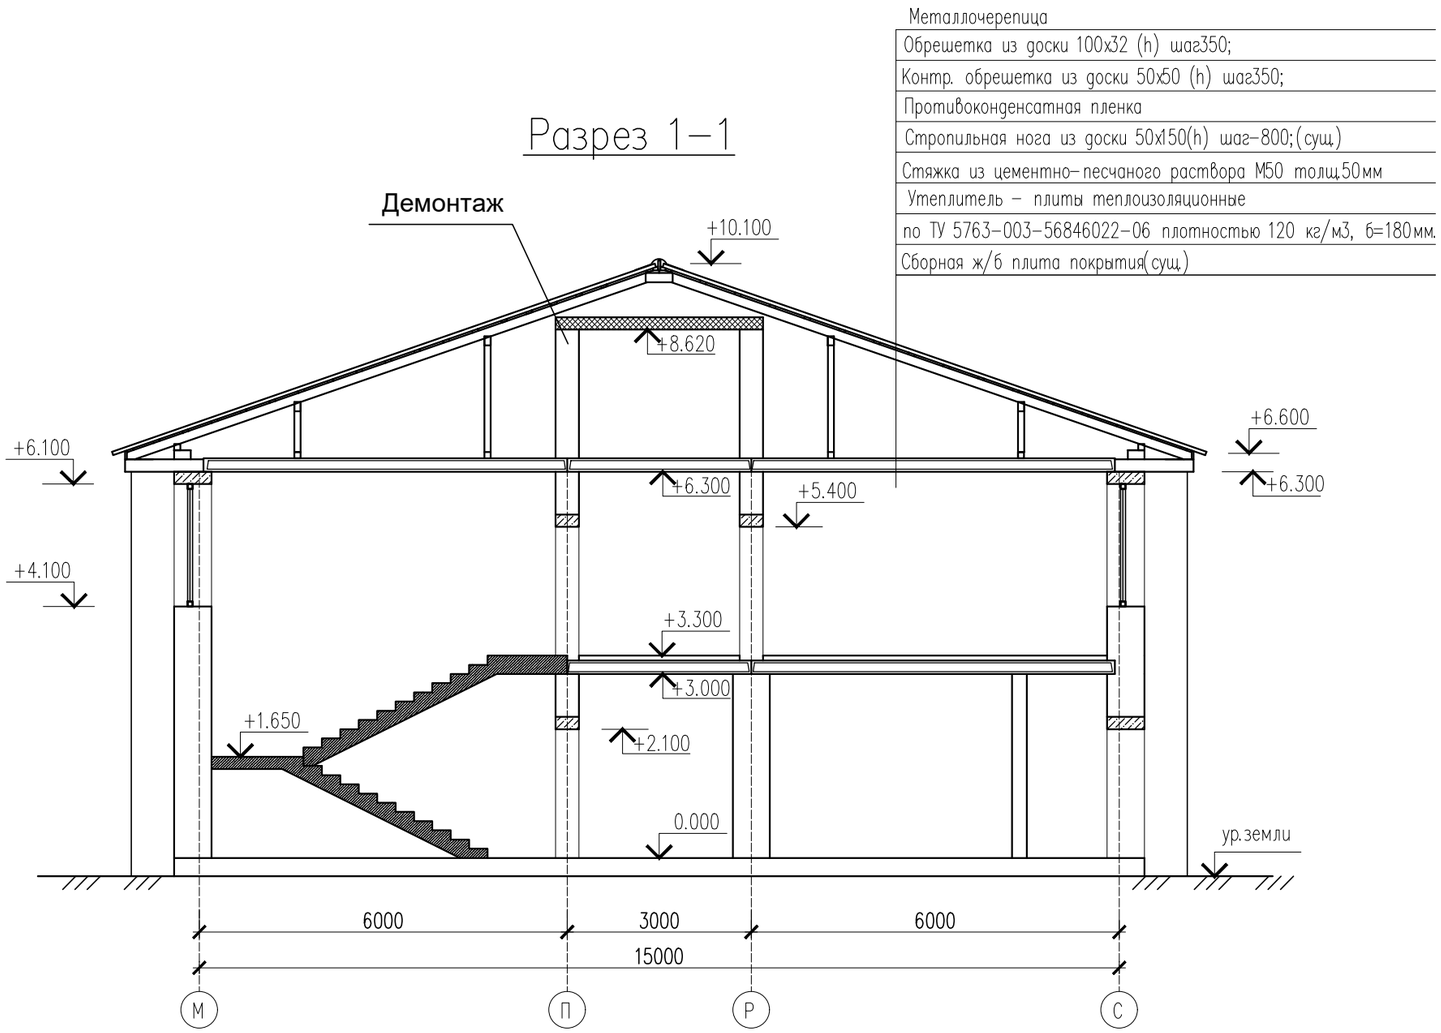

Согласовано

Взам. инв. N

Подп. и дата

Инв. N подл.

Изм.	Nуч.	Лист	Nдок.	Подпись	Дата
ГАП		Тиметов У			
Проверил		Тиметов У			
Разработал		Тунгышбек Б			
Н.контроль		Кданов Б			

09–24АР

"Капитальный ремонт зданий КГУ "Общеобразовательная средняя школа имени С.Байшева" по адресу:г. Темир, Темирского района, Актюбинской области, улица Ыбырая Алтынсарина, 38"

Блок – В

Стадия	Лист	Листов
РП	11	

Разрез 1–1
(ремонтные работы).

ТОО "АСК-Көксарай"
г. Шымкент 2024г

Копировал

Формат А3

Разрез 2–2

Металлочерепица
Обрешетка из доски 100х32 (h) шаг350;
Контр. обрешетка из доски 50х50 (h) шаг350;
Противоконденсатная пленка
Стропильная нога из доски 50х150(h) шаг–800;(сущ.)
Стяжка из цементно–песчаного раствора М50 толщ.50мм
Утеплитель – плиты теплоизоляционные
по ТУ 5763–003–56846022–06 плотностью 120 кг/м3, б=180мм.
Сборная ж/б плита покрытия(сущ.)

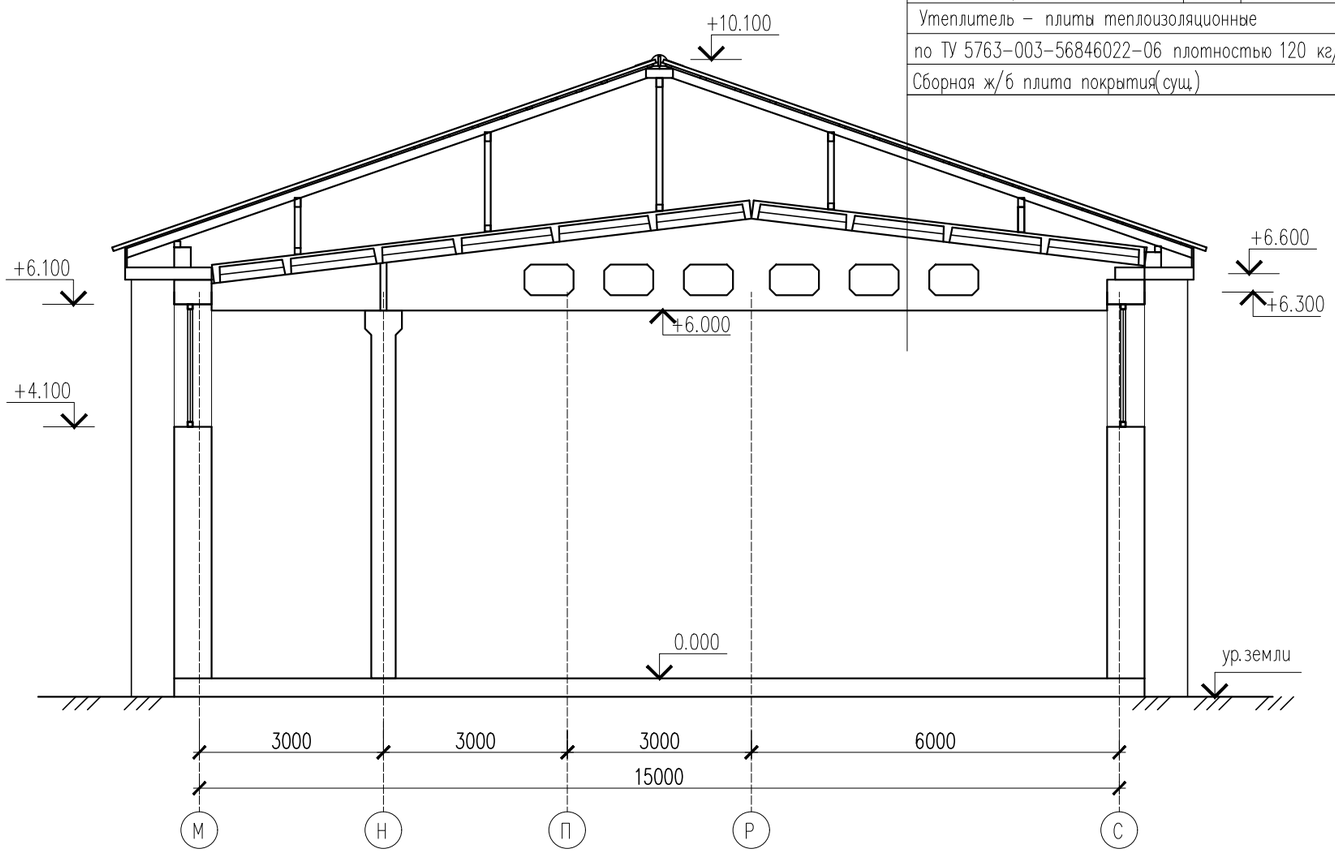

Согласовано

Взам. инв. N

Подп. и дата

Инв. N подл.

Изм.	Nуч.	Лист	Nдок.	Подпись	Дата
ГАП		Тиметов У			
Проверил		Тиметов У			
Разработал		Тунгышбек Б			
Н.контроль		Кданов Б			

09–24АР

"Капитальный ремонт зданий КГУ "Общеобразовательная средняя школа имени С.Байшева" по адресу:г. Темир, Темирского района, Актюбинской области, улица Ыбырая Алтынсарина, 38"

Блок – В

Стадия	Лист	Листов
РП	12	

Разрез 2–2
(ремонтные работы).

ТОО "АСК-Көксарай"
г. Шымкент 2024г

Копировал

Формат А3

Экспликация полов (ремонтные работы) (начало)

Номер помещения	Тип пола	Схема пола или тип пола по серии 2.444-5.93 в.1	Данные элементов пола (наименование. толщина основания и др.) мм	Площадь пола. м2
1	2	3	4	5
0.000				
104,105,108,109, 110,112	1	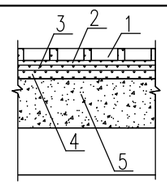	1. Покрытие пола – Керамогранит –13мм (Монтаж-100%) 2. Прослойка и заполнение швов на плиточным клейе –20мм (Монтаж-100%) 3. Стяжка из цементно-песчаного раствора М150-20мм (Монтаж-100%) 4. Подстилающий слой: бетон класса В7.5-40мм (Сущ.) 5. Уплотненный грунт основания (Сущ.)	189.61
			Монтаж плинтусов из керамогранита п.м.	91.82
113	2	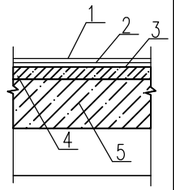	1. Линолеум коммерческий – 2.5мм (Монтаж-100%) 2. Прослойка из клеящей мастики (Монтаж-100%) 3. Стяжка из цементно-песчаного раствора М150-20мм (Монтаж-100%) 4. Подстилающий слой: бетон класса В7.5-40мм (сущ.) 5. Железобетонная плита перекрытия (сущ.)	31.66
			Монтаж плинтусов из ПВХ п.м.	21.50
102,103,106,107,114, 115,116,117,118,119	3	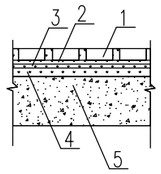	1.Покрытие пола – керамические плитки ГОСТ 6787-89 –11мм (Монтаж-100%) 2.Прослойка и заполнение швов на плиточным клейе –20мм (Монтаж-100%) 3.Стяжка из цементно-песчаного раствора М150-20мм (Монтаж-100%) 4.Подстилающий слой: бетон класса В7.5-40мм (сущ.)) 5.Уплотненный грунт основания	88.40
			Монтаж плинтусов из керамической плитки п.м.	35.00
101,103,1,111,	4	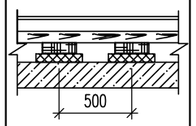 Деталь 190 2.244-1 вып. 4	Доски ДП-35 ГОСТ8242-88 –37мм Лага 100х50 ГОСТ 24454-80Е –50мм Прокладка из доски 150х25х200 по 2 слоям толя –25мм Кирпичный столбик 250х150х250 на цементно-песчаном растворе марки 25 –150мм Уплотненный грунт основания	767.60
			Устройство деревянных плинтусов п.м	159.20

(окончание)

Номер помещения	Тип пола	Схема пола или тип пола по серии 2.444-5.93 в.1	Данные элементов пола (наименование. толщина основания и др.) мм	Площадь пола. м2
1	2	3	4	5
+3.300				
201,208,210	1	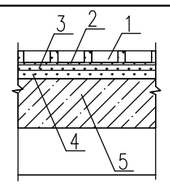	1. Покрытие пола – Керамогранит –13мм (Монтаж-100%) 2. Прослойка и заполнение швов на плиточным клейе –20мм (Монтаж-100%) 3. Стяжка из цементно-песчаного раствора М150-20мм (Монтаж-100%) 4. Подстилающий слой: бетон класса В7.5-40мм (сущ.) 5. Железобетонная плита перекрытия (сущ.)	103.11
			Монтаж плинтусов из керамогранита п.м.	88.00
202,204,205, 206,207,209,211 212,213	2	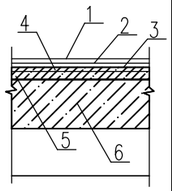	1. Линолеум коммерческий – 2.5мм (Монтаж-100%) 2. Прослойка из клеящей мастики (Монтаж-100%) 3. Прослойка и заполнение швов из цементно-песчаного раствора М150 –20мм (Монтаж-100%) 4. Стяжка из цементно-песчаного раствора М150-20мм (Монтаж-100%) 5. Подстилающий слой: бетон класса В7.5-40мм (сущ.) 6. Железобетонная плита перекрытия (сущ.)	160.32
			Монтаж плинтусов из ПВХ п.м.	150.96
203	3	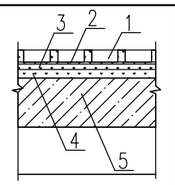	1. Покрытие пола – керамические плитки ГОСТ 6787-89 –11мм (Монтаж-100%) 2. Прослойка и заполнение швов на плиточным клейе –20мм (Монтаж-100%) 3. Стяжка из цементно-песчаного раствора М150-20мм (Монтаж-100%) 4. Подстилающий слой: бетон класса В7.5-40мм (сущ.) 5. Железобетонная плита перекрытия (сущ.)	31.66
			Монтаж плинтусов из керамической плитки п.м.	21.50

Согласовано

Взам. инв. N

Подп. и дата

Инв. N подл.

Изм.	Nуч.	Лист	Nдок.	Подпись	Дата
ГАП		Тиметов У			
Проверил		Тиметов У			
Разработал		Тунгышбек Б			
Н.контроль		Кданов Б			

09-24АР

"Капитальный ремонт зданий КГУ "Общеобразовательная средняя школа имени С.Байшева" по адресу:г. Темир, Темирского района, Актюбинской области, улица Ыбырая Алтынсарина, 38"

Блок – В

Стадия	Лист	Листов
РП	13	

Экспликация полов (ремонтные работы)

ТОО "АСК-Көксарай" г. Шымкент 2024г

Копировал Формат А3

Ведомость отделки помещений

Наименование или номер помещения	Потолок		Стены и перегородки		Низ стен или перегородок(панель)			Примечание
	Площадь	Вид отделки	Площадь	Вид отделки	Площадь	Вид отделки	высота мм.	
План на отм. 0.000								
101,102,104,104,108,109, 110,112,113,114	691.63	Затирка, Шпатлевка-2мм Сухими смесями Улучшенная водоэмульсионная окраска	1097.65	Шпатлевка-2мм Сухими смесями	444.88	Масленая окраска	1600	—
			652.77	Улучшенная водоэмульсионная окраска				
103,106,107,115,116, 117,118,119	45.52	Затирка, Шпатлевка-2мм Сухими смесями Улучшенная водоэмульсионная окраска	87.24	Шпатлевка-2мм Сухими смесями Улучшенная водоэмульсионная окраска	115.85	Кафельная глазу-рированная плитка ГОСТ 6141-91	1800	—
111	340.12	Подвесной потолок Армстронг по металлическими профилами	455.03	Шпатлевка-2мм Сухими смесями	121.34	Масленая окраска	1600	—
			333.69	Улучшенная водоэмульсионная окраска				
План на отм. +3.300								
201-213	294.63	Затирка, Шпатлевка-2мм Сухими смесями Улучшенная водоэмульсионная окраска	811.92	Шпатлевка-2мм Сухими смесями	434.66	Масленая окраска	1600	—
			377.26	Улучшенная водоэмульсионная окраска				

Согласовано

Взам. инв. N

Подп. и дата

Инв. N подл.

Изм.	Nуч.	Лист	Nдок.	Подпись	Дата
ГАП		Тиметов У			
Проверил		Тиметов У			
Разработал		Тунгышбек Б			
Н.контроль		Кданов Б			

09-24АР

"Капитальный ремонт зданий КГУ "Общеобразовательная средняя школа имени С.Байшева" по адресу:г. Темир, Темирского района, Актюбинской области, улица Ыбырая Алтынсарина, 38"

Блок - В

Стадия	Лист	Листов
РП	14	

Ведомость отделки помещений (Ремонтные работы)

ТОО "АСК-Көксарай" г. Шымкент 2024г

Копировал

Формат А3

Ведомость ремонтных работ

N п.п.	Обозначение	Наименование видов работ	Ед-цы измер.	0.000	+3.300	Всего	Приме-чание
		Штукатурка внутренных стен-30%	м2	575.95	251.01	826.96	

Спецификация элементов заполнения проемов

Поз.	Обозначение	Наименование	1 эт.	2 эт.	Всего	Примечание
		Двери				
Д-1	ГОСТ 6629-88	ДГ 21-8 ГОСТ 6629-88	4	-	4	дерево
Д-2	ГОСТ 6629-88	ДГ 21-10 ГОСТ 6629-88	1	-	1	дерево

Д-1

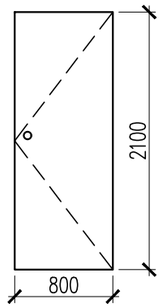

Д-2

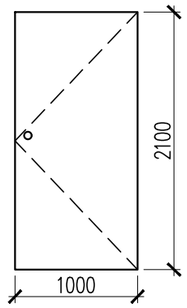

Согласовано

Взам. инв. N

Подп. и дата

Инв. N подл.

Изм.	Nуч.	Лист	Nдок.	Подпись	Дата
ГАП		Тиметов У			
Проверил		Тиметов У			
Разработал		Тунгышбек Б			
Н.контроль		Кданов Б			

09-24АР

"Капитальный ремонт зданий КГУ "Общеобразовательная средняя школа имени С.Байшева" по адресу:г. Темир, Темирского района, Актюбинской области, улица Ыбырая Алтынсарина, 38"

Блок - В

Стадия	Лист	Листов
РП	15	

Ведомость ремонтных работ (Ремонтные работы)

ТОО "АСК-Көксарай" г. Шымкент 2024г

Копировал

Формат А3