ТОВАРИЩЕСТВО С ОГРАНИЧЕННОЙ ОТВЕТСТВЕННОСТЬЮ
«ГеоКонстракшн»

Отчет
по геодезическим работам
выполненный по адресу:

Атырауской области. г. Атырау, село Жанаталап

г. Атырау 2025 г.

Содержание

1. Геодезические работы

1.1. Общие сведения 3

1.2. Краткая физико-географическая характеристика района раб……...4

1.3. Геодезическая изученность района работ……..…….....4

1.4 Технический контроль и приёмка работ……..5/6

1.5 Заключение…….....6

1.6 Перечень материалов, передаваемых заказчику и другим организациям….....6

1.1 Общие сведения

ТОО «ГеоКонстракшн» имеет государственную лицензию:

Инженерно-геодезические работы в том числе

-Топографические работы для проектирования и строительства (съемки в масштабах от 1:10000 до 1:200, а также съемки подземных коммуникаций и сооружений, трассирование и съемка наземных линейных сооружений и их элементов)

-Геодезические работы, связанные с переносом в натуру с привязкой инженерно-геологических выработок, геофизических и других точек изысканий

-Построение и закладка геодезических центров

-Создание планово-высотных съемочных сетей

Лицензия №18017496 от 20.09.2018года,

Лицензиар: "Управление государственного архитектурно-строительного контроля Атырауской области".

Геодезические работы по объекту: г. Атырау, село Жанаталап

Полевые работы выполнены в 2025 г.

Целевое назначение работ – топографическая съемка.

Система координат–Местный

Система высот -Балтийская

Сечение рельефа 0,5 метра

Полевые работы и камеральная обработка материалов выполнил геодезист Маратов Н.

Объёмы и виды выполненных работ приведены в таблице 1.

Таблица 1

№	Виды работ	Единица измерения	Объём выполненных работ
1	2	3	4
2	Топографическая съемка	га	Не менее 0,1397
3	Составление технического отчёта	отчёт	1

1.2. Краткая физико-географическая характеристика района работ

1.2.1 Административное положение

Исследованная территория входит в состав Атырауской области,г.Атырау село Жанаталап Республики Казахстан. Территориальная площадка находяться обл.Атырау.

1.2.1 Климатическая характеристика

Климат района отличается резкой континентальностью, аридностью, проявляющейся в больших годовых и суточных амплитудах температуры воздуха и в неустойчивости климатических показателей во времени (из года в год).

Для района характерным является изобилие тепла и преобладание ясной сухой погоды. Годовое число часов солнечного сияния составляет 2600-2700.

Влияние Каспийского моря на климат весьма ограничен и какого-либо заметного увеличения осадков в прибрежной зоне не отмечается.

1.3. Геодезическая изученность района работ

Геодезическая съёмка занимаемой общей площадью не менее 0,1397 га.

Съемка выполнена GPS приемником от фирмы S-MaxGEO (База Trimble г.Атырау).

Обработка результатов топографической съёмки произведена с помощью компьютерных программ “LeicaFlexOffice”, “AutoCAD-2007”.

Исходные файлы программы AutoCAD-2007 сохранены в формате R-2000 с разрешением DWG.

При оформлении текстов использовались драйверы шрифтов “Standard”.

Исходные чертежи составлены в электронной версии в масштабе 1:1000.

1.4 Технический контроль и приёмка работ.

Технический контроль производился непосредственно в процессе работ старшим геодезистом. По окончании полевых работ произведена приёмка всех полевых материалов с последующей передачей в камеральную обработку.

Технический контроль за качеством выпускаемых топографо-геодезических материалов на предприятии ТОО «ГеоКонстракшн» осуществляется в соответствии с утвержденной «Структурой управления качеством инженерно-топографических и геодезических работ». Контроль в процессе проведения полевых и камеральных топографо-геодезических работ осуществляется главными специалистами.

Средние погрешности в плановом положении на инженерно-топографических планах изображений предметов и контуров местности с четкими очертаниями относительно ближайших пунктов (точек) геодезической основы на незастроенной территории не превышают 0.1 мм (в открытой местности) в масштабе плана.

Средние погрешности съемки рельефа и его изображения на инженерно-топографических планах относительно ближайших точек съемочного обоснования не превышает 1/20 высоты сечения рельефа.

1.5 Заключение

Инженерно-геодезические изыскания на проектируемом объекте выполнены в соответствии требованиями действующих нормативныхдокументов - СниП 1.02.07-87. На площади не менее 0,1397 га выполнена топографическая съёмка в масштабе 1:1000

Методика измерений, основные показатели точности полученные из уравнивания съемочной сети, а также полнота и точность составленного топографического плана, соответствуют требованиям вышеуказанных нормативных документов.

1.6 Перечень материалов передаваемых заказчику.

1. План съемки в бумажном виде и в электронном носителе.
2. Технический отчет в бумажном виде.

Отчёт составил
Геодезист: Маратов Н.

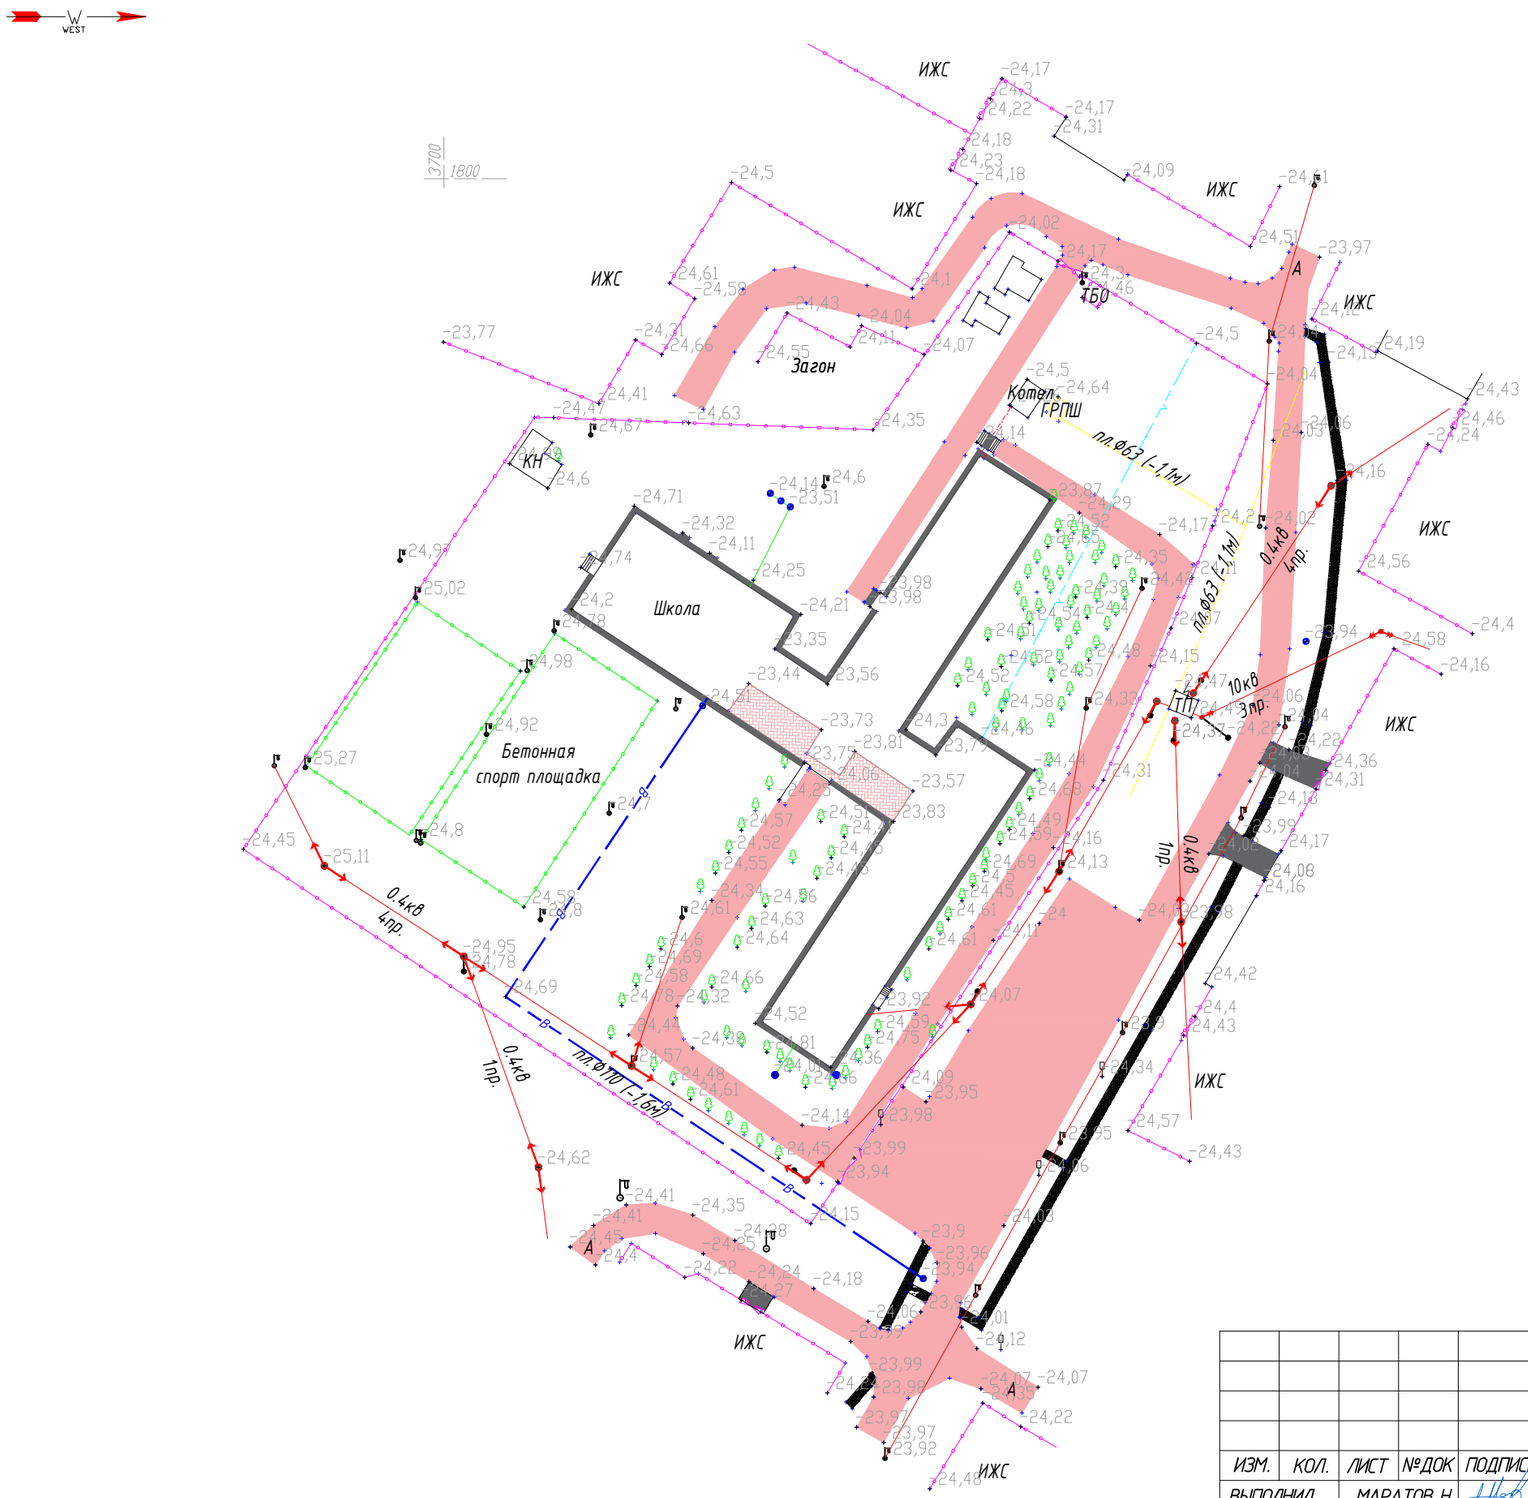

Условные обозначения

- Водопровод
- Ограждения
- Канализация
- Газопровод
- Кабель связи
- Теплопровод
- А — Асфальт
- Б — Бетон
- Брусчатка
- Сетка координат
- Колодец
- Дерево

Топографическое примечание

Система координат – Местный
Система высот – Балтийская

						Атырауская область г.Атырау, село Жанаталап
ИЗМ.	КОЛ.	ЛИСТ	№ДОК	ПОДПИСЬ		
ВЫПОЛНИЛ		МАРАТОВ Н.				Топографическая съемка участка масштаб 1:1000
ПРОВЕРИЛ		ФАЗЫЛОВ У.				

СТАДИЯ	ЛИСТ	ЛИСТОВ
	1	1

ТОО "EPC Projects"

ТОО "Геоконстракшн" 2025г.

ФОРМАТ А3

GEOKURS

KZ.P.02.E0664
VERIFICATION
LABORATORY

ПЛ ТОО "Геокурс" (Geokurs)
(наименование подразделения поверочной лаборатории)
№ KZ.P.02.E0664 от 03.11.2021 г.
(номер аттестата аккредитации)

СЕРТИФИКАТ № JJ-01-004193

о поверке: **Аппаратура геодезическая спутниковая (ГНСС-приемник)**
наименование средства измерений

Тип: **S-Max GEO**

заводской номер **5908550186**

от 0 до 30 км
(диапазон измерений средства измерений)

Изготовитель: **ООО "Руснавгеосеть", Россия**

Дата изготовления: **2021 г.**

Пользователь: **ТОО "ГеоКонстракшн", г. Атырау, пр. Азаттык, 1каб, к.132**
(фамилия, имя, отчество (при наличии) для физических лиц, наименование и адрес для юридических лиц)

Поверка проведена в соответствии:
МП.KZ.04.02.11981-2018
(обозначение и наименование методики поверки)

с использованием эталонов единиц величин: **базис эталонный 2 разряда**

(обозначение эталона единицы величины, заводской номер, метрологические характеристики)

На основании результатов поверки средство измерений признано годным и допущено к применению в качестве -

по классу -

Динамический код прослеживаемости (ДКП): **056.ТЛ.ВС.ВА.ШВ**

Дата поверки " **01** " **Июня** **2023** г. Действителен до " **01** " **Июня** **2024** г.

Руководитель отдела (лаборатории) _____ **Уркимбаев А.Б.**
(подпись) (фамилия, имя, отчество (при наличии))

Поверитель _____ **Калымханов Н.К.**
(подпись) (фамилия, имя, отчество (при наличии))

techreg.qoldau.kz 1509608 JJ23

СЛ+ 18 : 1509608

ГОСУДАРСТВЕННАЯ ЛИЦЕНЗИЯ

20.09.2018 года **18017496**

Выдана **Товарищество с ограниченной ответственностью "ГеоКонстракшн"**

060027, Республика Казахстан, Атырауская область, Атырау Г.А., г.Атырау, Проспект АЗАТТЫҚ, дом № 1., 419.,
БИН: 180340000273

(полное наименование, местонахождение, бизнес-идентификационный номер юридического лица (в том числе иностранного юридического лица), бизнес -идентификационный номер филиала или представительства иностранного юридического лица – в случае отсутствия бизнес-идентификационного номера у юридического лица/полностью фамилия, имя, отчество (в случае наличия), индивидуальный идентификационный номер физического лица)

на занятие **Изыскательская деятельность**

(наименование лицензируемого вида деятельности в соответствии с Законом Республики Казахстан «О разрешениях и уведомлениях»)

Особые условия

(в соответствии со статьей 36 Закона Республики Казахстан «О разрешениях и уведомлениях»)

Примечание **Неотчуждаемая, класс 1**

(отчуждаемость, класс разрешения)

Лицензиар **Государственное учреждение "Управление государственного архитектурно-строительного контроля Атырауской области". Акимат Атырауской области.**

(полное наименование лицензиара)

Руководитель (уполномоченное лицо) **КАПАНОВ РИНАТ МАРАТОВИЧ**

(фамилия, имя, отчество (в случае наличия)

Дата первичной выдачи

Срок действия лицензии

Место выдачи **г.Атырау**

ПРИЛОЖЕНИЕ К ГОСУДАРСТВЕННОЙ ЛИЦЕНЗИИ

Номер лицензии 18017496

Дата выдачи лицензии 20.09.2018 год

Подвид(ы) лицензируемого вида деятельности:

- Инженерно-геодезические работы, в том числе:
  - Топографические работы для проектирования и строительства (съемки в масштабах от 1:10000 до 1:200, а также съемки подземных коммуникаций и сооружений, трассирование и съемка наземных линейных сооружений и их элементов)
  - Геодезические работы, связанные с переносом в натуру с привязкой инженерно-геологических выработок, геофизических и других точек изысканий
  - Построение и закладка геодезических центров
  - Создание планово-высотных съемочных сетей

(наименование подвида лицензируемого вида деятельности в соответствии с Законом Республики Казахстан «О разрешениях и уведомлениях»)

Лицензиат **Товарищество с ограниченной ответственностью "ГеоКонстракшн"**

060027, Республика Казахстан, Атырауская область, Атырау Г.А., г.Атырау, Проспект АЗАТТЫҚ, дом № 1., 419., БИН: 180340000273

(полное наименование, местонахождение, бизнес-идентификационный номер юридического лица (в том числе иностранного юридического лица), бизнес-идентификационный номер филиала или представительства иностранного юридического лица – в случае отсутствия бизнес-идентификационного номера у юридического лица/полностью фамилия, имя, отчество (в случае наличия), индивидуальный идентификационный номер физического лица)

Производственная база **Атырауская область, г.Атырау, проспект Азаттык 1**

(местонахождение)

Особые условия действия лицензии

(в соответствии со статьей 36 Закона Республики Казахстан «О разрешениях и уведомлениях»)

Лицензиар **Государственное учреждение "Управление государственного архитектурно-строительного контроля Атырауской области". Акимат Атырауской области.**

(полное наименование органа, выдавшего приложение к лицензии)

Руководитель (уполномоченное лицо) **КАПАНОВ РИНАТ МАРАТОВИЧ**

(фамилия, имя, отчество (в случае наличия)

Осы құжат «Электронды құжат және электрондық цифрлық қолтаңба туралы» Қазақстан Республикасының 2003 жылғы 7 қаңтардағыЗаңы 7 бабының 1 тармағына сәйкес қағаз тасығыштағы құжатпен маңызы бірдей. Данный документ согласно пункту 1 статьи 7 ЗРК от 7 января 2003 года "Об электронном документе и электронной цифровой подписи" равнозначен документу на бумажном носителе.

Номер приложения	001
Срок действия	
Дата выдачи приложения	20.09.2018
Место выдачи	г.Атырау

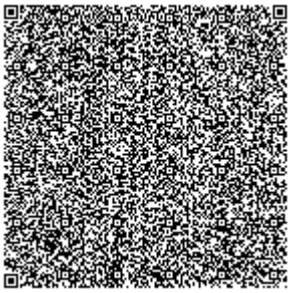
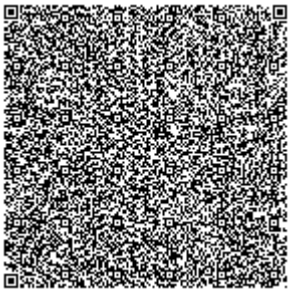
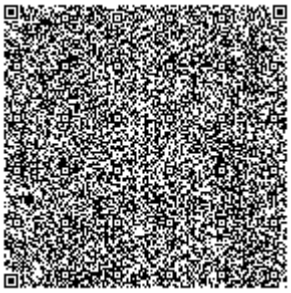

Осы құжат «Электронды құжат және электрондық цифрлық қолтаңба туралы» Қазақстан Республикасының 2003 жылғы 7 қаңтардағыЗаңы 7 бабының 1 тармағына сәйкес қағаз тасығыштағы құжатпен маңызы бірдей. Данный документ согласно пункту 1 статьи 7 ЗРК от 7 января 2003 года "Об электронном документе и электронной цифровой подписи" равнозначен документу на бумажном носителе.