ЗАПАДНО-КАЗАХСТАНСКАЯ ОБЛАСТЬ, ГОРОД УРАЛЬСК (ПЛАН АВТОДОРОГИ)

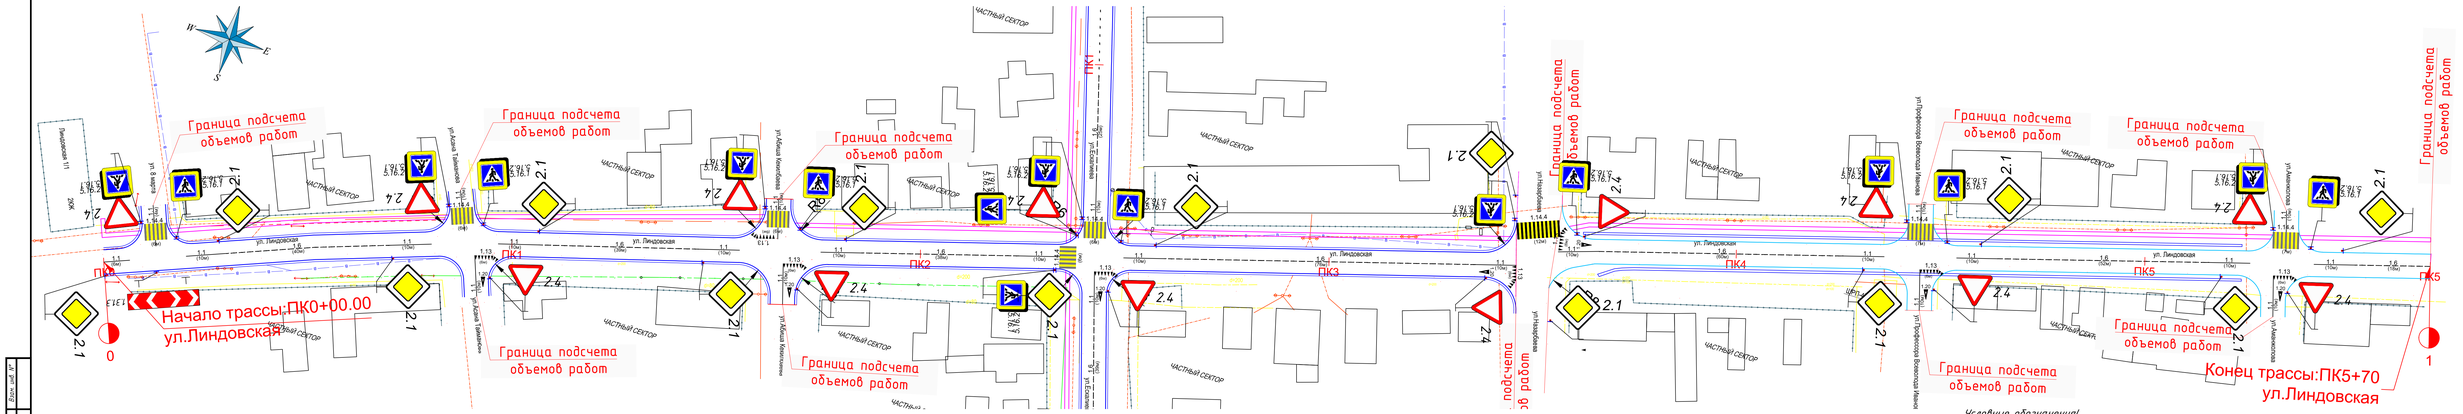
Граница подсчета объемов работ
Начало трассы:ПК0+00.00
ул.Линдовская
Конец трассы:ПК5+70
ул.Линдовская
ул. Линдовская
ул.Абая Кенесбаева
ул.Абая Тайжанова
ул.Абая Жамбыла
ул.Профессора Волинского Ивана
ул.Абая Кенесбаева
ул.Есенжанова
ул.Ходорова

ЗАПАДНО-КАЗАХСТАНСКАЯ ОБЛАСТЬ, ГОРОД УРАЛЬСК (ПЛАН АВТОДОРОГИ)

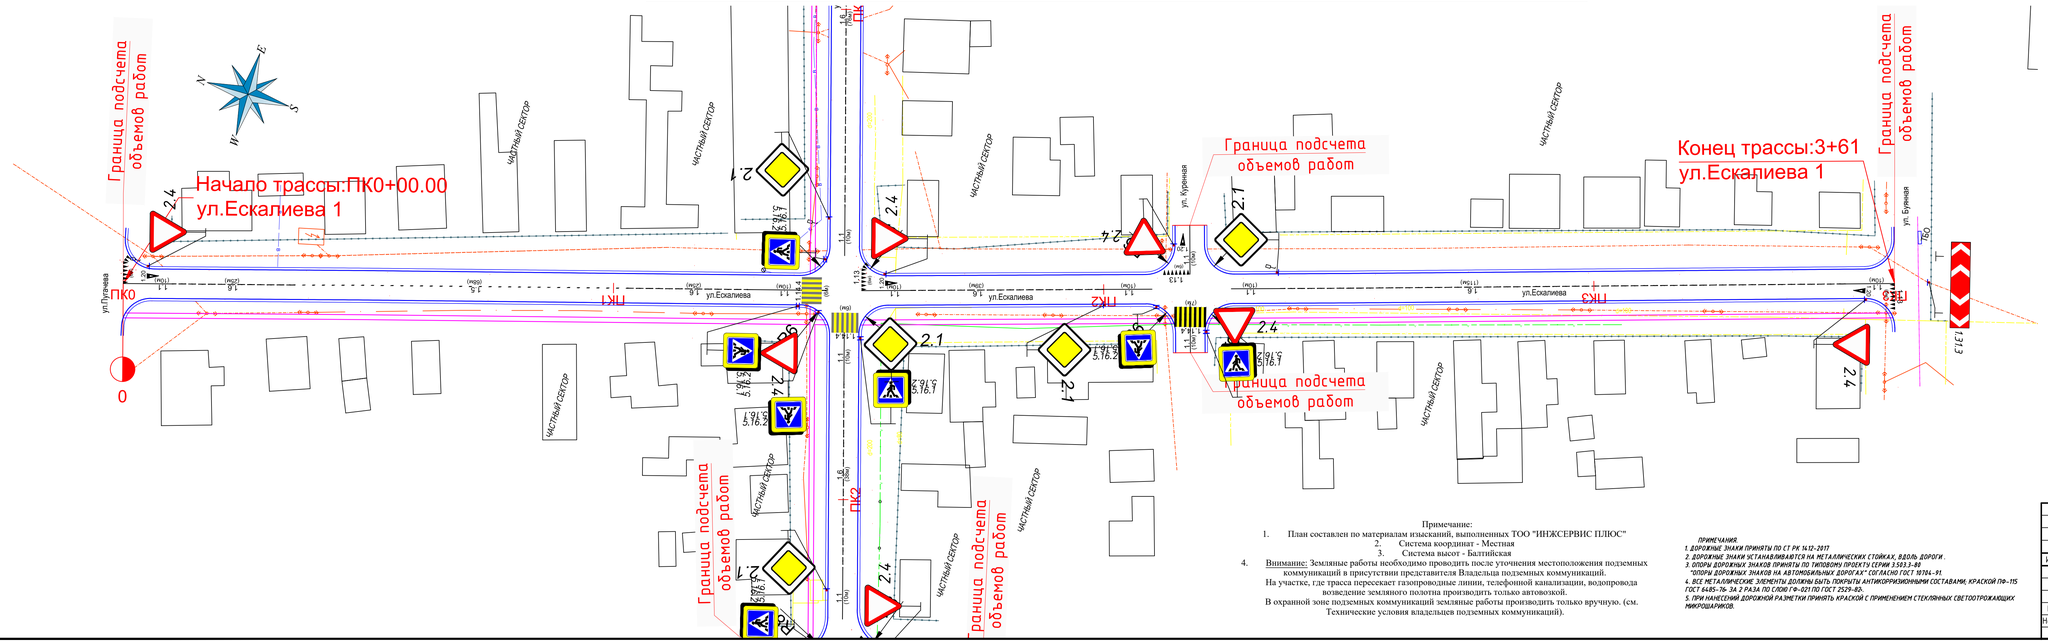
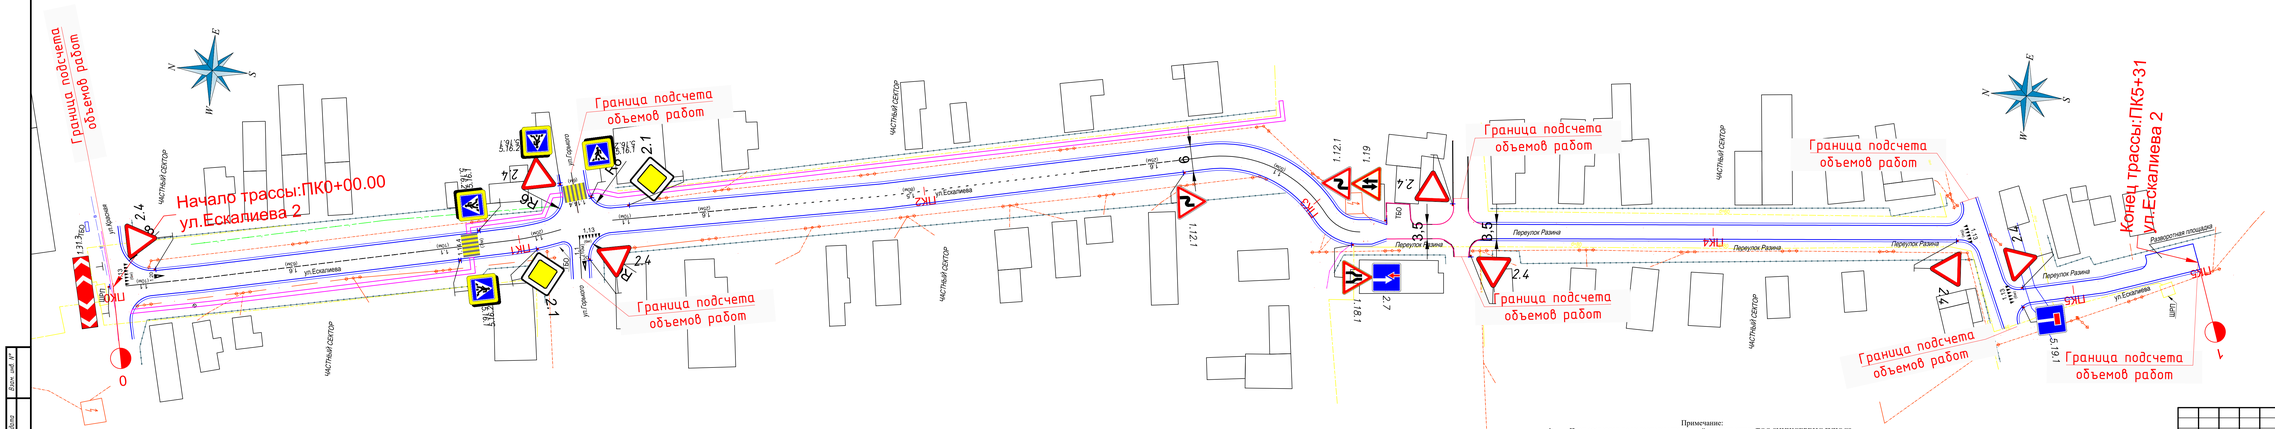
ЗАПАДНО-КАЗАХСТАНСКАЯ ОБЛАСТЬ, ГОРОД УРАЛЬСК (ПЛАН АВТОДОРОГИ)