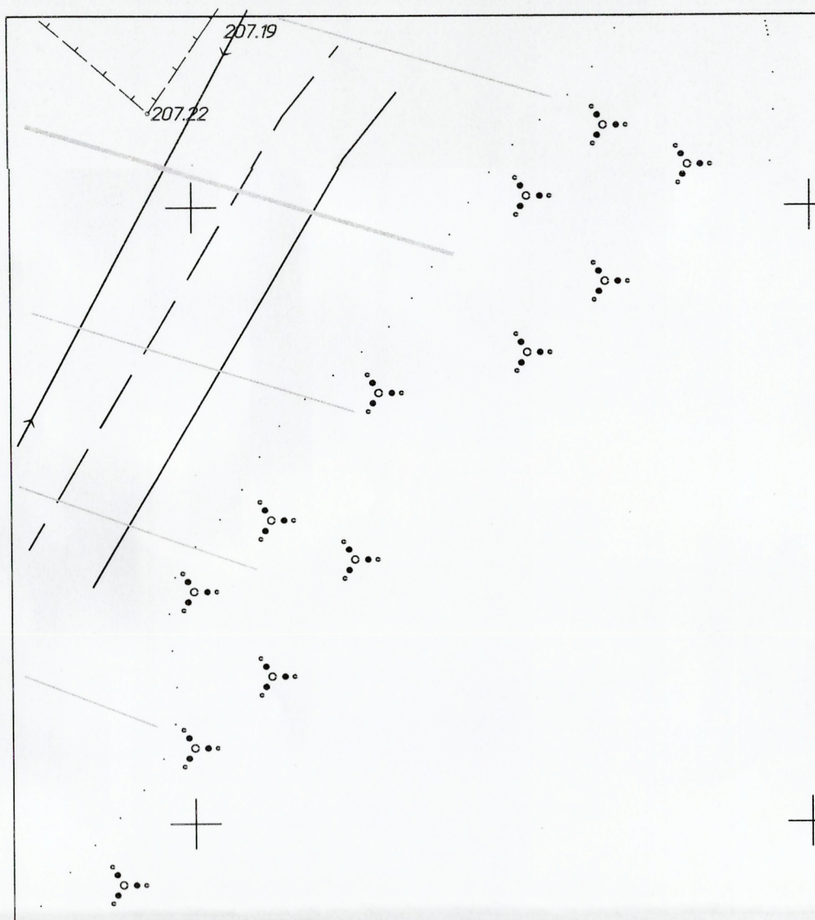

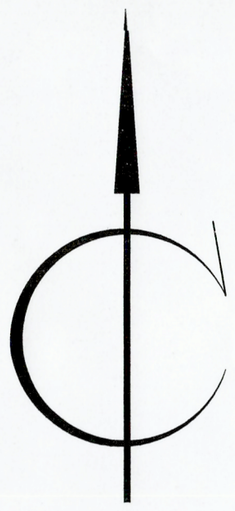

УСЛОВНЫЕ ОБОЗНАЧЕНИЯ

208.52	Точки топографической съемки и их условные отметки
	Кустарник
	Отдельно стоящие лиственные деревья
	Линия электропередач низкого напряжения (ЛЭП 04 кВ)
	Линия электропередач высокого напряжения (ЛЭП 35 кВ, ЛЭП 110кВ)
	Забор шиферный
	Забор деревянный
	Ограда металлическая высотой 1 метр и более
	Ограда металлическая высотой 1 метр и менее
	Ограды каменные и железобетонные высотой 1 метр и более
	Дорога грунтовая

							1									
					2		3		4							
					7		6		5							
			8		9		10		11							
		12	13		14		15		16							
		17	18		19		20									
		21	22		23		24									
		25	26		27		28									
		29	30		31											
			32		33											

				ТОО "Павлодарэнергопроект"	
		Подпись	Дата		
Директор	Туякбаев А.Ж.			Топосъемка земельного участка для разработки ПСД для строительства водораспределительных сетей в селе Бурли Карабалыкского района Костанайской области Масштаб 1:500	Стадия: проект; Лист: 28; Листов: 33
Исполнитель	Кормилин И.В.				
Проверил					ТОО "ABRIS" г.Костанай, ул.Каирбекова 175 тел. 8-(7142)-54-12-54

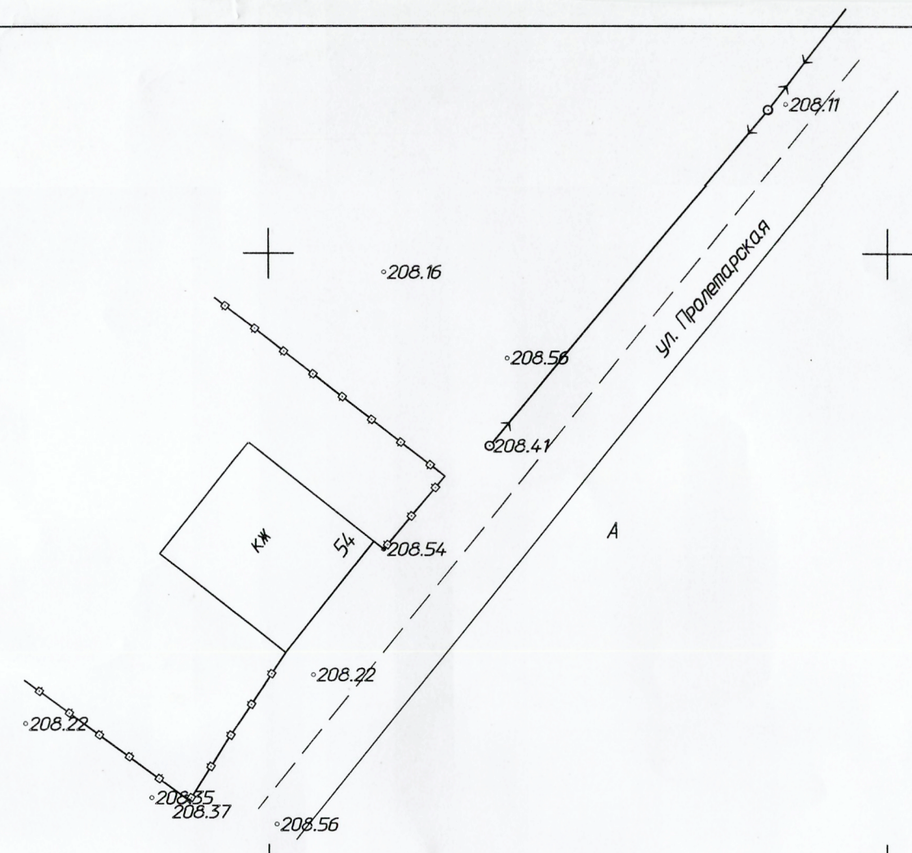

УСЛОВНЫЕ ОБОЗНАЧЕНИЯ

◦208.52	Точки топографической съемки и их условные отметки
	Кустарник
	Отдельно стоящие лиственные деревья
	Линия электропередач низкого напряжения (ЛЭП 04 кВ)
	Линия электропередач высокого напряжения (ЛЭП 35 кВ, ЛЭП 110кВ)
	Забор шиферный
	Забор деревянный
	Ограда металлическая высотой 1 метр и более
	Ограда металлическая высотой 1 метр и менее
	Ограды каменные и железобетонные высотой 1 метр и более
	Дорога грунтовая

			1				
		2	3	4			
		7	6	5			
	8	9	10	11			
12	13	14	15	16			
17	18	19	20				
21	22	23	24				
25	26	27	28				
29	30	31					
	32	33					

				ТОО "Павлодарэнергопроект"
		Подпись	Дата	
Директор	Туякбаев А.Ж.			Топосъемка земельного участка для разработки ПСД для строительства водораспределительных сетей в селе Бурли Карабалыкского района Костанайской области Масштаб 1:500
Исполнитель	Кормилин И.В.			
Проверил				

Стадия	Лист	Листов
проект	29	33

ТОО "ABRIS"
г.Костанай, ул.Каирбекова 175
тел. 8-(7142)-54-12-54

УСЛОВНЫЕ ОБОЗНАЧЕНИЯ

208.52	Точки топографической съемки и их условные отметки
	Кустарник
	Отдельно стоящие лиственные деревья
	Линия электропередач низкого напряжения (ЛЭП 04 кВ)
	Линия электропередач высокого напряжения (ЛЭП 35 кВ, ЛЭП 110кВ)
	Забор шиферный
	Забор деревянный
	Ограда металлическая высотой 1 метр и более
	Ограда металлическая высотой 1 метр и менее
	Ограды каменные и железобетонные высотой 1 метр и более
	Дорога грунтовая

			1	
		2	3	4
		7	6	5
	8	9	10	11
12	13	14	15	16
17	18	19	20	
21	22	23	24	
25	26	27	28	
29	30	31		
	32	33		

Директор	Туякбаев А.Ж.		
Исполнитель	Кормилин И.В.		
Проверил			

ТОО "Павлодарэнергопроект"

Топосъемка земельного участка для разработки ПСД для строительства водораспределительных сетей в селе Бурли Карабалыкского района Костанайской области

Масштаб 1:500

Стадия	Лист	Листов
проект	30	33

ТОО "ABRIS"
г.Костанай, ул.Каирбекова 175
тел. 8-(7142)-54-12-54

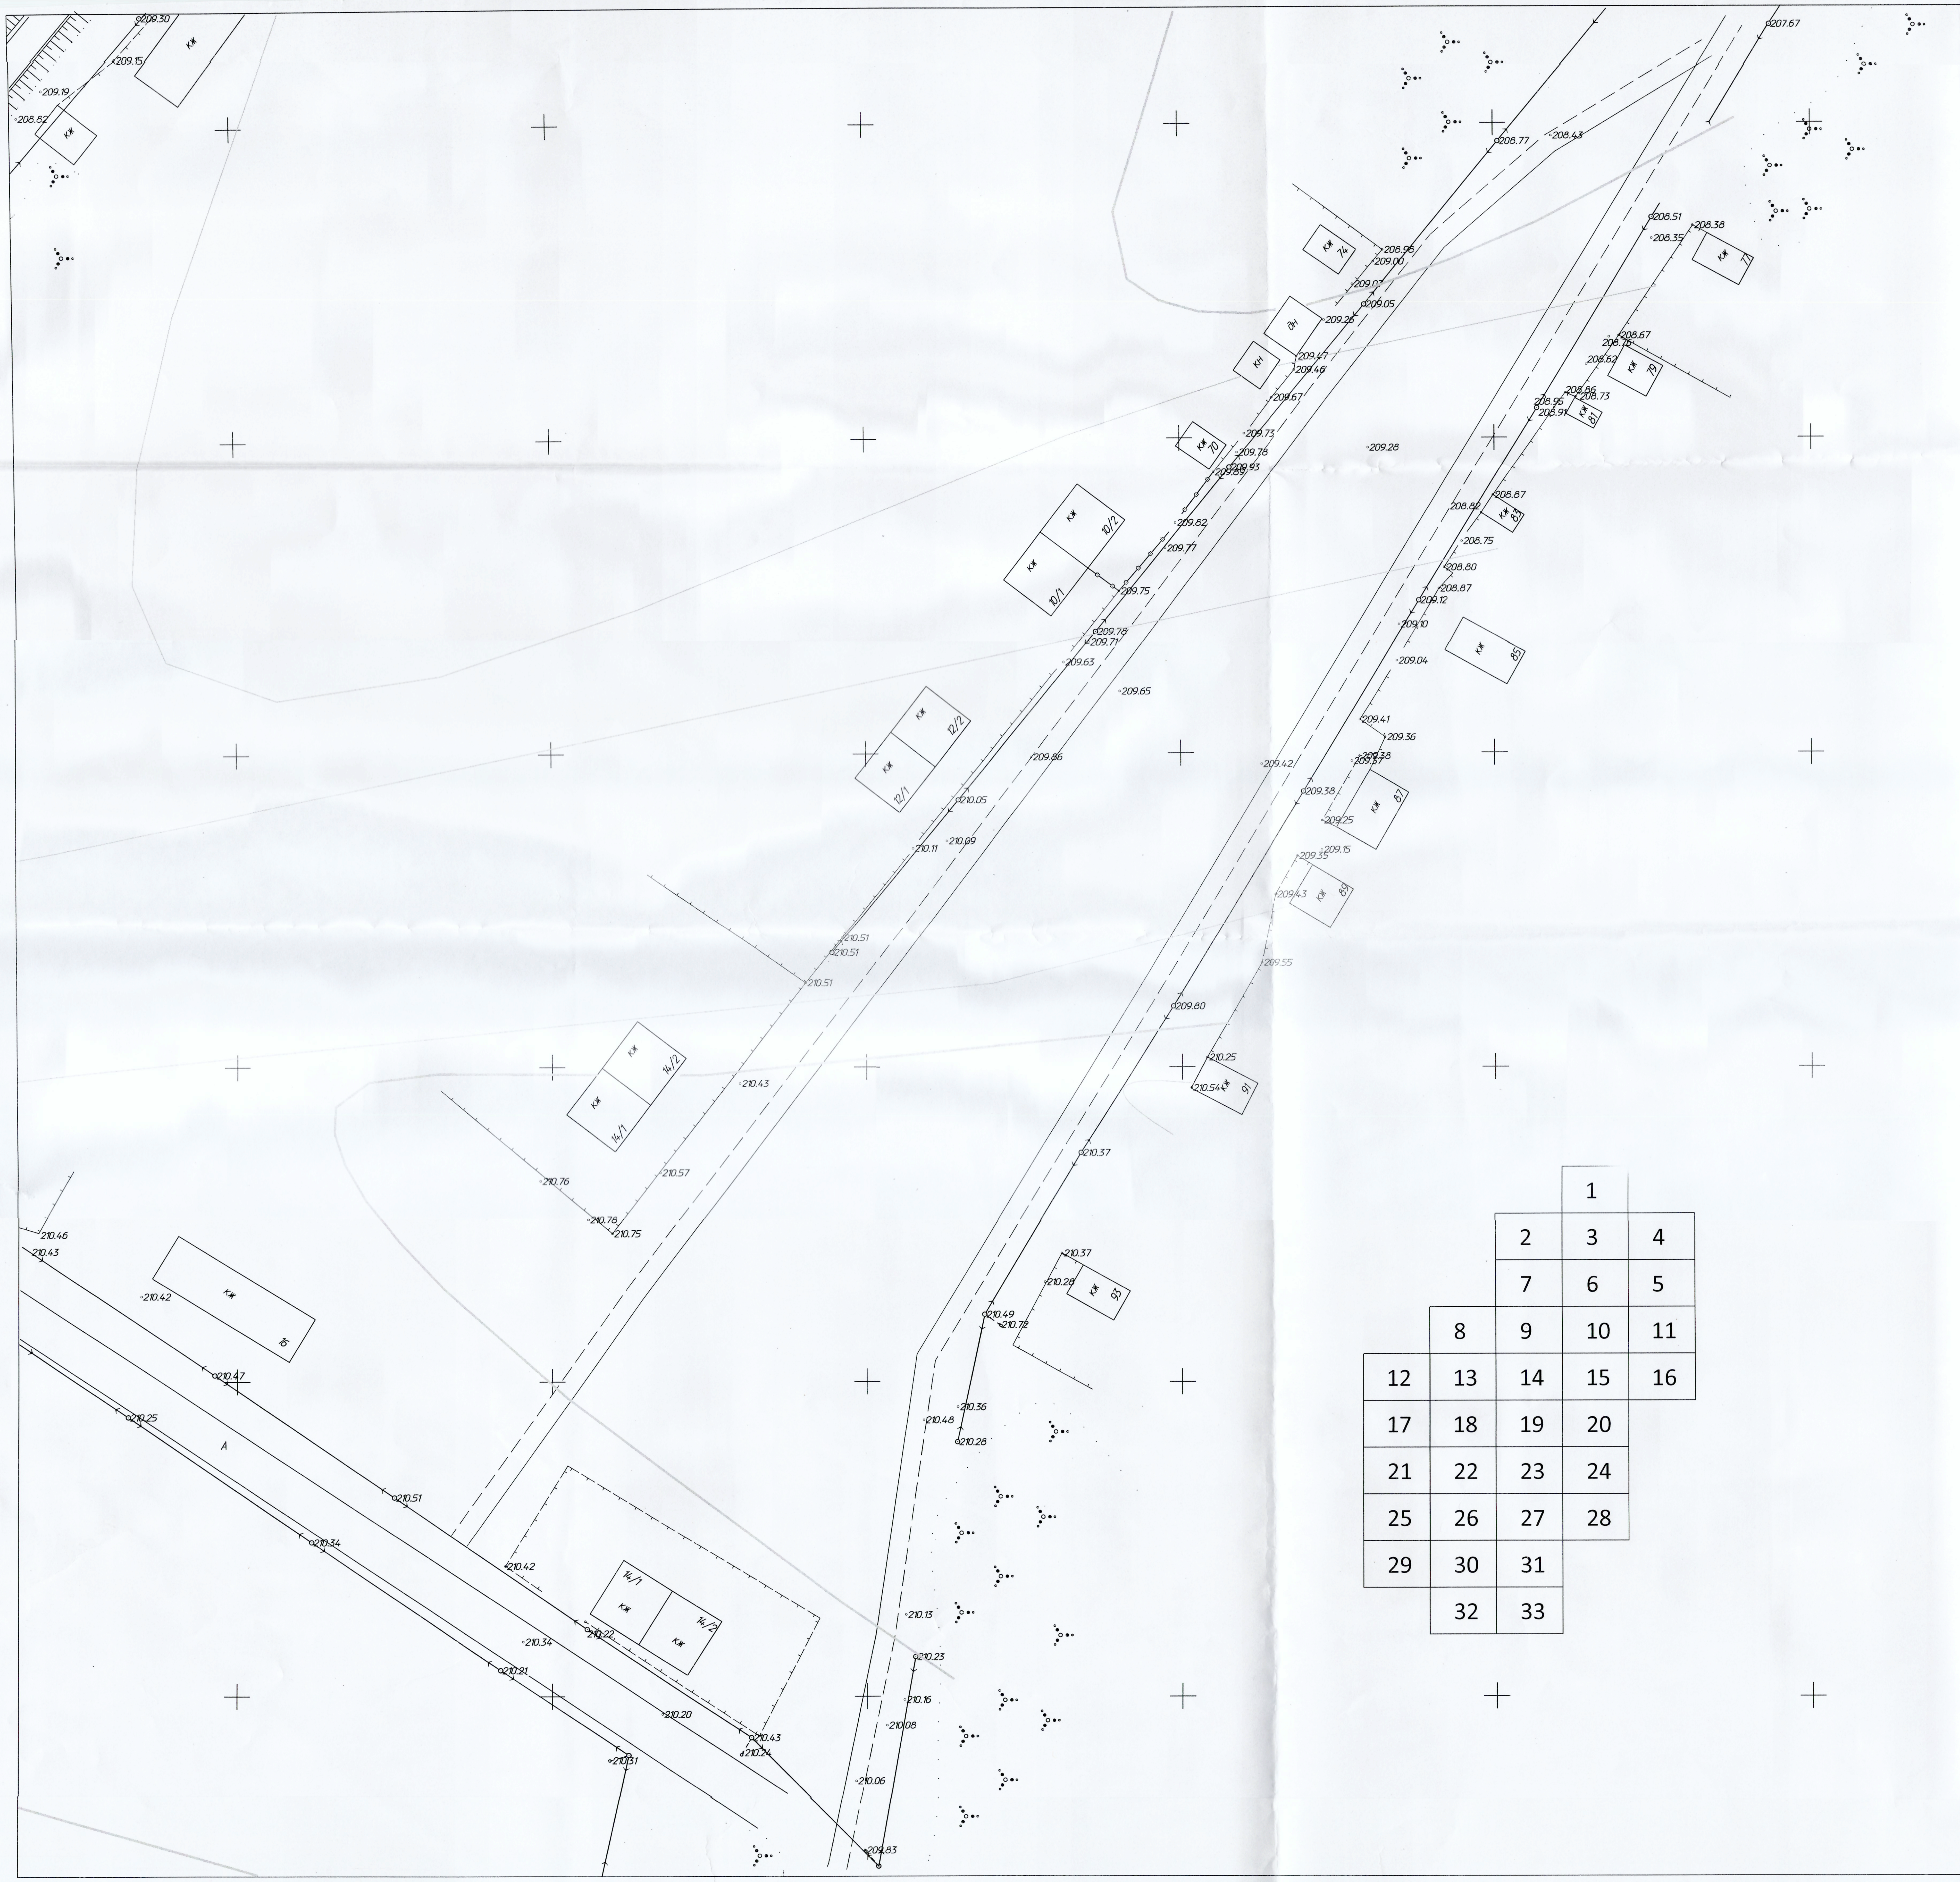

			1	
		2	3	4
		7	6	5
	8	9	10	11
12	13	14	15	16
17	18	19	20	
21	22	23	24	
25	26	27	28	
29	30	31		
	32	33		

УСЛОВНЫЕ ОБОЗНАЧЕНИЯ

Знак	Обозначение
-208.52	Точки топографической съемки и их условные отметки
	Кустарник
	Отдельно стоящие лиственные деревья
	Линия электропередач низкого напряжения (ЛЭП 04 кВ)
	Линия электропередач высокого напряжения (ЛЭП 35 кВ, ЛЭП 110кВ)
	Забор шиферный
	Забор деревянный
	Ограда металлическая высотой 1 метр и более
	Ограда металлическая высотой 1 метр и менее
	Ограды каменные и железобетонные высотой 1 метр и более
	Дорога грунтовая

		Подпись	Дата	ТОО "Павлодарэнергопроект"			
Директор	Туякбаев А.Ж.			Топосьемка земельного участка для разработки ПСД для строительства водораспределительных сетей в селе Бурли Карабалыкского района Костанайской области	Стадия	Лист	Листов
Исполнитель	Кормилин И.В.				проект	31	33
Проверил				Масштаб 1:500	ТОО "ABRIS" г.Костанай, ул.Каирбекова 175 тел. 8-(7142)-54-12-54		

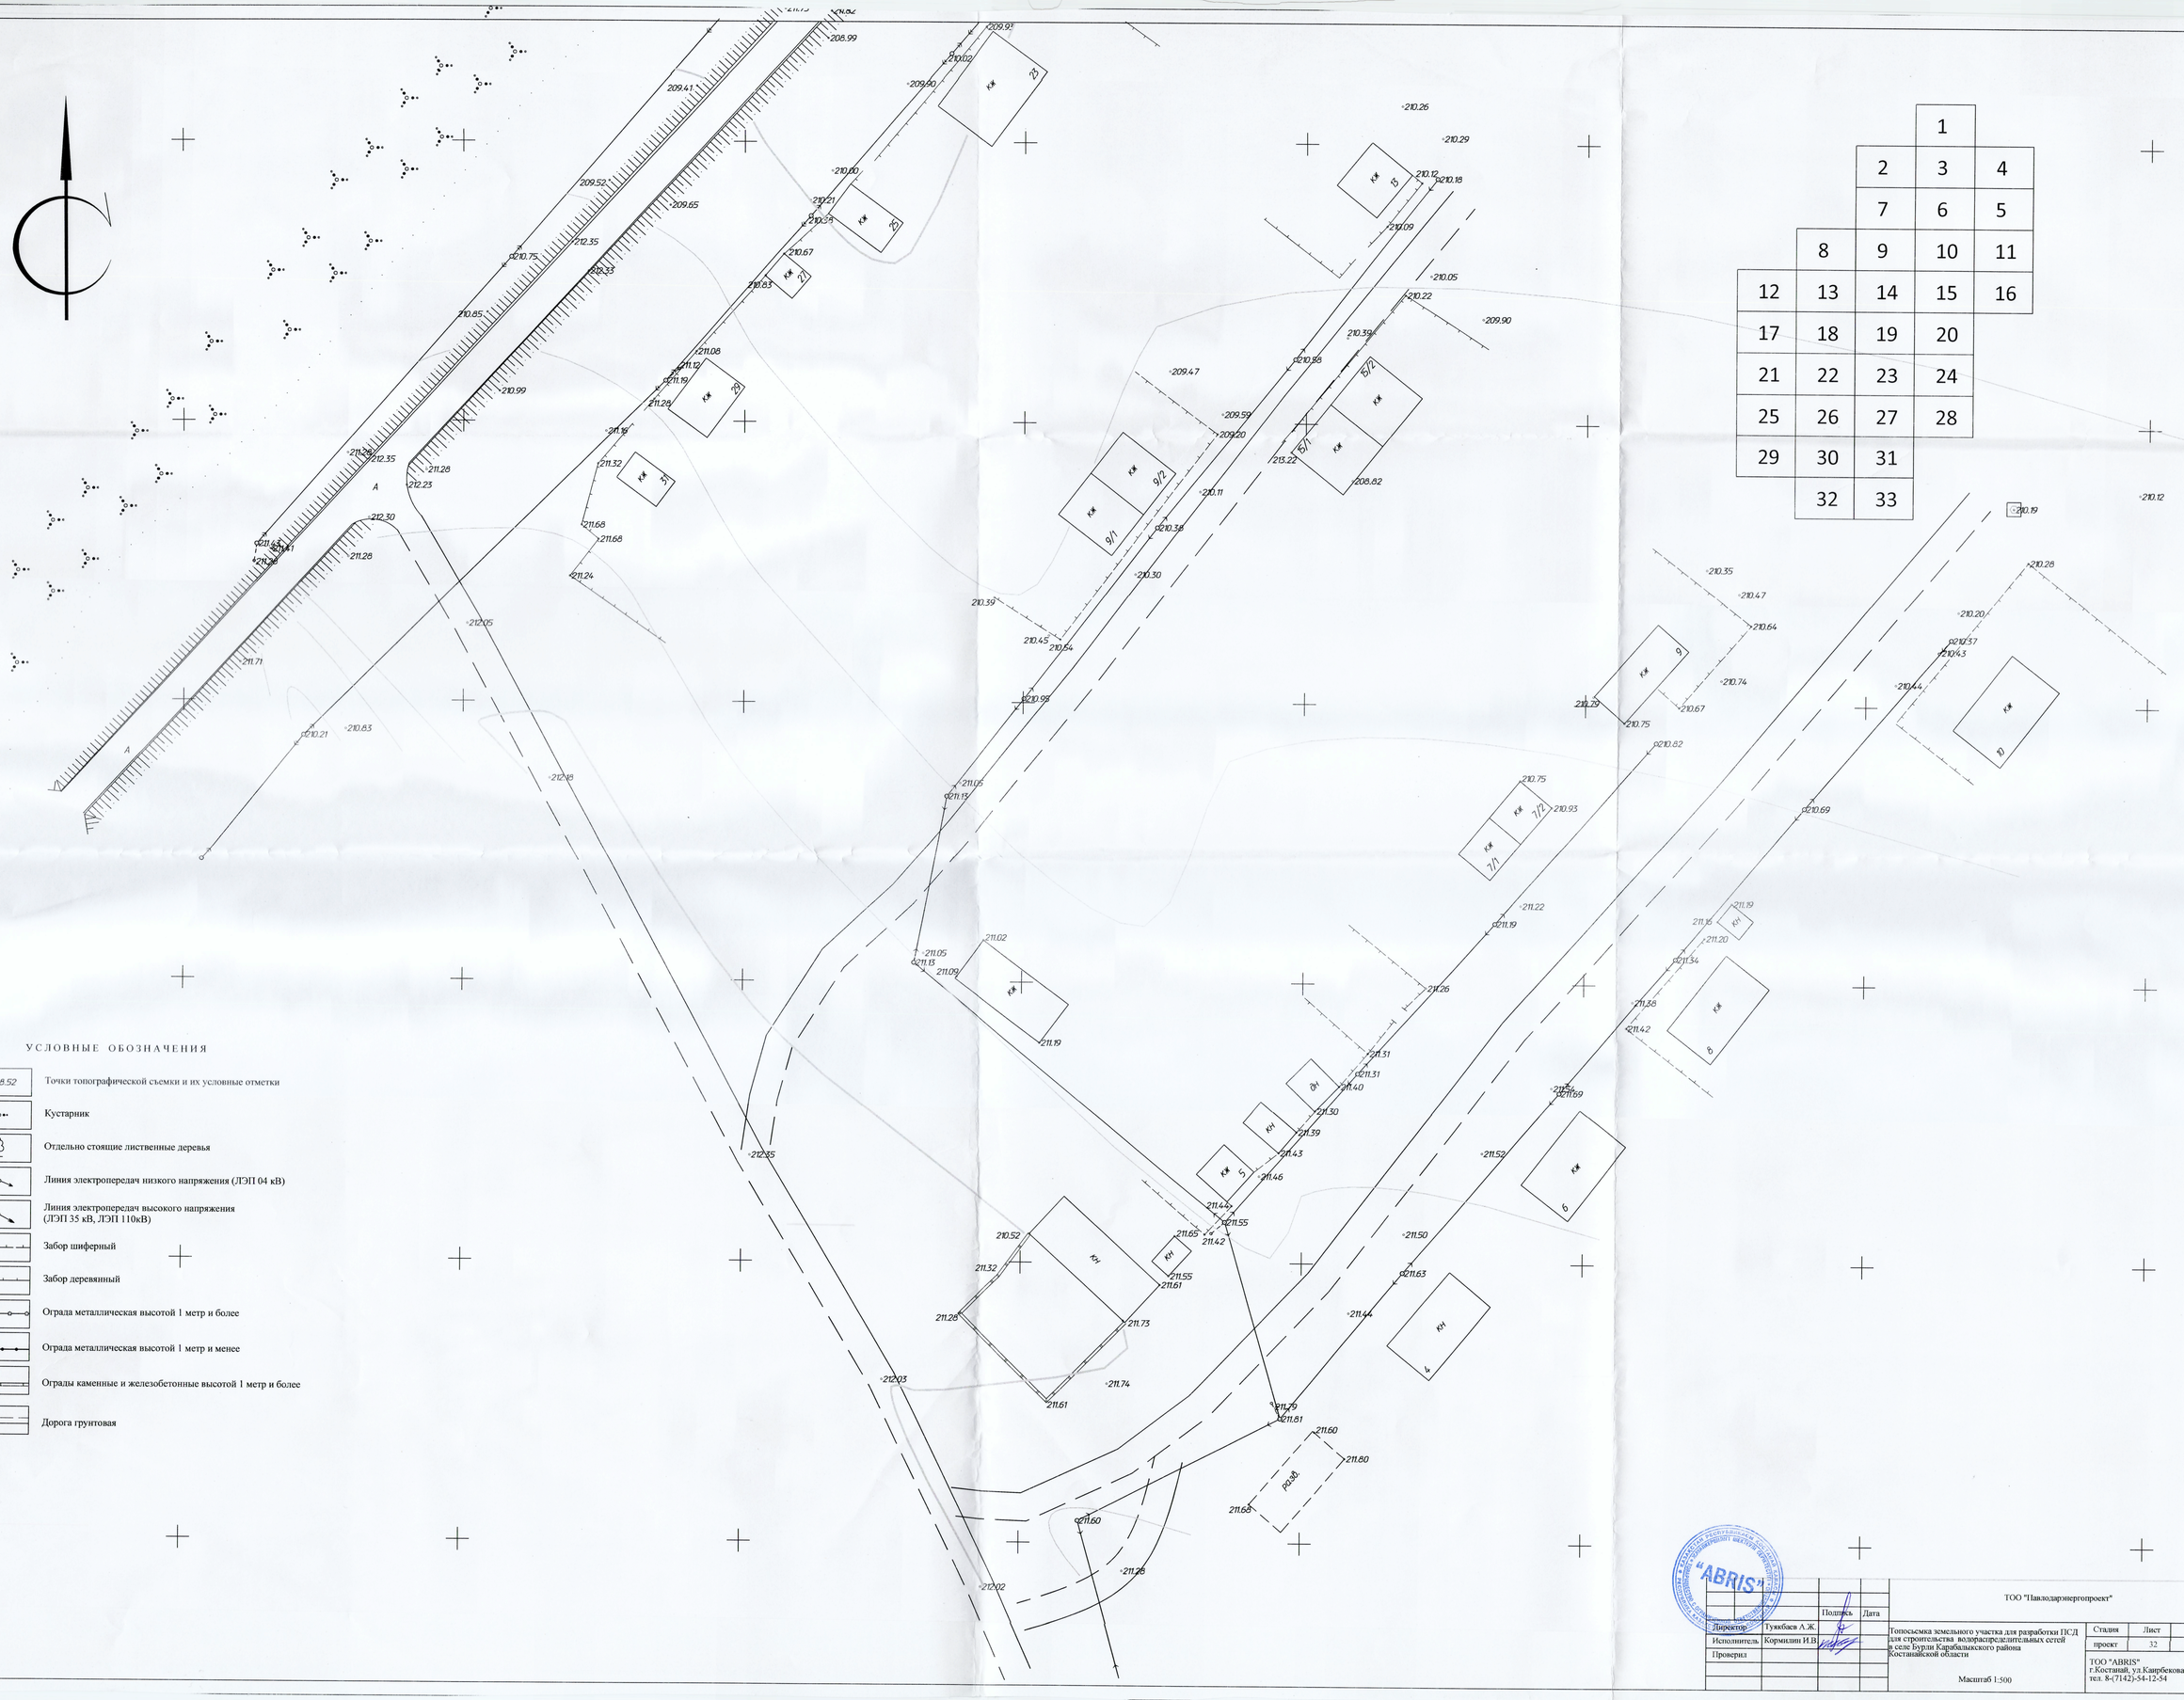

		1		
		2	3	4
		7	6	5
	8	9	10	11
12	13	14	15	16
17	18	19	20	
21	22	23	24	
25	26	27	28	
29	30	31		
	32	33		

УСЛОВНЫЕ ОБОЗНАЧЕНИЯ

- 208.52 — Точки топографической съемки и их условные отметки
- Кустарник
- Отдельно стоящие лиственные деревья
- Линия электропередач низкого напряжения (ЛЭП 04 кВ)
- Линия электропередач высокого напряжения (ЛЭП 35 кВ, ЛЭП 110кВ)
- Забор шиферный
- Забор деревянный
- Ограда металлическая высотой 1 метр и более
- Ограда металлическая высотой 1 метр и менее
- Ограды каменные и железобетонные высотой 1 метр и более
- Дорога грунтовая

Директор	Тужбаев А.Ж.	Подпись	Дата
Исполнитель	Кормилин И.В.		
Проверил			

ТОО "Павлодарэнергопроект"

Топосъемка земельного участка для разработки ПСД для строительства водораспределительных сетей в селе Бурли Карабалыкского района Костанайской области

Масштаб 1:500

Стадия	Лист	Листов
проект	32	33

ТОО "ABRIS"
г.Костанай, ул.Каирбекова 175
тел. 8-(7142)-54-12-54