Жауапкершілігі
шектеулі
серіктестігі

SALA

Товарищество
с ограниченной
ответственностью

Мемлекеттік лицензия №14007826 от 30.05.2014г. Государственная лицензия
БИН 060840005001 , р/с № KZ 218 560 000 007 008 641, БИК 191201783, в АО Банк Центр Кредит

Атырау қаласы, Құлманова 147 н..п.1 Тел.факс +7(7122)504668 г.Атырау, ул.Кулманова 147 н.п.1, .

# РАБОЧИЙ ПРОЕКТ

## «Привязка проектно-сметной документации на строительство 3-х этажного 60 квартирного жилого дома в пос. Макат Макатского района» (Пятно 1)

## Том 2. Книга 1.
## Архитектурно-строительное решение

**г. Атырау 2019 г.**

Жауапкершілігі
шектеулі
серіктестігі

SALA

Товарищество
с ограниченной
ответственностью

Мемлекеттік лицензия №14007826 от 30.05.2014г. Государственная лицензия
БИН 060840005001 , р/с № KZ 218 560 000 007 008 641, БИК 191201783, в АО Банк Центр Кредит

Атырау қаласы, Құлманова 147 н..п.1 Тел.факс +7(7122)504668 г.Атырау, ул.Кулманова 147 н.п.1, .

# РАБОЧИЙ ПРОЕКТ

## «Привязка проектно-сметной документации на строительство 3-х этажного 60 квартирного жилого дома в пос. Макат Макатского района» (Пятно 1)

## Том 2. Книга 1.
## Архитектурно-строительное решение

**Директор** **Амантурлы Ж.А.**

**Главный инженер проекта** **Айтбаев Е. К.**

**г. Атырау 2019 г.**

АртОралПроект

Заказчик: ГУ «Макатский районный отдел строительства»

Ген. проектировщик: ТОО "АртОралПроект"

Государственная лицензия № 12006332

# РАБОЧИЙ ПРОЕКТ

## Привязка проектно-сметной документации на строительство 3-х этажного 60-ти квартирного жилого дома в пос.Макат Макатского района

## Пятно 1

### Альбом I

АС - архитектурно-строительное решение,
ОВ - отопление и вентиляция,
ГСВ - газоснабжение внутреннее,
ВК - вода и канализация,
СС - слаботочные сети,
ЭО - электроосвещение.

12/14-1

г. Уральск 2014 г

# РАБОЧИЙ ПРОЕКТ

## Привязка проектно-сметной документации на строительство 3-х этажного 60-ти квартирного жилого дома в пос.Макат Макатского района

## Пятно 1

Альбом I

АС - архитектурно-строительное решение, ОВ - отопление и вентиляция,
ГСВ - газоснабжение внутреннее, ВК - вода и канализация,
СС - слаботочные сети, ЭО - электроосвещение.

12/14-1

Разработан проектной компанией
ТОО "АртОралПроект"

Директор Брязкало А.Н.

ГИП Кожевникова В.П.

г. Уральск 2014 г

## ОБЩИЕ УКАЗАНИЯ

Рабочий проект "Привязка проектно–сметной документации на строительство 3–х этажного 60–ти квартирого жилого дома в пос. Досор Макатского района." разработан на основании задания на проектирование и нормативно–правовых документов.

Климатические параметры:

| | |
|---|---|
| – климатический район строительства – | IV Г; |
| – расчетная зимняя температура наружного воздуха – | –10,4 °С; |
| – абсолютная минимальная температура – | –38 °С; |
| – нормативная снеговая нагрузка – | – 70 кг/м²; |
| – нормотивная ветровая нагрузка – | – 38 кН/м²; |
| – нормотивная глубино промерзания грунта – | 1,22 м |

Рабочий проект "Привязко проектно–сметной документации на строительство 3–х этажного 60–ти квартирого жилого дома в пос. Досор Макатского района"

Степень огнестойкости здания (СНиП 2.02–05–2009) – II

Класс ответственности здания – II

Функциональная пожарная опасность здания: Ф1.3

Грунтовые воды на участке в период изысканий вскрыты но грубине 2 м.

Согласно отчету об инженерных изысканиях, выполненных ТОО "Атыраустройпроект" в 2012 году, грунтами основания служат суглинки песчанистые:

–удельный вес – 1,98 кН/м3

–модуль деформации – 1800 тс/м2;

–удельное сцепление – 1,0 тс/м2;

–угол внутреннего трения – 31°.

По данным бурения скважины глубиной до 4,0м представлено оллювиально–дельтовыми и морскими суглинками, глинами и супесями Новокаспийского яруса четвертичного возраста.

В пределах исследуемой территории выделяется 4 инженерно–геологических элемента.

ИГЭ 1 (QIV). Почвенно–растительный слой, с включением корней растений.

Мощность слоя 0,3 м.

ИГЭ 2 (QIVnk). Суглинки коричневые, до УГВ – сухие, твёрдые, ниже – тугопластичные, с включением обломков ракуши, с пятнами ожелезнений, с прослойками супеси мощностью до 3,0 см. Мощность слоя 1,5–2,6.

Модуль деформации приводится с учётом корректирующего коэффициента. Суглинки до УГВ при замачивании обладают просадочными свойствами I типа.

ИГЭ 3 (QIVnk). Глины коричневые, полутвёрдые, с включением обломков ракуши, с пятнами ожелезнений, с прослойками супеси мощностью до 5,0 см. Мощность слоя 0,2 – 0,7 м.

ИГЭ 4 (QIVnk). Супеси желтовато–серые, пластичные, с включением обломков ракуши, с пятноми ожелезнений, с прослойками глины мощностью до 2,0 см.

Мощность слоя 0,6–1,5 м,

Грунты до УГВ не засолены, суммарное содержание легко– и среднерастворимых солей в грунтах до уровня грунтовых вод 1,158–2,031%.

Коррозионная активность грунтов в интервале 0,0–2,0 м:

к углеродистой стали, в зависимости от плотности поляризующего тока, – высокая (плотность поляризующего тока 0,73 -> 1,0 А/м2);

к алюминиевым оболочкам кабелей – средняя до высокой (содержание Cl–=0,040 0,108 %; Fe3+ = 0,0033 – 0,0069 %);

к свинцовым оболочкам кабелей – средняя до высокой (содержание гумуса 0,016–0,50%, pH = 7,50–7,68).

Фундаменты запроектированы в соответствии со СНиП РК 5.01–01–2002 "Основания зданий и сооружений".

Для защиты от коррозии все бетонные и железобетонные подземные конструкции выполнять на сульфотостойком цементе.

Поверхности бетонных и железобетонных конструкций, соприкосоющиеся с грунтом, обмазать горячим битумом за 2 раза.

Местные заделки стен и места прохождения каналов выполнять из бетона В12,5.

Обратную зосыпку пазух фундамента выполнять местным грунтом с уплотнением слоями 25..30 см до достижения коэффициента уплотнения грунта не менее К=0,95 максимальной плотности.

Бетонные работы и уход за бетоном выполнять согласно СНиП РК 5.03–37–2005 "Несущие и огрождающие конструкции".

## КОНСТРУКТИВНЫЕ РЕШЕНИЯ

Здание – II классо ответственности, II степени огнестойкости.

Конструктивная схема здания –жесткая, с несущими продольными стеноми.

Пространственная жесткость здания обеспечивается совместной работой плит перекрытий и покрытия с норужными продольными и поперечными стенами.

Расчетное сопротивление грунта R = 31,04 тс/м2. Среднее давление грунта под фундаментной плитой Rep = 6,1 тс/м2.

Фундамент под несущие и ненесущие поперечные и продольные стены предусматривается но монолитной железобетонной фундаментная плите. Фундаментную плиту выполнить из бетона классо В25, морозостойкостью не менее F150 по подготовке S=350мм из гравия, пролитого битумом до полного насыщения.

Производство работ по бетонированию фундаментной плиты выполнять в соответствии с указаниями СНиП 3.03.01–87; СНиП 52–01–2003.

Для обеспечения монолитности, фундаментную плиту желотельно бетонировань непрерывно.

Подземная часть стен техподполья из фундаментных блоков по ГОСТ 13579–78*

Надземная часть стен техподполья из кирпича керомического марки М100 по ГОСТ 530–2007.

Армирование предусмотрено пространственными каркасоми из арматуры класса AMI по ГОСТ 5781–82*.

Перекрытия и покрытие – из сборных многопустотных железобетонных плит серии 1.141–1, вып. 64.

Перемычки – сборные, железобетонные по серии 1.038.1–1, вып.1.

Лестницы – со сборными железобетонными ступенями по ГОСТ 8717.0–84 по стальным косоурам

Косоуры – из швеллеро №22 по ГОСТ 8240–97.

Лестничные площадки –монолитные железобетонные из бетона класса 22,5 по прочности но сжатие.

Армирование площадок – сетками из арматуры 010 AIII, 06 AI по ГОСТ 5781–82*.

Ограждение–металлическое по ГОСТ 25772–83.

## ВЕДОМОСТЬ ССЫЛОЧНЫХ И ПРИЛАГАЕМЫХ ДОКУМЕНТОВ

| ОБОЗНАЧЕНИЕ | НАИМЕНОВАНИЕ | ПРИМЕЧ. |
|---|---|---|
| | ССЫЛОЧНЫЕ ДОКУМЕНТЫ | |
| СНиП 3.02–43–2007 | ЖИЛЫЕ ЗДАНИЯ | |

НАСТОЯЩИЙ ПРОЕКТ СООТВЕТСТВУЕТ ТРЕБОВАНИЯМ НОРМАТИВНЫХ, ЭКОЛОГИЧЕСКИХ, САНИТАРНО–ГИГИЕНИЧЕСКИХ, ПРОТИВОПОЖАРНЫХ ДОКУМЕНТОВ И ДРУГИХ НОРМ, ДЕЙСТВУЮЩИХ НА ТЕРРИТОРИИ РЕС–ПУБЛИКИ КАЗАХСТАН И ОБЕСПЕЧИВАЕТ БЕЗОПАСНОСТЬ ПРОДУКЦИИ ДЛЯ ЖИЗНИ, ЗДОРОВЬЯ ЛЮДЕЙ, ИМУЩЕСТВА, ОХРАНУ ОКРУЖАЮЩЕЙ

ГЛАВНЫЙ ИНЖЕНЕР ПРОЕКТА Кожевникова В.П.

| ИЗМ. | КОЛ.УЧ. | ЛИСТ | N ДОК. | ПОДП. | ДАТА |
|---|---|---|---|---|---|
| РАЗРАБ. | | Кожевников И.П. | | | 11.14. |
| ПРОВЕРИЛ | | Брязкало А.Н. | | | 11.14. |
| Н. КОНТР. | | Брязкало А.Н. | | | 11.14. |
| ГИП | | Кожевникова В.П. | | | 11.14. |

12/14-АС

Привязка проектно-сметной документации на строительство 3-х этажного 60-ти квартирного жилого дома в пос.Макат Макатского района

| Жилой дом. | СТАДИЯ | ЛИСТ | ЛИСТОВ |
|---|---|---|---|
| | РП | 1 | 2 |
| Общие данные | ТОО "АртОралПроект" г. Уральск 2014 г. | | |

ИНВ. N ПОДЛ. | ПОДП. И ДАТА | ВЗАМ. ИНВ. N

## АРХИТЕКТУРНО-КОНСТРУКТИВНЫЕ РЕШЕНИЯ

60-квартирный жилой дом – трехэтажный, пятисекционный, с техподпольем, прямоугольной формы в плане, с размерами в осях 142,010х12,62 м. По длине здание разделено двумя деформационными швами, шириной 20 мм. Высота этажей – 3,05 м, высота техподполья –2,3 м.
Количество квартир – 60; из них двухкомнатных – 30; трехкомнатных – 30. v Класс жилья по комфортности (СНиП РК 3.02-43-2007) – III.
Жилой дом состоит из 5-ти секций, с одной лестничной клеткой в каждой секции. На каждой лестничной площадке запроектировано по четыре квартиры. Набор квартир 60-ти квартирного дома на площадке каждой секции – 2-3-2-3.
Из каждой лестничной клетки предусмотрен выход на кровлю через люк.
Для доступа, перемещения и обслуживания маломобильных групп населения, в каждой секции жилого дома предусматриваются пандусы с уклоном 10%. Ширина пандусов – полосы движения коммуникационного прохода в чистоте 1,3 м. Пандусы запроектированы с нескользкой поверхностью покрытия. По обеим сторонам пандуса, устраиваются поручни – округленные и гладкие, высота 800-900 мм от поверхности пандуса. На концах подъема и спуска пандусы окрашиваются цветом, контрастирующим с цветом стен.
Входы в лестничные клетки жилого дома решены с дворовой стороны.
Техподполье жилого дома предназначено для размещения инженерных коммуникаций.
Каждая квартира имеет гостиную, спальную, кухню, прихожую, совмещенные санузлы. Внутриквартирная связь с кухнями, гостиными и спальными осуществляется через прихожие. Все квартиры I-III этажей имеют лоджии, позволяющие жильцам общаться с наружным пространством.
Планировка всех жилых помещений подчинена максимальному удовлетворению жизненных потребностей жильцов, с учётом требований противопожарных, санитарных и других норм.
Фасады и кровля жилого дома архитектурно выразительны. Элементы лоджий исключают монотонность облика здания, делая его фасады оживленными и оригинальными. Коэффициент остекленности фасадов – 20%.
Крыша – чердачная, четырехскатная с покрытием профлистами, толщиной 0,7 мм по ГОСТ 24045-94 по деревянным конструкциям, с наружным неорганизованным водостоком. Утеплитель покрытия – жесткая минераловатная плита, толщиной 200 мм.
Пути эвакуации приняты в соответствии с требованиями СНиП РК 2.02-05-2009.
Расположение эвакуационных путей и выходов обеспечивают безопасную эвакуацию всех людей при чрезвычайных ситуациях. Эвакуация людей из здания жилого дома предусмотрена:
- из помещений первого этажа - непосредственно наружу;
- из помещений верхних этажей по лестничным клеткам, обеспеченными выходами непосредственно наружу.
Для эвакуации людей с верхних этажей жилого дома предусматриваются двухмаршевые лестницы типа Л1 (размещаемые в лестничных клетках), с остекленными проемами в наружных стенах на каждом этаже, и имеющие выходы наружу.
Принятые решения по теплозащитным свойствам ограждающих конструкций, звукоизоляции и энергосбережению соответствуют требованиям нормативных документов. Приведенное сопротивление теплопередаче ограждающих конструкций, принятое из условия обеспечения санитарно-гигиенических, комфортных условий и условий энергосбережения следующее, в м2°С/Вт: наружные стены-3,2; покрытие кровли-4,77; окон – 0,43. Класс энергетической эффективности – Б (высокий).
Стены наружные – многослойные (тип"А-64" по серии 2.130-8) из силикатного кирпича по СТ РК 379-2002 на сложном цементно-песчаном растворе с утеплителем из пено-полистирола ПСБ-35 по ГОСТ15588-86 У=35кг/м3, толщиной 90 мм .
Стены внутренние – из силикатного кирпича по СТ РК 379-2002 на сложном цементно-песчаном растворе с добавлением пластифицирующих добавок.
Перегородки – из силикатного кирпича по СТ РК 379-2002 .
Перегородки в санузлах, в банных комнатах и примыкающих к ним помещениях выполнены из керамического пустотного кирпича объемной массой 1400 кг/м3 СТ РК 530-2002 на цементном растворе марки М50.
Арматурные сетки под ребром площадки, укладываются в уровне низа лестничных площадок каждого этажа: на первом этаже – через 2 ряда кладки; на втором и третьем этажах – через 4 ряда; в уровне низа и верха плит перекрытий каждого этажа.
Ограждение лоджий высотой 1,0 м – из силикатного кирпича по СТ РК 379-2002 .с продольным армированием через два ряда кладки сварной сеткой 04 Bpl и 06 Al по ГОСТ 5781-82*. Каждая лоджия имеет наружное остекление из ПВХ, с однокамерными стеклопакетами.
Полы в квартирах – линолеум, в санузлах – керамическая плитка.
Окна – ПВХ, с однокамерными стеклопакетами в две линии остекления.
Двери наружные и внутренние межкомнатные – деревянные по ГОСТ 24698-81 и ГОСТ 6629-88* – соответственно, металлические – в электрощитовой и техподполье по ГОСТ 31173-2003.
Каждая входная, в лестничную клетку, дверь имеет козырек входа, из прокатных уголков по ГОСТ 8509-93, с покрытием из профлистов, толщиной 0,7 мм по ГОСТ 24045-94. Крепление козырьков к стене предусматривается распорными анкерами типа «Hilty» 10х110.

Внутренняя отделка стен и потолков в квартирах – улучшенная штукатурка; затирка смесью бетонит; водоэмульсионная окраска. Торцовые стены, в помещениях со стороны деформационного шва, утепляются изнутри, путем устройства деревянного каркаса с утеплением из минераловатных плит и облицовкой гипсокартонными листами, с последующей затиркой и окраской водоэмульсионными красками.
Наружная отделка – улучшенная штукатурка, затирка по сетке с последующей окраской фасадными красками.
Цоколь – кладка из кирпича керамического по ГОСТ 530-2007, с последующей штукатуркой.
По периметру здания устраивается бетонная отмостка из бетона В15 по прочности на сжатие, толщиной 100 мм, шириной 1000 мм, с уклоном от здания 3%.

## ТЕХНИКО-ЭКОНОМИЧЕСКИЕ ПОКАЗАТЕЛИ

| N п/п | НАИМЕНОВАНИЕ | ЕД.ИЗМ. | КОЛ-ВО |
|---|---|---|---|
| 1 | ПЛОЩАДЬ ЗАСТРОЙКИ | м2 | 2576,4 |
| 2 | СТРОИТЕЛЬНЫЙ ОБЪЕМ | м3 | 27804,4 |
| 3 | ОБЩАЯ ПЛОЩАДЬ КВАРТИР | м2 | 4025,04 |
| | - ЖИЛАЯ ПЛОЩАДЬ | м2 | 2341,32 |
| | - ВСПОМОГАТЕЛЬНАЯ ПЛОЩАДЬ | м2 | 1683,72 |
| 4 | ОБЩАЯ ПЛОЩАДЬ | м2 | 5770,33 |
| | - ОБЩАЯ ПЛОЩАДЬ ПОДВАЛА, ЛЕСТНИЧНЫХ КЛЕТОК И ТАМБУРОВ | м2 | 1745,29 |
| 5 | ЭТАЖНОСТЬ | эт. | 3 |
| 6 | КОЛИЧЕСТВО КВАРТИР | шт. | 60 |
| | - ДВУХКОМНАТНЫЕ | шт. | 30 |
| | - ТРЕХКОМНАТНЫЕ | шт. | 30 |

Эксперт Джакупова Сауле М[illegible]
16.01.15

| ИЗМ. | КОЛ.УЧ. | ЛИСТ | N ДОК. | ПОДП. | ДАТА |
|---|---|---|---|---|---|
| РАЗРАБ. | | Кожевников И.П. | | | 11.14. |
| ПРОВЕРИЛ | | Брязкало А.Н. | | | 11.14. |
| Н. КОНТР. | | Брязкало А.Н. | | | 11.14. |
| ГИП | | Кожевникова В.П. | | | 11.14. |

12/14-АС

Привязка проектно-сметной документации на строительство 3-х этажного 60-ти квартирного жилого дома в пос.Макат Макатского района

| Жилой дом. | СТАДИЯ | ЛИСТ | ЛИСТОВ |
|---|---|---|---|
| | РП | 2 | 2 |
| Общие данные | ТОО "АртОралПроект" г. Уральск 2014 г. | | |

ИНВ. N ПОДЛ. | ПОДП. И ДАТА | ВЗАМ. ИНВ. N

## ВЕДОМОСТЬ РАБОЧИХ ЧЕРТЕЖЕЙ ОСНОВНОГО КОМПЛЕКТА АС

| ЛИСТ | НАИМЕНОВАНИЕ | ПРИМЕЧ. |
|---|---|---|
| | Архитектурно-строительное решение – АС | |
| 1 | Общие данные (начало) | |
| 2 | Общие данные (окончание) | |
| 3 | План фундаментов фл. спецификация | |
| 4 | План фундаментов. Развертка фундаментов по осям. Разрезы 1-1, 2-2, 3-3. | |
| 5 | Развертка по оси А, Развертка по оси Б, Развертка по оси В. | |
| 6 | План кладочный тех подполья. | |
| 7 | План кладочный первого этажа. | |
| 8 | План кладочный 2-3-го этажа. | |
| 9 | Конструктивные решения облегченной кладки. | |
| 10 | План перемычек тех подполья. Ведомость перемычек. Спецификация перемычек. | |
| 11 | План перемычек первого этажа. Ведомость перемычек. Спецификация перемычек. | |
| 12 | План перемычек 2-3-го этажа. Ведомость перемычек. Спецификация перемычек. | |
| 13 | План перекрытия тех этажа, 1-2-го этажей. Спецификация на плиты перекрытия. | |
| 14 | План перекрытия 3-го этажа. Спецификация на плиты перекрытия. | |
| 15 | Монолитная плита ПМ1. | |
| 16 | Фасад 1-51 | |
| 17 | Фасад 51-1 | |
| 18 | Фасад А-В, фасад В-А. | |
| 19 | Отделочный план тех. подполья. Экспликация помещений. | |
| 20 | Отделочный план 1-го этажа. Экспликация помещений. | |
| 21 | Отделочный план 2-3 этажа. Экспликация помещений. | |
| 22 | Ведомость элементов заполнения проемов. Схема окон. | |
| 23 | Ведомость отделки помещений 1-3-го этажей. | |
| 24 | Экспликация полов тех. подполья. Ведомость отделки 1-2-3-го этажей. | |
| 25 | Разрез 1-1. | |
| 26 | План лестничной клетки на отм. 0,000. План лестничной клетки на отм. +3,000 План лестничной клетки на отм. +6,000. Разрез 1-1. Узел 1,2,3,4 | |
| 27 | План лестничной клетки на отм. -1.370. Спецификация. | |
| 28 | ЛК1т (ЛК1н зеркально), ЛК2т (ЛК2н зеркально), БЛ-1, БП-1. Спецификация. | |
| 29 | Монол. ж.б. плита П-1, монол ж.б. плита П-2, монол ж.б. плита П-3. Спецификация. | |
| 30 | Лестница на чердак, крышка люка Л1. Спецификация элементов. | |

| ЛИСТ | НАИМЕНОВАНИЕ | ПРИМЕЧ. |
|---|---|---|
| 31 | План стропил. Разрез 1-1. | |
| 32 | Разрез 2-2, 3-3. | |
| 33 | Узел 1-4. | |
| 34 | Узел 5-7 | |
| 35 | Стационарная лестница для выхода через слуховое окно. | |
| 36 | Окно жалюзийное. Разрез 1-1, 2-2. Спецификация. | |
| 37 | План кровли. Спецификация. | |
| 38 | Зонт вент. шахты. ЗШ-1 | |
| 39 | Зонт вент. шахты. ЗШ-2 | |
| 40 | Козырек. | |
| 41 | Фрагмент плана входа в подъезд с пандусом в осях 5-7. Спецификация материалов. | |
| 42 | Фрагмент плана входа в подъезд с пандусом в осях 15-17. Спецификация материалов. | |
| 43 | Фрагмент плана входа в подъезд с пандусом в осях 25-27. Спецификация материалов. | |
| 44 | Фрагмент плана входа в подъезд с пандусом в осях 35-37. Спецификация материалов. | |
| 45 | Фрагмент плана входа в подъезд с пандусом в осях 45-47. Спецификация материалов. | |
| 46 | Монолитная фундаментная плита. Опалубочный чертеж. | |
| 47 | Монолитная фундаментная плита. Раскладка каркасов сечения А-А В-В Б-Б. | |
| 48 | Монолитная фундаментная плита. Раскладка основной нижней и верхней арматуры . | |
| 49 | Монолитная фундаментная плита. Раскладка дополнительной нижней арматуры . | |
| 50 | Монолитная фундаментная плита. Раскладка дополнительной верхней арматуры . | |
| 51 | Армирование фундаментной плиты. Сечения 1-1, 2-2 . | |
| 52 | Армирование фундаментной плиты. Сечения 3-3, 4-4 . | |
| 53 | Армирование фундаментной плиты. Сечения 5-5, 6-6 . | |
| 54 | Каркас КР-1. Каркас КР-2. | |

| ИЗМ. | КОЛ.УЧ. | ЛИСТ | №ДОК. | ПОДП. | ДАТА |
|---|---|---|---|---|---|
| РАЗРАБ. | | Кожевников И.П. | | | 11.14. |
| ПРОВЕРИЛ | | Брязкало А.Н. | | | 11.14. |
| Н. КОНТР. | | Брязкало А.Н. | | | 11.14. |
| ГИП | | Кожевникова В.П | | | 11.14. |

12/14-СА

Привязка проектно-сметной документации на строительство 3-х этажного 60-ти квартирного жилого дома в пос.Макат Макатского района

| СТАДИЯ | ЛИСТ | ЛИСТОВ |
|---|---|---|
| РП | 1 | 2 |

Содержание альбома.

ТОО "АртОралПроект" г. Уральск 2014 г.

ФОРМАТ А3

ИНВ. N° ПОДЛ. | ПОДП. И ДАТА | ВЗАМ. ИНВ. N°

## ВЕДОМОСТЬ РАБОЧИХ ЧЕРТЕЖЕЙ ОСНОВНОГО КОМПЛЕКТА АС

| ЛИСТ | НАИМЕНОВАНИЕ | ПРИМЕЧ. |
|---|---|---|
| 55 | План фундаментов. Развертка фундаментов по осям. Спецификация. | |
| 56 | Развертка фундаментов по осям. Сечения фундаментов. | |
| 57 | Фасад в осях 1-53. | |
| 58 | Фасад в осях 53-1. | |
| 59 | Фасады в осях А-В В-А. | |
| 60 | Разрез 1-1. | |
| 61 | План лестничной клетки на отм. 0,000. План лестничной клетки на отм. +3,000 План лестничной клетки на отм. +6,000. | |
| 62 | Фрагмент плана входа в подъезд отм.-1,100. | |
| 63 | Конструктивные решения облегченной кладки. | |
| | Отопление и вентиляция. - ОВ | |
| 1 | Общие данные. | |
| 2 | План тех подполья. | |
| 3 | План 1-го этажа. | |
| 4 | План 2-3-го этажа. | |
| 5 | Схема системы отопления квартир 1-го этажа и типовых этажей. | |
| 6 | Схема системы отопления квартир 1-го этажа и типовых этажей. | |
| | Спецификация оборудования. | ОВ.С. - 1 лист. |
| | Газоснабжение внутреннее - ГСВ | |
| 1 | Общие данные. | |
| 2 | План 1-го этажа. | |
| 3 | План типовых 2-3-го этажа. | |
| 4 | Схема системы газоснабжения. | |
| 5 | Разрез 1-1. Схема подключения дымоходов. | |
| | Спецификация оборудования. | ГСВ.С. - 1 лист. |
| | Вода и канализация - ВК | |
| 1 | Общие данные. | |
| 2 | План 1-го этажа с сетями водопровода и канализации. | |
| 3 | План 2,3-го этажа с сетями водопровода и канализации | |
| 4 | План технического подполья с сетями водопровода и канализации | |
| 5 | Схема водопроводной сети, Водомерный узел | |
| 6 | Схема канализационной сети | |

| ЛИСТ | НАИМЕНОВАНИЕ | ПРИМЕЧ. |
|---|---|---|
| 7 | Гидравлический расчет сети В1. | |
| | Спецификация оборудования. | ВК.С. - 2 листа. |
| | Слаботочные сети - СС | |
| 1 | Общие данные. | |
| 2 | Структурная схема слаботочных сетей. | |
| 3 | План технического подполья. Слаботочные сети. | |
| 4 | План 1-го этажа. Слаботочные сети. | |
| 5 | План 2,3-го этажа. Слаботочные сети. | |
| | Спецификация оборудования. | СС.С. - 2 листа. |
| | Электроосвещение - ЭО | |
| 1 | Общие данные (начало) | |
| 2 | Общие данные (окончание) | |
| 3 | План технического подполья. Внутренние электросети. | |
| 4 | План 1-го этажа. Внутренние электросети. | |
| 5 | План 2,3-го этажа. Внутренние электросети. | |
| 6 | Принципиальная схема магистральных сетей. | |
| 7 | Опросный лист на ВРУ. | |
| | Спецификация оборудования. | ЭО.С. - 2 листа. |

| ИЗМ. | КОЛ.УЧ. | ЛИСТ | N°ДОК. | ПОДП. | ДАТА |
|---|---|---|---|---|---|
| РАЗРАБ. | | Кажевников И.П. | | | 11.14. |
| ПРОВЕРИЛ | | Брязкало А.Н. | | | 11.14. |
| Н. КОНТР. | | Брязкало А.Н. | | | 11.14. |
| ГИП | | Кажевникова В.П | | | 11.14. |

12/14-СА

Привязка проектно-сметной документации на строительство 3-х этажного 60-ти квартирного жилого дома в пос.Макат Макатского района

| СТАДИЯ | ЛИСТ | ЛИСТОВ |
|---|---|---|
| РП | 2 | 2 |

Содержание альбома.

ТОО "АртОралПроект" г. Уральск 2014 г.

ФОРМАТ А3

ИНВ. N° ПОДЛ. | ПОДП. И ДАТА | ВЗАМ. ИНВ. N°

ПЛАН ФУНДАМЕНТОВ Ф1

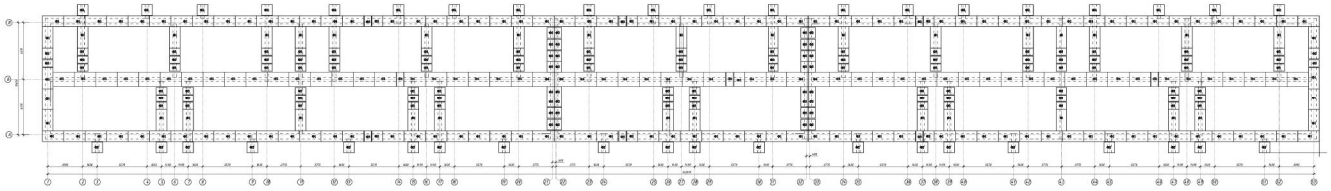



7. Фундаменты монолитные железобетонные с подколонником, объемом подлежат бетонированию в 2 этапа.
8. Защитный слой бетона - 35 мм, если не указано иное.
9. Фундаменты сборные железобетонные - в соответствии с марками по ГОСТ 28.102-83-2001 "Несущие строительные конструкции".
| | | | | | |
|---|---|---|---|---|---|
| Изм. | Кол. уч. | Лист | № док. | Подп. | Дата |
| Разраб. | | | | | |
| Пров. | | | | | |
| Н.контр. | | | | | |
| ГИП | | | | | |





Копировал

Формат А4

ПЛАН ФУНДАМЕНТОВ

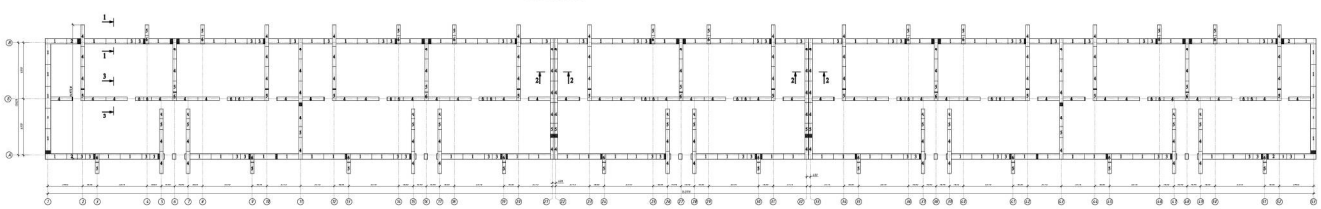










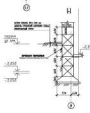

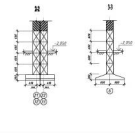

| | | | | | |
|---|---|---|---|---|---|
| Изм. | Кол.уч. | Лист | №док. | Подп. | Дата |
| ГИП | | | | | |
| Н.контр. | | | | | |
| Разраб. | | | | | |






Копировал

Формат А1

РАЗВЕРТКА ПО ОСИ А

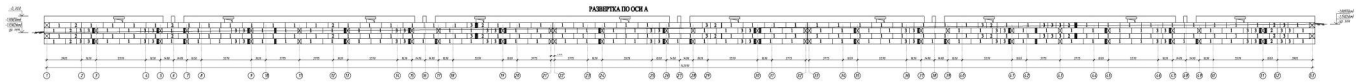

РАЗВЕРТКА ПО ОСИ Б

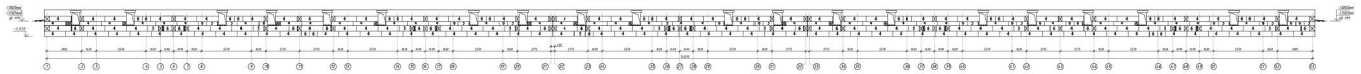

РАЗВЕРТКА ПО ОСИ В

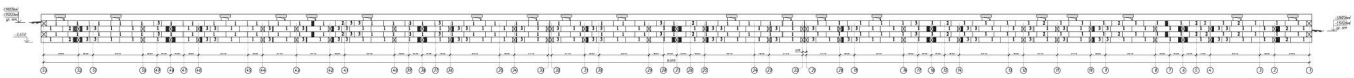

| | | | | | | |
|---|---|---|---|---|---|---|
| | | | | | | |

Копировал
Формат А1

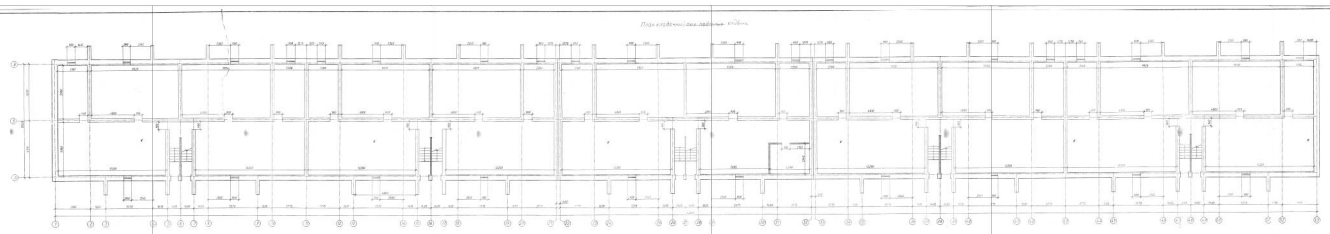

| | | | | | | | |
|---|---|---|---|---|---|---|---|
| ГИП | | | | | | | |
| Разраб. | | | | | | | |
| Н.контр. | | | | | | | |
| ГАП | | | | | | | |
| Изм. | Кол.уч. | Лист | № док. | Подп. | Дата | | |
| Нач.отд. | | | | | | | |
| Гл.спец. | | | | | | | |
| Нач.сект. | | | | | | | |
| Рук.гр. | | | | | | | |

| | | | | | | | |
|---|---|---|---|---|---|---|---|
| | | | | | | | |
| | | | | | | | |
| | | | | | | | |

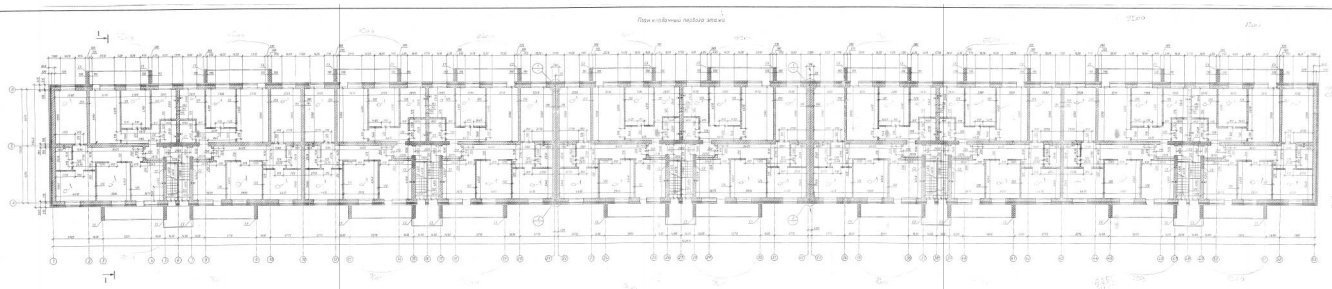

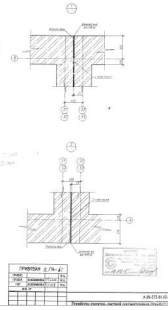

| ПРИВЯЗАН К Пов.-Д1 | | |
|---|---|---|
| ГИП | | |
| ГАП | | |
| Н.контр. | | |
| Разработал | | |



План кладочный 2-3 го этажа

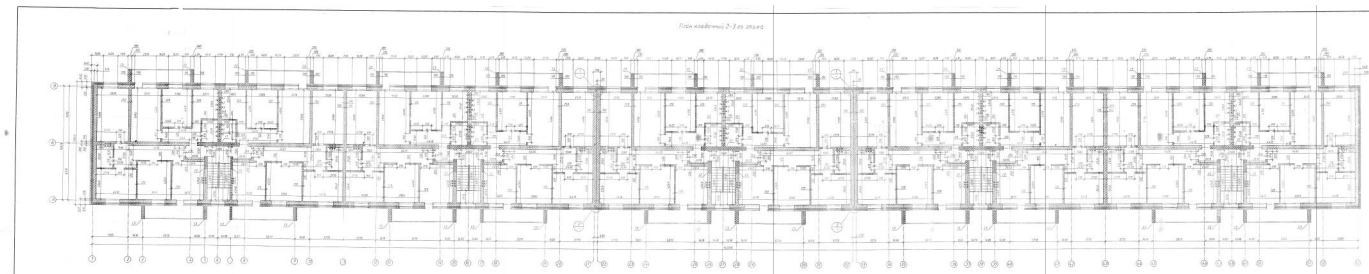

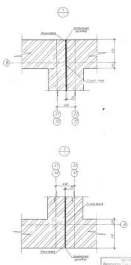

| | | | |
|---|---|---|---|
| ГИП | | | |
| Нач. отд. | Шевченко | | |
| Н. контр. | Шевченко | | |
| | | | |
| | | | |
| |


Ряд 1

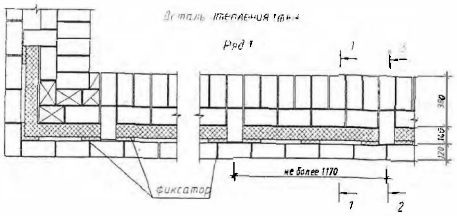


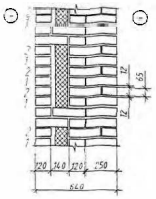


Ряд 2

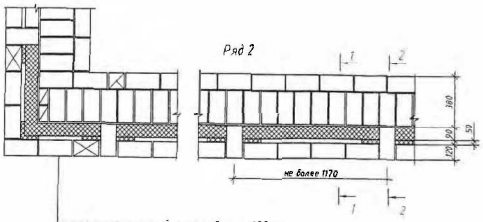


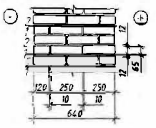


кирпич силикатный лицевой - 120 мм
воздушный зазор - 50 мм
утеплитель - пенополистирол γ=35кг/м³ - 90 мм
гидроизоляция - пленка ПВХ
кирпич силикатный - 380 мм

Сопряжение наружных и внутренних стен

ряд 1

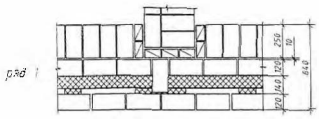


ряд 2

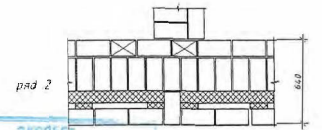


ЭКСПЕРТ
Должность Ф.И.О. подпись
дата 16.02.15

| ПРИВЯЗАН II /14- АС | | | |
|---|---|---|---|
| ПРИВЯЗ. | | | 11.14. |
| ПРОВЕР. | КОЖЕВНИКОВА | | 11.14. |
| ГИП | КОЖЕВНИКОВА | | 11.14. |
| ИНВ. № | | | |

Примечание

1. Работа по кладке стен выполнять в соответствии с требованиями СНиП 3.03.01-87
2. Наружные стены-многослойные (тип "А-64" по серии 2.130-8) из кирпича и утеплителя из ~~пенополистирола ПСБ-35 по ГОСТ15588-86~~ ISOVER Каркас ПЗ4-Экстра
   Облегченная кладка состоит из двух продольных стенок: наружной, выполненной из лицевого силикатного кирпича по ГОСТ379-95 марки 125 на растворе марки 50 Мрэ 25 и внутренней, выполненной из силикатного кирпича по ГОСТ 379-95 марки 100 на растворе марки 50.
   Связь между стенками обеспечивается поперечными стенками (диафрагмами)
   Применение пустотелого кирпича в диафрагмах не допускается.
   Утеплитель устанавливают в кладку в процессе возведения.
   Установку очередного ряда плитного утеплителя выполнять по слою свежеуложенного цементного раствора толщиной 10-15мм
3. Фиксация жесткого утеплителя выполнять путем установки в зазор фиксаторов из полос того же плитного утеплителя через 0,5-0,6м.
4. Швы в кладке должны быть тщательно заполнены раствором. В лицевом слое кладки стен горизонтальные и вертикальные швы должны быть полностью заполнены раствором и расшиты в процессе кладки
5. При перерывах в процессе выполнения кладки стены следует накрывать рубероидом, толем, пленкой и т.д. не допуская увлажнения утеплителя.
6. Кладку внутренних стен и перегородок выполнять из силикатного кирпича по ГОСТ379-95 марки 100 на растворе марки 50
7. В облегченной кладке предусмотрены арматурные связи в виде арматурных сеток
   Связи устанавливаются в горизонтальных швах кладки в уровне перекрытий (в углах и в местах примыканий продольных стен к поперечным), а также в уровне верха и низа проемов

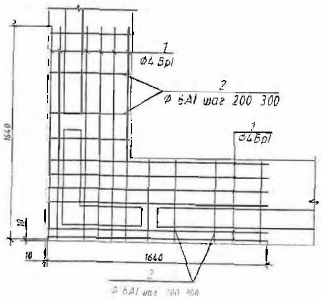


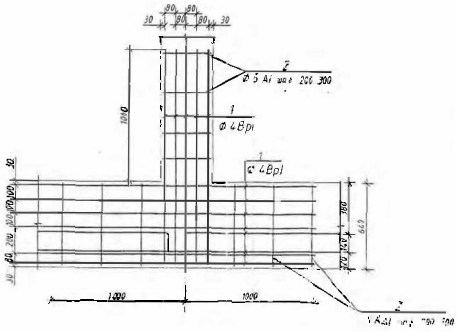


| | | | | | | | |
|---|---|---|---|---|---|---|---|
| | | | | | | | А-00-272-01.02-АС |
| | | | | | | | Разработка проектно-сметной документации на строительство 3-х этажного 60-ти квартирного жилого дома №1и №2 в п. Индерборский, Индерского района, Атырауской области |
| ИЗМ. | КОЛ.УЧ. | ЛИСТ | №ДОК. | ПОДП. | ДАТА | | |
| РАЗРАБ. | Гаврилин | | | | | | |
| ПРОВЕР. | Бутенко | | | | | | |
| ГЛ. СПЕЦ. | | | | | | | |
| Н. КОНТР. | | | | | | | |
| ГИП | Спирина | | | | | | |

| СТАДИЯ | ЛИСТ | ЛИСТОВ |
|---|---|---|
| РП | 9 | |

Индивидуальное жилищное строительство

ТОО "АЗИЯСТРОЙПРОЕКТ"

Инв. № подл. | Подп. и дата | Взам. инв. №

Планы перекрытий на отм.

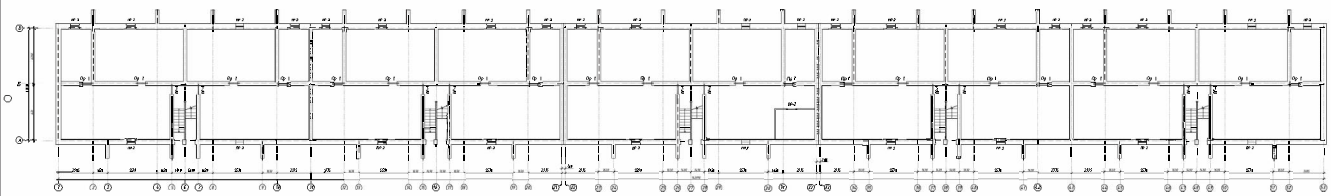

Ведомость перемычек

| Марка | Сечение и схема |
|---|---|
| ПР-1 2 шт. | 490 |
| ПР-2 1 шт. | 1490 |
| ПР-3 Монт. | 2490 |
| ПР-4 Монт. | 4490 |

Спецификация перемычек

| Поз. | Обозначение | Наименование | Кол. | Масса ед. кг | Примечание |
|---|---|---|---|---|---|
| 1 | Монт. 1.038.1-1 вып.1 | ПР-1-37 | 24 | 74 | |
| 2 | Монт. 1.038.1-1 вып.1 | ПР-2-37 | 1 | 74 | |
| 3 | Монт. 1.038.1-1 вып.1 | ПР-3-37 | 1 | 74 | |




Планировочная часть 1-го этажа

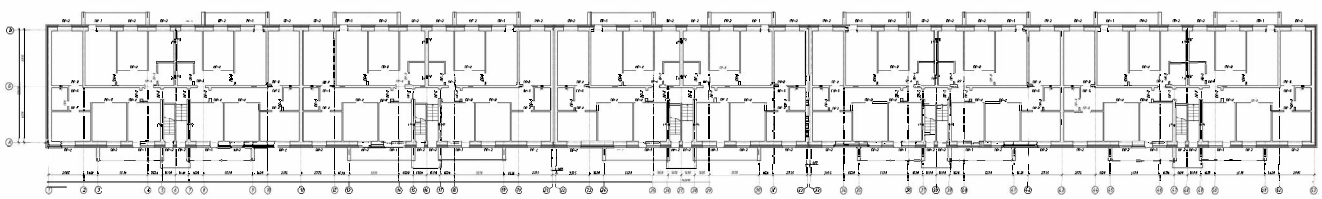

Ведомость перемычек

| Марка | Сечение |
|---|---|
| ПР-1 | |
| ПР-2 | |
| ПР-3 | |
| ПР-4 | |
| ПР-5 | |
| ПР-6 | |
| ПР-7 | |
| ПР-8 | |
| ПР-9 | |

Спецификация перемычек






План перемычек 2-3-го этажей

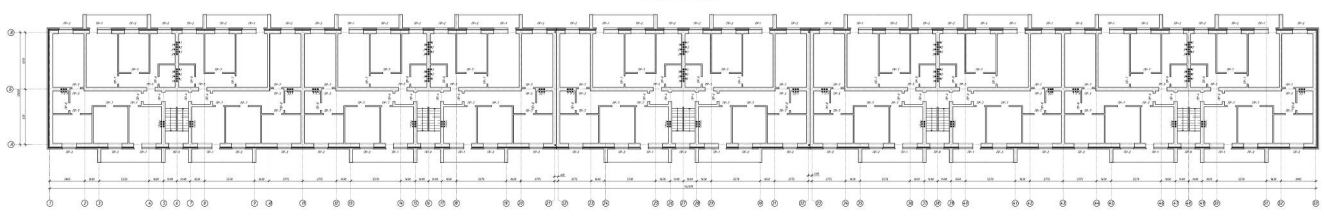

Ведомость перемычек

| Марка | Схема по осям |
|---|---|
| Пр-1 10 шт. | 4 ×2 ×2 ×2

Планировочная эпюра 1 Этажа

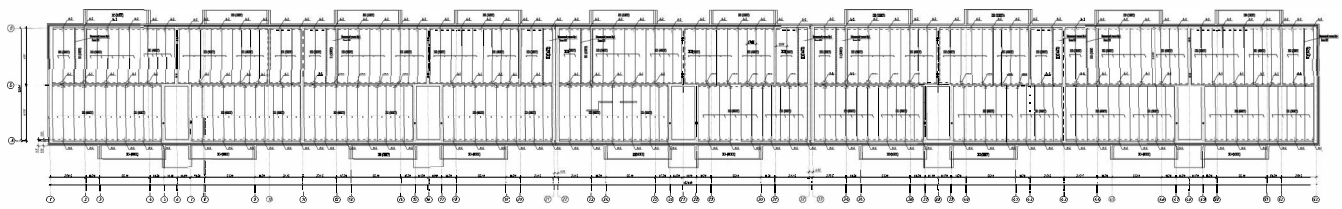










План перекрытий 3 этажа.ка

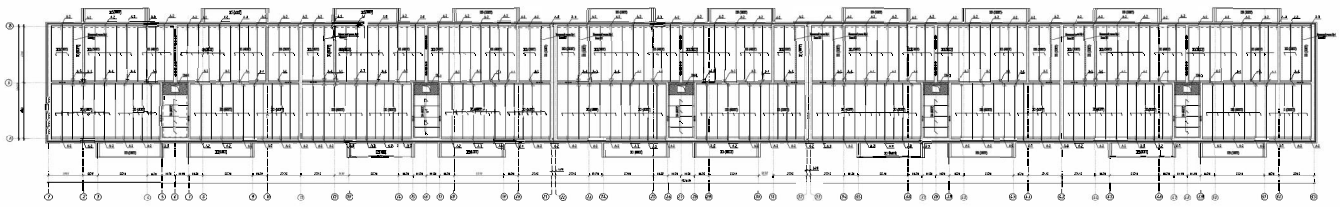

Примечания

| | | |

## ПЛИТА МОНОЛИТНАЯ ПМ-1
М1:50

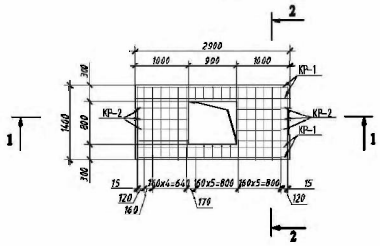


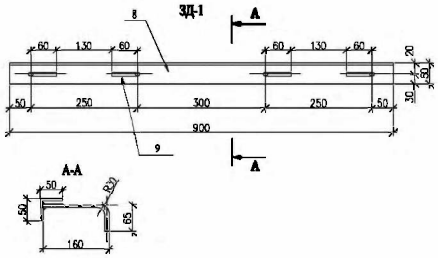


## 1-1
М1:25

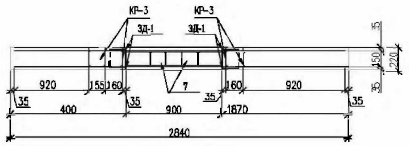


## 2-2
М1:25

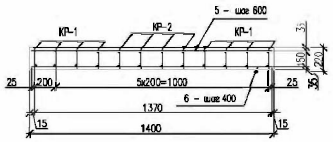


## КР-1

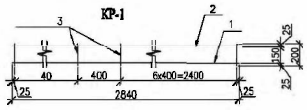


## КР-2

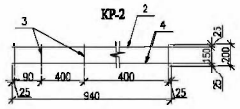


## СПЕЦИФИКАЦИЯ МЕТАЛЛИЧЕСКИХ ЭЛЕМЕНТОВ ПЛИТЫ ПМ-1

| ПОЗ. | ОБОЗНАЧЕНИЕ | НАИМЕНОВАНИЕ | КОЛ-ВО | МАССА ЕД. КГ. | ПРИМЕЧАНИЕ |
|---|---|---|---|---|---|
| | | АРМАТУРНЫЙ КАРКАС КР-1 | 4 | 12,71 | |
| 1 | ГОСТ 5781-82* | 22-А-III L=2900 мм | 1 | 9,24 | |
| 2 | ГОСТ 5781-82* | 12-А-III L=2900 мм | 1 | 2,75 | |
| 3 | ГОСТ 5781-82* | 8-А-I L=200 мм | 9 | 0,08 | |
| | | АРМАТУРНЫЙ КАРКАС КР-2 | 6 | 8,37 | |
| 4 | ГОСТ 5781-82* | 16-А-III L=940 мм | 1 | 4,90 | |
| 2 | ГОСТ 5781-82* | 12-А-III L=940 мм | 1 | 2,75 | |
| 3 | ГОСТ 5781-82* | 8-А-I L=200 мм | 9 | 0,08 | |
| 5 | ГОСТ 5781-82* | 8-А-I L=1400 мм | 13 | 0,93 | |
| 6 | ГОСТ 5781-82* | 8-А-I L=1400 мм | 13 | 0,93 | |
| | | | | | |
| | | ЗАКЛАДНАЯ ДЕТАЛЬ ЗД-1 | | | |
| 7 | ГОСТ 103-76* | -250х5 L=120 мм | 8 | 0,71 | |
| 8 | ГОСТ 8509-93 | 60х5 L=900 мм | 8 | 3,39 | |
| 9 | ГОСТ 5781-82* | 10-А-III L=225 мм | 32 | 0,12 | |
| | | | | | |
| | ГОСТ 25192-82* | БЕТОН В25 м3 | 0,9 | 4400 | |

ПРИМЕЧАНИЕ
КОЛ-ВО ПЛИТ МОНОЛИТНЫХ - 5 ШТ. ЭКСПЛИКАЦИЯ ДАНА НА ОДНУ ПЛИТУ

ПРИВЯЗАН 12/14-АС
ИНВ.№

| | | | |
|---|---|---|---|
| ПРИВЯЗ. | КУЛЯПИН С. | | 11.14. |
| ПРОВЕР. | КОЖЕВНИКОВА | | 11.14. |
| ГИП | КОЖЕВНИКОВА | | 11.14. |

| | | | | | | |
|---|---|---|---|---|---|---|
| | | | | | | |
| | | | | | | |
| | | | | | | |
| | | | | | | |
| | | | | | | |
| ИЗМ. | КОЛ.УЧ. | ЛИСТ | №ДОК. | ПОДП. | ДАТА | |

| | | |
|---|---|---|
| РАЗРАБ. | Гаврилов | |
| ПРОВЕР. | Бутенко | |
| ГЛ. СПЕЦ. | | |
| Н. КОНТР. | | |
| ГИП | Сокрута | |

**А-00-272-01.02-АС**

Разработка проектно- сметной документации на строительство 3-х этажного 60-ти квартирного жилого дома №1и №2 в п. Индерборский, Индерского района, Атырауской области

| СТАДИЯ | ЛИСТ | ЛИСТОВ |
|---|---|---|
| РП | 15 | |

МОНОЛИТНАЯ ПЛИТА ПМ-1

ТОО "АЛЮСТРОЙПРОЕКТ"

ФОРМАТ А2

ИНВ. № ПОДЛ. | ПОДП. И ДАТА | ВЗАМ. ИНВ. №

Фасад 1-51






Фасад 51-1

| | | |

Фасад А-В

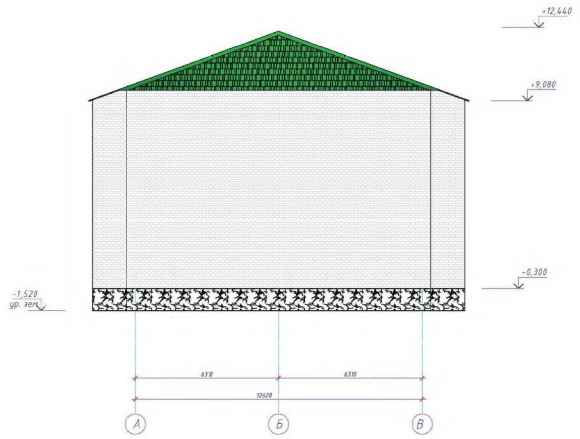


Фасад В-А

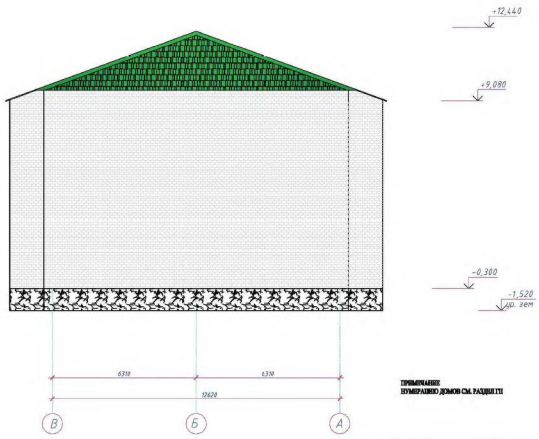


ПРИМЕЧАНИЕ

АННУЛИРОВАН
ЗАМЕНЕН на 12/14-АС-59
РАЗРЕШЕНИЕ № ..... от .....

| | | | | | |
|---|---|---|---|---|---|
| Изм. | Кол.уч. | Лист | № док. | Подп. | Дата |
| Разраб. | Гаврилов | | | | |
| Провер. | Куликов | | | | |
| Н. контр. | | | | | |
| ГИП | Скворцов | | | | |

А-00-272-01.02-АС

Разработка проектно- сметной документации на строительство 3-х этажного 60-ти квартирного жилого дома №1 и №2 в п. Индерборский, Индерского района, Атырауской области

| Стадия | Лист | Листов |
|---|---|---|
| РП | 13 | |


Инв. № подл. | Подп. и дата | Взам. инв. №

ФОРМАТ А3х2

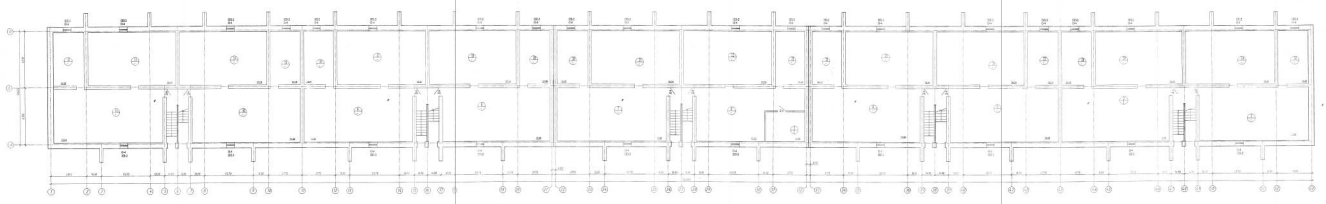



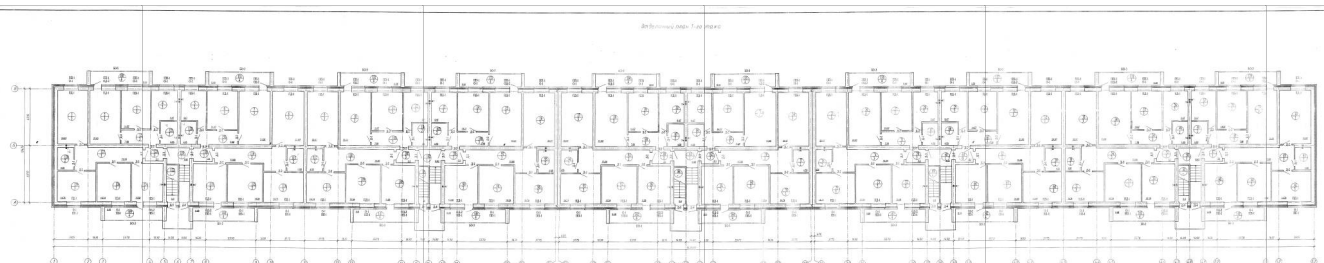



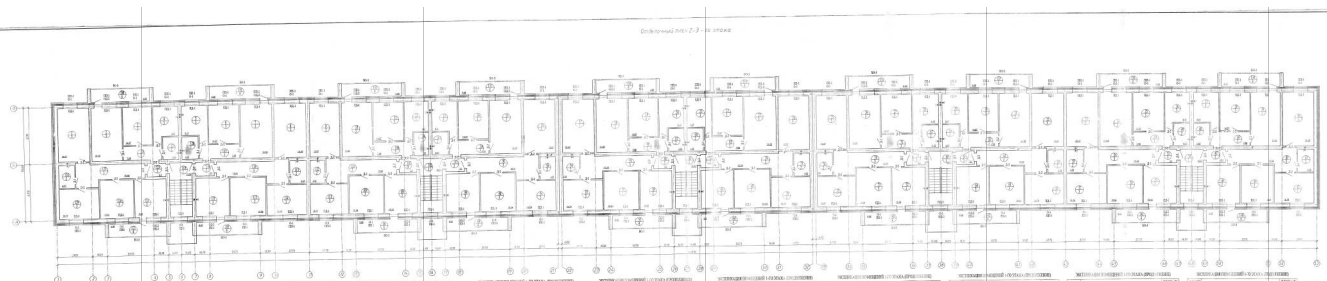




## ВЕДОМОСТЬ ЭЛЕМЕНТОВ ЗАПОЛНЕНИЯ ПРОЕМОВ

| МАРКА ПОЗ. | ОБОЗНАЧЕНИЕ | НАИМЕНОВАНИЕ | ЭТАЖ 0 | 1 | 2 | 3 | всего | МАССА ед. кг | ПРИМЕЧ. |
|---|---|---|---|---|---|---|---|---|---|
| | | ДВЕРИ | | | | | | | |
| Д-1 | ГОСТ 6629-88 | ДГ 21-8 | - | 20 | 20 | 20 | 60 | | |
| Д-2 | -/- | ДГ 21-9 | - | 90 | 90 | 90 | 270 | | |
| Д-3 | -/- | ДГ 21-10 | - | 10 | 10 | 10 | 10 | | |
| Д-4 | ГОСТ 24698-81 | ДН 21-10 У | - | 5 | - | - | 5 | | |
| Д-5 | -/- | ДН 21-9 | - | 5 | - | - | 5 | | |
| Д-6 | ГОСТ 31173-2003 | ДСВ 1500-900 | 11 | - | - | - | 11 | | индивидуального изготовления |
| | | ОКНА | | | | | | | |
| О-1 | ГОСТ 30674-99 | ОПВ2 1600-1600 (4М1-8-4М1-8-4М1) | - | 50 | 55 | 55 | 160 | | |
| ОД-2 | -/- | ОПВ2 2450-2510(4М1-8-4М1-8-4М1) | - | 20 | 20 | 20 | 60 | | окно с балконной дверью |
| БО-3 | -/- | ОПВ2 6820-2830(4М1-8-4М1-8-4М1) | - | 20 | 20 | 20 | 60 | | балконное остекление |
| О-4 | -/- | ОПВ2 400-900(4М1-8-4М1) | 30 | - | - | - | 30 | | |
| | | ПОДОКОННЫЕ ДОСКИ | | | | | | | |
| ПД-1 | ГОСТ 30673-99 | профиль ПВХ "Пласт" 1700-400 | - | 70 | 75 | 75 | 220 | | |
| | | ПОДОКОННЫЕ ОТЛИВЫ | | | | | | | |
| ПП-1 | 8ГК.333.139-09 | ПП4-8 L=4 700 | - | 70 | 75 | 75 | 220 | 2,99 | |
| ПП-2 | 8ГК333.139-09 | ПП4-8 L=1000 | 30 | - | - | - | | | |

## СХЕМА ОКНА О-1

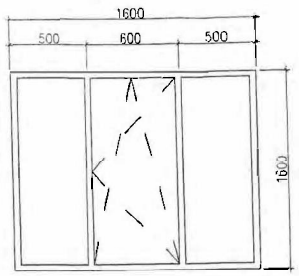


## СХЕМА ОКНА С ДВЕРЬЮ ОД-2

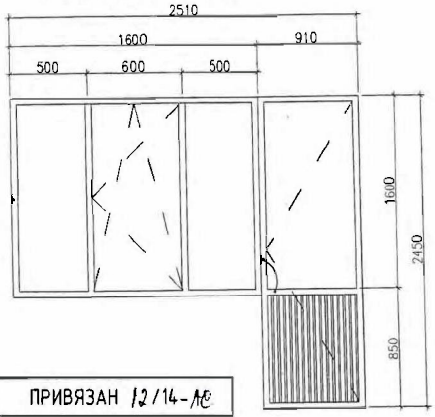


## БАЛКОННОЕ ОСТЕКЛЕНИЕ БО-3

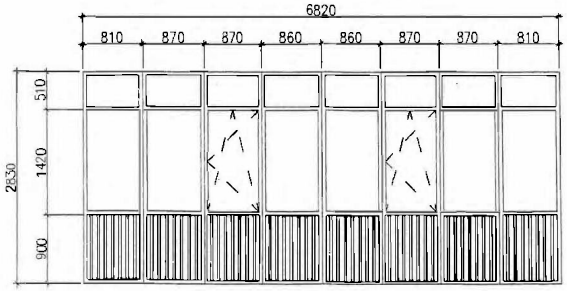


## СХЕМА ОКНА О-4

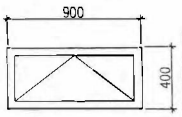


ПРИВЯЗАН 12/14-АС

| | | | |
|---|---|---|---|
| ПРИВЯЗ. | | | 11.14. |
| ПРОВЕР. | КОХЕВНИКОВА | | 11.14. |
| ГИП | КОХЕВНИКОВА | | 11.14. |
| ИНВ. № | | | |

ПРИМЕЧАНИЕ
ВСЕ РАЗМЕРЫ УТОЧНИТЬ ПЕРЕД ИЗГОТОВЛЕНИЕМ
ДВЕРИ НА ЛЕСТНИЧНЫХ КЛЕТКАХ Д-3, Д-4 ВЫПОЛНИТЬ САМОЗАКРЫВАЮЩИМЕСЯ С УПЛОТНЕНИЕМ В ПРИТВОРАХ
ШТУКАТУРКА ОТКОСОВ ОКОН - 307,2М2
ШТУКАТУРКА ОТКОСОВ ДВЕРЕЙ - 712,25М2

| ИЗМ. | КОЛ.УЧ | ЛИСТ | №ДОК. | ПОДП. | ДАТА |
|---|---|---|---|---|---|
| РАЗРАБ. | | Гаврилин | | | |
| ПРОВЕР. | | Бутенко | | | |
| ГЛ. СПЕЦ. | | | | | |
| Н. КОНТР. | | | | | |
| ГИП | | Спирина | | | |

А-00-272-01.02-АС

Разработка проектно- сметной документации на строительство 3-х этажного 60-ти квартирного жилого дома №1и №2 в п. Индерборский, Индерского района, Атырауской области

| СТАДИЯ | ЛИСТ | ЛИСТОВ |
|---|---|---|
| РП | 22 | |

ВЕДОМОСТЬ ЭЛЕМЕНТОВ ЗАПОЛНЕНИЯ ПРОЕМОВ СХЕМА ОКОН

ТОО "АДИЯС ГРОЙПРОЕКТ"

ИНВ. № ПОДЛ. | ПОДП. И ДАТА | ВЗАМ. ИНВ. №

## ВЕДОМОСТЬ ОТДЕЛКИ ПОМЕЩЕНИЙ 1-ГО ЭТАЖА

| НОМЕР ПОМЕЩЕНИЙ | ПОТОЛОК | | СТЕНЫ И ПЕРЕГОРОДКИ | | ПЕРЕГОРОДКИ | | ПРИМЕЧАНИЕ |
|---|---|---|---|---|---|---|---|
| | ПЛОЩАДЬ М² | ВИД ОТДЕЛКИ | ПЛОЩАДЬ М² | ВИД ОТДЕЛКИ | ПЛОЩАДЬ М² | ВИД ОТДЕЛКИ | |
| 1,4,9,26,31, 34,35,37,38,49 | 20.97<br>20.97 | -шпатлевка;<br>-улучшенная водоэмульсионная краска; | 49.88<br>49.88<br>49.88 | -штукатурка;<br>-шпатлевка;<br>-улучшенная водоэмульсионная краска; | | | |
| 2,7,10,15,18, 23,26,31,34,39 | 21.02<br>21.02 | -шпатлевка;<br>-улучшенная водоэмульсионная краска; | 46.5<br>46.5<br>46.5 | -штукатурка;<br>-шпатлевка;<br>-улучшенная водоэмульсионная краска; | | | |
| 3,6,11,14,19, 22,27,30,35,38 | 14.57<br>14.57 | -шпатлевка;<br>-улучшенная водоэмульсионная краска; | 38.59<br>38.59<br>38.59 | -штукатурка;<br>-шпатлевка;<br>-улучшенная водоэмульсионная краска; | | | |
| 4,5,12,13,20, 21,28,29,36,37 | 9.47<br>9.47 | -шпатлевка;<br>-улучшенная водоэмульсионная краска; | 55.54<br>55.54<br>55.54 | -штукатурка;<br>-шпатлевка;<br>-улучшенная водоэмульсионная краска; | | | |
| 41,48,49,66,67, 84,87,103,104, 120,121,138, 139,156,157,174, 175,192,193 | 4.55<br>4.55 | -шпатлевка;<br>-улучшенная водоэмульсионная краска; | 22.54<br>22.54 | -штукатурка;<br>-серп. плитка; | | | |
| 42,52,68,75,78, 95,96,101,119, 125 | 14.74<br>14.74 | -шпатлевка;<br>-улучшенная водоэмульсионная краска; | 38.93<br>38.93<br>38.93 | -штукатурка;<br>-шпатлевка;<br>-улучшенная водоэмульсионная краска; | | | |
| 44,55,61,72,89, 92,98,109,115, 126 | 16.54<br>16.54 | -шпатлевка;<br>-улучшенная водоэмульсионная краска; | 46.23<br>46.23<br>46.23 | -штукатурка;<br>-шпатлевка;<br>-улучшенная водоэмульсионная краска; | | | |
| 45,53,64,72,81, 89,99,106,117, 124 | 15.58<br>15.58 | -шпатлевка;<br>-улучшенная водоэмульсионная краска; | 47.2<br>47.2<br>47.2 | -штукатурка;<br>-шпатлевка;<br>-улучшенная водоэмульсионная краска; | | | |
| 53,56,62,74,79, 91,97,110,116, 127 | 15.66<br>15.66 | -шпатлевка;<br>-улучшенная водоэмульсионная краска; | 49.08<br>49.08<br>49.08 | -штукатурка;<br>-шпатлевка;<br>-улучшенная водоэмульсионная краска; | | | |
| 42,52,65,70,82, 88,101,107,118, 123 | 3.1<br>3.1 | -шпатлевка;<br>-улучшенная водоэмульсионная краска; | 14.05<br>14.05<br>14.05 | -штукатурка;<br>-шпатлевка;<br>-улучшенная водоэмульсионная краска; | | | |
| 50,58,85,102, 119 | 9.93<br>9.93 | -шпатлевка;<br>-улучшенная водоэмульсионная краска; | 41.74<br>41.74<br>41.74 | -штукатурка;<br>-шпатлевка;<br>-улучшенная водоэмульсионная краска; | | | |
| 60-149 | 9.68<br>9.68 | -шпатлевка;<br>-улучшенная водоэмульсионная краска; | 20.32<br>20.32<br>20.32 | -штукатурка;<br>-шпатлевка;<br>-улучшенная водоэмульсионная краска; | | | |

ПРИМЕЧАНИЕ
- ВЫПОЛНИТЬ УТЕПЛЕНИЕ СТЕН 1-ГО ЭТАЖА В ПОМЕЩЕНИЯХ 16,17,24,25,75,76,77,78,93,95,96 ISOVEROM И ОБШИТЬ ГИПСОКОРТОНОМ ПО МЕТАЛЛИЧЕСКОМУ КАРКАСУ ОБЩЕЙ ПЛОЩАДЬЮ -132,8М2
- ВЫПОЛНИТЬ УТЕПЛЕНИЕ СТЕН 2-ГО ЭТАЖА В ПОМЕЩЕНИЯХ 16,17,24,25,75,76,77,78,93,95,96 ISOVEROM И ОБШИТЬ ГИПСОКОРТОНОМ ПО МЕТАЛЛИЧЕСКОМУ КАРКАСУ ОБЩЕЙ ПЛОЩАДЬЮ -132,8М2
- ВЫПОЛНИТЬ УТЕПЛЕНИЕ СТЕН 3-ГО ЭТАЖА В ПОМЕЩЕНИЯХ 16,17,24,25,75,76,77,78,93,95,96 ISOVEROM И ОБШИТЬ ГИПСОКОРТОНОМ ПО МЕТАЛЛИЧЕСКОМУ КАРКАСУ ОБЩЕЙ ПЛОЩАДЬЮ -132,8М2

## ВЕДОМОСТЬ ОТДЕЛКИ ПОМЕЩЕНИЙ 2-3-ГО ЭТАЖЕЙ

| НОМЕР ПОМЕЩЕНИЙ | ПОТОЛОК | | СТЕНЫ И ПЕРЕГОРОДКИ | | ПЕРЕГОРОДКИ | | ПРИМЕЧАНИЕ |
|---|---|---|---|---|---|---|---|
| | ПЛОЩАДЬ М² | ВИД ОТДЕЛКИ | ПЛОЩАДЬ М² | ВИД ОТДЕЛКИ | ПЛОЩАДЬ М² | ВИД ОТДЕЛКИ | |
| 1,4,9,26,31, 34,35,37,38,49 | 20.97<br>20.97 | -шпатлевка;<br>-улучшенная водоэмульсионная краска; | 49.88<br>49.88<br>49.88 | -штукатурка;<br>-шпатлевка;<br>-улучшенная водоэмульсионная краска; | | | |
| 2,7,10,15,18, 23,26,31,34,39 | 21.02<br>21.02 | -шпатлевка;<br>-улучшенная водоэмульсионная краска; | 46.5<br>46.5<br>46.5 | -штукатурка;<br>-шпатлевка;<br>-улучшенная водоэмульсионная краска; | | | |
| 3,6,11,14,19, 22,27,30,35,38 | 14.57<br>14.57 | -шпатлевка;<br>-улучшенная водоэмульсионная краска; | 38.59<br>38.59<br>38.59 | -штукатурка;<br>-шпатлевка;<br>-улучшенная водоэмульсионная краска; | | | |
| 4,5,12,13,20, 21,28,29,36,37 | 9.47<br>9.47 | -шпатлевка;<br>-улучшенная водоэмульсионная краска; | 55.54<br>55.54<br>55.54 | -штукатурка;<br>-шпатлевка;<br>-улучшенная водоэмульсионная краска; | | | |
| 41,48,49,66,67, 84,87,103,104, 120,121,138, 139,156,157,174, 175,192,193 | 4.55<br>4.55 | -шпатлевка;<br>-улучшенная водоэмульсионная краска; | 22.54<br>22.54 | -штукатурка;<br>-серп. плитка; | | | |
| 42,52,68,75,78, 95,96,101,119, 125 | 14.74<br>14.74 | -шпатлевка;<br>-улучшенная водоэмульсионная краска; | 38.93<br>38.93<br>38.93 | -штукатурка;<br>-шпатлевка;<br>-улучшенная водоэмульсионная краска; | | | |
| 44,55,61,72,89, 92,98,109,115, 126 | 16.54<br>16.54 | -шпатлевка;<br>-улучшенная водоэмульсионная краска; | 46.23<br>46.23<br>46.23 | -штукатурка;<br>-шпатлевка;<br>-улучшенная водоэмульсионная краска; | | | |
| 45,53,64,72,81, 89,99,106,117, 124 | 15.58<br>15.58 | -шпатлевка;<br>-улучшенная водоэмульсионная краска; | 47.2<br>47.2<br>47.2 | -штукатурка;<br>-шпатлевка;<br>-улучшенная водоэмульсионная краска; | | | |
| 53,56,62,74,79, 91,97,110,116, 127 | 15.66<br>15.66 | -шпатлевка;<br>-улучшенная водоэмульсионная краска; | 49.08<br>49.08<br>49.08 | -штукатурка;<br>-шпатлевка;<br>-улучшенная водоэмульсионная краска; | | | |
| 42,52,65,70,82, 88,101,107,118, 123 | 3.1<br>3.1 | -шпатлевка;<br>-улучшенная водоэмульсионная краска; | 14.05<br>14.05<br>14.05 | -штукатурка;<br>-шпатлевка;<br>-улучшенная водоэмульсионная краска; | | | |
| 50,58,85,102, 119 | 9.93<br>9.93 | -шпатлевка;<br>-улучшенная водоэмульсионная краска; | 41.74<br>41.74<br>41.74 | -штукатурка;<br>-шпатлевка;<br>-улучшенная водоэмульсионная краска; | | | |
| 7,8,59,86,105, 122,150-[illegible] | 9.68<br>9.68 | -шпатлевка;<br>-улучшенная водоэмульсионная краска; | 20.32<br>20.32<br>20.32 | -штукатурка;<br>-шпатлевка;<br>-улучшенная водоэмульсионная краска; | | | |

| ИЗМ. | КОЛ.УЧ | ЛИСТ | №ДОК | ПОДП. | ДАТА |
|---|---|---|---|---|---|
| РАЗРАБ. | | Гапонилин | | | |
| ПРОВЕР. | | Бугенко | | | |
| ГЛ.СПЕЦ. | | | | | |
| Н.КОНТР. | | | | | |
| ГИП | | Спирина | | | |

А-00-272-01.02-АС

Разработка проектно- сметной документации на строительство 3-х этажного 60-ти квартирного жилого дома №1и №2 в п. Индерборский, Индерского района, Атырауской области

| СТАДИЯ | ЛИСТ | ЛИСТОВ |
|---|---|---|
| РП | 23 | |

ВЕДОМОСТЬ ОТДЕЛКИ ПОМЕЩЕНИЙ 1-3 ГО ЭТАЖЕЙ

ТОО "УДИНСТРОЙПРОЕКТ"

ИНВ. N ПОДЛ. | ПОДП. И ДАТА | ВЗАМ. ИНВ. N°

## ЭКСПЛИКАЦИЯ ПОЛОВ ТЕ . ПОДПОЛЬЯ

| НАИМЕНОВАНИЕ ИЛИ НОМЕР ПОМЕЩЕНИЯ ПО ПРОЕКТУ | ТИП ПОЛА ПО ПРОЕКТУ | СХЕМА ПОЛА ИЛИ НОМЕР УЗЛА ПО СЕРИИ | ЭЛЕМЕНТЫ ПОЛА И ИХ ТОЛЩИНА | ПЛОЩАДЬ ПОЛА, м |
|---|---|---|---|---|
| 2.5 | 1 | -2,050 | - Стяжка выравнивающая из цементно-песчаного раствора М150 - 30 мм;<br>- Стяжка из цементно-песчаного раствора М150 - 0 мм;<br>- Утрамбованный грунт; | 7,64 |

## ЭКСПЛИКАЦИЯ ПОЛОВ 1-ГО ЭТАЖА

| НАИМЕНОВАНИЕ ИЛИ НОМЕР ПОМЕЩЕНИЯ ПО ПРОЕКТУ | ТИП ПОЛА ПО ПРОЕКТУ | СХЕМА ПОЛА ИЛИ НОМЕР УЗЛА ПО СЕРИИ | ЭЛЕМЕНТЫ ПОЛА И ИХ ТОЛЩИНА | ПЛОЩАДЬ ПОЛА, м |
|---|---|---|---|---|
| 50, 68,85, 102,119 | 1 | ПЕРЕМ. | - Керамическая плитка ГОСТ 6787-2001<br>- раствор цементно-песчаный М150;<br>- Стяжка выравнивающая из цементно-песчаного раствора М150 - 20 мм;<br>- Ж/Б плита; } 25мм | 49.6 |
| 41, 48, 49, 66, 67, 68, 87, 103, 104, 120, 121, 128, 55, 58,76, 77,94, 95,112, 113 | 2 | 0,000 | ПЛИНТУС КЕРАМИЧЕСКИЙ<br>- керамическая плитка ГОСТ 6787-2001;<br>- раствор цементно-песчаный М150;<br>- стяжка из бетона кл. В10-20мм;<br>- двухслойная окле ечная гидроизоляция из пленки ПВХ на мастике;<br>- isover OL-K-30;<br>- Ж/Б плита; } 25мм | 85.9М/П<br>91.0 |
| 1-40, 42-47, 52-57, 60-65, 70-75, 78-83, 88-93, 96-101, 106-111, 114-118, 123-12 , 129, 150 | 3 | 0,000 | ПЛИНТУС КЕРАМИЧЕСКИЙ<br>- Линолеум на теплоизолирующей подоснове ГОСТ 18108-80*;<br>- Стяжка выравнивающая из цементно-песчаного раствора М150 - 45 мм;<br>- пленка ПВХ;<br>- isover OL-K-30;<br>- Ж/Б плита; } 75мм | 173.0М/П<br>1395.22 |
| 1-39,49 | 4 | -0,020 | ПЛИНТУС ДЕРЕВЯННЫЙ ПО (ГОСТ 8242-88) -ПЛ-4<br>- Керамическая плитка ГОСТ 6787-2001<br>- раствор цементно-песчаный М150;<br>- песчаного раствора М150 - 20 мм;<br>- пленка ПВХ;<br>- isover OL-K-30;<br>- Ж/Б плита; | 1520.5М/П |

## ЭКСПЛИКАЦИЯ ПОЛОВ 2-3-ГО ЭТАЖА

| НАИМЕНОВАНИЕ ИЛИ НОМЕР ПОМЕЩЕНИЯ ПО ПРОЕКТУ | ТИП ПОЛА ПО ПРОЕКТУ | СХЕМА ПОЛА ИЛИ НОМЕР УЗЛА ПО СЕРИИ | ЭЛЕМЕНТЫ ПОЛА И ИХ ТОЛЩИНА | ПЛОЩАДЬ ПОЛА, м |
|---|---|---|---|---|
| 50,68, 85, 102, 119 | 1 | ПЕРЕМ. | - Керамическая плитка ГОСТ 6787-2001<br>- раствор цементно-песчаный М150;<br>- Стяжка выравнивающая из цементно-песчаного раствора М150 - 20 мм;<br>- Ж/Б плита; } 25мм | 77.85 |
| 41, 48, 49, 66, 67, 68, 87, 103, 104, 120, 121, 128, 55, 58, 76, 77, 94, 95, 112, 113 | 2 | +6,100<br>+3,050 | ПЛИНТУС КЕРАМИЧЕСКИЙ<br>- керамическая плитка ГОСТ 6787-2001;<br>- раствор цементно-песчаный М150;<br>- стяжка из бетона кл. В10-20мм;<br>- двухслойная окле ечная гидроизоляция пленки ПВХ на мастике;<br>- Ж/Б плита; } 25мм | 85,9М/П<br>91,0 |
| 1-40, 2-47, 52-57, 60-65, 70-75, 78-83, 88-93, 96-101, 106-111, 114-118, 123-127, 129, 150 | 3 | +6,100<br>+3,050 | ПЛИНТУС КЕРАМИЧЕСКИЙ<br>- Линолеум на теплоизолирующей подоснове ГОСТ 18108-80*;<br>- Стяжка выравнивающая из цементно-песчаного раствора М150 - 45 мм;<br>- Ж/Б плита; | 173.0М/П<br>1395,22 |
| 51, 69, 86, 103, 122, 139144 | 4 | +6,080<br>+3,020 | ПЛИНТУС ДЕРЕВЯННЫЙ ПО (ГОСТ 8242-88) -ПЛ-4<br>- Керамическая плитка ГОСТ 6787-2001<br>- раствор цементно-песчаный М150;<br>- Стяжка выравнивающая из цементно-песчаного раствора М150 - 20 мм;<br>- Ж/Б плита; } 25мм | 1520.5М/П<br>193.6 |

ПРИВЯЗАН 12/14-ТС

| | | | |
|---|---|---|---|
| ПРИВЯЗ. | | | 11.14. |
| ПРОВЕР. | КОЖЕВНИКОВА | | 11.14. |
| ГИП | КОЖЕВНИКОВА | | 11.14 |

ИНВ. №

| ИЗМ. | КОЛ.УЧ | ЛИСТ | №ДОК. | ПОДП. | ДАТА |
|---|---|---|---|---|---|

А-00-272-01.02-АС

Разработка проектно- сметной документации на строительство 3-х этажного 60-ти квартирного жилого дома №1 и №2 в п. Индерборский, Индерского района, Атырауской области

| | | | | СТАДИЯ | ЛИСТ | ЛИСТОВ |
|---|---|---|---|---|---|---|
| РАЗРАБ. | Гаврилин | | | РП | 24 | |
| ПРОВЕР. | Буденко | | | | | |
| ГЛ.СПЕЦ. | | | | | | |
| Н.КОНТР. | | | | | | |
| ГИП | Спирина | | | | | |

ЭКСПЛИКАЦИЯ ПОЛОВ ~~ТЕ ПОДПОЛЬЯ~~
ЭКСПЛИКАЦИЯ ПОЛОВ 1-3-ГО ЭТАЖА

ТОО "АДИЛСТРОЙПРОЕКТ"

## 1-1

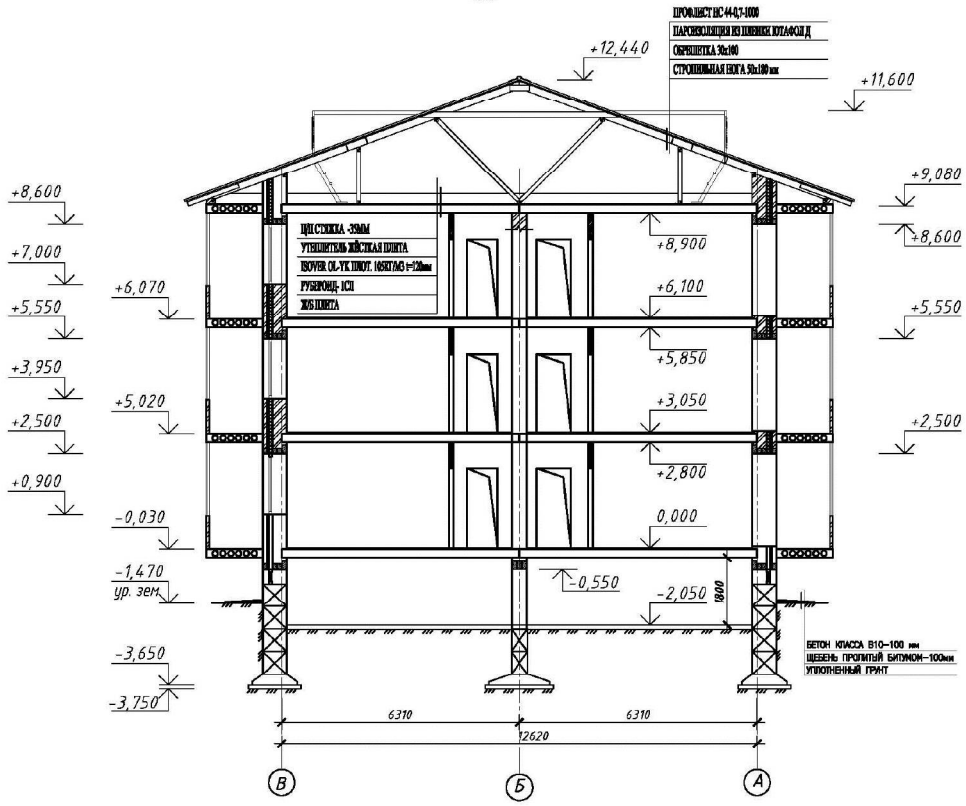


АННУЛИРОВАН
ЗАМЕНЕН на 12/14-АС-60
РАЗРЕШЕНИЕ № ..... от .....

ИНЖЕНЕР | КУЛЯПИН С. | 11.14.

| ИЗМ. | КОЛ.УЧ. | ЛИСТ | №ДОК. | ПОДП. | ДАТА |
|---|---|---|---|---|---|
| РАЗРАБ. | | Гаврикин | | | |
| ПРОВЕР. | | Бутенко | | | |
| ГЛ. СПЕЦ. | | | | | |
| Н. КОНТР. | | | | | |
| ГИП | | Спирина | | | |

**А-00-272-01.02-АС**

**Разработка проектно- сметной документации на строительство 3-х этажного 60-ти квартирного жилого дома №1 и №2 в п. Индерборский, Индерского района, Атырауской области**

| СТАДИЯ | ЛИСТ | ЛИСТОВ |
|---|---|---|
| РП | 25 | |

Разрез 1-1

ТОО "АДИЯСТРОЙПРОЕКТ"

ФОРМАТ А3

ВЗАМ. ИНВ. N° | ПОДП. И ДАТА | ИНВ. N° ПОДЛ.

План лестничной клетки
на отм. 0,000

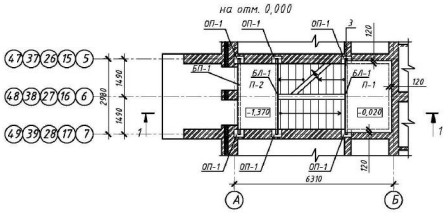


План лестничной клетки
на отм. +3,000

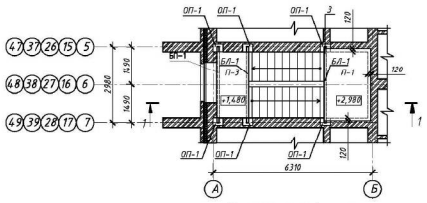


План лестничной клетки
на отм. +6,000

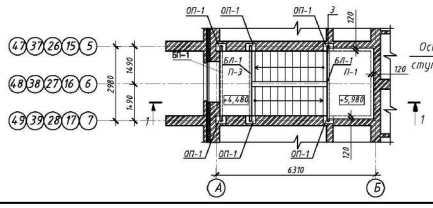


1-1

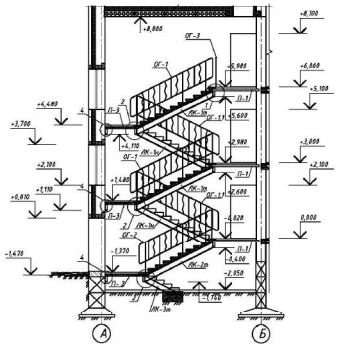


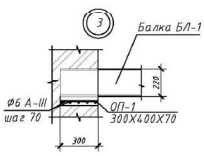

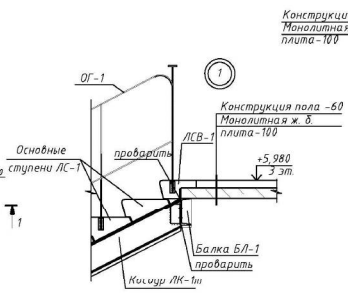


*Примечание*

1. Конструкция марша состоит из стальных косоуров и укладываемых сверху сборных ж/б ступеней. Крепление косоуров к лестничной площадке осуществляется на сварке.
2. Сварные швы по ГОСТ 5264-80*, электроды типа Э42 по ГОСТ 9467-75*. Сборку производить по всей длине соприкосновения металлических элементов и закладных деталей. Высоту катета сварного шва принимать по наименьшей толщине свариваемых деталей, если не неуказано иначе.
3. Антикоррозионная защита закладных изделий и сварных соединений выполняется в соответствии со СНиП РК 2.01-19-2004 (Защита строительных конструкций от коррозии).
4. Элементы лестничного ограждения разработаны под деревянный поручень. Ограждение принято без поворотных элементов. Крепление стоек ограждения производится путем приварки их к закладным деталям в торце ступени.
5. Читать с листами АС-27,28.

АННУЛИРОВАН
По сетке
ЗАМЕНЕН на 12/14-АС-61
РАЗРЕШЕНИЕ № ..... от .....

| | | | | | | |
|---|---|---|---|---|---|---|
| ИНЖЕНЕР | КУЛЯПИН С. | 11.14. | | | | |

| Изм. | Кол.уч. | Лист | №док. | Подп. | Дата |
|---|---|---|---|---|---|

**А-00-272-01.02-АС**

**Разработка проектно- сметной документации на строительство 3-х этажного 60-ти квартирного жилого дома №1и №2 в п. Индерборский, Индерского района, Атырауской области**

| Стадия | Лист | Листов |
|---|---|---|
| РП | 26 | |

План лестничной клетки на отм. 0,000
План лестничной клетки на отм. +3,000
План лестничной клетки на отм. +6,000
Разрез 1-1. Узел 1, 2, 3, 4.

ТОО "АЛЬЯНСТРОЙПРОЕКТ"

ФОРМАТ А4х3

Инв. № подл. | Подп. и дата | Взам. инв. №