«Түркістан облысы, Тулкібас ауданы Рысқұлов ауылдық округі, Азаттық елді мекеніндегі ауыз су жүйелерін қайта құру**»**
жұмыс жобасы бойынша

02.07.2019 ж. № ГНҚ-0077/19

ҚОРЫТЫНДЫ

ТАПСЫРЫСШЫ:
Түркістан облысы «Түлкібас ауданының тұрғын үй-коммуналдық шаруашылық, жолаушылар көлігі және автомобиль жолдары бөлімі» КММ

БАС ЖОБАЛАУШЫ:
«Қаз Нұр жобалау құрылыс институты» ЖШС

Шымкент қаласы

АЛҒЫ СӨЗ

«Түркістан облысы, Тулкібас ауданы Рысқұлов ауылдық округі, Азаттық елді мекеніндегі ауыз су жүйелерін қайта құру» жұмыс жобасы бойынша осы сараптау қорытындысы «Гео Нұр құрылыс» ЖШС-мен берілді.

«Гео Нұр құрылыс» ЖШС-ның рұқсатынсыз осы сараптамалық қорытындыны толық немесе ішінара қайта шығаруға, көбейтуге және таратуға жол берілмейді.

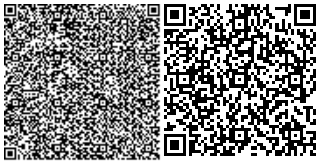

ЗАКЛЮЧЕНИЕ

№ ГНҚ-0077/19 от 02.07.2019 г.

по рабочему проекту
«Реконструкция систем водоснабжения в населенном пункте Азаттык, сельского округа Рыскулов, Тюлькубасского района, Туркестанской области»

ЗАКАЗЧИК:
КГУ «Отдел жилищно-коммунального хозяйства, пассажирского транспорта и автомобильных дорог Тюлькубасского района» Туркестанской области

ГЕНПРОЕКТИРОВЩИК:
ТОО «Проектно-строительный институт Каз Нур»

г. Шымкент

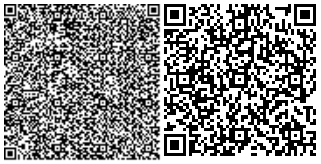

ПРЕДИСЛОВИЕ

Данное экспертное заключение по рабочему проекту «Реконструкция систем водоснабжения в населенном пункте Азаттык, сельского округа Рыскулов, Тюлькубасского района, Туркестанской области» выдано ТОО «Гео Нұр құрылыс»

Данное экспертное заключение не может быть полностью или частично воспроизведено, тиражировано и распространено без разрешения ТОО «Гео Нұр құрылыс».

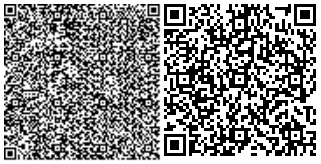

1. НАИМЕНОВАНИЕ: рабочий проект **«Реконструкция систем водоснабжения в населенном пункте Азаттык, сельского округа Рыскулов, Тюлькубасского района, Туркестанской области»**

Настоящее экспертное заключение выполнено, в соответствии с трехсторонним меморандумом от 27.02.2019 года №б/н на экспертизу рабочего проекта между ТОО «Гео Нұр құрылыс» и ГУ «Отдел жилищно-коммунального хозяйства, пассажирского транспорта и автомобильных дорог Тюлькубасского района» Туркестанской области, спонсором ТОО «ПСИ Каз Нур» с третьей стороны на основании письма заказчика №564 от 30.04.2019 года.

2. ЗАКАЗЧИК: КГУ «Отдел жилищно-коммунального хозяйства, пассажирского транспорта и автомобильных дорог Тюлькубасского района».

3. ГЕНПРОЕКТИРОВЩИК: ТОО «Проектно-строительный институт Каз Нур» Государственная лицензия №1601292 от 01 августа 2016 года. Приложение к лицензии Управление государственного архитектурно-строительного контроля ЮКО от 01.08.2016 года. Категория I.

4. ИСТОЧНИК ФИНАНСИРОВАНИЯ: государственные инвестиции.

5. ОСНОВНЫЕ ИСХОДНЫЕ ДАННЫЕ

5.1 Основание для разработки:

задание на проектирование, согласовано руководителем КГУ «Отдел жилищно-коммунального хозяйства, пассажирского транспорта и автомобильных дорог Тюлькубасского района» Туркестанской области в 2019 году;

архитектурно-планировочное задание за №100 от 21.08.2016 года, выданное отделом строительства, архитектуры и градостроительства Тюлькубасского района;

решение акима село Азаттык за №27 от 02.08.2016 года о выделений земельного участка на временнего землепользование для реконструкций системы водоснабжения в сельском округе Рыскулов, селе Азаттык, Тюлькубасского района, Туркестанской области;

акт на право постоянного землепользования №19-300-005-1302 от 03.2019 года, выданный Тюлькубасское районные отделение по Туркестанской области Департамента земельного кадастра и технического обследования недвижимости - филиал некоммерческого акционерного общества «ГК «Правительство для граждан»;

отчет об инженерно-геологических условиях выполненный ИП «Джакипбеков» в феврале 2019 году. Гослицензия ГСЛ №000726 от 06.04.2007 года;

отчет о результатах поисково-разведочных работ для обеспечения запасами вод утвержденный ГУ МД «Южказнедра» №2621 от 2013 года;

топографическая съемка, выполненная ТОО «ПСИ Каз Нур» в 2018 году. Гослицензия ГСЛ №16012292 от 01.08.2016 года;

письмо КГУ «Отдел жилищно-коммунального хозяйства, пассажирского транспорта и автомобильных дорог Тюлькубасского района» №562 от 30.04.2019 года, о том, что финансирование реконструкция системы водоснабжения в населенном пункте Азаттык, сельского округа Рыскулов, Тюлькубасского района, Туркестанской области предусмотрено решением Тюлькубасского районного маслихата №34/1-06 от 21 декабря 2018 года «местного бюджета на 2019-2021 год», утвержденный постановлением акимата Тюлькубасского района №824 от 27.12.2018 года.

письмо КГУ «Отдел жилищно-коммунального хозяйства, пассажирского транспорта и автомобильных дорог Тюлькубасского района» №565 от 30.04.2019 года, о том, что начало реконструкций системы водоснабжения в населенном пункте Азаттык, сельского округа Рыскулов,Тюлькубасского района, Туркестанской области предусмотрено в II квартала 2019 году.

Технические условия:

на электроснабжение за №00-00-01-0741 от 04.03.2019 года, выданные ТОО «Онтустик Жарык Транзит».

5.2 Согласования и заключения заинтересованных организаций:

Протокол №1963 от 10.12.2013 года Южно-Казахстанской межрегиональной комиссии по запасам полезных ископаемых (ЮК МКЗ) об утверждений эксплуатационных запасов подземных вод для хозяйственно-питьевого водоснабжения населенного пункта Азаттык Тюлькубасского района на участке скважины №3478, по состоянию изученности на 31.12.2013 год, на срок эксплуатации равным 27 лет по категорий С 1 в количестве 7923,44 м³/сут.

Генеральный план и план сетей водопровода рабочего проекта согласован:

Аким сельского округа Рыскулов;

ГКП «Тураркент СУ»;

КГУ «Отдел жилищно-коммунального хозяйства, пассажирского транспорта и автомобильных дорог Тюлькубасского района»;

5.3 Перечень документации, представленной на экспертизу

Том I. Книга 1. Общая пояснительная записка.

Том II. Альбом 1. Генеральный план площадки водозабора. Внутриплощадочные сети водопровода и канализации. Внутриплощадочные и внеплощадочные сети электроснабжения.

Альбом 2. Внутрипоселковые водопроводные сети.

Альбом 3. Насосная станция II подъема. Насосная станция I подъема на скважине. Резервуары для чистой воды емкостью 350 м³.

Альбом 4. Здание охраны. Уборная на 1 очко.

Том III. Книга 1. Сметная документация.

Книга 2. Проект организации строительства.

Типовые проекты: ТП 901-5-53с.93 Унифицированные водонапорные стальные башни.

Брошюра 1. Заключение об инженерно-геологических условиях.

Брошюра 2. ОВОС.

Брошюра 3. Основной и альтернативный прайс-листы.

5.4 Цель и назначение объекта строительства

Разработка проекта направлена для выполнения республиканской программы «Ак булак» улучшения социального положения и здоровья жителей населенного пункта Азаттык, Тюлькубасского района, Туркестанской области.

6. Основные данные объекта и принятые проектные решения

6.1 Место размещения объекта и характеристика участка строительства:

Населенный пункт Азаттык относится к сельскому округу Т.Рыскулова, в Тюлькубасском районе Туркестанской области. Находится в восточном направлении от города Шымкента, а от села Т. Рыскулова в 2 км на запад, расположен в долине р. Арысь в пересечении с р.Кулан. Расстояние до г. Шымкент 70 км, а до областного центра г.Туркестан 250 км.

Природно-климатические условия района строительства:

Пункт Шымкент.

Климатический подрайон 1У-А

Температура воздуха °С:

абсолютно максимальная - (+44,2).
абсолютно минимальная - (-30,3).
Средняя максимальная температура воздуха
наиболее теплого месяца, °С +33,5:
Средняя годовая температура воздуха °С 12,6.
Количество осадков за ноябрь-март 377 мм.
Количество осадков за апрель-октябрь 210 мм.
Район по средней скорости ветра за зимний период-IV.
Район территории по давлению ветра-IV.
Район по толщине стенки гололеда-IV.

Инженерно-геологические условия площадки строительства

По реконструируемой трассе водопровода, выполнено рекогносцировочное маршрутные обследование длиной 7,0 км; пробурены 22 разведочных скважин глубиной по 3,0 м (всего: 66,0 п.м) для определения номенклатурного вида грунтов, положения уровня подземных вод и отобраны образцы грунтов на лабораторные исследования

Геолого-литологическое строение территории

В пределах территории района в населенном пункте Азаттык повсеместно распространены рыхлые обломочные и связные грунты аллювиального и аллювиально-пролювиального генезиса среднечетвертичного возраста.

Связные грунты представлены суглинками и образуют мощную (до 10 м) покровную толщу, на территории населенного пункта Азаттык суглинки образуют покровную толщу от 3,0 и более метров.

Связанные грунты—суглинки аллювиально-пролювиального происхождения, макропористые, различной естественной влажности и плотности, зачастую обладающих просадочными свойствами. Инженерно-геологическую обстановку на изучаемом участке определяет просадочность грунтов.

Гидрогеологические условия

Водоносный горизонт четвертичных отложений на изучаемой территории распространен повсеместно.

Водовмещающие породы гравийно-галечники, в составе которых преобладают обломки осадочных пород.

Заполнитель — песчаный и песчано—суглинистый. Общая мощность гравийно-галечников колеблется в пределах от 12 до 19 м, и мощность обводненной толщи от 0,3 до 7,0 м.

В период исследования (февраль месяц 2019) в разведочных скважинах, глубиной 3,0 метров грунтовые воды- не вскрыты.

По материалам изыскании прошлых лет, ожидается колебания уровня грунтовых вод, в зависимости от рельефа от 6,0 до 15,0 м. По величине минерализации грунтовые воды пресные, сухой остаток в пределах 0,1-0,5 г/л.

Химический состав однороден, гидрокарбонатно-сульфатно-магниевый.

Региональным водоупором горизонта служит красная глина плиоцен-олигоцена.

Территория села Азаттык расположена в зоне интенсивной естественной дренированности с обеспеченным подземным оттоком при преобладающей глубине залегания грунтовых вод 6,0 метров, в связи с чем не требуется определение агрессивности грунтовых вод на бетон и к арматуре железобетонных конструкции.

Физико-механические свойства грунтов

По номенклатурному виду и физико-механическим свойствам грунтов до глубины 3,0 м выделен один инженерно-геологический элемент (ИГЭ):

ИГЭ – суглинок светло-коричневый слабопросадочный, макропористый, комковый от полутвердой до тугопластичной консистенции вскрытой мощностью 3,0 и более метров.

Грунты ИГЭ – слабопросадочные, просадка от собственного веса при замачивании отсутствует, проявляется при дополнительных нагрузках. Тип грунтовых условий – первый.

На территории реконструируемой трассы водопровода водоснабжения распространен насыпной грунт, мощностью 0,2 м.

Группа грунтов по трудности разработкам, согласно СНиП РК 8.02 – 05 – 2002, для ручных земляных работ и одноковшовых экскаваторов:

- суглинок – вторая (35 в);
- насыпной грунт-третья (26б)

6.2 Проектные решения

6.2.1 Генеральный план

Генеральный план разработан в соответствии с требованиями СП РК 3.01-101-2013 «Градостроительство. Планировка и застройка городских и сельских поселений».

Настоящий проект разработан на основании АПЗ за номером №100, выданного от 21.08.2016 года, топографической съемки выполненной ТОО «ПСИ Каз Нур» в 2018 года М 1:500, и в соответствии с требованиями нормативных документов.

Участок строительства площадки водопроводных сооружений расположен в населенном пункте Азаттык, сельском округе Т. Рыскулов, Тюлькубасского района, Туркестанской области.

Данным альбомом марки ГП предусматривается проектирование площадки водопроводных сооружений расположенной на отведенном участка (согласно акту отвода земельного участка, акту выбора и согласования участка под строительство). Непосредственно сама площадка водозабора представляет собой участок квадратной формы с глухим железобетонным ограждением высотой 2 м и прокладкой колючей проволоки в верхней части высотой 0,5 м. По внутреннему периметру ограждения устраивается охранная зона шириной 5 м с охранной тропой и ограждением индивидуальной разработки из проволоки высотой 1,2 м (согласно СНиП РК 401-02-2009, п.п. 17.1.4-17.1.5). Конструкции наружного и внутреннего ограждений см. 10-03-1-АС (листы АС-6...9). На площадке водозабора запроектировано строительство: 2-х резервуаров чистой воды; насосная станция 2-го подъема; трансформатора, сторожки. Взаимное расположение и посадка зданий и сооружений выполнена согласно технологической схемы с учетом рельефа местности, розы ветров, санитарных и противопожарных норм, а также с соблюдением требований по размещению зданий и сооружений на территорий водопроводных сооружений.

Вертикальная планировка

Отведенный под строительство участок находится вблизи поселковой автомобильной дороги. Вертикальная планировка решена с учетом сложившегося рельефа местности. Отвод сточных и ливневых вод решен поверхностный от зданий по отмостке и тротуарам на рельеф и далее за территорию. Вынос объекта в натуру следует принять по согласованию с организацией выполнившей топографическую съемку.

Охрана окружающей среды

На территорий максимально сохраняется существующее озеленение. Избыток плодородного грунта используется для укрепления откосов обваловки резервуаров чистой воды.

Общие показатели генерального плана таблица №1

№пп	Наименование	Ед . изм.	Количество	% к общей площади	Примечание
1	Площадь участка, в том числе:	га	0,7268	100%	
2	Площадь застройки	$м^3$	225,9	3,1%	

3	Площадь покрытий	м^2	1290,1	17,7%	
4	Площадь озеленения	м^2	5752	79,2%	
5	Площадь покрытий за пределами территорий	м^2	133,6		

Ситуационная схема:

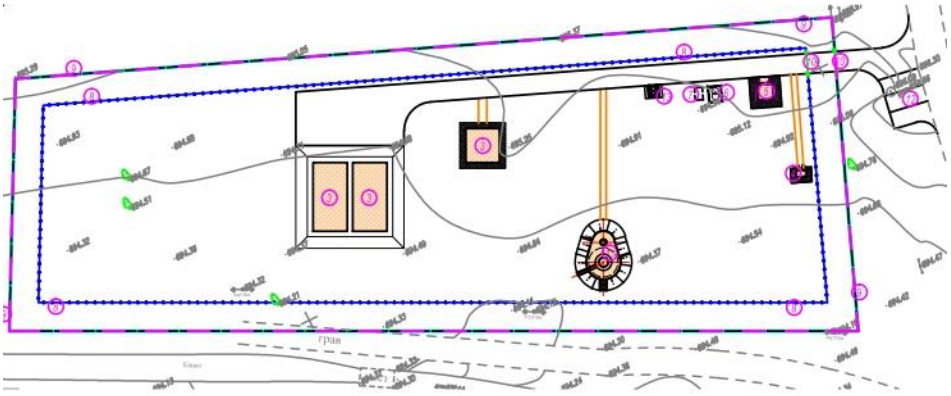

Обоснование и выбор системы водоснабжения

Описание приняты проектных решений

Объектами водоснабжения поселка Азаттык являются население поселка, коммунально-бытовые и общественные здания, в личном пользовании.

Система водоснабжения поселка Азаттык объединенная, хозяйственно-питьевая, производственная и противопожарная. По степени обеспеченности подачи воды потребителям система относится к III категории.

Согласно справке акима сельского округа Рыскулов №247 от 19.07.2016 года в данное время количество населения составляет 4070 человек.

Расчетные расходы воды в сутки наибольшего водопотребления составляет 432,0м³/сут.

Расход воды на одного человека принят 100 л/сутки, при одноэтажной застройке.

Для обеспечения необходимого суточного расхода воды, проектом предусмотрены, водозаборные сооружения.

Источником водоснабжения являются подземные воды (существующие скважины 2 шт).

В состав водозабора для водоснабжения н.п. Азаттык входит следующие сооружения:

- резервуар для чистой воды емкостью 350 м^3 2 шт;

- насосная станция 2-го подъема 1 шт;

- водозаборная башня 50 м^3 1 шт. Источником водоснабжения являются подземные воды.

В состав водозабора для водоснабжения населенном пункте Азаттык входит следующие сооружения:

- подземная насосная станция 1-го подъема 1 шт;

- насосная станция 2-го подъема 1 шт;

Источник водоснабжения

Источником водоснабжения две существующие скважины (№3478, №3479) и существующии сеть диаметр 108 мм. Скважины оборудован насосами Wilo TWI 6.30-15-C-SD Q=23m3/h H=130m.

6.2.2 Водоснабжение поселка

Схема водоснабжения

Скважины оборудованы насосами Wilo TWI 6.30-15-C-SD Q=23m3/h H=130m

Исходная скважинная вода соответствует требованиям к питьевым нормам. Температура исходной воды +20С.

Исходная вода подается в резервуары чистой воды.

Из резервуаров чистой воды емкостью 350 м^3 (2 шт) подается в насосную станцию второго подъема. В здании второго подъема установлены 4 насоса (1 рабочий, 1 резервный, 2 пожарный), хозяйственно питьевой насосы Wilo SiBoost Smart 2 Helix VE 3602-5,5 4 производительностью Q=33m3/h H=35m, пожарный насосы Wilo CO-2 Helix V 5202/2/K/CC производительностью Q=36m3/h H=30m, вода пройдя бактерицидную установку УОВ-20 20,0м3/ч. (1 рабочий 1резервный) подается в закольцованные сети поселка Азаттык.

Для регулирования запаса воды установлены водонапорная башня емкостью 50 м³,(1шт) с высотой ствола Н=18 м.

Бесперебойная подача воды в селе Азаттык при выключенных насосах обеспечивается с помощью водонапорной башни, которая обеспечивает не только необходимым расходом, но и необходимым напором воды.

Насосная станция 2-го подъема работает в автоматическом режиме насос работает по датчику давления установленному на напорном трубопроводе, значение рабочего давления выбирается оператором.

Насос включается при пониженном давлении (ниже у ставки рабочего давления) и работает до достижения у ставки. затем останавливается.

При падении давления ниже 2 бар, относительно уставки водонапорной башни, насос автоматически включается. Уставка по давлению регулируется по требуемому давлению. При заполнении водонапорной башни из сетей водопровода насосы приходят в положение ждущего режима. Это обусловлено тем что, вода будет поступать на населенный пункт из водонапорной башни, при высоте напора не менее 10 м/в.ст.

Пожарный насос включается оператором при возникновении пожарной тревоги.

Предусмотрено резервное питание от дизельного электор-генератора.

Внутриплощадочные сети

Согласно п. 5.11 СНиП РК 4.01-02-2009 трубопроводы на территории водозаборного сооружения в пределах ограждения выполнены из стальных труб.

Диаметр трубопроводов от скважины к резервуарам (подводящие трубопроводы) приняты 108х4 мм,

Диаметр трубопровода от резервуаров отводящие трубопроводы определен в соответствии требованием п. 10.9 СНиП РК 4.01-02-2009 и составляет диаметр 108х4 мм.

Для сброса лишних вод и спуска воды из резервуаров во время ремонтных работ предусмотрены сбросные трубопроводы. Диаметр переливного водопровода 108 мм. Сброс

воды переливного и спускного трубопровода осуществляется в мокрый колодец. Откачивание воды из мокрого колодца осуществляется с помощи дренажного насоса на рельеф.

Трубопроводная арматура установлена в колодцах.

Гидроизоляция труб весьма усиленная - битумно-полимерная.

Для защиты от коррозии стальные трубы и фасонные части покрыть антикоррозийной изоляцией.

Требования к качеству воды и надежности водоснабжения.

Вода, необходимая для хозяйственно-питьевых целей поселка

Азаттык Тюлькубасского района, Туркестанской области, отвечает санитарно-эпидемиологическим требованиям к качеству воды централизованных систем питьевого водоснабжения за № 3.02.002.04 от 16.08.2004 года Республики Казахстан и СТ РК ГОСТ 21232-2003 «Вода питьевая».

Водопотребителями села является население, вода предназначена для личного пользования и на противопожарные нужды.

Режим водопотребления на хозяйственно-питьевые, производственные и противопожарные нужды, согласно СНиП РК 4.01.02-2009 принят круглосуточный.

Нормы водопотребления приняты согласно СНиП РК 4.01.02-2009 и соответствуют:

1) для жилой застройки зданиями с водопотреблением из водопроводных колонок 100л/сут.

2) на нужды местной промышленности и неучтенные расходы учтено 10% от суммарного расхода на хозяйственно питьевые нужды.

3) на наружное пожаротушение 10 л/сек приложения 6 Технический регламент «Общие требования к пожарной безопасности».

4) Минимальные свободные напоры над поверхностью земли для одноэтажной застройки 10 м. Максимальные напор в водопроводных сетях не должны превышать 60 м. СНиП РК 4.01.02-2009 п.2.28

5) По данным справки, выданной акиматом поселке Азаттык проживает 4070 человек.

Среднесуточное потребление воды для обеспечения н.п. Азаттык населения составляет - 360,0 м^3/сут.

Суточный максимальный расход - 432,0 м^3/сут

Часовой максимальный расход – 32,4 м^3/час

Секундный максимальный расход –9,0 л/с,

Объем годового водопотребления - 131,400 тыс.м^3/год

Насосная станция 1-го подъема.

Подземная насосная станция предназначена для подъема из скважины и подачи ее в напорной трубопровод .

Станция предназначена в качестве самостоятельного сооружения подземного водозабора централизованной системы хозяйственно-питьевого производственного и противопожарного водоснабжения.

Насосная станция согласно СНиП РК 4.01-02-2009 по степени обеспеченности подачи воды относится к II категории.

В качестве водоподъемного оборудования принят скважинный насос марки «Wilo TWI 6.30-15-C-SD Q=23m3/h H=130m

Шкаф управления погружными насосами:

Управляет погружными насосами осуществляется в автоматическом режиме от уровня воды в резервуарах.

При включении насоса начинает заполнять накопительную емкость до установленного уровня поплавка, при достижении установленного значения останавливает насос и переходит в ждущий режим.

При падении уровня воды до установленного значения поплавка в емкости, включает насос.

Насосная станция 2-го подъема

Насосная станция II-го подъема предназначена для подачи воды из резервуаров в разводящие сети села Азаттык

Насосная станция 1-ой категории.

Расчет насосной станции производится на максимальный часовой расход в максимальные сутки 10 м^3/час. С учетом пожара расход равен 18 м^3/час. В проекте приняты 2 насосные установки. Рабочая установка Wilo SiBoost Smart 2 Helix VE 3602-5,5 4 производительностью Q=33m^3/h H=35m фирмы «Wilo TESCO» с двумя насосами (1 рабочий, 1 резервный) подачей и пожарная установка Wilo CO-2 Helix V 5202/2/K/CC производительностью Q=36m^3/h H=30m фирмы «Wilo TESCO» с 2-мя насосами (1 пожарный, 1 резервный) подачей 36,0м^3/час каждый, напор 30 м и бактерицидными установками УУФОВ-20, в количестве 2-х штук (1 рабочие, 1 резервная) где происходит очистка воды.

Производительность одной бактерицидной установки 20 м^3/час.

Проектом предусмотрена дизельная электростанция. Две всасывающие линии предусмотрены стальными трубам диаметром 108х4,0, две напорные линии предусмотрены стальными трубами диаметром 108х4. На всасывающих и напорных трубопроводах предусмотренная запорная арматура.

В насосной станции предусмотрен приямок с дренажным насосом против возможного затопления агрегатов при аварии. Насосная установка расположена на фундаменте высотой 150 мм, электродвигатели насосов расположены на высоте более 0,5 м от пола.

Стальные трубы окрасить масляной краской по грунту БТ-57.

Внутриплощадочные сети водопровода

Согласно п. 5.11 СНиП РК 4.01-02-2009 трубопроводы на территории водозаборного сооружения в пределах ограждения выполнены из стальных труб. Диаметр трубопроводов водозаборных сооружений к резервуарам (подводящие трубопроводы) приняты диаметром 108 мм, соответствующие диаметру водоподъемной трубы погруженного электронасосного агрегата.

Диаметр трубопровода от резервуаров до насосной станции II подъема (отводящие трубопроводы) определен в соответствии требованием п. 10.9 СНиП РК 4.01-02-2009 и составляет диаметром 108 мм. Количество нитей трубопровода – 2.

Диаметр трубопровода от насосной станции до водораспределительного сооружения принят на выходе диаметр 108 мм. Количество нитей трубопровода принято – 2. Подключение водонапорной башни к трубопроводу подающему воду в сеть выполнено из стальной трубы диаметром 108 мм.

Для сброса лишних вод и спуска воды из резервуаров во время ремонтных работ предусмотрены сбросные трубопроводы. Диаметр сбросных труб 108 мм. Сброс воды осуществляется в мокрый колодец.

Трубопроводная арматура установлена в колодцах.

Сети хозяйственно-бытовой канализации выполнены из труба полиэтиленовые безнапорные гофрированные SN8 DN/ID 160 мм по ГОСТ Р 54475-2011.

Сеть хозяйственно-бытовой канализации запроектирована самотечной со сбором стоков в железобетонном водонепроницаемом выгребе 100 м^3.

Производство работ вести согласно СНиП РК 1.03.06-2002 «Организация строительного производства».

Поселковые сети

Принята объединенная система хозяйственно-противопожарного водопровода.

Для разбора воды населением из системы водоснабжения в проекте предусмотрен подвод воды непосредственно к границам жилых участков.

Потребителей с установкой колодце на 2-6 домов. Для учета воды предусмотрены в колодцах установлены водомеры (счетчики, запорные арматуры).

Наружное пожаротушение запроектировано из пожарных гидрантов, установленных на кольцевых сетях водопровода. Места расположения пожарных гидрантов указываются на ближайших зданиях, на видном месте на высоте 2-2,5 м от земли специальными указателями, выполненными с использованием флуоресцентных или других светоотражающих покрытий. Указательный знак выполняется из металла толщиной 1 мм размером 300х300мм в соответствии с ГОСТ 12.4.026-76* «Цвета сигнальные и знаки безопасные», ГОСТ 12.4.000-75* ССВТ. Монтажная техника для защиты объектов. Общие требования. Протяженность водопровода составляет: диаметр 160х9,5мм - 2370, диаметр 140х8,3мм - 3740 м, диаметр 125х7,4 мм - 3650, диаметр 110х6,6 мм - 11020, диаметр 63х3,8 мм - 2380, диаметр 20х2,0 мм - 31955 м (до границ жилых участков). Глубина заложения труб 1,50 м.

Соединение полиэтиленовых труб с задвижками и фасонными частями выполняется с помощью монтажных вставок.

В качестве уплотняющего материала во фланцевых соединениях применяется мягкая эластичная резина толщиной 5 мм. Пересечение полиэтиленовыми трубопроводами стенок колодцев предусмотрено с помощью полиэтиленовых гильз. Зазор между гильзой и трубопроводом заделать водонепроницаемым эластичным материалом. Соединение полиэтиленовых труб следует выполнить на втулках ПЭ.

Вокруг водопроводных колодцев следует предусматривать водонепроницаемые отмостки с уклоном 0,03 от сооружении. Ширина отмостки должна быть 1 м, бетон марки кл. В7.5, толщиной 150 мм.

При пересечении с автомобильными дорогами с интенсивным движением автотранспорта, водопровод из полиэтиленовых труб следует проложить в стальных по ГОСТ 10704-91 и полиэтиленовых по СТ РК SO 4427-2-2014 футлярах.

При пересечении с существующими дорогами и при укладке вдоль дорог, имеющими покрытия усовершенствованного типа, обратную засыпку траншеи осуществить несжимаемым грунтом (песчано-гравийной смесью) на всю глубину траншей, после окончания работ восстановить существующий тип покрытия.

Для защиты от коррозии стальные трубы и фасонные части покрыть антикоррозийной изоляцией «Весьма усиленная» по ГОСТ 15836-79 (битумно-полимерная).

В пониженных участках сети предусмотрены выпуски в сторону мокрых колодцев с установкой задвижки диаметром 50 мм .

Промывка полиэтиленовых (Д160,140,125,110,63,20) труб с дезинфекцией.

Выполнить гидравлическое испытание полиэтиленовый (Д160,140,125,110,63,20) труб.

При обратной засыпке траншеи с полиэтиленовым трубопроводом над верхом трубы следует предусматривать защитный слой толщиной 30 см из мягкого местного грунта, не содержащего твердых включений (щебня, камней, кирпичей и т.д) При этом применении ручных и механических трамбовка непосредственно над трубопроводом не допускается.

Грунт в основании под полиэтиленовой трубой и для присыпки не должен содержать камня, щебня, кирпича.

Земляные работы, монтаж сетей производить в соответствии с требованиями СП РК 5.01-101-2013, СН РК 5.01-01-2013 , СН РК 4.01-03-2013 ,СП РК 4.01-103-2013 и СН РК 4.01-05-2002

Соединительные элементы(МС-2,МС-3,МС-6,МС-7) покрасить лаком ХВ-784(ГОСТ 7313-75) за два раза по грунтовке ХС-010 (ГОсТ 9355-81.

Резервуары чистой воды емк. 350 м³(2шт)

Проектом предусмотрено строительство 2-х новых резервуаров чистой воды емкостью по 350 м³ по индивидуальном разработкам.

Резервуар емкостью 350 м³ представляет собой монолитное железобетонное сооружение.

Расчет резервуаров чистой воды выполнены в соответствии со СНиП РК 4.01-02-2009. Объем резервуаров содержит регулирующий запас воды, противопожарный запас воды на тушение пожара в течении 3-х часов (согласно т.6 СНиП РК 4.01-02-2009).

Водонапорная башня ёмкостью V=50 м³ H=18 м

Водонапорная башня принята по ТП 901-5-53с.93 «Унифицированные водонапорные стальные башни емкостью V=50 м³, высотой опоры 18 м.

Оборудование башни состоит из напорно–разводящего трубопровода, переливной и спускной труб. От насосной станции по трубопровода поступает в нижнею часть опоры башни. Этот же трубопровод служит для отвода воды из башни к потребителям. Переливная труба заканчивается.

Для возможности полного опорожнения башни и промывках и ремонтах, от нижней части опоры прокладывается спускная грязевая труба.

Для размещения необходимого оборудования рядом с башней устраивается колодец, в котором на водопроводе и спускной трубе устанавливаются задвижки с ручным приводом, а конец переливной трубы выпущен над земляной обсыпкой от уровня земли. От колодца спускная труба отводится с разрывом струи в открытый кювет.

6.2.3 Строительные решения

Объемно-планировочное и конструктивное решение зданий и сооружений

Здание охраны

Здание одноэтажное без цокольного этажа. Высота этажа от пола до потолка 2,78 м. Здание имеет в плане прямоугольную форму размерами в осях 3,0х3,0 м.

Степень огнестойкости II.

Класс здания II.

Степень долговечности ограждающих конструкций II.

Уборная на 1 очко

Надворный туалет, состоит из бетонного приямка и надстроенной деревянной ка-биной, в осях с размерами 1,62х3,26 м и глубиной 2,05 м.

Водонапорная башня ёмкостью V=50 м3 H=18 м

Водонапорная башня принята по ТП 901-5-53 с.93 «Унифицированные водонапорные стальные башни емкостью 50 м³, высотой опоры 18 м.

Резервуары чистой воды емк. 350 м³ (2 шт)

Резервуар имеет прямоугольную форму в плане, с размерами в осях 12.0х6.0 м.

Высота до верха покрытия от отм 0.000 - 3.0 м

Резервуар емкостью 350 м³ относится к сооружениям II класса ответственности с ненормируемой степенью огнестойкости.

Конструктивные решения

Здание охраны

Несущими элементами являются продольные стены толщиной 380 мм.

Здание запроектировано из следующих конструктивных элементов:

Выгребная яма из армированного бетона кл. В15 на сульфатостойком цементе.

Горизонтальную гидроизоляцию стен выполнить на отметке -0.040 из цементного раствора состава 1:2 толщиной 20 мм.

Стены уборной выполнить из обожженного кирпича КОРПо 1 Нф/100/2,0/50 ГОСТ 530-2012 на цементно-песчанном растворе М-25, Rnt>120 КПа.

Стены и днище выгреба выполнить из бетона кл. В7.5 и В15 W4 на портландцементе.

Наружные и внутренние стены выполнены из обожженного глиняного кирпича марки КОРПо 1НФ/100/2.0/50 по ГОСТ 530-2012 на цементно-песчаном растворе М50.

Кровля скатная из волнистых асбестоцементных листов по ГОСТ 30340-95 с перекрытием листов не менее двух волн.

Все деревянные элементы, соприкасающиеся с грунтом и кладкой антисептировать и осмолить.

Наружная отделка стен - штукатурка под шубу с мелким набрызгом.

Столярные элементы окрасить эмалями за 2 раза.

Внутренняя отделка стен - штукатурка с последующей окраской известью.

Отмостка шириной 1.0 м по серии 2.110-3П.

Уборная на 1 очка

Фундаменты - бетонные, монолитные из бетона кл.В10.

Стены и перегородки - из кирпича марки КОРПо 1НФ/100/2,0/50, ГОСТ 530-2012 на растворе М50.

Полы - бетонные по серий 2.244-1 в.6.

Внутренняя отделка помещений - масляная и известковая окраска.

Наружная отделка помещений - известковая окраска.

Деревянные изделия - окрашиваются масляными красками.

Двери, фрамуги - деревянные.

Люк выгреба закрывается утепленной крышкой

Резервуары чистой воды емк. 350 м^3 (2 шт)

Резервуар имеет прямоугольную форму в плане, с размерами в осях 9.0х6.0м.

Высота до верха покрытия от отметки 0.000 - 4.0 м

Резервуар емкостью 350 м^3 относится к сооружениям II класса ответственности с ненормируемой степенью огнестойкости.

За относительную отметку 0,000 принята отметка днища резервуара, что соответствует абсолютной отметке 364,75.

Резервуар емкостью 350 м^3 представляет собой монолитное ж/б сооружение, заглубленное в грунт на 0.50 м и покрытой грунтом с обваловкой грунтом на высоту 500 мм от покрытия.

Днище резервуара - монолитное железобетонное толщиной 400 мм, из бетона класса В15, марка по водопроницаемости W6 с маркой по морозостойкости F100 на сульфатостойком цементе. Подготовка предусмотрена толщиной 100 мм из щебня пропитанного битумом. Набетонка по днищу для устройства уклонов выполнена из цементного раствора М100 с добавлением азотнокислого кальция.

Стены резервуара - монолитные железобетонные, толщиной 300 мм из бетона класса В15 с маркой по водопроницаемости W6 с маркой по морозостойкости F100 на сульфатостойком цементе.

Покрытие резервуара - плиты сборные железобетонные ребристые по серии 1.465.1-20 в.0.

Все железобетонные конструкции, соприкасающиеся с грунтом обмазать горячим битумом за 2 раза.

Чертежи разработаны для резервуара чистой воды. Используется для хранения чистой воды емкостью 350 м^3.

Предназначенного для непосредственной подачи предусматривают следующие мероприятия, обеспечивающие требуемое:

-вентиляция резервуара - через дыхательное устройство Ду-1;

-обработка всех внутренних поверхностей монолитных бетонных и железобетонных конструкций и их сопряжений до получения гладкой поверхности без раковин и пор.

Бетонная поверхность резервуара для чистой воды согласно требований ГОСТ 13015-2003 относится к категории А1 (глянцевая). Основной способ получения поверхности - формирование конструкций в обычных формах с использованием парафинов.

Антисейсмические мероприятия

Антисейсмические мероприятия выполнены в соответствии с требованиями СНиП 2.03-30-2006 «Строительство в сейсмических районах» с учетом сейсмичности площадки 8 баллов.

В целях предупреждения разрушений во время землетрясений на сетях водопровода предусмотрено:

присоединение фасонных частей, расположенных в водопроводных колодцах, к трубопроводам производится посредством монтажных вставок для создания гибких стыковых соединений;

пересечение полиэтиленовыми трубами стен колодцев согласно СН РК 4.01-05-2002, выполняется в полиэтиленовой гильзе длиной 0,2 м с заделкой зазора между гильзой и трубопроводом асбестовым шнуром с герметизацией концом гильзы гернитом;

железобетонные кольца и перекрытия, водопроводных колодцев фиксируются деталями МС-2, МС-3, МС-6, МС-7;

на сопряжении нижнего кольца и днища устраивается замок из монолитного бетона класса В12,5.

Сейсмостойкость здания обеспечивается совместной работой каменной кладки стен, жестко связанной с монолитными железобетонными сердечниками и жестким диском покрытия антисейсмическим поясом и монолитными фундаментами. Для повышения нормального сцепления кладки следует применять растворы со специальными добавками.

Временное сопротивление кирпичной кладки осевому растяжению по неперевязанным швам 120 кПа. В сопряжениях стен с монолитными включениями в горизонтальные швы кладки уложены сетки горизонтального армирования по деталям серии 2.130-6с в.1.

Перемычки над дверными и оконными проемами монолитные железобетонные.

Боковые грани сборных железобетонных плит имеют шпоночные поверхности. Швы между плитами заделываются цементно-песчаным раствором. В уровне плит покрытия устраивается антисейсмопояс по деталям серии 2.140-5с в.1.

В резервуарах для обеспечения работы покрытия как жесткого диска устраиваются шпонки в стыках плит, монолитная обвязка стен в уровне покрытия, укладка арматурных стержней в стыках плит.

Защита конструкций от коррозии.

В проекте принято, что грунтовые воды агрессивны по отношению к железобетону.

Влажная воздушная среда в резервуаре, содержание хлора в малых концентрациях оценивается по СНиП РК- 2.01-19-2004 как слабо агрессивная по отношению к железобетону. По отношению к металлоконструкциям вода и воздушное пространство в резервуаре оценивается как средне агрессивная среда. Проектом предусмотрены следующие антикоррозионные мероприятия:

- бетоны повышенной плотности марок по водонепроницаемости W6 на сульфат о стойком цементе;
- о бетонирование и металлизация всех закладных и соединительных изделий;
- окраска всех необетонированных металлоконструкций и трубопроводов.

Закладные изделия железобетонных конструкций и соединительные изделия, а также другие стальные элементы подлежат защите от коррозии слоем алюминия или цинка толщиной 200 мкм, наносимого методом металлизации.

Не защищаемые алюминиевым или цинковым покрытием открытые поверхности закладных изделий в железобетонных конструкциях, необетонируемые металлоконструкции (лестницы, люки), а также несущие стальные конструкции подлежат окраске за 4 раза лаком ХВ-785 по грунтовке ХС-010. Трубопроводы и технологические изделия окрасить тремя слоями перхлорвинилового лака ХС-76 .

6.2.4 Инженерное обеспечение, сети и системы

Отопление и вентиляция

Принцип управления отоплением, вентиляцией кондиционированием БКНС.

Система отопления работает по температуре в помещении установленной оператором.

Рабочая температура помещения БКНС устанавливается терморегулятором на панели ТЭНа оператором в ручную и поддерживается автоматически в течение всего периода эксплуатации ТЭНа.

Система кондиционирования и вентиляции управляется с пульта управления кондиционера.

Температура охлаждения определяется оператором и поддерживается автоматически в течение всего периода работы (при включении кондиционера).

Примечание:

Кондиционер поддерживает, как режим охлаждения, так и режим отопления.

Режим отопления "кондиционером" используется в случае не сильных морозов (до минус 170С).

Вентиляция предусмотрена как кондиционером (режим вентиляции), так и естественной (окно помещения) и принудительной вытяжкой (установленной в торце помещения).

Включение принудительной вентиляции осуществляется оператором в ручную (при необходимости).

Здание охраны

Проект вентиляции и отопления разработан на основании задания на проектирование и архитектурно-строительных чертежей и соответствует требованиям:

-СНиП РК 4.02-42-2006* "Отопление, вентиляция и кондиционирование"

Технические решения, принятые в рабочих чертежах, соответствуют требованиям санитарно- гигиенических и противопожарных норм и правил, обеспечивают безопасную для жизни и здоровья людей эксплуатацию объекта при соблюдении предусмотренных рабочими чертежами мероприятий.

Отопление

Расчетная зимняя температура наружного воздуха наиболее холодной пятидневки минус 17°С. В помещении электрощитовой и комнаты персонала для поддержания расчетной температуры установлены электрические масляные радиаторы.

Вентиляция

В помещении насосной, электрощитовой и комнаты персонала естественная система вентиляции. Расчетная температура наружного воздуха наиболее холодной пятидневки минус 17°С.

Основные показатели по системам отопления таблица №2

Наименование здания	Периоды года при, $t_{н,}^{\circ}C$	Расход теплоты, Вт			
		На отопление	На вентиляцию	На ГВС	Общий
Здание охраны	-17	4660	-	-	4660

Электроснабжение

Электротехническая часть проекта выполнена на основании задания на проектирование, чертежей топосъемки строительной части и смежных разделов в соответствии с требованиями технической и нормативной документации, а так же технические условия №00-00-01-0741 от 04.03.2019 года.

Электроснабжение системы водоснабжения населенном пункте Азаттык, сельского округа Рыскулов Тюлькубасского района. Туркестанской области, осуществляется от проектируемой трансформаторной подстанции КТПН-63/10-0,47 мощностью 63кВА и предусмотрен резервный источник питания дизельная электростанция типа Р40Р3, мощностью 40,0кВА/32,0 кВт.

Согласно выданных ТОО «Онтустик Жарык Транзит» ТУ №00-00-01-0741 от 04.03.2019 года подключение КТПН-63/10-0,4кВ осуществляется от ВЛ-10кВ, фидер-41 «Маслозавод» ПС-35/10кВ «Комплекс» со строительством одноцепной ВЛ-10кВ проводом СИП-3.

Выбор марок и сечения проводов произведен по их механической прочности с учетом токовых нагрузок и потере напряжения у потребителя, не превышающей 5%. Приняты провода марки СИП-3, сечением 1х50 мм.

Строительство ВЛ-10кВ предусматривается с применением на ж/б стойках серии СВ-105 подвеской самонесущих изолированных проводов марки СИП-3.

При проектировании имеющихся карт регионирования были приняты следующие климатические условия:

а) район по ветру - III, б) район по гололеду - III, в) район по весу снегового покрова - I.

Проектируемая линия проходит в населенном участке.

Закрепление опор в грунте и их заземление выполнить согласно серии 3.407.1-143 и 3.407-150.

Общая протяженность ВЛЗ-10кВ составляет 115 метров.

Общая протяженность КЛ-0,4кВ составляет 441 метров.

Учет электроэнергии осуществляется приборами учета (счетчики электронные) установленными на щите 0,4кВ проектируемой КТПН-63-10/0,4кВ.

Распределительные сети КЛ-0,4кВ выполняются кабелями марки АВБбШв-1,0кВ проложенными в траншее по серии А11-2011.

Насосной станции I-ого подъема на водозаборной скважине силовыми электроприемниками являются насосное оборудование, которой предоставляется комплектно со шкафом управления. Управление насосами предусмотрено в автоматическом режиме от уровня воды в резервуарах, см. часть АТХ.

Насосной станции II-ого подъема осуществляется в автоматическом режиме, в зависимости от давления в напорном трубопроводе. Реле давления и контрольный кабель предоставляется по коммерческим предложением комплектно.

Электрические освещение камера приборов в резервуаре осуществляется с понижающим трансформаторам типа ЯТП-0,25.

Средняя горизонтальная освещенность 4лк.

Для электроснабжения уличного освещения, проектом предусматривается строительство ВЛИ-0,4 кВ на стойках в количестве 12 шт., с подвеской самонесущих изолированных проводов марки СИП-4 4х16 мм², от опора №1 до №12. Наружное освещение по периметру водозабора, выполняется опоры консольными со светильниками ЖКУ-28 с лампой ДНаТ-70, мощностью 70Вт, в количестве 12 штук см. л. 6. Шаг светильников 30 м. Учет электроэнергии осуществляется приборами учета (счетчики электронные) установленными на щите 0,4 кВ проектируемой КТПН-63/10-0,4 кВ. Управления освещениям выполняется от проектируемой КТПН. Управление освещением ручное и автоматическое от фотореле. Выбор марок и сечения кабеля произведен по их механической прочности с учетом токовых нагрузок и потере напряжения у потребителя, не превышающей 5%. Приняты кабелями марки АВБбШв-1,0с расчетными сечениями.

Пересечения с существами подземными инженерными коммуникациями и автодорогой выполнить в двустенный гофрированный ПНД трубе диаметром 110 мм. Фундамент под ДЭС предусмотрен в часть АС.

Проектом предусматриваются контуры заземления КТПН, насосной станций I-го и II-го подъема выполненные сталью круглой диаметром 10 мм. В качестве вертикальных заземлителей применены стальные стержни диаметром 16 мм по 5 метров.

Все электромонтажные работы выполнить согласно ПУЭ РК и ПТБ.

Основные показатели по электротехнической части проекта таблица №3

№	Наименование	Показатель
1	Категория электроснабжения	1
2	Напряжение электросети, ВН, кВ	10
	Напряжение электросети, НН, В	380
3	Количество установленных трансформаторной подстанции, мощностью 63 кВА, шт	1
4	Расчетная мощность потребителей, кВт	32,0
5	Расчетный ток, А	52,4
6	Коэффициент мощности	0,93
7	Общая протяженность ВЛЗ-10кВ, м	115
8	Общая протяженность КЛ-0,4кВ, м	441

Силовые электрооборудования и электроосвещения.

Насосная станция II-го подъема с бактерицидными установками

Электротехническая часть проекта выполнена на основании задания на проектирование, чертежей строительной части и смежных разделов и в соответствии с требованиями технической и нормативной документации.

Основными электропотребителями проектируемого объекта являются технологическое оборудование, сантехвентиляция и освещение.

Насосной станции II-го подъема предоставляется комплектно со шкафом управления. Управление насосами предусмотрено в автоматическом режиме, в зависимости от давления в напорном трубопроводе. Реле давления и контрольный кабель предоставляется по коммерческим предложением комплектно.

1. Алгоритм управления насосной станции SiBoost Smart 2 в комплекте из 2-х насосов Helix VE 3602-5,5 (1раб.+1 рез)

- переключение на резервный при аварии рабочего;
- отключение и включение от реле давление от водопровода;
- отключение по нижнем уровня воды от датчика ДСХ;
- управления станции в режиме ручного управления прямым пуском от сети;

2. Алгоритм управления насосной станции Wilo CO-2 в комплекте из 2-х насосов Helix V 5202/2/K/CC (1пож.+1 рез)

- переключение на резервный при аварии рабочего;
- отключение по нижнем уровня воды от датчика ДСХ;
- управления станции в режиме ручного управления прямым пуском от сети;

В качестве вводной устройств (1Я) для проектируемого объекта предусмотрен ящик автоматического включение резерва ЯАВР3. Распределительные устройства приняты щиты-боксы типа ЩРН для установки модульной аппаратуры.

Согласно заданию управление электроприводами механизмов осуществляется автоматическом и в местном режиме. Распределительная сеть выполняется кабелями марки ВВГ в полу в стальной трубе и по стенам открыто на скобах в защитной ПВХ трубе. Для защиты групповых линий, питающих штепсельные розетки, предусматривается устройство защитного отключения (УЗО).

Проектом предусматриваются рабочее, аварийное и ремонтное освещение.

Напряжение сети рабочего и аварийного освещения ~220В, ремонтного ~36В. Нормы освещенности приняты в соответствии со СП РК 2.04-104-2012.

Выбор типов светильников произведен в соответствии с назначением помещений, их строительными данными, конструктивной особенностью светильника и высотой подвеса. Световые указатели «Выход» устанавливаются на путях эвакуации и у выходов из помещений. В качестве осветительных щитков приняты щиты-боксы типа КМПн-1/2 для установки модульной аппаратуры.

Групповая сеть освещения выполняется кабелями марки ВВГ по стенам открыто на скобах в защитной ПВХ трубе.

Для защиты обслуживающего персонала от поражения электрическим током все металлические части электрооборудования, нормально не находящиеся под напряжением, но могущие оказаться под таковым в результате нарушения изоляции, необходимо выполнить зануление и заземление и уравнивание потенциалов.

Защитное заземление по помещениям выполнить стальной полосой 4х25 на высоте 60 мм от пола. Входные двери обойти по периметру контур заземления укладывается на держателях шин заземления, укрепленных самореземи по конструкциям стен на расстоянии 0,6 метров друг от друга. Все соединения в цепи заземления выполнить сваркой, места соединения стыков после сваркой должны быть окрашены. Защитному заземлению по проекту подлежат все нетоковедущие металлические части электрооборудования, которые могут оказаться под напряжением вследствие нарушения изоляции, заземление выполняется присоединением к магистрали заземления.

На вводе в здание выполнить систему уравнивания потенциалов путем объединения следующих проводящих частей:

-основной (магистральный) защитный проводник

-основной (магистральный) заземляющий проводник

-стальные трубы коммуникаций зданий и между зданиями

-металлические части строительных конструкций.

Все электромонтажные работы выполнить в соответствии с действующими ПУЭ РК нормами и правилами.

Основные показатели по электротехнической части проекта таблица №4

№	Наименование	Показатель
1	Категория электроснабжения	1
2	Напряжение электросети, НН, В	380/220
3	Установленная мощность потребителей, кВт	18,9
4	Расчетная мощность потребителей, кВт	16,2
5	Расчетный ток, А	26,6
6	Коэффициент мощности	0,93

Автоматизация.

Проект выполнен в соответствии с действующими стандартами и руководящими материалами с соблюдением соответствующих норм и правил техники безопасности.

Запроектированный уровень автоматизации отвечает требованиям, предъявляемым технологией производства. Среда производства - влагозащищенная, в связи с чем приборы контроля выбраны в соответствующем исполнении. Управление технологическим процессом осуществляется по месту.

Проектом предусматривается:

- Измерение и регулирование уровня воды в резервуаре;

Автоматическое регулирование насосной станции I-го подъема включение (Нмин=2560 мм от дна резервуара) и отключение (Нмакс=4300 мм от дна резервуара) по уровню воды в резервуаре. Датчик уровня принято РОС 102. Первичный преобразователь ПП

устанавливается в резервуаре. Передающий преобразователь ППР устанавливается в здание с бактерицидной установкой.

Насосной станции хозяйственно-питьевого водопровода предусмотрен защита неприкосновенного запаса воды по уровню воды в резервуаре (Нмин=2560 мм от дна резервуара). Насосной станции противопожарного водопровода предусмотрен защита от сухого хода по уровню воды в резервуаре (Нмин=100 мм от дна резервуара). Датчик уровня (ДСХ1, ДСХ2) предоставляется комплектно с насосной станции см. раздел ВК.

Кабели от датчиков до щита контроля прокладываются в траншее.

Проект выполнен в соответствии с требованиями «Правил устройства электроустановок».

Все нормально нетоковедущие части могущие оказаться под напряжением в следствии нарушения изоляции присоединить к обшему контуру заземления.

Основные показатели по автоматики таблица №5

№	Наименование	Показатель
1	Датчик –реле уровня в комплекте, комплект	2

Контрольно-пропускной пункт

Электротехническая часть проекта выполнена на основании задания на проектирование, чертежей строительной части и смежных разделов и в соответствии с требованиями технической и нормативной документации.

В качестве вводно-распределительной устройств принять щиты-боксы типа ЩРВ для установки модульной аппаратуры.

Согласно заданию управление электроприводами механизмов осуществляется автоматическом и в местном режиме. Для защиты групповых линий, питающих штепсельные розетки, предусматривается устройство защитного отключения (УЗО).

Проектом предусмотрены рабочее и аварийное освещение.

Напряжение сети рабочего и аварийного освещения ~220В. Нормы освещенности приняты в соответствии со СП РК 2.04-104-2012.

Выбор типов светильников произведен в соответствии с назначением помещений, их строительными данными, конструктивной особенностью светильника и высотой подвеса. Световые указатели "Выход" устанавливаются на путях эвакуации и у выходов из помещений.

Групповая сеть освещения выполняется кабелями марки ВВГ по стенам под штукатуркой а ПВХ трубе.

Для защиты обслуживающего персонала от поражения электрическим током все металлические части электрооборудования, нормально не находящиеся под напряжением, но могущие оказаться под таковым в результате нарушения изоляции, необходимо выполнить зануление. Для зануления электрооборудования предусмотрена дополнительная жила.

Все электромонтажные работы выполнить в соответствии с действующими ПУЭ РК нормами и правилами.

Основные показатели по электротехнической части проекта таблица №6

№	Наименование	Показатель
1	Категория электроснабжения	3
2	Напряжение электросети	380/220В
3	Расчетная мощность потребителей, кВт	2,1
4	Расчетный ток, А	3,5
5	Коэффициент мощности	0,92

Пожарная сигнализация.

Данный проект выполнен на основании обследования и задания на проектирование, чертежей строительной части и в соответствии с требованиями технической и нормативной документации.

Проект выполнен в соответствии с действующими стандартами и руководящими материалами с соблюдением норм и правил техники безопасности.

Проектом предусмотрена комплексная сеть пожарной сигнализации, которая строится по шлейфной системе с установкой ручных, автоматических дымовых пожарных извещателей. Автоматические пожарные извещатели устанавливаются внутри помещений по потолку, ручные извещатели - на путях эвакуации у выходов из зданий по стенам.

Электрические сигналы о пожаре передаются на пульт прибора приемно-контрольный «Гранд МАГИСТР-1А». ППКОП запутывается от щита аварийного освещения и предусмотрен для аварийного питания, встроенный аккумулятор.

Тип системы оповещения о пожаре, в соответствии со СН РК 2.02-11-2002* принято - 2 (светозвуковой).

Для оповещения о пожаре предусмотрена установка светозвуковых оповещателей установка светозвуковых оповещателей «БИЯ-С», расположенных у главных входов в здании.

Разводка кабельной трассы выполнена кабелями марки КПСВЭВ, ПУНП.

Кабельная трасса (КПСВЭВ) проложена в кабельном канале по стенам, потолкам и (ПУНП) в ПВХ трубе по стене под слоем штукатурки.

Проект выполнен в соответствии с требованиями «Правил устройства электроустановок

РК».

Основные показатели по ПС таблица №7

№	Наименование	Показатель
1	Прибор приемно-контрольный охранно-пожарный «Гранд МАГИСТР-1А»	1
2	Шлейф пожарной сигнализации	1
3	Извещатель тепловой ИП101-3А	2
4	Извещатель ручной ИПР-3СУ	1
5	Оповещатель свето-звуковой БИЯ-С	1

6.3 Инженерно-технические мероприятия по предупреждению чрезвычайных и взрывопожароопасных ситуаций:

Противопожарные мероприятия предусмотрены в соответствии с требованиями СНиП РК 4.01-02-2009 «Водоснабжение. Наружные сети и сооружения» и техническим регламентом «Общие требования к пожарной безопасности», утвержденного постановлением Правительства РК №14 от 16 января 2009 года. В резервуарах предусмотрен объем воды для наружного пожаротушения. Наружное пожаротушение предусмотрено из пожарных гидрантов установленных в колодцах на кольцевых сетях водопровода, на расстоянии не более 200 м друг от друга, согласно СНиП РК 4.01-02-2009. Расчетные расходы воды на наружное пожаротушение, расчетное количество одновременных пожаров, продолжительность тушения пожара приняты в соответствии с Техническим регламентом «Общие требования к пожарной безопасности». Противопожарные мероприятия здании предусмотрены в соответствии со СН РК 3.02-07-2014 «Общественные здания и сооружения», СНиП РК 2.02.05-2001 «Пожарная безопасность зданий и сооружений». Степень огнестойкости здания - II. Двери из помещений открываются по направлению к выходу. Внутренняя отделка помещений предусмотрена из несгораемых и трудносгораемых материалов.

Все оборудование, которое может оказаться под напряжением в результате нарушения целости изоляции подвергается заземлению и занулению. Сопротивление заземляющего устройства принимается в соответствии с ПУЭ РК. Все электромонтажные работы выполнить в соответствии с требованиями действующих ПУЭ РК, СН и П РК 4.04-10-2002.

6.4 Охрана окружающей среды

Рабочим проектом предусмотрен строительство системы водоснабжения населенном пункте Азаттык, сельского округа Т.Рыскулов, Тюлькубасского района, Туркестанской области. Проектируемый водопроводный сооружение расположен на отведенном участке (согласно акту отвода земельного участка, акту выбора и согласования участка под строительство). Ближайшая жилая зона расположена на расстоянии 70 м. Оценка воздействия на окружающую среду к рабочему проекту выполнена ТОО «Каз Гранд Эко Проект».

Категория опасности предприятия

Строительные работы относятся к видам деятельности, не относящиеся к классам опасности согласно санитарной классификации производственных объектов и классифицируется как объект IV категории, согласно пункту 1.1. статьи 40 и 71 «Экологического кодекса РК».

Воздействие на атмосферный воздух. Проектируемый объект не является источником негативного воздействия на окружающую среду. Загрязнение атмосферного воздуха вредными веществами происходит при выполнении строительно-монтажных работ, а также при эксплуатации объекта предусмотрена аварийная ДЭС.

Источниками выделения загрязняющих веществ в атмосферный воздух в период строительства будут являться: земляные работы, компрессора передвижные, автотранспортные работы, сварочные работы, медницкие работы, пересыпка пылящих материалов, битумные работы, укладка асфальтобетона, работа дизельной электростанции, покрасочные работы. Строительные работы носят временный характер и проводятся на территории в пределах которой отсутствует жилая застройка. Продолжительность строительства - 7,0 месяц. При эксплуатации основными источниками выбросов загрязняющих веществ в атмосферный воздух будут являться:

Согласно п.5.21 «Методики расчета концентраций в атмосферном воздухе вредных веществ, содержащихся в выбросах предприятий» определена необходимость расчетов приземных концентраций по веществам. Расчеты рассеивания загрязняющих веществ на период строительства производились по программному комплексу «ЭРА» (версия 2.0). Как показывают результаты расчетов, концентрации загрязняющих веществ на жилой зоне не превышают нормативные значения ПДК.

Обоснованные нормативы выбросов загрязняющих веществ от стационарных источников в период строительства составят: таблица №8

Наименование вещества	Выброс вещества	
	г/с	т/год
Железо (II, III) оксиды /в пересчете на железо/	0.029086	0.021034
Марганец и его соединения /в пересчете на марганца (IV) оксид/	0.0016416	0.00234957
Олово оксид/в пересчете на олово/	0.0000033	0.0000000594
Свинец и его неорганические соединения /в пересчете на свинец/	0.0000075	0.000000135
Азота (IV) диоксид	0.088325	0.229426006
Азот (II) оксид	0.088417	0.29625
Углерод	0.012485	0.0381
Сера диоксид	0.05456	0.0805

Углерод оксид	0.14696744	0.2014602
Фтористые газообразные соединения	0.0000775	0.000015403
) Фториды неорганические плохо растворимые	0.000275	0.00007
Диметилбензол	0.08638	0.01969
Метилбензол	0.0517	0.00124
Хлорэтилен	0.00000409	0.00001365
Бутилацетат	0.01	0.00024
Проп-2-ен-1-аль	0.002667	0.0091
Формальдегид	0.002667	0.0091
Пропан-2-он	0.02167	0.00052
Уайт-спирит	0.12442	0.01691
Углеводороды предельные С12-19	0.02667	0.091
Пыль неорганическая: 70-20% двуокиси кремния	0.3195505	0.29699842
Всего:	1.06757393	1.3140174434

Проектируемом местности, а именно в районе Тюлькубас, Туркестанской области мониторинг концентрации вредных веществ в атмосферный воздух не проводится согласно письму филиала РГП «Казгидромет» по Туркестанской области от 11.09.2018 года №31-07-17/266. Результаты расчетов показывают, что концентрация загрязняющих веществ на границе санитарно-защитной зоны и на территории жилой застройки не превышают значений 1ПДК.

Выбросы дизельной электростанции при эксплуатации будут осуществляться только при аварийном отключении электроэнергии, т. е. являются аварийными выбросами. Согласно п. 4 «Методики определения нормативов эмиссий в окружающую среду», утвержденным Приказом Министра охраны окружающей среды РК от 16 апреля 2012 года № 110-ө аварийные выбросы не нормируются.

Территория свободна от зеленых насаждений. В районе размещения объекта вырубка и пересадка деревьев не предусмотрено, поверхностные водные объекты в радиусе более 1 км отсутствуют.

Воздействие на водные ресурсы.

Проект бурение скважин согласован Арало-Сырдарьинская бассейновая инспекция по регулированию использования и охране водных ресурсов от 29.08.2018 года №18-9-4-8/747. В целях предотвращения истощения, загрязнения водных объектов проектом предусмотрено комплекс мероприятии.

Проектируемые работы не оказывают негативного воздействия на поверхностные и подземные воды. В период строительства водоснабжение объекта будет осуществляться привозным путем. Сброс хозяйственно-бытовых сточных вод предусмотрен в изолированный накопитель, с последующим вывозом ассенизаторской машиной по договору на очистные сооружения.

В период эксплуатации объекта источником водоснабжения служит существующая централизованная водопроводная сеть. Сброс хозяйственно-бытовых сточных вод осуществляется в проектируемый бетонированный выгреб с последующим вывозом на очистные сооружения.

Отходы производства и потребления. Выполнение строительно-монтажных работ, а также эксплуатация объекта сопровождается образованием различных видов отходов. Образующиеся отходы производства и потребления подлежат временному хранению в специально отведенных местах с последующим вывозом по договору со специализированными организациями на утилизацию.

Объем образования отходов приведен в таблице. таблица №9

Наименование отхода	Уровень опасности	Образование, т/год	Временное хранение отхода	Способ утилизации, обезвреживание отходов
Период строительства				
Твердые бытовые отходы	зеленый GO060	1,375	металлический контейнер	вывозятся на полигон ТБО
Огарки сварочных электродов	зеленый GA090	0,020385	ящик	передается спец-предприятиям по сбору металлолома
Жестяные банки из-под краски	янтарный AD070	0,000442	контейнер	передается спецпредприятиям на утилизацию
Отходы, обрывки и лом пластмассы		0,0195		
Ветошь промасленная	зеленый GJ 120	0,021		

Целевое назначение земельного участка не меняется. Перед началом строительства, плодородный слой почвы (ПСП) снимают и складывают на границе участка строительства чтобы он не выветривался и не подтоплялся дождевыми и талыми водами. После завершения строительства, растительный слой земли используется на территории участка для озеленения.

Проектируемое строительство не приведет к ухудшению жизненно важных свойств компонентов биосферы, не ухудшит качество жизни местного населения и не нанесет ущерб другим видам хозяйственной деятельности. Строительные работы ведутся с максимальным сохранением существующего озеленения. Шум и вибрации, возникающие при строительных работах, носит временный, локальный характер и не превышает уровня, допустимого санитарными нормами. В целом, воздействия в период проведения строительных работ и при эксплуатации объекта оцениваются как допустимое.

Изменения и дополнения, внесенные в проект в процессе экспертизы:

- состав и содержание раздела приведены в соответствие с п.26 Инструкции ОВОС;
- откорректированы расчеты валовых выбросов от строительства;
- заявление об экологических последствиях дополнено соответствующими сведениями.

Оценка проектных решений.

Материалы оценки воздействия на окружающую среду к рабочему проекту соответствуют требованиям Экологического кодекса Республики Казахстан, а также «Инструкции по проведению оценки воздействия на окружающую среду», утвержденной приказом Министра охраны окружающей среды Республики Казахстан от 28 июня 2007 года №204-П.

Санитарно-эпидемиологическая экспертиза

Согласно Приказу Министерства национальной экономики Республики Казахстан от 30 мая 2015 года №414 «Об утверждении Перечня продукции и эпидемический значимых объектов, подлежащих государственному санитарно-эпидемиологическому контролю и надзору» - подводящий газопровод и вертикальный дренаж не регламентируются требованиями действующих санитарных правил, не входят в Перечень объектов высокой эпидемиологической значимости, подлежащих государственному санитарно-эпидемиологическому контролю и надзору.

В этой связи, проведение санитарно-эпидемиологической экспертизы на рабочий проект не требуется.

Проектные решения приняты в соответствии с действующими нормативными и конструктивными документами по строительству в которых заложены мероприятия по охране природы окружающей среды труда работающих и техника безопасности.

В процессе строительства строго должны соблюдаться требованиями №177 от 28.02.2015 года, для избегания несчастных случаев.

При работе на высоте два и более метра рабочее место оборудуется площадками. Площадка имеет ширину не менее 0,8 м, перила высотой одного м и сплошную обшивку снизу на высоту не менее 150 мм. Между обшивкой и перилами, на высоте 500 мм от настила площадки устанавливается дополнительная ограждающая сетка по всему периметру площадки.

Проектом предусмотрены промывка и дезинфекция водопроводных сетей спец. организацией после строительно-монтажных работ, а так же сброс промывных вод содержащих остаточный хлор в спецалные места для бытовых отходов канализаций.

Условия по организации воднопитьевого режима(условия хранения, мытья и дезинфекция емкостей для хранения питьевой воды) согласно требованиям пунктов 12-18,105-107 Санитарных правил от 28 февраля 2015 года №177 предусмотрены. На строительной площадке устраиваются временные стационарные или передвижные санитарно-бытовые помещения с учетом климатогеографических особенности района ведение работ. В случае невозможности устройства их на территории строительной площадки, они размещаются за ее пределами в радиусе не далее 50м. Площадка для размещения санитарно-бытовых помещений располагается на незатопляемом участке и оборудуется водоотводящими стоками и переходными мостиками при наличий траншей, канав. Санитарно-бытовые помещения размещаются с подветренной стороны на расстоянии не менее пятидесяти метров от разгрузочных устройств, бункеров, бетонно-растворных узлов и других объектов, выделяющих пыл, вредные пары и газы.

На каждой строительной площадке предоставляется и обеспечивается следующее обслуживание в зависимости от числа работающих и продолжительности работ: санитарные и умывальные помещения , помещения для переодевания, хранения и сушки одежды , помещения для принятия пищи и для укрытия людей при перерывах в работе по причине неблагоприятных погодных условий. Работники по половому признаку обеспечиваются отдельными санитарными и умывальными помещениями. Санитарно-бытовые помещения оборудуются приточно-вытяжной вентиляцией , отоплением, канализацией и подключаются к централизованным системам холодного и горячего водоснабжения. При отсутствии централизованных систем канализации и водоснабжения устраиваются местные системы.

Проходы к санитарно-бытовые помещениям не пересекают опасные зоны(строящиеся здания, железнодорожные пути без настилов и средств сигнализации, под стрелами башенных кранов и погрузочно-разгрузочными устройствами другие).

В санитарно-бытовые помещения входят: комнаты обогрева и отдыха, гардеробные , временные душевные кабины с подогревом воды, туалеты , умывальные , устройства питьевого водоснабжения, сушки , обеспыливания и хранения специальной одежды. Гардеробные для хранения личной и специальной одежды оборудуются индивидуальными шкафчиками. Вход санитарно-бытовые помещения со строительной площадки оборудуется устройством для мытья обуви. Размер помещения для сушки специальной одежды и обуви, его пропускная

способность обеспечивает просушивание при максимальной загрузке за время сменного перерыва в работе. В проекте предусмотрено аптечки для оказания первой медпомощи и проф. пункты на стройплощадках. В проекте предусмотрено условия организация питания рабочих на строй-

площадке . В проекте предусмотрено обеспечение средствами индивидуальной защиты рабочих на строительства. Все вышеперечисленные условия при строительно-монтажных работ является обязанностью застройщика выигравший тендер на строительства.

Правила обеспечения работников специальной одеждой, специальной обувью

Настоящие Правила разработаны в соответствии с подпунктом 15) статьи 16 Трудового кодекса Республики Казахстан от 15 мая 2007 года и устанавливают порядок обеспечения работников специальной одеждой, специальной обувью и другими средствами индивидуальной и коллективной защиты, санитарно - бытовыми помещениями и устройствами, за счет средств работодателя.

Действие настоящей Инструкции распространяется на организации, индивидуальных предпринимателей, любые другие юридические и физические лица независимо от форм собственности и хозяйствования (далее - работодатель), работников, постоянно или временно исполняющих трудовые обязанности на условиях найма, а также граждан при осуществлении ими иной деятельности, связанной с воздействием вредных и опасных для жизни и здоровья факторов.

Нормы бесплатной выдачи работникам средств индивидуальной защиты (в дальнейшем - нормы) разрабатываются отраслевыми министерствами и ведомствами Республики Казахстан, объединениями (ассоциации, союзы и др.), которые согласовываются с профсоюзными или другими представительными органами работников и утверждаются Министерством труда и социальной защиты населения Республики Казахстан либо его уполномоченными подразделениями на местах.

Основные понятия, используемые в настоящих Правилах:

1) средства индивидуальной защиты - средства, предназначенные для защиты работника от воздействия вредных и (или) опасных производственных факторов, в том числе специальная одежда;

2) средства коллективной защиты - технические средства, предназначенные для одновременной защиты двух и более работающих от воздействия вредных и (или) опасных производственных факторов;

3) лечебно - профилактические средства - моющие средства, мыло, различные кремы, пасты и другие дезинфицирующие средства, предназначенные для защиты открытой части тела работника (рук, лицо) от воздействия химических производственных факторов.

Порядок обеспечения работников специальной одеждой, специальной обувью

Работодатели должны приобретать только сертифицированные средства индивидуальной защиты. Средства индивидуальной защиты должны быть удобны при носке, не создавать препятствий движению, подбираться и выдаваться работникам по соответствующим размерам.

Специальная одежда, специальная обувь, которые не соответствуют предъявляемым требованиям или пришли в негодность до истечения установленного срока пользования, по причинам независящим от работника, подлежат замене. С наступлением сезона специальная одежда и специальная обувь должны быть возвращены тем работникам, которым они выдавались в предыдущий сезон. Для хранения выданных работникам специальной одежды, специальной обуви и других средств индивидуальной защиты работодатель предоставляет специально оборудованные помещения (гардеробные) в соответствии с требованиями строительных норм и правил, санитарно - эпидемиологических правил и норм.

Частота проведения периодических медицинских осмотров работников

Частота проведения периодических осмотров определяется типами вредных и (или) опасных производственных факторов, воздействующих на работника, или видами выполняемых работ. Работники в возрасте до 21 года проходят периодические осмотры ежегодно. Внеочередные медицинские осмотры (обследования) проводятся на основании медицинских рекомендаций, указанных в заключительном акте предварительных или периодических осмотров.

Сведения о расчетной численности и профессионально-квалификационном составе работников

Для персонала водопроводных сооружений приняты один графика работы:

сменный - по 12 часов в смену для обслуживающего персонала;

Зоны санитарной охраны

Зона санитарной охраны предусматривается в целях обеспечения санитарно-эпидемиологической надежности хозяйственно-питьевого водопровода. Границы зоны первого пояса определены в соответствии с правилами «Водного кодекса РК», «Санитарно-эпидемиологическими требованиями к содержанию зон санитарной охраны источников водоснабжения» и «Правилами установления водоохранных зон и полос.

Источниками загрязнения атмосферы при проведении строительных работ будут являться строительные машины и транспортные средства, работающие на участке строительства, земляные, сварочные и лакокрасочные работы. Используется строительная и грузовая техника: экскаваторы, бульдозеры, краны - работающая на дизельном топливе. На период эксплуатации объекта источники выбросов в атмосферу отсутствуют.

На стадии производства земляных работ в атмосферу выделяется пыль неорганическая, содержащая двуокись кремния. В случае высыхания грунта под воздействием солнца и ветра для снижения пылевыделений рекомендуется грунты смачивать водой с использованием поливомоечных машин. От увлажнённых грунтов при производстве земляных работ не происходит значительных пылевыделений. В целях уменьшения пыления строительный мусор перед вывозом смачивается водой.

Предусмотрены мероприятия по снижению пылеобразования, а также выбросов в атмосферу от работы двигателей автотехники.

Воздействие объекта на атмосферный воздух является допустимым.

Для защиты аллювиальных грунтов от разрушения в период строительства, предусмотрены рекультивационные мероприятия. Перед производством строительных работ производится выемка грунта согласно ведомости земляных работ. Временное складирование производится в отвалы. Данный объем грунта используется для восстановления ландшафтов после окончания строительства. Для сохранения поверхностного плодородного слоя почвы предусматривается его снятие с последующим распределением по рельефу. Перед началом выполнения земляных работ плодородный слой снимается бульдозером без нарушения естественного сложения и складируется в отвалы до окончания работ. По окончании строительных работ предусмотрен частичный возврат плодородного слоя почвы.

Для предотвращения загрязнения поверхностного стока и подземных вод предусмотрены следующие мероприятия: гидроизоляция заглубленных частей водопровода; установка запорно-регулирующих и измеряющих основные параметры приборов; сбор и вывоз образовавшихся отходов в места, предназначенные для их утилизации или хранения.

В период эксплуатации объекта при постоянном контроле и уходе за состоянием инженерных сетей и сооружений воздействие на водные ресурсы отсутствует.

Воздействие от строительства объекта на водные ресурсы является допустимым.

6.6 Организация строительства

Продолжительность строительства

Организация строительства должна выполняться в соответствии со СН РК 1.03-00-2011 «Строительное производство. Организация строительства предприятий, зданий и сооружений».

Расчет продолжительности строительства разработан на основании принятых проектных решений, задания на проектирование и в соответствии с требованиями:

В соответствий с нормами срок строительство составляет 7 месяцев.

6.7 Сметная документация

Сметная документация разработана в соответствии с Нормативным документом по определению сметной стоимости строительства в Республике Казахстан, утвержденным приказом Комитета по делам строительства, жилищно-коммунального хозяйства Министерства по инвестициям и развитию Республики Казахстан от 10 декабря 2018 года №251-нқ, на основании государственных нормативов и принятых проектных решений.

Сметная стоимость строительства, прошедшая экспертизу, подлежит утверждению заказчиком в установленном законодательством порядке и является основанием для определения лимита средств заказчика (инвестора) на реализацию инвестиционных проектов за счет государственных инвестиций в строительство и средств субъектов квазигосударственного сектора в соответствии с пунктом 13 Нормативного документа по определению сметной стоимости строительства в Республике Казахстан.

Сметная документация составлена ресурсным методом с использованием программного комплекса АВС-4 (редакция 2019.1) от 08.05.2019 года по выпуску сметной документации в текущих ценах 2 квартала 2019 года.

При составлении смет использованы:

сборники элементных сметных норм расхода ресурсов на строительные работы, ремонтно-строительные работы и монтаж оборудования (ЭСН РК 8.04-01-2015, ЭСН РК 8.04-02-2015, ЭСН РК 8.05-01-2015 с изменениями и дополнениями выпуски 1-13);

сборники сметных цен в текущем уровне 2018 года на строительные материалы, изделия и конструкции ССЦ РК 8.04-08-2018 с изменениями и дополнениями выпуски 1-16;

сборник сметных цен в текущем уровне 2018 года на инженерное оборудование объектов строительства ССЦ РК 8.04-09-2018;

сборник сметных цен в текущем уровне 2018 года на эксплуатацию строительных машин и механизмов СЦЭМ РК 8.04-11-2017;

сборник сметных цен в текущем уровне 2018 года на перевозки грузов для строительства СЦПГ РК 8.04-12-2018;

В сметной стоимости строительства учтены дополнительные затраты:

накладные расходы, определенные в соответствии с Нормативным документом по определению величины накладных расходов и сметной прибыли в строительстве (приложение 2 к приказу от 14ноября 2017 года №249-нқ);

сметная прибыль в размере 8% от суммы прямых затрат и накладных расходов в соответствии с Нормативным документом по определению величины накладных расходов и сметной прибыли в строительстве (п.16, приложение 2 к приказу от 14 ноября 2017 года №249-нқ);

средства на непредвиденные работы и затраты в размере 2% от стоимости строительно-монтажных работ по главам 1-9 сметного расчета стоимости строительства (п.72, приложение 1 к приказу от 14ноября 2017 года №249-нқ);

затраты на временные здания и сооружения согласно НДЗ РК 8.04-05-2015; дополнительные затраты при производстве строительно-монтажных работ в зимнее время НДЗ РК 8.04-06-2015.

Сметная стоимость строительства определена в ценах 2 квартала 2019 года.

Налог на добавленную стоимость (НДС) принят в размере, установленном законодательством Республики Казахстан на период, соответствующий периоду строительства, от сметной стоимости строительства.

7. РЕЗУЛЬТАТЫ ЭКСПЕРТИЗЫ

7.1 Оценка проектных решений

В соответствии с Правилами определения общего порядка отнесения зданий и сооружений к технически и (или) технологически сложным объектам, утвержденным приказом

Министерства национальной экономики Республики Казахстан от 20.02.2016 года №517, разработчиком проекта установлен II уровень ответственности (технически несложный).

В целом проект разработан в необходимом объеме, в соответствии с заданием на проектирование, иными исходными данными, техническими условиями и требованиями.

Проектные решения с учетом внесенных изменений по разделу 7.2 соответствуют нормативным требованиям по санитарной, экологической, пожарной безопасности, функциональному назначению объекта.

7.2 Дополнения и изменения, внесенные в рабочий проект в процессе экспертизы:

В процессе рассмотрения по замечаниям и предложениям ТОО «Гео Нұр құрылыс» в рабочий проект «Реконструкция системы водоснабжение в населенном пункте Азаттык, сельского округа Рыскулов, Тюлькубасского района, Туркестанской области» внесены следующие изменения и дополнения:

1) пояснительная записка дополнена исходными документами на проектирование (Задание, АПЗ, ТУ, Согласования);

2) на листе НВ-1 указан: Паспорт существующего скважин (дебит, глубина, диаметр, марка насоса). Представлен бактерические и химические анализы исходной воды на существующих скважинах;

3) представлен расчет расхода воды, гидравлический расчет сетей.

4) на листе НВ-1 указан источник воды - 2 существующие скважины. Согласно требований СНиП РК 4.01-02-2009 таблице 7.4. указана категория водопровода по степени обеспечения водой.

5) территория существующих водозаборных скважин ограждена забором с зоной санитарной охраны не менее 30 м, все существующяя сооружения в пределах ЗСО (септик и т. д.) демонтированы;

6) предусмотрена подводка труб к границам участков потребителей с установкой приборов учета воды в колодцах согласно требованиям СНиП РК 4.01-02-2009 п.4.1, выполнены чертежи колодцев с установкой водомеров;

7) основание под трубы принято из местного мягкого грунта, песок исключен;

8) футляры через автодороги приняты из полиэтиленовых труб (на 200 мм больше основной трубы), прокладка футляров принята открытым способом (без прокола),стальные футляры исключены;

9) на профиле показаны пересечения с существующими инженерными сетями. Выполнен сводный план наружных инженерных сетей.;

10) сметная документация пересчитана и представлена в программном комплексе АВС-4 (редакция 2019.1) от 08.05.2019 года в ценах 2 квартала 2019 года;

11) представлено письмо заказчика о начале строительства объекта;

12) откорректировано стоимость ПИР и экспертизы;

13) сметная документация откорректирована, согласно изменений и дополнений, внесенных в рабочий проект.

После внесения изменений и дополнений основные технико-экономические показатели сложилось следующим образом: таблица №10

№пп	Наименование	Ед. изм.	Показатели	
			Заявл. до эксп.	Реком. к утверж.
1	Годовое водопотребление	тыс.м³/год	131,400	131,400
2	Протяженность водопровода из полиэтиленовых труб	км	31,955	31,955
3	Производительность насосной станции I	м³/час	23,0	23,0

	подъема			
4	Производительность насосной станции II подъема	м³/час	33,0	33,0
5	Количество резервуаров емкостью 350 м³	шт	2	2
6	Количество КТПН-63/10-0,4 кВ	шт	1	1
7	Общая сметная стоимость строительства в текущих и прогнозных ценах 2019 года в том числе: СМР оборудование прочие	млн.тенге	488,913 390,350 23,136 75,427	467,069 365,793 30,491 70,785
8	Продолжительность строительства	месяцев	7,0	7,0

Примечание:

В результате рассмотрения сметной документации объекта, сметная стоимость строительства снизилась в ценах 2019 года на общую сумму 21,844 млн. тенге.

8. ВЫВОДЫ

8.1. С учетом внесенных изменений и дополнений рабочий проект **«Реконструкция системы водоснабжение в населенном пункте Азаттык, сельского округа Рыскулов, Тюлькубасского района, Туркестанской области»** соответствует требованиям государственных нормативов, действующих в Республике Казахстан, и рекомендуется для утверждения в установленном порядке со следующими основными технико-экономическими показателями:

1. Годовое водопотребление 131,400 тыс.м³/год
2. Протяженность водопровода из полиэтиленовых труб 31,955 км
3. Производительность насосной станции I подъема 23 м³/час
4. Производительность насосной станции II подъема 33 м³/час
5. Количество резервуаров ёмкостью 350 м³ 2 шт.
6. Количество КТПН-63/10-0,4 кВ 1 шт.
7. Общая сметная стоимость строительства в текущих и прогнозных ценах 2019 года 467,069 млн. тенге
   в том числе: СМР 365,793 млн. тенге
   оборудование 30,491 млн. тенге
   прочие 70,785 млн. тенге
8. Продолжительность строительства 7,0 месяцев

8.2. Настоящее экспертное заключение выдано на основании исходных данных и утвержденных заказчиком материалов для проектирования, достоверность которых гарантирована КГУ «Отдел жилищно-коммунального хозяйства, пассажирского транспорта и автомобильных дорог акимата Тюлькубасского района» в соответствии с условиями договора № б/н от 27 февраля 2019 года.

8.3. При предоставлении на утверждение и выдаче разрешения на производство работ рабочий проект подлежит проверке на соответствие его с настоящим заключением экспертизы.

8.4. Заказчику при строительстве максимально использовать оборудование, материалы и конструкции отечественных производителей.

8. ТҰЖЫРЫМДАР

8.1 «Түркістан облысы, Тулкібас ауданы Рысқұлов ауылдық округі, Азаттық елді мекеніндегі ауыз су жүйелерін қайта құру» жұмыс жобасын сараптаманың ескертпелері

мен ұсыныстарымен енгізілген өзгерістер мен толықтыруларды ескере отырып, Қазақстан Республикасында қолданылатын мемлекеттік нормативтердің талаптарына сәйкес келетіндіктен, төмендегі негізгі техника-экономикалық көрсеткіштерімен белгіленген тәртіппен бекітуге ұсыныс жасаймыз:

1.	Жылдық су тұтыну	131,400мың м^3/жыл
2.	Полиэтиленді құбырлардан су өткізгіштердің ұзындығы	31,955 км
3.	I-ші көтергіш насос стансасының өнімділігі	23 м^3/сағ
4.	II-ші көтергіш насос стансасының өнімділігі	33 м^3/сағ
5.	Сыйымдылығы 350 м^3 резервуар саны	2 дана
6.	КТПН-63/10-0,4 кВ трансформаторлық қосалқы стансаның саны	1 дана
7.	2019 жылдардың бағалардағы құрылыстың жалпы сметалық құны	467,069 млн. теңге
	оның ішінде: құрылыс-монтаж жұмыстары	365,793 млн. теңге
	құрал-жабдықтар	30,491 млн. теңге
	өзге де шығындар	70,785 млн. теңге
8.	Құрылыстың ұзақтығы	7,0 ай

8.2. Осы сараптамалық қорытынды 2019 жылы 27-шы ақпандағы №н/з шарт талаптарына сәйкес, растығы «Түлкібас ауданының тұрғын үй-коммуналдық шаруашылық, жолаушылар көлігі және автомобиль жолдары бөлімі» КММ-і кепілдендірілген бастапқы деректер мен тапсырыс берушімен бекітілген жобалауға арналған материалдар негізінде берілді.

8.3. Жұмыс жобасы бекітуге және жұмыс өндірісіне рұқсат берген кезінде сараптаманың осы қорытындысына сәйкес екендігі тексерілуі тиіс.

8.4. Тапсырыс беруші құрылыс жүргізу барысында отандық өндірушілердің құрал-жабдықтарын, материалдарын және конструкцияларын барынша көп қолдануы қажет.

Полатова Н.Ү.

Директор

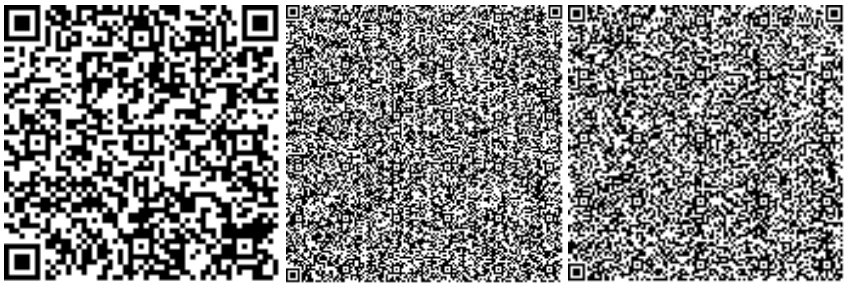

Әліханұлы А.

Специалист

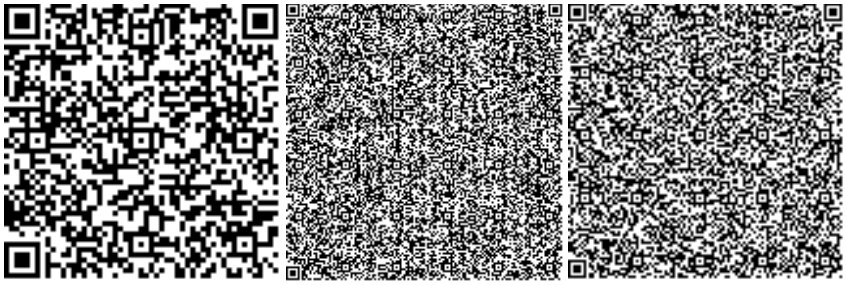

Битанова С.Н.

Эксперт

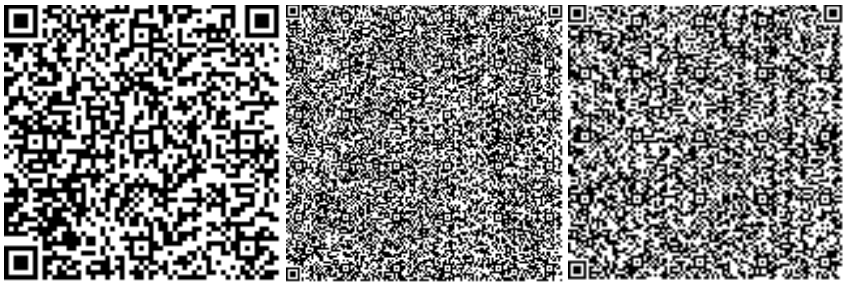

Капустин А.А.

Эксперт

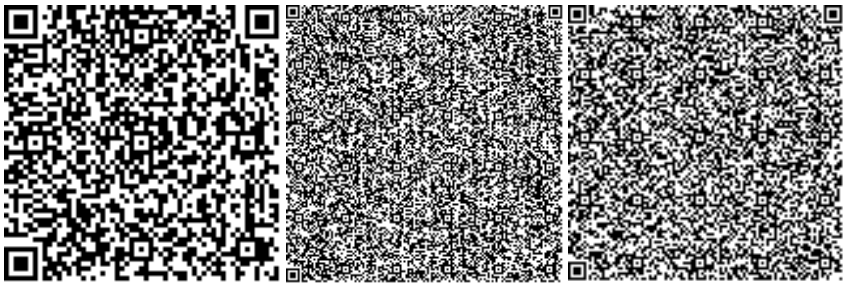

Кушенов Т.К.

Эксперт

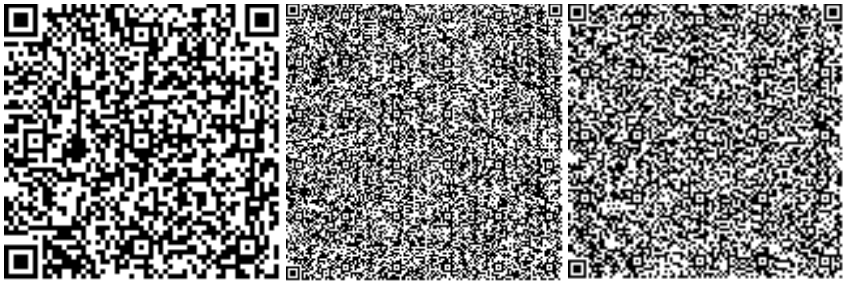

Миц А.Е.

Эксперт

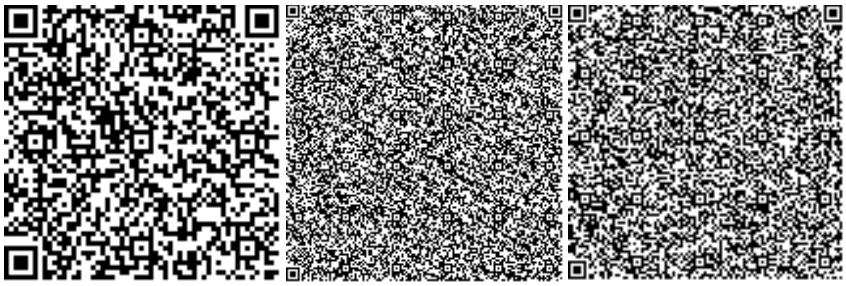

Усенбаев Е.Б.

Эксперт

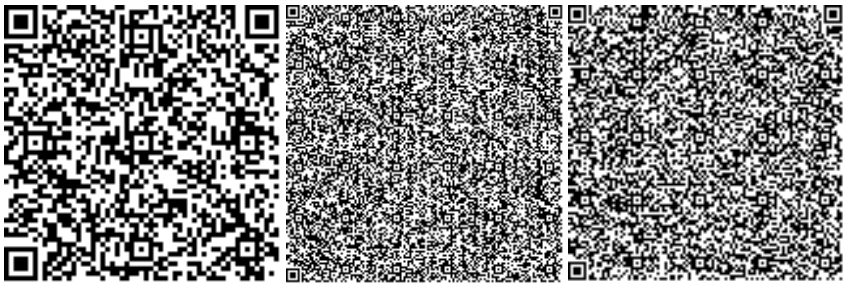

Молдабекова Ш.А.

Эксперт

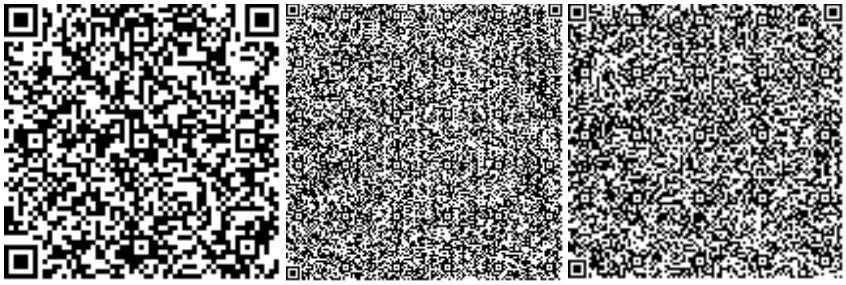

Албай А.С.

Эксперт

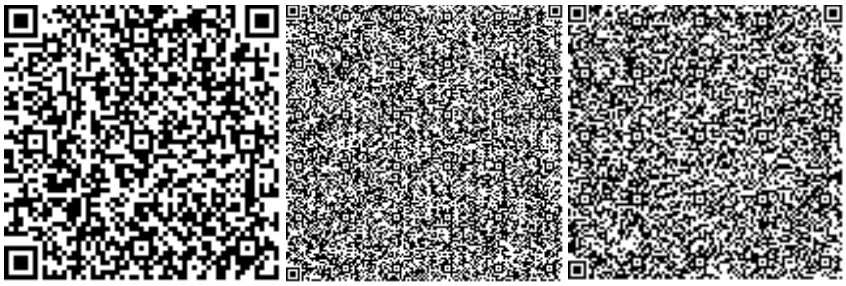

Накбаев Б.М.

Эксперт

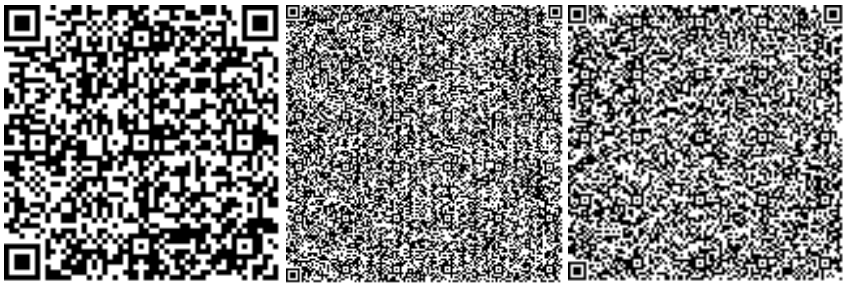

Номер: KZ24VDD00120420

Акимат Туркестанской области

Государственное учреждение "Управление природных ресурсов и регулирования природопользования Туркестанской области"

РАЗРЕШЕНИЕ

на эмиссии в окружающую среду для объектов IV категории

Наименование природопользователя:

Коммунальное государственное учреждение "Отдел жилищно-коммунального хозяйства, пассажирского транспорта и автомобильных дорог акимата Тюлькубасского района" улица Т.Рыскулов, дом № 201,

(индекс, почтовый адрес)

Индивидуальный идентификационный номер/бизнес-идентификационный номер: 030240003879

Наименование производственного объекта: Реконструкция систем водоснабжения в населенном пункте Азаттык, сельского округа Рыскулов, Тюлькубасского района, Туркестанской области

Местонахождение производственного объекта:

Туркестанская область , Тюлькубасский район, Рыскуловский с.о., с.Азатлык .

Соблюдать следующие условия природопользования:

1. Не превышать лимиты эмиссий (выбросы, сбросы, отходы, сера), установленные в настоящем Разрешении на эмиссии в окружающую среду для объектов IV категории (далее - Разрешение для объектов IV категории) на основании нормативов эмиссий в окружающую среду, установленные и обосанованные расчетным или инструментальным путем и(или) положительными заключениями государственной экологической экспертизы нормативов эмиссий по ингредиентам (веществам) на проекты нормативов эмиссий в окружающую среду, материалы оценки воздействия в окружающую среду, проекты реконструкции или вновь строящихся объектов предприятий согласно приложению 1 к настоящему Разрешению для объектов IV категории.
2. Условия природопользования согласно приложению 2 к настоящему Разрешению для объектов IV категории.
Примечание:
* Лимиты эмиссий, установленные в настоящем Разрешении для объектов IV категории, по валовым объемам эмиссий и ингредиентам (веществам) действуют на период настоящего Разрешения для объектов IV категории и расчитываются по формуле, указанной в пункте 22 Правил заполнения форм документов для выдачи разрешений на эмиссии в окружающую среду.
Разрешение для объектов IV категории действительно до изменения применямых технологий и условий природопользования, указанных в настоящем Разрешении для объектов IV категории.
Приложения 1 и 2 являются неотъемлемой частью настоящего Разрешения для объектов IV категории.

Заместитель руководителя Саметова Гульнара

(подпись) Фамилия, имя, отчество (отчество при наличии)

Место выдачи: **Дата выдачи:** 07.06.2019 г.

Приложение № 1 к разрешению на эмиссии в окружающую среду

Лимиты эмиссий в окружающую среду

Наименование загрязняющих веществ	Лимиты эмиссий в окружающую среду	
	г/сек	т/год
1	2	3
Лимиты выбросов загрязняющих веществ		
Всего, из них по площадкам:	1,06757393	1,3140174434
Реконструкция систем водоснабжения в населенном пункте Азаттык, сельского округа Рыскулов, Тюлькубасского района, Туркестанской области	1,06757393	1,3140174434
в т.ч. по ингредиентам:		
Бутилацетат	0,01	0,00024
Проп-2-ен-1-аль	0,002667	0,0091
Хлорэтилен	0,00000409	0,00001365
Диметилбензол (смесь о-,м-, п- изомеров)	0,08638	0,01969
Метилбензол	0,0517	0,00124
Алканы С12-19/в пересчете на С/	0,02667	0,091
Пыль неорганическая, содержащая двуокись кремния в %:70-20 (шамот, цемент, пыль, цементного производства - глина, глинистый сланец доменный шлак, песок, клинкер, зола кремнезем, зола углей казахстанских месторождений)	0,3195505	0,29699842
Уайт-спирит	0,12442	0,01691
Формальдегид	0,002667	0,0091
Пропан-2-он	0,02167	0,00052
Фториды неорганические плохо раст- воримые - (алюминия фторид, кальция фторид, натрия гексафторалюминат)	0,000275	0,00007
Свинец и его неорганические соединения (в пересчете на свинец)	0,0000075	0,000000135
Азота (IV) диоксид	0,088325	0,229426006
Олово оксид (в пересчете на олово)	0,0000033	0,0000000594
Железо (II, III) оксиды	0,029086	0,021034
Марганец и его соединения (в пересчете на марганец (IV) оксид)	0,0016416	0,00234957
Углерод оксид	0,14696744	0,2014602
Фтористые газообразные соединения (в пересчете на фтор):	0,0000775	0,000015403
Сера диоксид	0,05456	0,0805
Азот (II) оксид	0,088417	0,29625
Углерод	0,012485	0,0381
Лимиты сбросов загрязняющих веществ		
Лимиты на размещение отходов производства и потребления		
Лимиты на размещение серы		

Приложение № 2 к разрешению
на эмиссии в окружающую среду

Условия природопользования
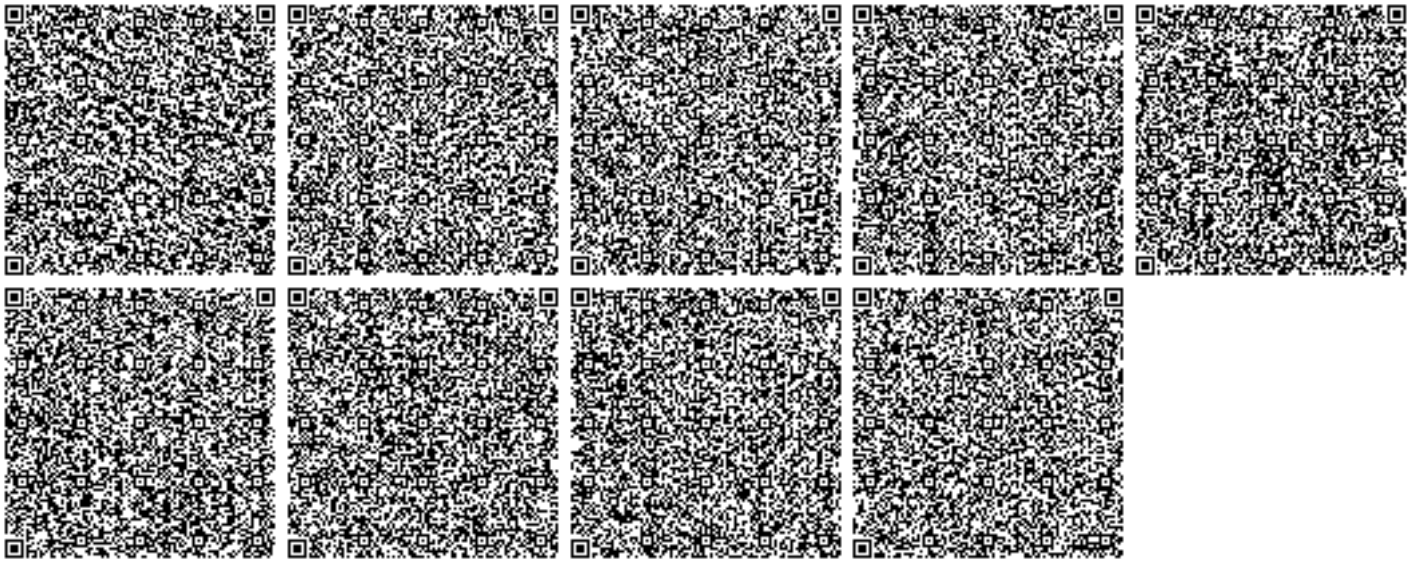
1. Соблюдать нормативы эмиссий, установленные настоящим разрешением.
2. Разрешение является основанием для внесения платежей за эмиссии в окружающую среду. Суммы платы исчисляются самостоятельно, исходя из фактических объемов эмиссий в окружающую среду и установленных ставок.
3. Ежеквартально представлять отчет о выполнении условий природопользования в орган выдавший экологическое разрешение (п.5 ст.73 Экологического кодекса РК).
4. Согласно заявки природопользователя, начало и окончание периода выбросов для строительных работ - 01.08.2019 год - 28.02.2020 год.