Астана қаласында сұратылған жер учаскесін орналастырудың жағдайлық жоспары
Ситуационная схема размещения испрашиваемого земельного участка в г.Астане

КЕЛІСІЛДІ:
Астана қаласының
Бас сәулетшісі
В. Силецкий

РЕСПУБЛИКАСЫ "АСТАНА ҚАЛАСЫ ӘКІМДІГІНІҢ МЕМЛЕКЕТТІК СӘУЛЕТ ЖӘНЕ ҚАЛАҚҰРЫЛЫС БАСҚАРМАСЫ" РҰҚСАТ БЕРУ ҚҰЖАТЫ ҮШІН

Объектінің атауы: Жапсарлас салынған орын-жайлары мен паркингі бар көппәтерлі тұрғын үй кешені
Наименование объекта: Многоквартирный жилой комплекс со встроенными помещениями и паркингом

Участкенің мекен-жайы: Пригородный тұрғын алабы, Арнасай көшесінің ауданы
Адрес участка: Жилой массив Пригородный, район улицы Арнасай

Құрылыс салушы: "Елорда даму" ЖШС
Застройщик:

Астана қаласы әкімдігінің 2015 жылғы "___"___" №_____ қаулысы.
Постановление акимата г.Астаны.

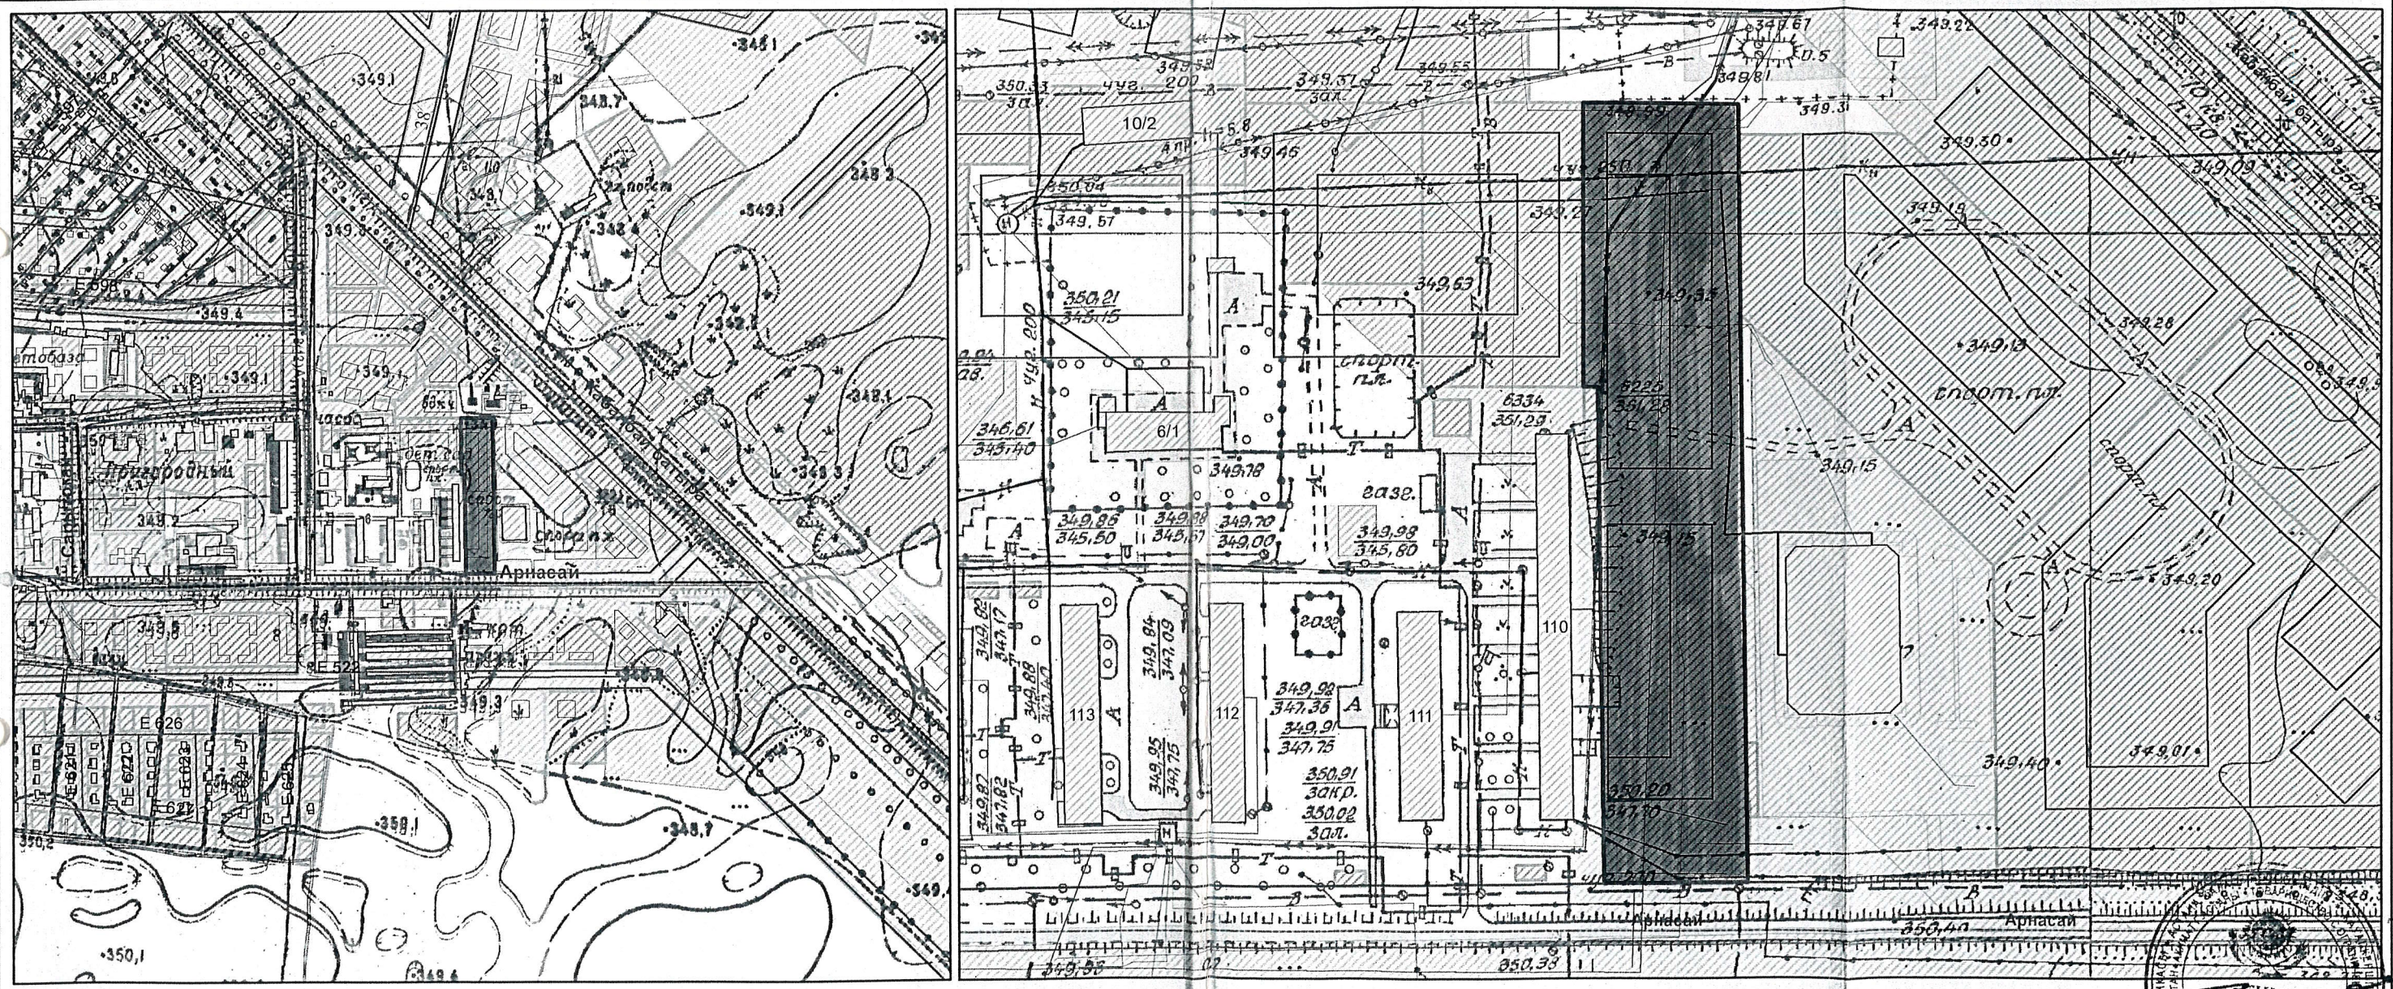

Топографиялық түсірілім түзетілмеген **М 1:10000**

- бөлінген жер учаскесі
- аббатандыру аумағы
- бұрын бөлінген жер учаскесі
- участкенің тиісті құқығы; тұрақты жер пайдалану; жеке меншік; уақытша пайдалану;

"Астана қаласының Сәулет және қала құрылысы басқармасы" ММ басшысының орынбасары **А. Пирожков**

"Астанагорархитектура" ЖШС директоры **К. Әйтімов**

"Астана қала құрылысы мониторингі" ЖШС — **Құрылыс салушы**

Директордың орын.-Бөлім баст.	Б. Сәлімбаев		
Бөлім бастығының орынбасары	И.Сыч		
Орындаған	Д. Алтаев		19.02.15

S уч =12985,1 кв.м
S аб = кв.м.
№ _____

Кезең	Парақ	Парақтар
Э	1	1

Астана қаласында сұратылған жер учаскесін орналастырудың жағдайлық жоспары

"Астанагорархитектура" ЖШС

id = 281909